

# Grundriss

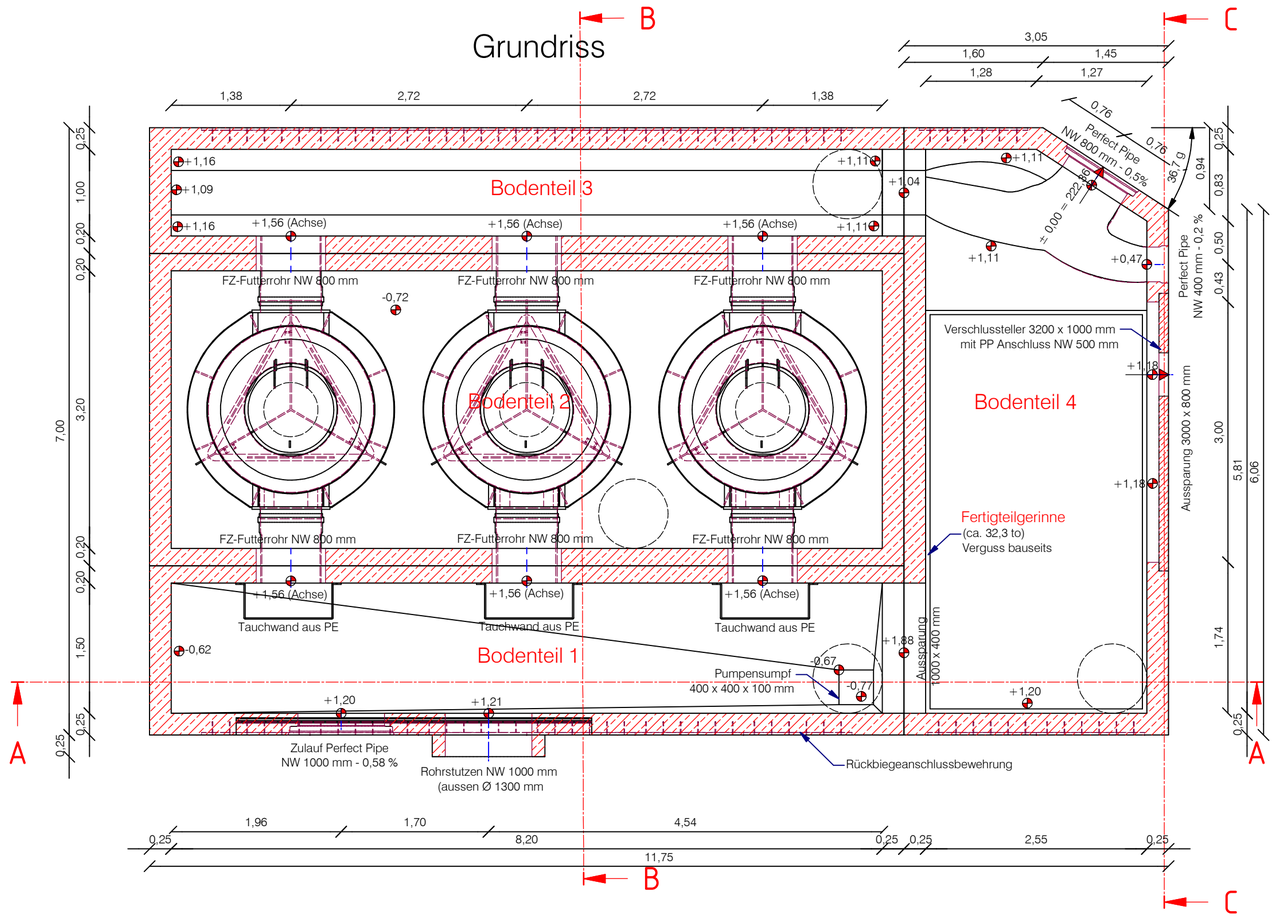



# Detail D


(Maßstab 1:20)

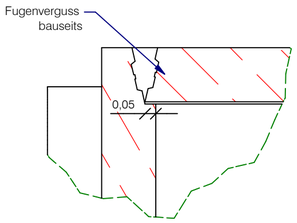



Decke/Wand

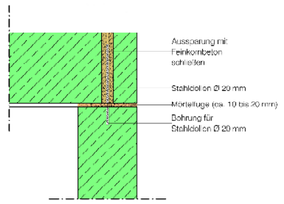



# Schnitt B-B

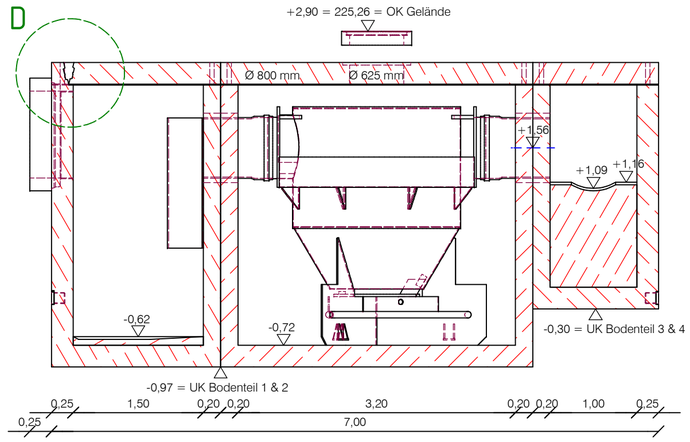


# Schnitt C-C

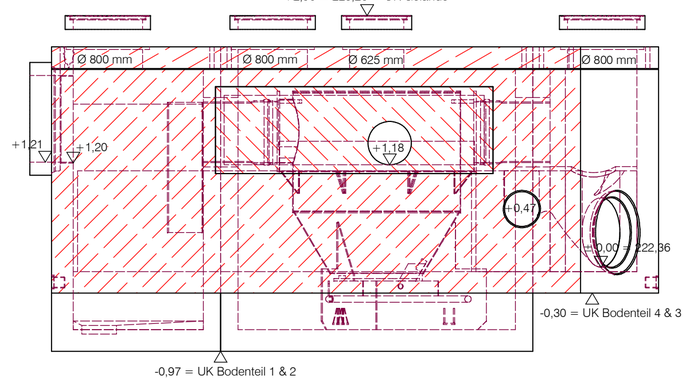


# Schnitt A-A

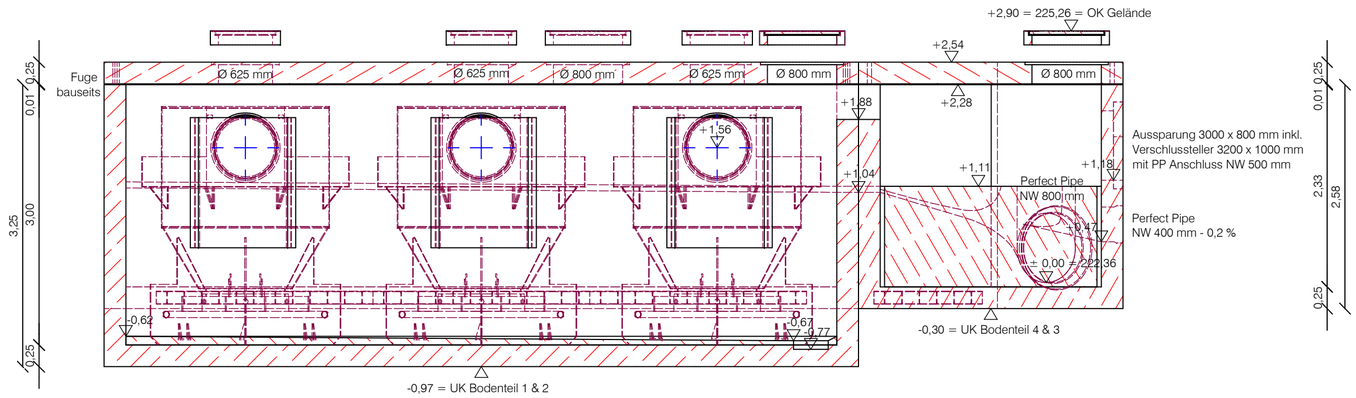


| | | | |
|---|---|---|---|
| Festigkeitsklasse: | C 40/50 WU | Gerinne: Beton | Gewicht Bodenteil 4: |
| Expositionsklasse: | XC4, XF3, XA2 | Steigeinrichtung: Edelstahlleiter | ca. 44616 kg / 44,6 to |
| Betondeckung Cnom: | 40 mm | Gewicht Bodenteil 1: | ca. 46353 kg / 46,4 to |
| Sichtbetonklasse: | SB1 | Gewicht Bodenteil 2: | ca. 56167 kg / 56,2 to |
| Belastung: | Lastmodell 1, DIN FB 101 | Gewicht Bodenteil 3: | ca. 51054 kg / 51,1 to |

Produktionsfreigabe: Datum:

---

| Index | Ergänzung bzw. Änderung | Datum | Gepr. |
|---|---|---|---|
| | | | |

Systemzeichnung / Schalplan

Auftragsgeber / Unternehmer:

Projekt-Nr. / Auftrags-Nr.: 20189

Maßstab: 1 : 50

Format: A2

Projektbezeichnung / Bauvorhaben:

Freiburg, Dietenbach


Schacht-Nr. / Bauwerksbezeichnung:


Hydroshark 3000
Mehrling


Zeichnungs-Nr.: BM-005705.iam Rev.:


| | Datum: | Name: |
|---|---|---|
| Gez.: | 22.10.2026 | Kzauner |
| Status: | | |

Urheberrechtsschutz nach DIN ISO 16016
Copyright as per DIN ISO 16016

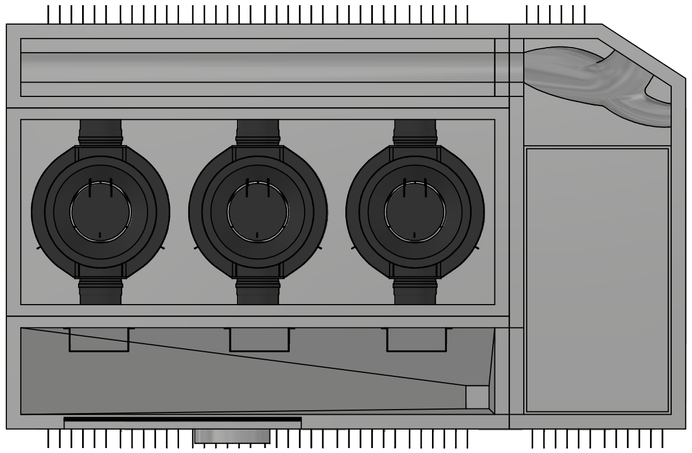

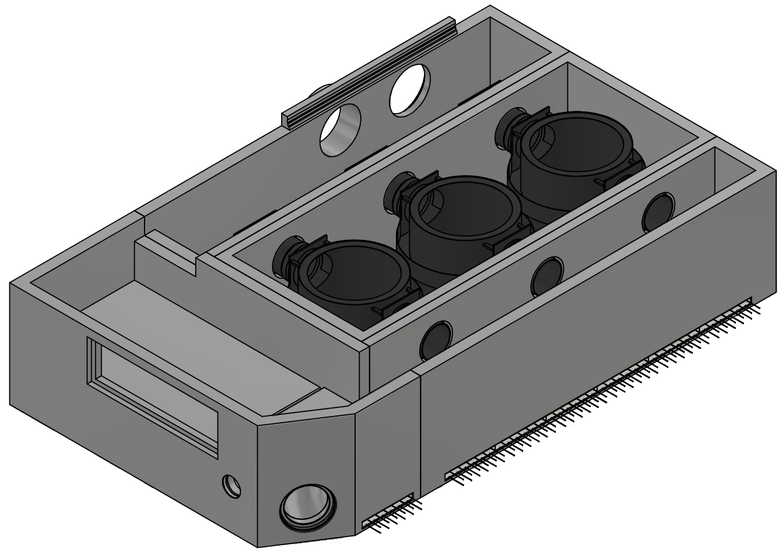

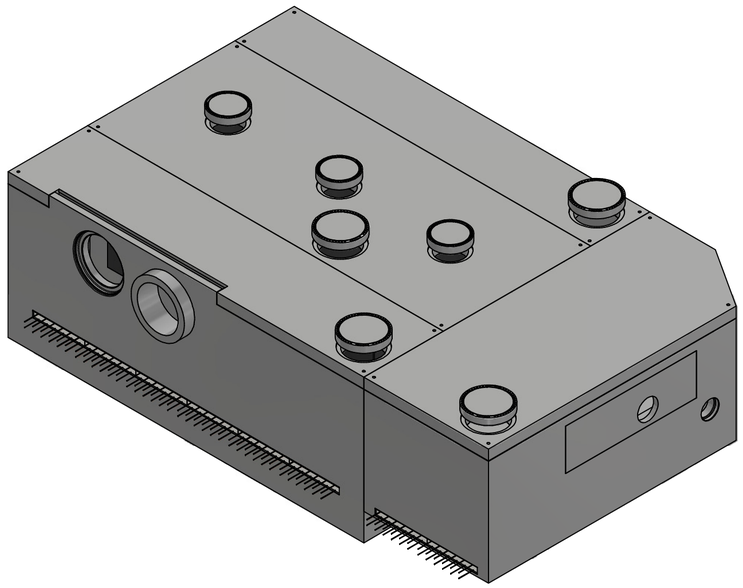

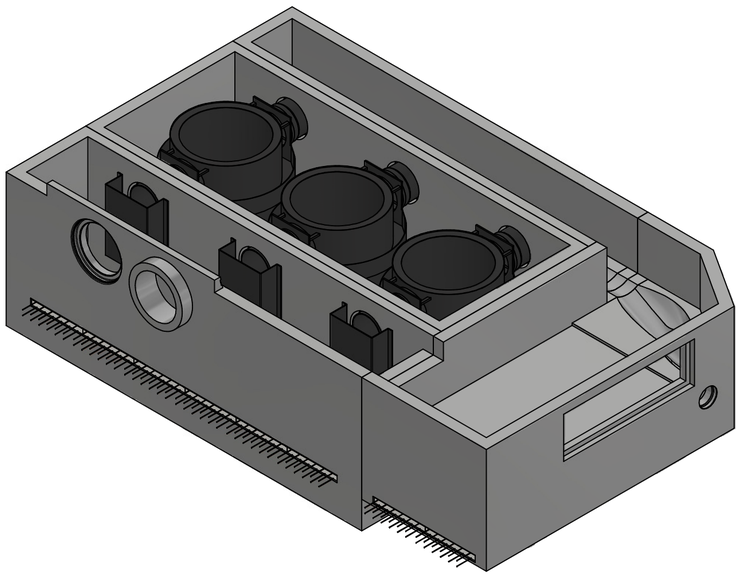

| | | | |
|---|---|---|---|
| Festigkeitsklasse: | C 40/50 WU | Gerinne: | Beton |
| Expositionsklasse: | XC4, XF3, XA2 | Steigeinrichtung: | Edelstahlleiter |
| Betondeckung Cnom: | 40 mm | Gewicht Bodenteil 1: | ca. 46353 kg / 46,4 to |
| Sichtbetonklasse: | SB1 | Gewicht Bodenteil 2: | ca. 56167 kg / 56,2 to |
| Belastung: | Lastmodell 1, DIN FB 101 | Gewicht Bodenteil 3: | ca. 51054 kg / 51,1 to |

| Gewicht Bodenteil 4: |
|---|
| ca. 44616 kg / 44,6 to |

Produktionsfreigabe: Datum:

---

| Index | Ergänzung bzw. Änderung | Datum | Gepr. |
|---|---|---|---|
| | | | |
| | | | |
| | | | |
| | | | |
| | | | |

Systemzeichnung / Schalplan

Auftragsgeber / Unternehmer:

Projekt-Nr. / Auftrags-Nr.: 20189

Maßstab: 1 : 75

Format: A2

Projektbezeichnung / Bauvorhaben:

Freiburg, Dietenbach

Schacht-Nr. / Bauwerksbezeichnung:

Hydroshark 3000
Mehrling

Zeichnungs-Nr.: BM-005705.iam

Rev.:

| | Datum: | Name: |
|---|---|---|
| Gez.: | 22.10.2026 | Kzauner |
| | | |
| Status: | | |

Urheberrechtsschutz nach DIN ISO 16016
Copyright as per DIN ISO 16016