


Detail (M1:25)
Anschlussgruppe RLT-Gerät Dach 2

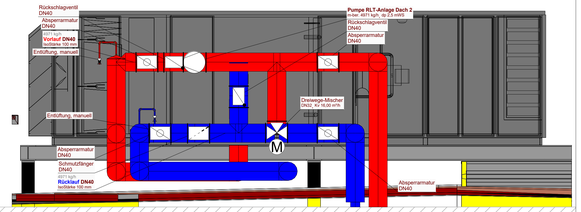

Detail (M1:25)
Anschlussgruppe RLT-Gerät Dach 1

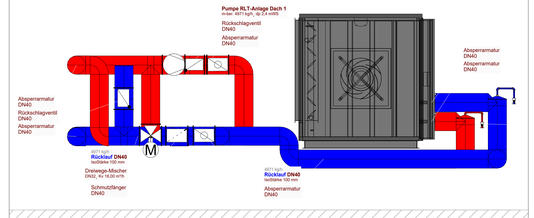

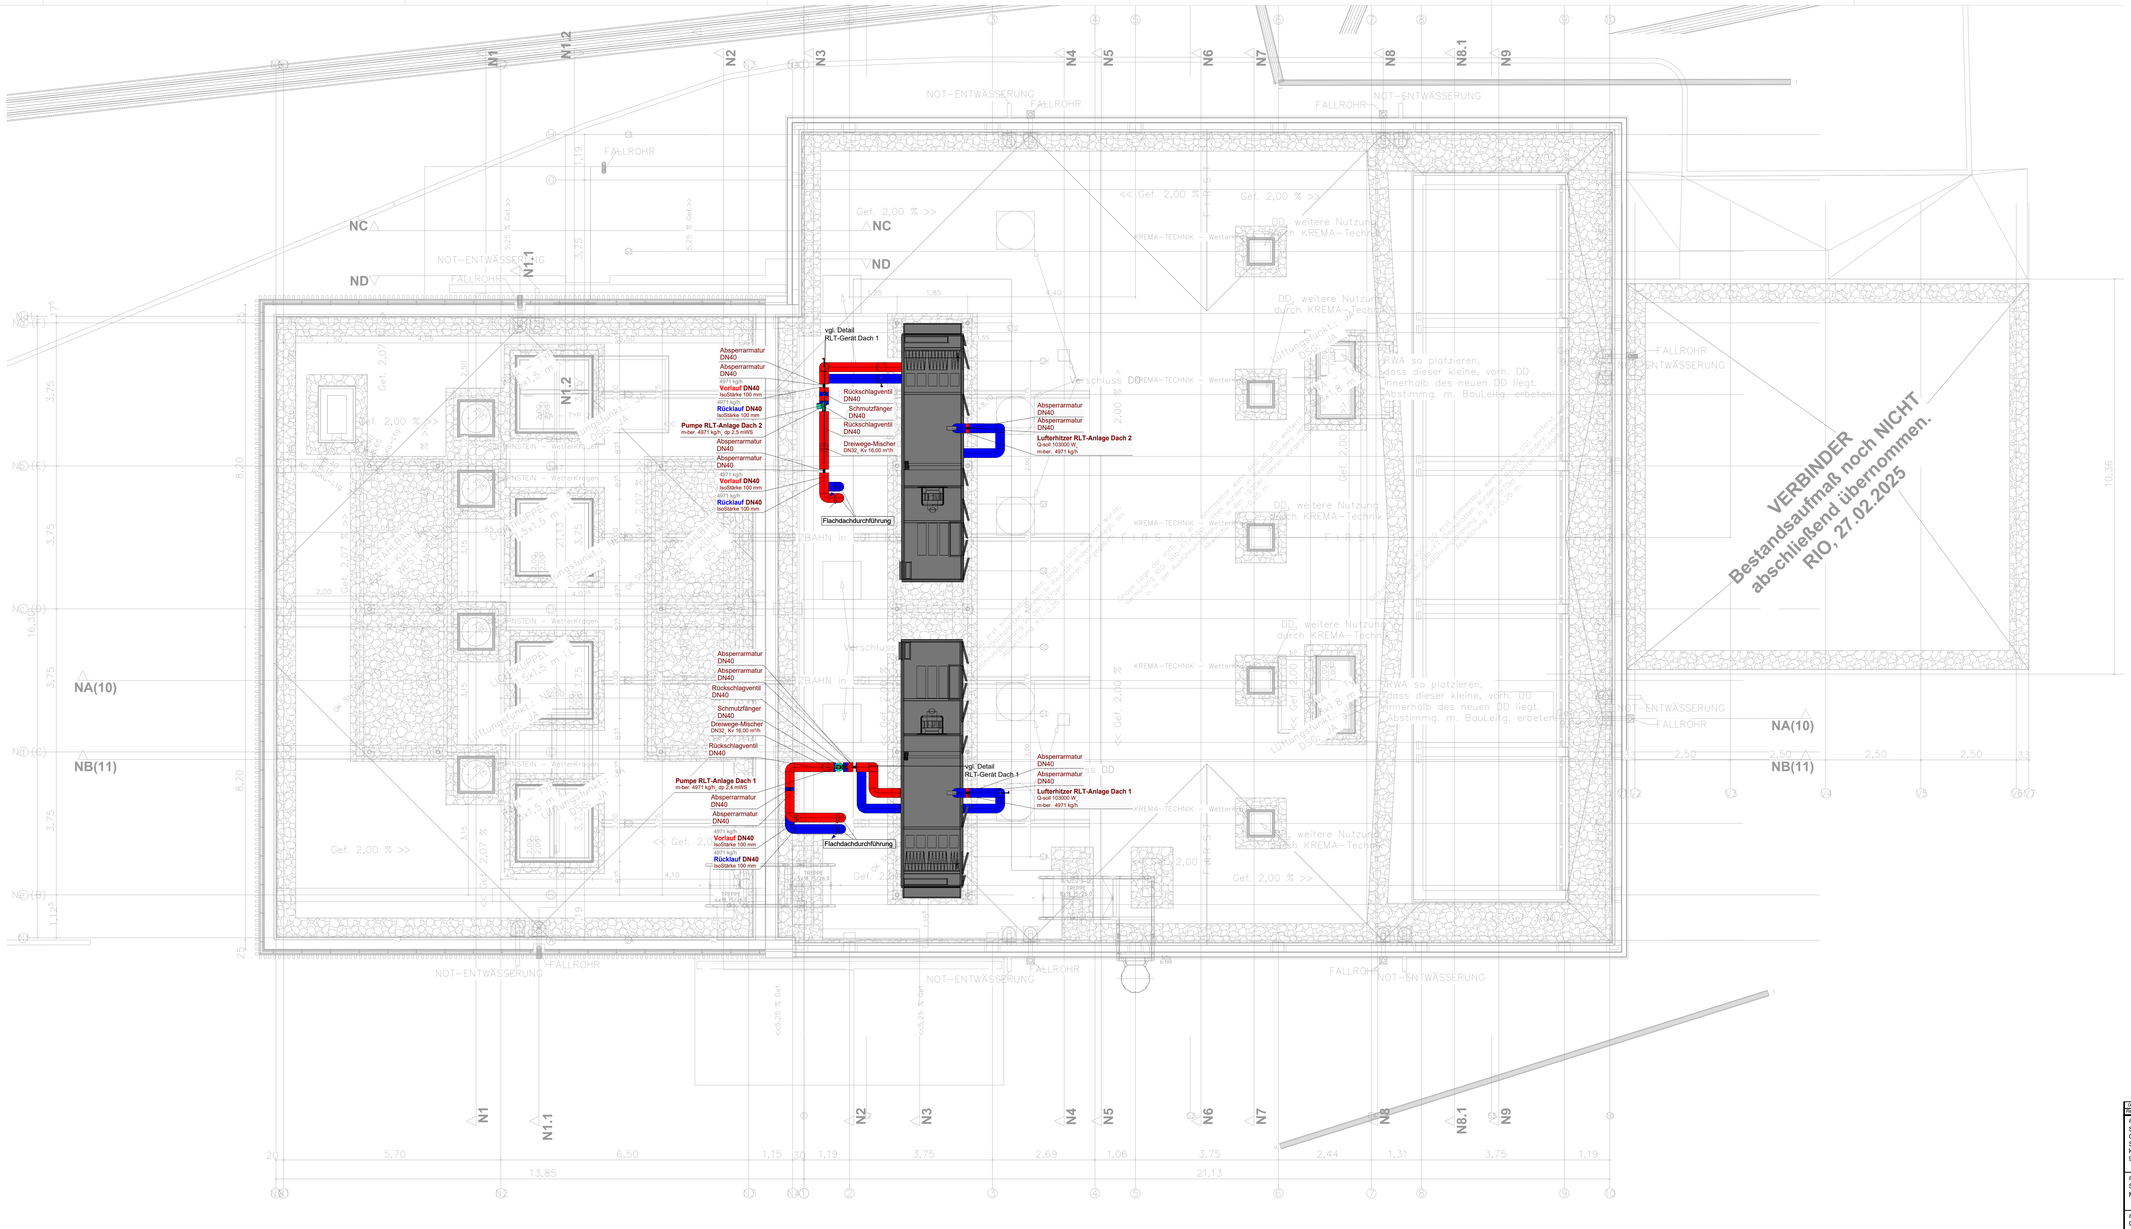

Legende

± 0,00 = 296,33m ü. NHN

- Heizung Vorlauf
- Heizung Rücklauf
- Absperrarmatur, ab DN40 geflanscht
- Schmutzfänger ab DN40 geflanscht
- Umwälzpumpe ab DN40 geflanscht
- Dreiwegeventil ab DN40 geflanscht
- Rückschlagklappe ab DN40 geflanscht
- manuelle Entlüftung
- WÜ Wärmeübertrager

Alle Rohrleitungen, Ventile und sonstigen Armaturen sind entsprechend GEG 100% zu isolieren (gegen Außenluft 200%)

Alle Maße sind vor Ausführungsbeginn vom Auftragnehmer am Bau zu prüfen!

Bauherr
Bauherrin

Entwurfsverfasser
Entwurfsverfasserin

Rev	Datum	gezeichnet	geprüft	Freigegeben	Beschreibung Revisionsstand
00	01.09.2025				Planerstellung

Bauvorhaben:
Schniegling Str. 71 (147a) - Krematorium, Ofensanierung
Objekt-ID 711, Gebäude-ID 2542
Schniegling Str. 71 (147a)
Krematorium
90425 Nürnberg

Bauherr:
Stadt Nürnberg - Hochbauamt
Marientorgraben 11, 90402 Nürnberg

Lageskizze:
-

Höhenskizze:
-

Leistungsphase:
3

Blattinhalt:
GRUNDRISS Dachaufsicht
Wärmeversorgungsanlagen RLT - Gesamt

Datum:
01.09.2026

Blattformat:
841x1350

Maßstab:
1: 50

Zeichnungsnr.:
S-[redacted]-HW-GR-DA-0020-V-00