


Detail (M1:25)
WÜ Verbindungsbau

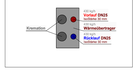


Detail (M1:25)
Verteiler RLT-Gerät Verbindungsbau

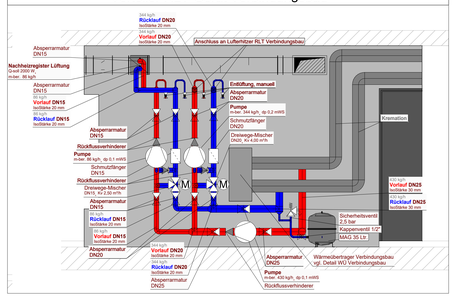


Detail (M1:25)
Pumpengruppe/Druckhaltung RLT Bestand/Dach

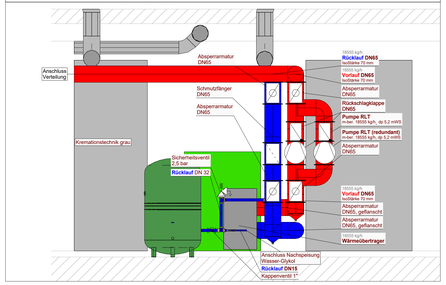

Detail (M1:25)
Verteilung RLT Bestand/Dach

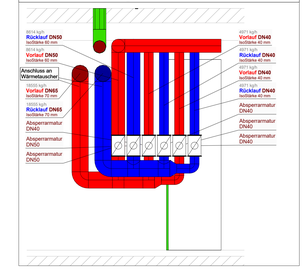

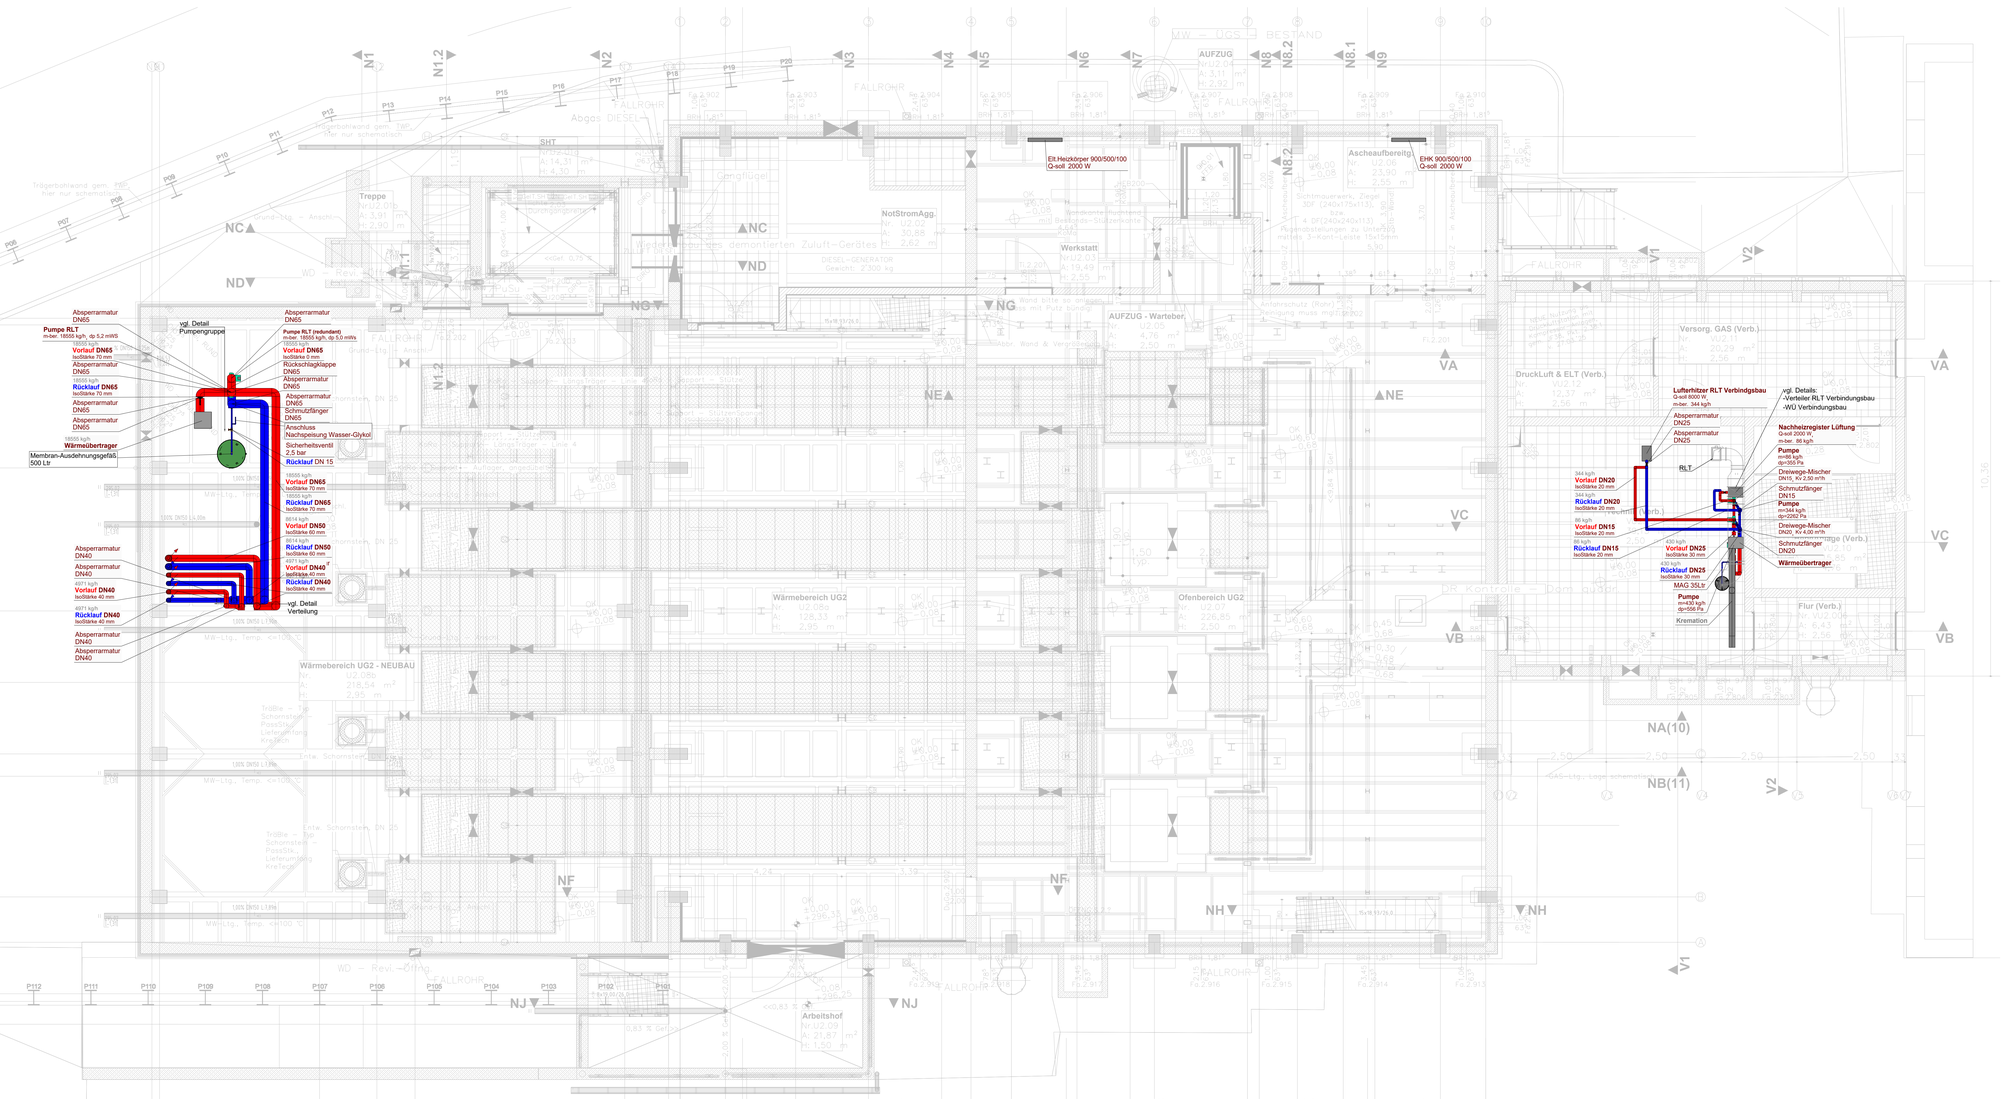

Legende

± 0,00 = 296,33m ü. NHN

- Heizung Vorlauf
- Heizung Rücklauf
- Absperrarmatur, ab DN40 geflanscht
- Kugelhahn, bis DN32 verschraubt
- Umwälzpumpe ab DN40 geflanscht
- Umwälzpumpe bis DN32 verschraubt
- Rückflussverhinderer ab DN40 geflanscht
- Schmutzfänger bis DN32 verschraubt
- Rückschlagklappe ab DN40 geflanscht
- Rückflussverhinderer bis DN32 verschraubt
- Dreiwegeventil ab DN40 geflanscht
- Sicherheitsventil
- manuelle Entlüftung
- Dreiwegeventil bis DN32 verschraubt
- WÜ Wärmeübertrager
- Kappenventil

Alle Rohrleitungen, Ventile und sonstigen Armaturen sind entsprechend GEG 100% zu isolieren (gegen Außenluft 200%)

Alle Maße sind vor Ausführungsbeginn vom Auftragnehmer am Bau zu prüfen!

Bauherr
Bauherrin

Entwurfsverfasser
Entwurfsverfasserin

Nr	Datum	gezeichnet	geprüft	freigegeben	Bezeichnung/ Revisionsstand
00	01.09.2026				Planerstellung

Bauvorhaben:
Schnieglinger Str. 71 (147a) - Krematorium, Ofensanierung
Objekt-ID 711, Gebäude-ID 2542
Schnieglinger Str. 71 (147a)
Krematorium
90425 Nürnberg

Bauherr:
Stadt Nürnberg - Hochbauamt
Marientorgraben 11, 90402 Nürnberg

Architekten

Lageebezug: -
Höhenbezug: -
Leistungsphase: 5

Blattinhalt: GRUNDRISS 2.UNTERGESCHOSS
Wärmeversorgungsanlagen RLT - Gesamt

Datum: 01.09.2026
Blattformat: 841x1350
Maßstab: 1:50

Dateiname: 5-[redacted]-HW-GR-U2-0000-V-00