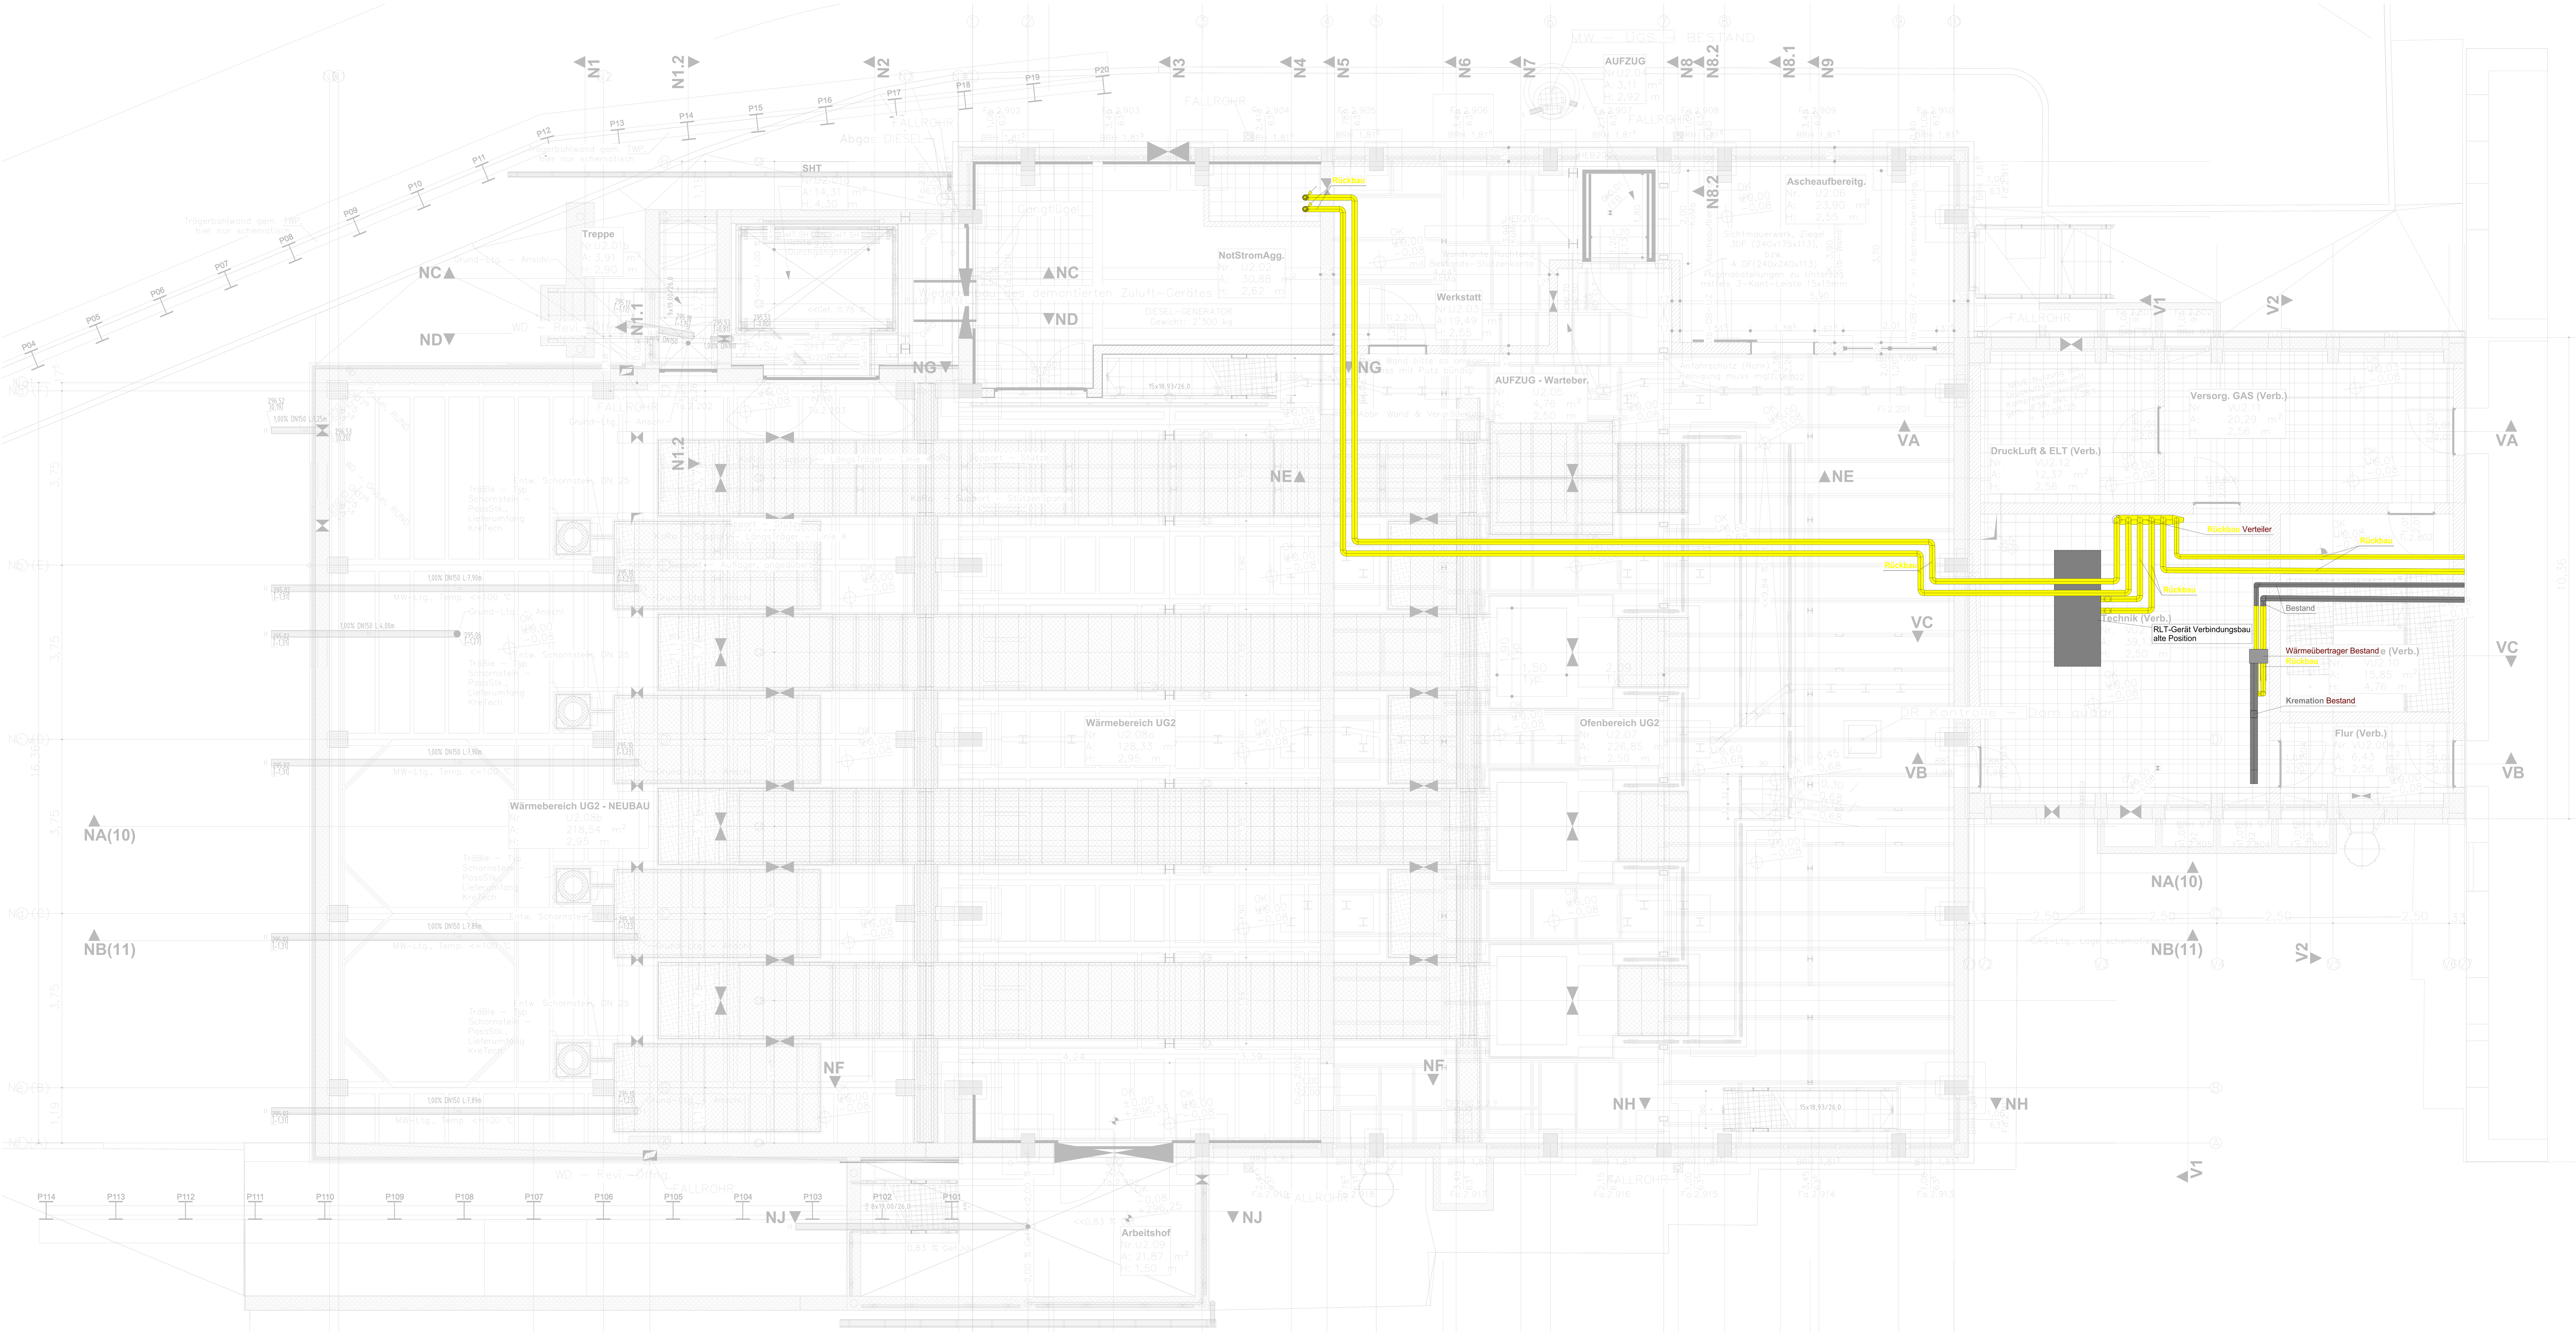


Legende ± 0,00 = 296,33m ü. NHN

Rückbau — Bestand

Alle Maße sind vor Ausführungsbeginn vom Auftragnehmer am Bau zu prüfen!

Bauherr
Bauherrin

Entwurfsverfasser
Entwurfsverfasserin

Rev.	Datum	gezeichnet	geprüft	freigegeben	Beschreibung Revisionsstand
00	01.09.2026	[redacted]			Planerstellung

Bauvorhaben:
Schnieglinger Str. 71 (147a) - Krematorium, Ofensanierung
Objekt-ID 711, Gebäude-ID 2542
Schnieglinger Str. 71 (147a)
Krematorium
90425 Nürnberg

[redacted]

Bauherr:
Stadt Nürnberg - Hochbauamt
Marientorgraben 11, 90402 Nürnberg

Lagebezug: -
Höhenbezug: -
[redacted]
Leistungsphase: 5

Blattinhalt:
GRUNDRISS 2.UNTERGESCHOSS
Wärmeversorgungsanlagen Rückbau

Datum: 01.09.2026
Blattformat: 841x1350
Maßstab: 1: 50
Zeichnungs-Nr.: 5-[redacted]-HW-GR-U2-0900-V-00