


LAGEPLAN
zum Bauantrag (Par.4 LBOVVO)
-ZEICHNERISCHER TEIL-

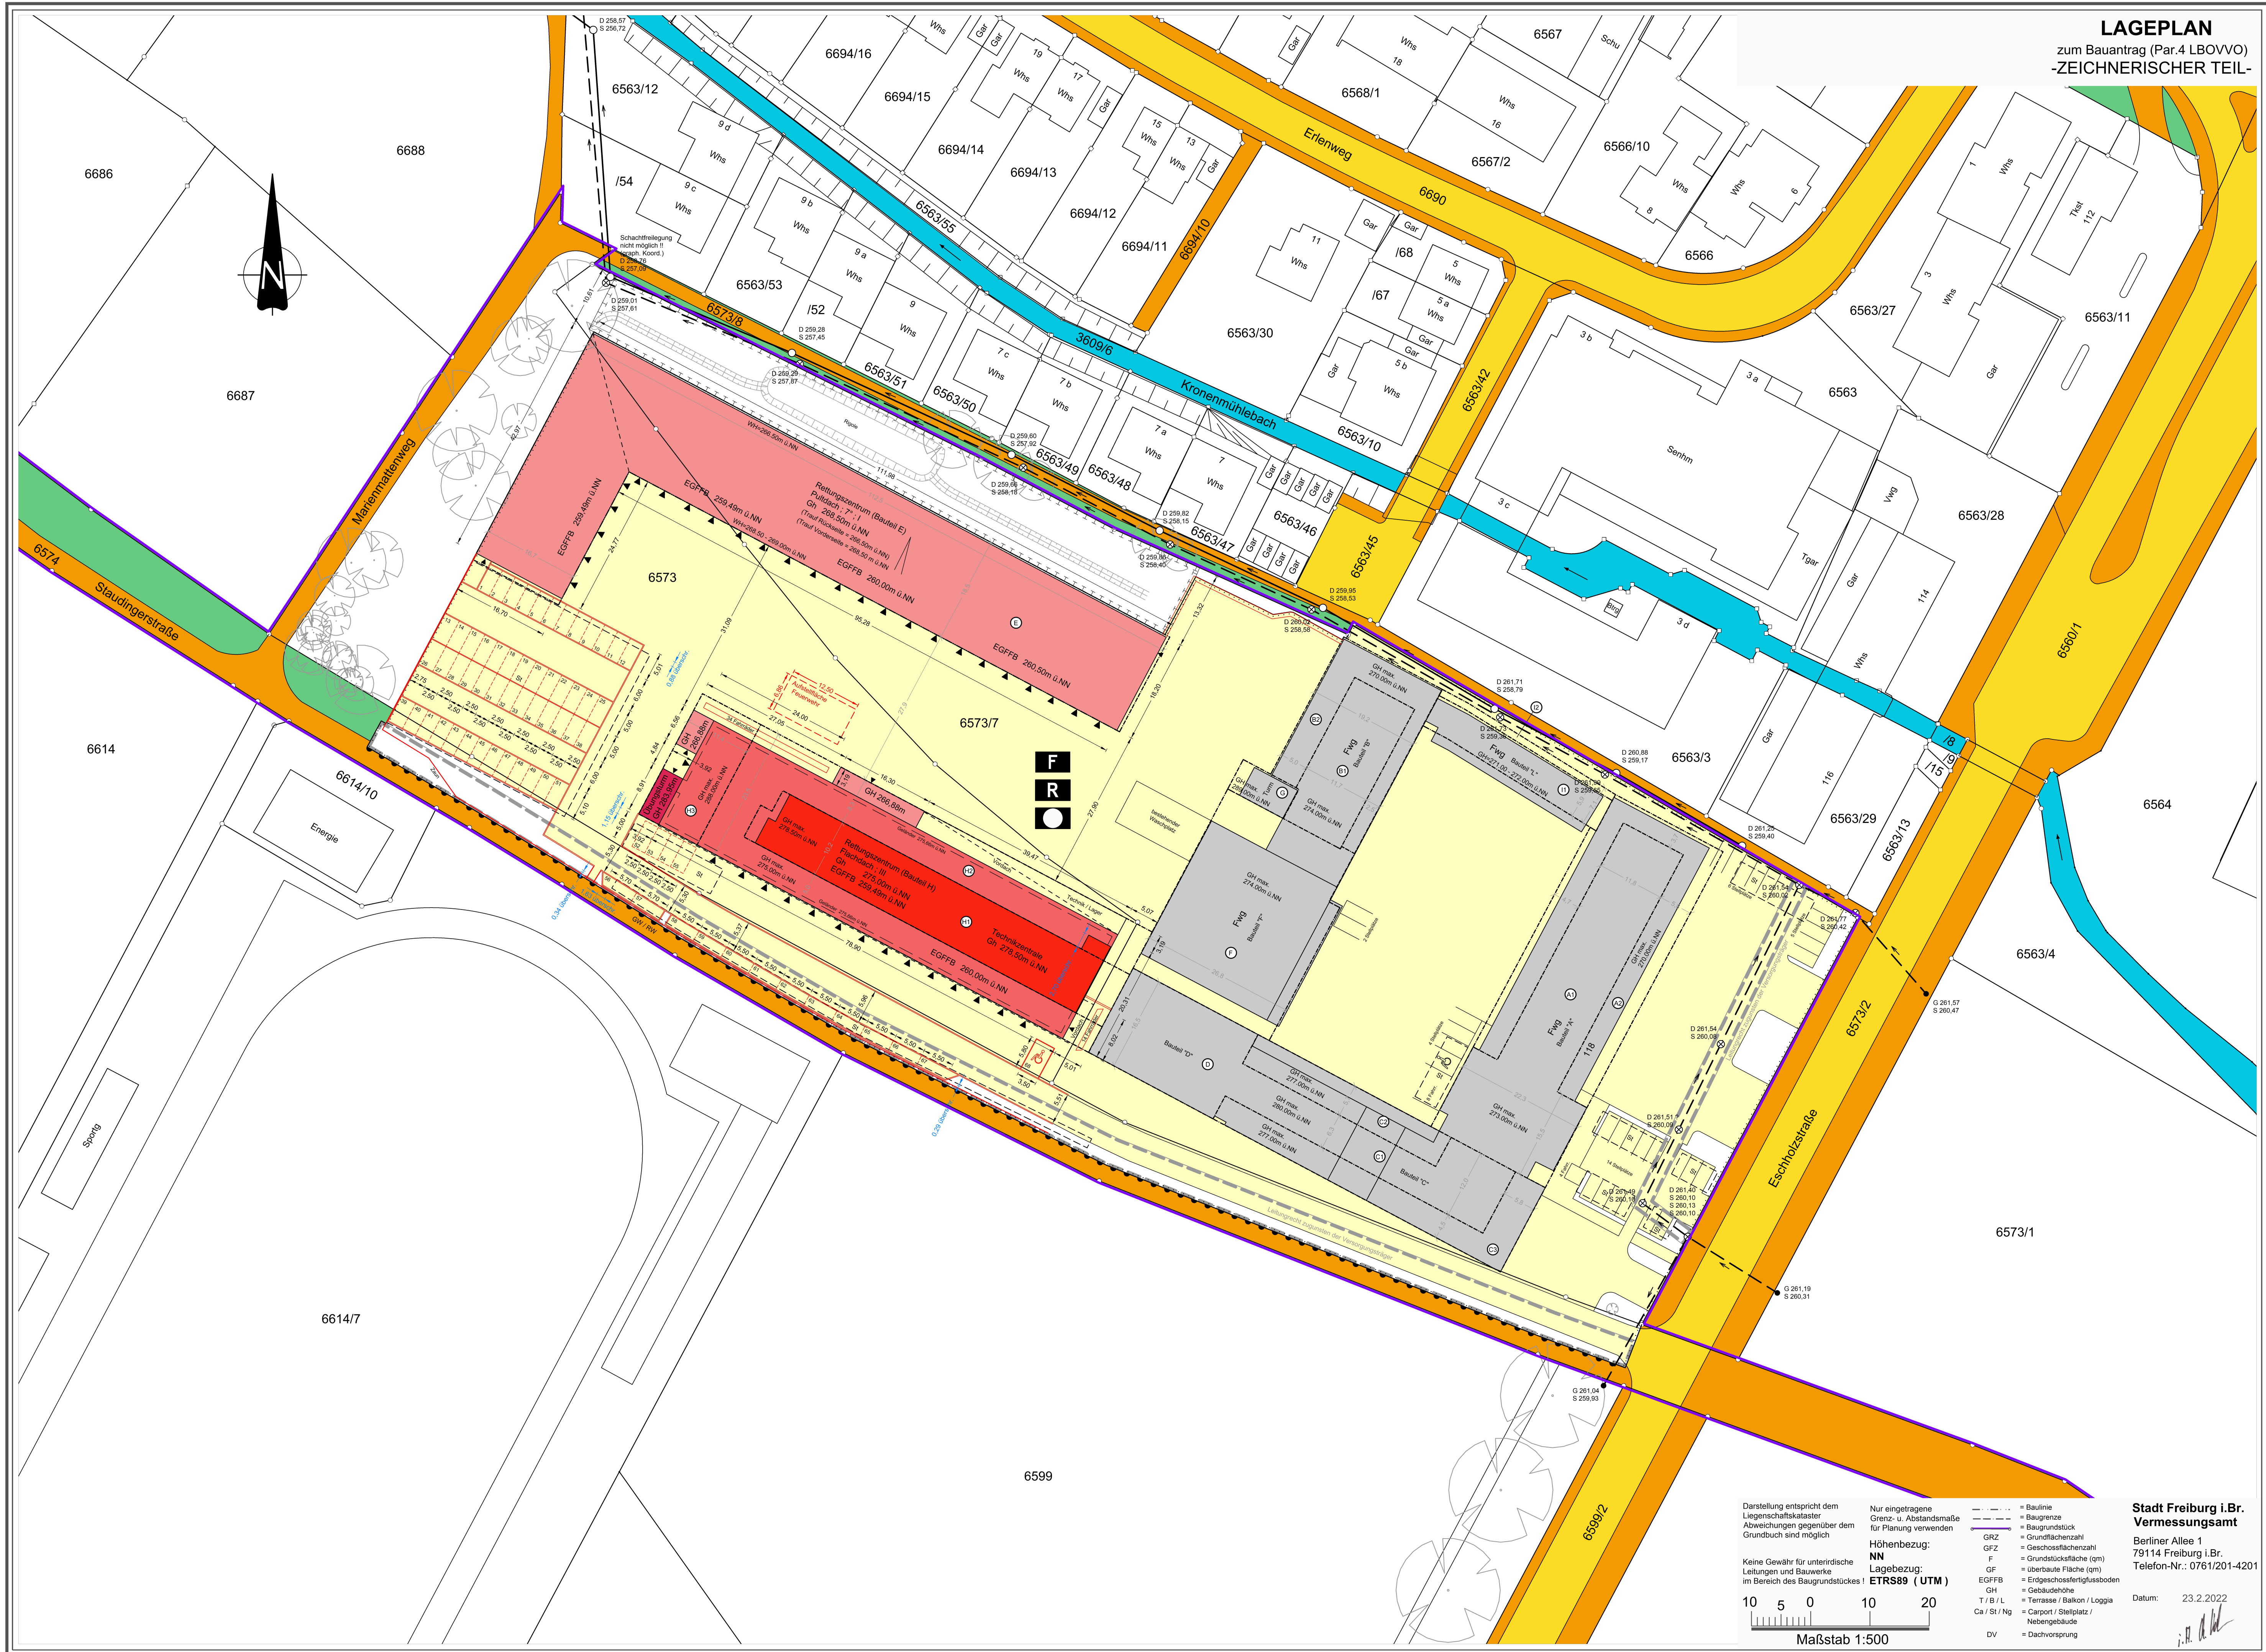

Darstellung entspricht dem Liegenschaftskataster. Grenz- u. Abstandsmaße für Planung verwenden. Keine Gewähr für unterirdische Leitungen und Bauwerke im Bereich des Baugrundstückes!

Nur eingetragene Grenz- u. Abstandsmaße für Planung verwenden.

Höhenbezug: NN
Lagebezug: ETRS89 (UTM)

10 5 0 10 20
Maßstab 1:500

Datum: 23.2.2022

Stadt Freiburg i.Br. Vermessungsamt
Berliner Allee 1
79114 Freiburg i.Br.
Telefon-Nr.: 0761/201-4201

Legend:

- Baulinie
- Baugrenze
- Baugrundstück
- Grundflächenzahl
- Geschossflächenzahl
- Grundstücksfläche (qm)
- überbaute Fläche (qm)
- Erdgeschossfertigglussboden
- Gebäudehöhe
- Terrasse / Balkon / Loggia
- Carport / Stellplatz / Nebengebäude
- Dachvorsprung