



Attikadetail A13
M 1:10
[entspricht Detail A13 auf DP-11]

EG Flur


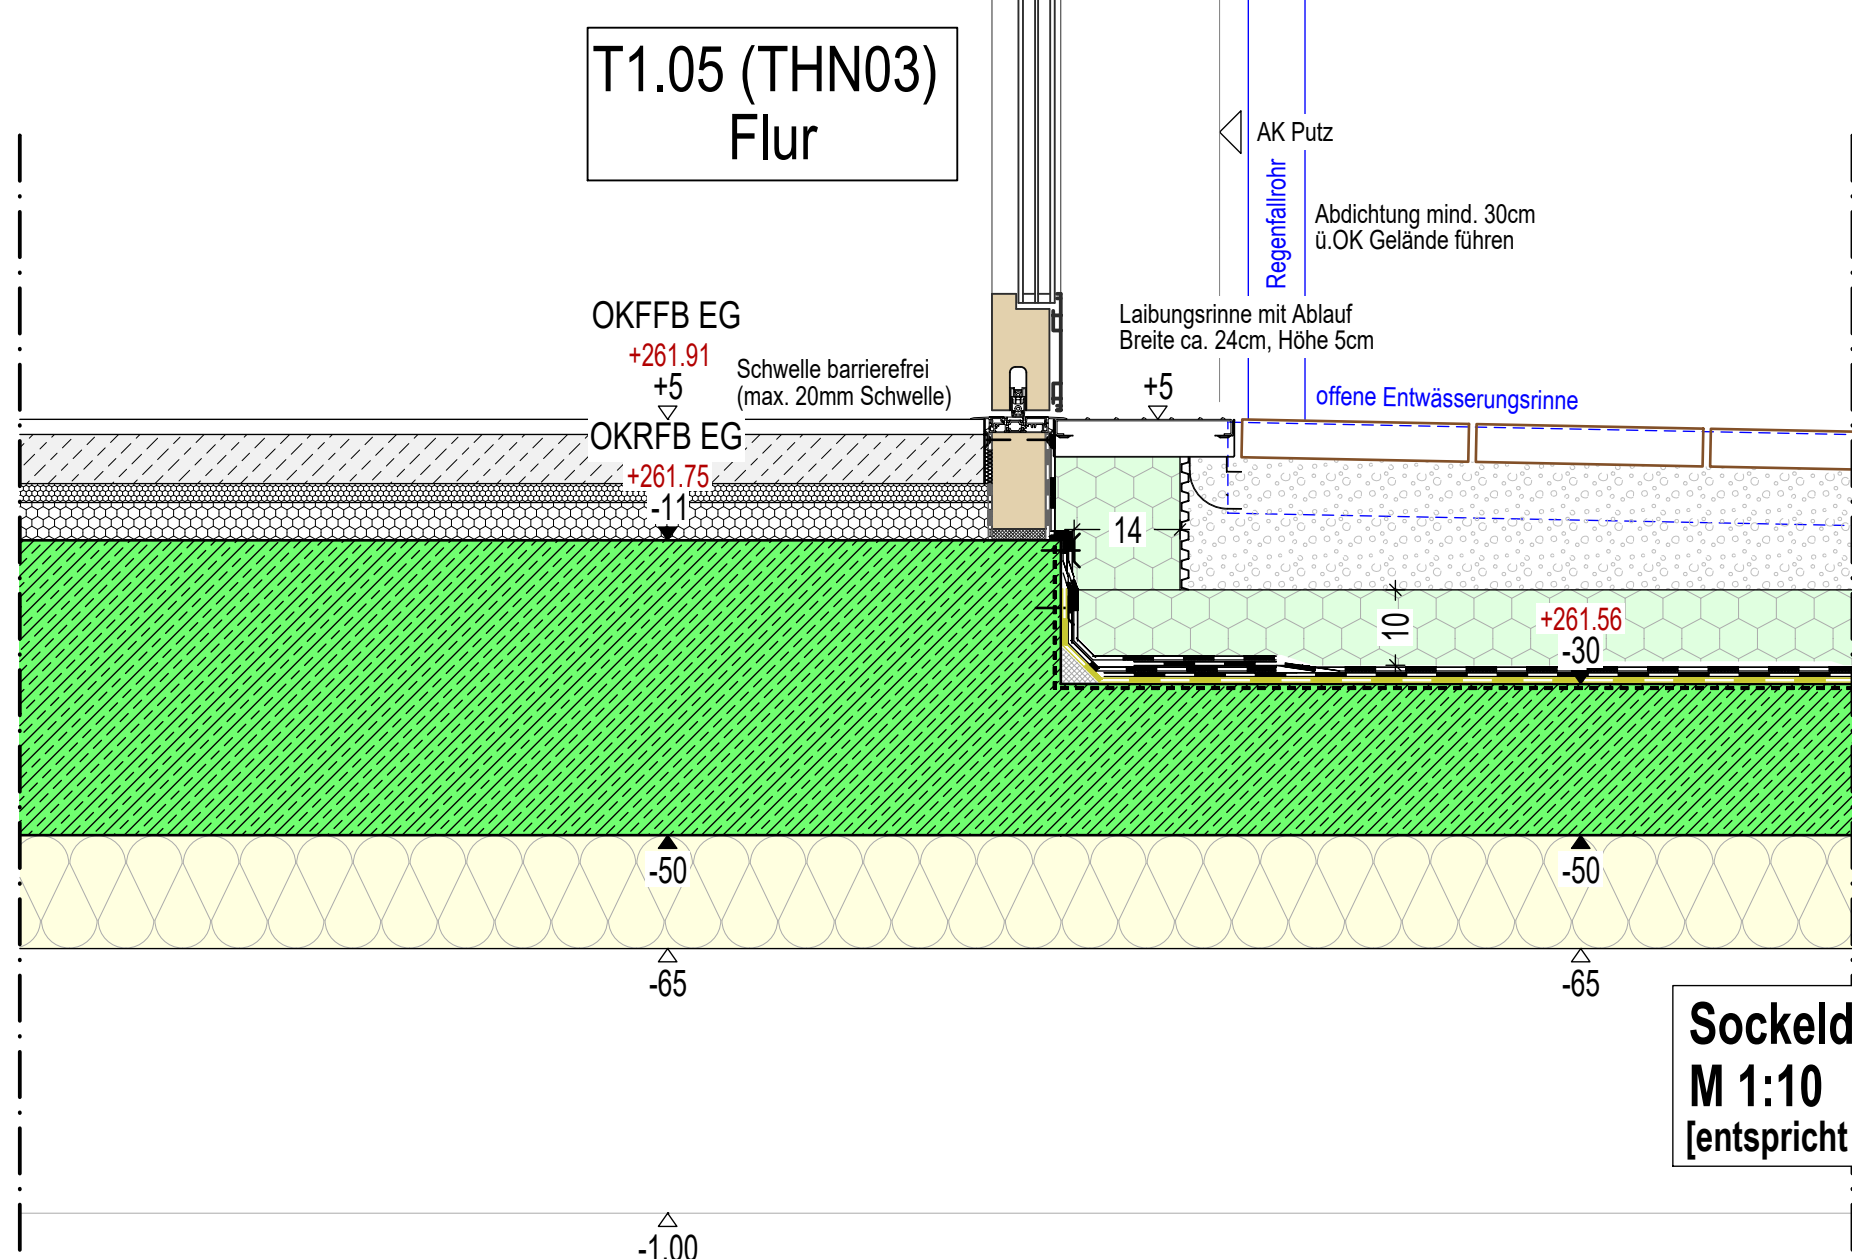


T1.05 (THN03)
Flur

Sockeldetail S03
M 1:10
[entspricht Detail S036 auf DP-12]

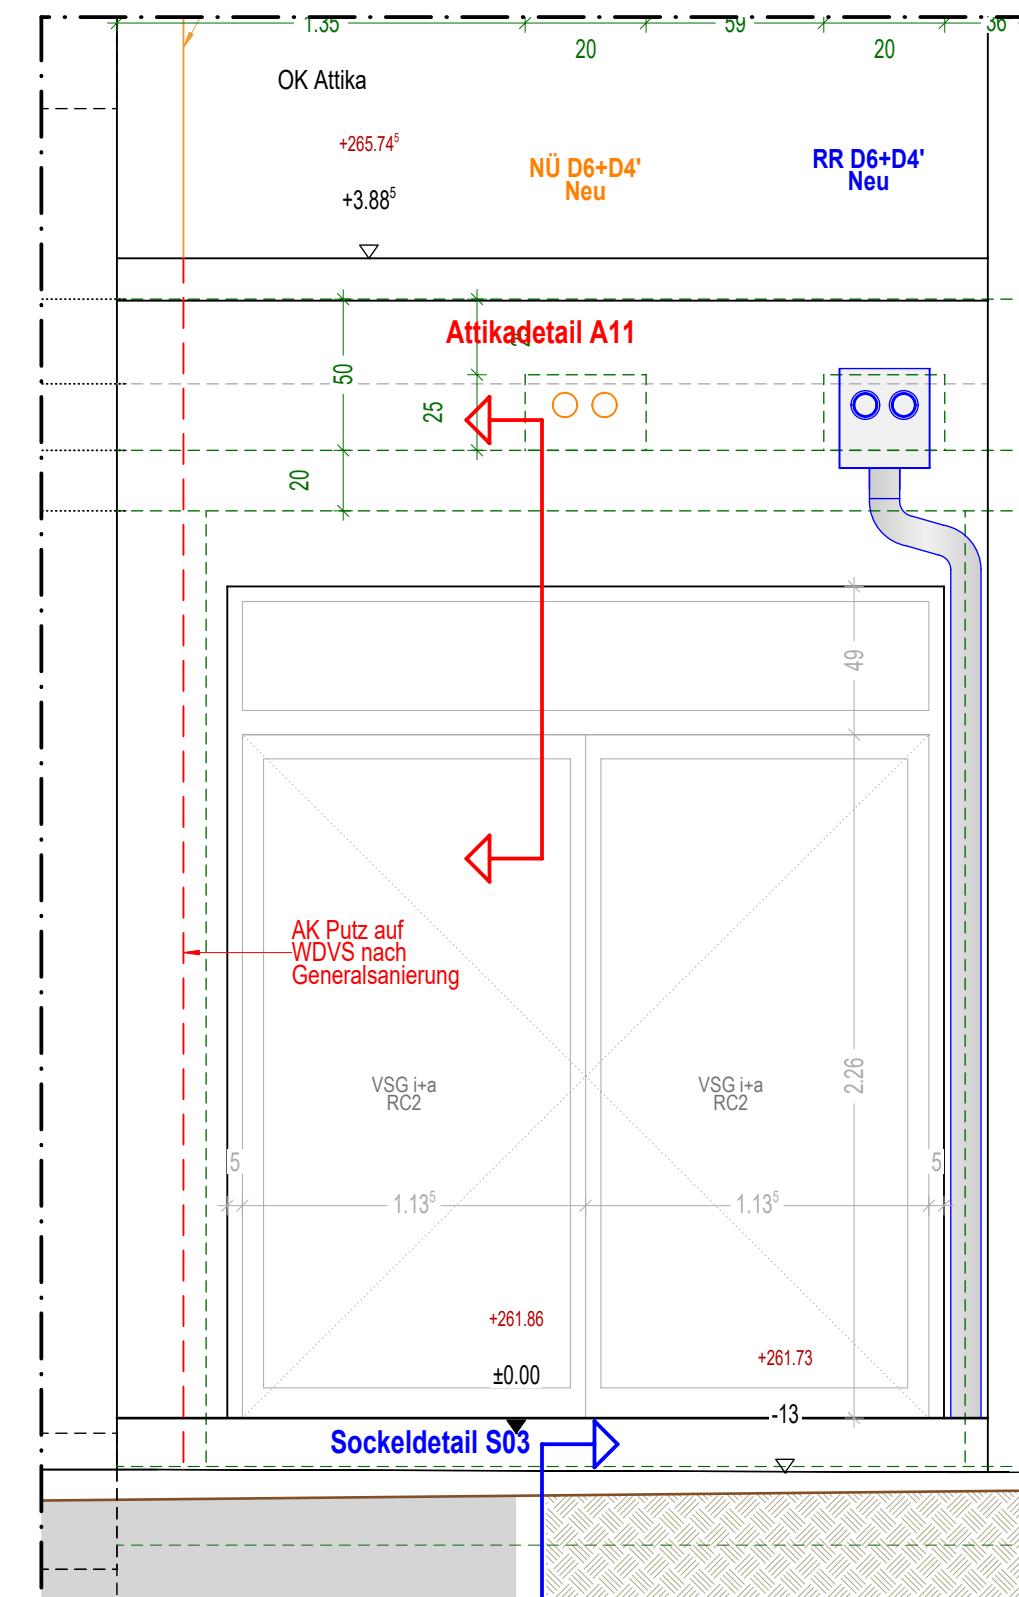

Ansicht Nord Ausschnitt
M 1:25
[Gesamtansicht siehe WP-302 Ansicht Nord]

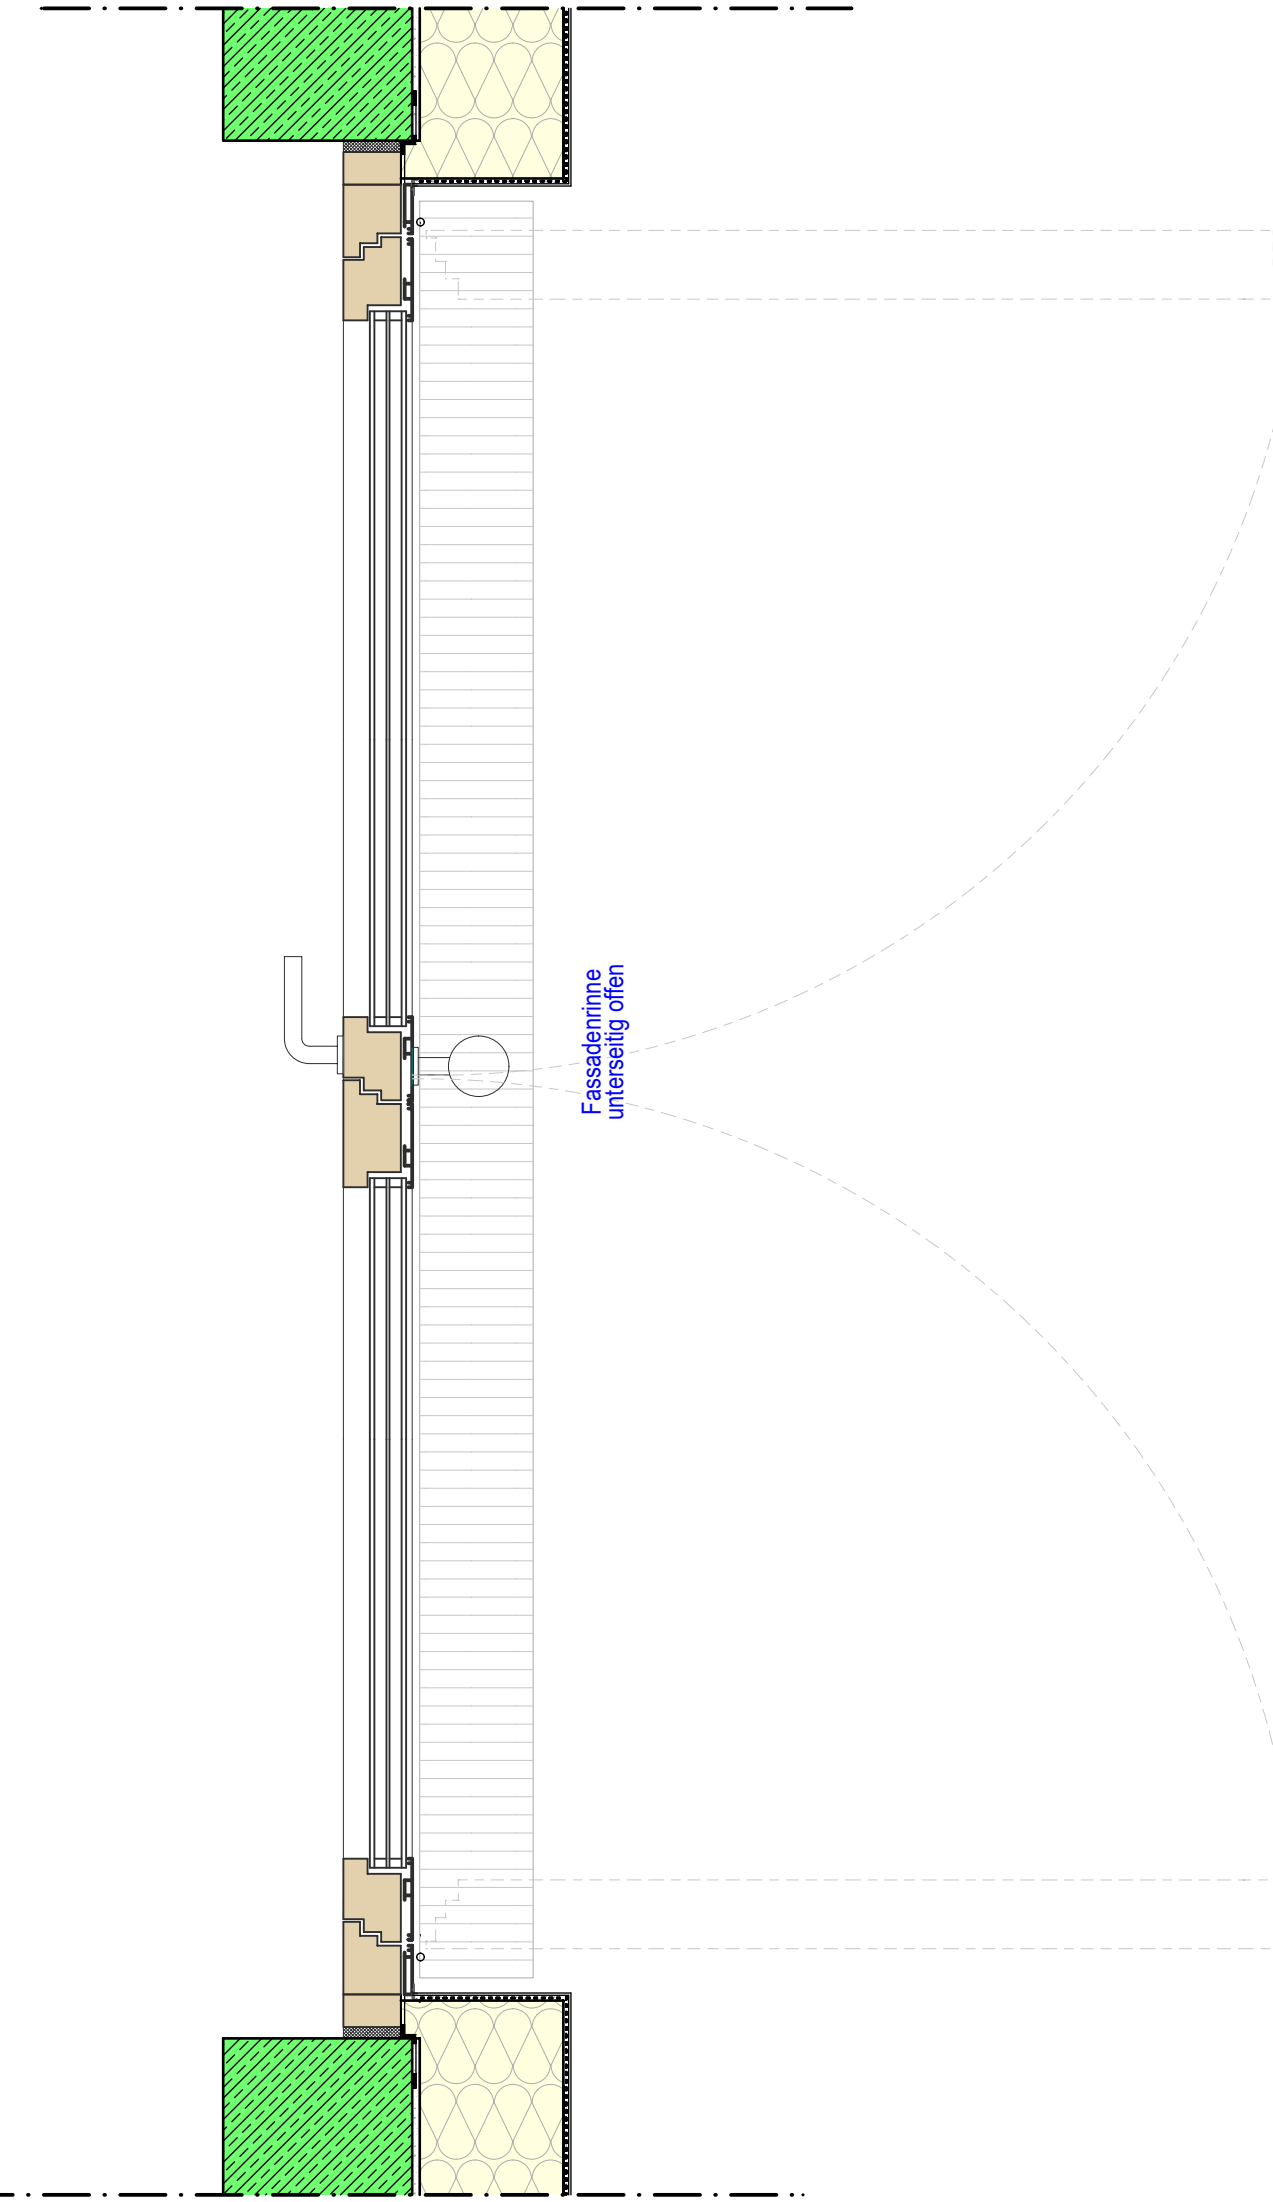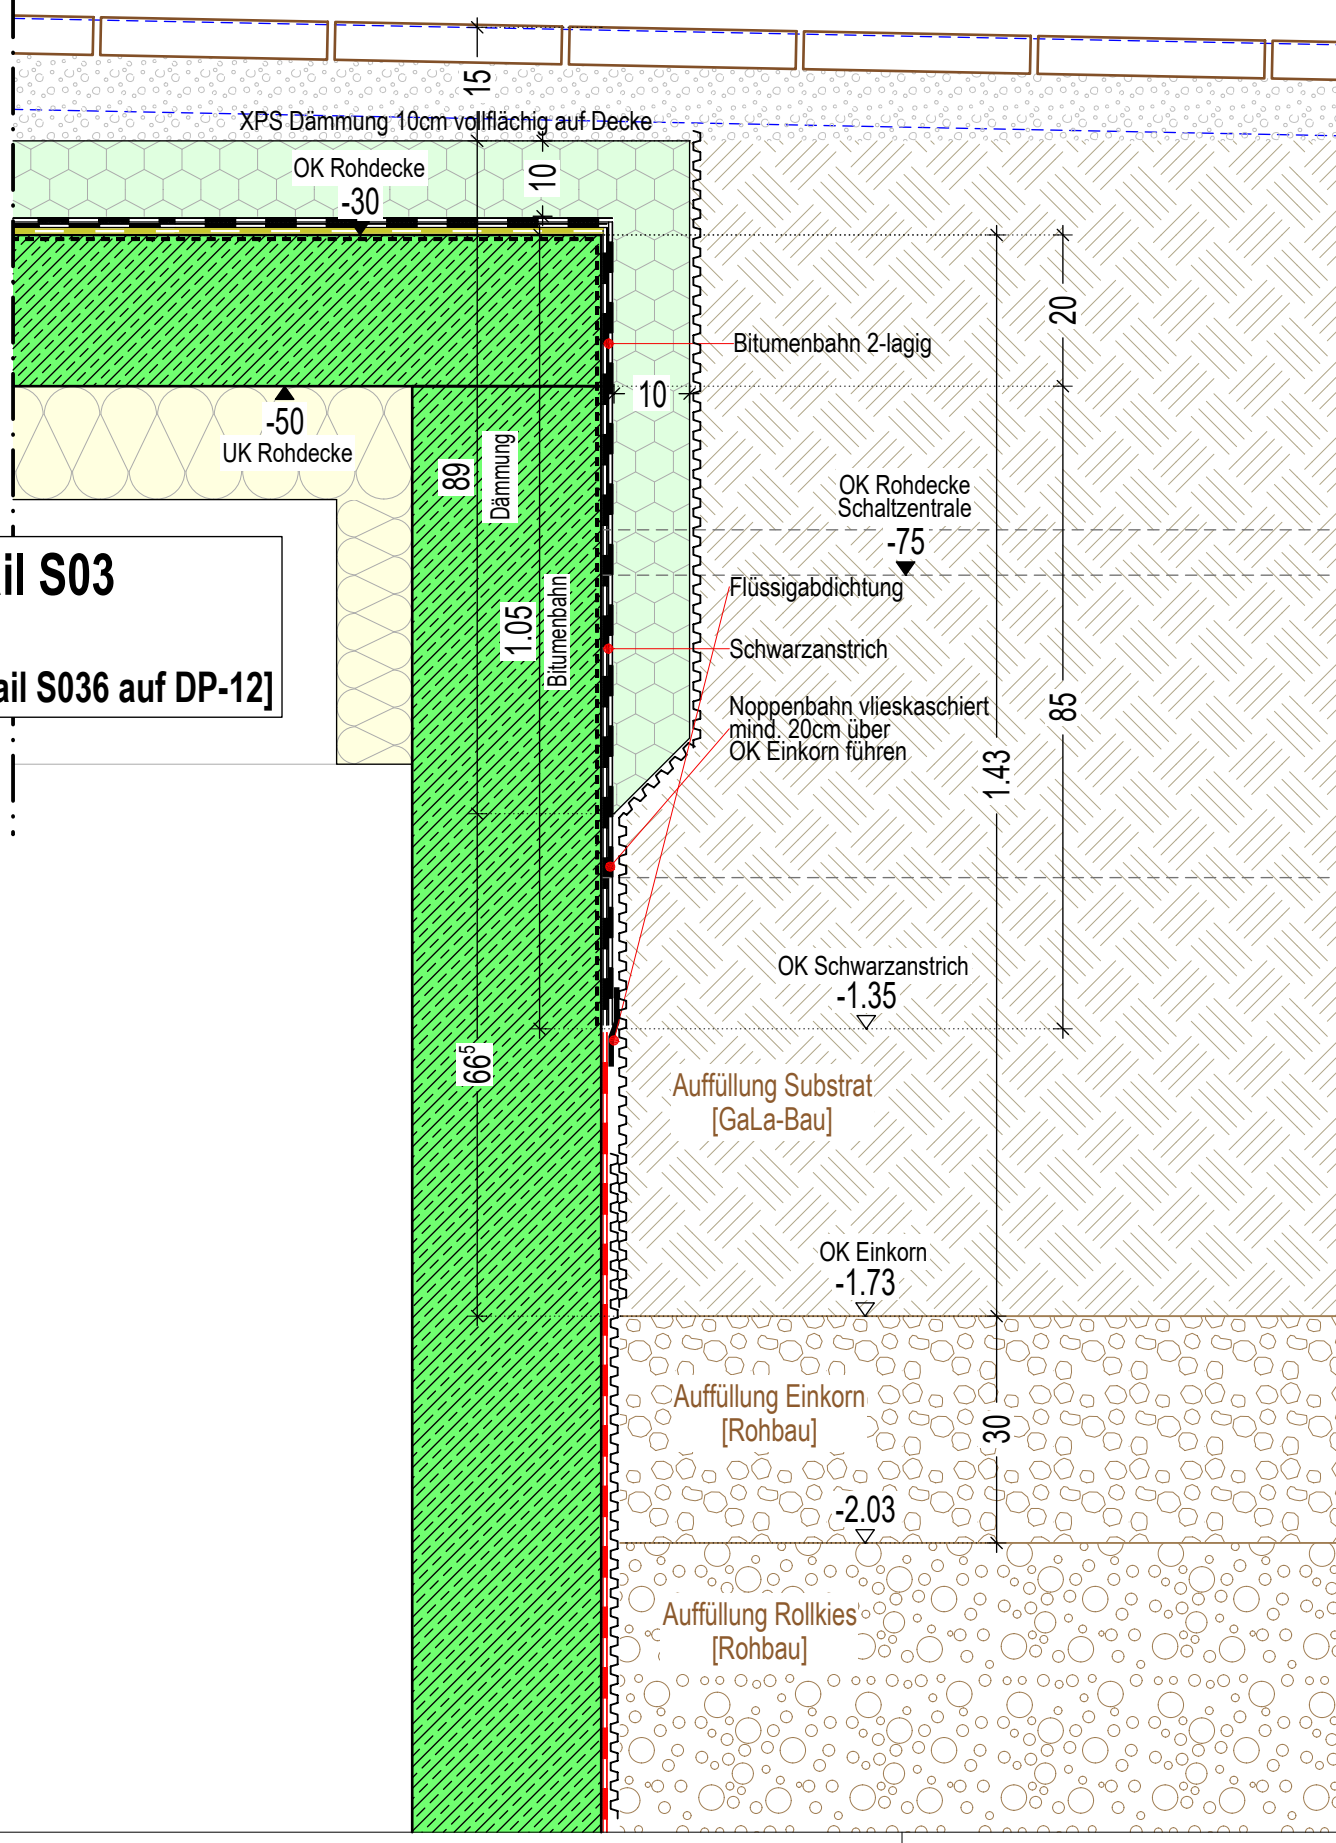

Ausschnitt Grundriss Notausgang
M 1:10

LEGENDE:		
Höhensystem NHN DHHN 2016 (Status 170)	OKFFB = Oberkante Fertigfußboden	Maßlinie Bestand
OKRFB = Oberkante Rohfußboden	261.86 NHN DHHN 2016 Höhe gemessen im Bestand	Maßlinie Rohbau
261.86 NHN DHHN 2016 Höhe Neu	±0.00 = OKRFB Bestand = 261.86NHN	Maßlinie Ausbau
Abbruchbauteile	Beton bewehrt	WD Bestand
Beton Fertigteil	Mauwerk KS	WD NEU Hochbau
Wärmedämmung	Putz	WD Heizung/Wasser/Lüftung
GKB Trockenbauwand	GKI Trockenbauwand	WD E-Campus HLS
GKI Trockenbauwand fh	Bestand Beton bewehrt	WD E-Campus ELT
Bestand Sichtbeton	Bestand Mauerwerk KS	BD Fußbodendurchbruch
Bestand Holz	Bestand GKB	DD Deckendurchbruch
Bauteile unter/hinter der Schnittebene	Bauteile über/vor der Schnittebene	WD Wänddurchbruch
Achsen Bestandsbauten	Achsen Erweiterungsbau	WS Wandschlitz
Zuordnung Statikplan von 1964	Gelände Bestand	WSWD Wandschlitz / -durchbruch
Gelände nach Abbruch	Gelände Neu	DS/DD Deckenschlitz / -durchbruch
Grundstücksgrenze	Legende Verbau	Schacht
aufgelöste Bohrfahwand	Trägerholilverbau	Materialwechsel
Holzausfachung	Spritzbetonausfachung	darüberliegende Rippendecke
Regenrohr vertikal/horizontal	Regenrohr Notüberlauf/Speicher	Brandwand F90-A + mech. Beanspr.
feuerbeständig F90-A + mech. Beanspr.	feuerbeständig F90-A	feuerhemmend F30-A
Brandschutzanford. neue Türen	Brandschutzanford. bestehende Türen	Elektro (Zeichenerklärung siehe Elektropfen)
HLS (Zeichenerklärung siehe Sanitärplan)		

HINWEISE

ALLE MASS- UND HÖHENANGABEN SIND AM BAU AUF IHRE RICHTIGKEIT. AUF DIE ÜBEREINSTIMMUNG MIT DEN STATISCHEN KONSTRUKTIONSPÄNEN, DEN DAZUGEHÖRIGEN DETAILPÄNEN UND PÄNEN FÜR DIE BENACHBARTEN GEBÄUDE SOWIE DEN PÄNEN FÜR DIE TECHNISCHE GEBÄUDEAUSRÜSTUNG VOR AUSFÜHRUNG VERANTWÖRTLICH ZU PRÜFEN. UNSTIMMIGKEITEN SIND DER BAULEITUNG BZW. DEM PLANER MITZUTEILEN UND ZU KLÄREN.

BAUSTOFFE UND KONSTRUKTIONEN FÜR TRAGENDE BAUTEILE SIND AUSSCHLIESSLICH DER TRAGWERKSPLANUNG ZU ENTNEHMEN.

AUSSPARUNGEN UND DURCHBRÜCHE SIND AUSSCHLIESSLICH NACH DEN PÄNEN DER TECHNISCHEN GEBÄUDEAUSRÜSTUNG ANZULEGEN.

ALLE ÖFFNUNGSHÖHEN IM NEUBAU SIND BEZOGEN AUF OK RFB !

INDEX	Änderung	geändert am
A	Vorabzug entfernt	28.04.2026
B		
C		
D		
E		
F		
G		
H		
I		
J		
K		
L		
Bauherr		
Bauherr	Erweiterung Max-Weber-Schule Fehrenbachallee 14 79106 Freiburg Fon 0761 201-7801	Datum 28.04.2026
Projekt Nr.	239.19 MWS Erweiterung	Geszeichnet MS / AD
Architekt		Maßstab 1:25 1:10 Blattformat DIN A1
Planinhalt	Detailplan Fassadenschnitt Erw. Notausgang	Plan Nr. DP-37
		Index A