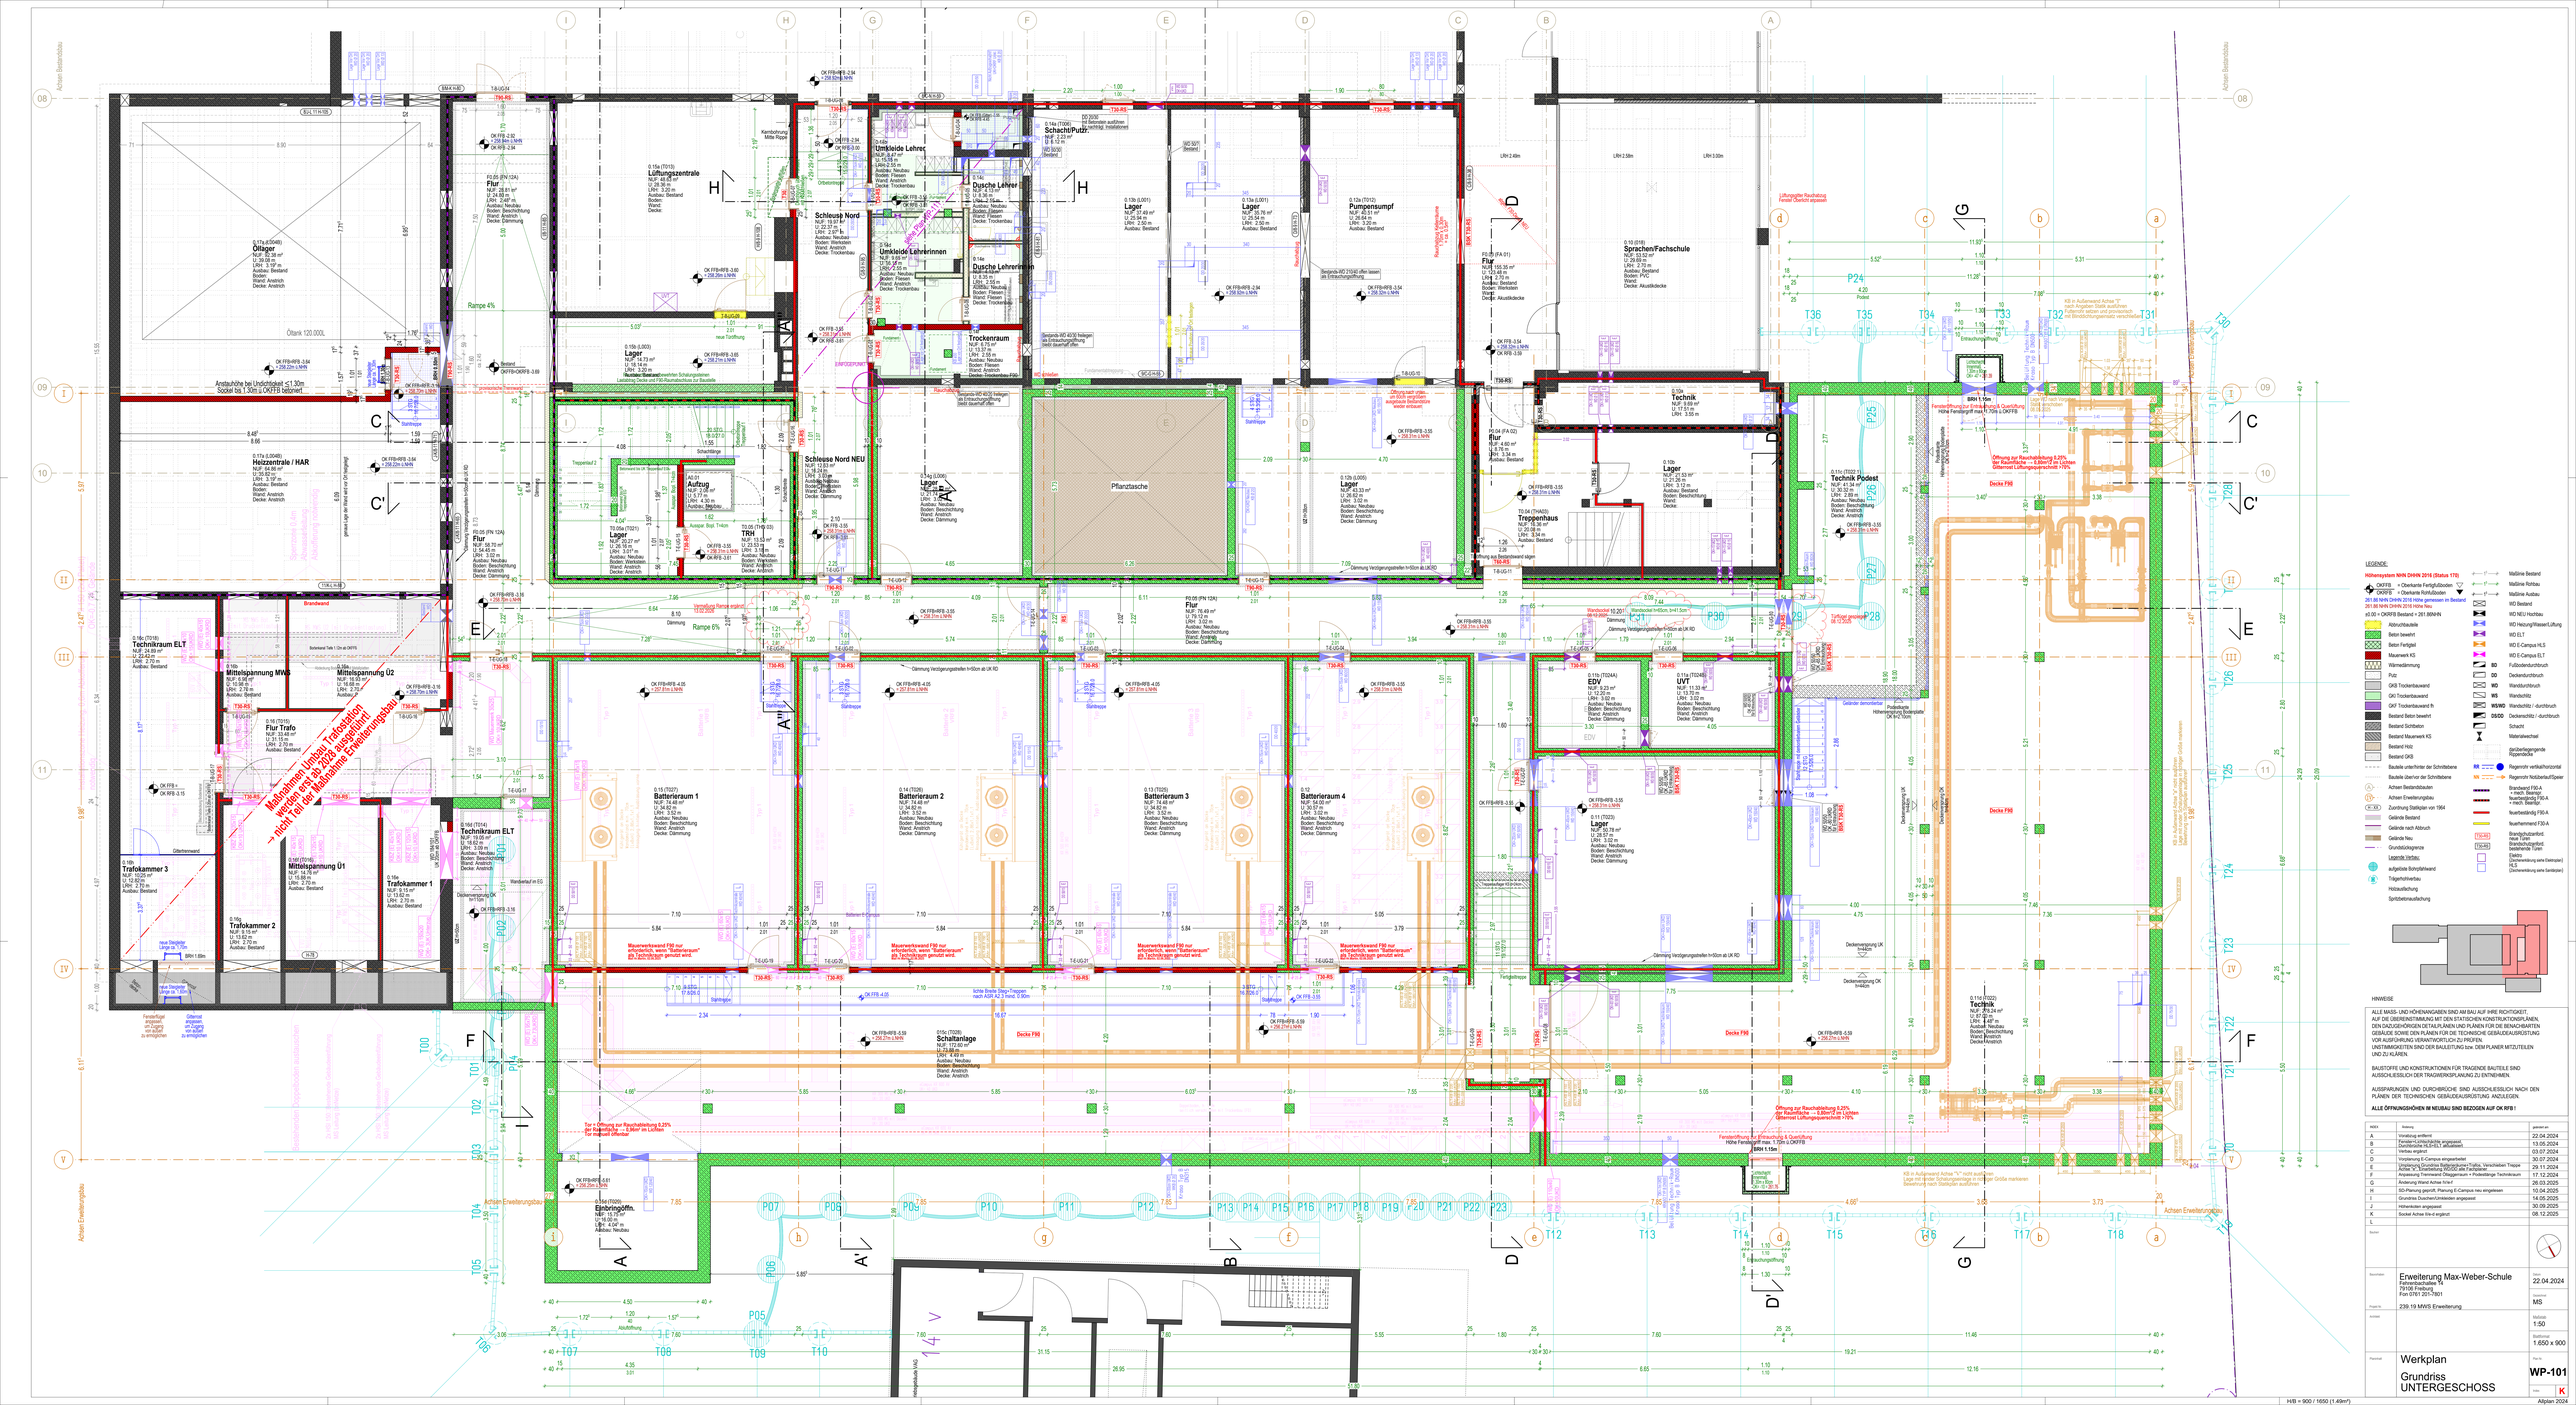

LEGENDE:

Höhensystem NHN DHHN 2016 (Status VT6)

OKFFB = Oberkante Fertigfußboden
OKRFB = Oberkante Rohfußboden

Bestand
Bestand Rohbau
Bestand Ausbau
WD Bestand
WD NEU Hochbau
WD Heizung/Wasser/Lüftung
WD ELT
WD E-Campus HLS
WD E-Campus ELT
FD Fußbodendurchbruch
DD Deckendurchbruch
WD Wanddurchbruch
WS Wandschlitz
WSWD Wandschlitz / durchbruch
DSDD Deckenschlitz / durchbruch
Schacht
Materialwechsel
Bestand Holz
Bestand GKB
Bauteile unterhalber der Schnittebene
Bauteile überhalb der Schnittebene
Achsen Bestandsbauten
Achsen Erweiterungsbau
Lüftung Bestand
Gelände Bestand
Gelände nach Abbruch
Gelände Neu
Grundstücksgrenze
Legende Verbau
aufgelöste Bohrpfahlwand
Trägerbohlverbau
Holzaussteifung
Spritzbetonausfachung
Regenrohr vertikal/horizontal
Regenrohr Notüberlauf/Speier
Brandwand F90-A + mech. Beatmung
Brandwand F90-A + mech. Beatmung
feuerbeständig F90-A
feuerhemmend F30-A
Brandschutzanford. neue Türen
Brandschutzanford. bestehende Türen
Elektro (Erschwernis siehe Elektroplan)
KLS (Deckenversorgung siehe Sanitärplan)

HINWEISE

ALLE MASS- UND HÖHENANGABEN SIND AM BAU AUF IHRE RICHTIGKEIT, AUF DIE ÜBEREINSTIMMUNG MIT DEN STATISCHEN KONSTRUKTIONSPLÄNEN, DEN DAZUGEHÖRIGEN DETAILPLÄNEN UND PLÄNEN FÜR DIE BENACHBARTEN GEWERKE SOWIE DEN PLÄNEN FÜR DIE TECHNISCHE GEBÄUDEAUSRÜSTUNG VOR AUSFÜHRUNG VERANTWORTLICH ZU PRÜFEN. UNSTIMMIGKEITEN SIND DER BAULEITUNG bzw. DEM PLANER MITZUTEILEN UND ZU KLÄREN.

BAUSTOFFE UND KONSTRUKTIONEN FÜR TRAGENDE BAUTEILE SIND AUSSCHLIESSLICH DEN TRAGWERKSPLÄNEN ZU ENTNEHMEN.

AUSSPARUNGEN UND DURCHBRÜCHE SIND AUSSCHLIESSLICH NACH DEN PLÄNEN DER TECHNISCHEN GEBÄUDEAUSRÜSTUNG ANZULEGEN.

ALLE ÖFFNUNGSHÖHEN IM NEUBAU SIND BEZOGEN AUF OK RFB !

INDEX	Änderung	gezeichnet am
A	Vorabzug entfernt	22.04.2024
B	Schleuse Nord: Türbreite angepasst, Durchbruch KLEINTL aktualisiert	13.05.2024
C	Verbau ergänzt	03.07.2024
D	Verrohrung E-Campus eingearbeitet	30.07.2024
E	Umplanung Grundriss Batterieräume/Trafos, Verschieben Treppe Batterieraum 4, Verschieben Trafo Trafo	29.11.2024
F	Anpassung Treppenraum Batterieraum 4 + Podestlänge Technikraum	17.12.2024
G	Änderung Wand Achse 5/6-F	26.03.2025
H	SD-Planung gegrün, Planung E-Campus neu eingebaut	10.04.2025
I	Grundriss Duschen/Umkleiden angepasst	14.05.2025
J	Höhenkoten angepasst	30.09.2025
K	Sockel Achse 5/a-d ergänzt	08.12.2025
L		

Bauherr: Regierungspräsidium Freiburg, Abt. 7 Schule und Bildung, Referat 74 Technik, Bau und Immobilien, Ref. 74.1 Bau- und Immobilienmanagement

Bauvorhaben: Erweiterung Max-Weber-Schule
Fahnenbuckelallee 7a
79108 Freiburg
Fon 0761 201-7301

Projekt-Nr.: 239.19 MWS Erweiterung

Architekt:

Planinhalt: Werkplan
Grundriss
UNTERGESCHOSS

Datum: 22.04.2024
Bearbeitet: MS
Maßstab: 1:50
Stadtformat: 1.650 x 900
Plan-Nr.: WP-101
Index: K

H/B = 900 / 1650 (1.48m²)

Allplan 2024