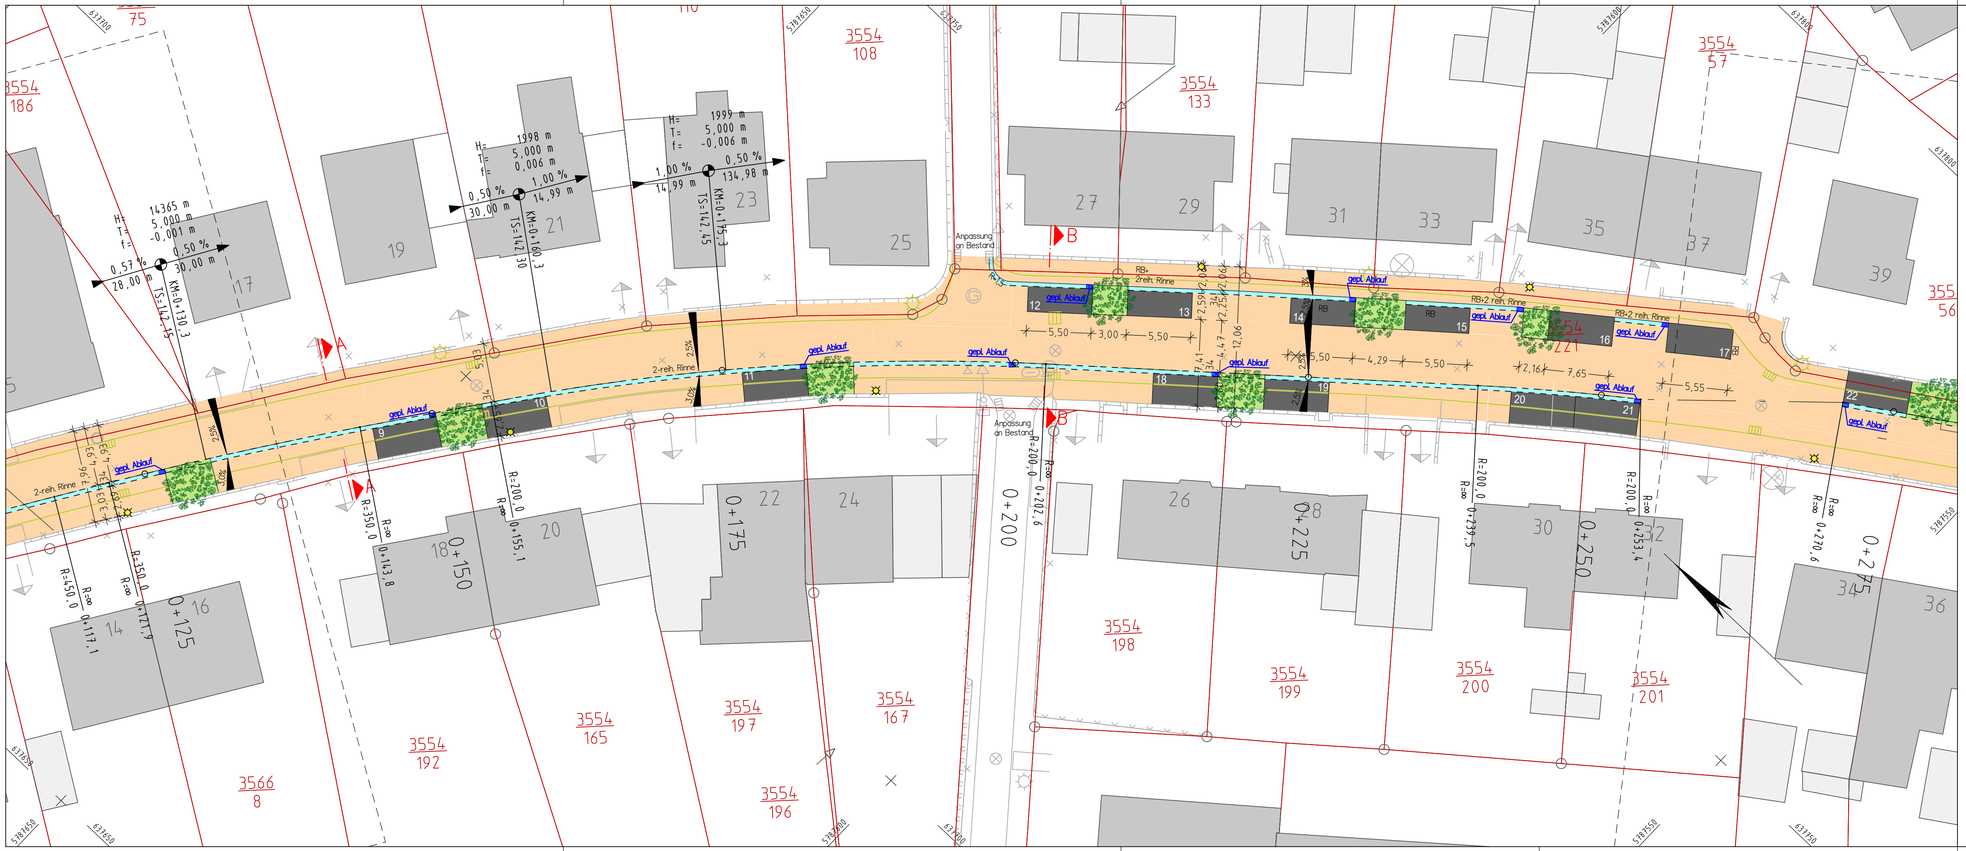


Unterlage zur Ausschreibung

Abwasserentsorgung Helmstedt
Mühlgraben 15
38350 Helmstedt

Unterlage 5
Blatt Nr. 2
Anlage

Datum	Zeichen

nachgeprüft

Herstellung einer Trennkanalisation in der Straße "Langer Kamp" in Helmstedt

Projektnr. 1613

Lageplan

-Straßenbau-

Maßstab: 1:250

Aufgestellt:
Helmstedt, den .....

.....
Abwasserentsorgung Helmstedt