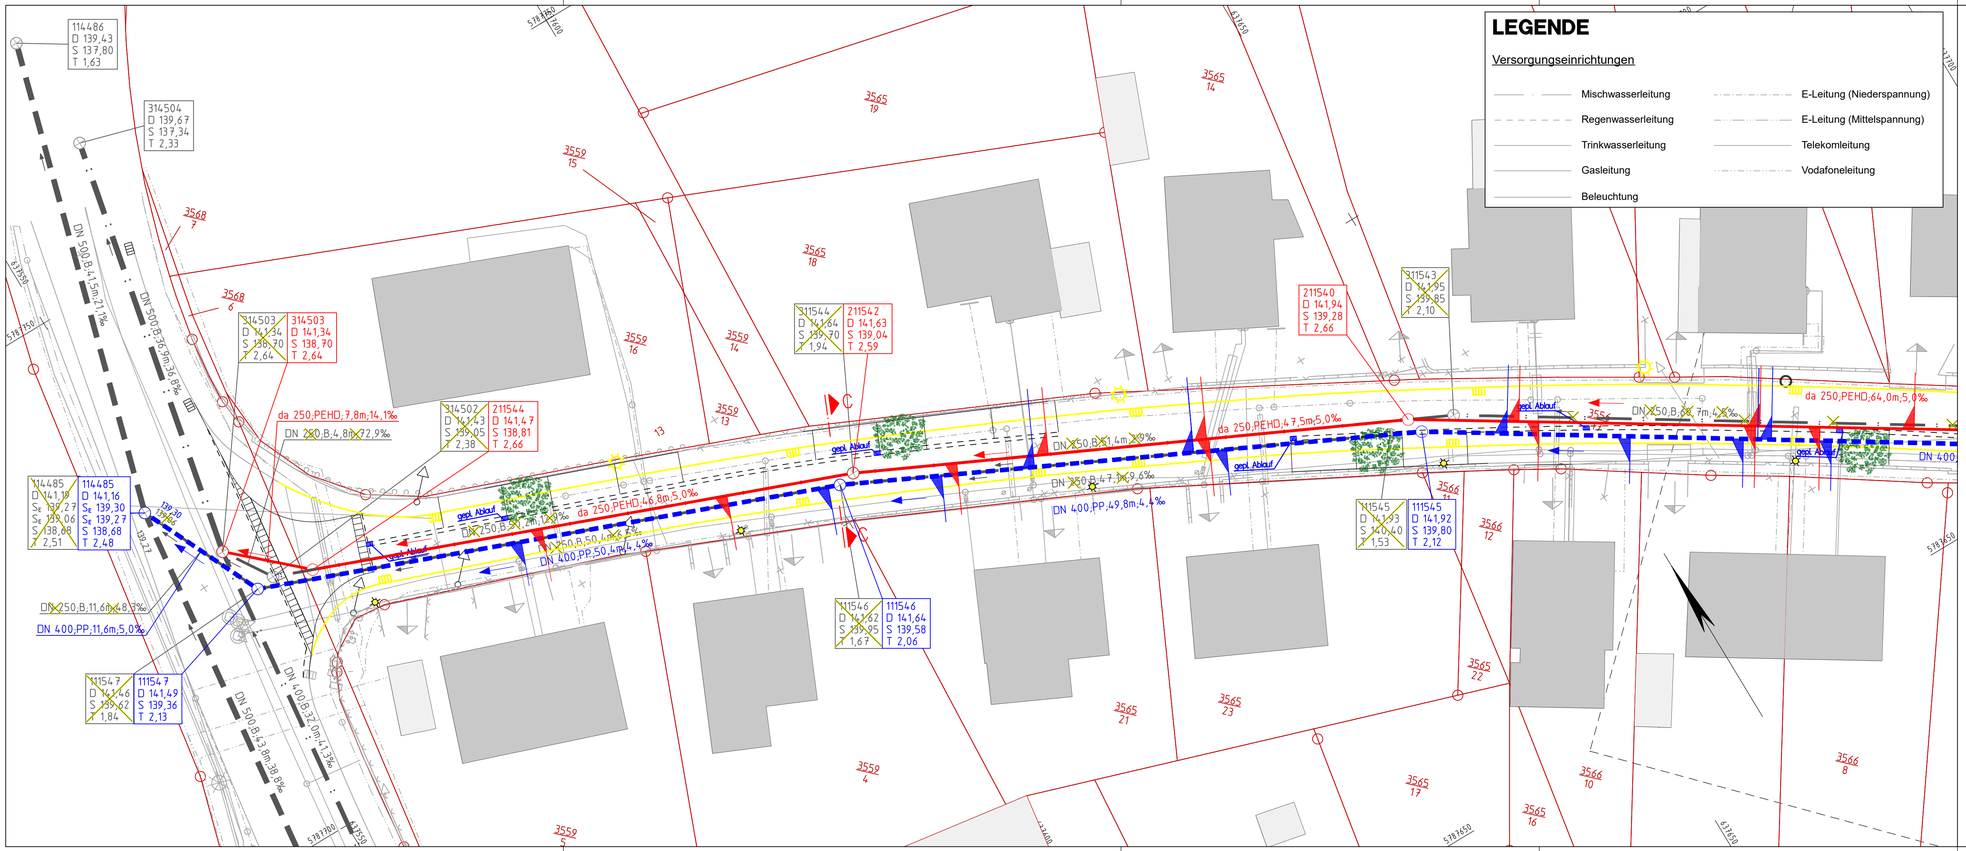


LEGENDE

DN 300;PP; 60,0m;5,2‰ — RW.-S 7 D 142,89 S₄ 141,16 S 141,07 T 1,82 — geplanter Regenwasserkanal

da 225;PEHD; 109,9m — Einziehgrube 31540 D 142,95 S 140,26 T 2,69 — geplante Schmutzwassersanierung in geschlossener Bauweise mittels Liner

DN 250;B; 50,4m;6,5‰ — 111546 D 141,62 S 139,95 T 1,67 — vorhandener Regenwasserkanal

DN 250;B; 60,3m;-0,7‰ — 311540 D 142,95 S 140,26 T 2,69 — vorhandener Mischwasserkanal

Unterlage zur Ausschreibung

Abwasserentsorgung Helmstedt
Mühlgraben 15
38350 Helmstedt

Unterlage 8
Blatt Nr. 1
Anlage

Datum	Zeichen
nachgeprüft	

Herstellung einer Trennkanalisation in der Straße "Langer Kamp" in Helmstedt

Projektnr. 1613

Lageplan

Kanalplanung

Maßstab: 1:250

Aufgestellt:
Helmstedt, den .....

.....
Abwasserentsorgung Helmstedt