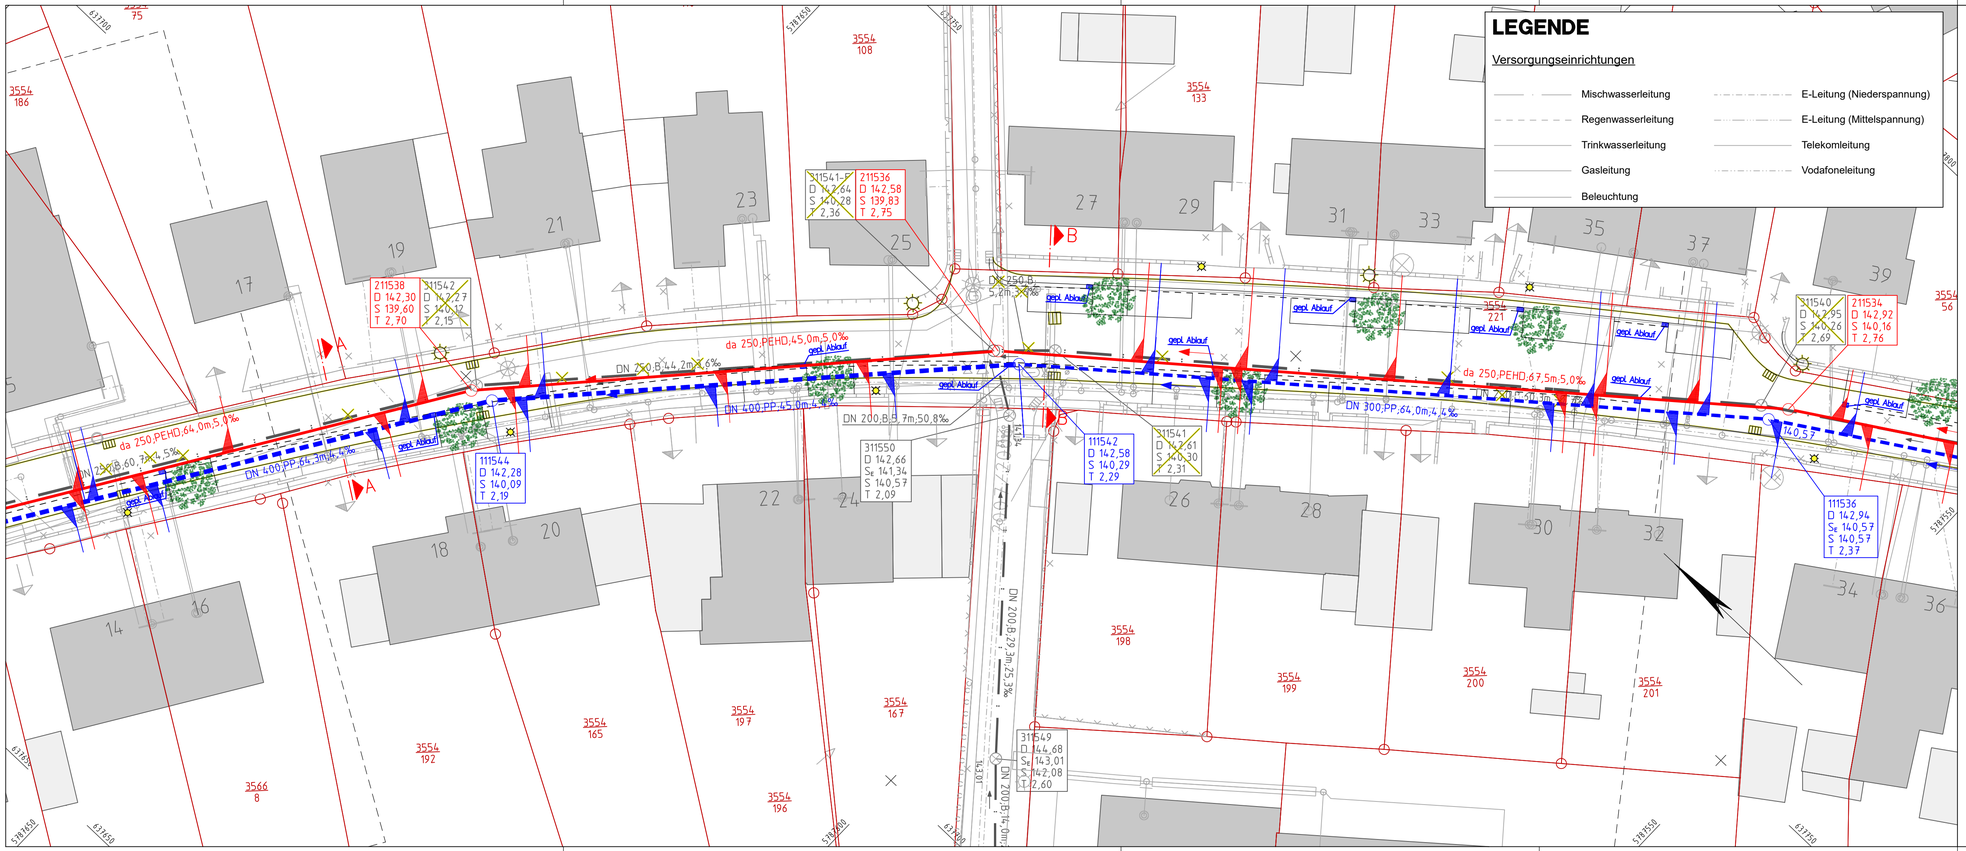

LEGENDE
Versorgungseinrichtungen
Mischwasserleitung
Regenwasserleitung
Trinkwasserleitung
Gasleitung
Beleuchtung
E-Leitung (Niederspannung)
E-Leitung (Mittelspannung)
Telekomleitung
Vodafoneleitung
211538 D 142,30 S 139,60 T 2,70
311542 D 142,27 S 140,12 T 2,15
311541-F D 142,64 S 140,28 T 2,36
211536 D 142,58 S 139,83 T 2,75
111544 D 142,28 S 140,09 T 2,19
111542 D 142,58 S 140,29 T 2,29
311541 D 142,61 S 140,30 T 2,31
311550 D 142,66 S 141,34 S 140,57 T 2,09
311549 D 144,68 S 143,01 S 142,08 T 2,60
111536 D 142,94 S 140,57 S 140,57 T 2,37
211534 D 142,92 S 140,16 T 2,76
311540 D 142,95 S 140,26 T 2,69
111546 D 141,62 S 139,95 T 1,67
da 250,PEHD,64,0m;5,0‰
DN 250,B;44,2m;6‰
da 250,PEHD,45,0m;5,0‰
DN 400,PP;45,0m;4,4‰
DN 250,B;60,7m;4,5‰
DN 400,PP;64,3m;4,4‰
DN 200,B;9,7m;50,8‰
DN 200,B;29,3m;25,3‰
DN 200,B;14,0m;7,1‰
da 250,PEHD,67,5m;5,0‰
DN 300,PP;64,0m;4,4‰
14,0;5,7
geplanter Regenwasserkanal
DN 300,PP; 60,0m;5,2‰
RW:-5,7 D 142,89 S 141,16 S 141,07 T 1,82
geplante Schmutzwassersanierung in geschlossener Bauweise mittels Liner
da 225,PEHD; 109,9m
Einziehgrube 31540 D 142,95 S 140,26 T 2,69
vorhandener Regenwasserkanal
DN 250,B; 50,4m;6,5‰
vorhandener Mischwasserkanal
DN 250,B; 60,3m;-0,7‰
Unterlage zur Ausschreibung
Abwasserentsorgung Helmstedt
Mühlgraben 15
38350 Helmstedt
Unterlage 8
Blatt Nr. 2
Anlage
Datum
Zeichen
nachgeprüft
Herstellung einer Trennkanalisation in der Straße "Langer Kamp" in Helmstedt
Lageplan
Kanalplanung
Projektnr. 1613
Maßstab: 1:250
Aufgestellt:
Helmstedt, den .....
Abwasserentsorgung Helmstedt