
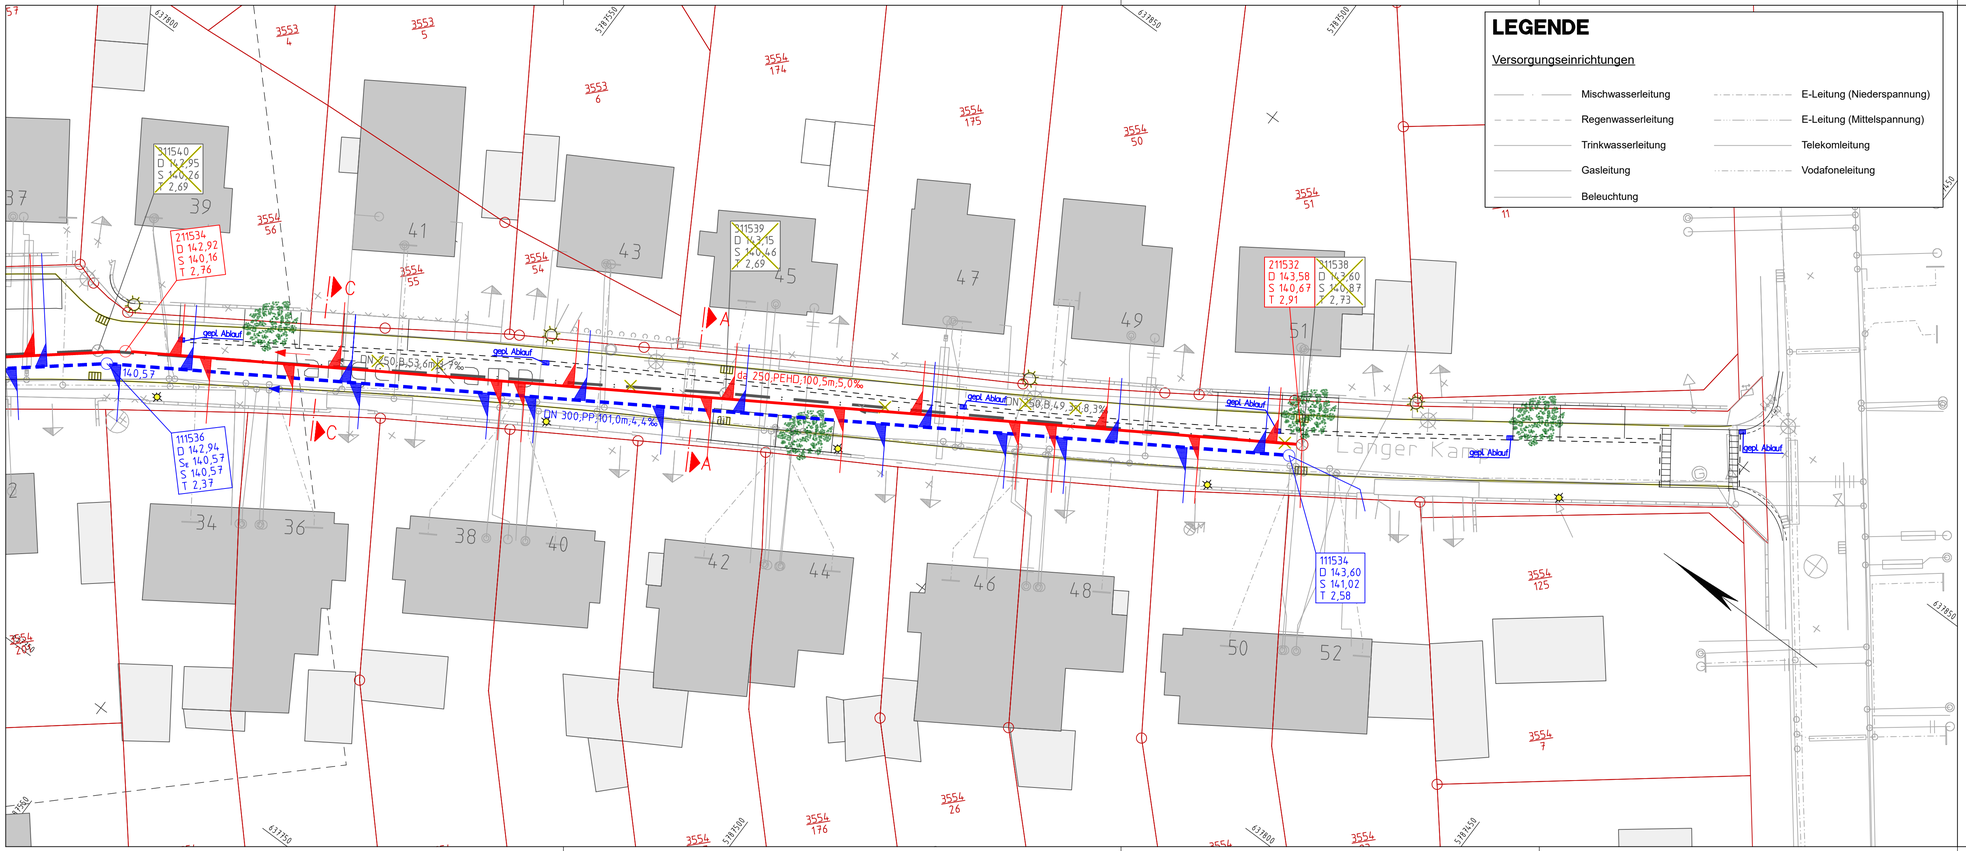


LEGENDE

Versorgungseinrichtungen

- Mischwasserleitung
- Regenwasserleitung
- Trinkwasserleitung
- Gasleitung
- Beleuchtung
- E-Leitung (Niederspannung)
- E-Leitung (Mittelspannung)
- Telekomleitung
- Vodafoneleitung

LEGENDE

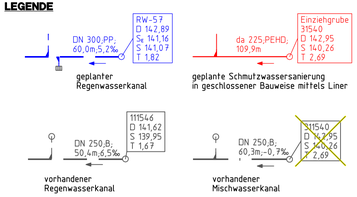

Unterlage zur Ausschreibung

Abwasserentsorgung Helmstedt
Mühlgraben 15
38350 Helmstedt

Unterlage 8
Blatt Nr. 3
Anlage

Datum	Zeichen

nachgeprüft

Herstellung einer Trennkanalisation
in der Straße "Langer Kamp"
in Helmstedt

Lageplan

Kanalplanung

Projektnr. 1613

Maßstab: 1:250

Aufgestellt:
Helmstedt, den .....

.....
Abwasserentsorgung Helmstedt

©ARGIS