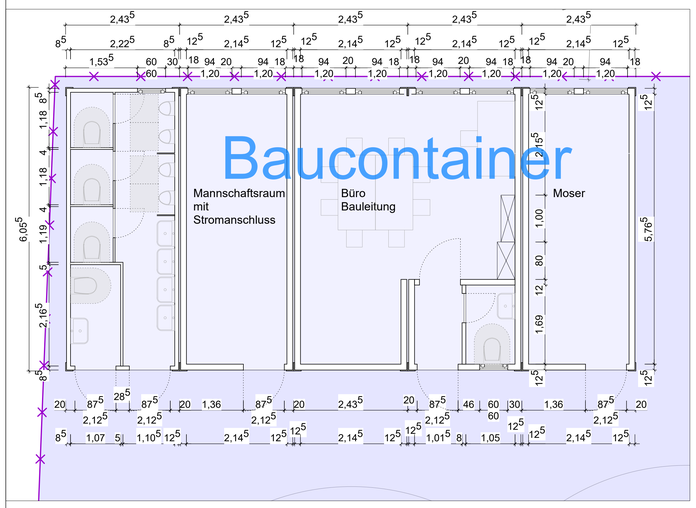


Container Grundriss 1:50

2 g
Whs
6321/34
wendemöglichkeit Anwohner
2 d
Whs
Baustellenzufahrt
6321/92
6321/93
6321/59
78 c
78 b
78 a
84 a
Schu
WVwg
Tgar
Container Kita
21,25
27,35
Container
Baustrasse
Container
BE-Fläche FSB
590,05m²
Schmutzwasser
5,05
Baucontainer
Bauwasser
3,60
BE-Fläche SBH
Baustrom
10,00
Baumschutz
Baumschutz
Baumschutz
Baumschutz
Tor
Lager
TH ca. 13,50m
2 e 2 e
III+D
Lager
Kran
45,00
R 45,00
BAHNGLE
4946/68
4946/12
4946
Baugrube
R 37,00
Rampe 15°
Kran
R 4,40
7,85
Bereich Festkörperriegels (Bauarbeit Freiraum)
Bereich Regenwasser-Bodenfilter (Bauarbeit Freiraum)
Abbruch
Pos. neue Treppe
Haupteingang Bestand
Baustrasse
Wendehammer Feuerwehr
Wendehammer Feuerwehr
4873/120
4873/119
4873/117
4873/118
9,47
5,20
Whs
31128
BVK
Breisacher Str.
6373/13
6338/1
131 Whs
129 Whs
125 Whs
123 Whs
121 Whs
Gar
6340/1
6340/2
6341/18
6342/14
6342/31

	VERWEIS ZUM SCHNITT M1:50 / M1:20
DETAILSCHNITT SIEHE XXX	VERWEIS SCHNITTDETAIL PLAN XXX
DETAIL SIEHE XXX	VERWEIS GRUNDRISSDETAIL PLAN XXX
	HÖHENSPRUNG IM FERTIGFUSSBODEN
	HÖHENSPRUNG IM ROHFUSSBODEN
	HÖHENSPRUNG DECKE, SCHNITTDARSTELLUNG
	HÖHENSPRUNG ROHFUSSBODEN, SCHNITTDARSTELLUNG
V00	ÄNDERUNGSVERWEIS
OK FFB / OK RFB	
	ROHDECKE (UKRD)
	ROHFUSSBODEN (OK RFB)
	FERTIGFUSSBODEN (OK FFB)
BRH	BRÜSTUNGSHÖHE
BKB	BODENKERNBOHRUNG
WKB	WANDKERNBOHRUNG
FS / WS	FUSSBODEN- /WANDSCHLITZ
WD	WANDDURCHBRUCH
DD	DECKENDURCHBRUCH
BD	BODENDURCHBRUCH NEU
WWS (l x b x h)	WAAGERECHTER WANDSCHLITZ
SWS (l x b x h)	SENKRECHTER WANDSCHLITZ

SANIERUNG: TÜR-, FENSTER- UND BRÜSTUNGSHÖHEN BEZOGEN AUF OK FFB. ANBAU: TÜR-, FENSTER- UND BRÜSTUNGSHÖHEN BEZOGEN AUF OK RFB. HÖHENANGABEN BEZIEHEN SICH, SOWEIT NICHT ANDERS ANGEGEBEN, AUF OKR.

TD	DICHTSCHLIESSENDE TÜR
TDS	DICHT- UND SELBSTSCHLIESSENDE TÜR
T30-T90 RS	FEUERSCHUTZTÜREN MIT RAUCHSCHUTZ
PS	PANIKBESCHLAG DIN EN 1125
NA	NOTAUSGANG
G30-G90	FEUERWIDERSTANDSFÄHIGE VERGLASUNG
F30-F90	SONSTIGE FEUERWIDERSTANDSFÄHIGE BAUTEILE
RR	REGENFALLROHR
R	RAFFSTORE BEDIENUNG
M	MOTORISIERT
GT	GLASTÜR
GT, F	GLASTÜR MIT FESTSTELLANLAGE

FUSSBODENAUFBAU

F01	TERRZZO	F06	ESTRICHBESCHICHTUNG
F02	EPOXIDHARZ	F07	FLIESEN NASSRAUM
F03	FLIESEN GROSSFORMATIG	F08	DRAINPFLASTER / NATURSTEIN
F04	LINOLEUM	F09	BODEN BESTAND
F05	TEPPICH		

FERTIGDECKENAUFBAU

D01	PUTZ	D06	ROHDECKE SICHTBAR
D02	BETON SICHTBAR	D07	PUTZ MIT AKUSTIK SEGEL
D03	AHD. AKUSTIK HOLZWOLLE	D08	AHD. GIPSPLATTE
D04	AHD. AKUSTIK HOLZ		
D05	UD. HOLZWOLLE PLATTE		

WANDOBERFLÄCHE

P	PUTZ	F	FLIESEN
PB	PUTZ BESTAND	H	HOLZSCHALUNG
PA	PUTZ UND ANSTRICH	B	SICHTBARER BETON
PAF	PUTZ UND ANSTRICH FARBIG	A	ANSTRICH
PDA	PUTZ MIT DÄMMPUTZ UND ANSTRICH	AF	ANSTRICH FARBIG
PDF	PUTZ MIT DÄMMPUTZ UND FLIESEN		


	STAHLBETON TRAGEND ANBAU
	STAHLBETON NICHTTRAGEND ANBAU
	STAHLBETON WU ANBAU
	MAUERWERK ANBAU
	STAHL-/GLASKONSTRUKTION
	SYSTEMTRENNWAND
	DÄMMUNG
	FERTIGTEIL
	HOLZ
	ABBRUCH
	STAHLBETON NEU IM BESTAND
	MAUERWERK NEU IM BESTAND
	DÄMMPUTZ
	DÄMMUNG NEU IM BESTAND
	SYSTEMTRENNWAND NEU IM BESTAND
	NICHT TRAGENDE WAND BESTAND
	MAUERWERK TRAGEND BESTAND

ALLE MAßE SIND EIGENVERANTWORTLICH AM BAU ZU PRÜFEN. MASSLICHE UNSTIMMIGKEITEN SIND DER BAULEITUNG MITZUTEILEN UND ABZUSTIMMEN. MASSE SIND ABZULESEN UND NICHT ABZUGREIFEN.

DATUM	ÄNDERUNG	INDEX

PROJEKT	VERFASSER	PLANART	BAUTEIL	PLANINHALT	LPH / STATUS / INDEX
S.B.H.	A.R.C	G.R	X.X.X	0.1.5. B.E	5 f 0.1

Plannr. 015 | Teil XXX | Planbezeichnung **Baustelleneinrichtung** | Index **f01**

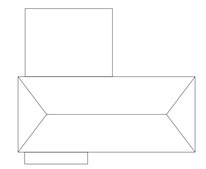

Projekt
SOZIAL - UND JUGENDZENTRUM BREISACHER HOF
Breisacherstr.76
±0.00=256,11 ü.NN

Bauherr: Stadt Freiburg i. Br.

Planer:

Maßstab 1:200 im Original | Blattformat 1,1 / 0,905 im Original

Projektleiter: | Datum 22.10.2026

Projekt-Kürzel SBH | Datei 2303-SBH-Breisacher Hof

AUSFÜHRUNGSPLANUNG