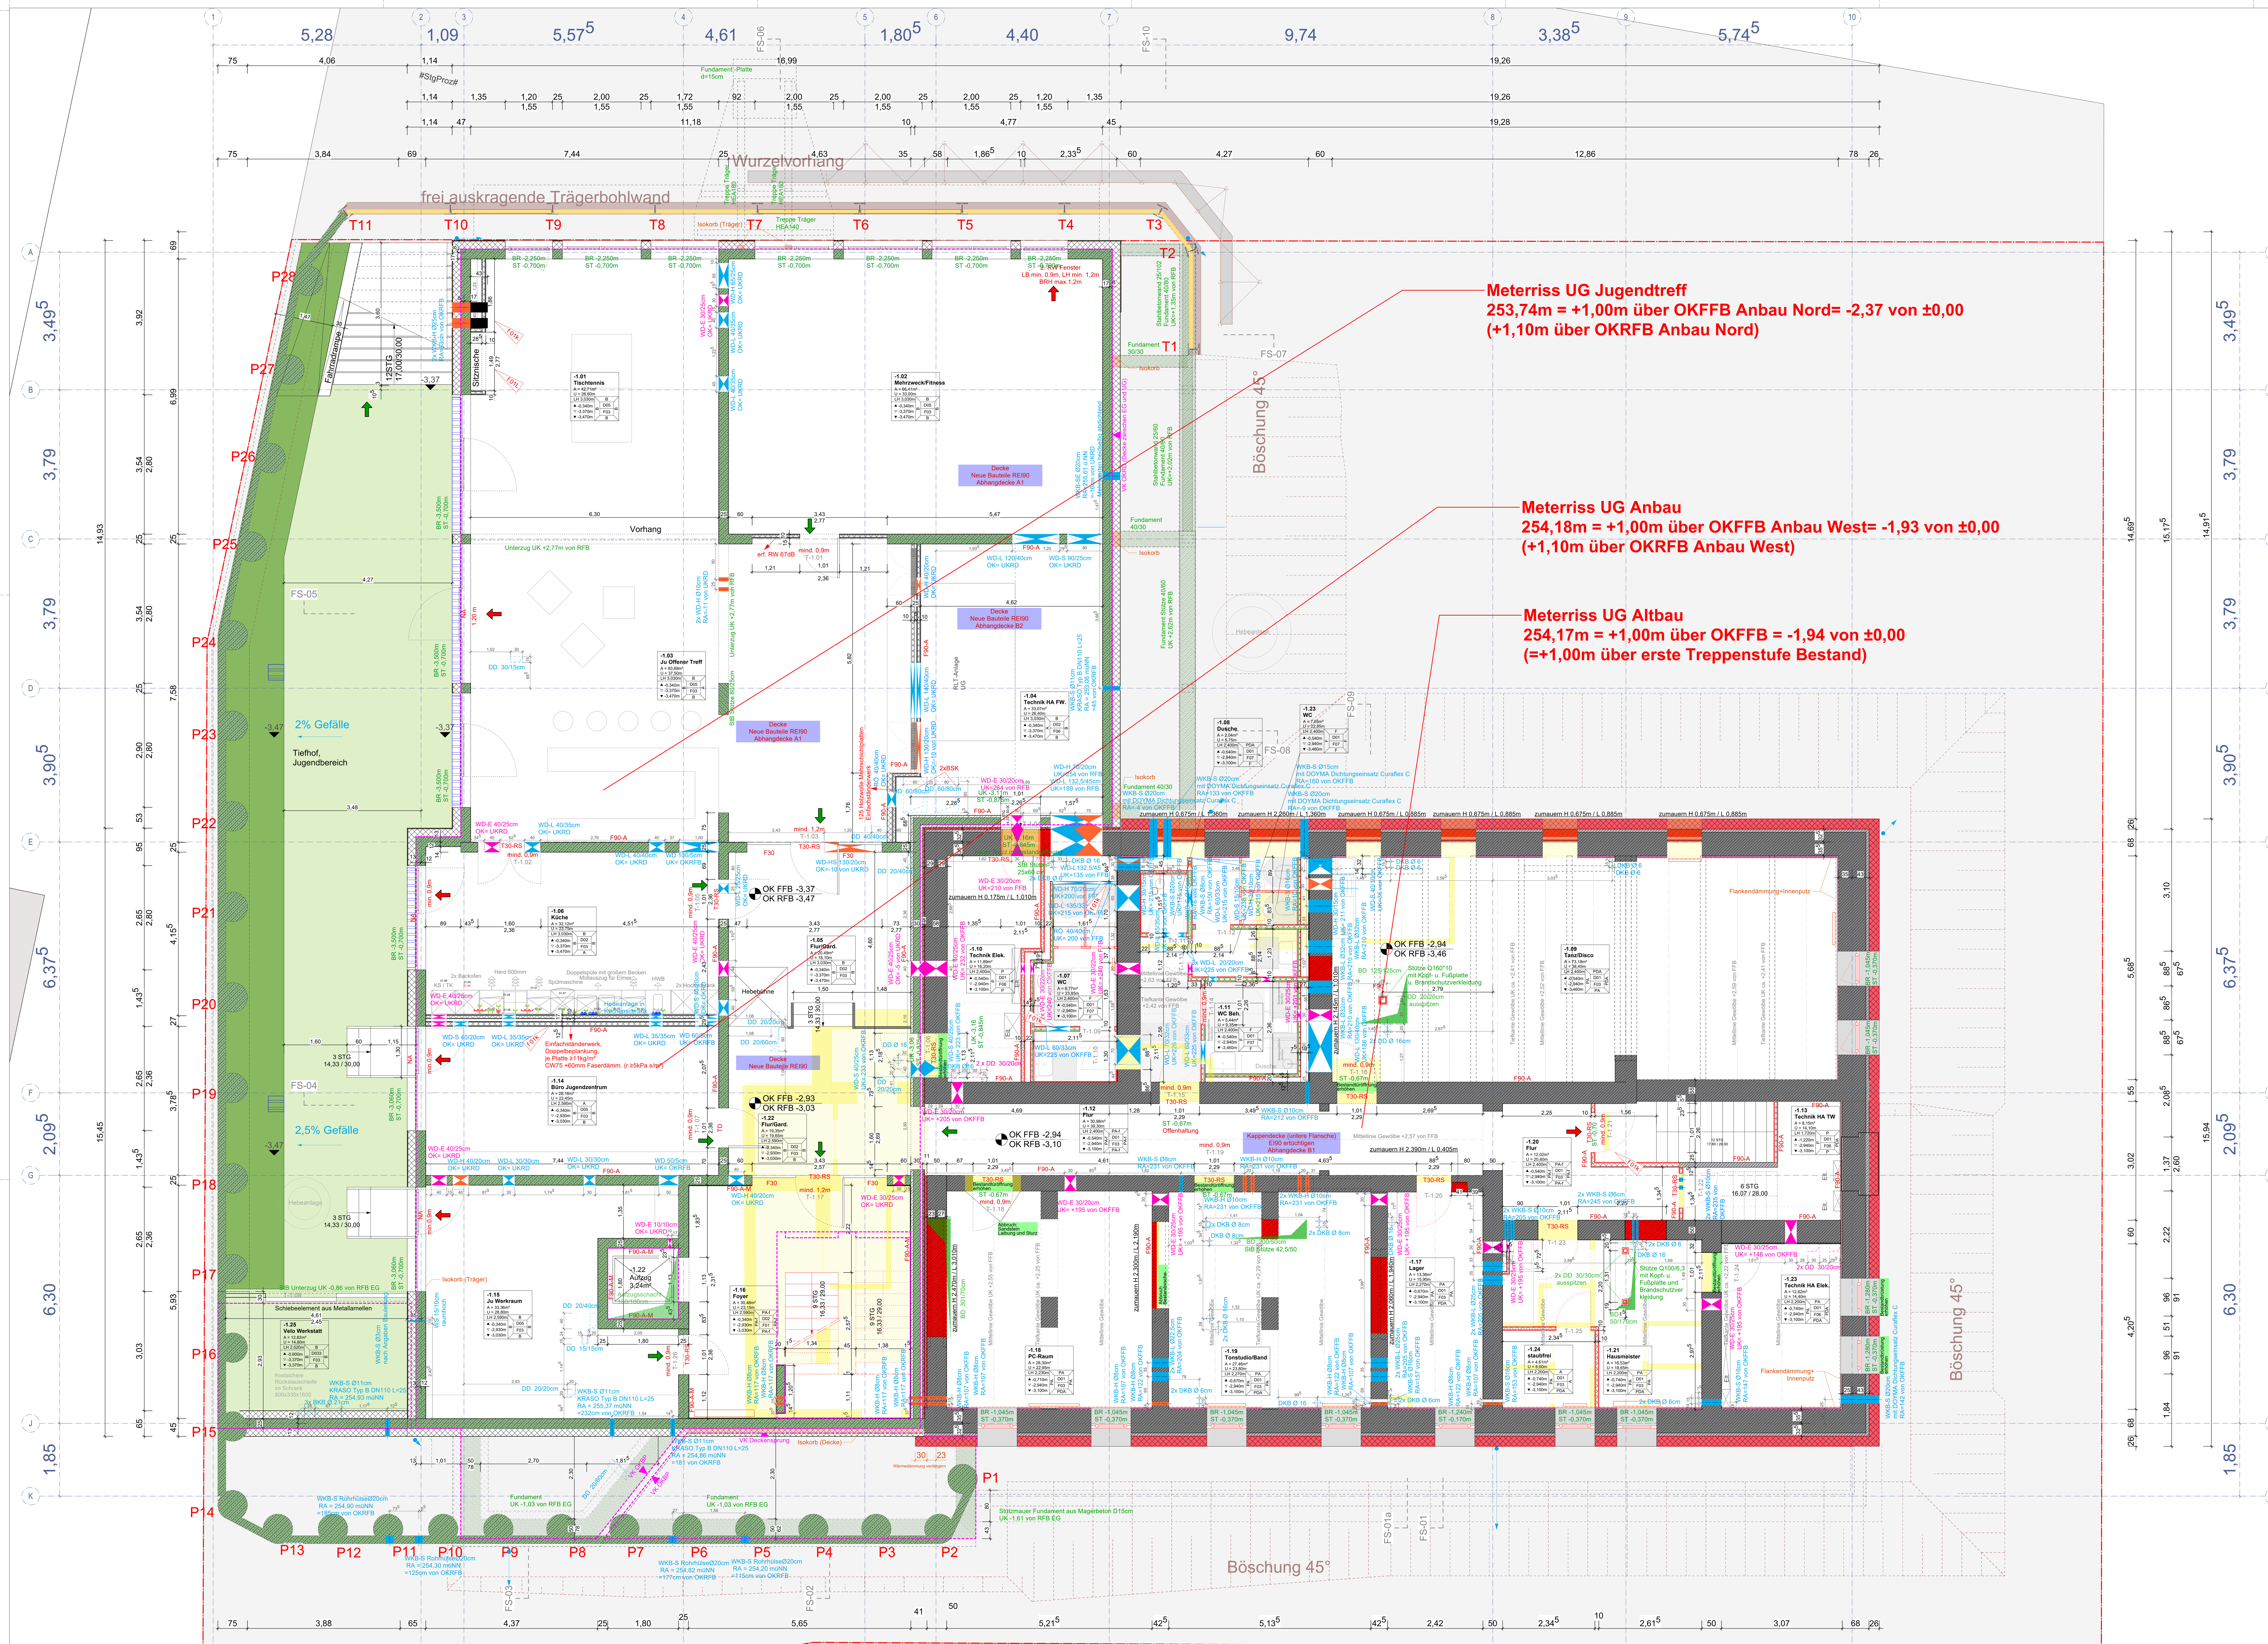


	VERWEIS ZUM SCHNITT M1:50 / M1:20
DETAILSCHNITT SIEHE XXX	VERWEIS SCHNITTDETAIL PLAN XXX
DETAIL SIEHE XXX	VERWEIS GRUNDRISSDETAIL PLAN XXX
	HÖHENSPRUNG IM FERTIGFUSSBODEN
	HÖHENSPRUNG IM ROHFUSSBODEN
	HÖHENSPRUNG DECKE, SCHNITTDARSTELLUNG
	HÖHENSPRUNG ROHFUSSBODEN, SCHNITTDARSTELLUNG
V00	ÄNDERUNGSVERWEIS
OK FFB / OK RFB	
	ROHDECKE (UKRD)
	ROHFUSSBODEN (OK RFB)
	FERTIGFUSSBODEN (OK FFB)
BRH	BRÜSTUNGSHÖHE
BKB	BODENKERNBOHRUNG
WKB	WANDKERNBOHRUNG
FS / WS	FUSSBODEN- /WANDSCHLITZ
WD	WANDDURCHBRUCH
DD	DECKENDURCHBRUCH
BD	BODENDURCHBRUCH NEU
WWS (l x b x h)	WAAGERECHTER WANDSCHLITZ
SWS (l x b x h)	SENKRECHTER WANDSCHLITZ

SANIERUNG: TÜR-, FENSTER- UND BRÜSTUNGSHÖHEN BEZOGEN AUF OK FFB. ANBAU: TÜR-, FENSTER- UND BRÜSTUNGSHÖHEN BEZOGEN AUF OK RFB. HÖHENANGABEN BEZIEHEN SICH, SOWEIT NICHT ANDERS ANGEGEBEN, AUF OKR.

TD	DICHTSCHLIESSENDE TÜR
TDS	DICHT- UND SELBSTSCHLIESSENDE TÜR
T30-T90 RS	FEUERSCHUTZTÜREN MIT RAUCHSCHUTZ
PS	PANIKBESCHLAG DIN EN 1125
NA	NOTAUSGANG
G30-G90	FEUERWIDERSTANDSFÄHIGE VERGLASUNG
F30-F90	SONSTIGE FEUERWIDERSTANDSFÄHIGE BAUTEILE
RR	REGENFALLROHR
R	RAFFSTORE BEDIENUNG
M	MOTORISIERT
GT	GLASTÜR
GT, F	GLASTÜR MIT FESTSTELLANLAGE

FUSSBODENAUFBAU

F01	TERRZZO	F06	ESTRICHBESCHICHTUNG
F02	EPOXIDHARZ	F07	FLIESEN NASSRAUM
F03	FLIESEN GROSSFORMATIG	F08	DRAINPFLASTER / NATURSTEIN
F04	LINOLEUM	F09	BODEN BESTAND
F05	TEPPICH		

FERTIGDECKENAUFBAU

D01	PUTZ	D06	ROHDECKE SICHTBAR
D02	BETON SICHTBAR	D07	PUTZ MIT AKUSTIK SEGEL
D03	AHD. AKUSTIK HOLZWOLLE	D08	AHD. GIPSPLATTE
D04	AHD. AKUSTIK HOLZ		
D05	UD. HOLZWOLLE PLATTE		

WANDOBERFLÄCHE

P	PUTZ	F	FLIESEN
PB	PUTZ BESTAND	H	HOLZSCHALUNG
PA	PUTZ UND ANSTRICH	B	SICHTBARER BETON
PA-f	PUTZ UND ANSTRICH FARBIG	A	ANSTRICH
PDA	PUTZ MIT DÄMMPUTZ UND ANSTRICH	A-f	ANSTRICH FARBIG
PDF	PUTZ MIT DÄMMPUTZ UND FLIESEN		


- STAHLBETON TRAGEND ANBAU
- STAHLBETON NICHTTRAGEND ANBAU
- STAHLBETON WU ANBAU
- MAUERWERK ANBAU
- STAHL-/GLASKONSTRUKTION
- SYSTEMTRENNWAND
- DÄMMUNG
- FERTIGTEIL
- HOLZ
- ABBRUCH
- STAHLBETON NEU IM BESTAND
- MAUERWERK NEU IM BESTAND
- DÄMMPUTZ
- DÄMMUNG NEU IM BESTAND
- SYSTEMTRENNWAND NEU IM BESTAND
- NICHT TRAGENDE WAND BESTAND
- MAUERWERK TRAGEND BESTAND

ALLE MAßE SIND EIGENVERANTWORTLICH AM BAU ZU PRÜFEN. MASSLICHE UNSTIMMIGKEITEN SIND DER BAULEITUNG MITZUTEILEN UND ABZUSTIMMEN. MASSE SIND ABZULESEN UND NICHT ABZUGREIFEN.

DATUM	ÄNDERUNG	INDEX
09.03.26	Betonträger, Meterriss, Aussparung u. Höhenkote ändern	e
19.03.26	OKRFB im Bestand -3,10, OKRFB im Anbau Nord -3,47	f
19.05.26	Tür R.-1,21 ändert, Flurtür u. GK-Sturz Achse 6 entfällt	g
02.07.26	Aufschlagrichtung Tür Anbau	h
07.07.26	Aufschlagrichtung Tür Anbau	i
24.08.26	Meteris Anbau und Jugendtreff	j
22.09.26	Trockenbauwand anpassen	k

PROJEKT	VERFASSER	PLANART	BAUTEIL	PLANINHALT	LPH / STATUS / INDEX
SBH	ARC	GR	XXX	009.UG	5 f 01 k

Plannr.	Teil	Planbezeichnung	Index
009	XXX	Grundriss UG	f01k

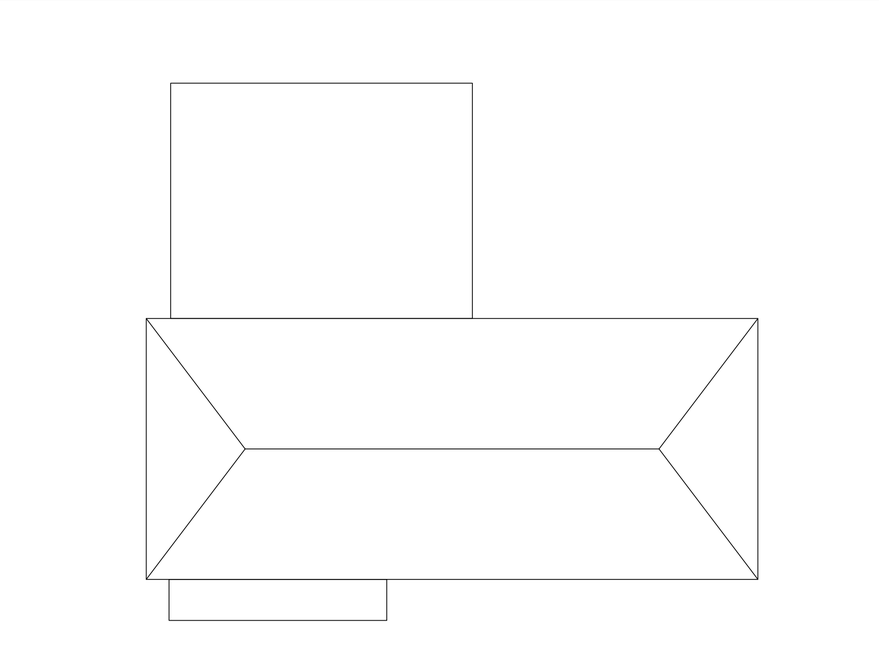

Projekt **SOZIAL - UND JUGENDZENTRUM BREISACHER HOF**
Breisacherstr.76
±0,00=256,11 ü.NN

Bauherr Stadt Freiburg i. Br.

Planer

Maßstab 1:50 im Original — Blattformat 1,35 / 0,905 im Original

Projektleiter — Datum 22.10.2026

Projekt-Kürzel SBH — Datei 2303-SBH-Breisacher Hof

AUSFÜHRUNGSPLANUNG



VERWEIS ZUM SCHNITT M1:50 / M1:20

DETAILSCHNITT SIEHE XXX — VERWEIS SCHNITTDETAIL PLAN XXX

DETAIL SIEHE XXX — VERWEIS GRUNDRISSDETAIL PLAN XXX

HÖHENSPRUNG IM FERTIGFUSSBODEN

HÖHENSPRUNG IM ROHFUSSBODEN

HÖHENSPRUNG DECKE, SCHNITTDARSTELLUNG

HÖHENSPRUNG ROHFUSSBODEN, SCHNITTDARSTELLUNG

V00 — ÄNDERUNGSVERWEIS

OK FFB / OK RFB

ROHDECKE (UKRD)
ROHFUSSBODEN (OK RFB)
FERTIGFUSSBODEN (OK FFB)

BRH	BRÜSTUNGSHÖHE
BKB	BODENKERNBOHRUNG
WKB	WANDKERNBOHRUNG
FS / WS	FUSSBODEN- /WANDSCHLITZ
WD	WANDDURCHBRUCH
DD	DECKENDURCHBRUCH
BD	BODENDURCHBRUCH NEU
WWS (l x b x h)	WAAGERECHTER WANDSCHLITZ
SWS (l x b x h)	SENKRECHTER WANDSCHLITZ

SANIERUNG: TÜR-, FENSTER- UND BRÜSTUNGSHÖHEN BEZOGEN AUF OK FFB. ANBAU: TÜR-, FENSTER- UND BRÜSTUNGSHÖHEN BEZOGEN AUF OK RFB. HÖHENANGABEN BEZIEHEN SICH, SOWEIT NICHT ANDERS ANGEGEBEN, AUF OKR.

TD	DICHTSCHLIESSENDE TÜR
TDS	DICHT- UND SELBSTSCHLIESSENDE TÜR
T30-T90 RS	FEUERSCHUTZTÜREN MIT RAUCHSCHUTZ
PS	PANIKBESCHLAG DIN EN 1125
NA	NOTAUSGANG
G30-G90	FEUERWIDERSTANDSFÄHIGE VERGLASUNG
F30-F90	SONSTIGE FEUERWIDERSTANDSFÄHIGE BAUTEILE
RR	REGENFALLROHR
R	RAFFSTORE BEDIENUNG
M	MOTORISIERT
GT	GLASTÜR
GT, F	GLASTÜR MIT FESTSTELLANLAGE

FUSSBODENAUFBAU

F01	TERRZZO	F06	ESTRICHBESCHICHTUNG
F02	EPOXIDHARZ	F07	FLIESEN NASSRAUM
F03	FLIESEN GROSSFORMATIG	F08	DRAINPFLASTER / NATURSTEIN
F04	LINOLEUM	F09	BODEN BESTAND
F05	TEPPICH		

FERTIGDECKENAUFBAU

D01	PUTZ	D06	ROHDECKE SICHTBAR
D02	BETON SICHTBAR	D07	PUTZ MIT AKUSTIK SEGEL
D03	AHD. AKUSTIK HOLZWOLLE	D08	AHD. GIPSPLATTE
D04	AHD. AKUSTIK HOLZ		
D05	UD. HOLZWOLLE PLATTE		

WANDOBERFLÄCHE

P	PUTZ	F	FLIESEN
PB	PUTZ BESTAND	H	HOLZSCHALUNG
PA	PUTZ UND ANSTRICH	B	SICHTBARER BETON
PA-f	PUTZ UND ANSTRICH FARBIG	A	ANSTRICH
PDA	PUTZ MIT DÄMMPUTZ UND ANSTRICH	A-f	ANSTRICH FARBIG
PDF	PUTZ MIT DÄMMPUTZ UND FLIESEN		


STAHLBETON TRAGEND ANBAU
STAHLBETON NICHTTRAGEND ANBAU
STAHLBETON WU ANBAU
MAUERWERK ANBAU
STAHL-/GLASKONSTRUKTION
SYSTEMTRENNWAND
DÄMMUNG
FERTIGTEIL
HOLZ
ABBRUCH
STAHLBETON NEU IM BESTAND
MAUERWERK NEU IM BESTAND
DÄMMPUTZ
DÄMMUNG NEU IM BESTAND
SYSTEMTRENNWAND NEU IM BESTAND
NICHT TRAGENDE WAND BESTAND
MAUERWERK TRAGEND BESTAND

ALLE MAßE SIND EIGENVERANTWORTLICH AM BAU ZU PRÜFEN. MASSLICHE UNSTIMMIGKEITEN SIND DER BAULEITUNG MITZUTEILEN UND ABZUSTIMMEN. MASSE SIND ABZULESEN UND NICHT ABZUGREIFEN.

DATUM	ÄNDERUNG	INDEX
19.03.26	Aussparung	e
19.05.26	Aussparung Achse 8, Innenverglasung Holzbau, GK Wand	f
19.06.26	LH ändern	g
02.07.26	Haupteingangtür ändern, Bemaßung ergänzen	h
07.07.26	Aufschlagrichtung Innentür, Massivholzwand Aufbau	i
25.08.26	Verglasung und GK Wand in Raum 0.02, 0.05, 0.06, 0.20	j
22.09.26	Trockenbauwand anpassen	k

PROJEKT	VERFASSER	PLANART	BAUTEIL	PLANINHALT	LPH / STATUS / INDEX
SBH	ARC	GR	XXX	010.EG	5 f 01 k

Plannr.	Teil	Planbezeichnung	Index
010	XXX	Grundriss EG	f01k

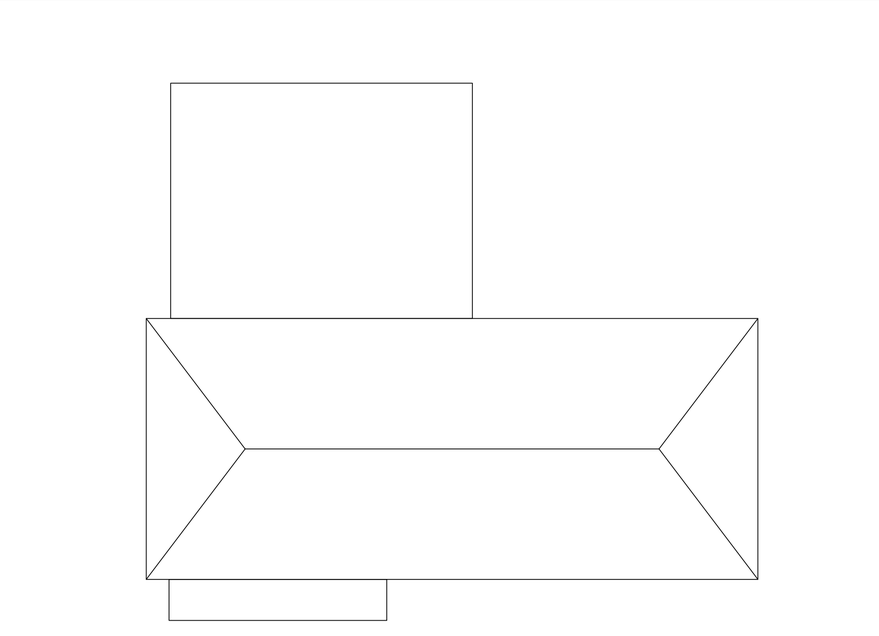

Projekt **SOZIAL - UND JUGENDZENTRUM BREISACHER HOF**
Breisacherstr.76

±0,00=256,11 ü.NN

Bauherr: Stadt Freiburg i. Br.

Planer

Maßstab 1:50 im Original	Blattformat 1,35 / 0,905 im Original
Projektleiter	Datum 22.10.2026
Projekt-Kürzel SBH	Datei 2303-SBH-Breisacher Hof

AUSFÜHRUNGSPLANUNG



VERWEIS ZUM SCHNITT M1:50 / M1:20

DETAILSCHNITT SIEHE XXX — VERWEIS SCHNITTDETAIL PLAN XXX

DETAIL SIEHE XXX — VERWEIS GRUNDRISSDETAIL PLAN XXX

HÖHENSPRUNG IM FERTIGFUSSBODEN

HÖHENSPRUNG IM ROHFUSSBODEN

HÖHENSPRUNG DECKE, SCHNITTDARSTELLUNG

HÖHENSPRUNG ROHFUSSBODEN, SCHNITTDARSTELLUNG

V00 — ÄNDERUNGSVERWEIS

OK FFB / OK RFB

ROHDECKE (UKRD)

ROHFUSSBODEN (OK RFB)

FERTIGFUSSBODEN (OK FFB)

BRH	BRÜSTUNGSHÖHE
BKB	BODENKERNBOHRUNG
WKB	WANDKERNBOHRUNG
FS / WS	FUSSBODEN- /WANDSCHLITZ
WD	WANDDURCHBRUCH
DD	DECKENDURCHBRUCH
BD	BODENDURCHBRUCH NEU
WWS (l x b x h)	WAAGERECHTER WANDSCHLITZ
SWS (l x b x h)	SENKRECHTER WANDSCHLITZ

SANIERUNG: TÜR-, FENSTER- UND BRÜSTUNGSHÖHEN BEZOGEN AUF OK FFB. ANBAU: TÜR-, FENSTER- UND BRÜSTUNGSHÖHEN BEZOGEN AUF OK RFB. HÖHENANGABEN BEZIEHEN SICH, SOWEIT NICHT ANDERS ANGEGEBEN, AUF OKR.

TD	DICHTSCHLIESSENDE TÜR
TDS	DICHT- UND SELBSTSCHLIESSENDE TÜR
T30-T90 RS	FEUERSCHUTZTÜREN MIT RAUCHSCHUTZ
PS	PANIKBESCHLAG DIN EN 1125
NA	NOTAUSGANG
G30-G90	FEUERWIDERSTANDSFÄHIGE VERGLASUNG
F30-F90	SONSTIGE FEUERWIDERSTANDSFÄHIGE BAUTEILE
RR	REGENFALLROHR
R	RAFFSTORE BEDIENUNG
M	MOTORISIERT
GT	GLASTÜR
GT, F	GLASTÜR MIT FESTSTELLANLAGE

FUSSBODENAUFBAU

F01	TERRZZO	F06	ESTRICHBESCHICHTUNG
F02	EPOXIDHARZ	F07	FLIESEN NASSRAUM
F03	FLIESEN GROSSFORMATIG	F08	DRAINPFLASTER / NATURSTEIN
F04	LINOLEUM	F09	BODEN BESTAND
F05	TEPPICH		

FERTIGDECKENAUFBAU

D01	PUTZ	D06	ROHDECKE SICHTBAR
D02	BETON SICHTBAR	D07	PUTZ MIT AKUSTIK SEGEL
D03	AHD. AKUSTIK HOLZWOLLE	D08	AHD. GIPSPLATTE
D04	AHD. AKUSTIK HOLZ		
D05	UD. HOLZWOLLE PLATTE		

WANDOBERFLÄCHE

P	PUTZ	F	FLIESEN
PB	PUTZ BESTAND	H	HOLZSCHALUNG
PA	PUTZ UND ANSTRICH	B	SICHTBARER BETON
PA-f	PUTZ UND ANSTRICH FARBIG	A	ANSTRICH
PDA	PUTZ MIT DÄMMPUTZ UND ANSTRICH	A-f	ANSTRICH FARBIG
PDF	PUTZ MIT DÄMMPUTZ UND FLIESEN		


STAHLBETON TRAGEND ANBAU
STAHLBETON NICHTTRAGEND ANBAU
STAHLBETON WU ANBAU
MAUERWERK ANBAU
STAHL-/GLASKONSTRUKTION
SYSTEMTRENNWAND
DÄMMUNG
FERTIGTEIL
HOLZ
ABBRUCH
STAHLBETON NEU IM BESTAND
MAUERWERK NEU IM BESTAND
DÄMMPUTZ
DÄMMUNG NEU IM BESTAND
SYSTEMTRENNWAND NEU IM BESTAND
NICHT TRAGENDE WAND BESTAND
MAUERWERK TRAGEND BESTAND

ALLE MAßE SIND EIGENVERANTWORTLICH AM BAU ZU PRÜFEN. MASSLICHE UNSTIMMIGKEITEN SIND DER BAULEITUNG MITZUTEILEN UND ABZUSTIMMEN. MASSE SIND ABZULESEN UND NICHT ABZUGREIFEN.

DATUM	ÄNDERUNG	INDEX
24.02.26	Vertausch Therapie u. HWR, Aussparungen	c
19.03.26	Aussparung Holzanbau, Meterriss, Fallrohr Eingang	d
19.05.26	DD/KB verschieben, Fenster R1.12 zumauern, GK-Wände	e
10.06.26	DD in Versammlungsraum verschieben	f
19.06.26	LH und Installationsraumhöhe ändern, Bemaß. ergänzen	g
30.07.26	Rohbauöffnung Holzbau	h
22.09.26	Trockenbauwand anpassen	i

PROJEKT	VERFASSER	PLANART	BAUTEIL	PLANINHALT	LPH / STATUS / INDEX
SBH	ARC	GR	XXX	011.OG	5 f 01 i

Plannr.	Teil	Planbezeichnung	Index
011	XXX	Grundriss OG	f01i

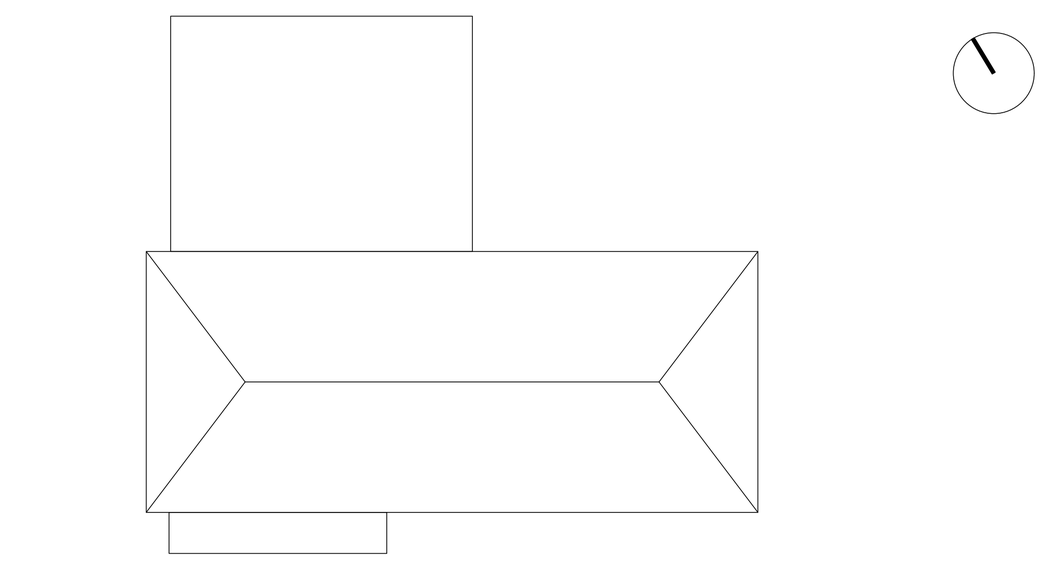

Projekt **SOZIAL - UND JUGENDZENTRUM BREISACHER HOF**
Breisacherstr.76
±0,00=256,11 ü.NN

Bauherr: Stadt Freiburg i. Br.


Planer

Maßstab: 1:50 im Original
Blattformat: 1,35 / 0,905 im Original

Projektleiter
Datum: 22.10.2026

Projekt-Kürzel: SBH
Datei: 2303-SBH-Breisacher Hof

AUSFÜHRUNGSPLANUNG

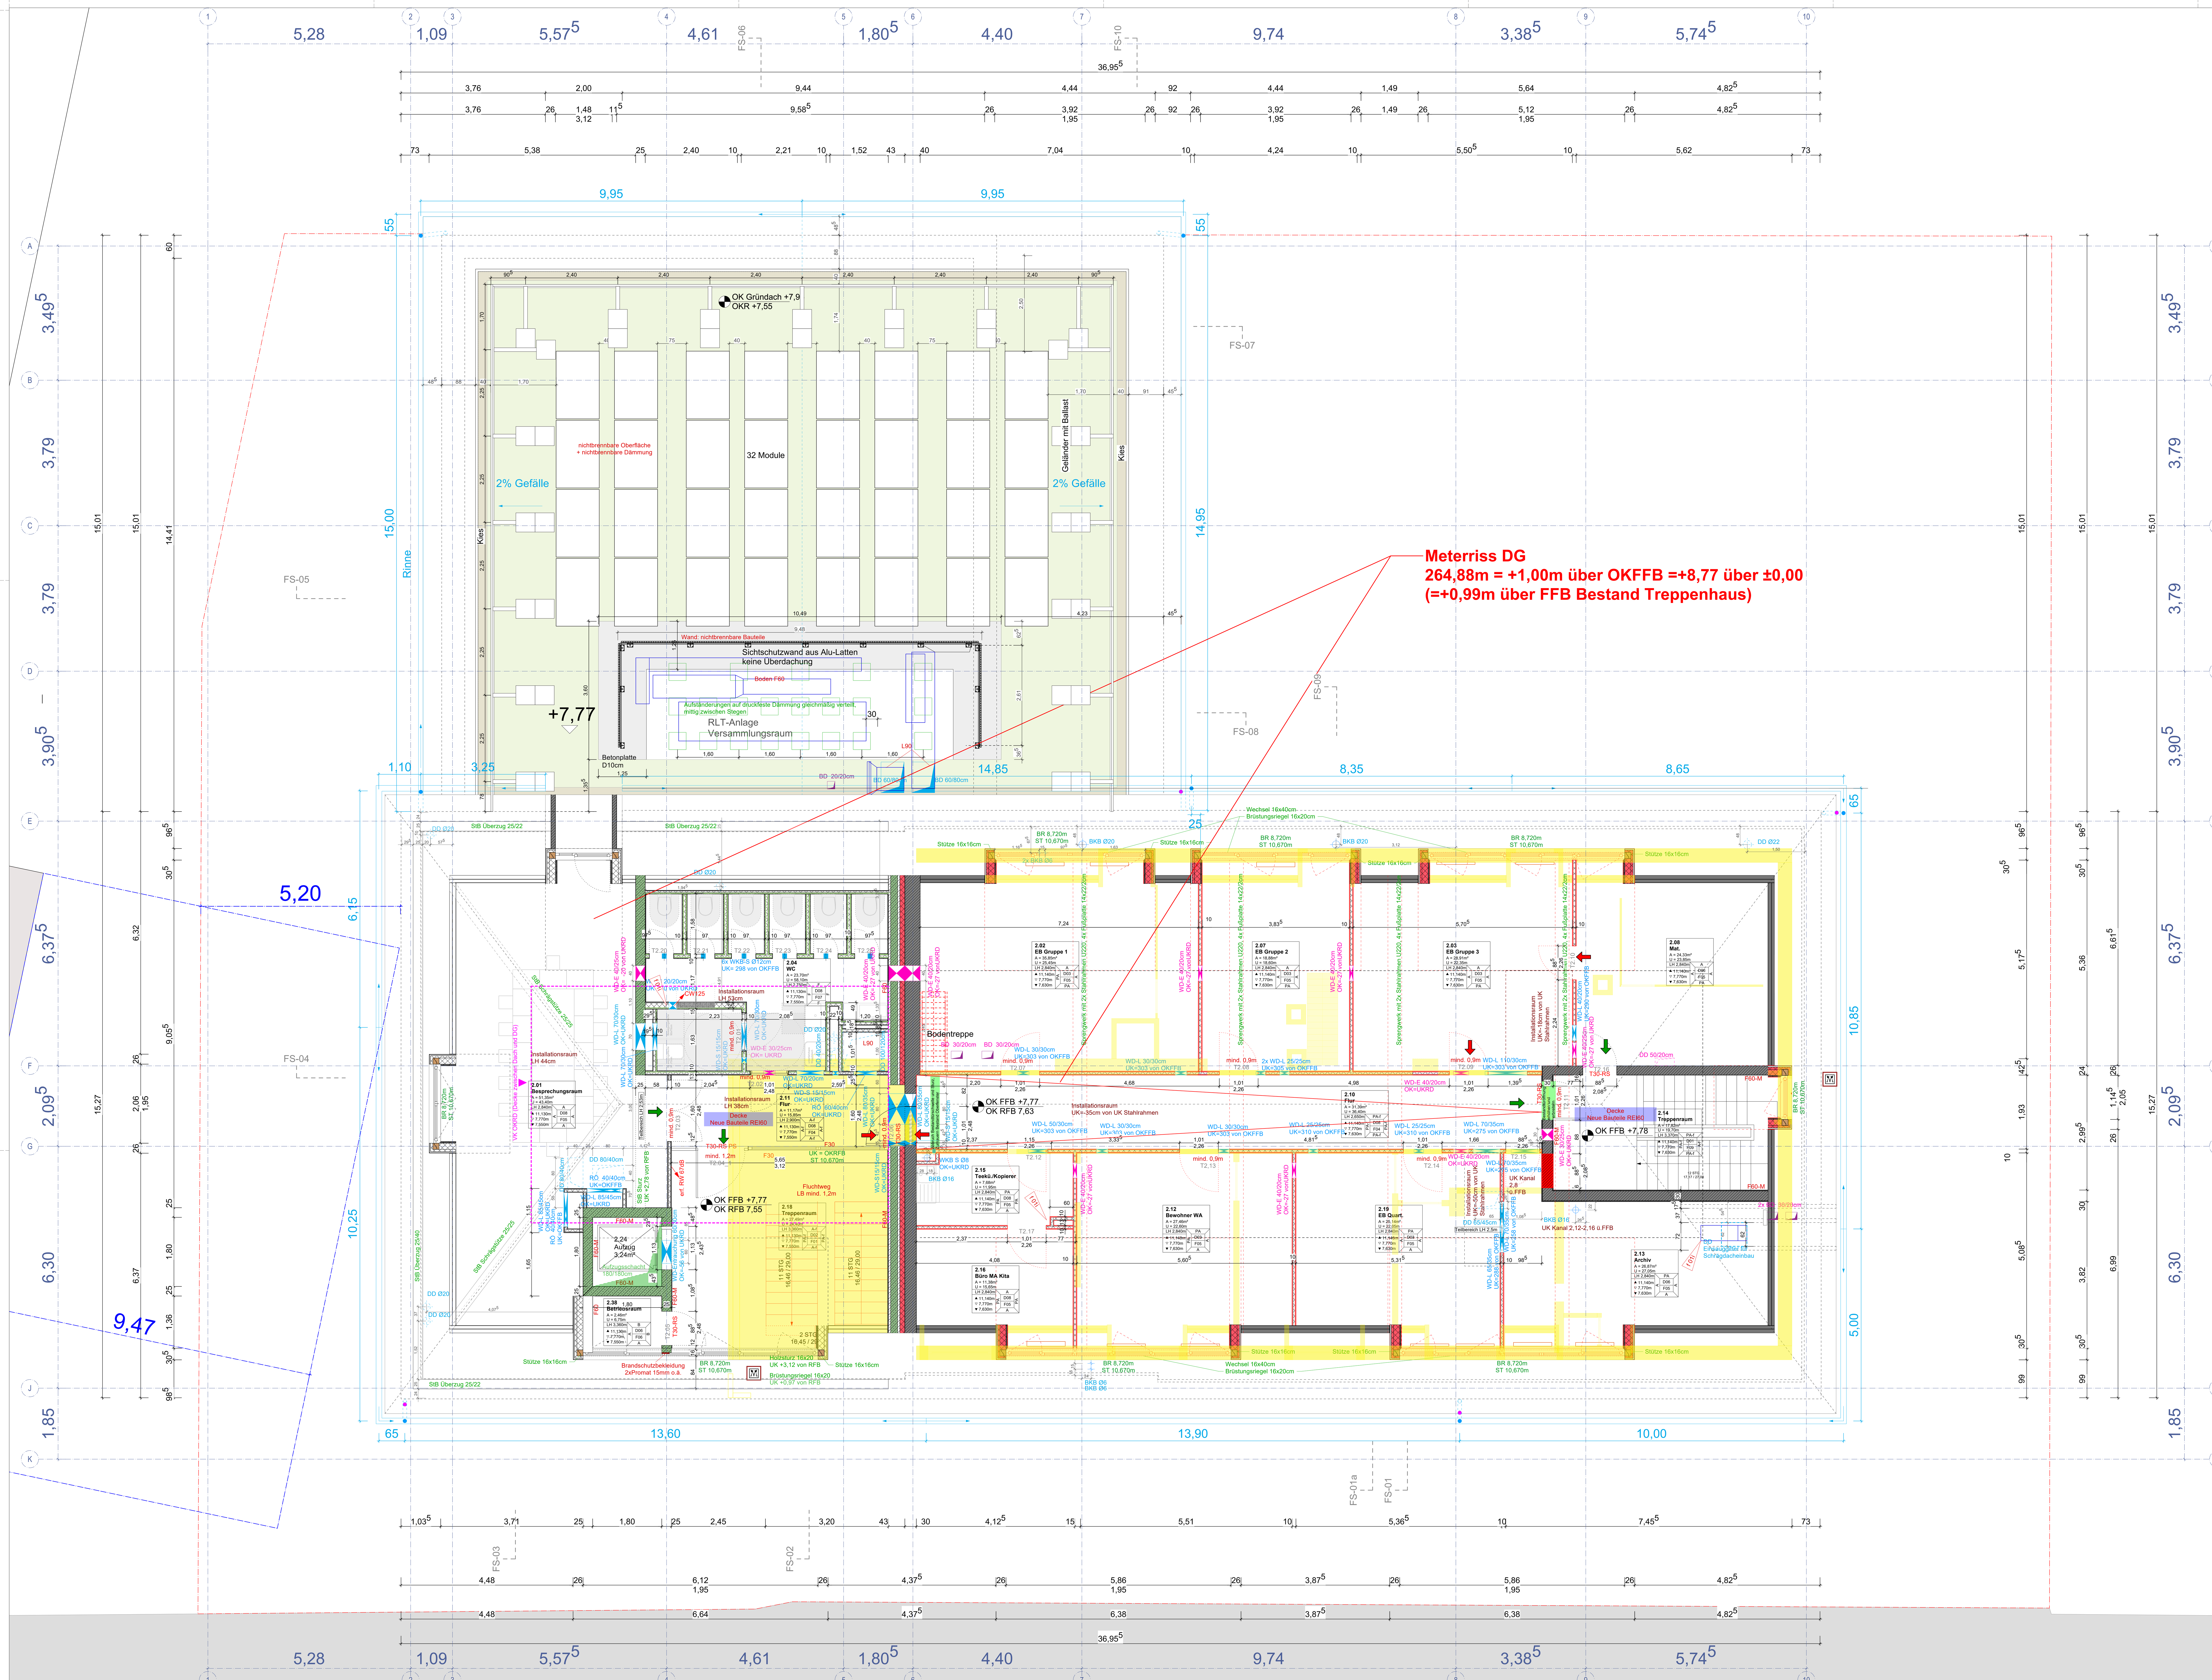

VERWEIS ZUM SCHNITT M1:50 / M1:20
DETAILSCHNITT SIEHE XXX — VERWEIS SCHNITTDETAIL PLAN XXX
DETAIL SIEHE XXX — VERWEIS GRUNDRISSDETAIL PLAN XXX
HÖHENSPRUNG IM FERTIGFUSSBODEN
HÖHENSPRUNG IM ROHFUSSBODEN
HÖHENSPRUNG DECKE, SCHNITTDARSTELLUNG
HÖHENSPRUNG ROHFUSSBODEN, SCHNITTDARSTELLUNG
V00 — ÄNDERUNGSVERWEIS
OK FFB / OK RFB
ROHDECKE (UKRD)
ROHFUSSBODEN (OK RFB)
FERTIGFUSSBODEN (OK FFB)

BRH	BRÜSTUNGSHÖHE
BKB	BODENKERNBOHRUNG
WKB	WANDKERNBOHRUNG
FS / WS	FUSSBODEN- /WANDSCHLITZ
WD	WANDDURCHBRUCH
DD	DECKENDURCHBRUCH
BD	BODENDURCHBRUCH NEU
WWS (l x b x h)	WAAGERECHTER WANDSCHLITZ
SWS (l x b x h)	SENKRECHTER WANDSCHLITZ

SANIERUNG: TÜR-, FENSTER- UND BRÜSTUNGSHÖHEN BEZOGEN AUF OK FFB. ANBAU: TÜR-, FENSTER- UND BRÜSTUNGSHÖHEN BEZOGEN AUF OK RFB. HÖHENANGABEN BEZIEHEN SICH, SOWEIT NICHT ANDERS ANGEGEBEN, AUF OKR.

TD	DICHTSCHLIESSENDE TÜR
TDS	DICHT- UND SELBSTSCHLIESSENDE TÜR
T30-T90 RS	FEUERSCHUTZTÜREN MIT RAUCHSCHUTZ
PS	PANIKBESCHLAG DIN EN 1125
NA	NOTAUSGANG
G30-G90	FEUERWIDERSTANDSFÄHIGE VERGLASUNG
F30-F90	SONSTIGE FEUERWIDERSTANDSFÄHIGE BAUTEILE
RR	REGENFALLROHR
R	RAFFSTORE BEDIENUNG
M	MOTORISIERT
GT	GLASTÜR
GT, F	GLASTÜR MIT FESTSTELLANLAGE

FUSSBODENAUFBAU

F01	TERRZZO	F06	ESTRICHBESCHICHTUNG
F02	EPOXIDHARZ	F07	FLIESEN NASSRAUM
F03	FLIESEN GROSSFORMATIG	F08	DRAINPFLASTER / NATURSTEIN
F04	LINOLEUM	F09	BODEN BESTAND
F05	TEPPICH		

FERTIGDECKENAUFBAU

D01	PUTZ	D06	ROHDECKE SICHTBAR
D02	BETON SICHTBAR	D07	PUTZ MIT AKUSTIK SEGEL
D03	AHD. AKUSTIK HOLZWOLLE	D08	AHD. GIPSPLATTE
D04	AHD. AKUSTIK HOLZ		
D05	UD. HOLZWOLLE PLATTE		

WANDOBERFLÄCHE

P	PUTZ	F	FLIESEN
PB	PUTZ BESTAND	H	HOLZSCHALUNG
PA	PUTZ UND ANSTRICH	B	SICHTBARER BETON
PA-f	PUTZ UND ANSTRICH FARBIG	A	ANSTRICH
PDA	PUTZ MIT DÄMMPUTZ UND ANSTRICH	A-f	ANSTRICH FARBIG
PDF	PUTZ MIT DÄMMPUTZ UND FLIESEN		

STAHLBETON TRAGEND ANBAU
STAHLBETON NICHTTRAGEND ANBAU
STAHLBETON WU ANBAU
MAUERWERK ANBAU
STAHL-/GLASKONSTRUKTION
SYSTEMTRENNWAND
DÄMMUNG
FERTIGTEIL
HOLZ
ABBRUCH
STAHLBETON NEU IM BESTAND
MAUERWERK NEU IM BESTAND
DÄMMPUTZ
DÄMMUNG NEU IM BESTAND
SYSTEMTRENNWAND NEU IM BESTAND
NICHT TRAGENDE WAND BESTAND
MAUERWERK TRAGEND BESTAND

ALLE MAßE SIND EIGENVERANTWORTLICH AM BAU ZU PRÜFEN. MASSLICHE UNSTIMMIGKEITEN SIND DER BAULEITUNG MITZUTEILEN UND ABZUSTIMMEN. MASSE SIND ABZULESEN UND NICHT ABZUGREIFEN.

DATUM	ÄNDERUNG	INDEX
19.03.26	Regenrinne, Fallrohre, Meterriss, WD Raum 2.01	c
19.05.26	DD u. WD im R 2.01, BKB im R 2.15 verschieben	d
19.06.26	Flurwand Abbruch, neue GK Wände, Installationsraum H	e
07.07.26	Aufschlagrichtung Innentür TRH Bestand	f
07.08.26	Ergänzung Öffnung in Schrägdach	g
24.08.26	Position Dachrinne Abläufe	h
22.09.26	Trockenbauwand anpassen	i

PROJEKT	VERFASSER	PLANART	BAUTEIL	PLANINHALT	LPH / STATUS / INDEX
SBH	ARC	GR	XXX	012.DG	5 f 01 i

Plannr. 012 · Teil XXX · Planbezeichnung **Grundriss DG** · Index **f01i**

Projekt **SOZIAL - UND JUGENDZENTRUM BREISACHER HOF**
Breisacherstr.76
±0,00=256,11 ü.NN

Bauherr Stadt Freiburg i. Br.


Planer

Maßstab 1:50 im Original — Blattformat 1,35 / 0,905 im Original

Projektleiter — Datum 22.10.2026

Projekt-Kürzel SBH — Datei 2303-SBH-Breisacher Hof

AUSFÜHRUNGSPLANUNG

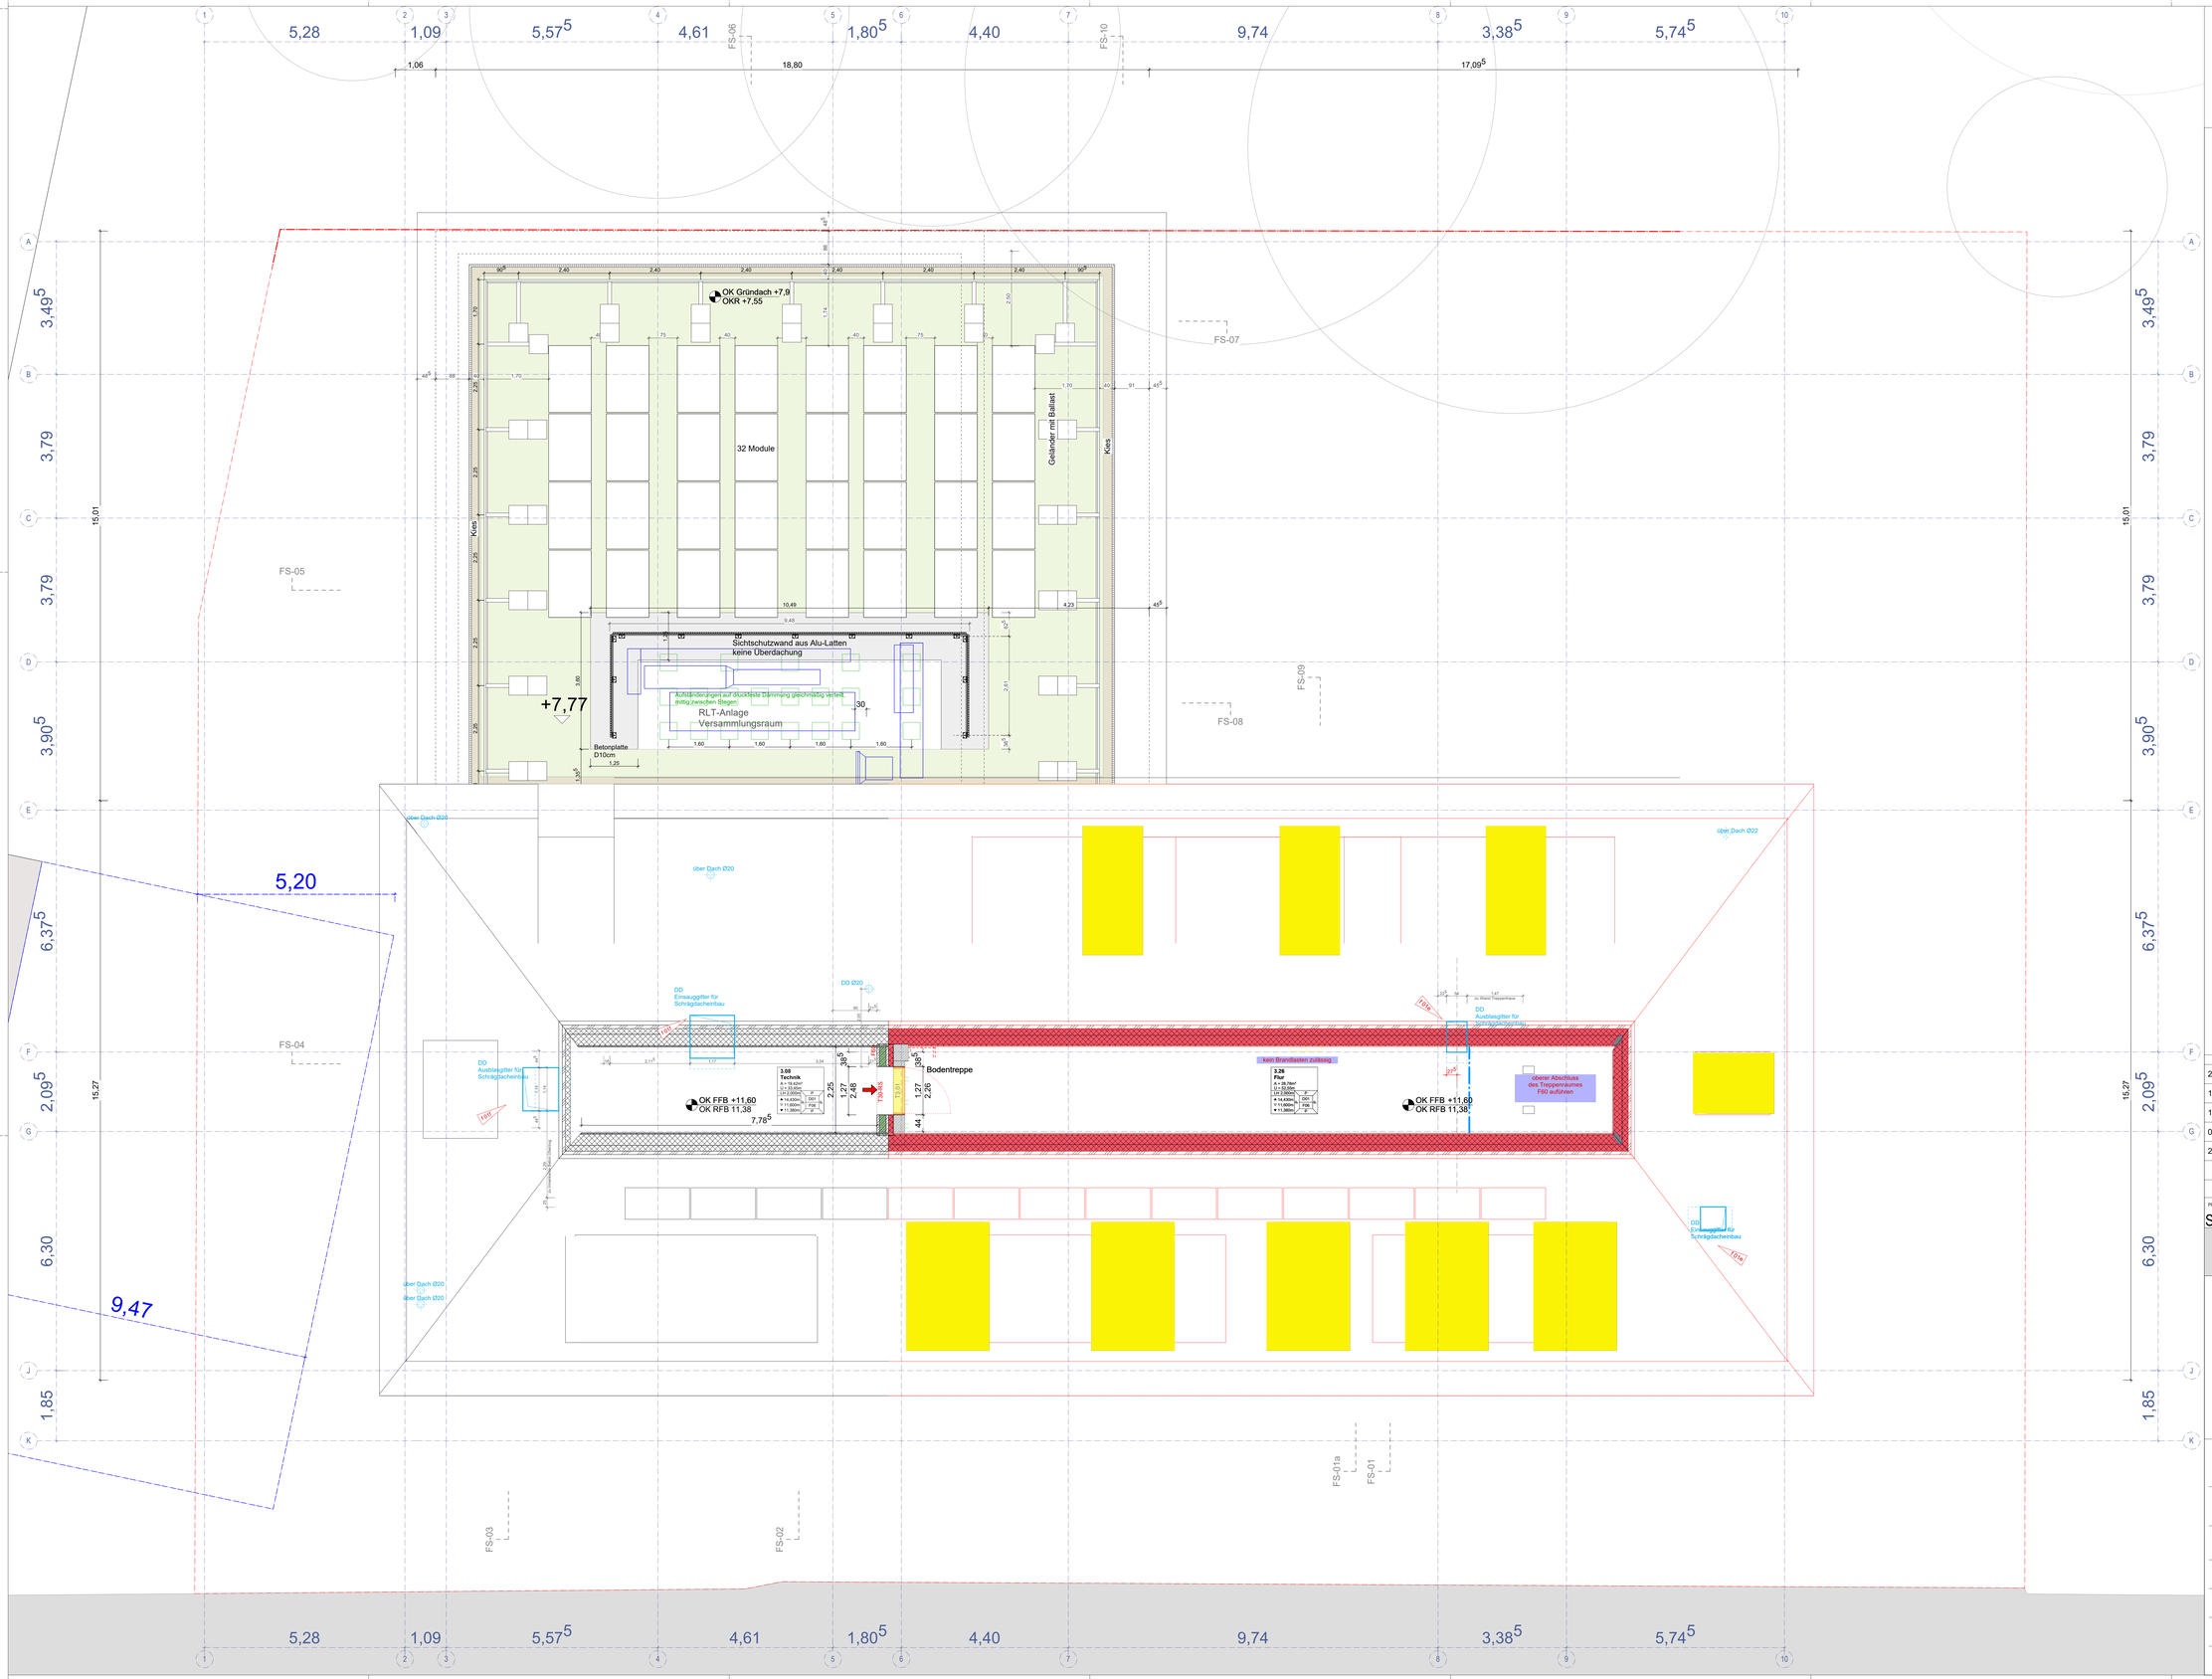

1 X	VERWEIS ZUM SCHNITT M1:50 / M1:20
DETAILSCHNITT SIEHE XXX	VERWEIS SCHNITTDETAIL PLAN XXX
DETAIL SIEHE XXX	VERWEIS GRUNDRISSDETAIL PLAN XXX
	HÖHENSPRUNG IM FERTIGFUSSBODEN
	HÖHENSPRUNG IM ROHFUSSBODEN
	HÖHENSPRUNG DECKE, SCHNITTDARSTELLUNG
	HÖHENSPRUNG ROHFUSSBODEN, SCHNITTDARSTELLUNG
V00	ÄNDERUNGSVERWEIS
OK FFB / OK RFB	
	ROHDECKE (UKRD)
	ROHFUSSBODEN (OK RFB)
	FERTIGFUSSBODEN (OK FFB)
BRH	BRÜSTUNGSHÖHE
BKB	BODENKERNBOHRUNG
WKB	WANDKERNBOHRUNG
FS / WS	FUSSBODEN- /WANDSCHLITZ
WD	WANDDURCHBRUCH
DD	DECKENDURCHBRUCH
BD	BODENDURCHBRUCH NEU
WWS (l x b x h)	WAAGERECHTER WANDSCHLITZ
SWS (l x b x h)	SENKRECHTER WANDSCHLITZ

SANIERUNG: TÜR-, FENSTER- UND BRÜSTUNGSHÖHEN BEZOGEN AUF OK FFB.
ANBAU: TÜR-, FENSTER- UND BRÜSTUNGSHÖHEN BEZOGEN AUF OK RFB.
HÖHENANGABEN BEZIEHEN SICH, SOWEIT NICHT ANDERS ANGEGEBEN, AUF OKR.

TD	DICHTSCHLIESSENDE TÜR
TDS	DICHT- UND SELBSTSCHLIESSENDE TÜR
T30-T90 RS	FEUERSCHUTZTÜREN MIT RAUCHSCHUTZ
PS	PANIKBESCHLAG DIN EN 1125
NA	NOTAUSGANG
G30-G90	FEUERWIDERSTANDSFÄHIGE VERGLASUNG
F30-F90	SONSTIGE FEUERWIDERSTANDSFÄHIGE BAUTEILE
RR	REGENFALLROHR
R	RAFFSTORE BEDIENUNG
M	MOTORISIERT
GT	GLASTÜR
GT, F	GLASTÜR MIT FESTSTELLANLAGE

FUSSBODENAUFBAU

F01	TERRZZO	**F06**	ESTRICHBESCHICHTUNG
F02	EPOXIDHARZ	**F07**	FLIESEN NASSRAUM
F03	FLIESEN GROSSFORMATIG	**F08**	DRAINPFLASTER / NATURSTEIN
F04	LINOLEUM	**F09**	BODEN BESTAND
F05	TEPPICH		

FERTIGDECKENAUFBAU

D01	PUTZ	**D06**	ROHDECKE SICHTBAR
D02	BETON SICHTBAR	**D07**	PUTZ MIT AKUSTIK SEGEL
D03	AHD. AKUSTIK HOLZWOLLE	**D08**	AHD. GIPSPLATTE
D04	AHD. AKUSTIK HOLZ		
D05	UD. HOLZWOLLE PLATTE		

WANDOBERFLÄCHE

P	PUTZ	F	FLIESEN
PB	PUTZ BESTAND	H	HOLZSCHALUNG
PA	PUTZ UND ANSTRICH	S	SICHTBARER BETON
PAF	PUTZ UND ANSTRICH FARBIG	A	ANSTRICH
PDA	PUTZ MIT DÄMMPUTZ UND ANSTRICH	AF	ANSTRICH FARBIG
PDF	PUTZ MIT DÄMMPUTZ UND FLIESEN		


- STAHLBETON TRAGEND ANBAU
- STAHLBETON NICHTTRAGEND ANBAU
- STAHLBETON WU ANBAU
- MAUERWERK ANBAU
- STAHL-/GLASKONSTRUKTION
- SYSTEMTRENNWAND
- DÄMMUNG
- FERTIGTEIL
- HOLZ
- ABBRUCH
- STAHLBETON NEU IM BESTAND
- MAUERWERK NEU IM BESTAND
- DÄMMPUTZ
- DÄMMUNG NEU IM BESTAND
- SYSTEMTRENNWAND NEU IM BESTAND
- NICHT TRAGENDE WAND BESTAND
- MAUERWERK TRAGEND BESTAND

ALLE MAßE SIND EIGENVERANTWORTLICH AM BAU ZU PRÜFEN. MASSLICHE UNSTIMMIGKEITEN SIND DER BAULEITUNG MITZUTEILEN UND ABZUSTIMMEN. MASSE SIND ABZULESEN UND NICHT ABZUGREIFEN.

DATUM	ÄNDERUNG	INDEX
28.10.25	Aussparungen, Rohbauöffnungen	a
14.11.25	Änderungswolke in Lila, Bestand H bezogen auf OKFFB	b
19.05.26	Brandschutz Anforderung ergänzen, Türhöhe ändern	c
07.08.26	Ergänzung Öffnung in Schrägdach	d
28.09.26	Öffnung für WSG in Schrägdach Altbau	e

PROJEKT	VERFASSER	PLANART	BAUTEIL	PLANNR/LFD	LPH / STATUS / INDEX
SBH	ARC	GR	XXX	013.DS	5 f 01 e

Plannr. **013** Teil **XXX** Planbezeichnung **Grundriss DS** Index **f01e**

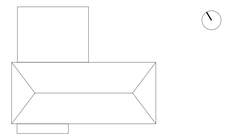

Projekt **SOZIAL - UND JUGENDZENTRUM BREISACHER HOF**
Breisacherstr.79
±0,00=256,11 ü.NN

Bauherr: Stadt Freiburg i. Br.

Planer:

Maßstab 1:50 im Original
Blattformat 1,35 / 0,905 im Original
Projektleiter:
Datum 22.10.2026
Projekt-Kürzel SBH
Datei 2303-SBH-Breisacher Hof

AUSFÜHRUNGSPLANUNG