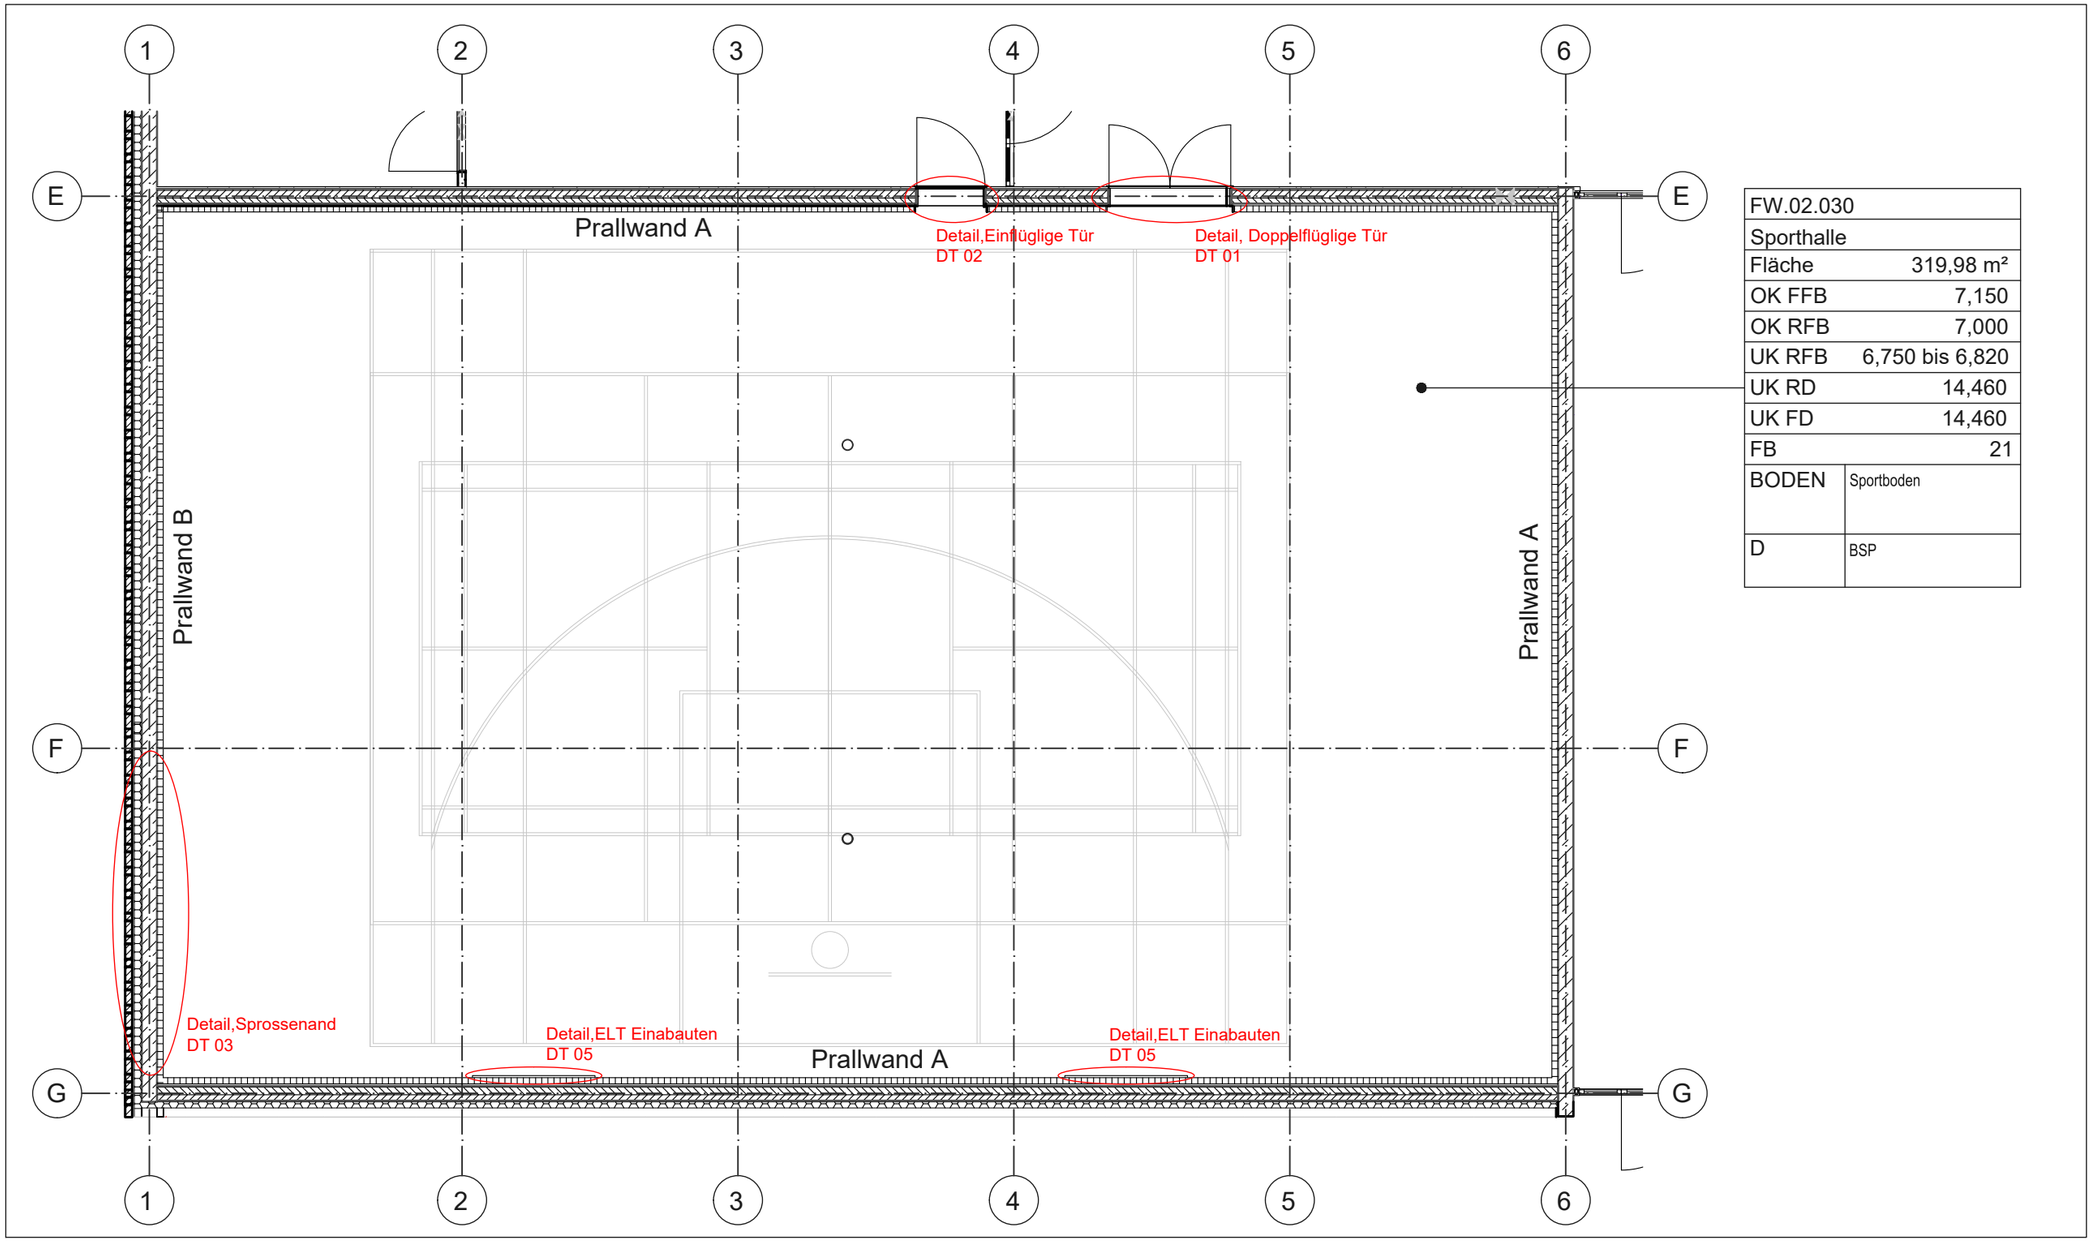



FW.02.030	
Sporthalle	
Fläche	319,98 m²
OK FFB	7,150
OK RFB	7,000
UK RFB	6,750 bis 6,820
UK RD	14,460
UK FD	14,460
FB	21
BODEN	Sportboden
D	BSP

Grundriss Sporthalle
M 1:100


UE_01 VORABZUG

	PLANVERFASSER	GEBÄUDETEIL Feuerwache	PROJEKTSTATUS Ausführungsplanung	
			MASSSTAB 1:100	PLANDATUM 12.10.2026
	BAUHERR Stadtverwaltung Trier - Amt für Brand-, Zivilschutz und Rettungsdienst St. - Barbara - Ufer 40 54290 Trier t 0651 9488 - 0 f 0651 9488 - 1901	PLANINHALT FWT_Sporthalle_OG2_Grundriss_Prallwand	BEARBEITET vro	GEZEICHNET vro
		PLANNUMMER - DATEINAMENSKONVENTION HFW_F_5_039.5_02_UE_01_V-A	PLANNUMMER	FORMAT A3 297 x 420


HAUPTFEUERWACHE MIT RETTUNGSDIENST
UND INTEGRIERTER LEITSTELLE; AN DEN KAISERTHERMEN 3, 54290 TRIER

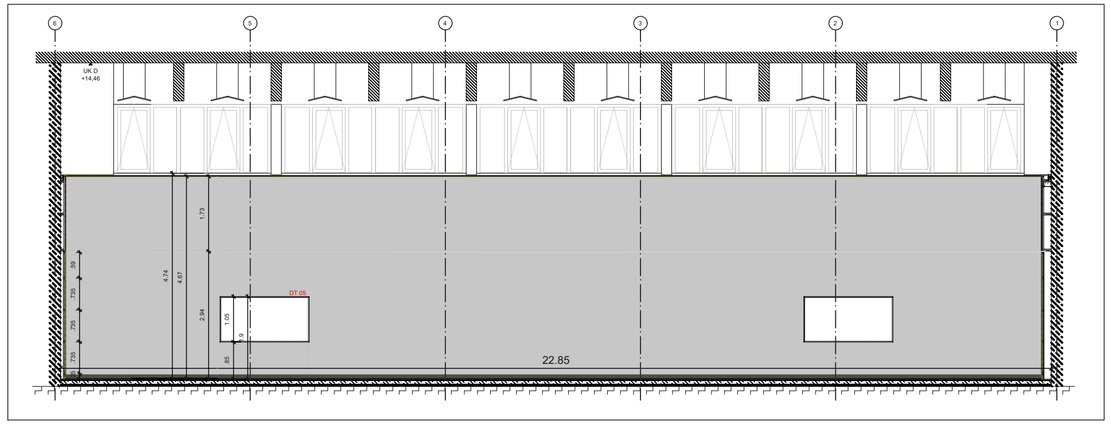


Ansicht Süd-West
M 1:100

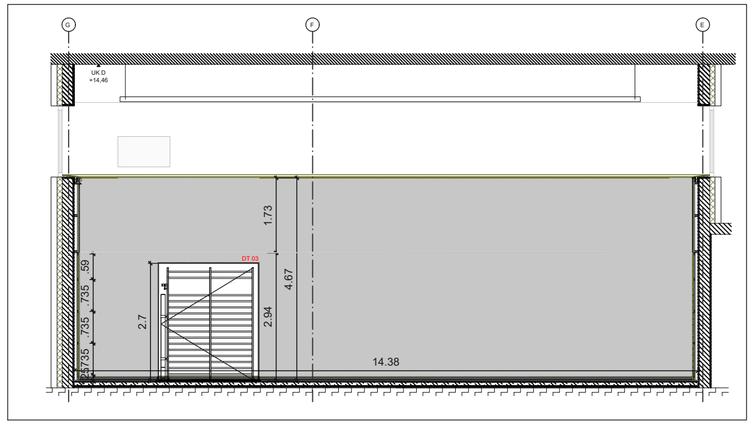

Ansicht Nord-West
M 1:100

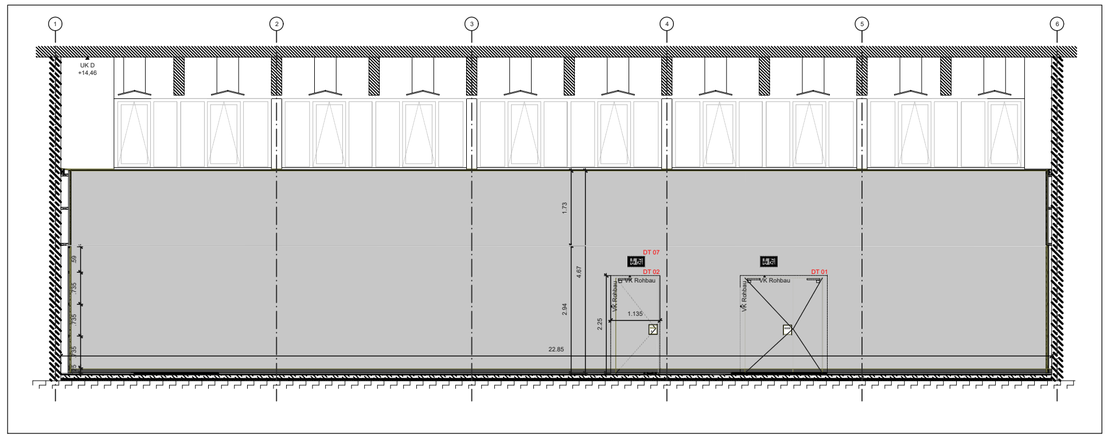

Ansicht Nord-Ost
M 1:100

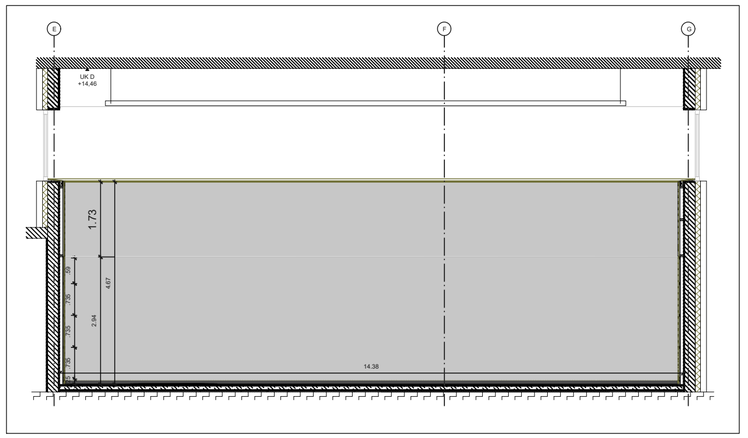

Ansicht Süd-Ost
M 1:100

UE_02 VORABZUG

	PLANVERFASSER	GEBÄUDETEIL Feuerwache	PROJEKTSTATUS Ausführungsplanung	
			MASSSTAB 1:100	PLANDATUM 12.10.2026
	BAUHERR Stadtverwaltung Trier - Amt für Brand-, Zivilschutz und Rettungsdienst St. - Barbara - Ufer 40 54290 Trier t 0651 9488 - 0 f 0651 9488 - 1901	PLANINHALT FWT_Sporthalle_OG2_Wandabwicklung_Prallwand	BEARBEITET vro	GEZEICHNET vro
		PLANNUMMER - DATEINAMENSKONVENTION HFW_F_5_039.5_02_UE_02_V-A	PLANNUMMER	FORMAT A2 420 x 594

HAUPTFEUERWACHE MIT RETTUNGSDIENST
UND INTEGRIERTER LEITSTELLE; AN DEN KAISERTHERMEN 3, 54290 TRIER