

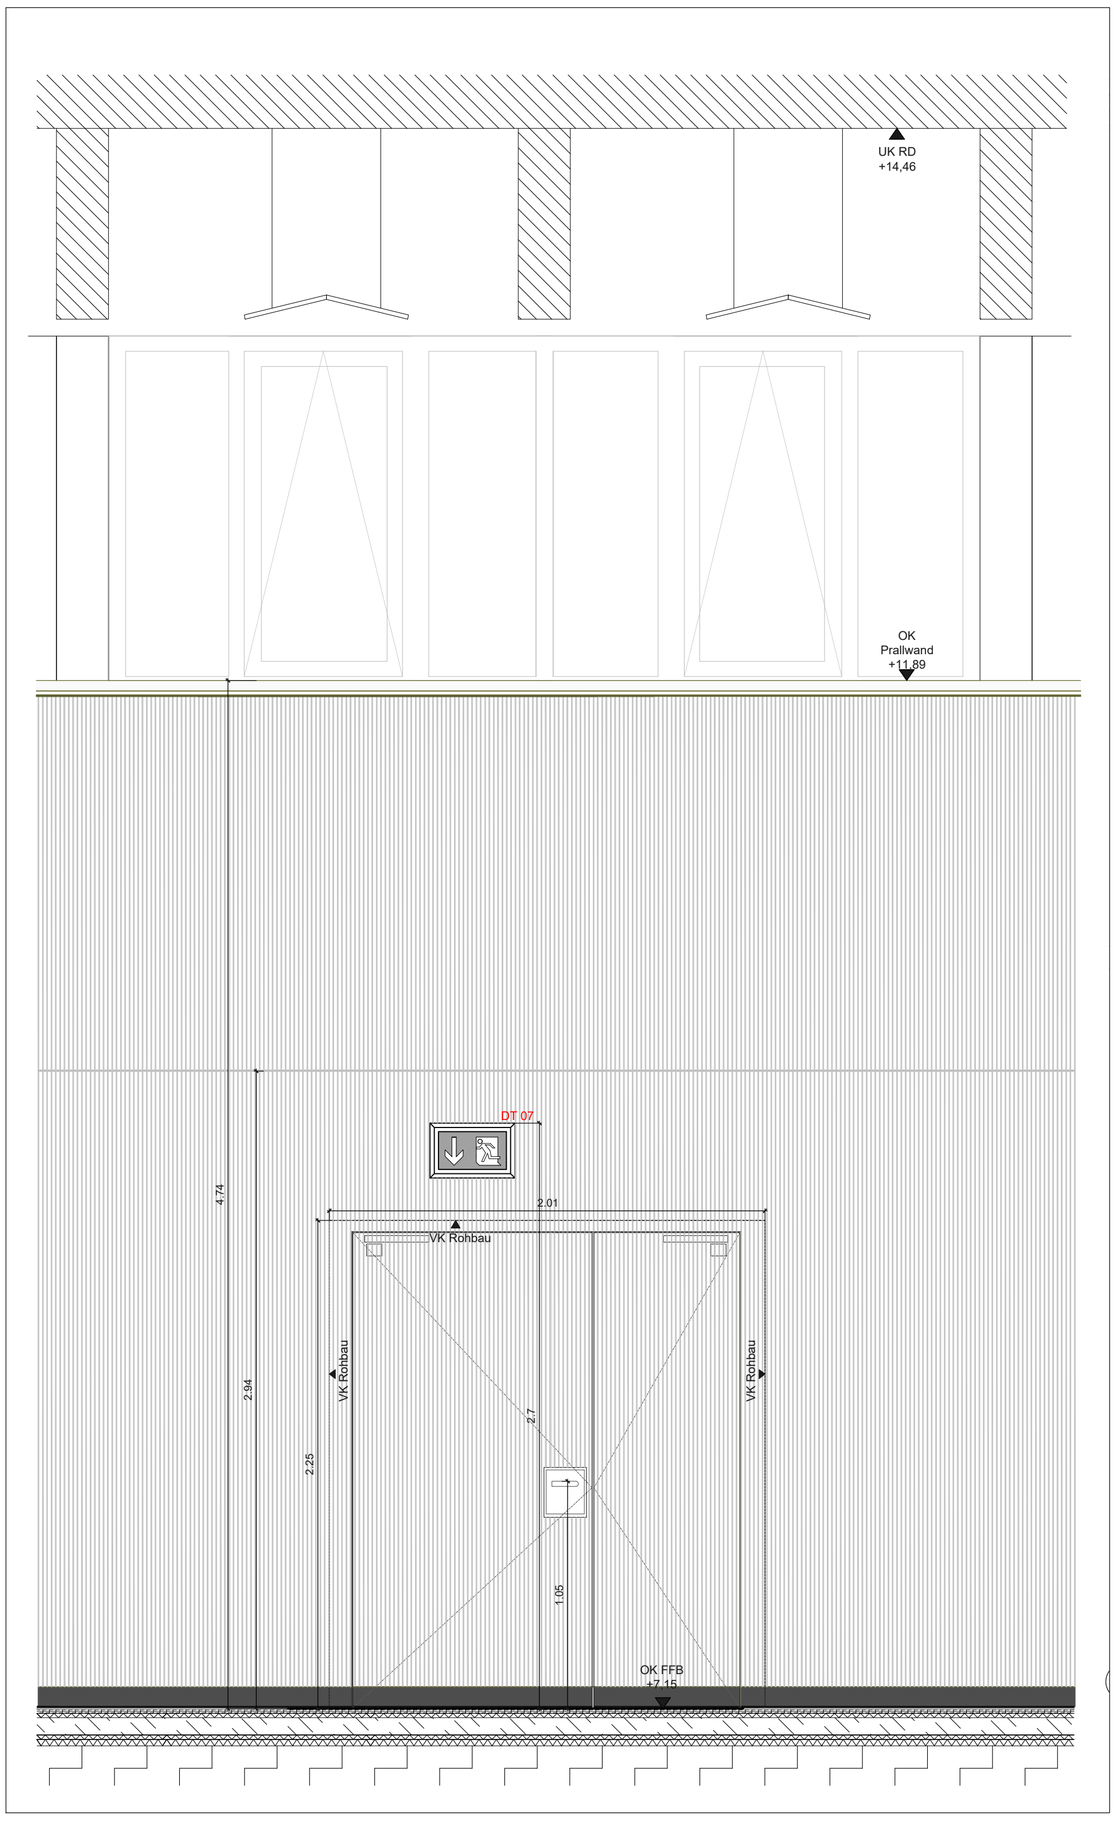


Ansicht
M 1:20

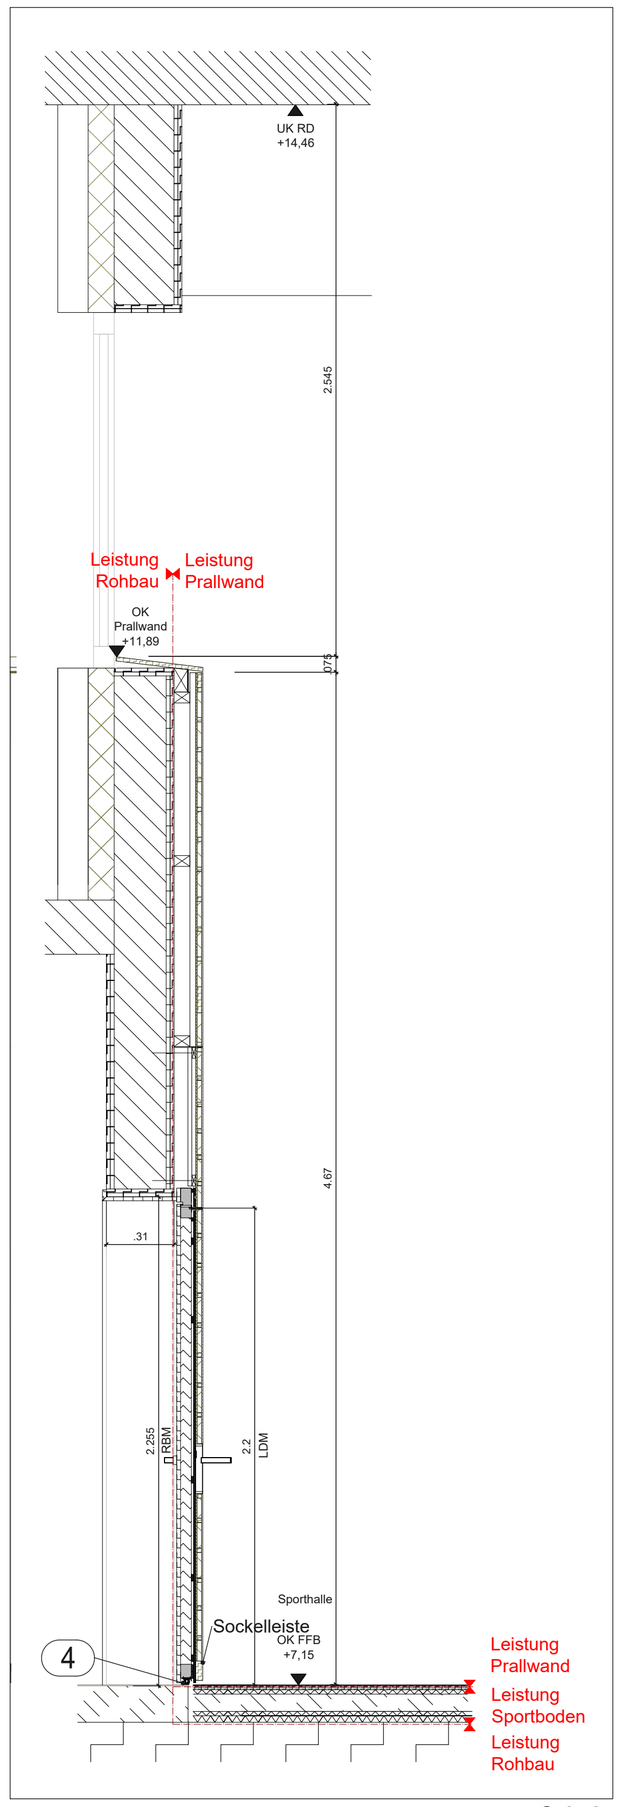

Schnitt
M 1:20

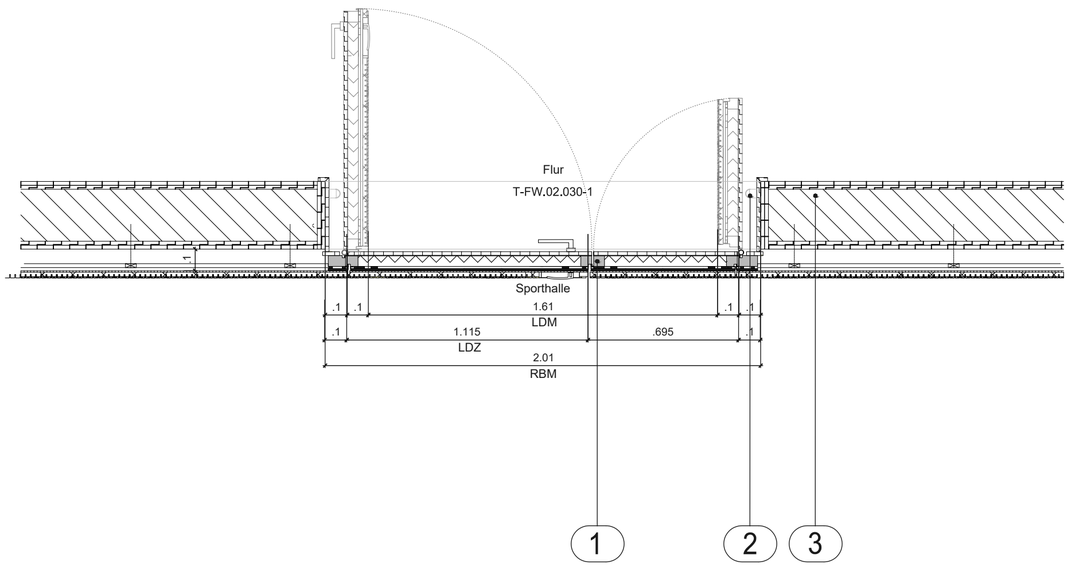


1 Tür, T30-RS, DIN R
2 Wandtürstopper
3 Wand
4 Schwellenprofil Leistung Sportboden

Grundriss
M 1:20


DE_01 VORABZUG

	PLANVERFASSER	GEBÄUDETEIL Feuerwache	PROJEKTSTATUS Ausführungsplanung	
			MASSSTAB 1:20	PLANDATUM 12.10.2026
	BAUHERR Stadtverwaltung Trier - Amt für Brand-, Zivilschutz und Rettungsdienst St. - Barbara - Ufer 40 54290 Trier t 0651 9488 - 0 f 0651 9488 - 1901	PLANINHALT Detail_Prallwand_Doppelflüglige_Tür	BEARBEITET vro	GEZEICHNET vro
		PLANNUMMER - DATEINAMENSKONVENTION HFW_X_5_039.5_XX_DE_01_V-A	PLANNUMMER	FORMAT A1 594 x 841


HAUPTFEUERWACHE MIT RETTUNGSDIENST
UND INTEGRIERTER LEITSTELLE; AN DEN KAISERTHERMEN 3, 54290 TRIER

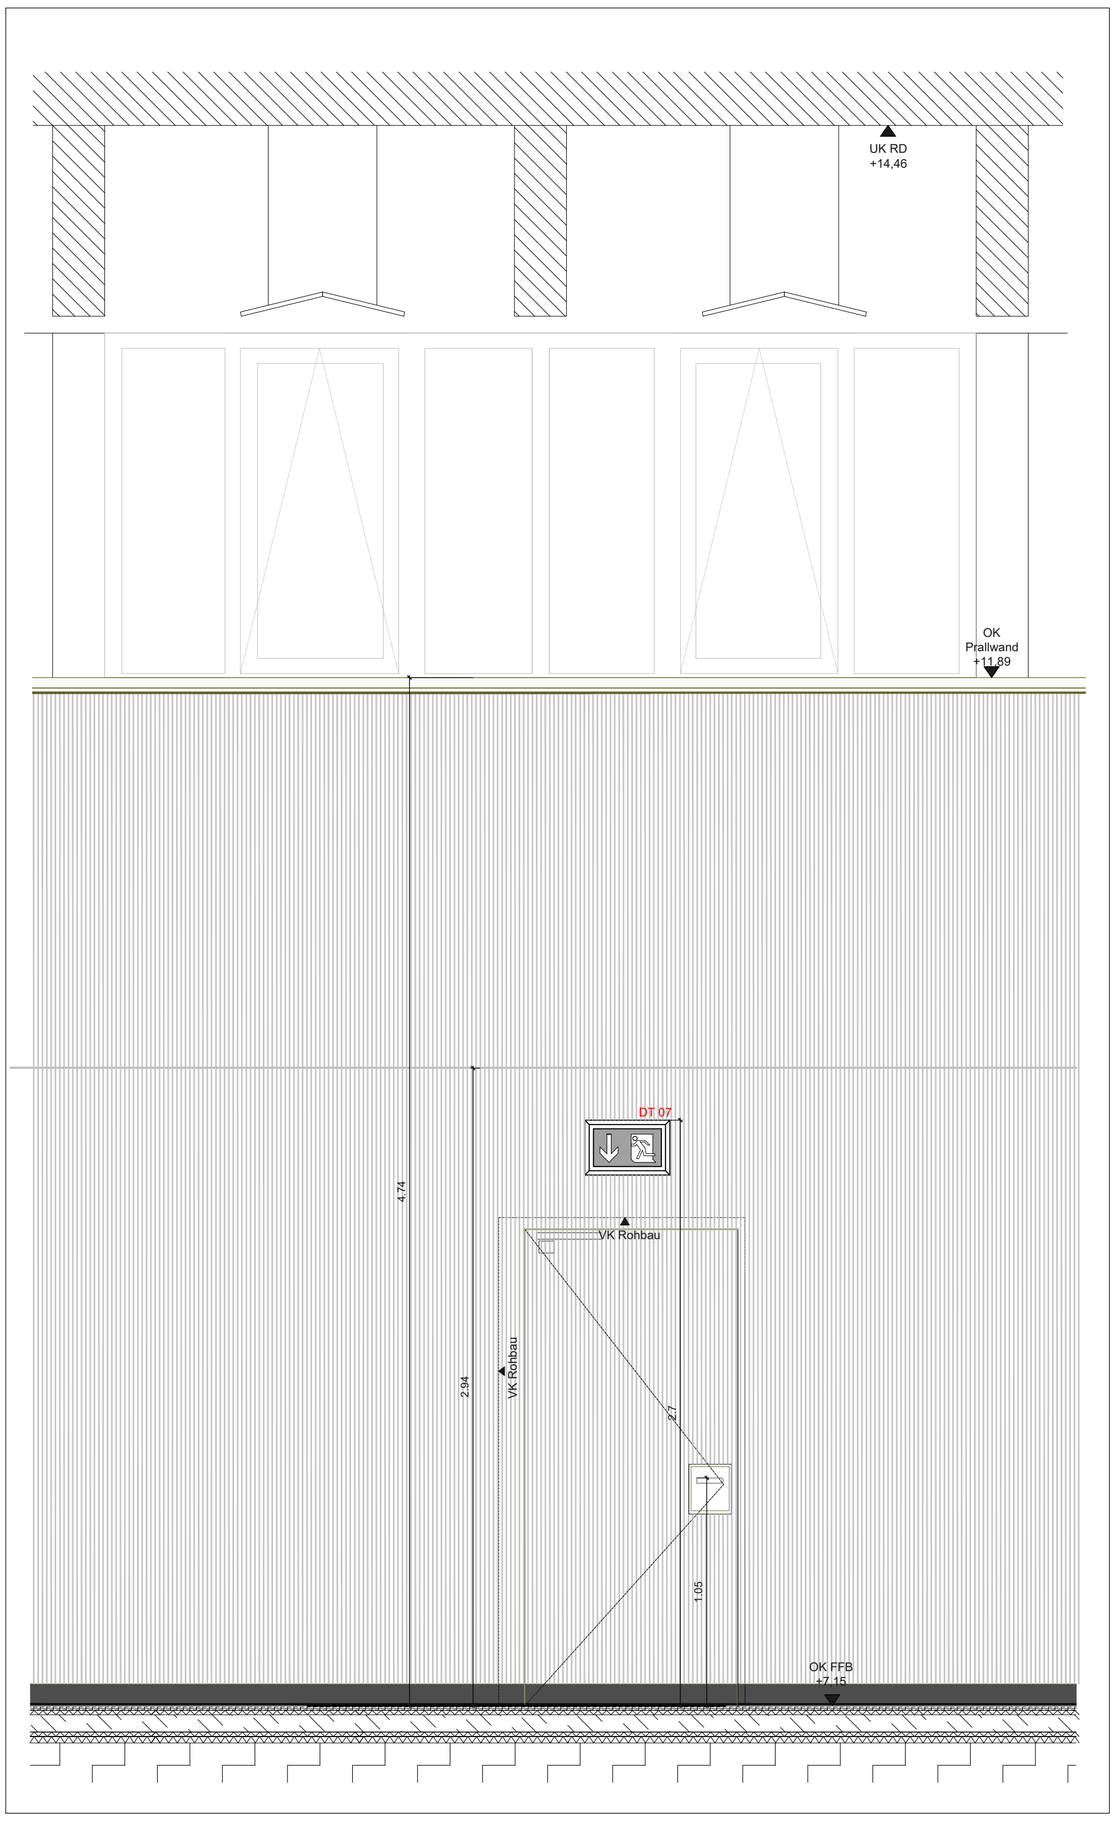

Ansicht
M 1:20

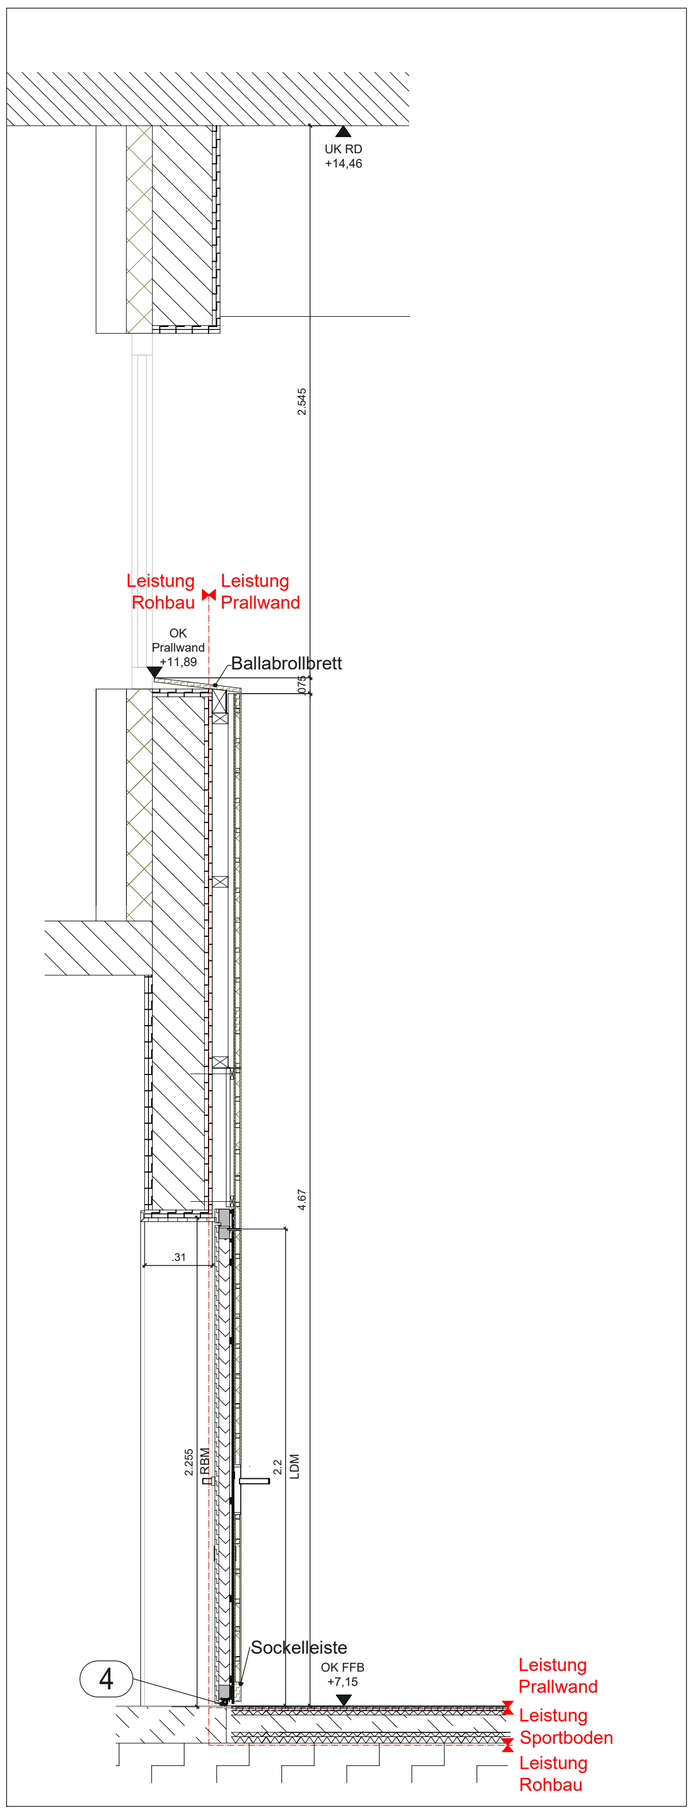

Schnitt
M 1:20

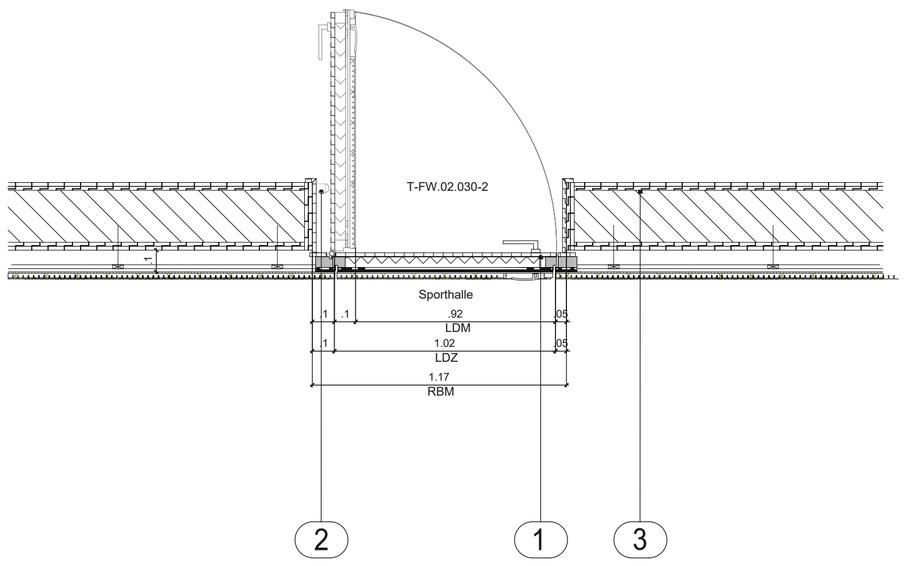


1 Tür, T0-RS, DIN R
2 Wandtürstopper
3 Wand
4 Schwellenprofil Leistung Sportboden

Grundriss
M 1:20


DE_02 VORABZUG

	PLANVERFASSER	GEBÄUDETEIL Feuerwache	PROJEKTSTATUS Ausführungsplanung
	BAUHERR Stadtverwaltung Trier - Amt für Brand-, Zivilschutz und Rettungsdienst St. - Barbara - Ufer 40 54290 Trier t 0651 9488 - 0 f 0651 9488 - 1901	PLANINHALT Detail_Prallwand_Einflüglige_Tür PLANNUMMER - DATEINAMENSKONVENTION HFW_X_5_039.5_XX_DE_02_V-A	MASSSTAB 1:20 / PLANDATUM 12.10.2026 BEARBEITET vro / GEZEICHNET vro PLANNUMMER / FORMAT A1 594 x 841


HAUPTFEUERWACHE MIT RETTUNGSDIENST
UND INTEGRIERTER LEITSTELLE; AN DEN KAISERTHERMEN 3, 54290 TRIER

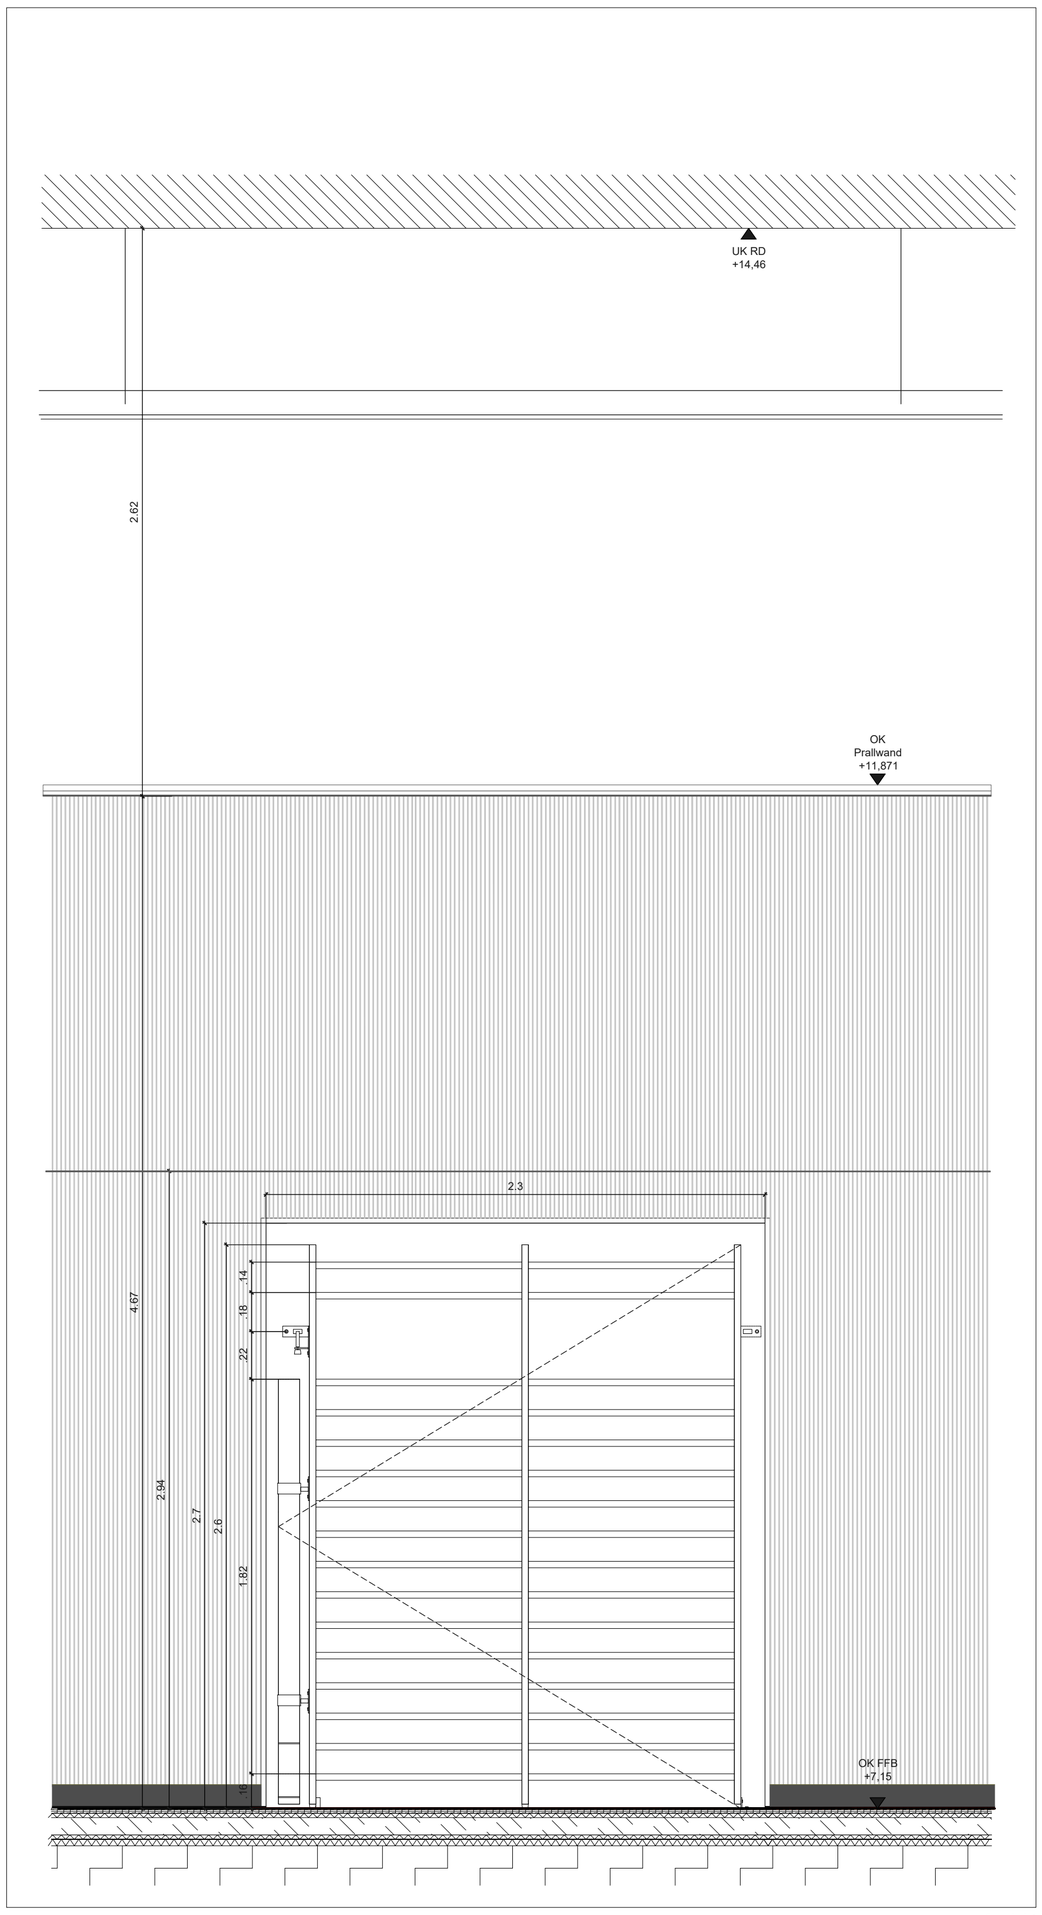

Ansicht
M 1:20

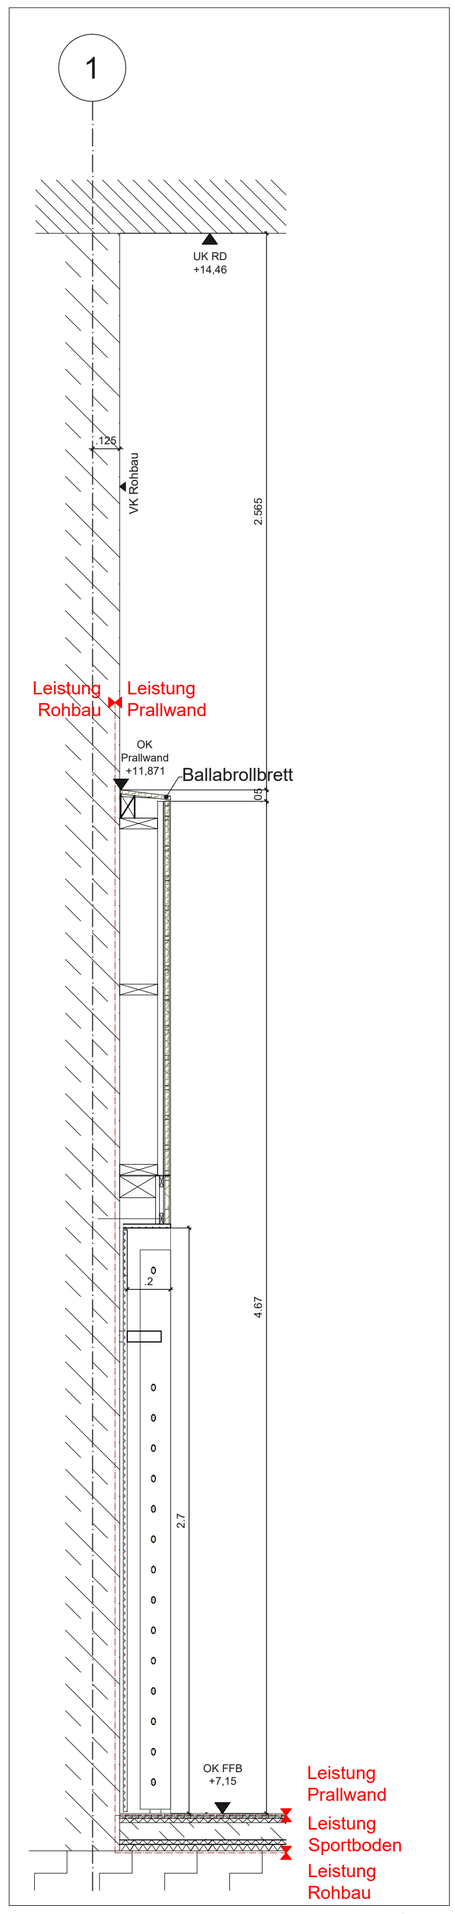

Schnitt
M 1:20

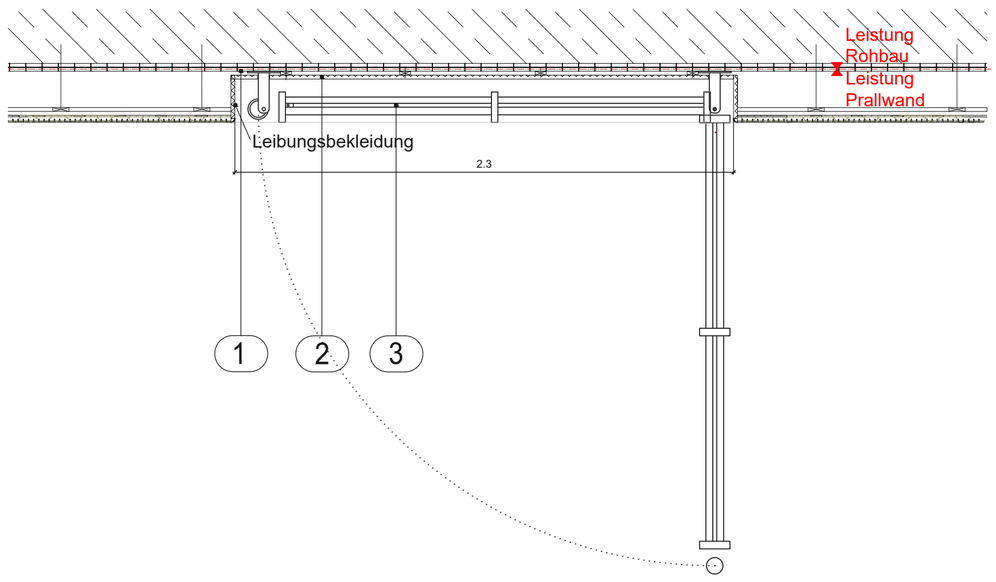

1 Multiplexstreifen 50/18 mm

2 Nischenbekleidung, Einschichtplatte, 18 mm


3 Sprossenwand, Gewerk Sportausausstattung


Grundriss
M 1:20

DE_03 VORABZUG


PLANVERFASSER	GEBÄUDETEIL Feuerwache	PROJEKTSTATUS Ausführungsplanung	
	PLANINHALT Detail_Prallwand_Sprossenwand	MASSSTAB 1:20	PLANDATUM 12.10.2026
BAUHERR Stadtverwaltung Trier - Amt für Brand-, Zivilschutz und Rettungsdienst St. - Barbara - Ufer 40 54290 Trier t 0651 9488 - 0 f 0651 9488 - 1901		BEARBEITET vro	GEZEICHNET vro
	PLANNUMMER - DATEINAMENSKONVENTION HFW_X_5_039.5_XX_DE_03_V-A	PLANNUMMER	FORMAT A1 594 x 841

HAUPTFEUERWACHE MIT RETTUNGSDIENST
UND INTEGRIERTER LEITSTELLE; AN DEN KAISERTHERMEN 3, 54290 TRIER

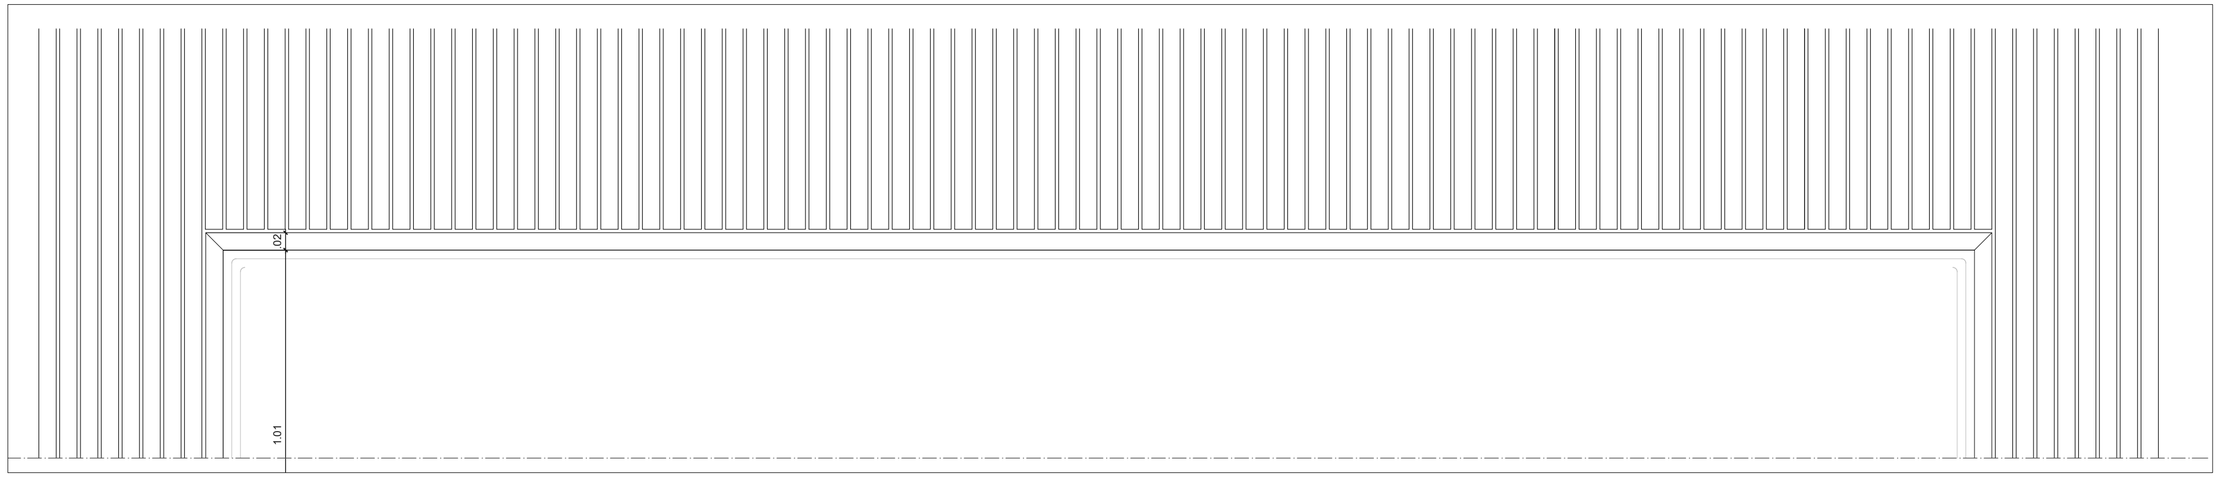

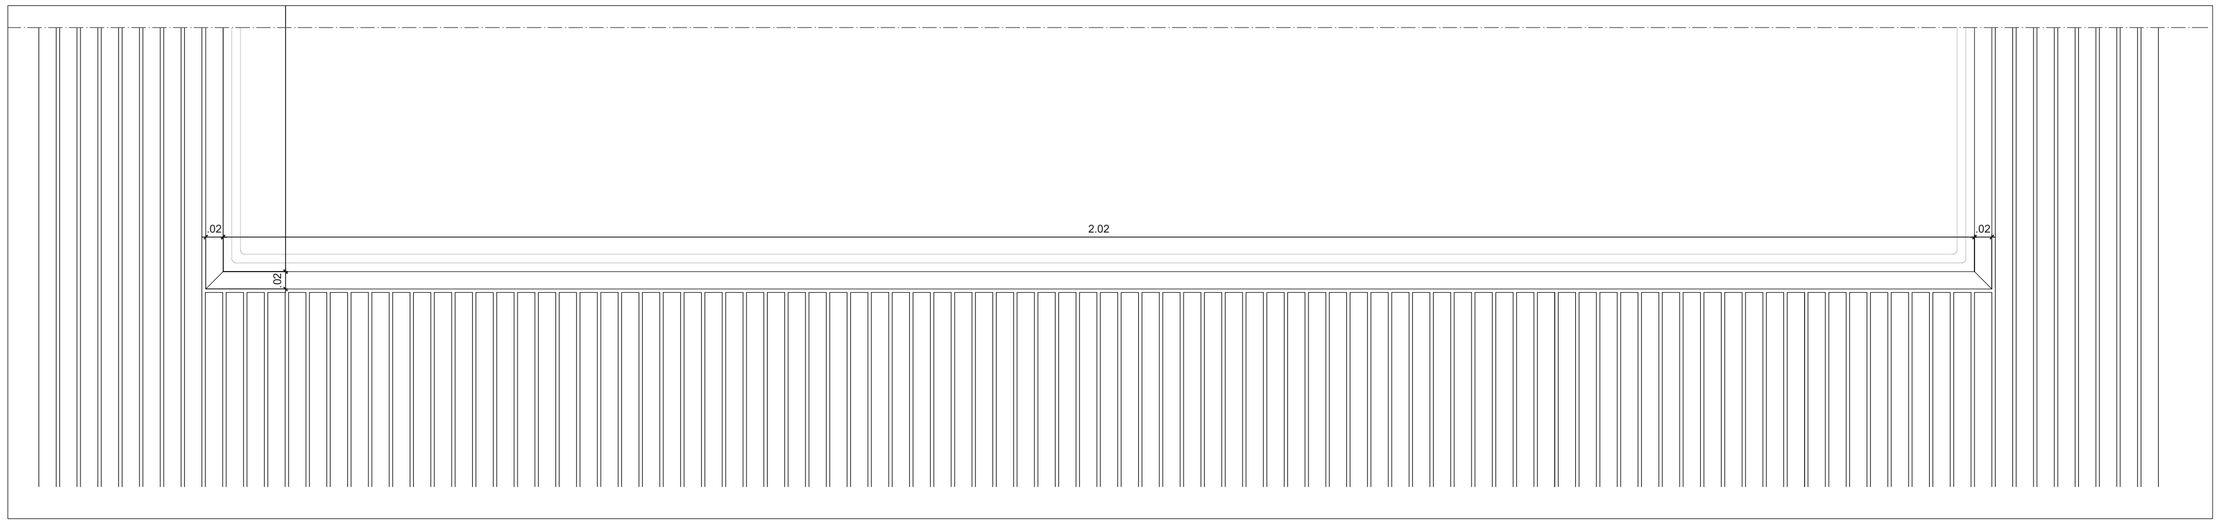

Ansicht Whiteboard

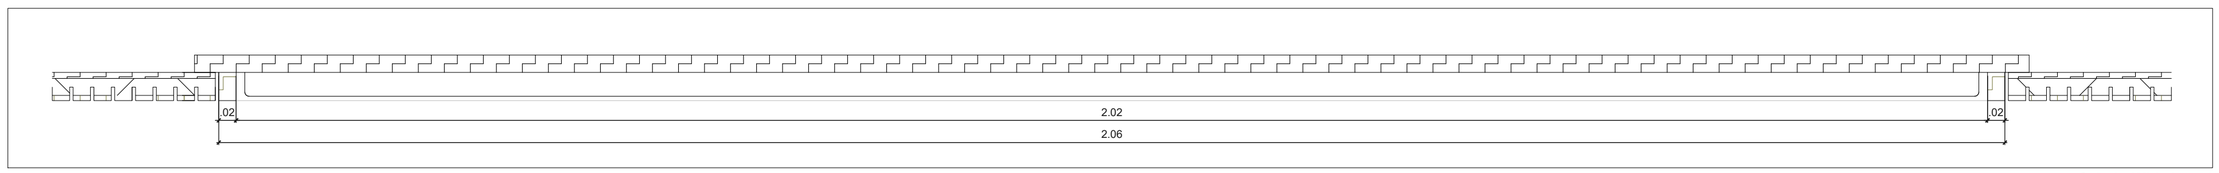


Schnitt Whiteboard


DE_05 VORABZUG

	PLANVERFASSER	GEBÄUDETEIL Feuerwache	PROJEKTSTATUS Ausführungsplanung
	BAUHERR Stadtverwaltung Trier - Amt für Brand-, Zivilschutz und Rettungsdienst St. - Barbara - Ufer 40 54290 Trier t 0651 9488 - 0 f 0651 9488 - 1901	PLANINHALT Detail_Prallwand_ELT_Einabauten_Whiteboard PLANNUMMER - DATEINAMENSKONVENTION HFW_X_5_039.5_XX_DE_05_V-A	MASSSTAB 1:5 / PLANDATUM 12.10.2026 BEARBEITET vro / GEZEICHNET vro PLANNUMMER / FORMAT A3 297 x 420


HAUPTFEUERWACHE MIT RETTUNGSDIENST
UND INTEGRIERTER LEITSTELLE; AN DEN KAISERTHERMEN 3, 54290 TRIER

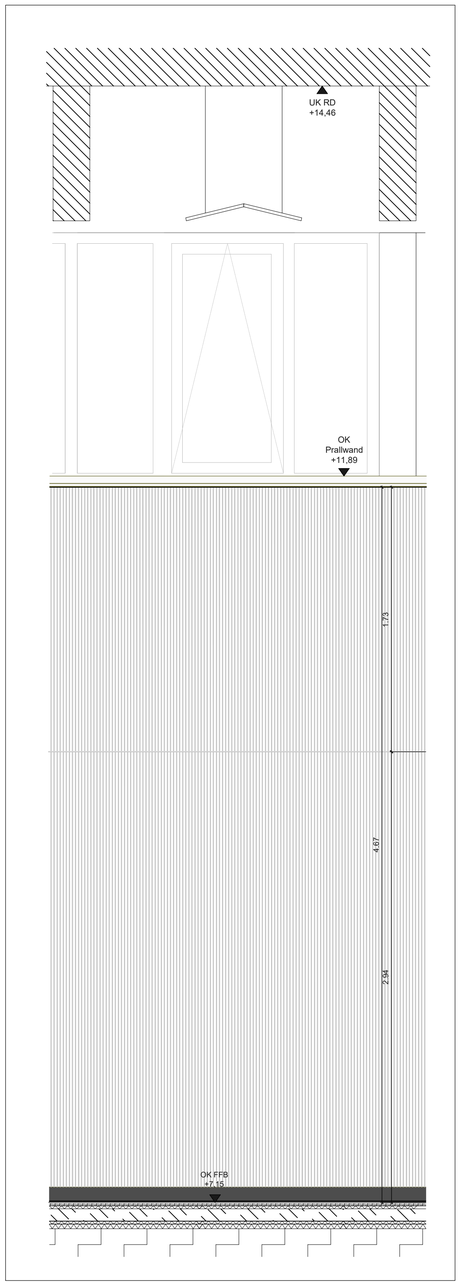


Ansicht
M 1:20

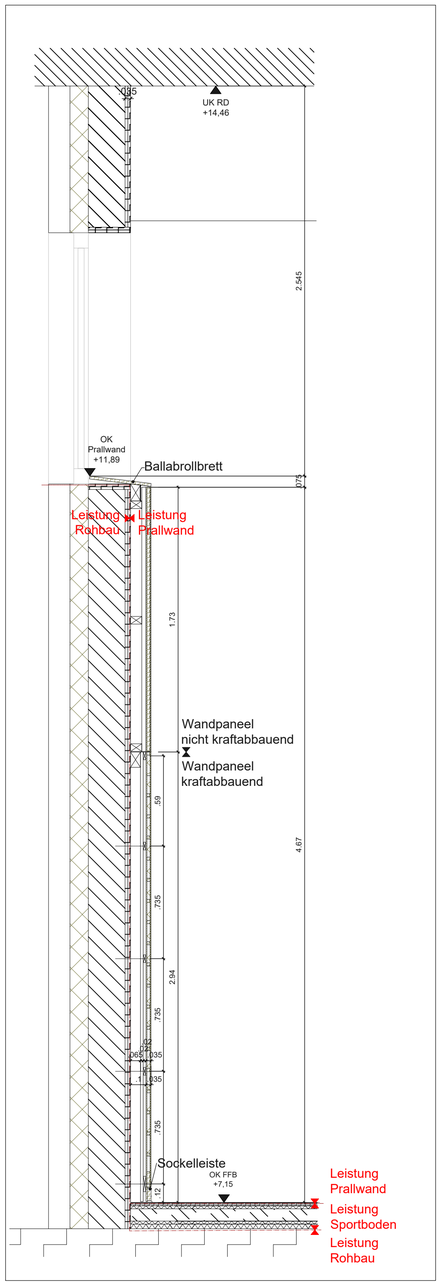

Schnitt
M 1:20

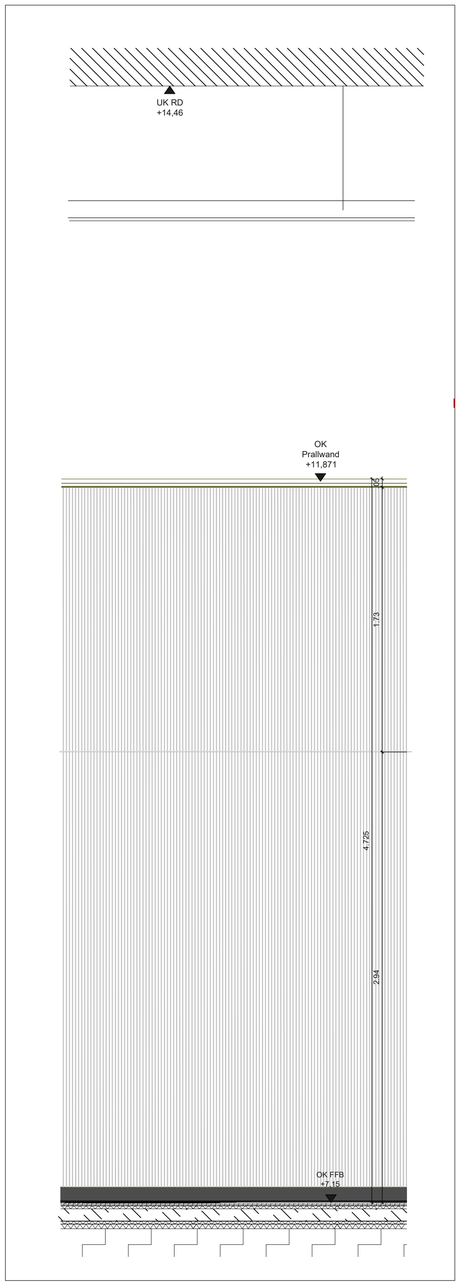

Ansicht
M 1:20

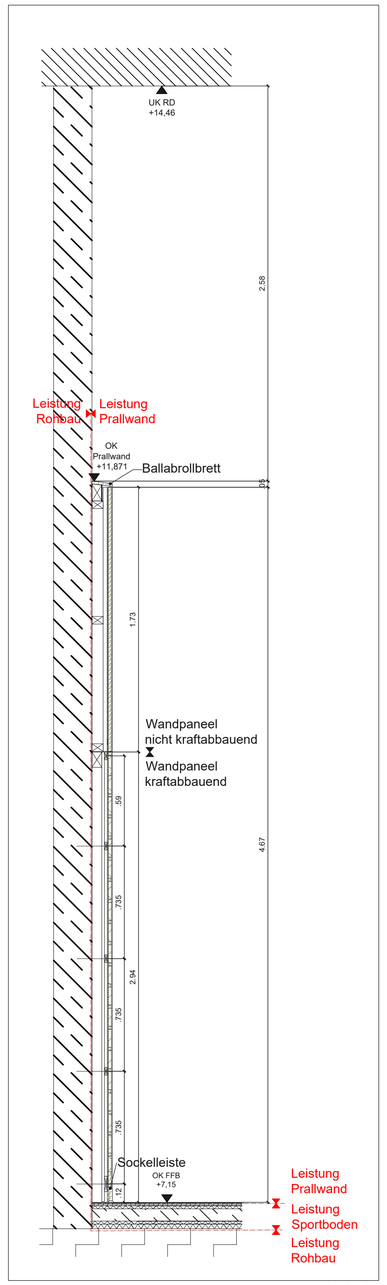


Schnitt
M 1:20


DE_04 VORABZUG

	PLANVERFASSER	GEBÄUDETEIL Feuerwache	PROJEKTSTATUS Ausführungsplanung	
			MASSSTAB 1:20	PLANDATUM 12.10.2026
	BAUHERR Stadtverwaltung Trier - Amt für Brand-, Zivilschutz und Rettungsdienst St. - Barbara - Ufer 40 54290 Trier t 0651 9488 - 0 f 0651 9488 - 1901	PLANINHALT FWT_Sporthalle_OG2_Leitdetail	BEARBEITET vro	GEZEICHNET vro
		PLANNUMMER - DATEINAMENSKONVENTION HFW_X_5_039.5_XX_DE_04_V-A	PLANNUMMER	FORMAT A1 594 x 841


HAUPTFEUERWACHE MIT RETTUNGSDIENST
UND INTEGRIERTER LEITSTELLE; AN DEN KAISERTHERMEN 3, 54290 TRIER

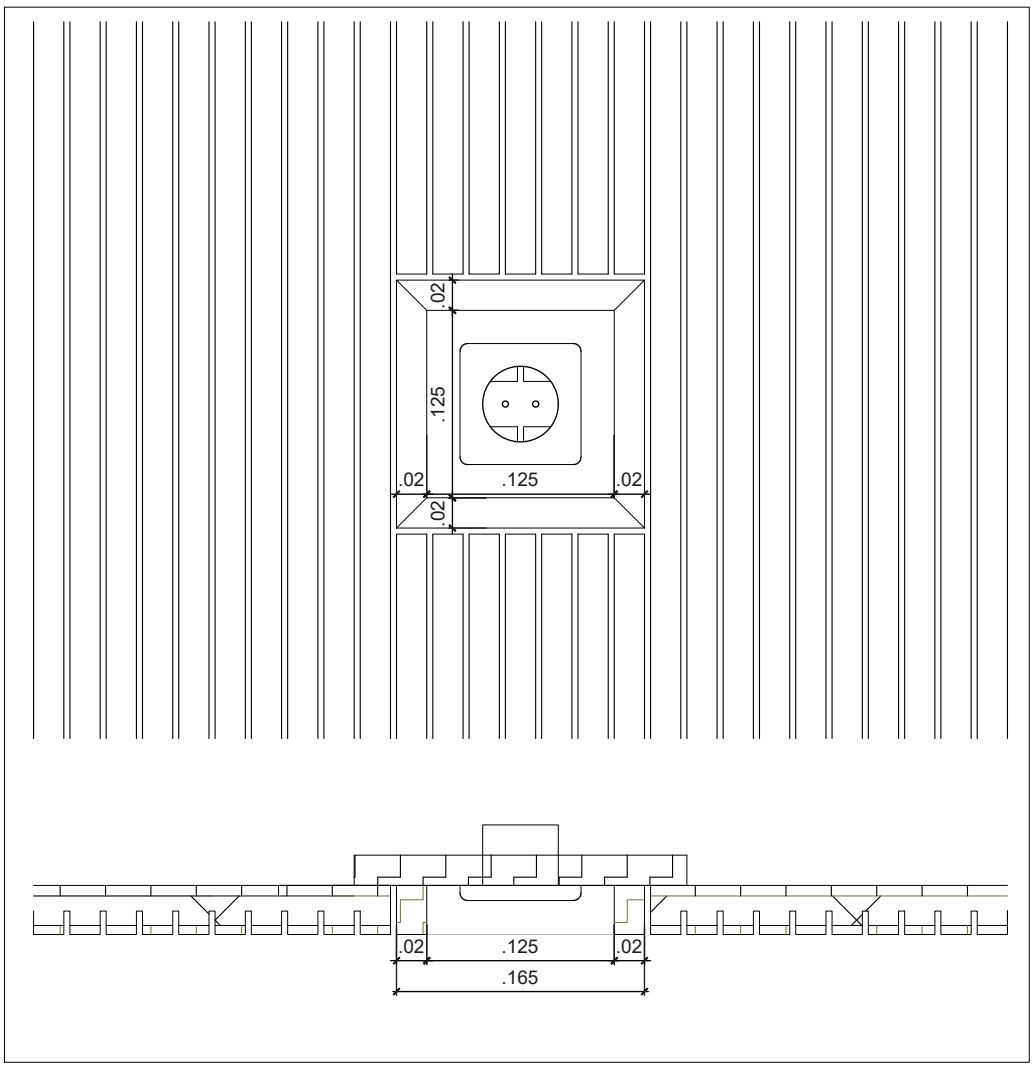


Einfachstecker/-schalter

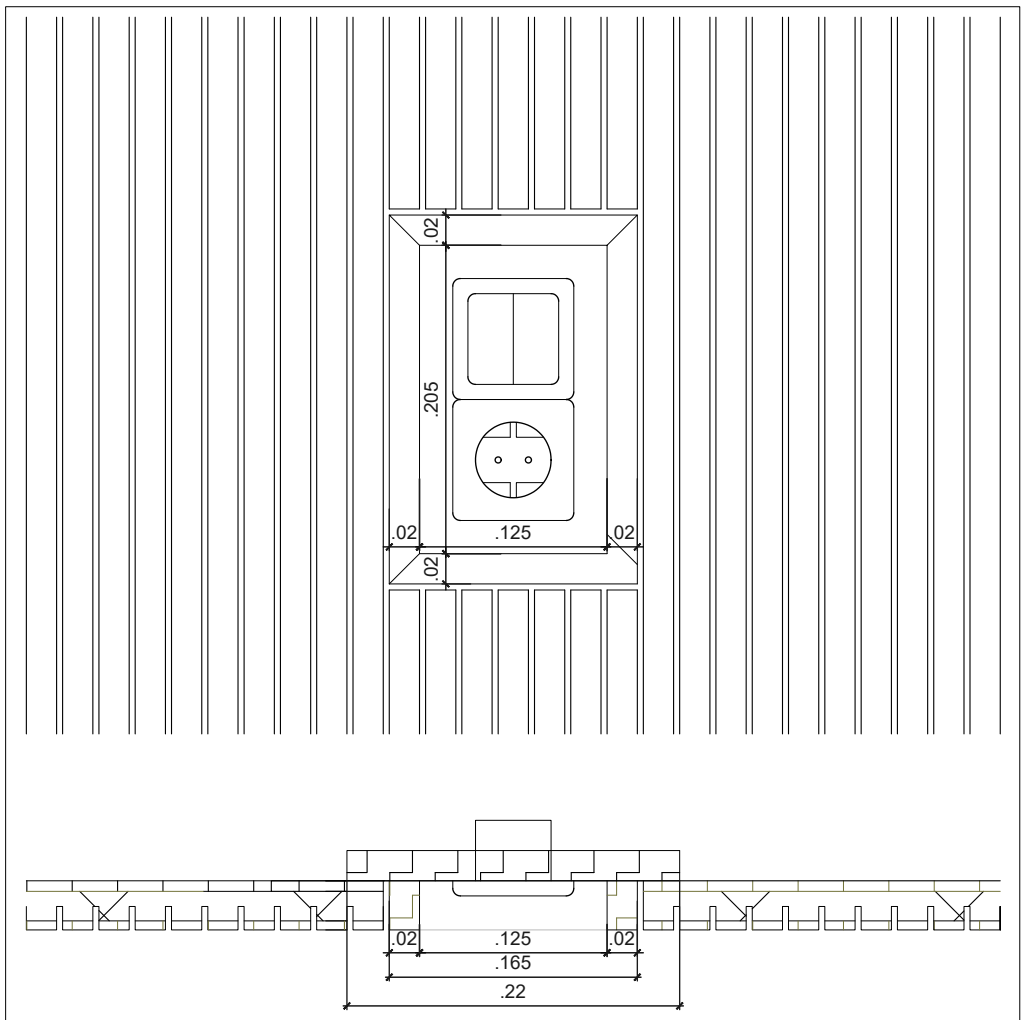

Doppelstecker/-schalter

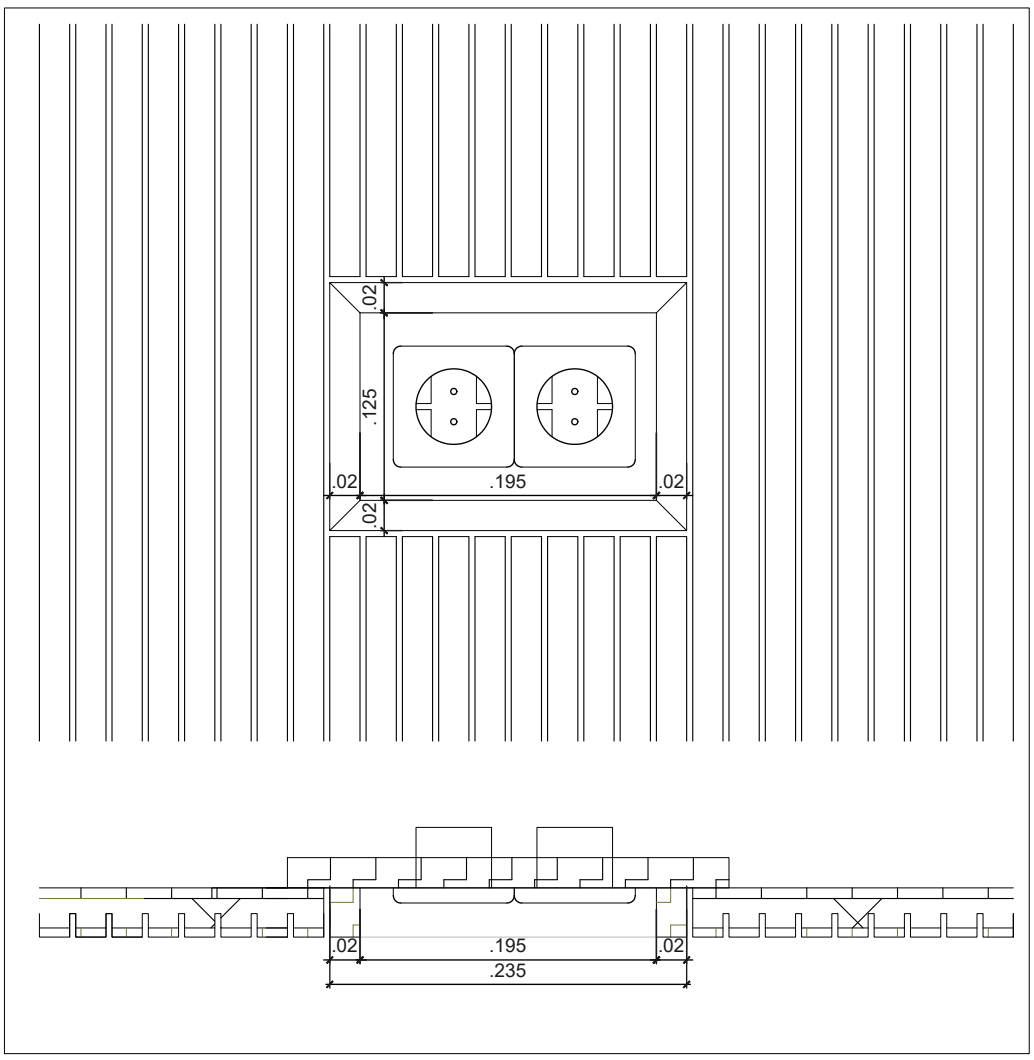

Doppelstecker/-schalter

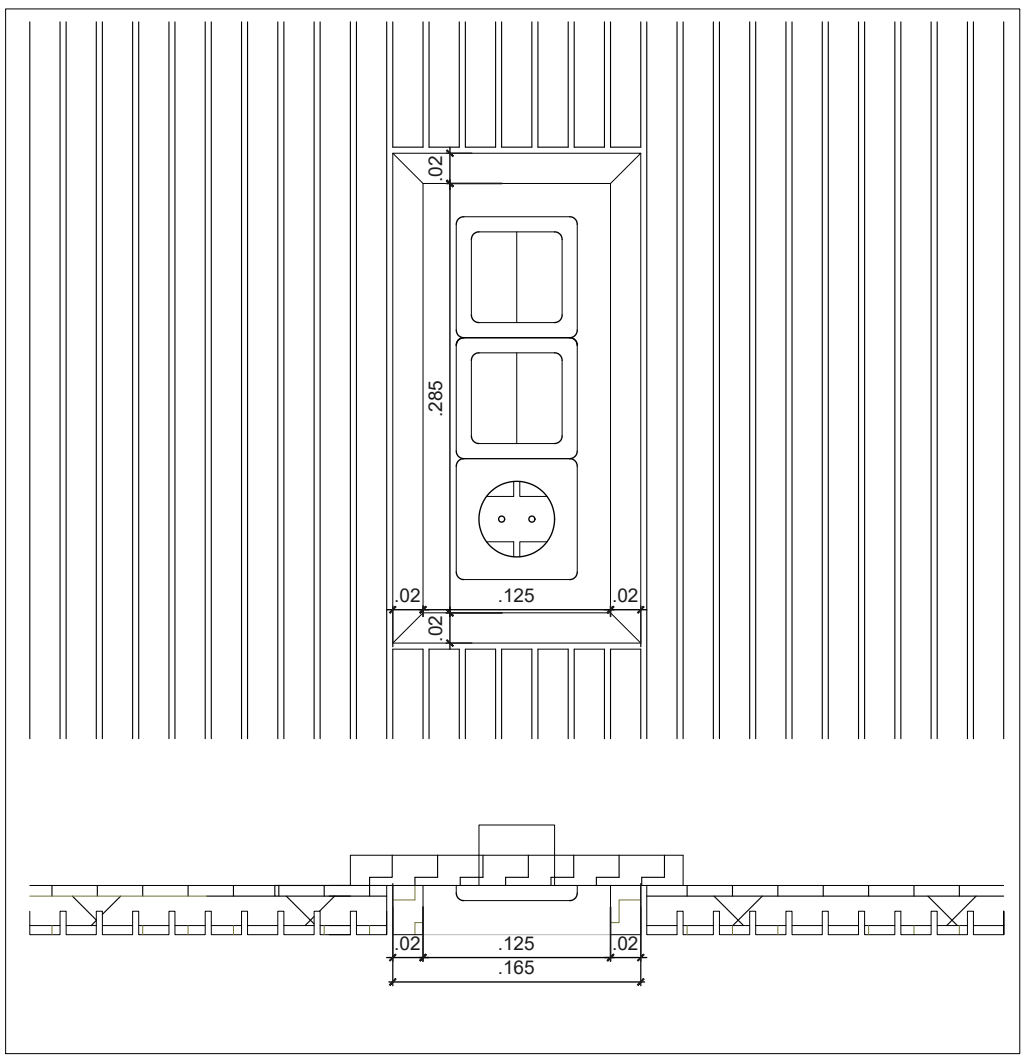


Dreifachstecker/-schalter


DE_06 VORABZUG

	PLANVERFASSER	GEBÄUDETEIL Feuerwache	PROJEKTSTATUS Ausführungsplanung	
		PLANINHALT Dteail_Prallwand_ELT_Einbauten_Schalter	MASSSTAB 1:5	PLANDATUM 12.10.2026
	BAUHERR Stadtverwaltung Trier - Amt für Brand-, Zivilschutz und Rettungsdienst St. - Barbara - Ufer 40 54290 Trier t 0651 9488 - 0 f 0651 9488 - 1901		BEARBEITET vro	GEZEICHNET vro
		PLANNUMMER - DATEINAMENSKONVENTION HFW_X_5_039.5_XX_DE_06_V-A	PLANNUMMER	FORMAT A3 297 x 420

HAUPTFEUERWACHE MIT RETTUNGSDIENST
UND INTEGRIERTER LEITSTELLE; AN DEN KAISERTHERMEN 3, 54290 TRIER

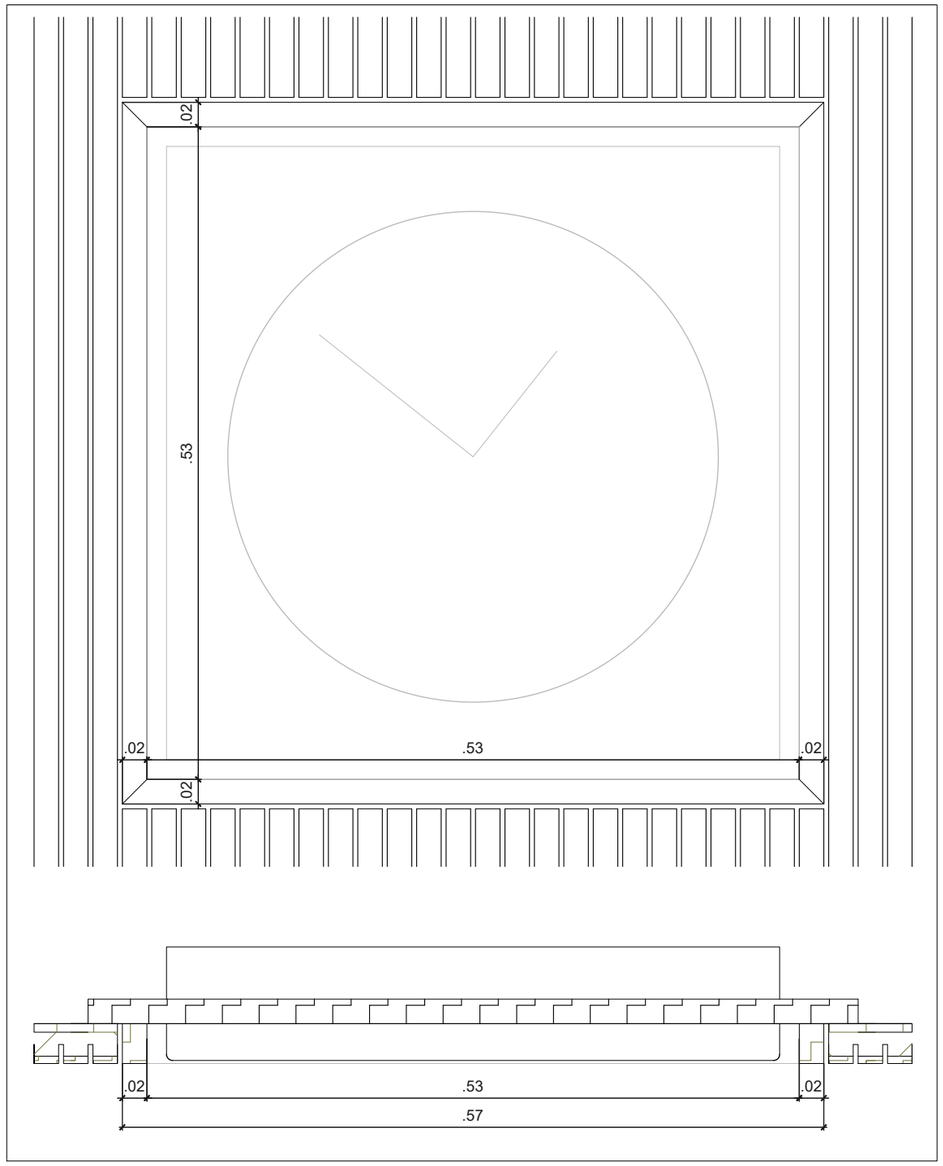

Uhr

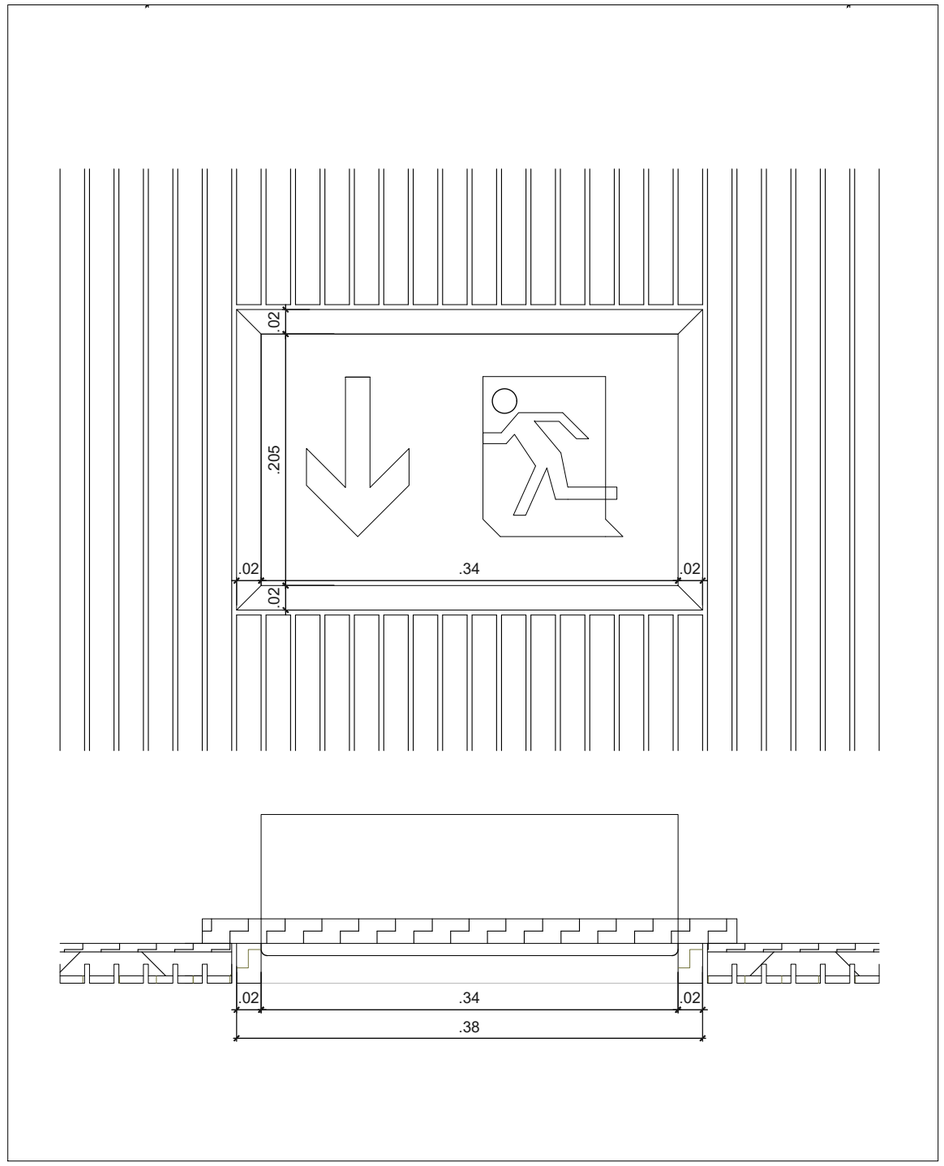

Rettungsleuchte

DE_07 VORABZUG

	PLANVERFASSER	GEBÄUDETEIL Feuerwache	PROJEKTSTATUS Ausführungsplanung	
	BAUHERR Stadtverwaltung Trier - Amt für Brand-, Zivilschutz und Rettungsdienst St. - Barbara - Ufer 40 54290 Trier t 0651 9488 - 0 f 0651 9488 - 1901	PLANINHALT Detail_Prallwand_ELT_Einbauten_Schalter	MASSSTAB 1:5	PLANDATUM 12.10.2026
			BEARBEITET vro	GEZEICHNET vro
		PLANNUMMER - DATEINAMENSKONVENTION HFW_X_5_039.5_XX_DE_07_V-A	PLANNUMMER	FORMAT A3 297 x 420

HAUPTFEUERWACHE MIT RETTUNGSDIENST
UND INTEGRIERTER LEITSTELLE; AN DEN KAISERTHERMEN 3, 54290 TRIER