
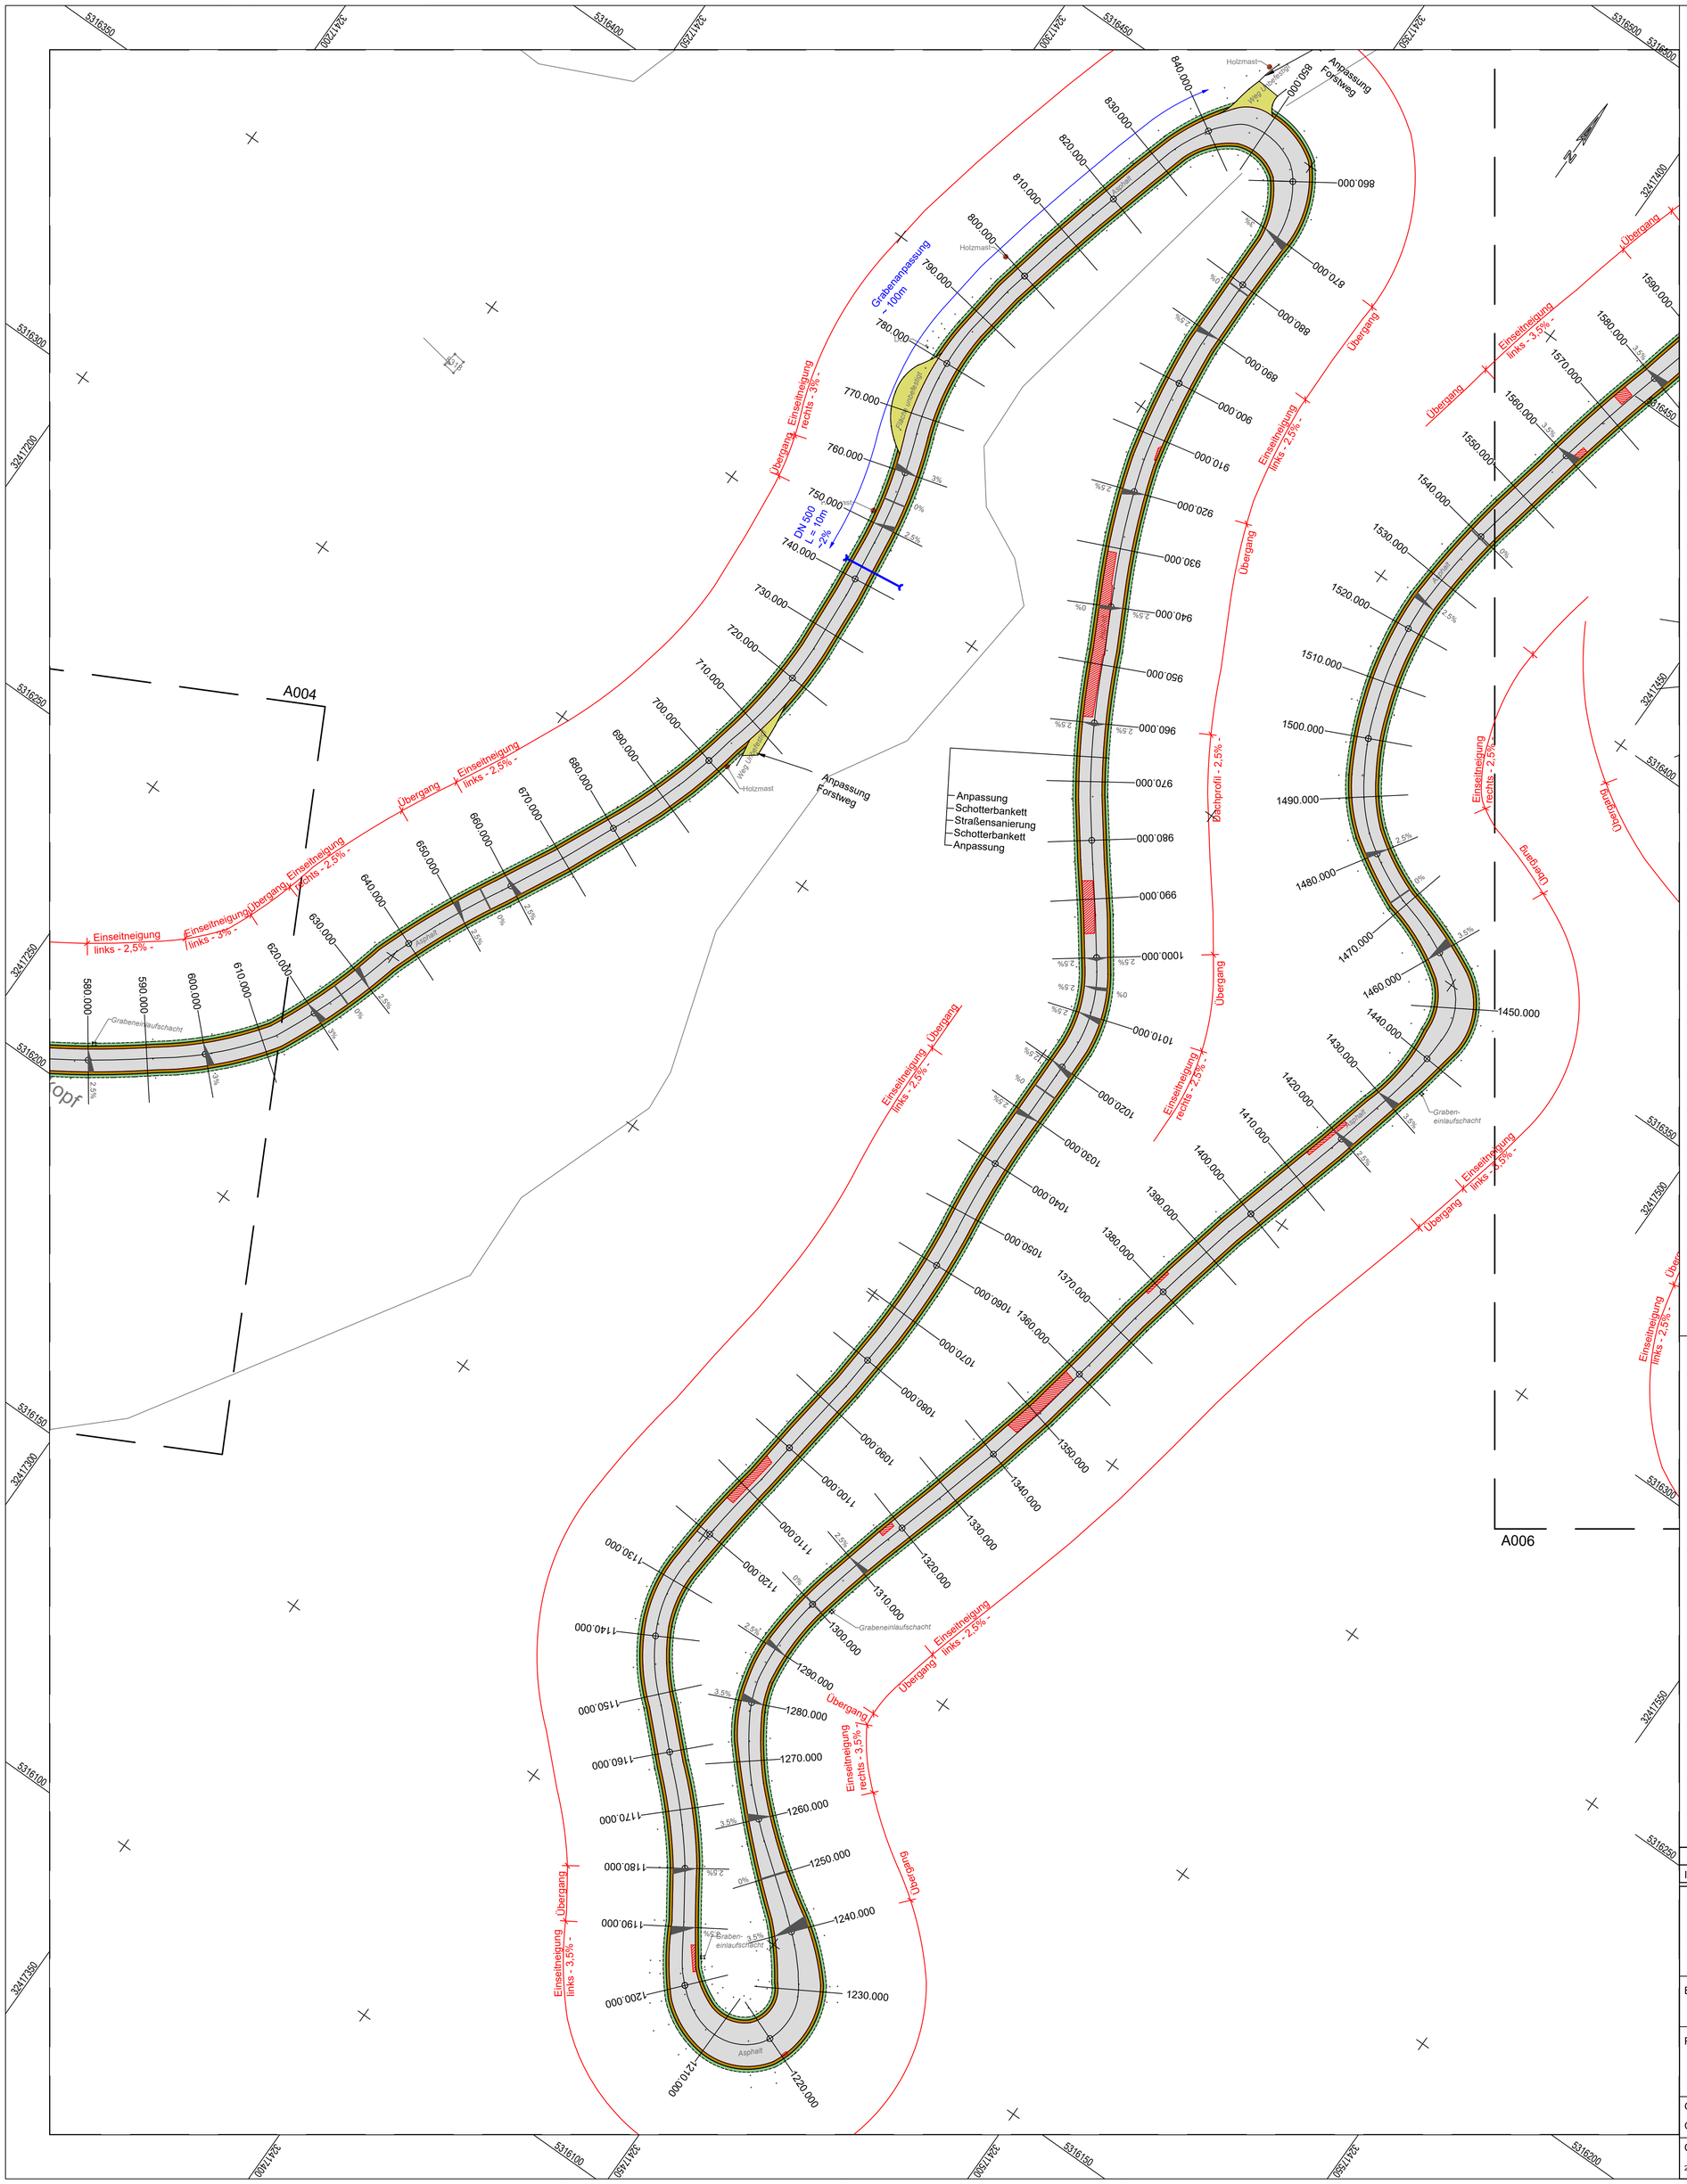


LEGENDE

Planung

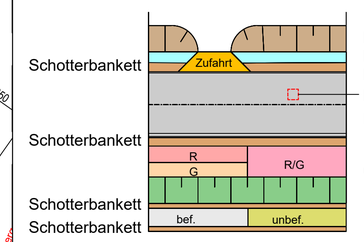

- Einschnittböschung
- Entwässerungsmulde
- Hochbord
- Punktuelle Erneuerungsmaßnahme
- Fahrbahn
- Hochbord mit Rinnenplatte
- Radweg
- Gehweg
- Dammböschung
- Wirtschaftsweg

Index	Art der Änderung	Name	Datum

Freiburg IM BREISGAU

Bauvorhaben	Sanierung der Zufahrtsstraße St. Ottilien		
Planinhalt	Lageplan Station 0+580 bis 1+580 Ausführungsplanung		
Gezeichnet 15.10.2026 Geprüft 15.10.2026		Maßstab 1:500	Projekt-Nr. 26172
CAD-Dateiname 26172_Lageplan.dwg		Blattgröße .780 x .750	Plan-Nr. A005