


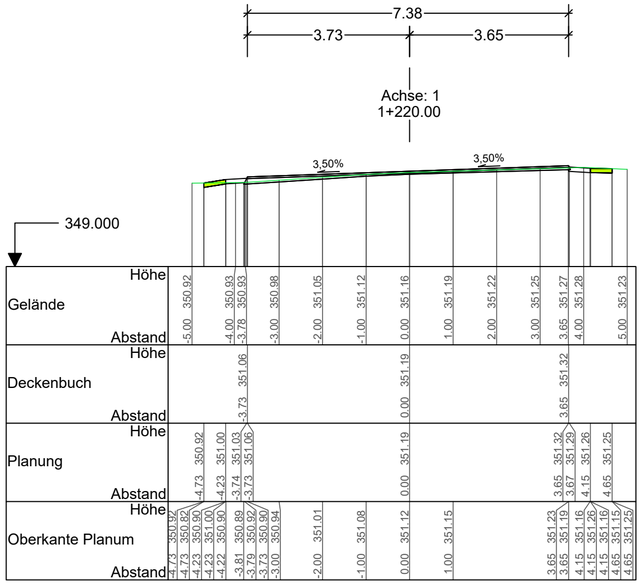


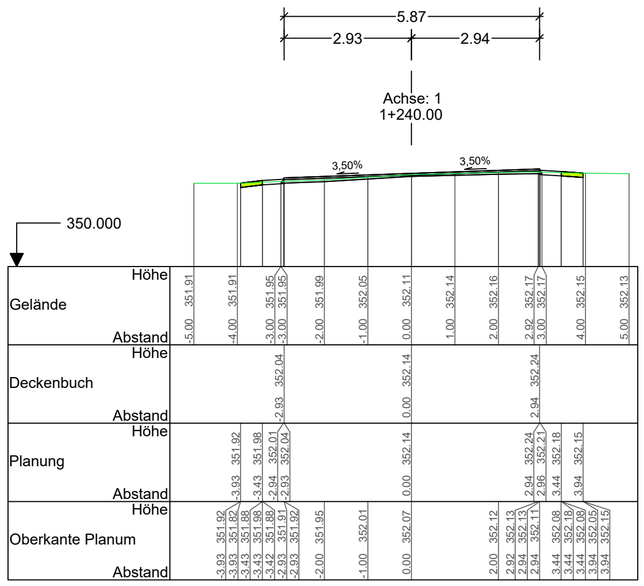

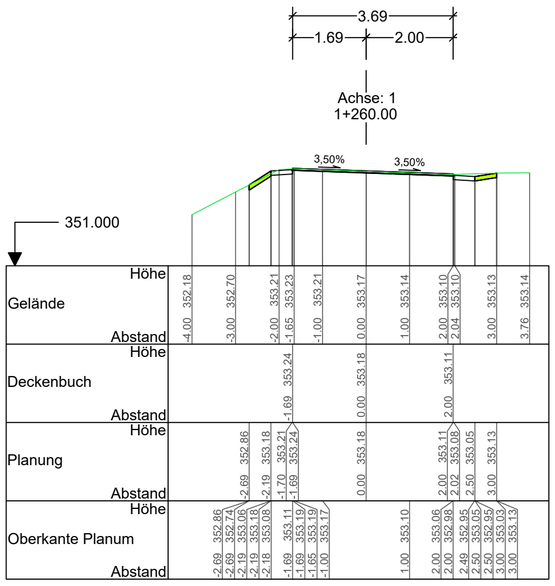

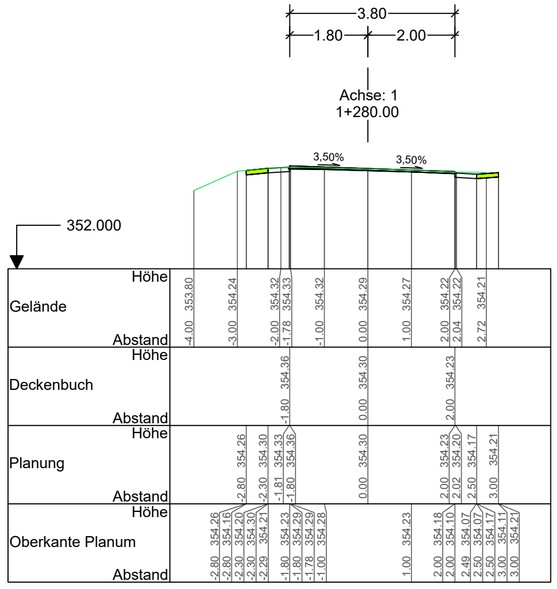

Index	Art der Änderung	Name	Datum

Freiburg
IM BREISGAU

Bauvorhaben	Sanierung der Zufahrtsstraße St. Ottilien
Planinhalt	Querprofile Achse 1 Station 1+220 bis 1+280 Ausführungsplanung

Gezeichnet Geprüft	15.10.2026 15.10.2026	Maßstab 1:100	Projekt-Nr. 26172
CAD-Dateiname 26172_Lageplan.dwg		Blattgröße .590 x .297	Plan-Nr. A026