TF

Maßstab 1:30

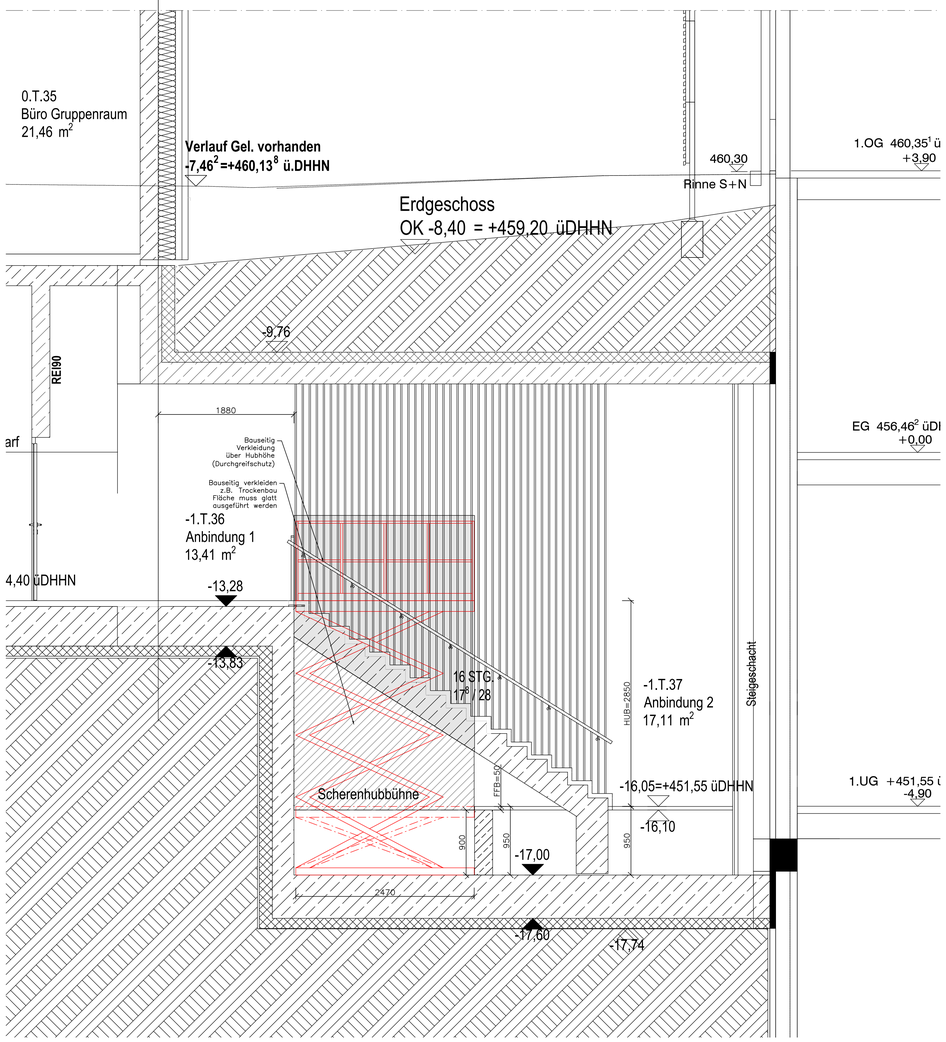

Schnitt A-A 1:30

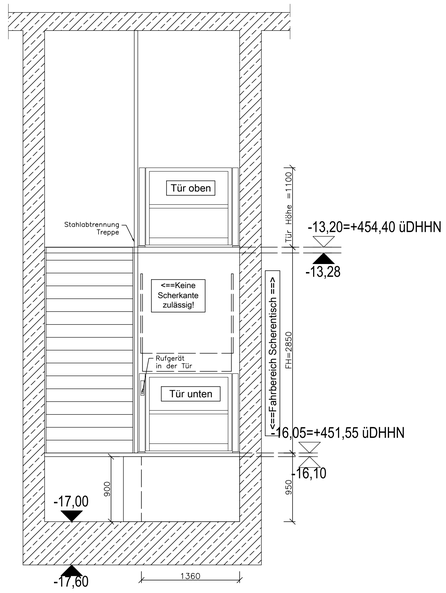

Ansicht Grube 1:30

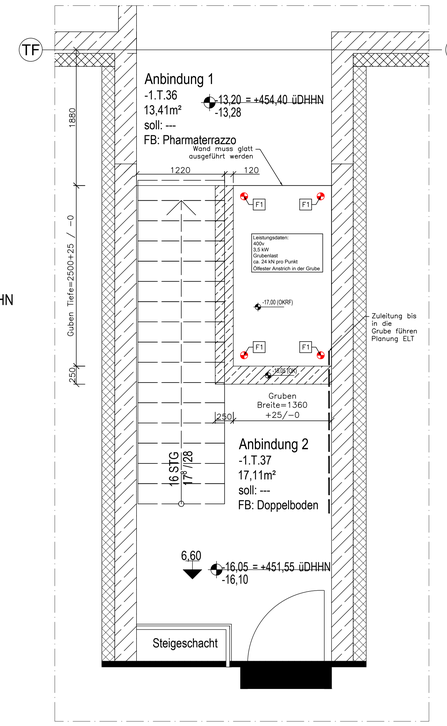

Grundriss 1:30

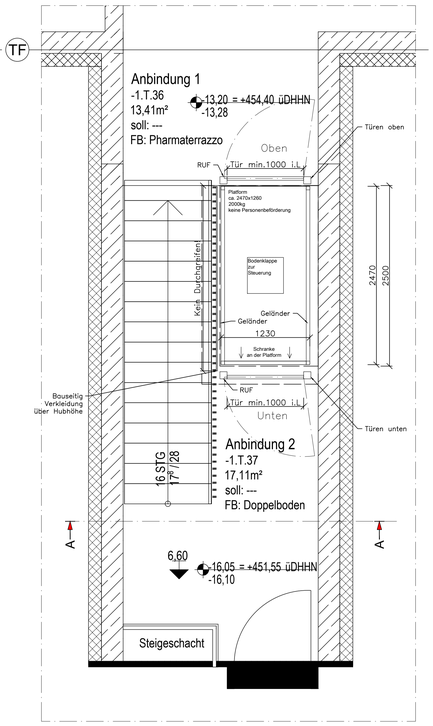

a	Anpassung für Ausschreibung	20.05.26	TSA							
INDEX	Index Aenderung / Ergaenzung	Index Datum	Index Gezeichnet von	INDEX	Index Aenderung / Ergaenzung			Index Datum		Index Gezeichnet von

HISTORIE ARCHITEKT

ALLE MASSE SIND AM BAU ZU PRÜFEN!

Alle Brüstungs-, Vorlagen- und Öffnungsmasse ab OKFF.
Alle tragenden und konstruktiven Bauteile müssen nach geprüfter statischer Berechnung hergestellt werden.
Abmessungen und Aussparungen in Stahlbetonbauteilen sind nach den Schalplänen, bzw. nach der Statik herzustellen.
Die fertigungstechnischen und bauphysikalisch bestimmenden Angaben zur Konstruktion und Funktion sind vom Unternehmer verantwortlich nachzuprüfen. Ebenso die Übereinstimmung der vom Planer angegebenen Zwangsmaße. Sämtliche sonstigen Unstimmigkeiten sind der Bauleitung unverzüglich mitzuteilen.

±0,00 = 467,60 m, ü. DHHN = OKFFB Erdgeschoss Institut Neubau

N

BAUHERR
MAX-PLANCK-GESELLSCHAFT
zur Förderung der Wissenschaften e.V.
Generalverwaltung -Bauabteilung-
Hofgartenstr. 8 - 80539 München

PROJEKT
Projektnummer: 000322

Institutserweiterung MPI der Kybernetik

MAX-PLANCK-INSTITUT für biologische Kybernetik
Paul-Ehrlich-Straße/Max-Planck-Ring, 72076 Tübingen

FACHPLANER | ARCHITEKT
PLANBEZEICHNUNG DER GRUNDLAGE

PLANERSTELLUNGSDATUM/BEARBEITER ARCHITEKT
19.05.2026

PLANBEZEICHNUNG
Institutserweiterung MPI der Kybernetik

ZEICHNUNG: **Scherenhebebühne**
GEWERK: **Fördertechnik 460**

LEISTUNGSPHASE
5

Referenzplan Architekt
Referenzplan Fachplaner

Index	Projektleitung	Zeichner	Datum	Planart	Planbez.	Planumfang	LP	Index

DATUM **19.05.2026**
BEARBEITER/GEPR. **TSA**
MASSTAB **1:25 / 1:50**
BLATTFORMAT **DIN A1**

PLAN-Nr.:	Institut	Projektnummer	Gebäude	Gewerk	Planart	Planbez.	Plannummer	LP	Index
	KYBE	000322	**T__**	**429**	**D**	**___**	**004**	**5**	**a**