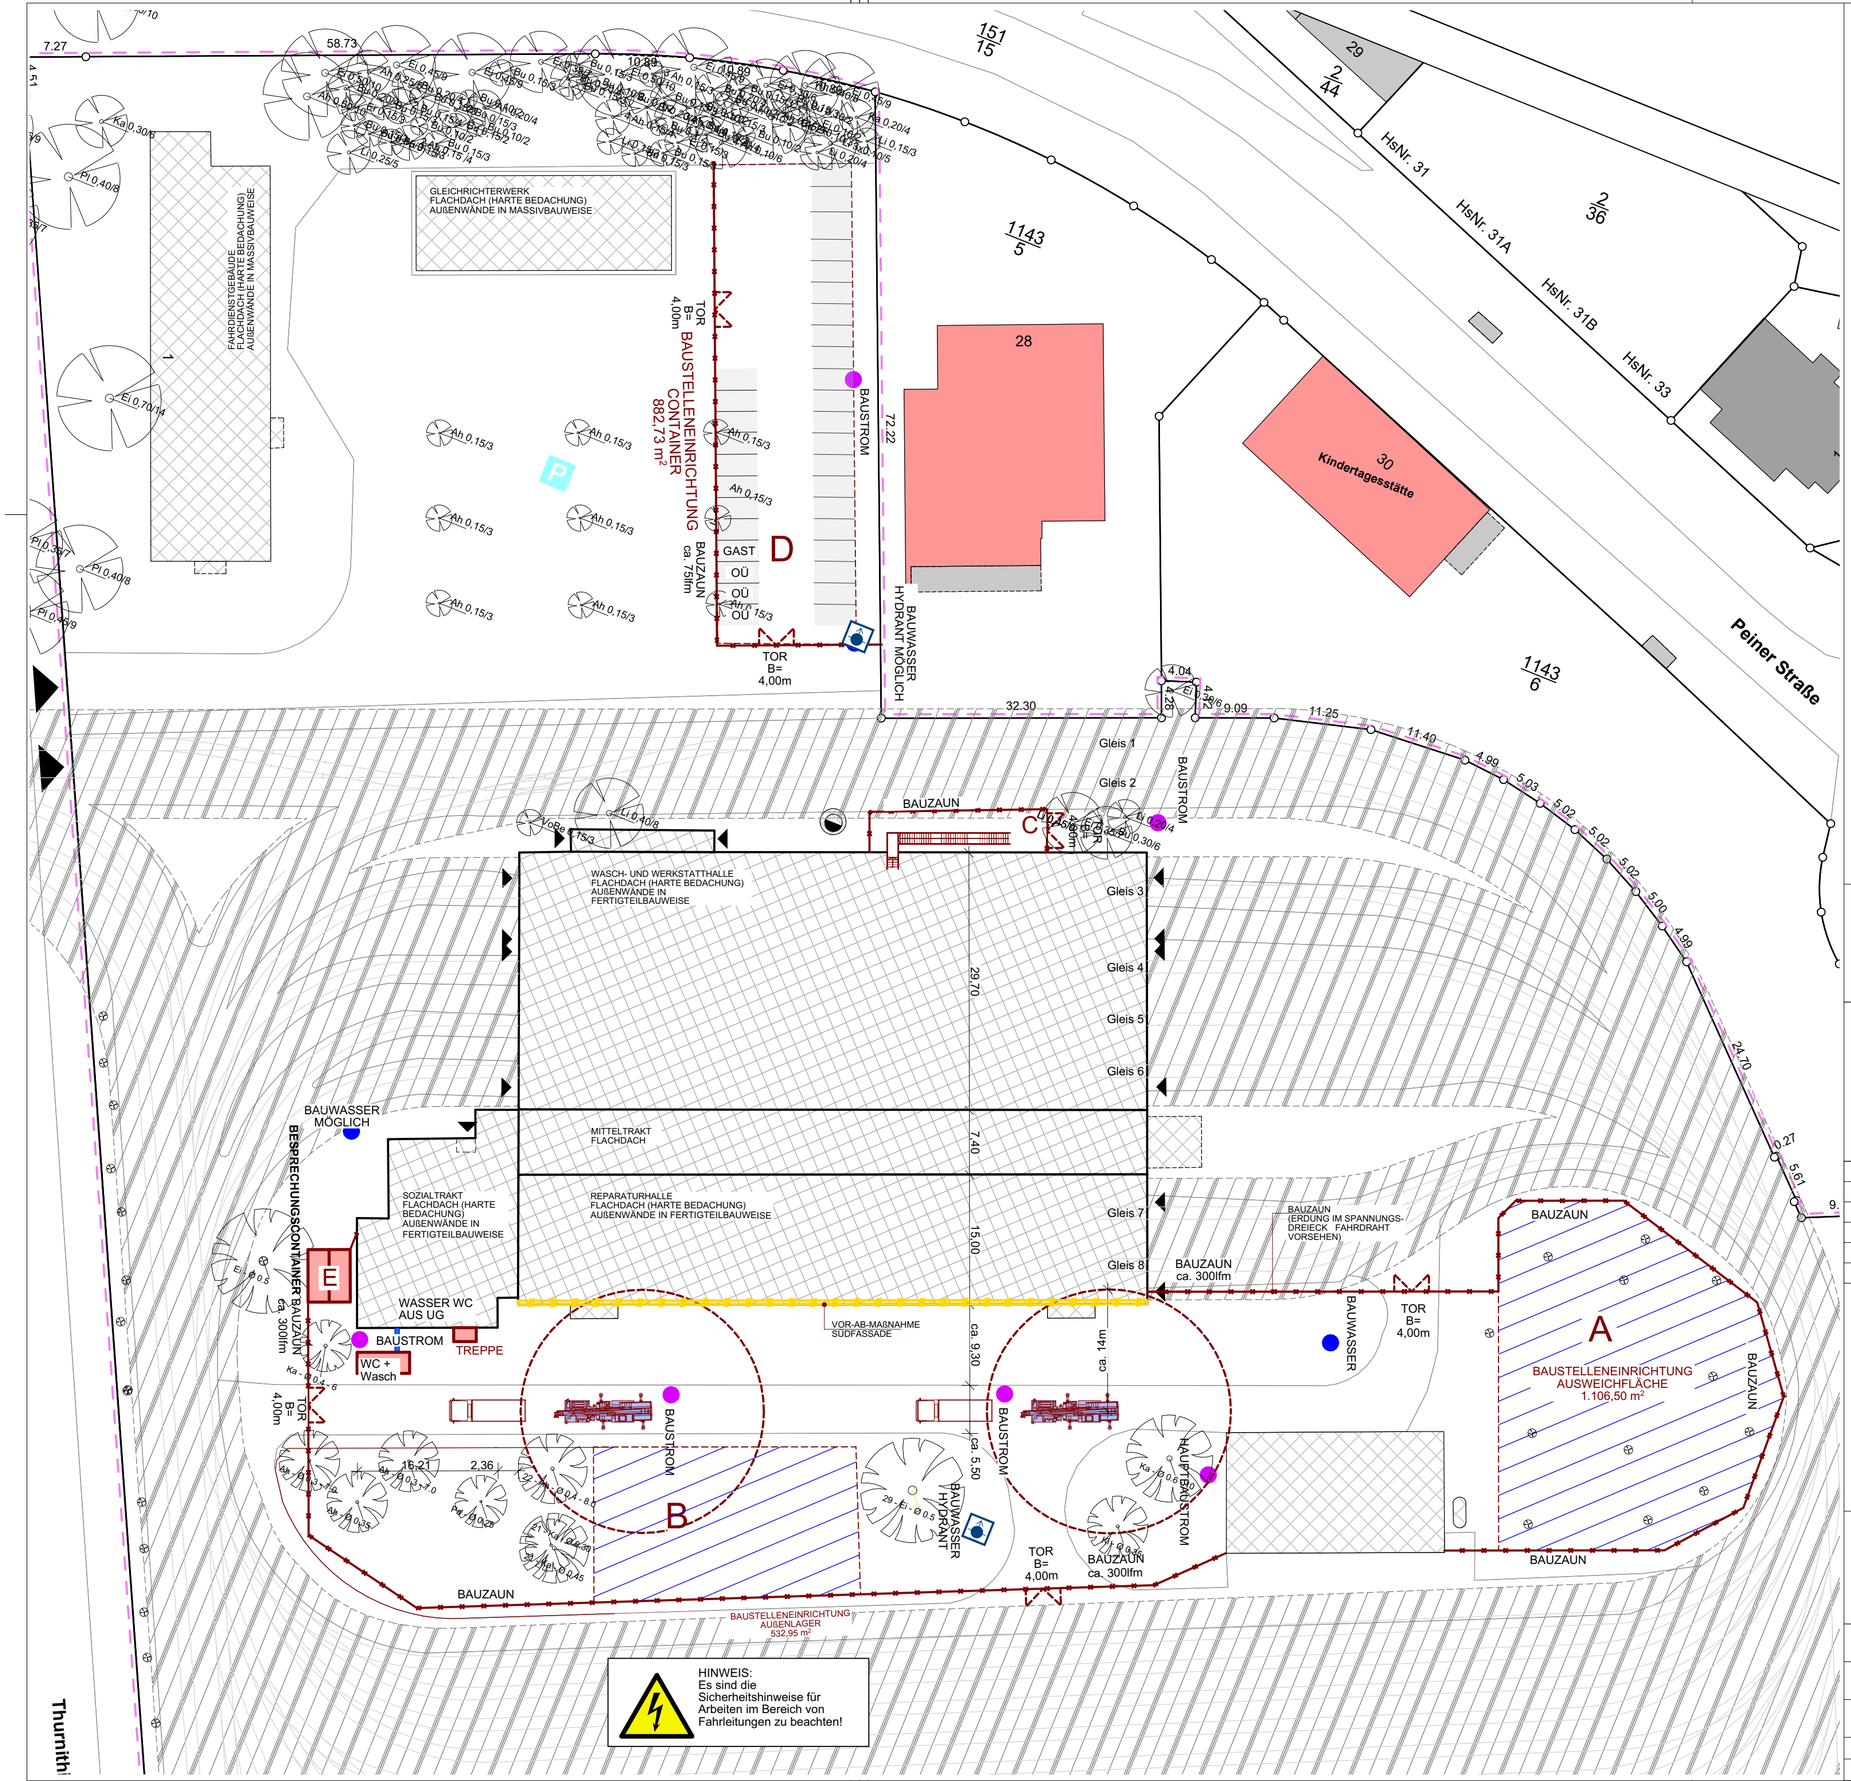

Sämtliche Maße sind vom Unternehmer eigenverantwortlich am Bau zu prüfen.
Alle Ausführungspläne sind nur in Verbindung mit den gültigen Schal- und Bewehrungsplänen des Tragwerksplaners, sowie den Durchbruchsplänen der Fachingenieure gültig und/oder den ergänzenden Angaben.
Dehnungsfugen sind nach Angabe Tragwerksplaner auszuführen.
Der Ausführende ist verpflichtet, den Auftraggeber auf etwaige Unstimmigkeiten der Ausführungsunterlagen hinzuweisen (VOB, § 3.3).

Allgemeinde Hinweise:

Grundlage der Planung ist der qualifizierte Lageplan und der Aufmaßplan des Vermessers. Es wurde kein verformungstreues Aufmaß erstellt.

Die objektbezogenen Höhenangaben (Brüstungen, Geländer, Raumhöhen, etc.) sind auf die OKFF bezogen.

Projektbezugskoten: ±0,00 OK Terrain = +59,00m ü NN
+0,00 OKFF EG = +59,00m ü NN

INDEX	DATUM	ÄNDERUNGEN	BEARB.	GEPR.
-	####	Planerstellung / zur Kalkulation freigegeben	-	-

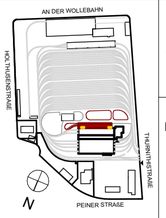

BUAVORHABEN:
Hallenerweiterung Strab-Werkstatt Döhren
Thurnithistraße 1
30519 Hannover

Maßstab 1:500 5 25
Maßstab 1:50 1 2,5

± 0,00 = +59,00m üNN | +0,00 OK FFB EG = +59,00m üNN

Bauherr:
ÜSTRA Hann. VB AG
Am Hohen Ufer 6
30159 Hannover
vertreten durch:
Dipl.-Ing. Magnus Weicht
E-Mail:
Magnus.Weicht@uestra.de

Leistungsphase:	Vor-Ab-Maßnahme-Südfassade
Plan:	BAUSTELLENEINRICHTUNGSPLAN_VAM
Plannummer:	A_02_LP_LP5_BAUSTELLENEINRICHTUNGSPLAN_VAM_

Maßstab	Blattgröße	Datum	Planersteller
1:600,83, 1:500	841x594 A1	18.03.2026	ANA