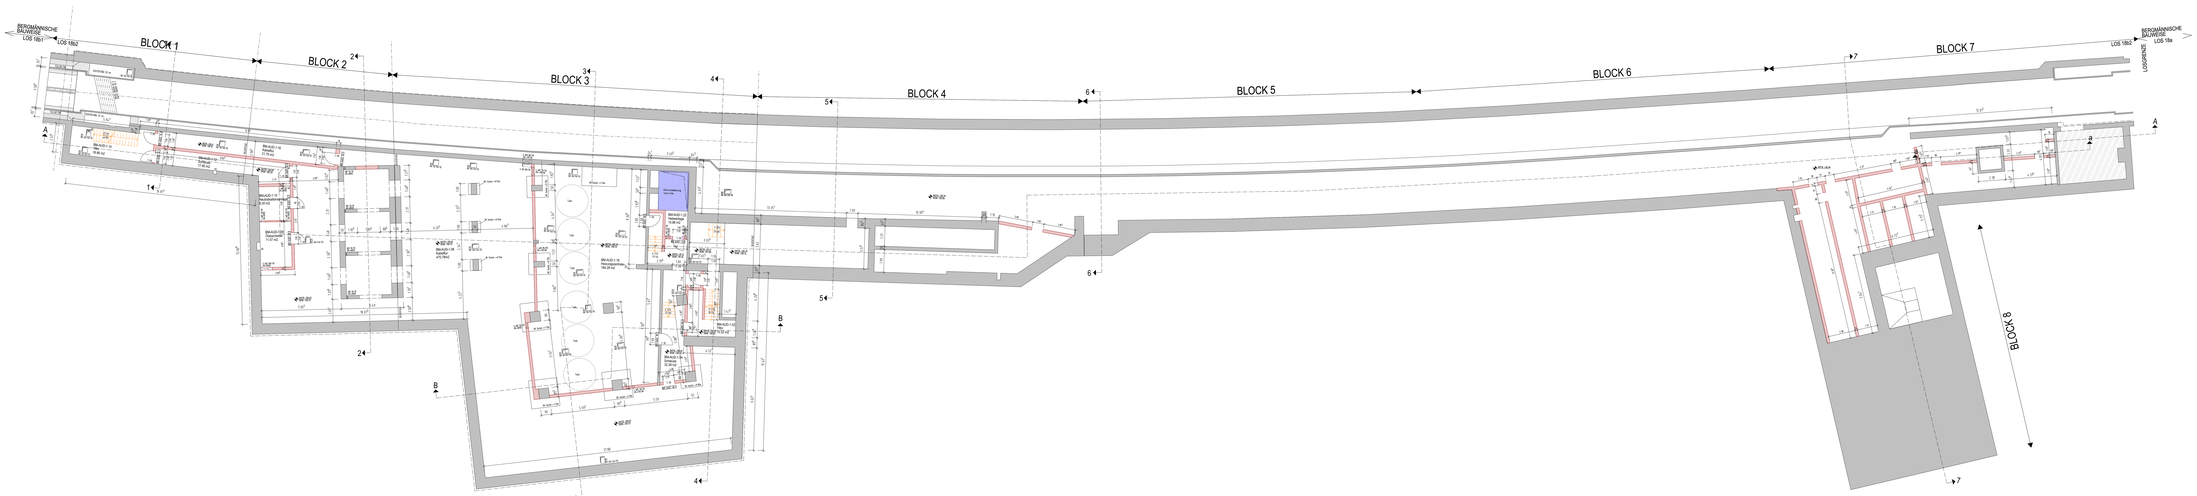

ALLE ANGEGEBENEN TÜRMASSE SIND LICHTE FERTIGMASSE.
DIE TÜRHÖHEN BEZIEHEN SICH AUF OBERKANTE FERTIGFUSSBODEN BZW. SOHLELLE.

DIE AUSSENWANDKANTEN BZW. ALLE VOR ORT NICHT ZUGÄNGLICHEN ODER EINSEHBAREN ROHBAUKANTEN WURDEN AUS DEN SCHALPLÄNEN ÜBERNOMMEN.

DIE ANGEGEBENEN BRANDSCHUTZQUALITÄTEN WURDEN AUS DEN AUSBAUPLÄNEN ÜBERNOMMEN UND NICHT VOR ORT ÜBERPRÜFT.

DIE IM PLAN ANGEGEBENEN MESSPUNKTE DES VERMESSERS WURDEN IM GAUSS-KRÜGER-KOORDINATENSYSTEM IM LAGESTATUS 100 ERSTELLT. DIE EINGETRAGENEN HÖHEN BEZIEHEN SICH AUF N.N., NEUES S-YSTEM

DIE ABSOLUTEN HÖHENANGABEN DER HIERZU GEHÖRIGEN ROHBAUPLÄNE BEZIEHEN SICH AUF DAS ALTE HÖHENSYSTEM DER STADT FRANKFURT. (ALTES SYSTEM = NEUES SYSTEM - 40 mm)

LEGENDE:

UK	=	Unterkante	DEFI	=	Defibrillator
OK	=	Oberkante	FI-WGA	=	BrWA-Tableau, internes Tableau
OKFFB	=	Oberkante Fertigfußboden	SA	=	Schachtabdeckung Gas-Übertragungsleit
OKRB	=	Oberkante Rohbeton	BLS	=	Taktile Bodenelemente
OKFD	=	Oberkante Fertigdecke	FIT	=	Fahrtrichtungsinformation
OKS	=	Oberkante Sohle	HA	=	Fahrbahnaufdruck
DD	=	Deckendurchbruch	FSO	=	Feuerschutzgerät / Feuerlöscher
DK	=	Deckenaussparung	FST	=	Fahrtrichtungsmarkungsfolderer
FD	=	Fussbodendurchbruch	KA	=	Kamera
FA	=	Fussbodenaussparung	MC	=	Mikrofon Lautsprecher
WD	=	Wanddurchbruch	MT	=	Modul für Fahrtrichtungen
WA	=	Wandaussparung	NS	=	Notrufsäule
KS	=	Kernschliffe	MRT	=	Notruftelefon
E	=	Elektro	NS	=	Notspindschalter
F	=	Formteile	PL	=	Papierkorb
L	=	Lüftung	PG	=	Pendelgeländer
S	=	Sanitär	RK	=	Rauchschutzgelenkklappe
SE	=	Signalanlage	SPS	=	Schnellumpen
AL	=	Aufzeichnt	SBZ	=	Stationsbezeichnung
FL	=	Funkt	SST	=	Reinigungsbesteckmine
LZ	=	Lüftung	RZA	=	Reinigungsschleife
BE	=	Bodenrelief	TA	=	Tunnelfunken-Telefonschnittstelle
			WVR	=	Wechselrichter-Verschiffer

Werkplan:

	=	Bestand »Sohlbeton	01	=	Fahrtrassennummer
	=	Bestand »Fußboden			
	=	Bestand »Baumerk			
	=	Bestand »Stützenfundam			

-	-	-	-	-	-	-	-
-	-	-	-	-	-	-	-
-	-	-	-	-	-	-	-
-	-	-	-	-	-	-	-
-	-	Neubemaßungen Ausfluß radioaktive		02.11.21	SP		
Index		Art der Änderung		Gezeich.	Verifizierer	Datum	Freigabe

Verkehrsgesellschaft Frankfurt am Main mbH
Hallenleiter und Gleisanlage
Mainzer Landstraße 323
60327 Frankfurt am Main

Bauvorhaben
Bornheim Mitte

Planungsstand	Bestand	Gezeichnet	BM	Gezeichn./Tuschzeichn.	B2
				Los	18b
Benennung	Grundriss D1-Ebene Block 1 - 8	Datum	Name	Kürzel	
		bearb.	08.05.20	BM	Blattnr. -
		geprüft	-	-	Maßstab 1:100
		genehm.	-	-	Projekt -
Planumschrift	BM—_D1_01-08_0_GBE_001gr_-0100				Index -