
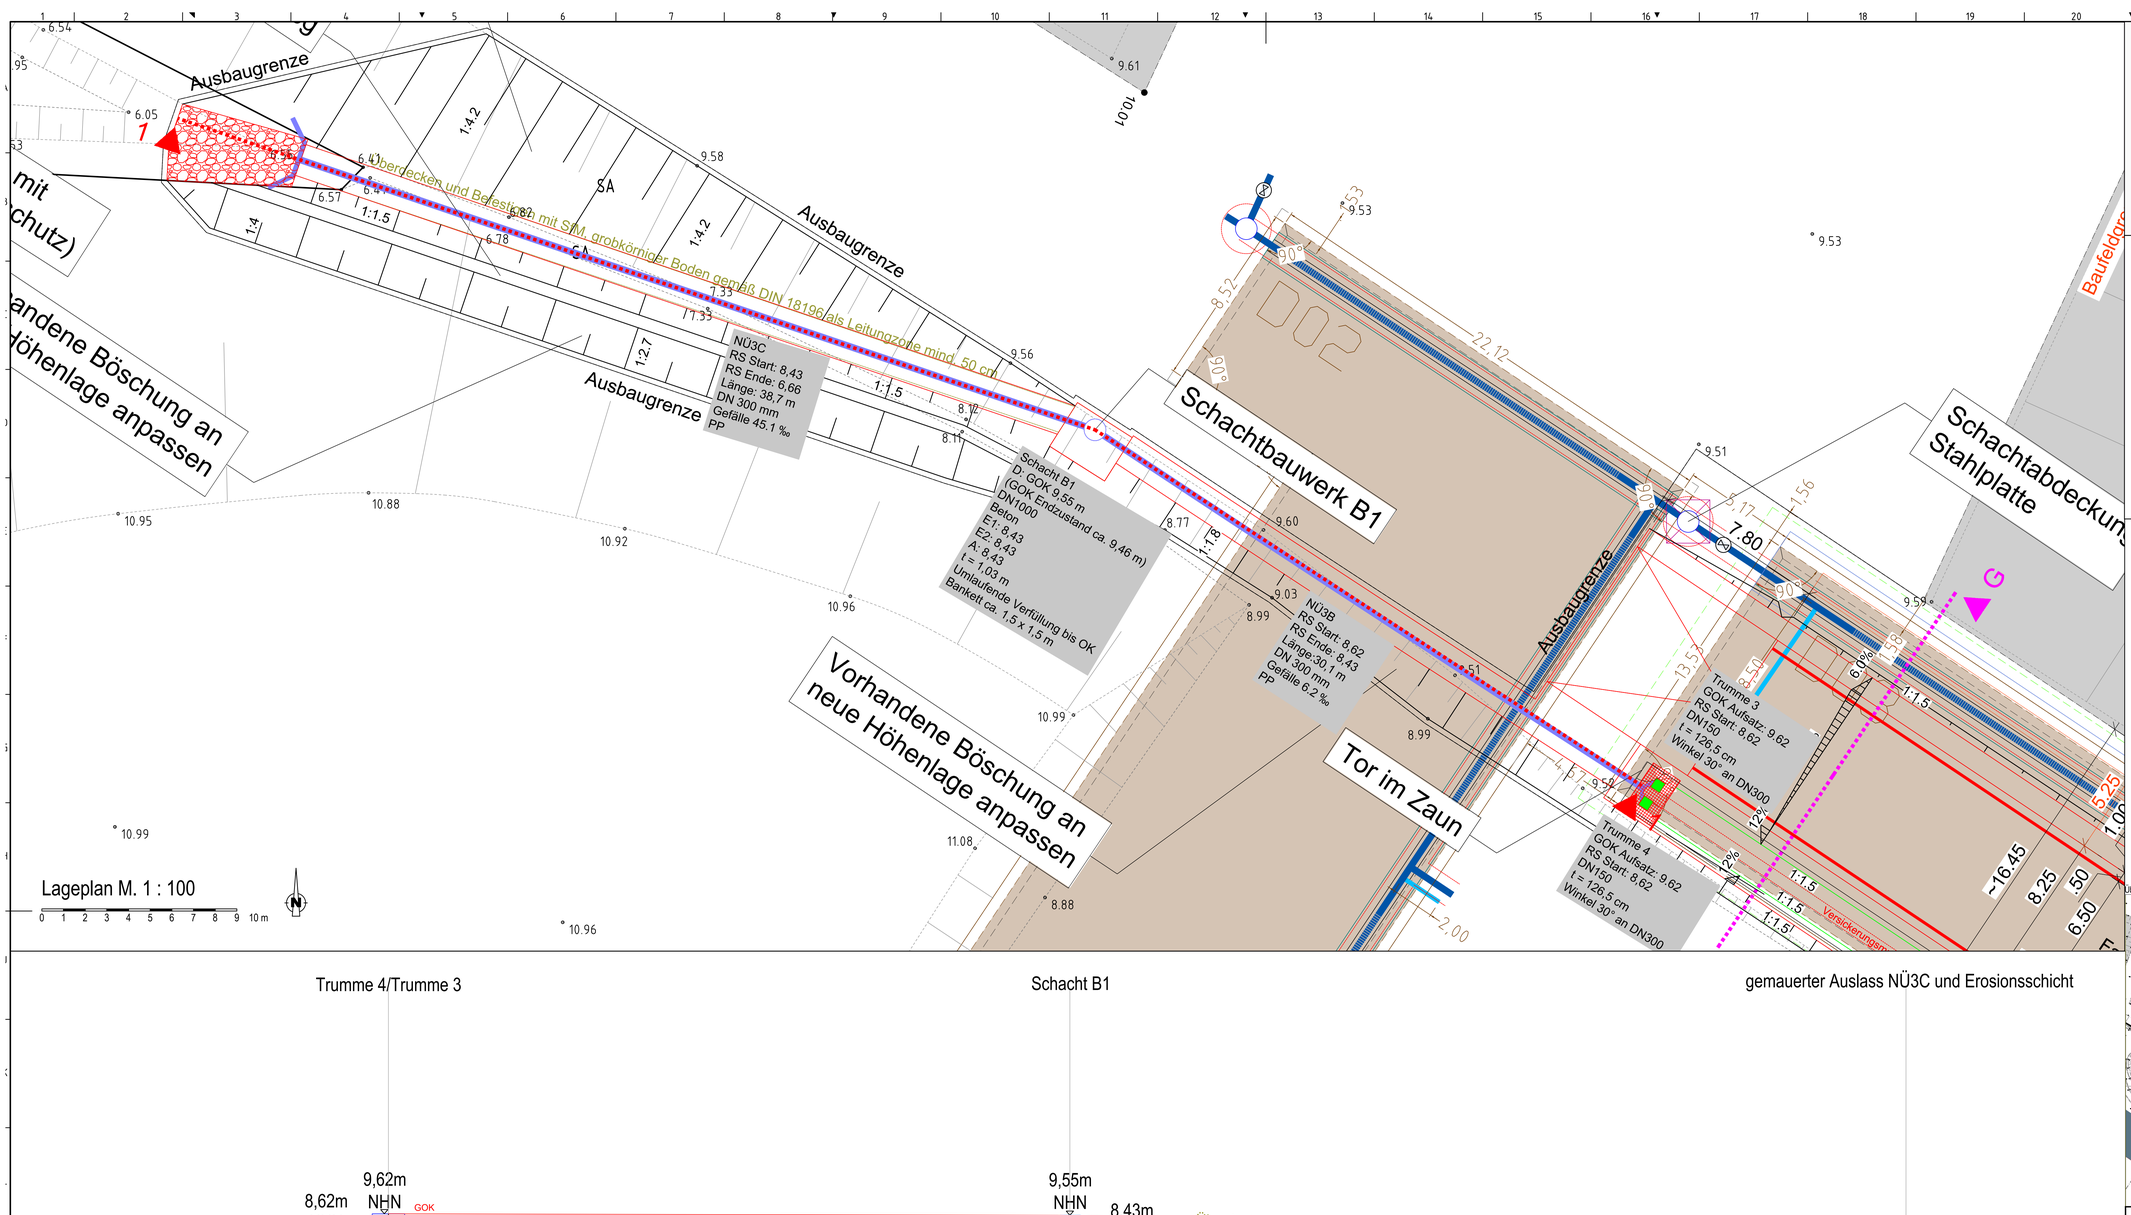


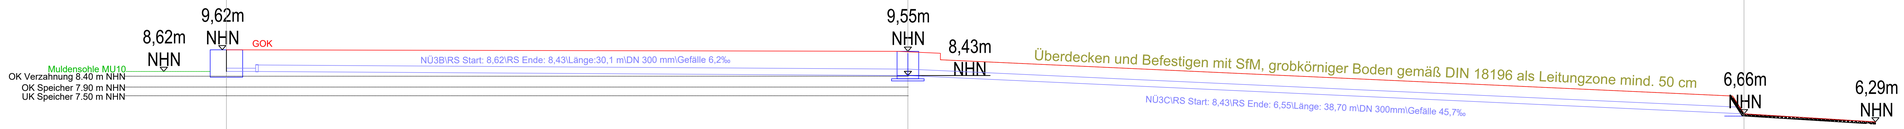

Schnitt 1-1 Trumme 3/4 - Auslass

Deckelhöhe	m ü.NHN	9,62	9,55	7,39
Sohlhöhe	m ü.NHN	8,62	8,43	6,66
Tiefe	m ü.NHN	1,27	1,03	
Haltung	m	0	30,1	68,8
Querschnitt/Material	mm	DN 300, PP	DN 1000, Beton	Steine
Sohlgefälle	‰	6,2	45,7	
Stationierung	m	000.000	030.100	068.800

Legende - Verkehrsplanung (Argus)

- Fahrbahnachse
- Hochbord
- Hochbord abgesenkt mit Hänger
- Rundbordstein
- Tiefbord
- Bodenindikatoren für Blinde und Sehbehinderte*
- Querneigungskeil
- einfache Schutzplanke mit Leitpfosten (VZ 620)
- Weidezaun (H= 1 m)
- Leerrohre

- vorh./ zu fällender/ gepl. Baum
- vorh./ gepl. Beleuchtung
- vorh./ aufzuh./ zu regulierende Trumme
- gepl. Trumme mit Anschlussltg.
- gepl. Notüberlauf Mulde
- vorh. Regenwassersiel
- vorh. Mischwassersiel
- vorh. Straßenentwässerung
- gepl. Schmutzwassersiel
- gepl. Grabenverrohrung (nachrichtlich dargestellt)

*Die dargestellten Schraffuren stellen kein Verlegemuster dar.

Legende Entwässerungsplanung (Sieker)

Öffentliche Abwasseranlage

vorhandene Leitungen
- Regenwassersiel mit Gefälle

herzustellende Leitungen
- Verteilleitung DN300 teilgeschlitzt
- Verteilleitung DN 300 vollwandig
- Grundablass / Überlauf DN 500 vollwandig mit Gefälle
- Baufeldanschluss DN 200 vollwandig
- Muldenüberlauf DN 200 vollwandig

herzustellende Schächte mit Steigeisen
- Kontroll-und Entnahmeschacht DN 1000
- Absturzschacht DN 1500
- Absperrschieber
- Auslaufbauwerk

Bodenspeicher
- OK Bodenspeicher 7,90m NHN
- UK Bodenspeicher 7,50m NHN
- A01 Bezeichnung Kompartiment


Sonstiges
- Baufeldgrenzen
- Schnittlinie Baulogistiktrasse

Legende Schnitte
- Schnittlinien Bodenspeicher
- Sohle Mulde
- Leitung Notüberläufe
- Höhenlinie
- Überdeckung/Auffüllung
- Schächte
- Erosionsschutz Wassergebundene Pflasterflächen

Höhenangaben [mNHN]

D	Schachtdeckel
RS	Sohle Regenwassersiel
A	Auslass Schacht
E	Einlass Schacht
t	Tiefe Schacht

Übersichtskarte

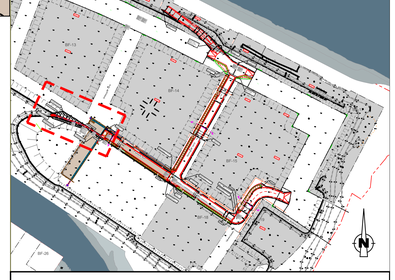

GRASBROOK
HafenCity Hamburg GmbH

Auftraggeber:
HafenCity Hamburg GmbH
Osakaallee 11, 20457 Hamburg
Tel.: 040/3747260, Fax: 040/37472626

HafenCity Hamburg GmbH

Facht. geprüft / Aufgestellt: Datum: ..... Unterschrift: .....
Genehmigt: Datum: ..... Unterschrift: .....
Freigegeben: Datum: ..... Unterschrift: .....
Zugestimmt: Datum: ..... Unterschrift: .....

Baumaßnahme: Innere Erschließung Grasbrook
Baulogistiktrasse Moldauhafenquartier

Leistungsphase: Ausführungsplanung

Planinhalt: Lageplan - 1. Bauabschnitt
Notüberläufe A - 3 C - Schnitt 1 - 1

Planverfasser: Sieker Die Regenwasserexperten Datum: ..... Unterschrift: .....

Nur zu Kalkulationszwecken

Zeichnungsnummer: IPS-MHQ BA-LPS-LP-001_b	Maßstab: 1:250	Erstellt: 28.04.2026	Gezeichnet: Saleheen
		Letzte Änderung: 07.10.2026	Bearbeitet: Zeeh
			Geprüft: Neidhart