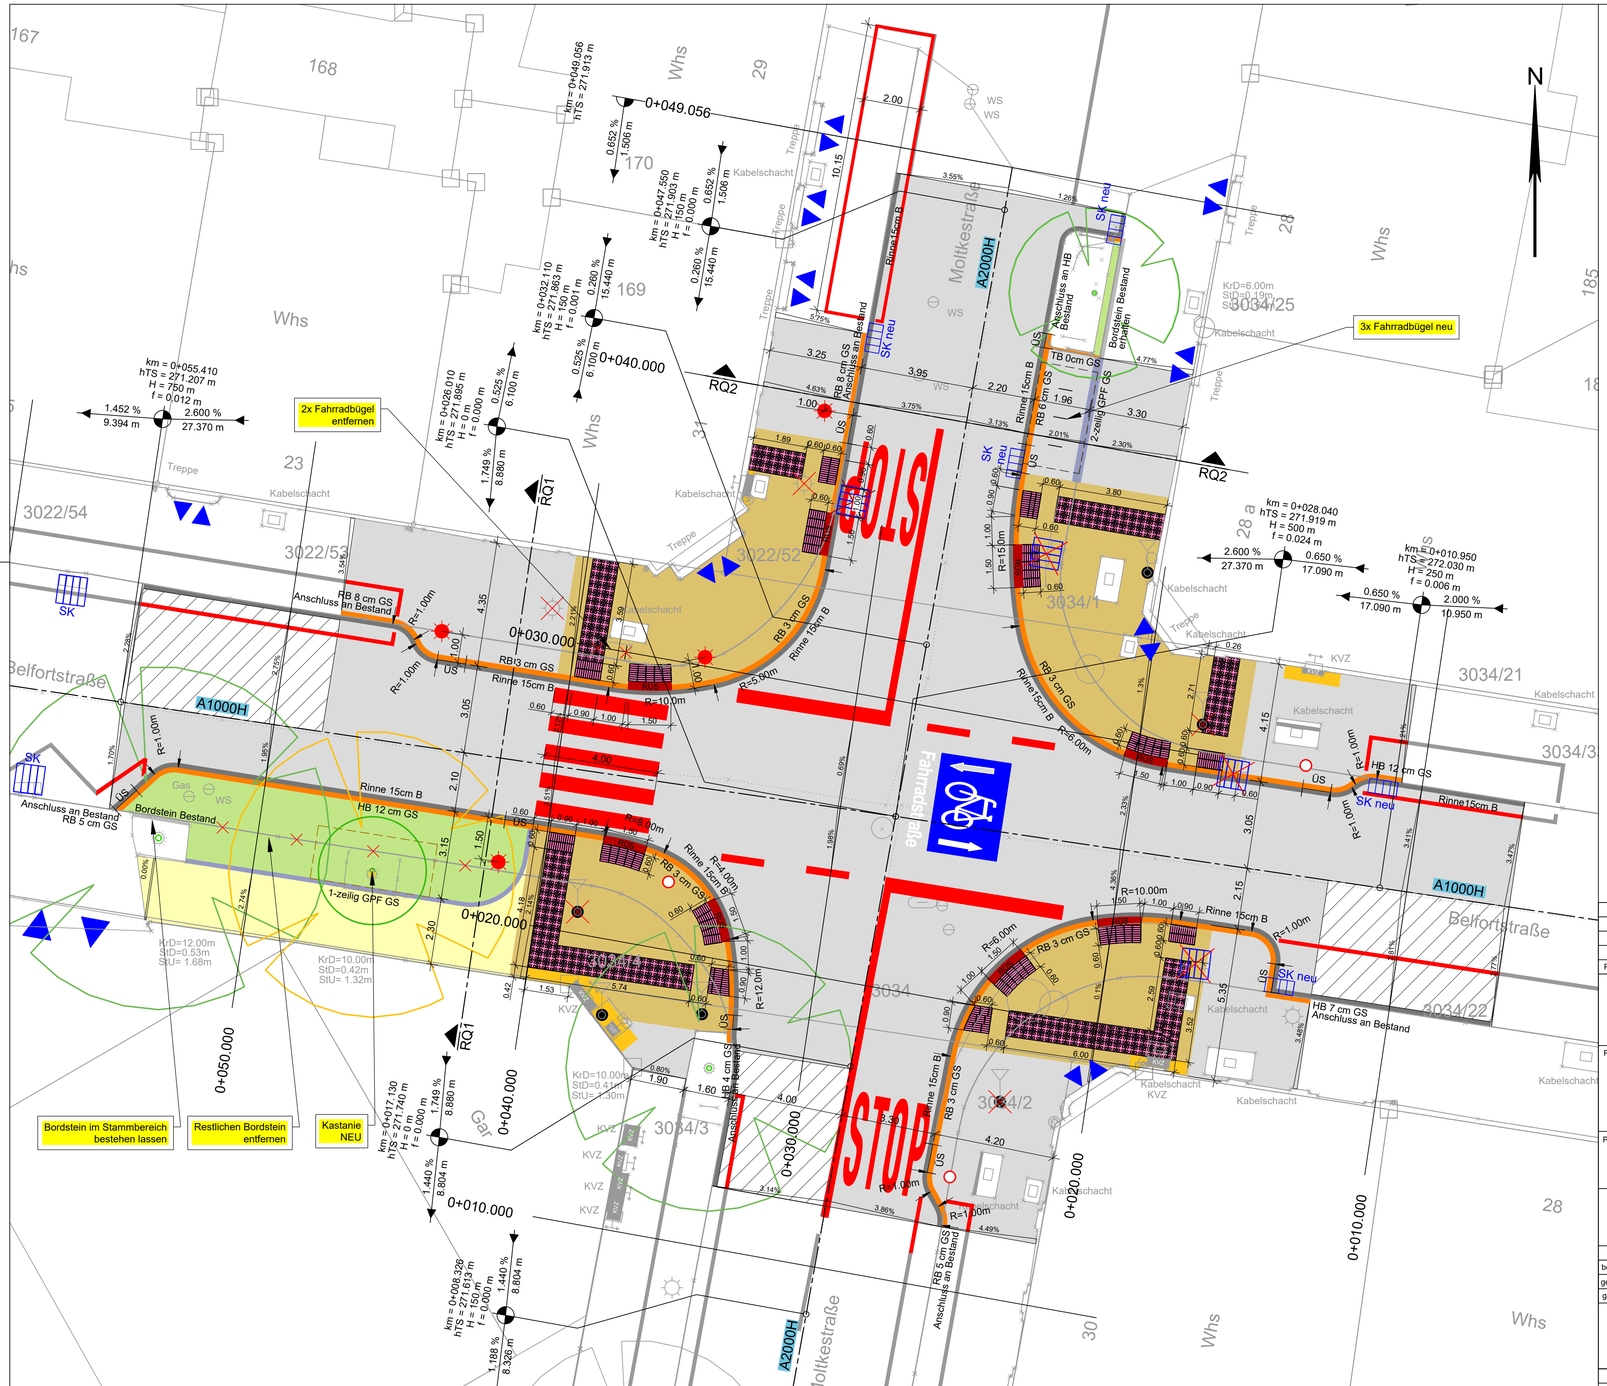


Legende:

- Fahrbahn / Gehweg Asphalt
- Fahrbahn Deckensanierung
- Betonpflaster grau
- Betonpflaster anthrazit
- Kleinpflaster Granit spaltrau
- Großpflaster Granit
- Grünfläche
- Rinne
- Bordstein
- Blindenleitsysteme
- Rollstuhlüberfahrstein
- Rippenplatten
- Noppenplatten
- Baum erhalten
- Baum entfernen
- Baum Neu
- Baumsubstrat
- Objekte entfernen
- Sinkkasten Bestand
- Sinkkasten Neu
- Beleuchtung neu
- Schildermast Bestand/Neu
- Markierung geplant
- Zufahrt
- HB Hochbordstein
- RB Rundbordstein
- TB Tiefbordstein
- GPF Großpflaster
- GS Granitstein
- B Beton
- Übergangsstein
- 0, 3, 12 ... Anschlag Bord in cm

Pos.:	Datum:	Name:	Änderung

Projekt:

Moltke- / Belfortstraße

Barrierefreie Umgestaltung der Kreuzung

Plan:

Lageplan

Ausführungsplanung

	Name:	Datum:	Plan-Nr.:	Kartengrundlage: Vermessungsamt
bearb.		27.04.2026	02.01	
gezeich.			Maßstab: 1:100	
geprüft				

UTM / Höhen in DHHN2016