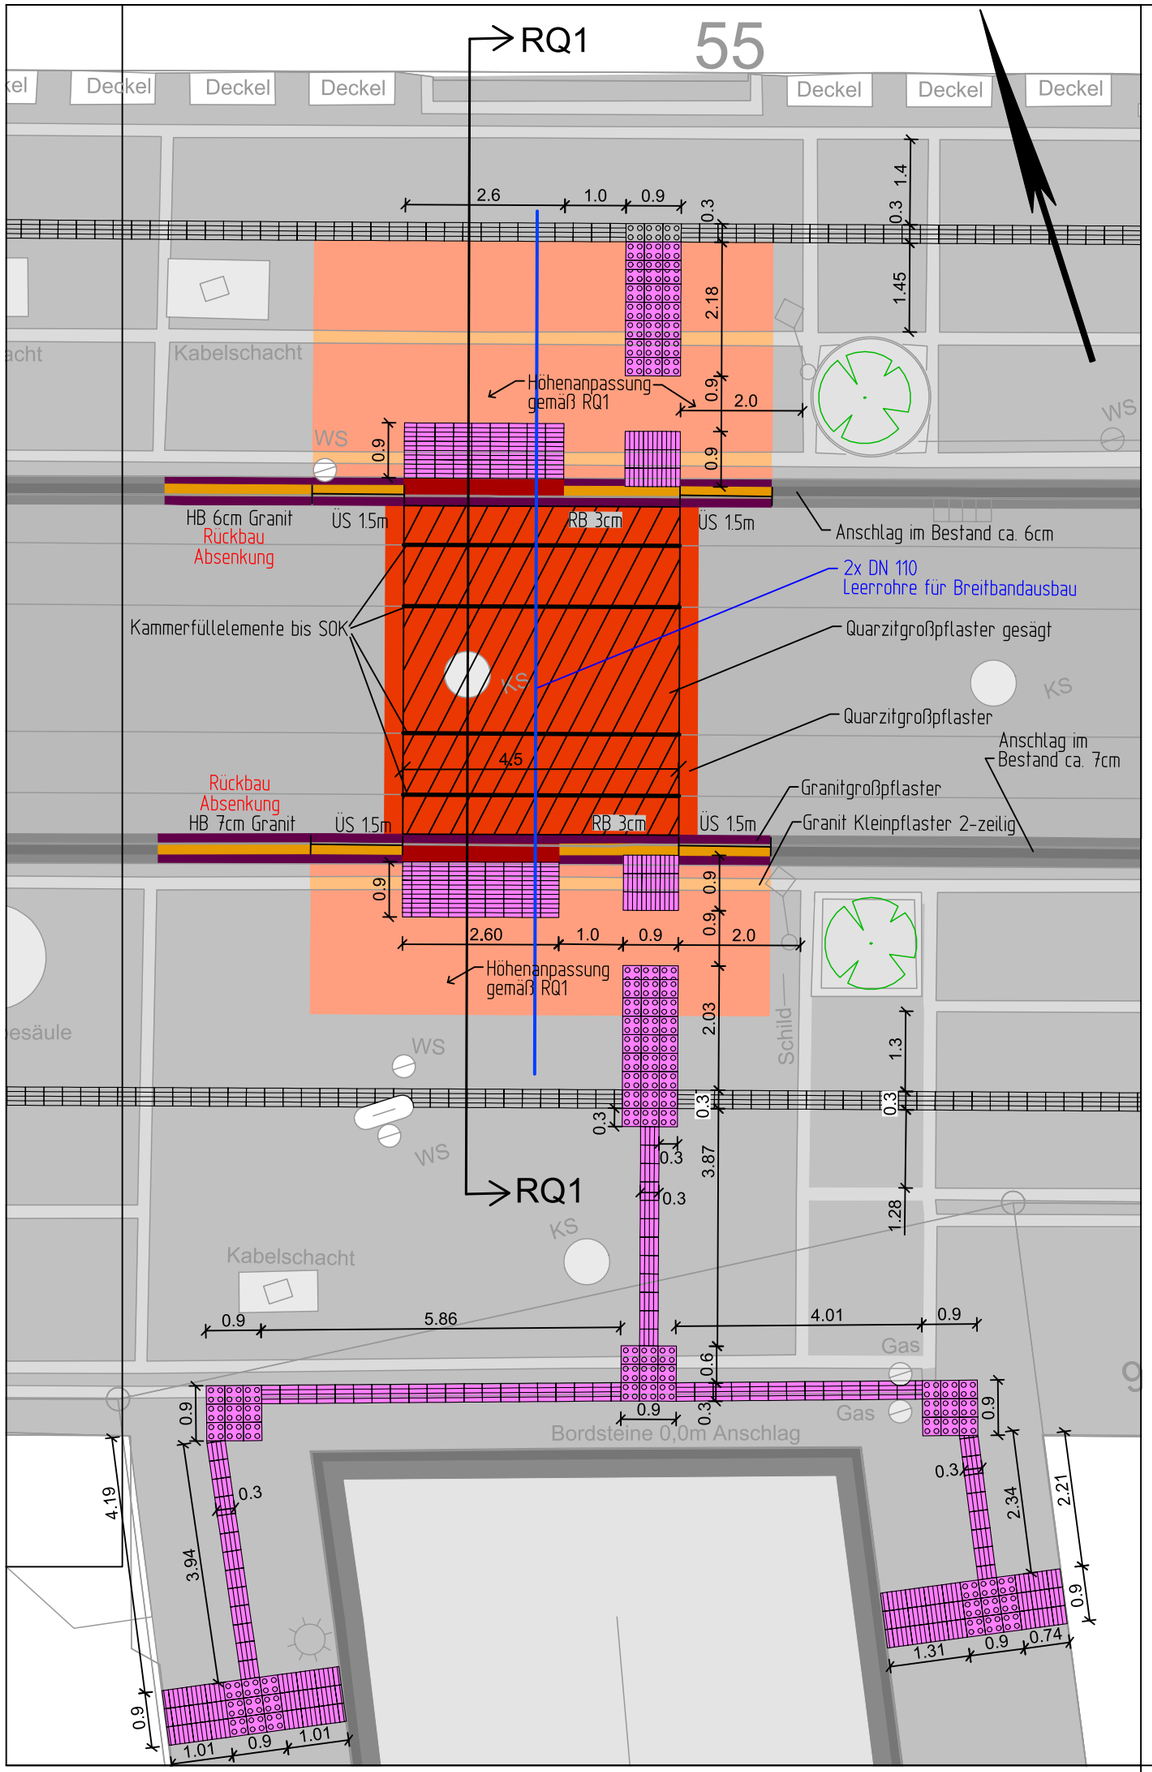


Legende:

Planung:

- Bordsteine
- Großpflaster
- Großpflaster Läufer
- Marmorgroßpflaster gesägt
- Porphyrpflaster
- Granitkleinpflaster
- Rippenplatten BA1
- Noppenplatten BA1
- Rippenplatten BA2
- Noppenplatten BA2
- Rollstuhlüberfahrstein

Bestand:

- Bordsteine
- Großpflaster
- Großpflaster Läufer
- Granitpflaster
- Porphyrpflaster
- Asphalt

Pos.:	Datum:	Name:	Änderung:

Freiburg
IM BREISGAU

Projekt:

Barrierefreie Gleisüberquerung Moltkestraße

Abschnitt:

Plan:

Lageplan

	Name:	Datum:	Plan-Nr.:	Kartengrundlage:
bearb.		17.03.2025	02.03	Vermessungsamt, 2018
gezeich.			Maßstab: 1:100	0 1 2 3 4 5
geprüft				

Freiburg i. Br., ...

Dateiname: MOL_LP_3_100_20250317

Höhen in NHN