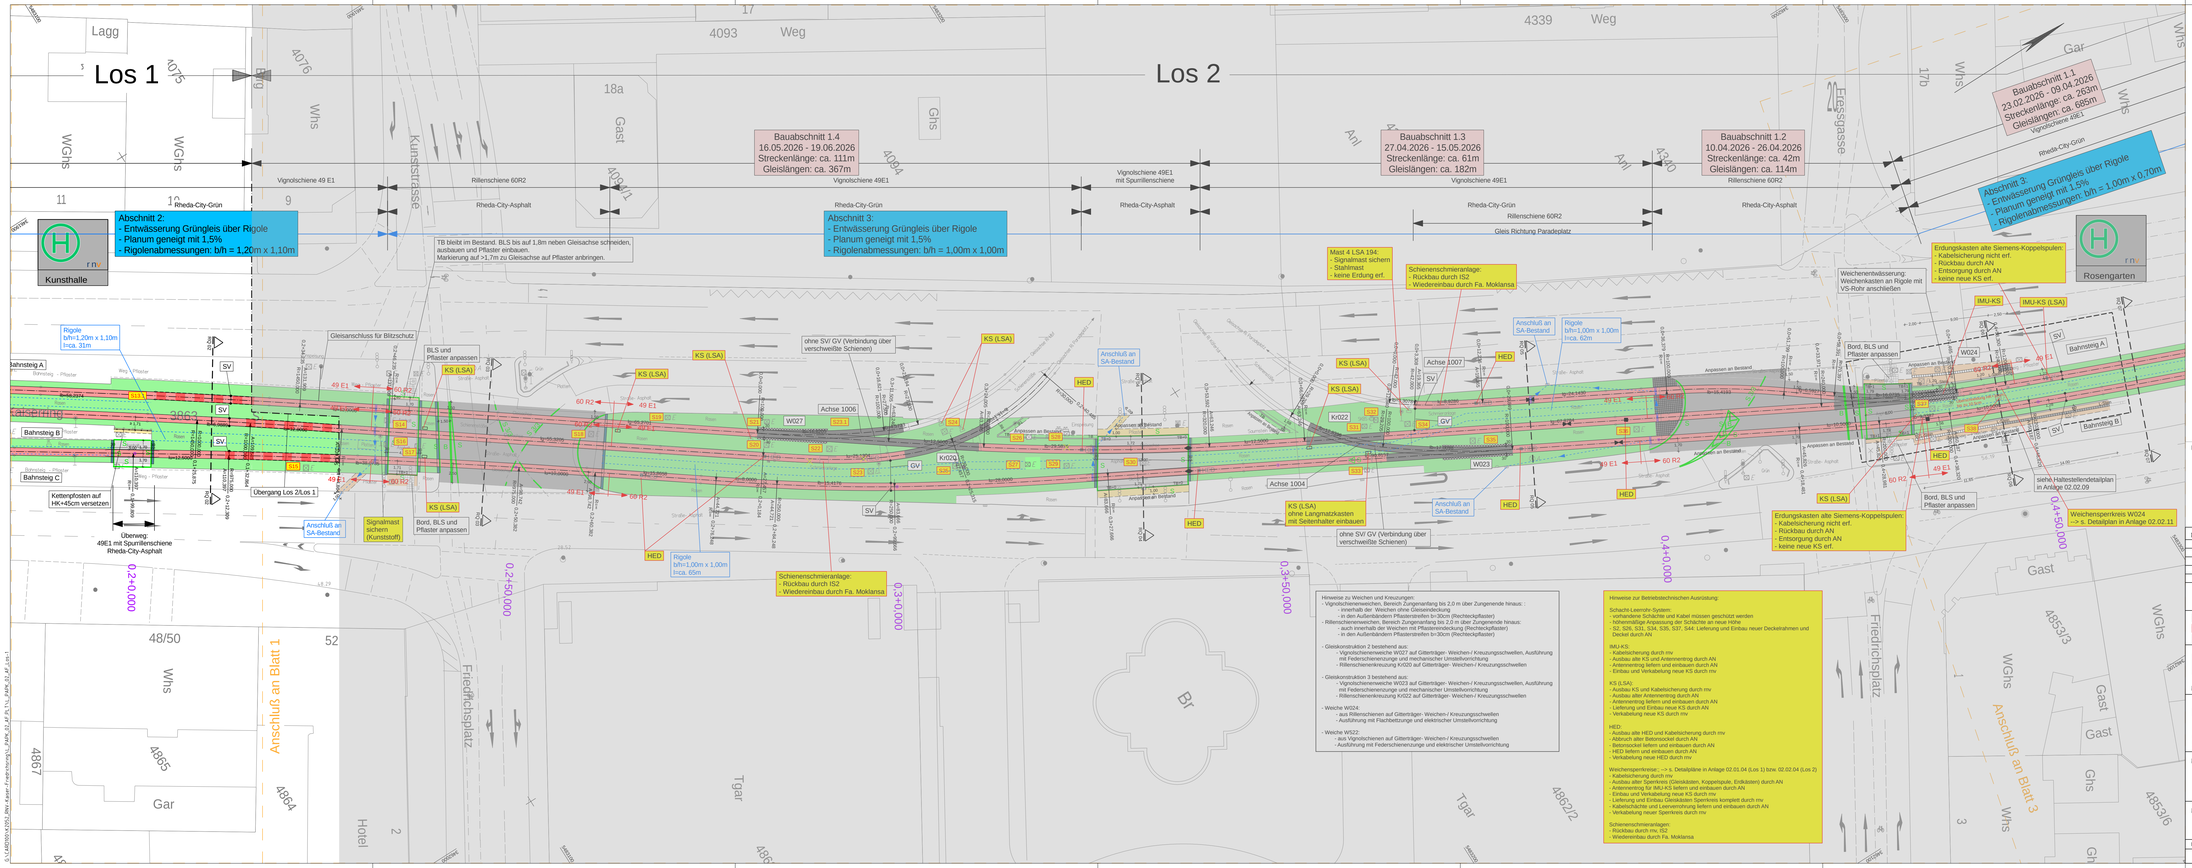

Legende

- Rasengleis
- Gleis mit Asphaltverdeckung
- Schottergleis
- am Bereich Hatteseite Pflasterband zw. Außenschiene und Bahnsteigkante
- Gleispflaster
- TB Tiefbord
- Einzeller
- Pflasterstreifen (Rechteckpflaster)
- Rinnenplatten in Überwegen
- Rasenpflastersteine
- Bahnsteigkante
- BLS Neu
- BLS Aus- und Wiedereinbau
- Gleisentwässerungskasten
- DN 150 Entwässerungsleitung mit Fließrichtung
- Rigole
- Überweg Asphalt
- Gehwegplatten
- Kleinpflaster
- Grünfläche
- Verbundpflaster
- SV Schienenverbinder
- GV Gleisverbinder
- Schienenentwässerungskasten
- Einbauten nachrichtlich
- Abbruch Einbauten

Lageskizze

Nr.	Art der Änderung bzw. Ergänzung	Datum	Zeichen

NUR GÜLTIG FÜR DIE AUSSCHREIBUNG

MV Mannheimer Verkehrs GmbH
68165 Mannheim
D7, Za-4
Tel. 0621/468-0

rnv GmbH
68165 Mannheim
Möhlstraße 27
Tel. 0621/460-0

Anlage: 2.1.2
Blätter: 2 Blatt: 2
Plan-Nr.:

	Datum	Name
bearb.		
gepr.		

Mannheim, den .....

Bearbeitet im Auftrag der Rhein-Neckar-Verkehr-GmbH

Mailänder Consult
Mailänder Consult GmbH
Mathystraße 13 76133 Karlsruhe
T 0721 93280-0 F 0721 93280-10

	Datum	Name
bearb.	09.2024	NM/ Bra
gepr.	09.2024	NM/Bu
gepr.		

Karlsruhe, den .....

Projekt-Nr.: K2052

Maßnahme:

Stadtbahn Mannheim

M418: Gleiserneuerung am Kaiser- und Friedrichsring

Maßstab: 1:250

Plan-Bezeichnung.:

Lageplan Los 1

Höhensystem: NN (DHHN12)/ Lagesystem: GK (Landesvermessung)

Größe: 135.0x 46.0

Ausgabe vom: 12.05.2025

Z:\LAB\2024\K2052_BW_Kaiser-Friedrichsring\1_KAN_02_AFA_1\1_KAN_02_AFA_1.dgn