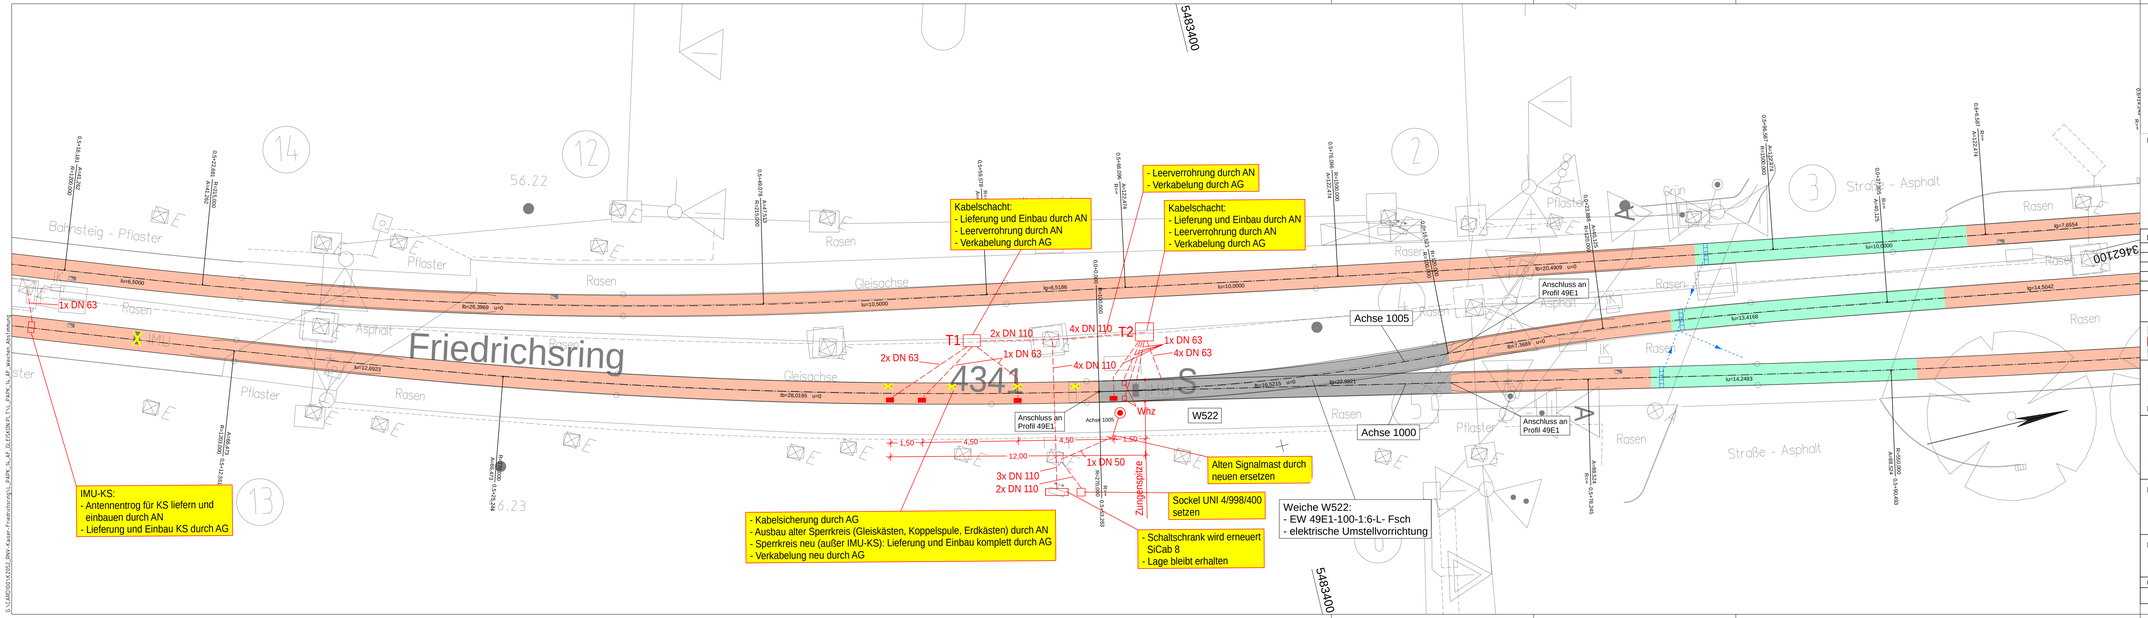

Legende
- Vignolschienen 49E1
- Rillenschienen 60R2
- Gleiskonstruktion
- Schienenentwässerungskasten
- Gleisentwässerungskasten
- Hochpunkt
- Tiefpunkt
- Abbruch Einbauten

Lageskizze

Nr.	Art der Änderung bzw. Ergänzung	Datum	Zeichen

NUR GÜLTIG FÜR DIE AUSSCHREIBUNG

MV Mannheimer Verkehr GmbH
68165 Mannheim
D7, 2a-4
Tel. 0621/465-0

Anlage: 2.2.11
Blätter: 2 Blatt: 2

rnv GmbH
68165 Mannheim
Mörkstraße 27
Tel. 0621/465-0

Plan-Nr.:

Mannheim, den .....

	Datum	Name
bearb.		
gepr.		

Bearbeitet im Auftrag der Rhein-Neckar-Verkehr-GmbH
Mailänder Consult
Mailänder Consult GmbH
Maffeistraße 13 76133 Karlsruhe
T 0721 93280-0 F 0721 93280-10

Karlsruhe, den .....

	Datum	Name
bearb.	09.2024	Bra
gez.	09.2024	Blu
gepr.		

Projekt-Nr.: K2052

Maßnahme:

Stadtbahn Mannheim
M418: Gleiserneuerung am Kaiser- und Friedrichsring

Maßstab: 1:100

Plan-Bezeichnung.:
Lageplan Los 2
Anbindung neue Weichensperrkreise W522

Höhensystem: NN (DHHN12)/ Lagesystem: GK (Landesvermessung)

Größe: 121,0x 29,7

Ausgabe vom: 28.05.2025

G:\LAND\200\K3702_Rhn\Kaiser-Friedrichstr\1_PAPK_ls_A_01_01\K3fLPL1-1_PAPK_ls_A_Weiche_Abstellung