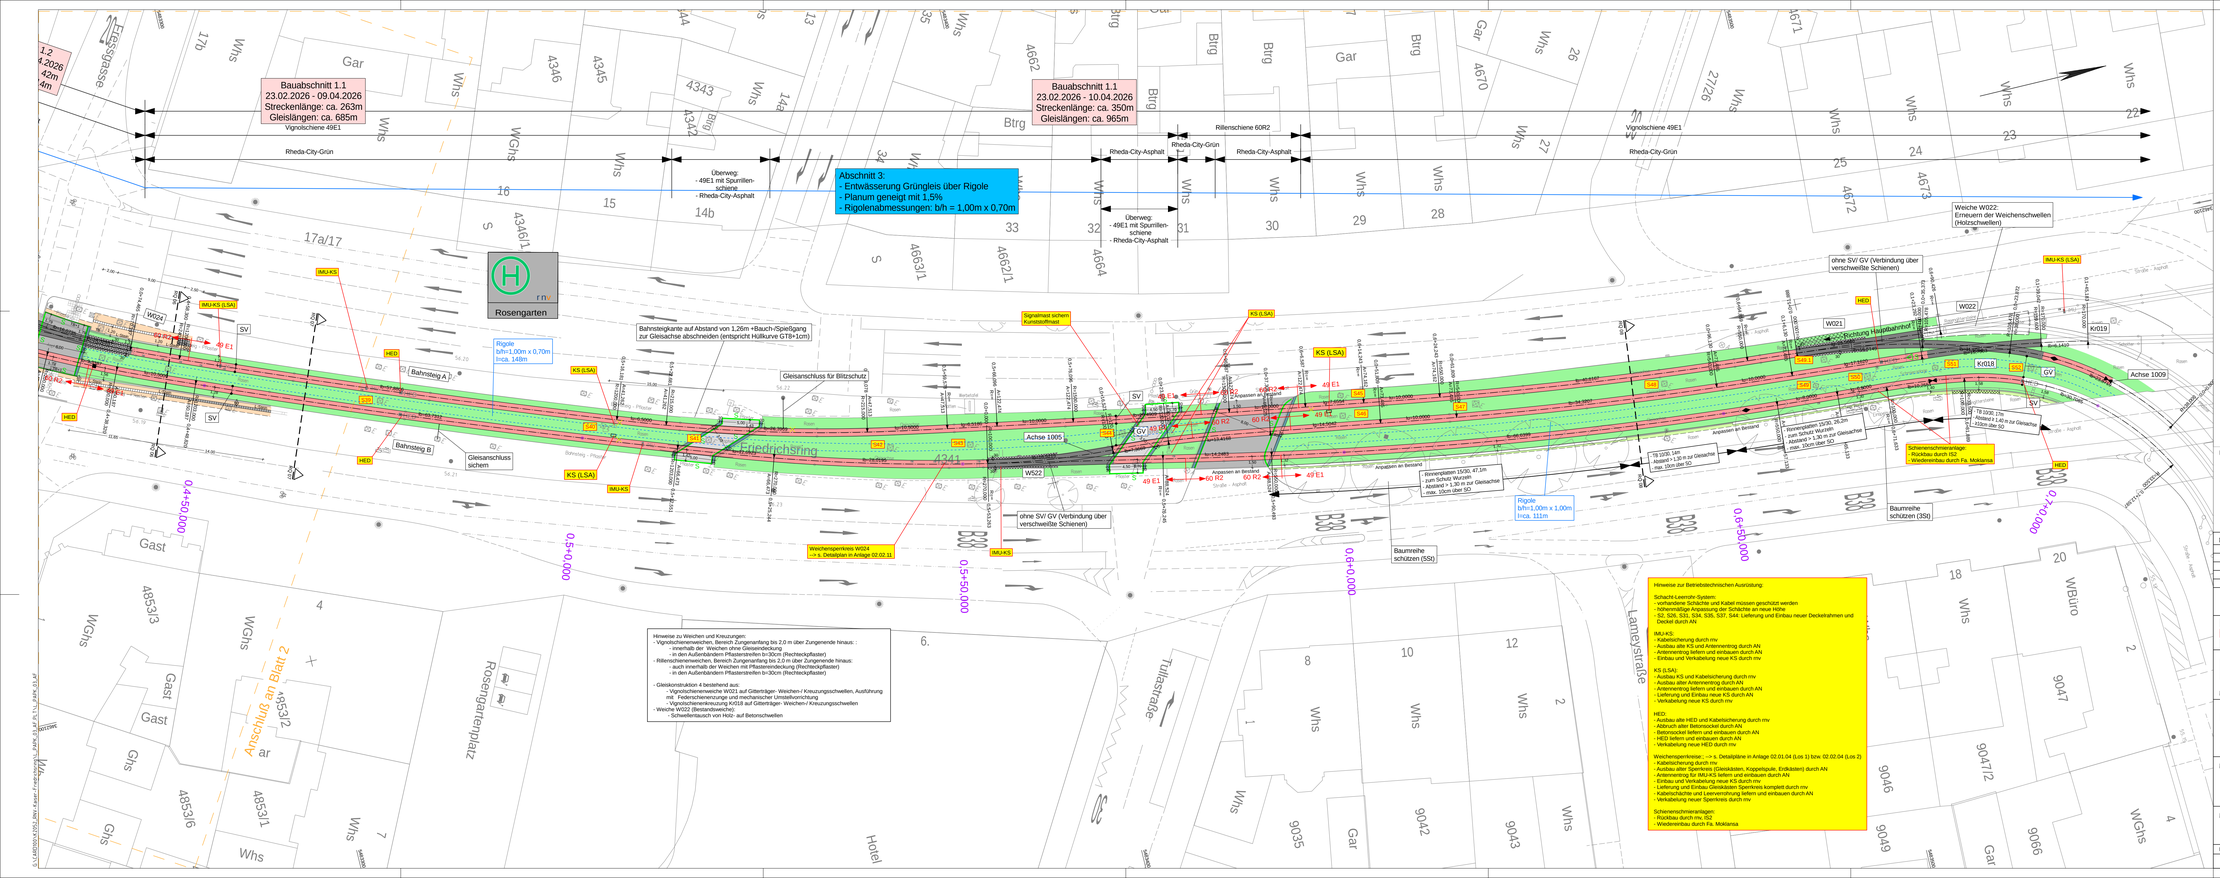

Legende

- Rasengleis
- Gleis mit Asphaltendeckung
- Schotterbett
- Tiefbord
- Einzelleiter
- Pflastestreifen (Rechteckpflaster)
- Rinnenplatten in Überwegen
- Rasengittersteine
- Bahnsteigkante
- BLS Neu
- BLS Aus- und Wiedereinbau
- Gleisentwässerungskasten
- Entwässerungsleitung mit Fließrichtung
- Rigole
- Überweg Asphalt
- Gehwegplatten
- Kleinpflaster
- Grünfläche
- Verbundpflaster
- SV Schienenverbinder
- GV Gleisverbinder
- Schienenentwässerungskasten
- Einbauten nachrichtlich
- Abbruch Einbauten

Lageskizze

Nr.	Art der Änderung bzw. Ergänzung	Datum	Zeichen

NUR GÜLTIG FÜR DIE AUSSCHREIBUNG

MV Mannheimer Verkehrs GmbH
68165 Mannheim
D7, 2a-4
Tel. 0621/465-0

Anlage: 2.2.2
Blätter: 2 Blatt: 2

rnv GmbH
68165 Mannheim
Möhlstraße 27
Tel. 0621/460-0

Plan-Nr.:

	Datum	Name
bearb.		
gepr.		

Mannheim, den .....

Bearbeitet im Auftrag der Rhein-Neckar-Verkehr-GmbH

Mailänder Consult

Mailänder Consult GmbH
Mathystraße 13 76133 Karlsruhe
T 0721 93280-0 F 0721 93280-10

	Datum	Name
bearb.	09.2024	NM/ Bra
gez.	09.2024	NM/ Bla
gepr.		

Karlsruhe, den .....

Projekt-Nr.: K2052

Maßnahme:

Stadtbahn Mannheim

M418: Gleiserneuerung am Kaiser- und Friedrichsring

Maßstab: 1:250

Plan-Bezeichnung.:

Lageplan Los 2

Höhensystem: NN (DHHN12)/ Lagesystem: GK (Landesvermessung)

Größe: 135.0x 46.0

Ausgabe vom: 12.05.2025