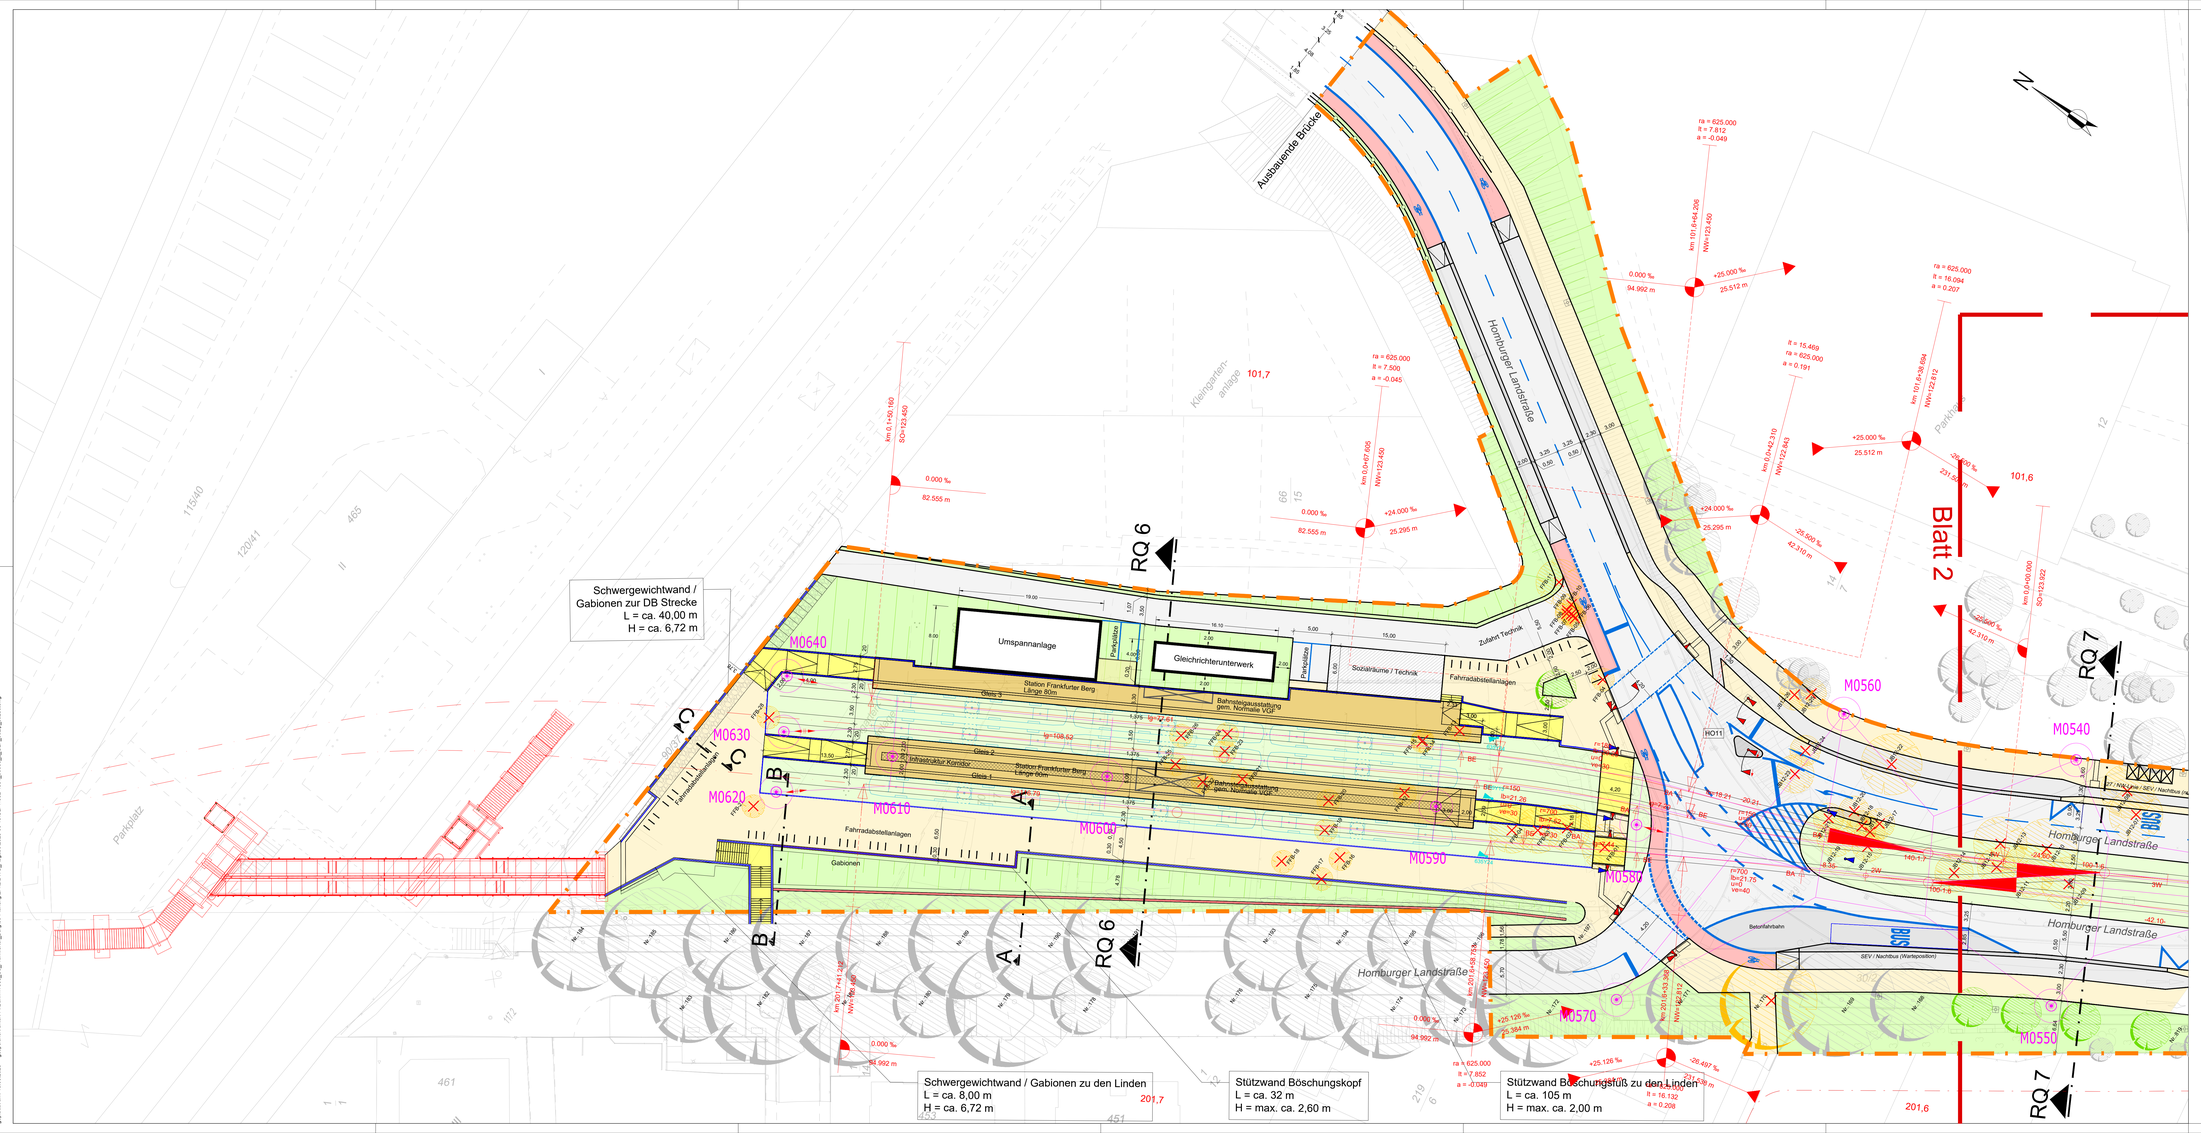

Art der Änderung	Index	Datum	gezeichnet	geprüft
Anmerkungen aus AGV (11.04.2023) übernommen	a	02.05.2023	TS	Kli
- Anpassung der Stadtbahntrasseung: Weichenvorfeld FFM-Berg, Bereich unter A661	b	28.03.2024	KD	Skr
- Nachrichtliche Übernahme Signallageplane T+T				
- VGF-Signale nachrichtlich ergänzt/aktualisiert				
- Maststandorte für Fahrleitung ergänzt/aktualisiert				
- Beleuchtungsmaste ohne Planung nach Regelvorgabe nachrichtlich übernommen				
- Knotenpunkt Haltestelle FFM-Berg: Verkehrsinsel für einen weiteren LSA-Standort ergänzt, Aufstrich für den Radfahrenden in Richtung Station FFM-Berg ergänzt				
- Knotenpunkt Jean-Monnet-Straße: geometrische Anpassung				
- Knotenpunkt Stichstraße: Anpassung zur Darstellung Aufstellung (zwei Pkw)				
- Ing. Bauwerke ergänzt: Stütz- und Treppenbauwerke Station FFM-Berg, Stützwand Anleger Hagebutterweg, Stützwand Bereich Safar				
- Bereich Bundespolizei: Fußgängerfurt bis Gehweghinterkante angepasst, Radweg über Rampe auf G-Niveau (Stellort)				
- Anpassungen an Gleisplanung an der Endstation FFM-Berg				
- Anpassungen an den Stationsmasten				
- Geometrische Anpassung der Knotenpunkte infolge der Schleppkurvenberechnung				
- Anpassung der Fußgängerquerung unter der A661, Verschiebung Fahrbahnaufteilung				
- Entfall von 3 Bäumen: Bereich Knotenpunkt Am Dachsberg, nördlich Knotenpunkt Jean-Monnet-Straße				
- Knotenpunkt Berkersheimer Weg: Anpassung Radverkehrsführung				
- Anpassungen gemäß Prüfanmerkungen Vorplanung	c	28.06.2024	KM	Skr
- Standort Gleichrichterunterwerk, Umspannanlage	d	13.06.2025	IK	Skr

Regierungspräsidium Darmstadt-Technische Aufsichtsbehörde

Ort: Darmstadt Datum:
Betriebsleiter gem.§§ 8 und 9 BOStrab

Ort: Frankfurt am Main Datum:
Prüfingenieur/ Prüfstatiker

Ort: Datum:
Bauherrnvertretung
Verkehrsgesellschaft
Frankfurt am Main

Ort: Frankfurt am Main Datum: Datum: (FBL)

Unterlage Nr.: U 5.8

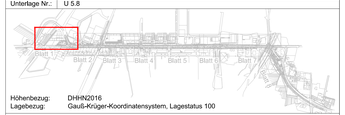

Höhenbezug: DHHN2016
Lagebezug: Gauß-Krüger-Koordinatensystem, Lagestatus 100

STADT FRANKFURT AM MAIN DER MAGISTRAT
Amt für Straßenbau und Erschließung
Adam-Riese-Straße 25
60327 Frankfurt am Main

Verkehrsgesellschaft Frankfurt am Main mbH
Kurt-Schumacher-Str.8
60311 Frankfurt am Main mbH

Planersteller:
gez. Skrbek
Frankfurt am Main, 06.06.2025
Schüßler-Plan Ingenieurgesellschaft mbH
Lindleystraße 11, 60314 Frankfurt am Main

Projekt:
U-Bahnstrecke U5
Verlängerung Frankfurter Berg

Planungsphase:	Grundstrecke	Teilabschnitt	Gewerk
Vorplanung	43	4332-4331	GLP

Bezeichnung:	Name	Datum	Anlage	
Verkehrsanlage	bearb.	KM	04.04.23	Blattnr. 1
Blatt 1	geprueft	PS	04.04.23	Maßstab 1:250
	genehm.	Kli	04.04.23	Projekt

Plannummer:
4332-4331_00000_2_GLP_002lp_d0250

Index d

Plangr. 1350x594

gespeichert am: 13.06.2025 gespeichert unter: P:\Baen\17566_U5_Frankfurter_Berg\05-Planung\Pro\DWG_Abgabe\2025-06-13\GLP\4332-4331_00000_2_GLP_002lp_d0250.dwg