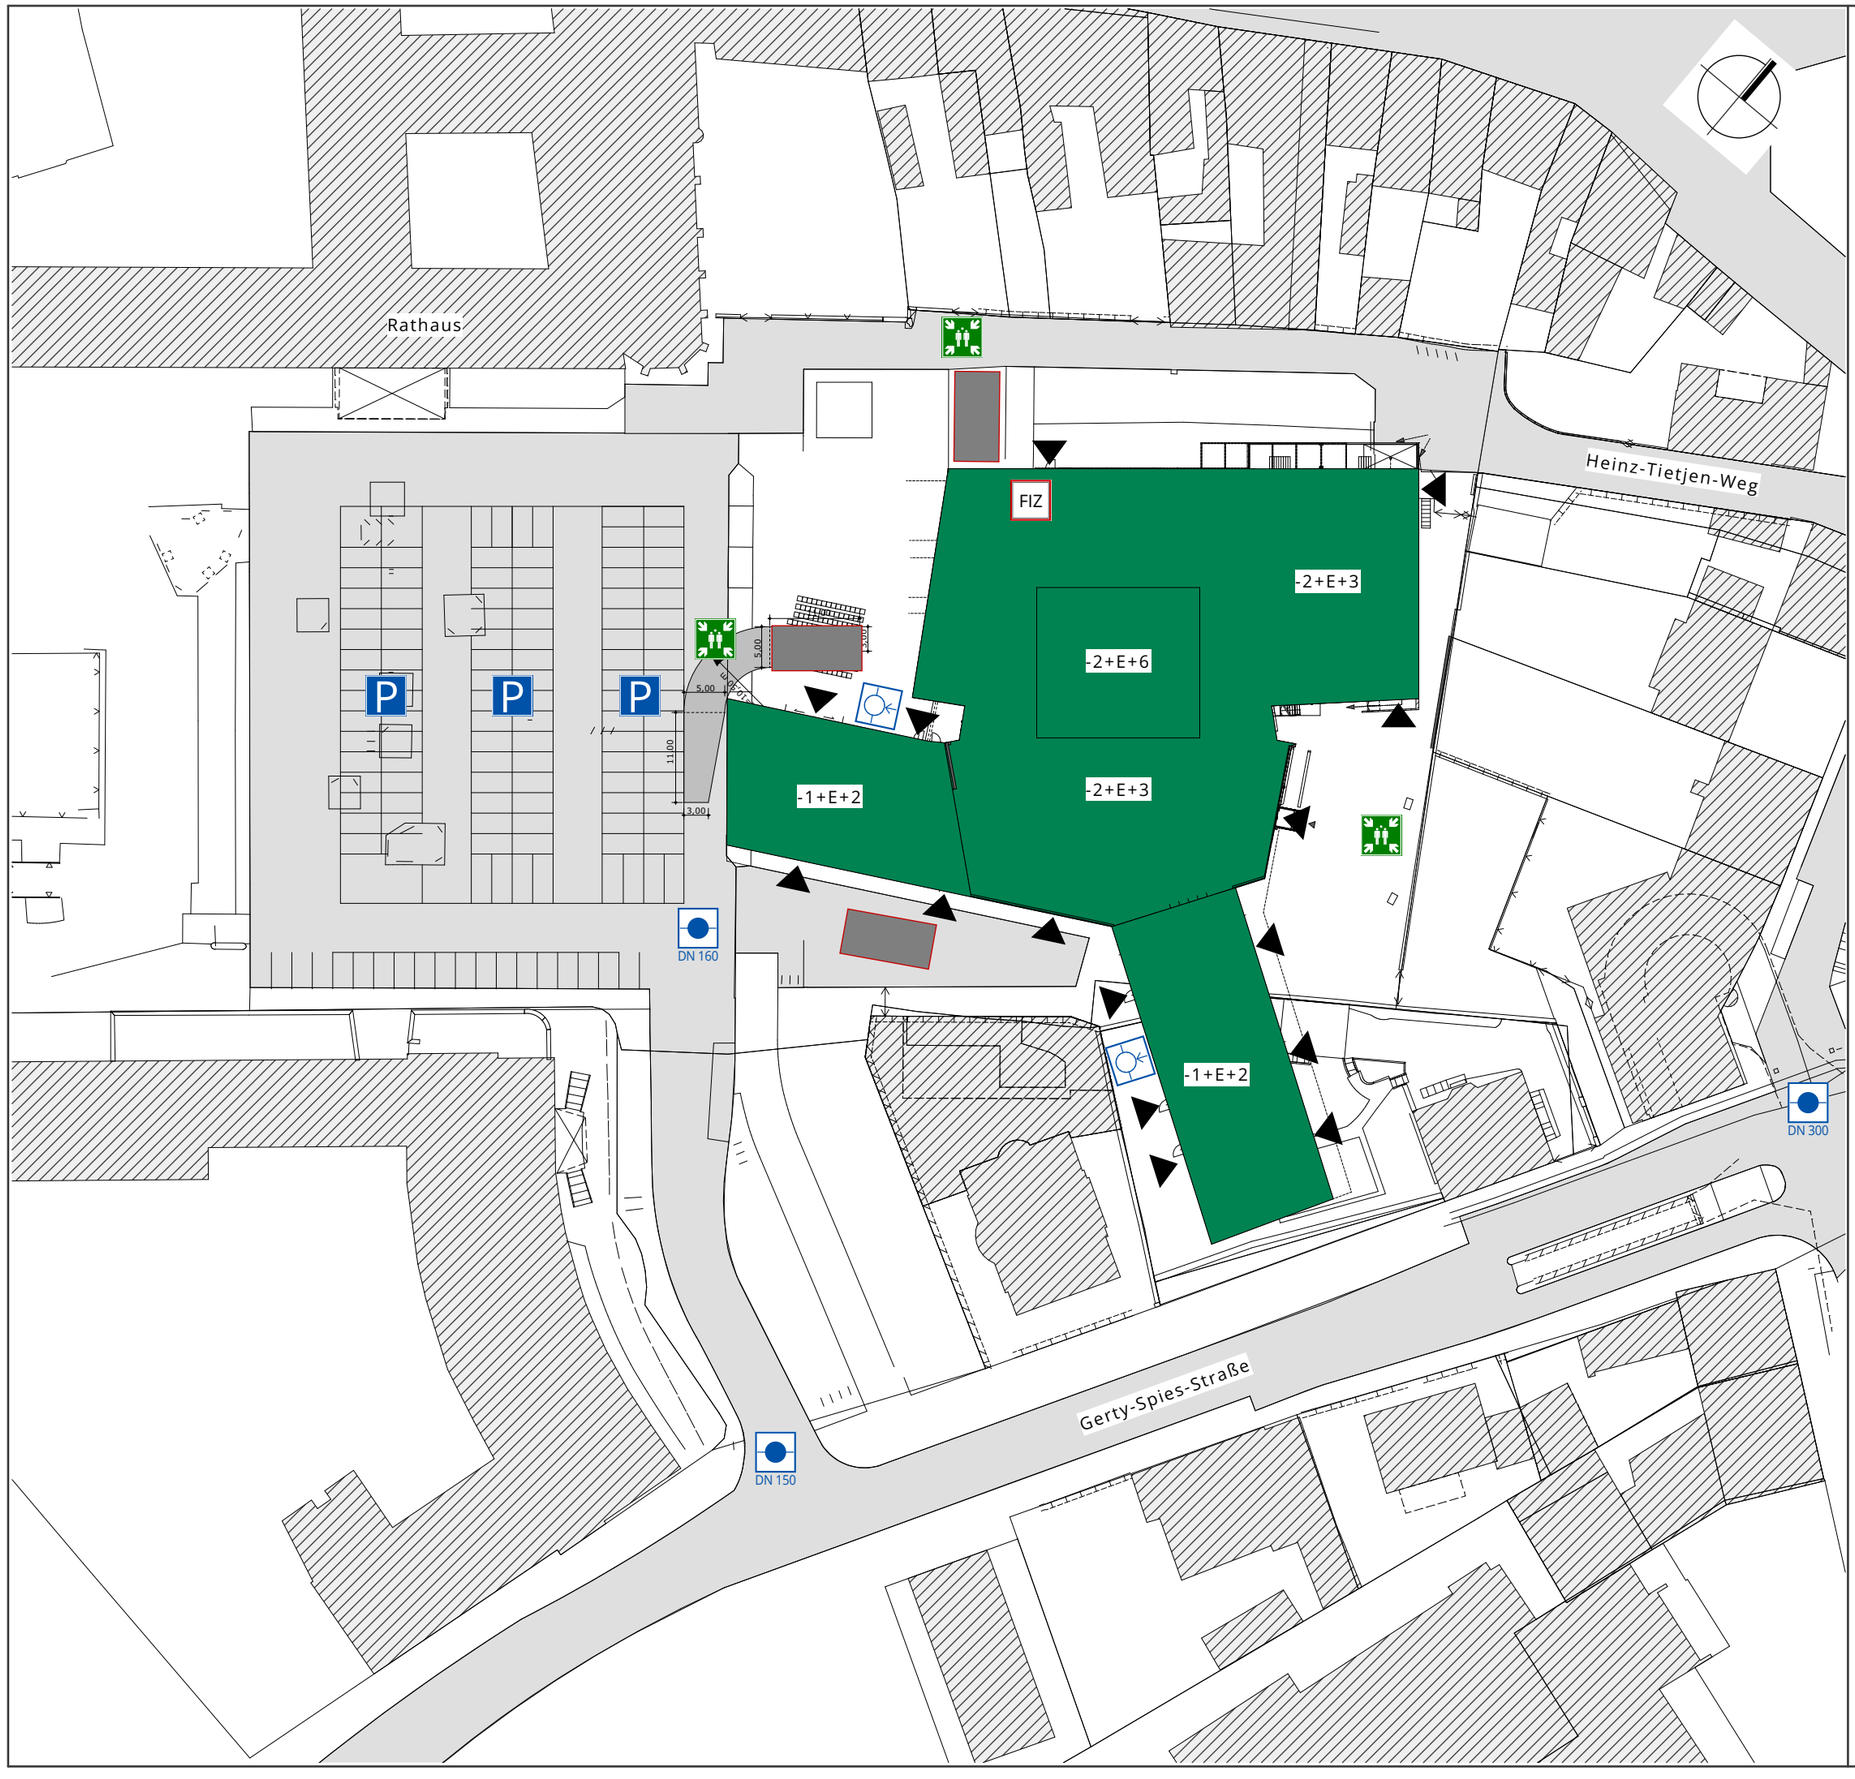


Legende

- Flächen für die Feuerwehr
- Feuerwehrbewegungsfläche (7m x 12m)
- Nachbarbebauung
- Betrachtetes Gebäude
- Nebenzugang
- Parkplatz
- Sammelstelle (Evakuierung)
- Unterflurhydrant mit Dimension (DN 100)
- Feuerwehrinformationszentrale (Brandmeldeanlage) (FIZ)
- Trockene Steigleitung (Einspeisung)

Dieser Plan gilt nur in Verbindung mit dem unten angegebenen Brandschutzkonzept und den zugehörigen Nachträgen zum Brandschutzkonzept (vgl. Planindex).

Bauteilqualitäten und -abmessungen sind örtlich zu prüfen.

Index

Nr.	Datum	Inhalt	Gez.

IfBW Ingenieurbüro für Brandschutz Wuppertal GmbH
Alsenstraße 14
D-42103 Wuppertal
www.ifbw.eu

Anlage 1 zum Brandschutzkonzept

Projekt:
Theater Trier
Am Augustinerhof 3
D-54290 Trier

Genehmigungsplanung Lageplan	Maßstab: 1:750	Gezeichnet: tb
Datum: 24.10.2025	Blattgröße: 420x297 mm	Datei: 2505166_251021_BSK.pln