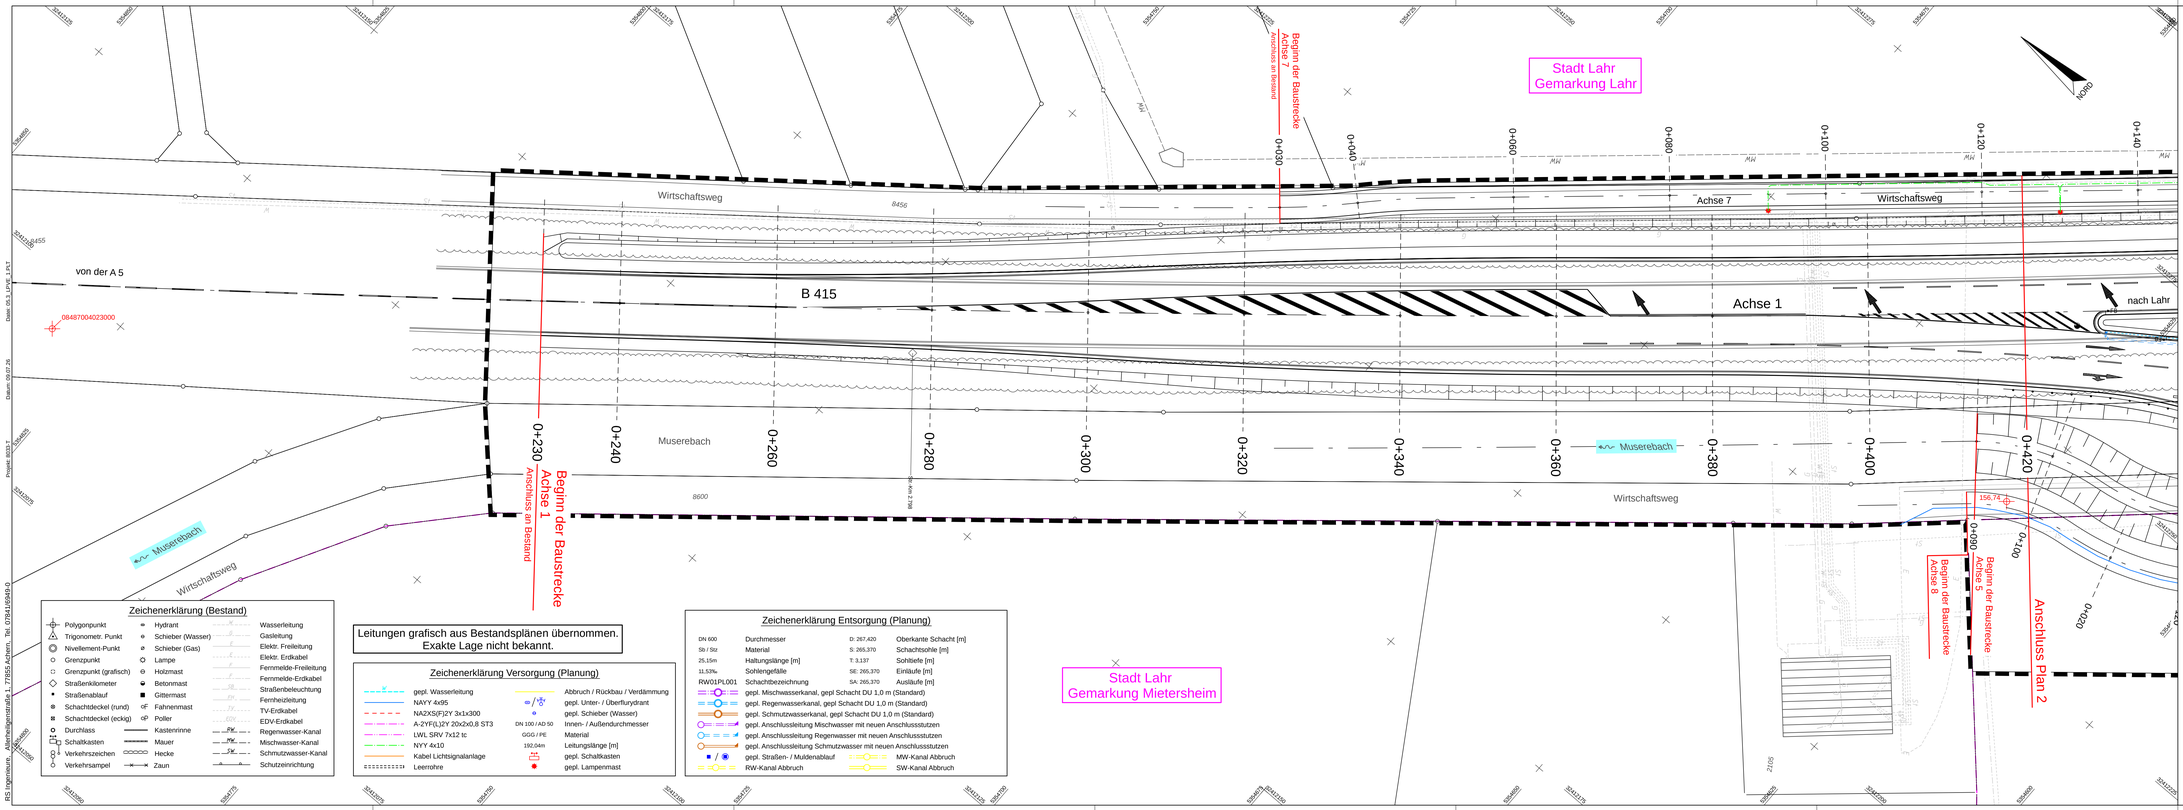

Stadt Lahr
Gemarkung Lahr
Stadt Lahr
Gemarkung Mietersheim
NORD
Wirtschaftsweg
Achse 7
Achse 1
B 415
von der A 5
nach Lahr
0844870044023000
Beginn der Baustrecke
Achse 7
Anschluss an Bestand
0+030
0+040
0+060
0+080
0+100
0+120
0+140
Beginn der Baustrecke
Achse 1
Anschluss an Bestand
0+230
0+240
0+260
0+280
0+300
0+320
0+340
0+360
0+380
0+400
0+420
Muserebach
Wirtschaftsweg
156,74
Beginn der Baustrecke
Achse 8
0+090
Beginn der Baustrecke
Achse 5
0+100
0+020
Anschluss Plan 2
Leitungen grafisch aus Bestandsplänen übernommen.
Exakte Lage nicht bekannt.
Zeichenerklärung (Bestand)
Polygonpunkt
Trigonometr. Punkt
Nivellement-Punkt
Grenzpunkt
Grenzpunkt (grafisch)
Straßenkilometer
Straßenablauf
Schachtdeckel (rund)
Schachtdeckel (eckig)
Durchlass
Schaltkasten
Verkehrszeichen
Verkehrsampel
Hydrant
Schieber (Wasser)
Schieber (Gas)
Lampe
Holzmast
Betonmast
Gittermast
Fahnenmast
Poller
Kasteninne
Mauer
Hecke
Zaun
Wasserleitung
Gasleitung
Elektr. Freileitung
Elektr. Erdkabel
Fernmelde-Freileitung
Fernmelde-Erdkabel
Straßenbeleuchtung
Fernheizleitung
TV-Erdkabel
EDV-Erdkabel
Regenwasser-Kanal
Mischwasser-Kanal
Schmutzwasser-Kanal
Schutzeinrichtung
Zeichenerklärung Versorgung (Planung)
gepl. Wasserleitung
NAYY 4x95
NA2XS(F)2Y 3x1x300
A-2YF(L)2Y 20x2x0,8 ST3
LWL SRV 7x12 tc
NAYY 4x10
Kabel Lichtsignalanlage
Leerrohre
Abbruch / Rückbau / Verdämmung
gepl. Unter- / Überflurydrant
gepl. Schieber (Wasser)
Innen- / Außendurchmesser
Material
Leitungslänge [m]
gepl. Schaltkasten
gepl. Lampenmast
Zeichenerklärung Entsorgung (Planung)
DN 600 Durchmesser
Sti / Sti Material
25,15m Haltungslänge [m]
11,53‰ Sohlengefälle
RW01PL001 Schachtbezeichnung
D: 267,420 Oberkante Schacht [m]
S: 265,370 Schachtsohle [m]
T: 3,137 Sohltiefe [m]
SE: 265,370 Einläufe [m]
SA: 265,370 Ausläufe [m]
gepl. Mischwasserkanal, gepl Schacht DU 1,0 m (Standard)
gepl. Regenwasserkanal, gepl Schacht DU 1,0 m (Standard)
gepl. Schmutzwasserkanal, gepl Schacht DU 1,0 m (Standard)
gepl. Anschlussleitung Mischwasser mit neuen Anschlussstutzen
gepl. Anschlussleitung Regenwasser mit neuen Anschlussstutzen
gepl. Anschlussleitung Schmutzwasser mit neuen Anschlussstutzen
gepl. Straßen- / Muldenablauf
RW-Kanal Abbruch
MW-Kanal Abbruch
SW-Kanal Abbruch
RS Ingenieure Abschleppstraße 1 77855 Achern Tel. 07841/6949-0
Datei: 65.1_Lahr_1_1.vt7
Datum: 09.07.26
Projekt: 8033.T
Plot: 1:250
Beratende Ingenieure VBI Bauingenieurbüro
D-77855 Achern
Abschleppstraße 1
Telefon 07841/6949-0
info@rs-ingenieure.de
RS INGENIEURE
Stadt Lahr
Straßenbauverwaltung Baden-Württemberg
REGIERUNGSPRÄSIDIUM FREIBURG
Index
Art der Änderung
Datum
Name
Anfangsstation 7 6 1 2 0 0 8 7 6 2 0 1 7 2 7 5 0
Endstation 7 6 1 2 0 0 8 7 6 2 0 1 7 3 4 5 5
Lagesystem: UTM
Höhensystem: NHN (DHHN2016)
DE_DHHN
Kataster Stand: 11 / 2025
Bestandsvermessung: 07 / 2025
AUSFÜHRUNGSPLANUNG
Straße: B 415
Ort: Lahr
Unterlage 5.3 Lageplan
Blatt-Nr. 1
Ver- und Entsorgung
Maßstab: 1:250
PSP-Element-Nr. :
Bundesstraße 415
Neubau eines Knotenpunkts zur Anbindung des Neubaus Ortenau Klinikum in Lahr
Bau-km 0+230 - 0+420
Aufgestellt:
Stadtverwaltung Lahr
Amt für Grün, Umwelt und Tiefbau
Abt. Tiefbau
Lahr, den
VORABZUG
Achern, den 30.10.2026
Nur zur Aussprache
Geobasisdaten © Landesamt für Geoinformation und Landentwicklung Baden-Württemberg
Geofachdaten © Landesanstalt für Umwelt, Messungen und Naturschutz Baden-Württemberg