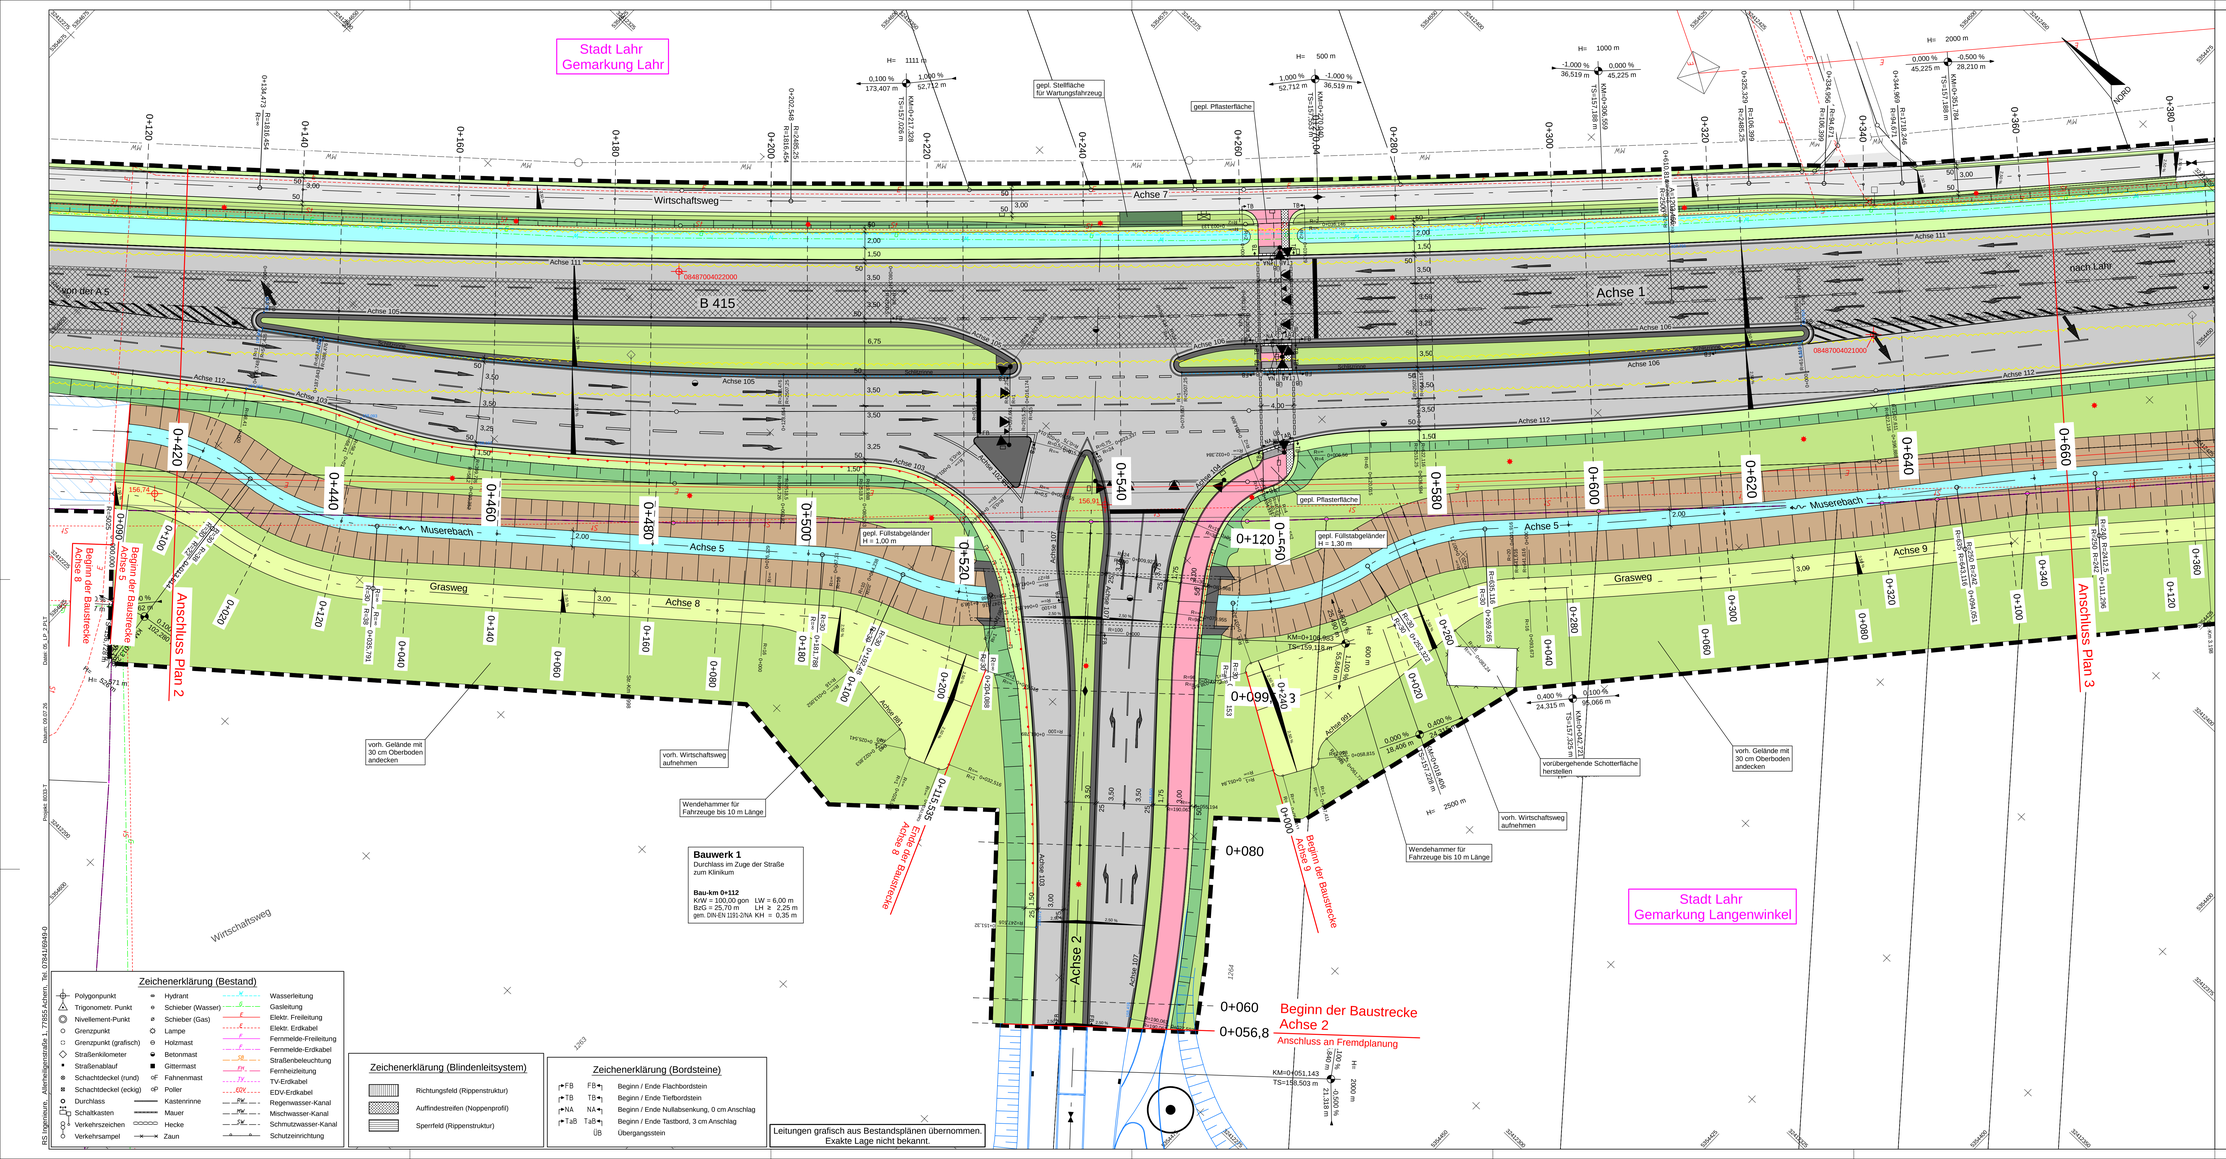


Bauwerk 1
Durchlass im Zuge der Straße zum Klinikum

Bau-km 0+112
KrW = 100,00 gon LW = 6,00 m
BzG = 25,70 m² LH = 2,25 m
gem. DIN-EN 1191-2/NA KH = 0,35 m

Zeichenerklärung (Bestand)

- Polygonpunkt
- Trigonometr. Punkt
- Nivellement-Punkt
- Grenzpunkt
- Grenzpunkt (grafisch)
- Straßenkilometer
- Straßenablauf
- Schachtdeckel (rund)
- Schachtdeckel (eckig)
- Durchlass
- Schaltkasten
- Verkehrszeichen
- Verkehrsampel
- Hydrant
- Schieber (Wasser)
- Schieber (Gas)
- Lampe
- Holzmast
- Betonmast
- Gittermast
- Fahnenmast
- Poller
- Kastenrinne
- Mauer
- Hecke
- Zaun
- Wasserleitung
- Gasleitung
- Elektr. Freileitung
- Elektr. Erdkabel
- Fernmelde-Freileitung
- Fernmelde-Erdkabel
- Straßenbeleuchtung
- Fernheizleitung
- TV-Erdkabel
- EDV-Erdkabel
- Regenwasser-Kanal
- Mischwasser-Kanal
- Schmutzwasser-Kanal
- Schutzeinrichtung

Zeichenerklärung (Blindenleitsystem)

- Richtungsfeld (Rippenstruktur)
- Auffindestreifen (Noppenprofil)
- Sperrfeld (Rippenstruktur)

Zeichenerklärung (Bordsteine)

- FB Beginn / Ende Flachbordstein
- TB Beginn / Ende Tiefbordstein
- NA Beginn / Ende Nullabsenkung, 0 cm Anschlag
- TaB Beginn / Ende Tastbord, 3 cm Anschlag
- ÜB Übergangsstein

Zeichenerklärung (Planung)

- Einschnittsböschung
- Entwässerungsmulde
- Bankett
- Fahrbahn
- Bankett
- Dammböschung
- Straßennebenfläche
- Gehweg
- Geh- und Radweg
- Wirtschaftsweg (versiegelt)
- Pflasterfläche
- Grasweg / Pflegeweg
- Rasengittersteine
- Fräsfläche
- Rekultivierung
- gepl. Straßenablauf
- gepl. Muldenablauf
- gepl. Kontrollschacht
- 2,50 % Fahrbahnquerneigung
- Hochpunkt
- Tiefpunkt
- Tangentenschnittpunkt mit Angabe von Gefälle(-) und Steigung(+) in Prozent, Länge der Gefällstrecken und Halbmesser
- Abbruch / Rückbau / Rodung
- Fremdplanung
- Geltungsbereich B-Plan

RS INGENIEURE	Beratende Ingenieure VBI Bauingenieurbüro	D-77855 Achern Alleiheiligenstraße 1 Telefon 07841/6949-0 info@rs-ingenieure.de	25.8033.T
			bearbeitet: Sep. 25
			gezeichnet: Okt. 25
			geprüft
			Datum: Huber
			Name: Meyer

Stadt **Lahr** L

Straßenbauverwaltung Baden-Württemberg
REGIERUNGSPRÄSIDIUM FREIBURG

Index	Art der Änderung	Datum	Name

	von Netzknoten										bis Netzknoten										Station					
Anfangsstation	7	6	1	2	0	0	8				7	6	6	2	0	1	7				2	7	5	0		
Endstation	7	6	1	2	0	0	8				7	6	6	2	0	1	7				3	4	5	5		

Lagesystem: UTM ☒ | GK ☐ | Kataster Stand: 11 / 2025
Höhensystem: NHN (DHHN2016) ☒ | NHN (DHHN92) ☐ | Bestandsvermessung: 07 / 2025

AUSFÜHRUNGSPLANUNG

Straße: B 415
Ort: Lahr

Unterlage 5 Lageplan | Blatt-Nr. 2

PSP-Element-Nr. :

Maßstab: 1:250

Bundesstraße 415

Neubau eines Knotenpunkts zur Anbindung des Neubaus Ortenau Klinikum in Lahr

Bau-km 0+420 - 0+660

Aufgestellt:
Stadtverwaltung Lahr
Amt für Grün, Umwelt und Tiefbau
Abt. Tiefbau

Lahr, den

VORABZUG
Achern, den 30.10.2026

Nur zur Ausschreibung

Geobasisdaten © Landesamt für Geoinformation und Landesvermessung Baden-Württemberg
Geofachdaten © Landesamt für Umwelt, Messungen und Naturschutz Baden-Württemberg

RS Ingenieure, Alleiheiligenstraße 1, 77855 Achern, Tel. 07841/6949-0
Datei: 05_LP_2.pc
Datum: 09.07.26
Projekt: 8033.T