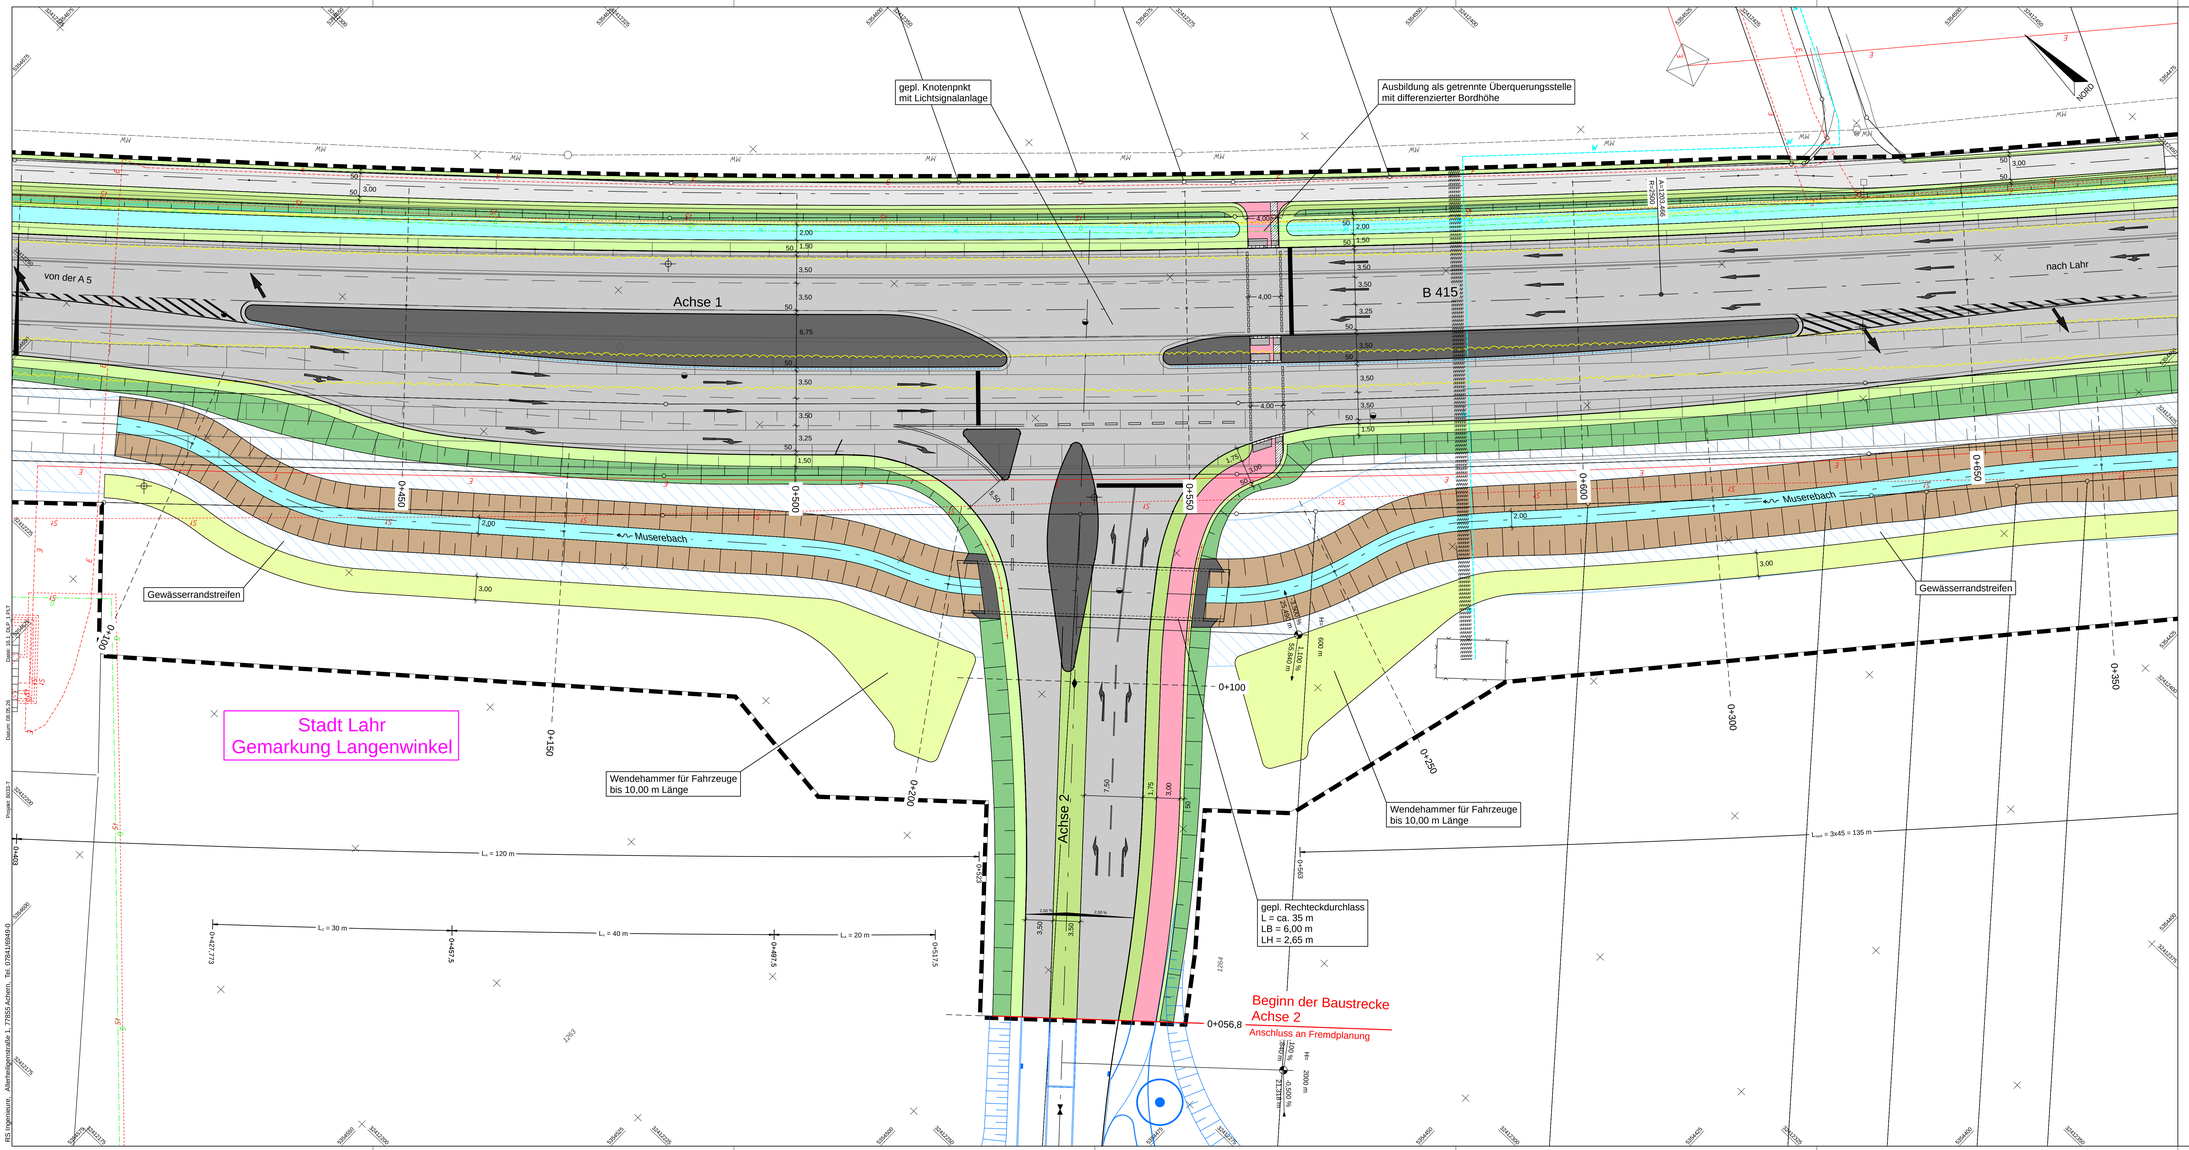


Zeichenerklärung (Blindenleitsystem)

- Richtungsfeld (Rippenstruktur)
- Auffindestreifen (Noppenprofil)
- Sperrfeld (Rippenstruktur)

Zeichenerklärung (Bestand)

Polygonpunkt	Hydrant		Wasserleitung
Trigonometr. Punkt	Schieber (Wasser)		Gasleitung
Nivellement-Punkt	Schieber (Gas)		Elektr. Freileitung
Grenzpunkt	Lampe		Elektr. Erdkabel
Grenzpunkt (grafisch)	Holzmast		Fernmelde-Freileitung
Straßenkilometer	Betonmast		Fernmelde-Erdkabel
Straßenablauf	Gittermast		Straßenbeleuchtung
Schachtdeckel (rund)	Fahnenmast		Fernheizleitung
Schachtdeckel (eckig)	Poller		TV-Erdkabel
Durchlass	Kastenrinne		EDV-Erdkabel
Schaltkasten	Mauer		Regenwasser-Kanal
Verkehrszeichen	Hecke		Mischwasser-Kanal
Verkehrsampel	Zaun		Schmutzwasser-Kanal
			Schutzeinrichtung

Zeichenerklärung (Planung)

- Einschnittsböschung
- Entwässerungsmulde Bankett
- Fahrbahn
- Bankett
- Dammböschung
- Straßennebenfläche
- Gehweg
- Geh- und Radweg
- Wirtschaftsweg (versiegelt)
- Pflasterfläche
- Grasweg / Pflegeweg
- Rasengittersteteine
- Fräsfläche
- Rekultivierung
- gepl. Straßenablauf
- gepl. Muldenablauf
- gepl. Kontrollschacht
- 2,50 % Fahrbahnquerneigung
- Hochpunkt
- Tiefpunkt
- Tangentenschnittpunkt mit Angabe von Gefälle(-) und Steigung(+) in Prozent, Länge der Gefällstrecken und Halbmesser
- Abbruch / Rückbau / Rodung
- Fremdplanung
- Geltungsbereich B-Plan

Leitungen grafisch aus Bestandsplänen übernommen.
Exakte Lage nicht bekannt.

RS INGENIEURE
Beratende Ingenieure VBI Bauingenieurbüro
D-77855 Achern
Allerheiligenstraße 1
Telefon 07841/6949-0
info@rs-ingenieure.de

		Datum	Name
25.8033.T			
bearbeitet	Sep. 25	Huber	
gezeichnet	Okt. 25	Meyer	
geprüft			

Stadt Lahr

		Datum	Name
bearbeitet			
gezeichnet			
geprüft			

Straßenbauverwaltung Baden-Württemberg
REGIERUNGSPRÄSIDIUM FREIBURG

		Datum	Name
bearbeitet			
gezeichnet			
geprüft			

Index	Art der Änderung	Datum	Name

	von Netzknoten	nächster Netzknoten	Station
Anfangsstation	7 6 1 2 0 0 8	7 6 1 2 0 1 7	2 7 5 0
Endstation	7 6 1 2 0 0 8	7 6 1 2 0 1 7	3 4 5 5

Lagesystem	☒ UTM	☐ GK	Kataster Stand: 11 / 2025
Höhensystem	☒ NHN (DHHN2016)	☐ NHN (DHHN92) ☐ PHN	Bestandsvermessung: 07 / 2025

AUSFÜHRUNGSPLANUNG

Straße: B 415 Ort: Lahr	Unterlage 16.1 Detailplageplan	Blatt-Nr. 1
PSP-Element-Nr. :	Maßstab: 1:250	

Bundesstraße 415

Neubau eines Knotenpunkts zur Anbindung des Neubaus Ortenau Klinikum in Lahr

Aufgestellt:
Stadtverwaltung Lahr
Amt für Grün, Umwelt und Tiefbau
Abt. Tiefbau

Lahr, den

VORABZUG
Achern, den 30.10.2026

Nur zur Ausschreibung

Geobasisdaten © Landesamt für Geoinformation und Landentwicklung Baden-Württemberg
Geofachdaten © Landesamt für Umwelt, Messungen und Naturschutz Baden-Württemberg

RS Ingenieure, Allerheiligenstraße 1, 77855 Achern, Tel. 07841/6949-0