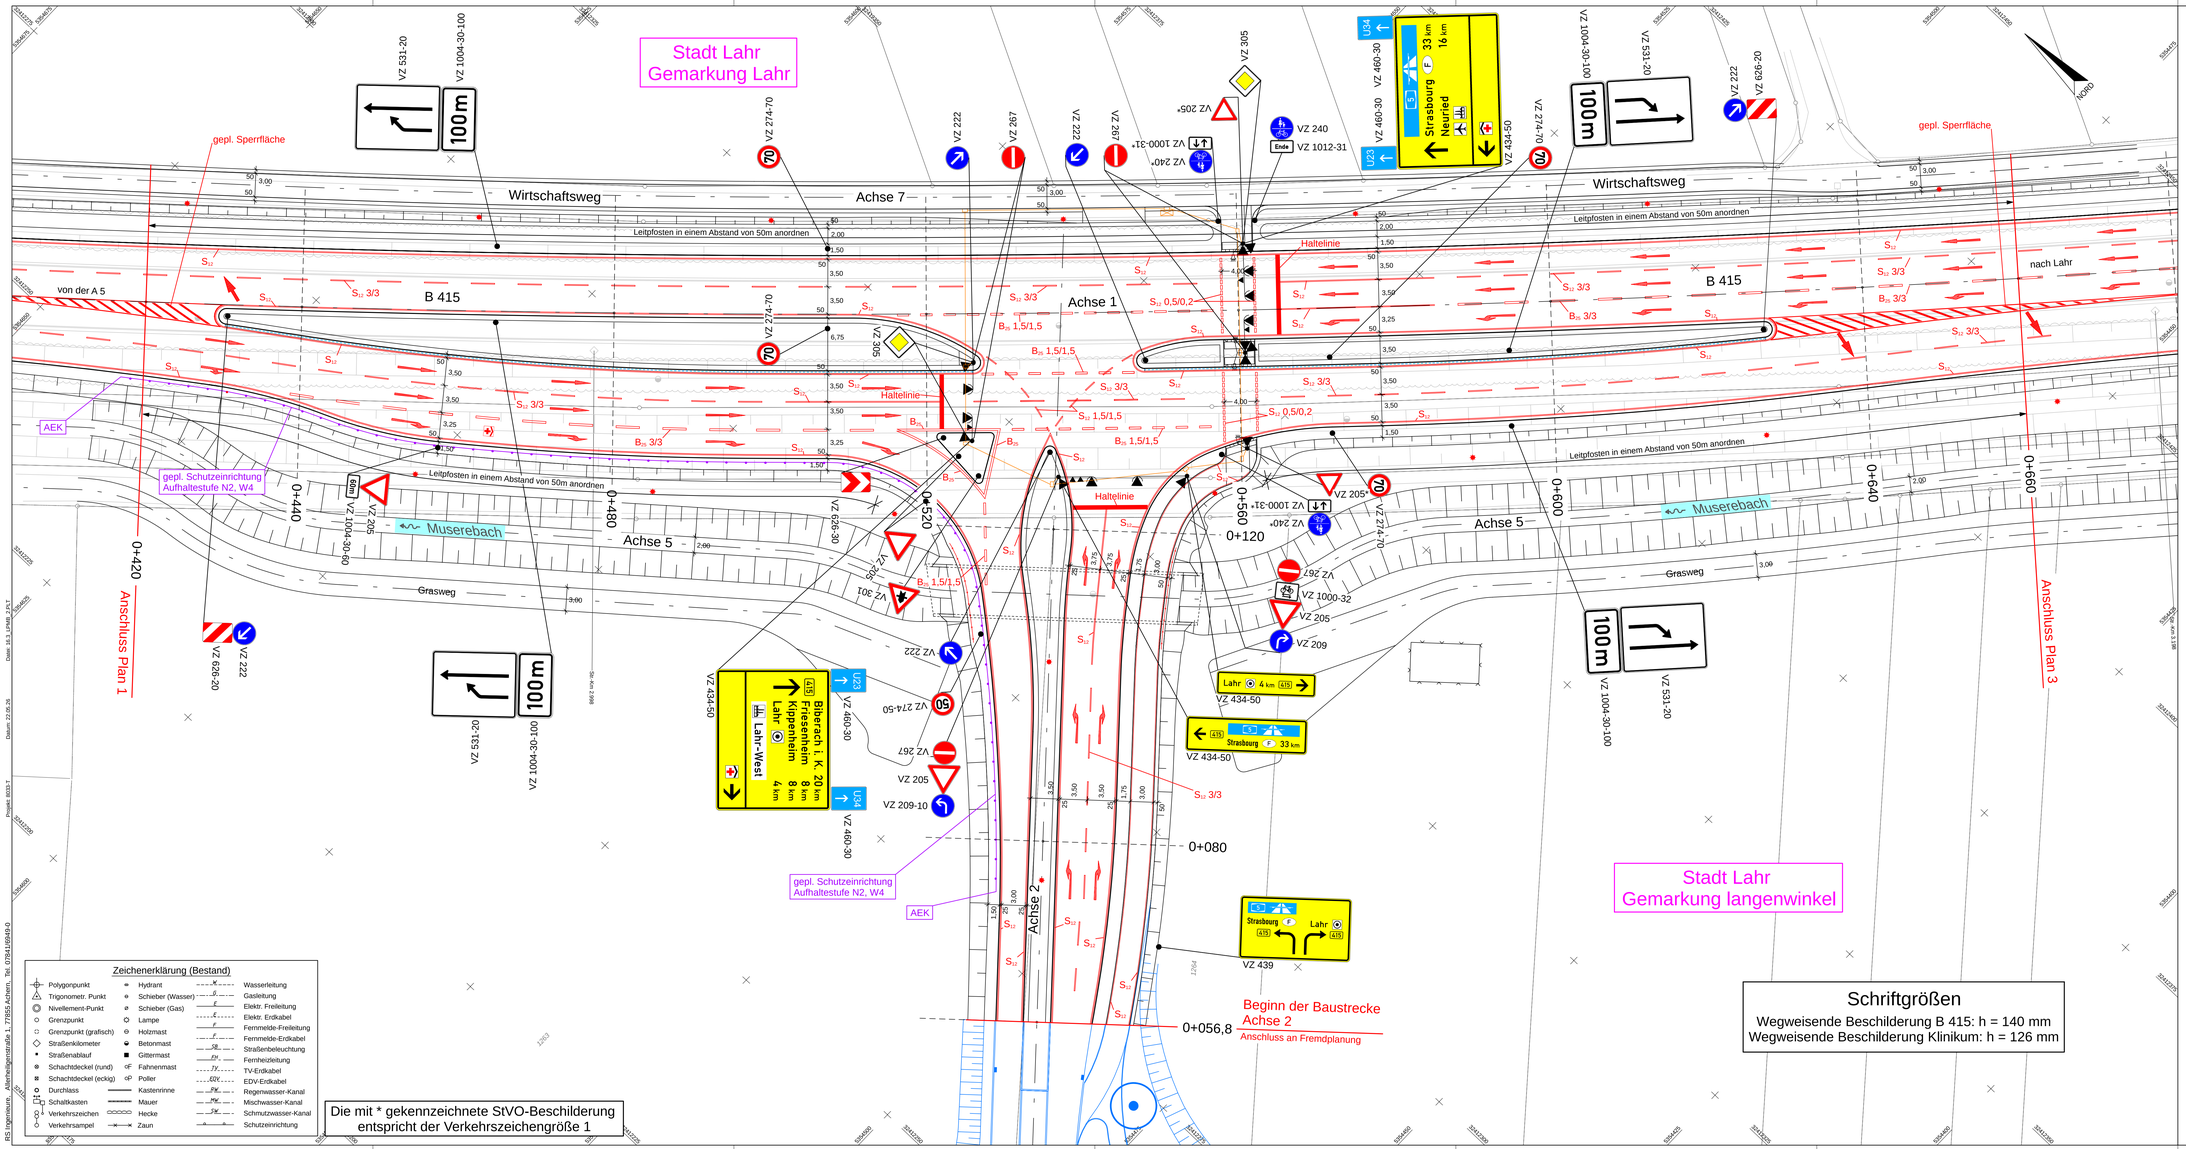


Zeichenerklärung (Planung)

VZ 205 Verkehrszeichen neu
Fahrbahnmarkierung
S_{12} Schmalstrich (12 cm)
B_{25} 1,5/1,5 Breitstrich (25 cm) Strichlänge (m) / Lückenlänge (m)
Piktogramm
Sperrfläche groß
Sperrfläche klein
gepl. Schutzeinrichtung
Anfang- / Endkonstruktion
Trennung unterschiedlicher Schutzeinrichtungssysteme
gepl. Entwässerung
gepl. Steuergerät
gepl. Abzweigkasten
gepl. Leerrohre

Zeichenerklärung (Bestand)

Polygonpunkt
Trigonometr. Punkt
Nivellement-Punkt
Grenzpunkt
Grenzpunkt (grafisch)
Straßenkilometer
Straßenablauf
Schachtdeckel (rund)
Schachtdeckel (eckig)
Durchlass
Schaltkasten
Verkehrszeichen
Verkehrsampel
Hydrant
Schieber (Wasser)
Schieber (Gas)
Lampe
Holzmast
Betonmast
Gittermast
Fahnenmast
Poller
Kastenrinne
Mauer
Hecke
Zaun
Wasserleitung
Gasleitung
Elektr. Freileitung
Elektr. Erdkabel
Fernmelde-Freileitung
Fernmelde-Erdkabel
Straßenbeleuchtung
Fernheizleitung
TV-Erdkabel
EDV-Erdkabel
Regenwasser-Kanal
Mischwasser-Kanal
Schmutzwasser-Kanal
Schutzeinrichtung

RS Ingenieure, Alleinheilgenstraße 1, 77855 Achern, Tel. 07841/69449-0
Datei: 16.3_plan_2.pct
Datum: 22.05.26
Plotter: 8033.T

RS INGENIEURE
Beratende Ingenieure VBI Bauingenieurbüro
D-77855 Achern
Alleinheilgenstraße 1
Telefon 07841/69449-0
info@rs-ingenieure.de

	25.8033.T	Datum	Name
bearbeitet		Sep. 25	Huber
gezeichnet		Okt. 25	Meyer
geprüft			

Stadt Lahr L

Straßenbauverwaltung Baden-Württemberg
REGIERUNGSPRÄSIDIUM FREIBURG

Index	Art der Änderung	Datum	Name

	von Netzknoten	nach Netzknoten	Station
Anfangsstation	7 6 1 2 0 0 8	7 6 1 2 0 1 7	2 7 5 0
Endstation	7 6 1 2 0 0 8	7 6 1 2 0 1 7	3 4 5 5

Lagesystem: UTM | Höhensystem: NHN (DHHN2016) | GK | NHN (DHHN92) | Kataster Stand: 11 / 2025 | Bestandsvermessung: 07 / 2025

AUSFÜHRUNGSPLANUNG

Straße: B 415
Ort: Lahr

Unterlage 16.3 Blatt-Nr. 2
Lageplan Markierung u. Beschilderung

PSP-Element-Nr. :

Maßstab: 1:250

Bundesstraße 415

Neubau eines Knotenpunkts zur Anbindung des Neubaus Ortenau Klinikum in Lahr

Bau-km 0+420 - 0+660

Aufgestellt:
Stadtverwaltung Lahr
Amt für Grün, Umwelt und Tiefbau
Abt. Tiefbau

Lahr, den

VORABZUG
Achern, den 30.10.2026

Geobasisdaten © Landesamt für Geoinformation und Landentwicklung Baden-Württemberg
Geofachdaten © Landesanstalt für Umwelt, Messungen und Naturschutz Baden-Württemberg