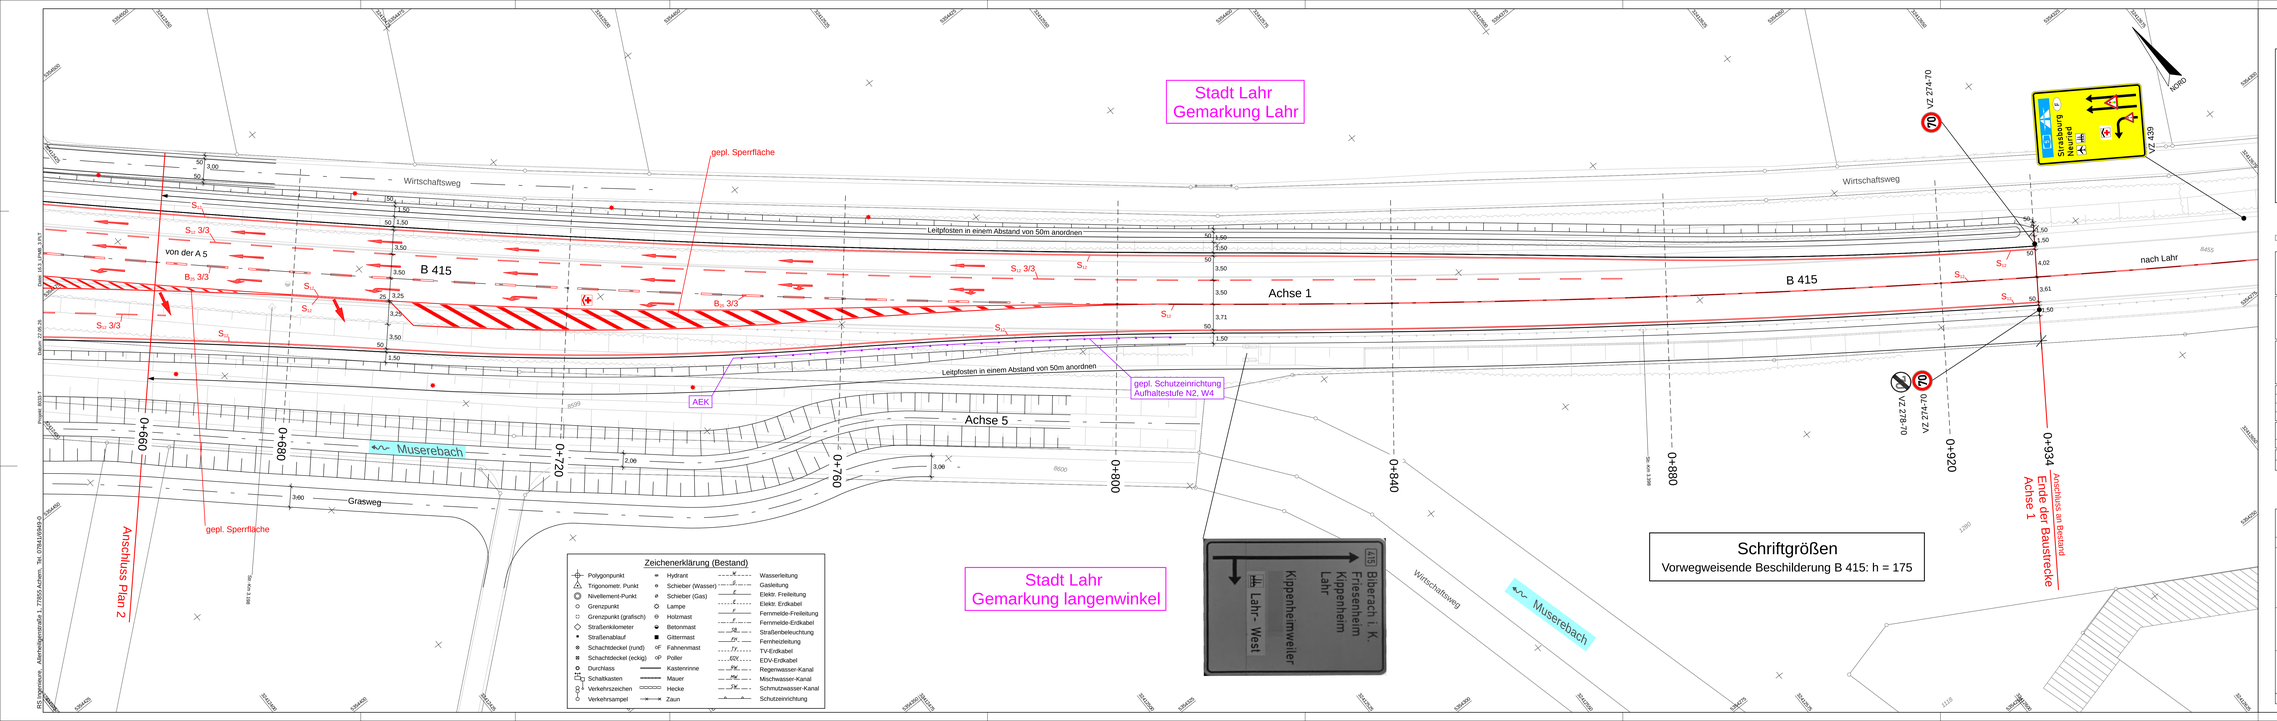


Schriftgrößen

Vorwegweisende Beschilderung B 415: h = 175

Zeichenerklärung (Planung)

VZ 205 Verkehrszeichen neu
Fahrbahnmarkierung
Schmalstrich (12 cm)
Breitstrich (25 cm)
Strichlänge (m) / Lückenlänge (m)
Piktogramm
Sperrfläche groß
Sperrfläche klein
gepl. Schutzeinrichtung
Anfang- / Endkonstruktion
Trennung unterschiedlicher Schutzeinrichtungssysteme
gepl. Entwässerung
gepl. Sinkkasten
gepl. Abzweigkasten
gepl. Leerrohre

RS INGENIEURE
Beratende Ingenieure VBI Bauingenieurbüro
D-77855 Achern
Allerheiligenstraße 1
Telefon 07841/6949-0
info@rs-ingenieure.de

	Datum	Name
bearbeitet	Sep. 25	Hüller
gezeichnet	Okt. 26	Meyer
geprüft		

Stadt Lahr

	Datum	Name
bearbeitet		
gezeichnet		
geprüft		

Straßenbauverwaltung Baden-Württemberg
REGIERUNGSPRÄSIDIUM FREIBURG

Index	Art der Änderung	Datum	Name

	von Netzknoten	Abstand	Netzknoten	Station
Anfangsstation	7 6 1 2 0 0 8		7 6 1 2 0 1 7	2 7 5 0
Endstation	7 6 1 2 0 0 8		7 6 1 2 0 1 7	3 4 5 5

Lagesystem: UTM; GK; Katalster Stand: 11 / 2025
Höhensystem: NHN (DHHN2016); NHN (DHHN2016); Bestandsvermessung: 07 / 2025

AUSFÜHRUNGSPLANUNG

Straße: B 415
Ort: Lahr

Unterlage 16.3 Blatt-Nr. 3
Lageplan Markierung u. Beschilderung
Maßstab: 1:250

PSP-Element-Nr.:

Bundesstraße 415

Neubau des Knotenpunkts zur Anbindung des Neubaus Ortenau Klinikum in Lahr

Bau-km 0+660 - 0+934

Aufgestellt:
Stadtverwaltung Lahr
Amt für Grün, Umwelt und Tiefbau
Abt. Tiefbau

Lahr, den:

VORABZUG
Achern, den 30.10.2026

Geodatenbasis © Landkreis für Geoinformation und Landesvermessung Baden-Württemberg
Geodatenbasis © Landesamt für Umwelt, Messungen und Naturschutz Baden-Württemberg

Nur zur Anhörung

RS Ingenieure, Allerheiligenstraße 1, 77855 Achern, Tel. 07841/6949-0
Datei: 15.1 LPlan_1.PNT
Datum: 22.06.26
Projekt: 8203.7