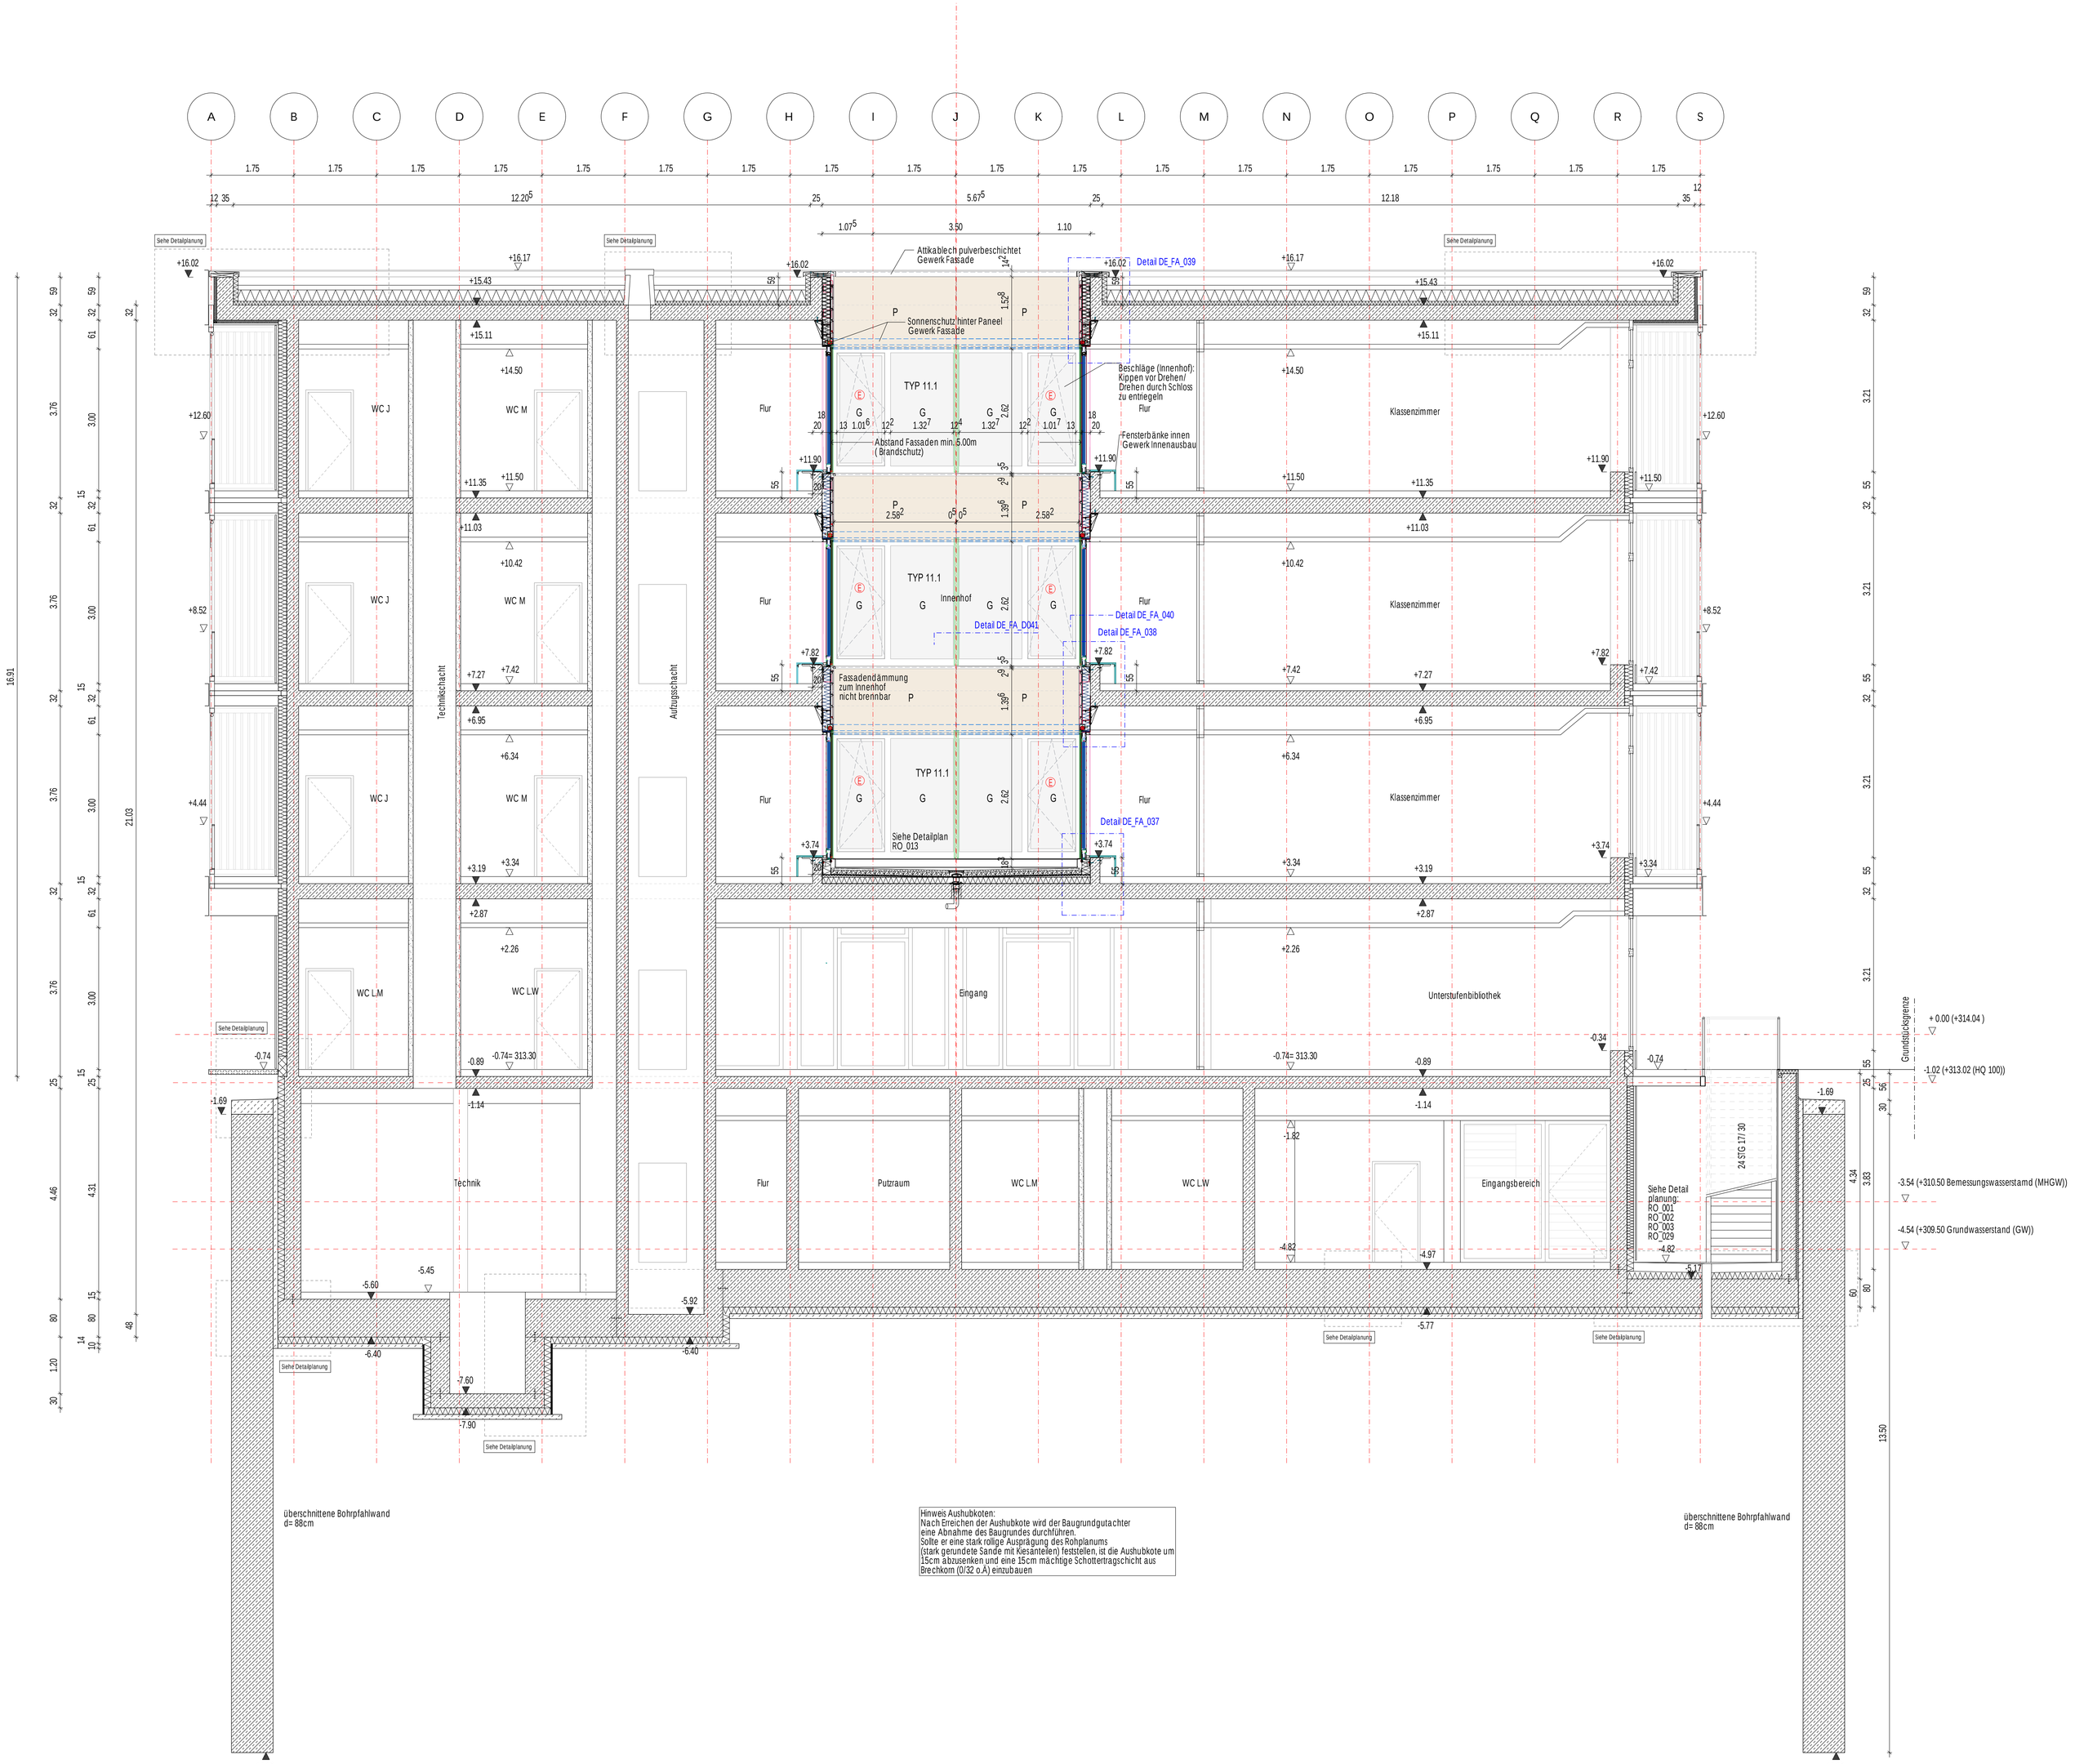

ANFORDERUNGEN FASSADE

SCHALLSCHUTZ

Aussenbauteile der Neubauten
(in eingebautem Zustand)
erf. Rw'>= 30dB
bei Fenstern und Paneelen
erf. Rw,R>= 30dB
erf. Rw >= 32dB
keine Anforderungen an Verkehrsflächen
und Nebenräume

THERMISCHE BAUPHYSIK

Fenster, Fenstertüren
Uw<= 1,0
g- Wert <= 0,40
Dreischeibenverglasung Ug<= 0,60

SOMMERLICHER WÄRMESCHUTZ

Fenster und Verglasungen
Aussenliegendes Sonnenschutzsystem
Fc- Wert<= 0,20
in Verbindung mit 3- fach Verglasung
Sonnenschutzglas
g- Wert ca. 0,40

Sonnenschutzglas
g-Wert ca. 0,40

Aussentüren und Fenster
von Unterrichtsräumen
mit Paneel
Up-Wert <=0,20W/(m²K)

Lichtkuppeln
g-Wert 0,35

Einbau nur nach freigegebener Montageplanung.
Maßangaben sind nur ca. Maße
Alle Maße sind vor Ort zu überprüfen!
Vor Beginn der Fertigung müssen alle
Kontraktionsmaße in Eigenverantwortung auf der Baustelle
ermittelt und in die Montageplanung übernommen werden.
Die Verträglichkeit aller verwendeten Baustoffe untereinander
ist unbedingt zu gewährleisten.

(E) Überlicht mit elektromotorischem Antrieb
Öffnungswinkel max. 30°

INDEX	DATUM	ÄNDERUNG	GEZ	GEPR
E				
D				
C				
B				
A				

KENNZEICHNUNG DER ÄNDERUNG ZUM LETZTEN INDEX

PLANZEICHEN

- STAHLBETON, ORTBETON
- BETON, FERTIGTEILE
- BETON UNBEWEHRT, ESTRICH
- MAUERWERK
- MAUERWERK
- TROCKENBAU
- TROCKENBAU
- BESTAND
- GRUNDLEITUNG
- ABBRUCH
- DA DECKENAUSSPARUNG
- DD DECKENDURCHBRUCH
- FBA FUSSBODENAUSSPARUNG
- FBD FUSSBODENDURCHBRUCH
- WD WANDDURCHBRUCH
- WS WANDSCHUTZ
- WWS WAAGER, WANDSCHUTZ
- KB KERNBOHRUNG;
- DKB DECKENKERNBOHRUNG

BETON- UND MAUERWERKSGÜTE NACH EINZELANGABE STATIK

H	HEIZUNG	BA	BODENABLAUF
L	LÜFTUNG/KLIMA	AD	ABGEHÄNGTE DECKE
S	SANITÄR	LV	LASTVERTEILERPLATTE
E	ELEKTRO	BV	BRANDSCHUTZVERKLEIDUNG
K	KÄLTE	OKRD	OBERKANTE ROHDECKE
OK	OBERKANTE	UKRD	UNTERKANTE ROHDECKE
UK	UNTERKANTE	UZ b/h	UNTERZUG Breite/Höhe
BRH	BRÜSTUNGSHÖHE ROH	UEZ b/h	UEBERZUG Breite/Höhe
RR	REGENROHR	VM	VORMAUERUNG
RFB	ROHFUSSBODEN	NIA	NACH INSTALLATION AUSFÜHRUNG
FFB	FERTIGFUSSBODEN	RA	ROHBAUACHSE

HÖHENANGABEN: ▽ OK FERTIG ▼ OK ROH △ UK FERTIG ▲ UK ROH (B) BESTANDSKOTE

HINWEIS:

DIESER PLAN IST NUR IN VERBINDUNG MIT DEN JEWEILS ZUGEHÖRIGEN POSITIONS- UND BEWEHRUNGS-PLÄNEN, DEN AUSFÜHRUNGSPLÄNEN FÜR H/L/S/E SOWIE DEN ENTSPRECHENDEN BRANDSCHUTZPLÄNEN GÜLTIG.
SÄMTLICHE MASSE SIND VOR BEGINN DER ARBEITEN VON DEN AUSFÜHRENDEN FIRMEN VERANTWORTLICH ZU PRÜFEN. FESTGESTELLTE DIFFERENZEN SIND MIT DER ÖRTLICHEN BAULEITUNG ZU KLÄREN. ALLE FÜR DEN AUSBAU GRUNDLEGENDEN MASSE SIND AM BAU ZU NEHMEN. ÄNDERUNGEN NUR MIT GENEHMIGUNG DER PLANENDEN ARCHITEKTEN !
ACHTUNG !
ALLE DECKENAUSSPARUNGEN, -DURCHBRÜCHE, -FUGEN, ETC. SIND IM ARCHITEKTENPLAN ALS DECKENUNTERSICHT GEZEICHNET. MASSANGABEN: L x B x H, BEI WD B x H, BEI WS B x T.
TÜRHÖHE AB OBERKANTE FERTIGFUSSBODEN DES TIEFERLIEGENDEN RAUMES !

PLANFORMAT 132.0 / 89.0	PLANNUMMER NGN_240117_ARC_X_C_5_SN_01_RO_001_-_FR

wbg Nürnberg KOMMUNAL

WBG KOMMUNAL GmbH
Beuthener Strasse 41
90471 Nürnberg
Telefon 0911 / 8004-0
Telefax 0911 / 8004-100

BAUHERR

NACHBARN

LAGEPLAN

GEMARKUNG NÜRNBERG, FLURST.NR.: 164/2 und164/14 der Gemarkung Gleißhammer

±0,00 = 314.04 m ü. NN
(System NN - DHHN 12)

PROJEKT	PROJEKTNUMMER	FLURNUMMER
GENERALSANIERUNG MIT UMBAU UND ERWEITERUNG NEUES GYMNASIUM NÜRNBERG, WEDDINGENSTRASSE 21		164/2 und 164/14
PLANBEZEICHNUNG NGC - AUSFÜHRUNGSPLANUNG SCHNITT 1-1	PLANNUMMER NGN_240117_ARC_X_C_5_SN_SI_RO_001_-FR	MASSSTAB 1 / 50
ÄNDERUNGEN/ERGÄNZUNGEN	GEÄ. DATUM/UNTERSCHRIFT	
PLANER	GEZ. DATUM/UNTERSCHRIFT 17.01.2024 Ba	

AUSFÜHRUNGSPLANUNG
NGC - SCHNITT 1-1