

D5_60_BGF (DIN 277)_Lageplan		
ebene		fläche (m²)
00 OKFF	R	2293,41
00 OKFF	S	1244,72
		3538,13

D5_05_Grundstücksgrenze	
Name	Area
Grundstücksgrenze	7372 m²

Alle Maß- und Ränderangaben müssen vor der Bauausführung vor Ort geprüft werden.
Abweichungen von den in der Zeichnung angegebenen Maßen bzw. zur Bauausführung notwendige Anpassung der Maße müssen vor der Bauausführung dem Architekten bzw. der Bauleitung zur Kenntnis gebracht werden.
Wenn nichts anderes angegeben ist, sind alle Maßangaben in Meter.
Inhaber des Urheberrechts dieser Zeichnung ist C.F. Walter Architekt Deutschland GmbH.

05	08.05.2026			Drehung Containerburg, Anpassung Gelände
04	10.03.2026			Anpassungen Durchwegung, Bauteilersicherheit, Container, TGA
03	11.12.2025			Anpassungen Baumschutz, Baustraße
02	10.10.2025			Fortschreibung LPH 5
01	04.10.2024			Aktualisierung Baugrunderplanung
00	26.07.2024			Erläuterung
Rev.:	Datum:	Von:	An:	Planänderung:

Datenschlüssel:


Projekt	Bauteil	Verfasser	Gewerk	LPH	Planart	Inhalt	Planaus.	Plannr.	Index	Status
HAFUN-	XXX-	ARCX-	ARCX-	5-	UE-	XX-	X-	053-	05-	P

Planungsgrundlage Dateiname (inkl. Dateiformat):
HAUFUN-XXX-ARC-ARC-3-IA-XX-X-051-02-V_0001-lageplan.dwg

Planinhalt: Baustelleneinrichtungsplan -
Baugrube und Rohbau Untergeschosse

Projekt / Bauvorhaben:
HAFUN - Forschungsneubau Physik
Luruper Chaussee 149, Gebäude 620
22761 Hamburg

Übersichtsplan:

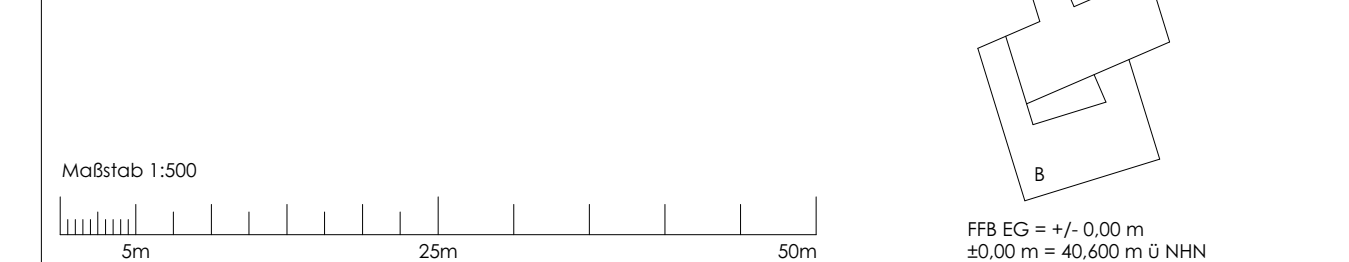

Realisierungsträger:	Bedarfsträger:
<p>Sprikenhof GmbH (SpGc)</p> <p>Buchendorferstr. 8 20045 Hamburg +49 (0) 40 39354-0 info@sprikenhof.de SAP Wirtschaftsinheit - 15078</p>	<p>Behörde für Wissenschaft, Forschung, Gleichstellung und Beiräte (BWFS)</p> <p>Hamburger Straße 37 22529 Hamburg</p>
<p>Fachplanung Architektur:</p> <p>C.F. Møller Deutschland GmbH (CMA)</p> <p>Postbus 2000, Straße 11 10785 Berlin +49 152 29900 hauteim@moeller.com</p>	<p>Fachplanung Tragwerksplanung:</p> <p>athw ingenieur GmbH (athw)</p> <p>Wolfgangstraße 19 20095 Hamburg +49 241 246 99 0 hamburg@athw.com</p>
<p>Fachplanung TGA / Laborplanung:</p> <p>Planungsges. MM-M AG (PGMM)</p> <p>Hauptstraße 15b 20097 Hamburg P 40 2 20097 Hamburg info@pgmm.com</p>	<p>Fachplanung Brandschutz:</p> <p>plan amf</p> <p>Bergstraße Alts Landstraße 16 22749 Hamburg +49 40 35 27 351 info@plan.de</p>

Planverfasser: BAL Bauplanungs GmbH Schillsstraße 9 10785 Berlin 030 – 26 49 59 – 0 bal@bal-berlin.de	QR-CODE
---	----------------

Leistungsphase: - LPH 5

Planinhalt: Baustelleneinrichtungsplan -
Baugrube und Rohbau Untergeschosse

Projektnr.: DE-10171	Plannummer: 055	Gezeichnet von: BAL - M. Dertelkamp	Gezeichnet Datum: 04.10.2024
Format: 841 x 1189 mm- DIN A0	Maßstab: 1: 500	Geprüft / Freigegeben: -	Geprüft Datum:
Dateneichlüssel: HAFIN-3000-ARC/CX-ARC/CX-5-LB-CX-055-05,P	Index: 05-	Status: P	