

Schnittdarstellungen

Schnitt 1 wird in einem separaten Plan dargestellt

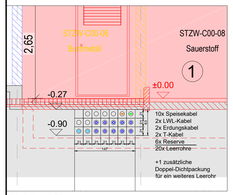


1

Maßstab 1:50

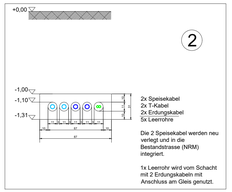


2

Maßstab 1:25

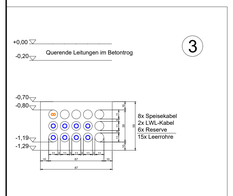


3

Maßstab 1:25

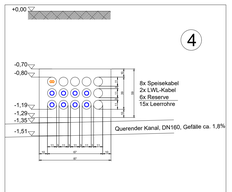


4

Maßstab 1:25

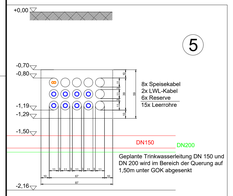


5

Maßstab 1:25

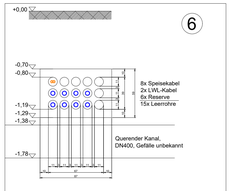


6

Maßstab 1:25

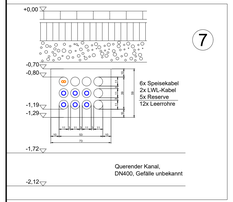


7

Maßstab 1:25

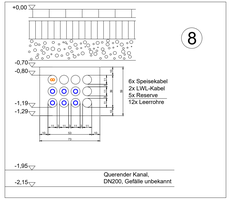


8

Maßstab 1:25

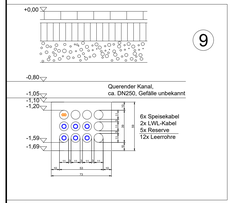


9

Maßstab 1:25

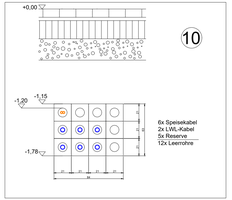

10

Maßstab 1:25

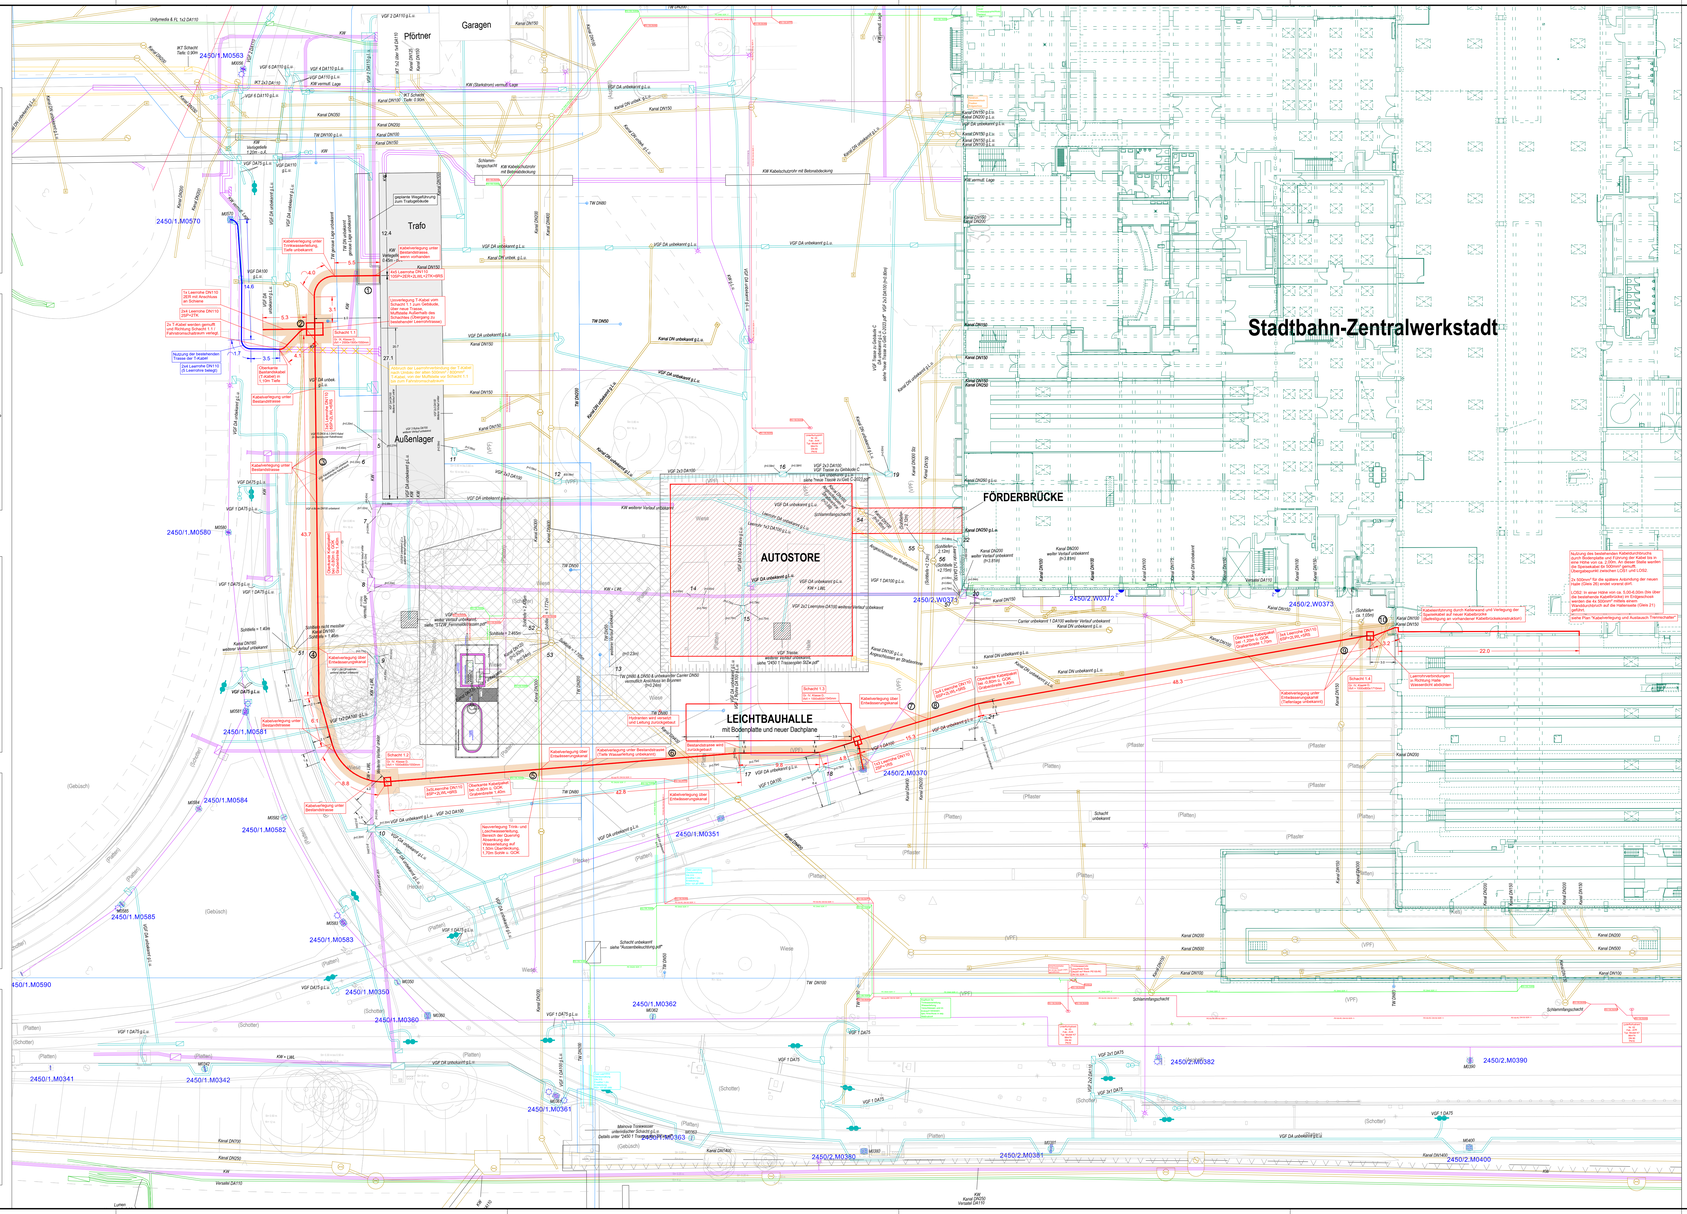

Legende

Symbol	Benennung
	Planung
	Bestand
	Demontage
SP	Speisekabel
ER	Erdungskabel
LWL	Lichtwellenleiter-Kabel
NS	Niederspannungskabel
RS	Reserve-Leerrohre
TK	T-Kabel
	Schacht
	Flächen für Kanaldimensionierung

Legende Schnitte

Symbol	Benennung
	T-Kabel
	Speisekabel
	LWL-Kabel
	Erdungskabel

Bauherr
Verkehrsgesellschaft
Frankfurt am Main GmbH

Ort: Frankfurt am Main Datum: Name: Datum: Name:

Index	Art der Änderung	Datum	Verfasser	Datum	Freigabe

VerkehrsGesellschaft
Frankfurt am Main mbH
Infrastrukturprojekte
Kurt-Schumacher-Str. 8
60311 Frankfurt am Main

Planersteller
HABERMEHL FOLLMANN
INGENIEURGESELLSCHAFT MBH
Projektnummer: 2026-0120
Büro Rhein-Main
Frankfurter Straße 79, 63110 Rodgau
Telefon 06106 - 85 25 50

Projekt
Fahrstromschaltraum STZW

Planungsphase	Grundstrecke	Teilabschnitt	Gewerk
Ausführungsplanung	2450	0000	-

Bezeichnung		Datum	Name	Anlage	-
Lageplan	bearbeitet	09/2026	PM	Blattnr.	1
Neuverlegung Speisekabel	gezeichnet	02/2026	PM	Maßstab	1:250
	geprüft	09/2026	TM	Projekt	
Plannummer				Index	Format 1250x594