

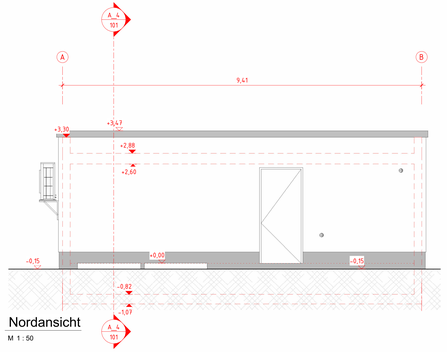



Nordansicht
M 1 : 50

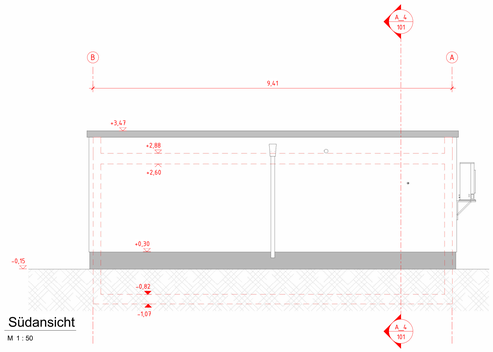

Südansicht
M 1 : 50

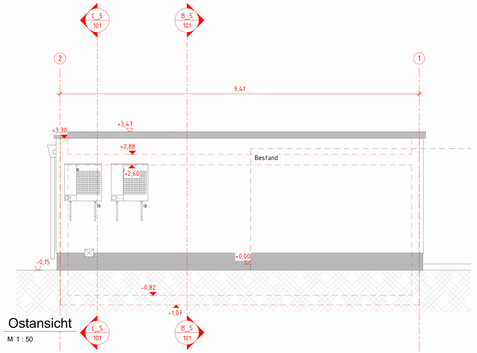

Ostansicht
M 1 : 50

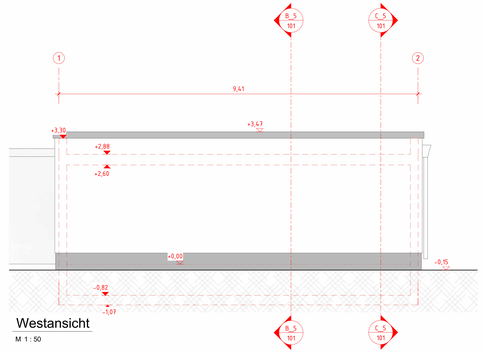

Westansicht
M 1 : 50

Legende:

- Bestand
- Abbruch
- Neu
- Nachrichtliche Darstellung
- Trennlage, PE-Folie
- Dach-abdichtungsbahn
- Stahlbeton
- Mauerwerk
- Dämmung
- Fertigteil - StB
- Metall
- Noppenbahn, mechanische Schutzebene neu
- Vorderkante Fertigwand
- Abdichtung neu
- Höhenkote Bestand
- Höhenkote NEU
- Detail/Schnitt
- Plan, auf dem das Element dargestellt ist
- Dampfsperre neu
- Bitumen-abdichtungsbahn neu
- Regenfallrohr
- VK RW Vorderkante Rohwand
- VK FW Vorderkante Fertigwand
- VKF Attika Vorderkante Fertig Attika

Alle Maße sind vor Ort zu prüfen!

Dieser Plan gilt in Verbindung mit den Schal- und Bewehrungsplänen des Statikers, sowie den benannten zugehörigen Plänen des Architekten! Plan- und Maßdifferenzen sind vor der Ausführung mit dem zuständigen Architekten zu klären!


Unterkonstruktion und Befestigungen nach Vorgabe Statik!

Zur Ausführung gelten ausschließlich durch den Bauherren freigegebene Pläne! Alte Planstände (Index) sind eigenverantwortlich ungültig zu machen!


Eine Weitergabe oder Veröffentlichung darf nur mit Zustimmung des Architekten erfolgen!

Alle angegebenen Türhöhen beziehen sich auf OK FFB!


OK FFB = ± 0,00 = 98,50 m ü NN (DHHN 12) --- *(Genaue Festsetzung der Höhe steht noch aus)*

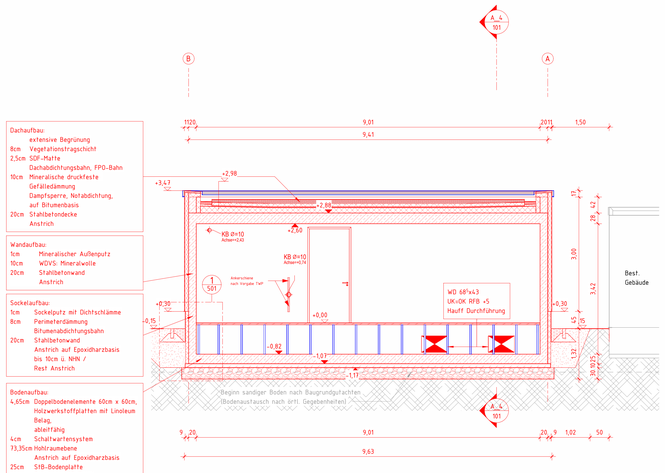


Schnitt B-B
M 1 : 50

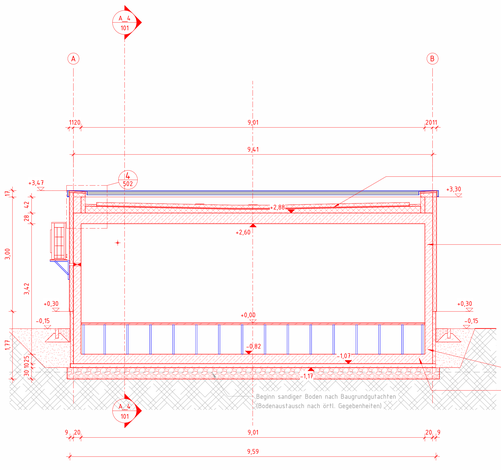


Schnitt C-C
M 1 : 50

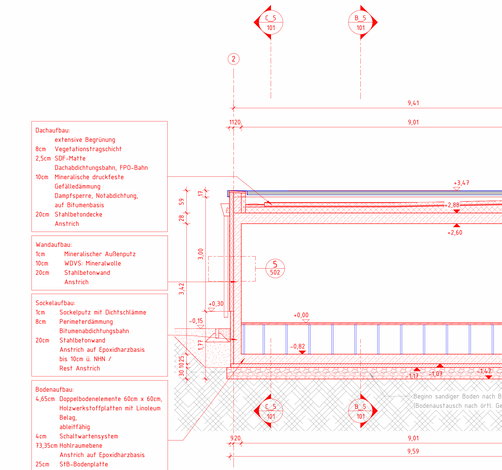

Schnitt A-A
M 1 : 50

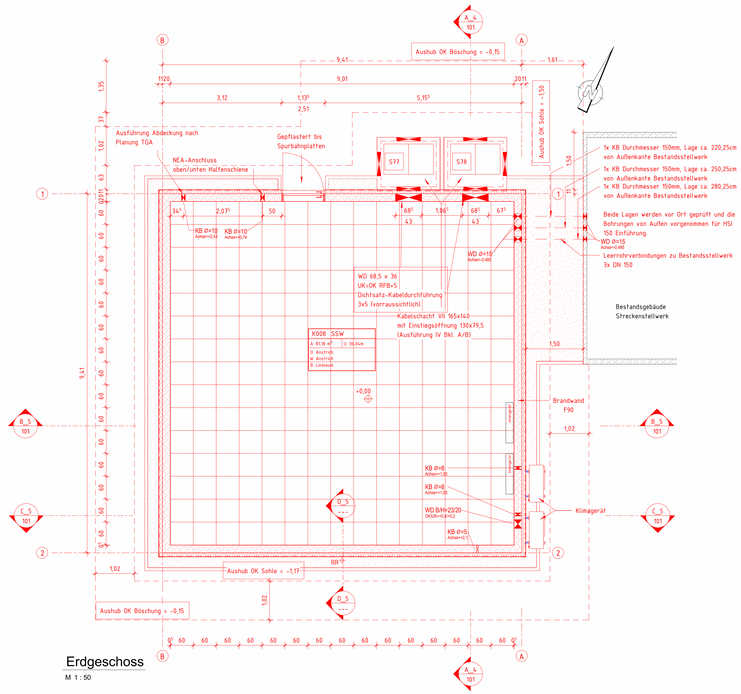

Erdgeschoss
M 1 : 50

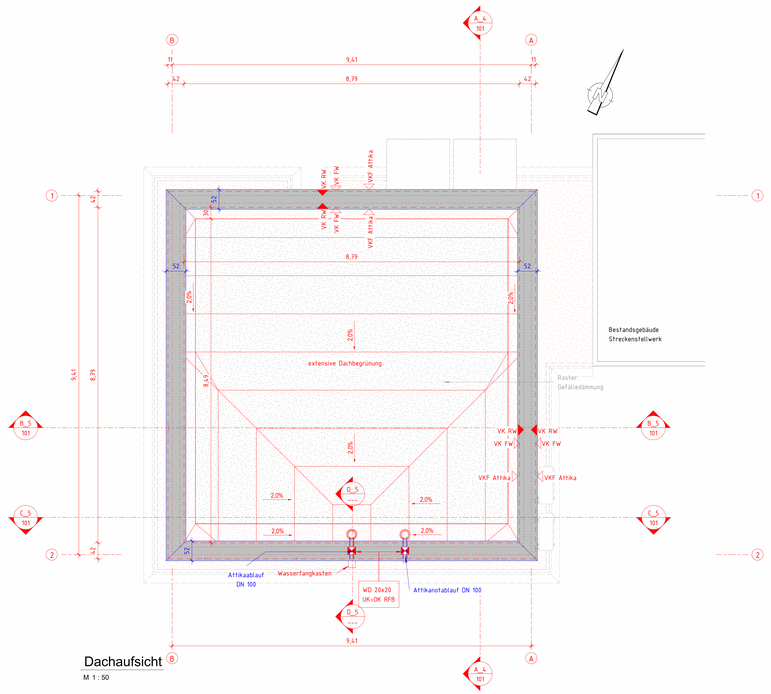

Dachaufsicht
M 1 : 50

Plan nur als Anlage zum Leistungsverzeichnis "VE 05 - LV Streckenstellwerksgebäude"

Nr.	Art der Änderung bzw. Ergänzung	Datum	Zeichen



MVV Mannheimer Verkehrs GmbH, 68165 Mannheim, Möhlstraße 27

rnv, 68165 Mannheim, Möhlstraße 27

Mannheim, den

Anlage: 7.4.2

Blätter: 1 Blatt: 1

Plan-Nr.: AP-1-011-K008-101

Generalplanung: Ernst+Berger GmbH, Ingenieure und Planer Nürnberg, 90433 Nürnberg, Am Plärrer 33 Tel. 0911/43064-0, www.ernstundberger.de

Fachplanung:

Nürnberg, den

Proj.-Nr. 2018_01	Datum	Name
bearb.	20.10.26	Bathory
gez.	20.10.26	Oxberger
gepr.	20.10.26	Wünschel

Umbau und Kapazitätserweiterung Käfertal
Bahnhof und Betriebshof
Streckenstellwerksgebäude K008

Streckenstellwerksgebäude
Grundriss, Draufsicht, Ansichten und Schnitte

Maßstab : 1:50

R:_Projekte\2020\2020039_AEA_mv_KÄfertal_Abschlakte\4_plan\01_ausf\VE_Durchl\Streckenstellwerk_EFB Kärnische Gleisbrst

20.10.2026 10:04:22

101 - Grundriss, Ansichten und Schnitte - Vorfasser