
R:_Projekte\2020\200039_604_mv_Käfertal_Abstellhalle\04_plan\46_auss\20_Zuarbeiten\01_EBK\280916_Lageplan ESTW\17009_Detailplan Oberfläche_ESTW_KTB.dwg, ESTW KTB, 20.10.2026 10:21:40, D.Pittack

Draufsicht

M. = 1:100

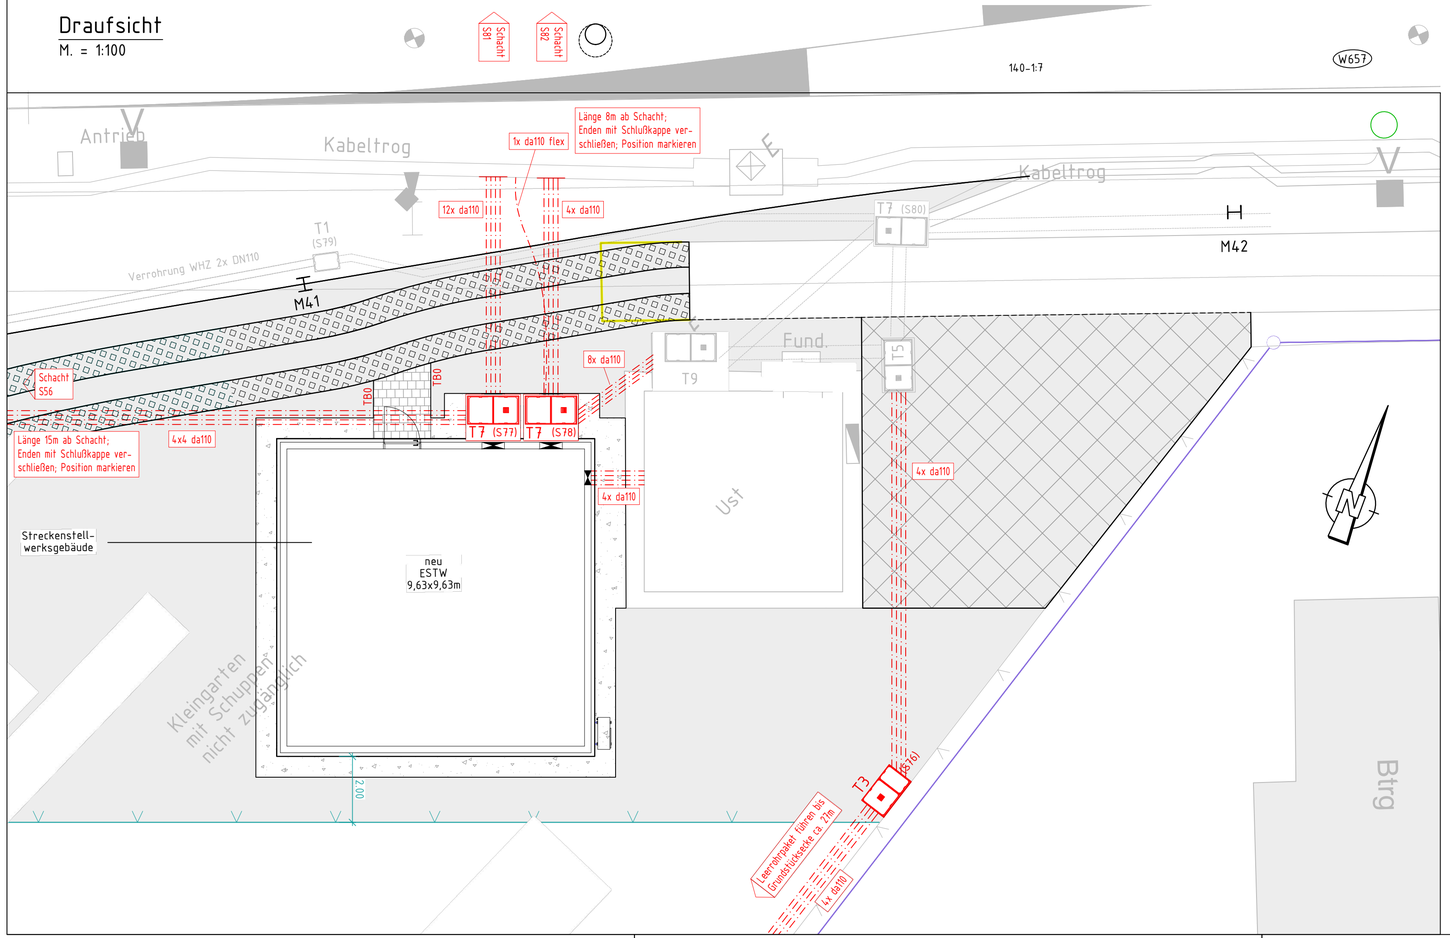


Legende Allgemein

- Bestand
- Abbruch
- Neubau
- Planfeststellungsgrenze
- Darstellung nachrichtlich

Plan nur als Anlage zum Leistungsverzeichnis "VE 05 - LV Streckenstellwerksgebäude"

Nr.	Art der Änderung bzw. Ergänzung	Datum	Zeichen
a			
b			
c			
d			
e			

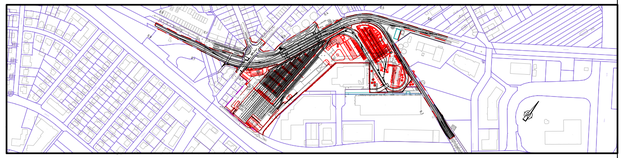

MV Mannheimer Verkehr GmbH
68165 Mannheim
Möhlstraße 27
Tel. 0621/465-0

Anlage:

Blätter: 1 Blatt: 1

rnv
68165 Mannheim
Möhlstraße 27
Tel. 0621/465-0

Plan-Nr.: -

Mannheim, den .....

Entwurfsbearbeitung:
Emch+Berger GmbH
Ingenieure und Planer Karlsruhe
76133 Karlsruhe
Fritz-Erler-Str. 25 Tel.: 0721 / 8208-0
http://www.emchundberger.de

Karlsruhe, den .....

Proj.-Nr.	Datum	Name
17009		
bearb.	09/2026	bas
gez.	09/2026	pid
gepr.		

O128 Neubau und Kapazitätserweiterung Käfertal Bahnhof

Detailplan Kabeltiefbau ESTW-Gebäude

Maßstab : 1 : 100