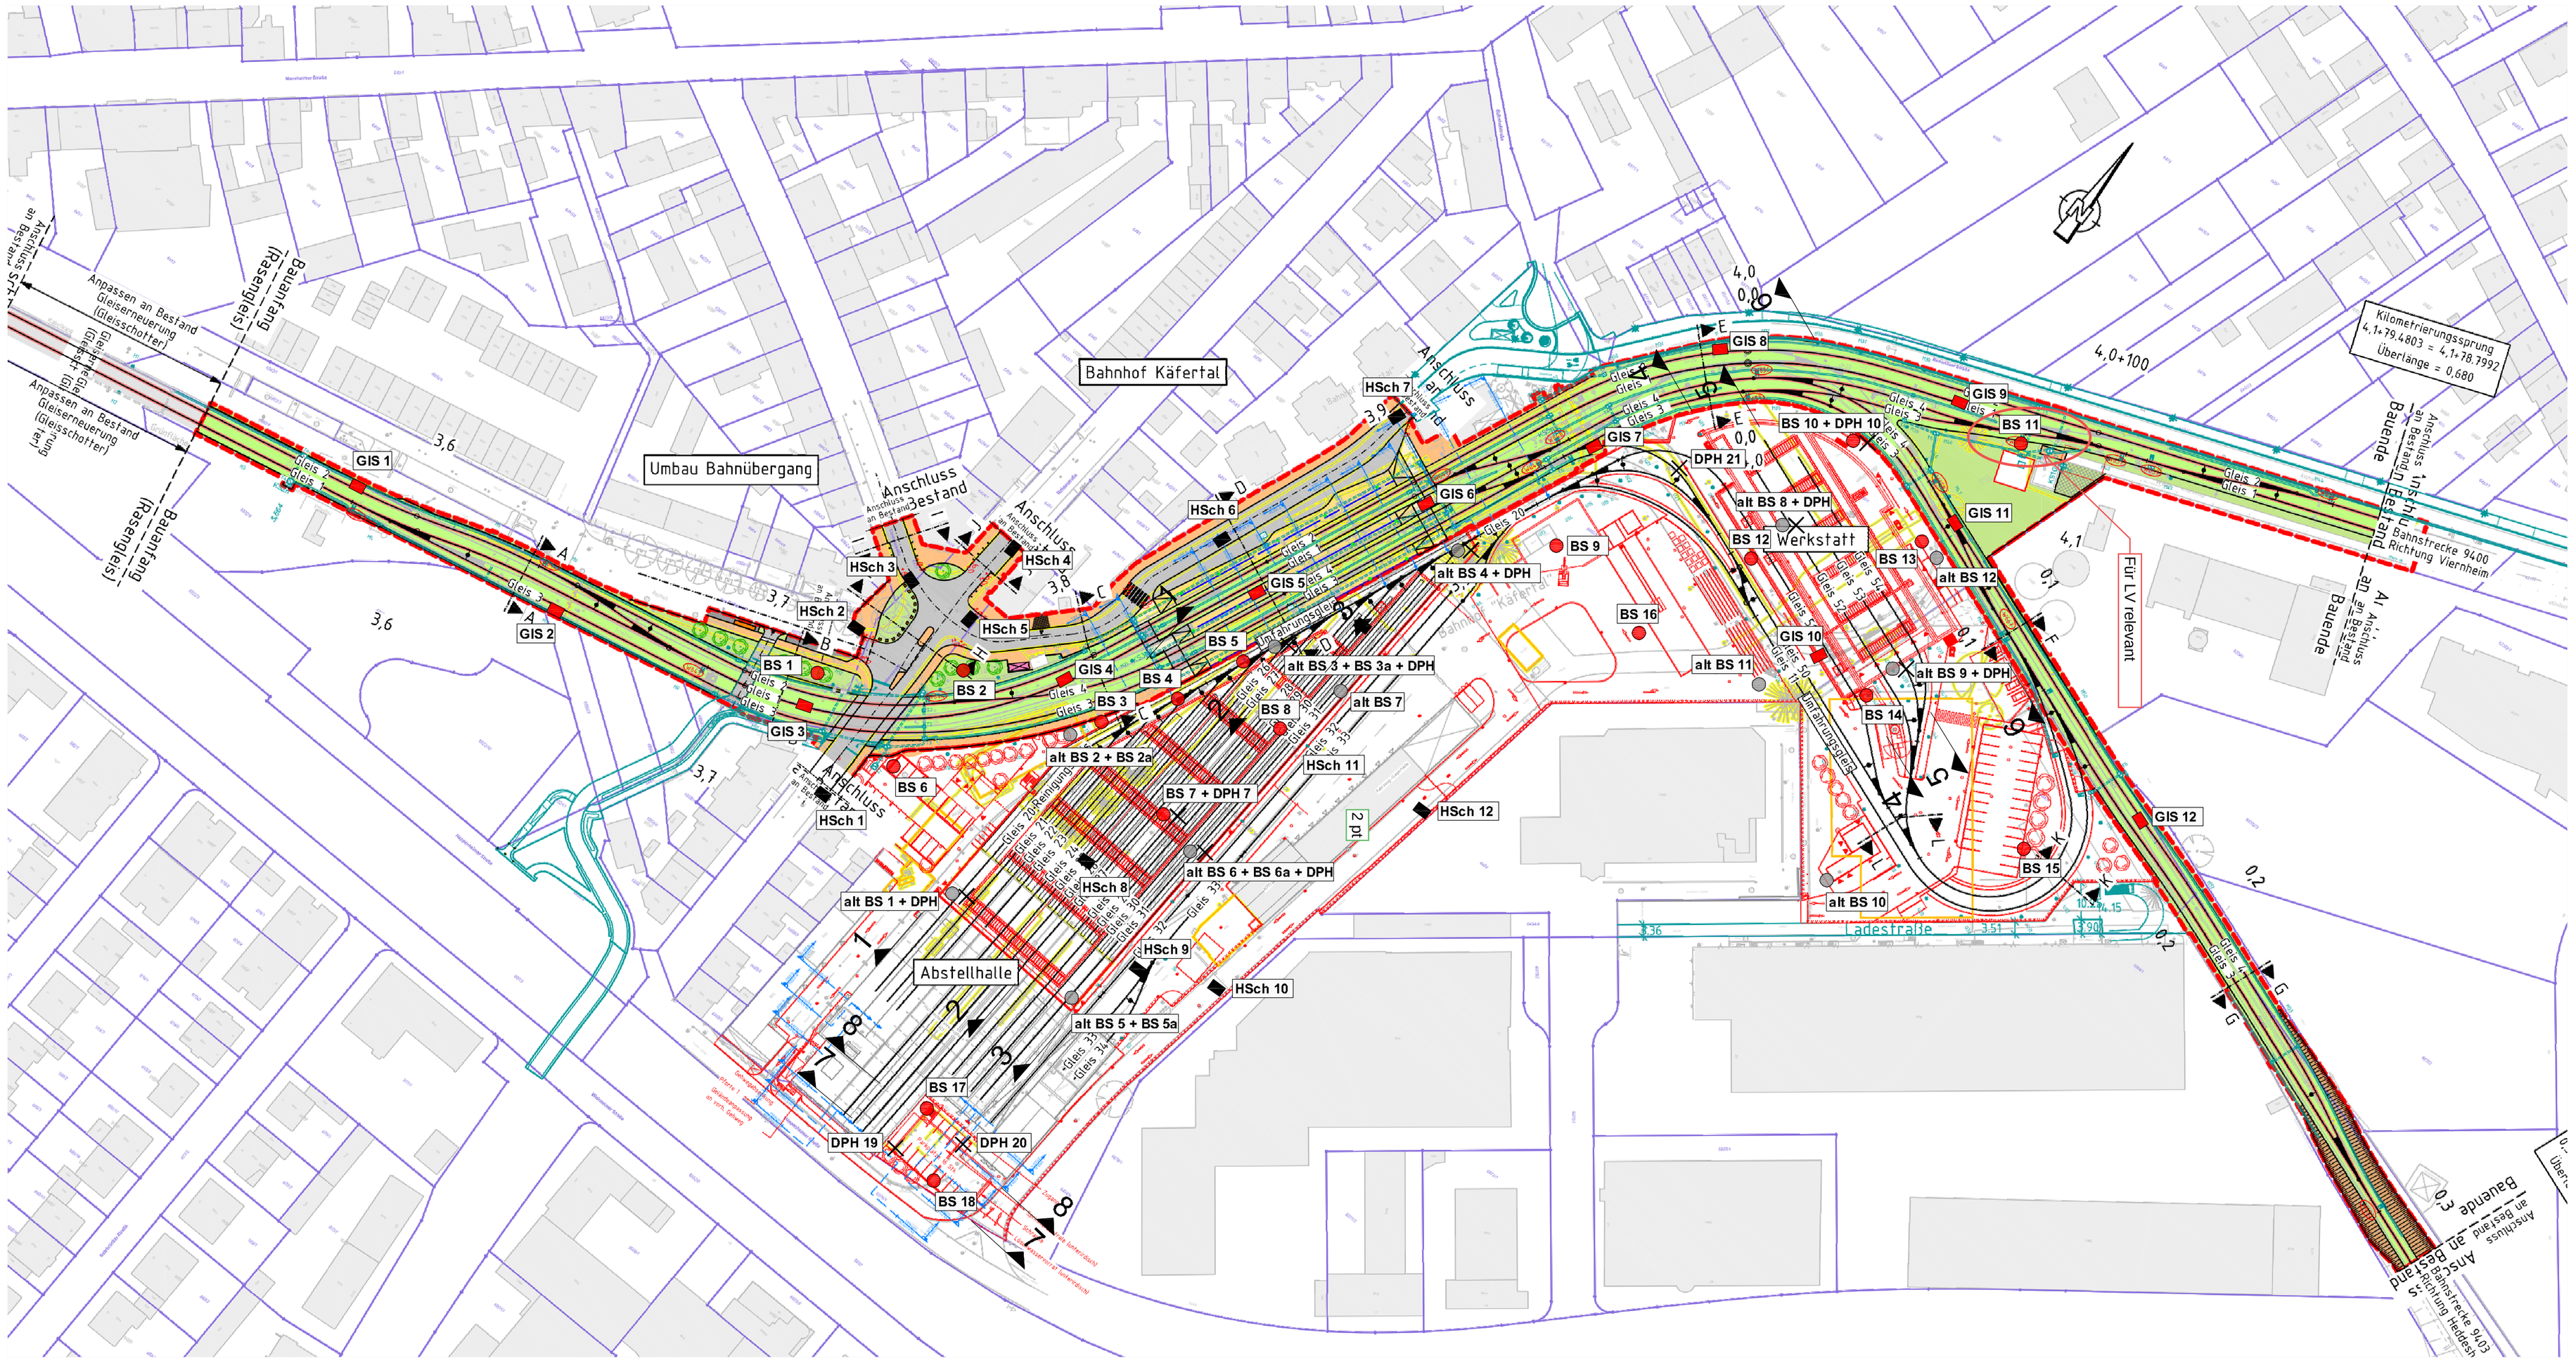


Plan nur als Anlage zum Leistungsverzeichnis
"VE 05 - LV Streckenstellwerksgebäude"

Legende:

- GIS Probenahme Gleisschotter
- HSch Handschurf
- Rammsondierungen
- BS Sondierbohrung
- BS Bohrungen alt

Wachenheimer Straße 14
68309 Mannheim
Tel: 0621 / 328 918 - 0
Fax: 0621 / 328 918 - 29
E-mail: info@rtconsultgmbh.de
www.rtconsultgmbh.de

RT CONSULT GmbH
Beratung in Geo- und Umwelttechnik

Projekt: Bahnhof Käfertal, Mannheim	Ort, Datum: Mannheim, 26.11.2025		Anlage: 2
	Name		
Planbezeichnung: Lageplan	bearb.	F. Riester	Maßstab: 1:1000
	gez.	C. Marek	
Dateiname:	Auftr.-Nr.:	477.1-25	Blattgr.