
Allgemeiner Bodenaufbau mit Estrich
Fußbodenaufbau FB 21
- 42 mm Sportbodenbelag
  - 4mm Linoleum inkl. Kleber und Spachtel
  - 2 x 9mm Birken Sperrholzplatten
  - 20mm elastische Schicht aus PUR-Verbundschaum
- 80 mm Schnellzement
- 2 mm PE-Folie
- 20 mm Trittschalldämmung
- 10 mm Ausgleichsdämmung

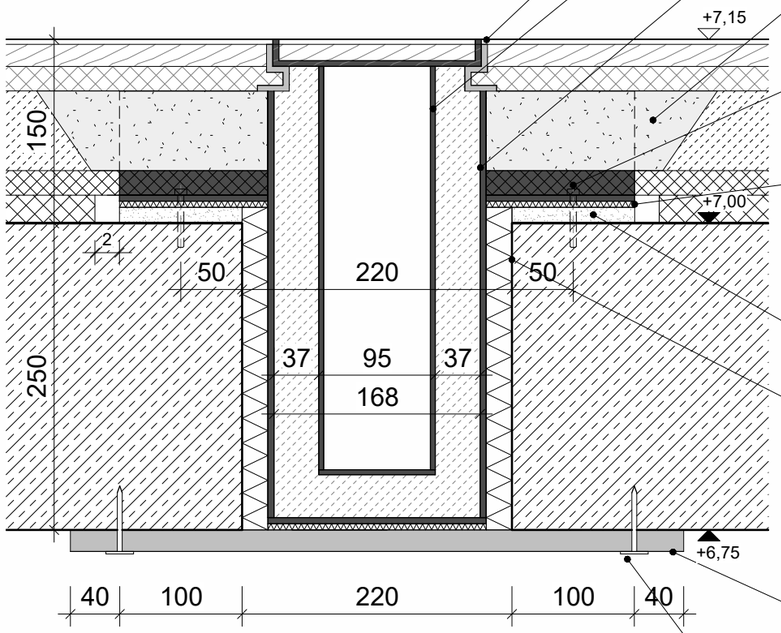

LEISTUNG SPORTAUSSTATTUNG
Unterkonstruktion Bodenabdeckung

LEISTUNG SPORTAUSSTATTUNG
Bodenhülse
mit Zement vergießen

LEISTUNG SCHLOSSER
Köcher
Stärke 10mm, verschweißt an U-Profil und auf Betondecke verschraubt

LEISTUNG ESTRICH
Epoxidharz-Quarzsand-Verguss
zur kraftschlüssigen Einbindung in die Fußbodenkonstruktion, schwindarm

LEISTUNG SCHLOSSER
Ankerstange
Fischer fhb II A L M12/100
(o. glw.)

LEISTUNG SCHLOSSER
Dichtungsband
zur Schallentkopplung, Sylomer, d=5mm, ggf. an Stahl geklebt


LEISTUNG SCHLOSSER
Mörtelbett
als Ausgleichsschicht, d = 10 mm

LEISTUNG TROCKENBAU
Mineralwolle
Hohlraumfreies Ausstopfen, nicht brennbar A1 ü. 1000°, gem. DIN 18560-2, d=21mm

LEISTUNG TROCKENBAU
Brandschutzplatte
zementgebundene Calciumsilikat-Brandschutzbauplatte, an Rohdecke mittels Senkkopfschrauben befestigt, gem. stat. Erfordernis, befestigt, wasserbeständig nach DIN EN 12467-12, nichtbrennbar nach DIN 4102-A1

LEISTUNG TROCKENBAU
Betonschraube
Heraklith

00 Schnitt Köcher 1 : 5

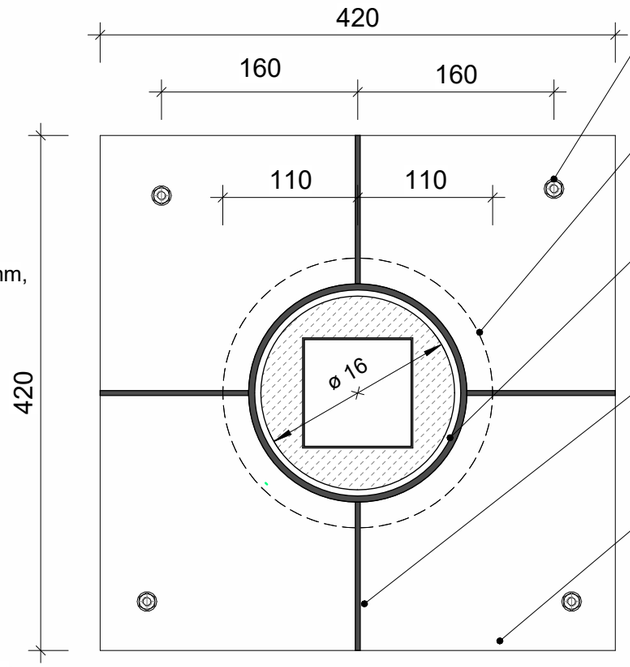

LEISTUNG SCHLOSSER
Ankerstange
Fischer fhb II A L M12/100
(o. glw.)

?
Kernbohrung
⌀ 220 mm

LEISTUNG SCHLOSSER
Köcher
auf Betondecke verschraubt, Stärke 10mm, ⌀ 178 mm

LEISTUNG SCHLOSSER
Laschen
Stärke 10mm, verschweißt an U-Profil und auf Betondecke verschraubt

LEISTUNG SCHLOSSER
Trägerplatte
Stärke 10mm, verschweißt an U-Profil und auf Betondecke verschraubt

01 Grundriss Köcher 1 : 5

Index	Datum	Änderung

Sporthalle OG2 Köcher und Bodenhülse

VORABZUG

BAUHERR
Stadtverwaltung Trier - Amt für Brand-, Zivilschutz und Rettungsdienst
St. - Barbara - Ufer 40
54290 Trier
t 0651 9488 - 0
f 0651 9488 - 1901
TRIER

GEBÄUDETEIL
F

PROJEKTSTATUS
Ausführungsplanung

PLANINHALT
Sporthalle OG2 Köcher und Bodenhülse

MASSSTAB
1:5

PLANDATUM
27/07/2026

BEARBEITET

GEZEICHNET


PLANNAME
HFW_F_5_025.1_XX_DE_05_V-0


PLANNUMMER
1614

FORMAT
297x 420 mm

HAUPTFEUERWACHE MIT RETTUNGSWACHE, AN DEN KAISERTHERMEN 1, 54290 TRIER
UND INTEGRIERTER LEITSTELLE, AN DEN KAISERTHERMEN 3, 54290 TRIER


UE_92

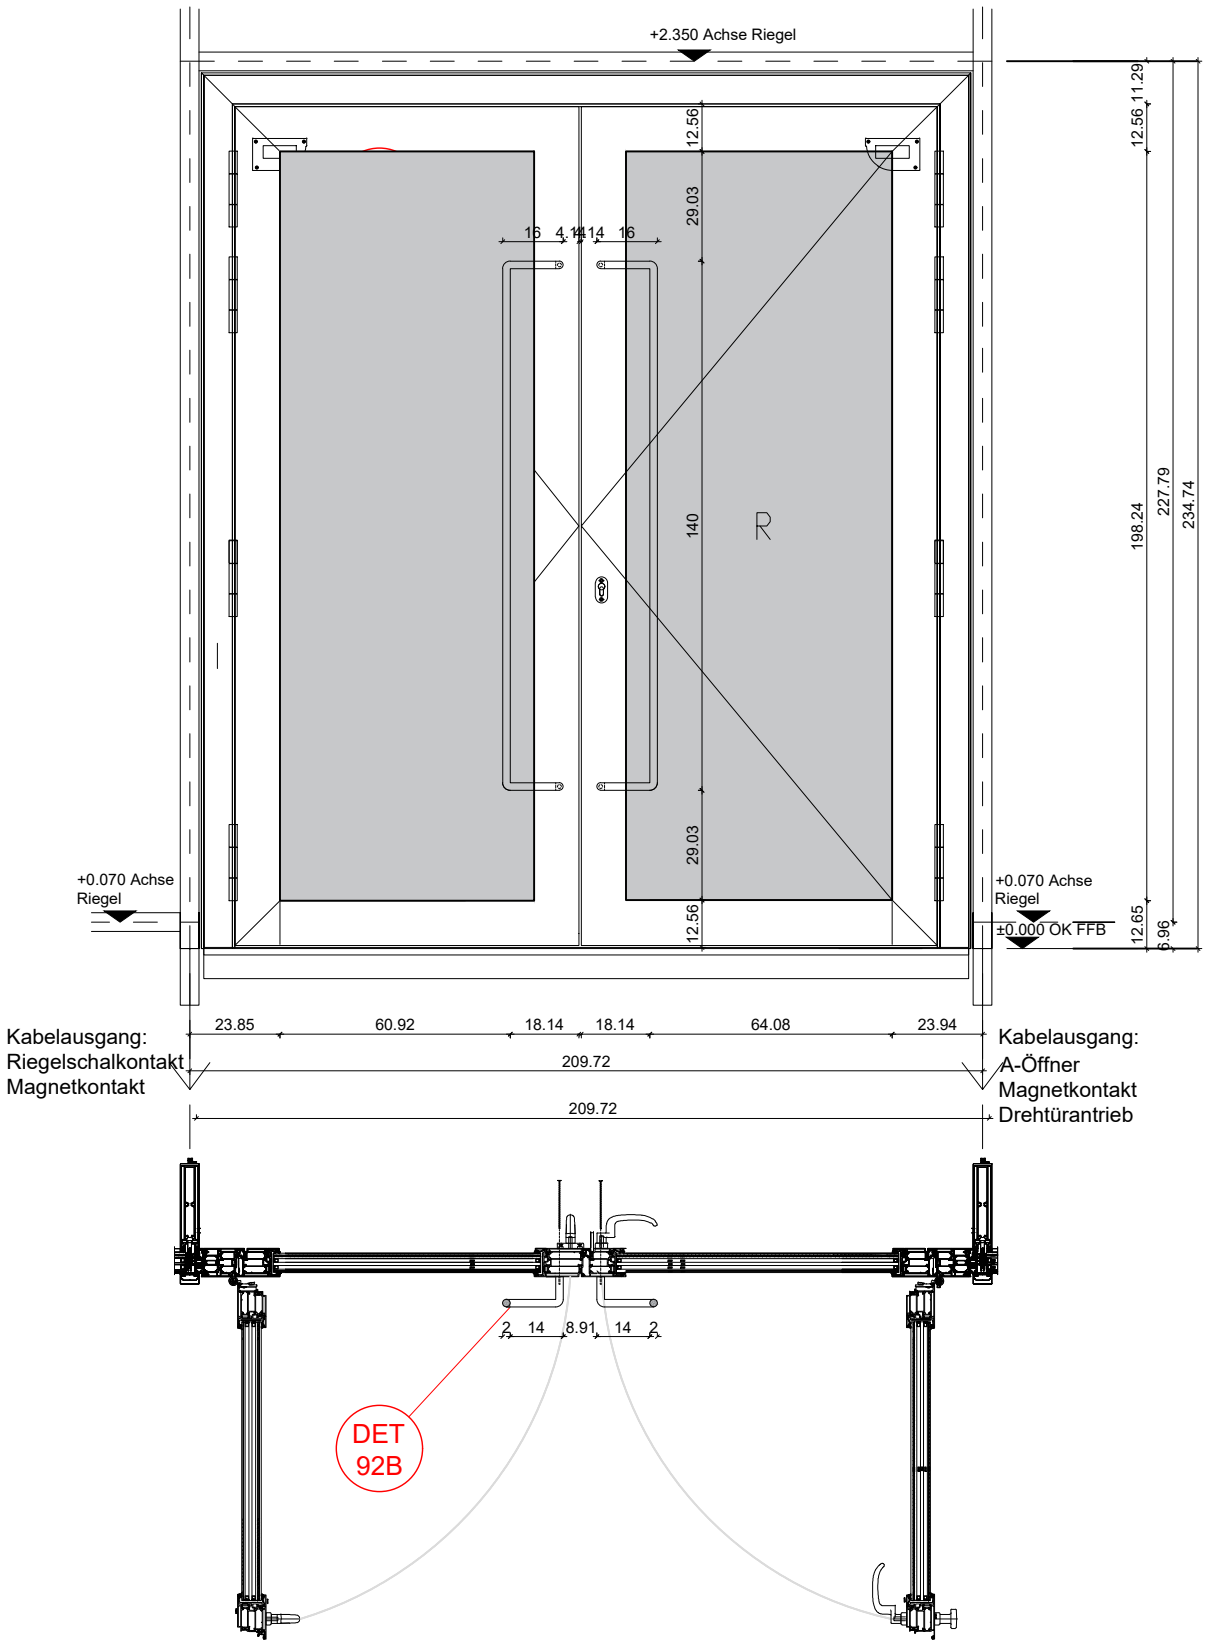

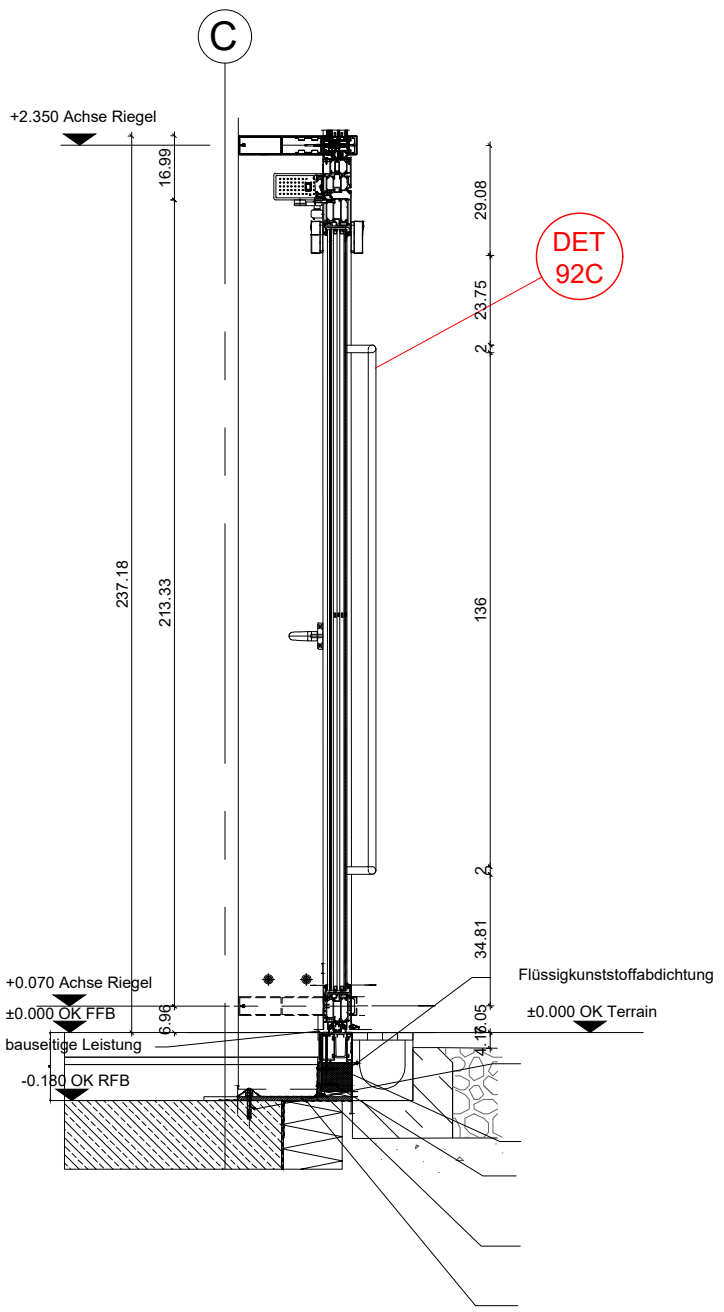


1 : 20

DE_92A

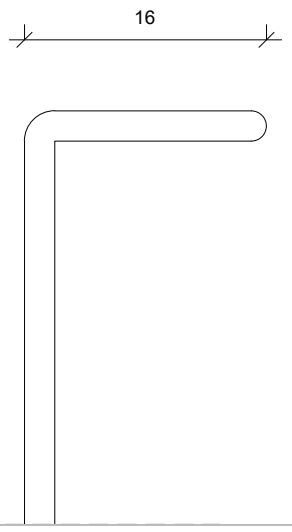


DETAIL TÜRGRIFF 1 : 5

DE_92B

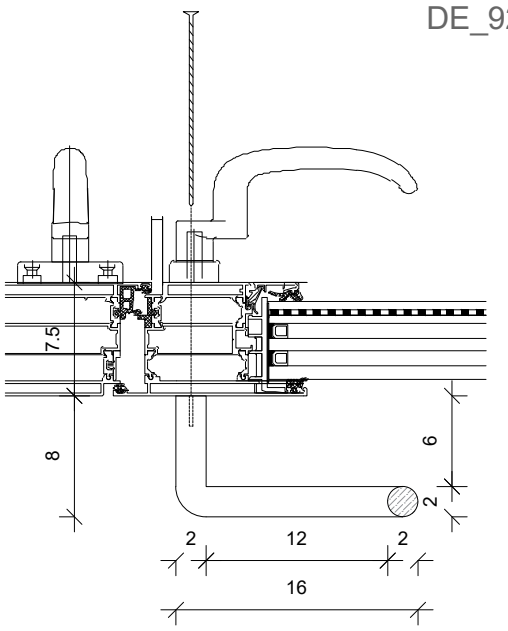

DETAIL TÜRGRIFF 1 : 5

DE_92C

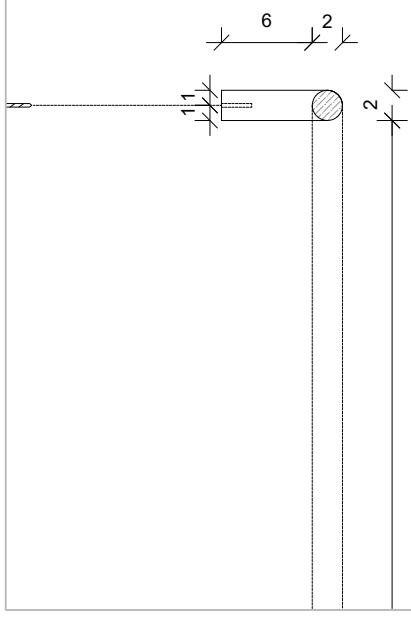


DETAIL TÜRGRIFF 1 : 5


VORABZUG


	PLANVERFASSER	GEBÄUDETEIL: Feuerwehr	PROJEKTSTATUS: Ausführungsplanung	
		PLANINHALT: Eingangstür Übersicht	MASSSTAB: 1:20	PLANDATUM: 21.10.2026
	BAUHERR: Stadtverwaltung Trier - Amt für Brand-, Zivilschutz und Rettungsdienst, St. - Barbara - Ufer 40, 54290 Trier, t 0651 9488 - 0, f 0651 9488 - 1901		BEARBEITET: lst	GEZEICHNET: lst
		PLANNUMMER - DATEINAMENSKONVENTION: HFW_F_5_031.4_XX_UE_92_F-A	PLANNUMMER	FORMAT: 420 x 290

HAUPTFEUERWACHE MIT RETTUNGSDIENST
UND INTEGRIERTER LEITSTELLE; AN DEN KAISERTHERMEN 3, 54290 TRIER

DE_07A

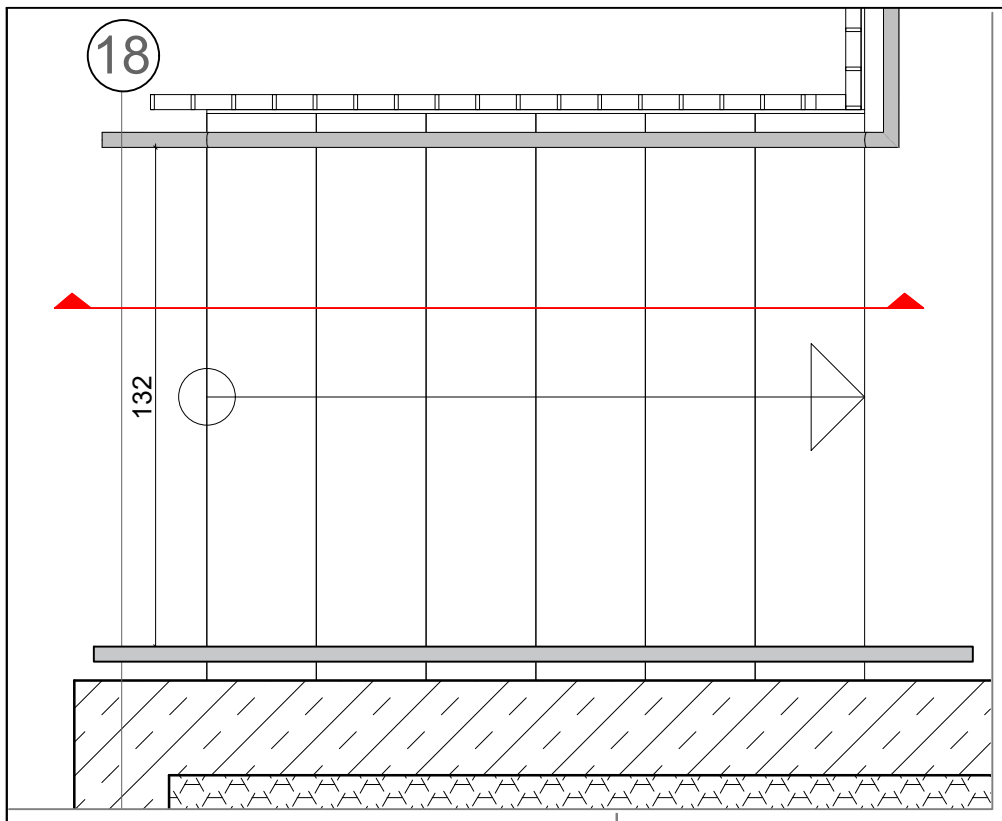

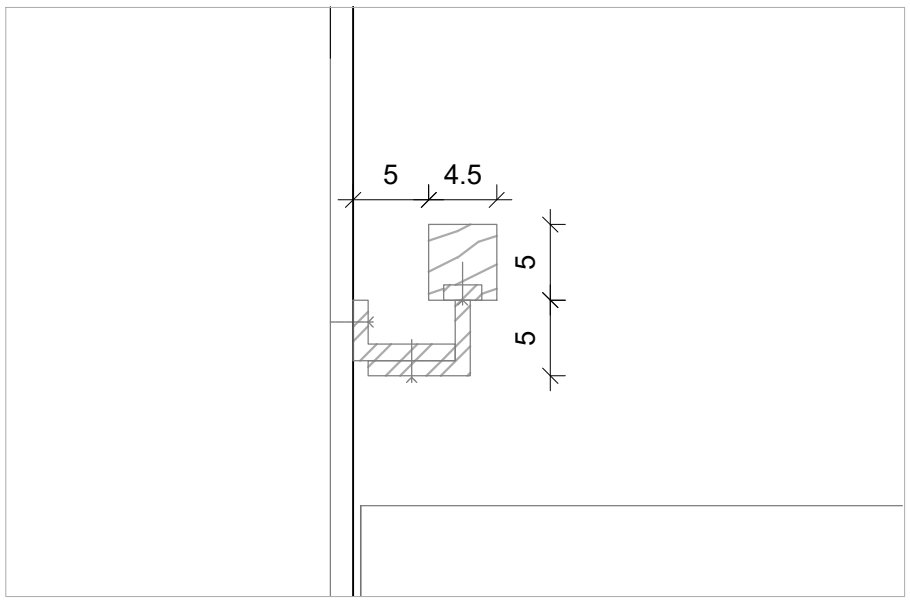

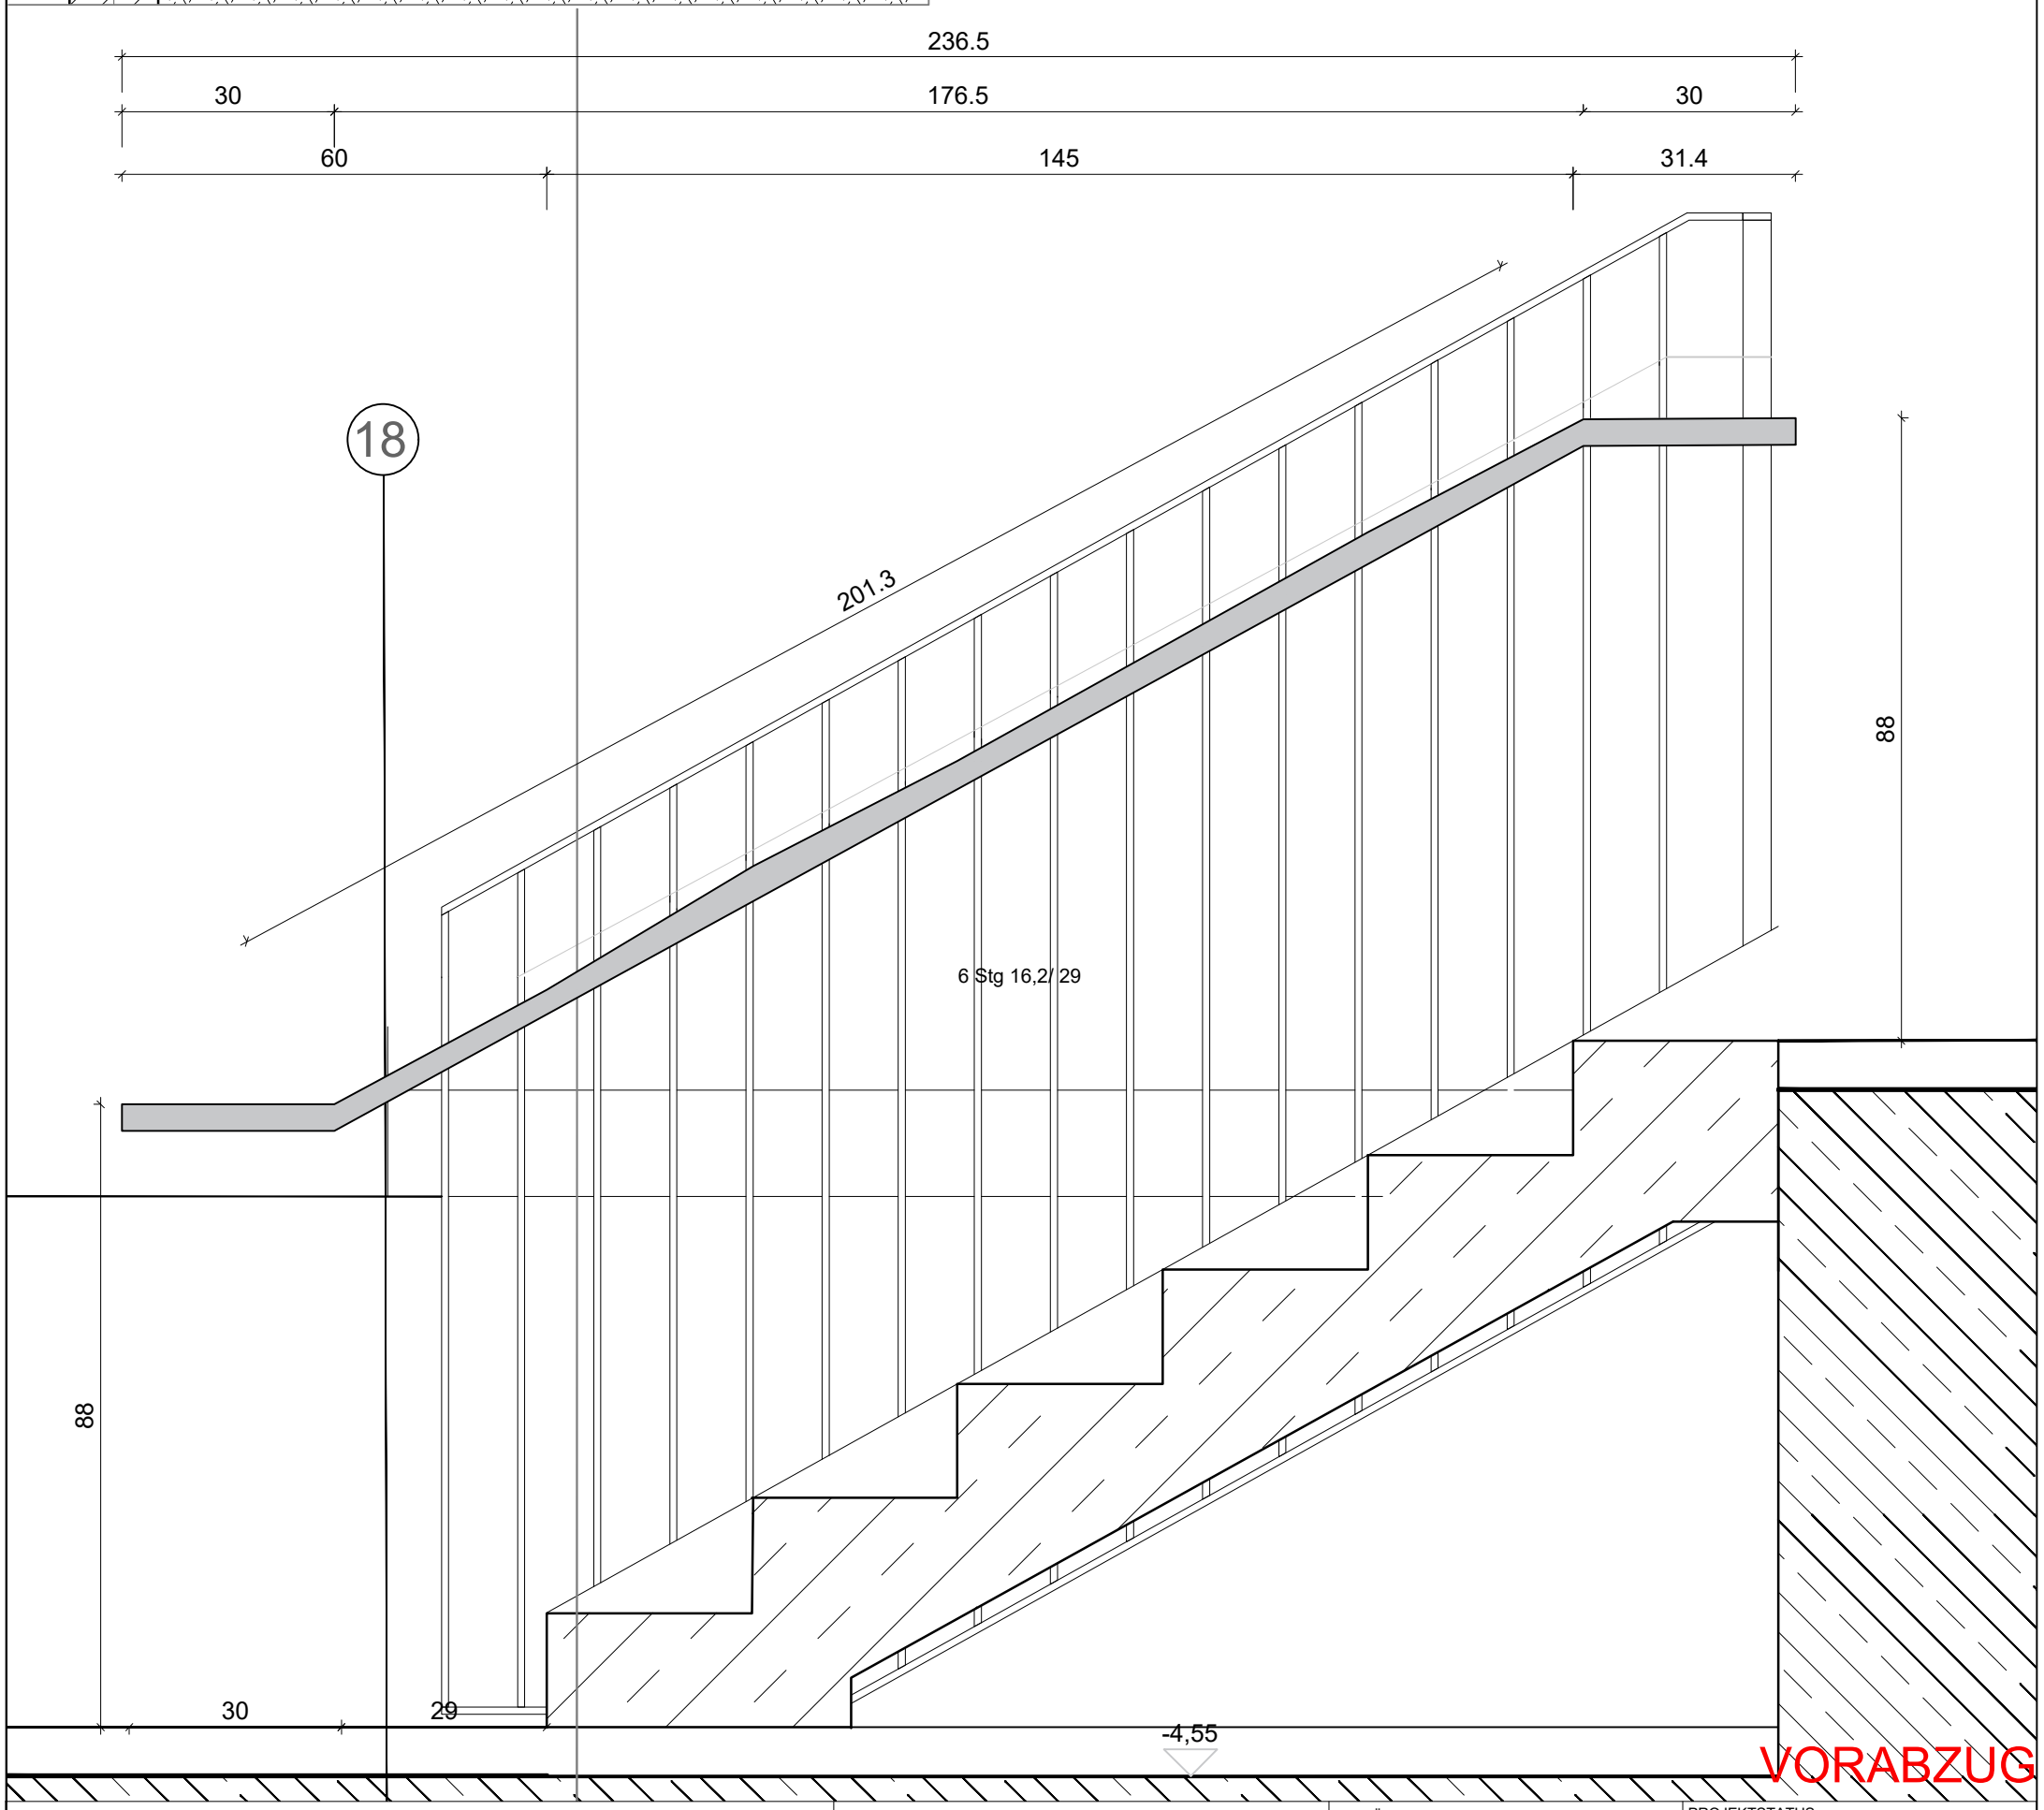



VORABZUG


PLANVERFASSER	GEBÄUDETEIL: Übergreifend	PROJEKTSTATUS: Ausführungsplanung	
	PLANINHALT: Handläufe Sosntige Treppen	MASSSTAB: 1:10	PLANDATUM: 01.06.2026
BAUHERR: Stadtverwaltung Trier - Amt für Brand-, Zivilschutz und Rettungsdienst St. - Barbara - Ufer 40 54290 Trier t 0651 9488 - 0 f 0651 9488 - 1901 TRIER	PLANNUMMER - DATEINAMENSKONVENTION: HFW_F_5_031.4_XX_DE_07A_F-A	BEARBEITET: wa	GEZEICHNET: dk
		PLANNUMMER	FORMAT: 420 x 290

HAUPTFEUERWACHE MIT RETTUNGSDIENST
UND INTEGRIERTER LEITSTELLE; AN DEN KAISERTHERMEN 3, 54290 TRIER

DE_07B

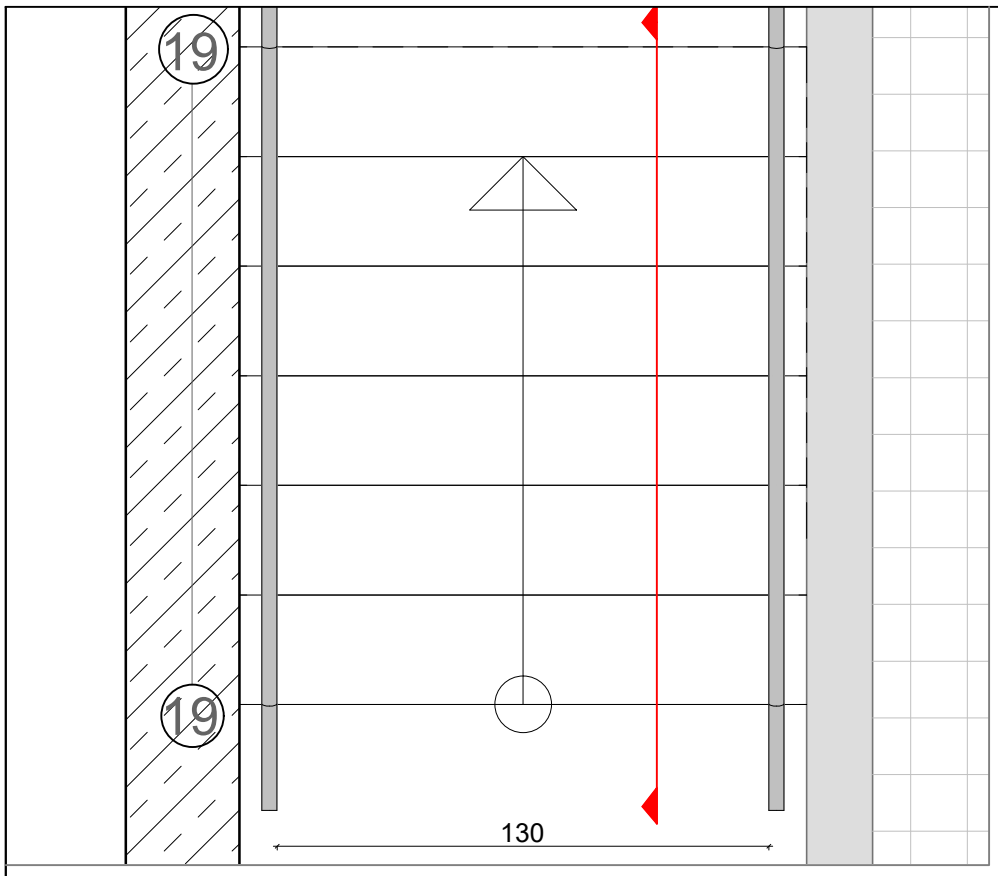

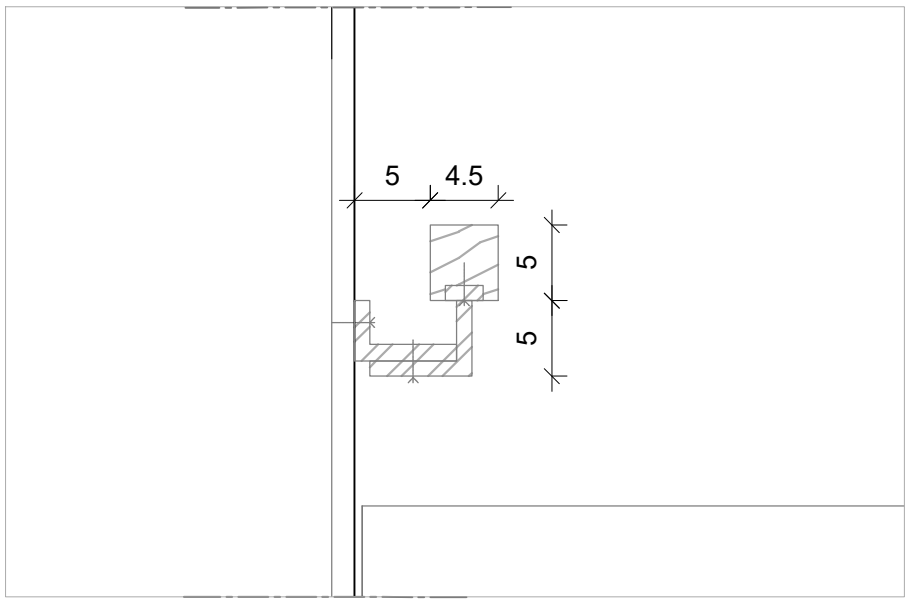

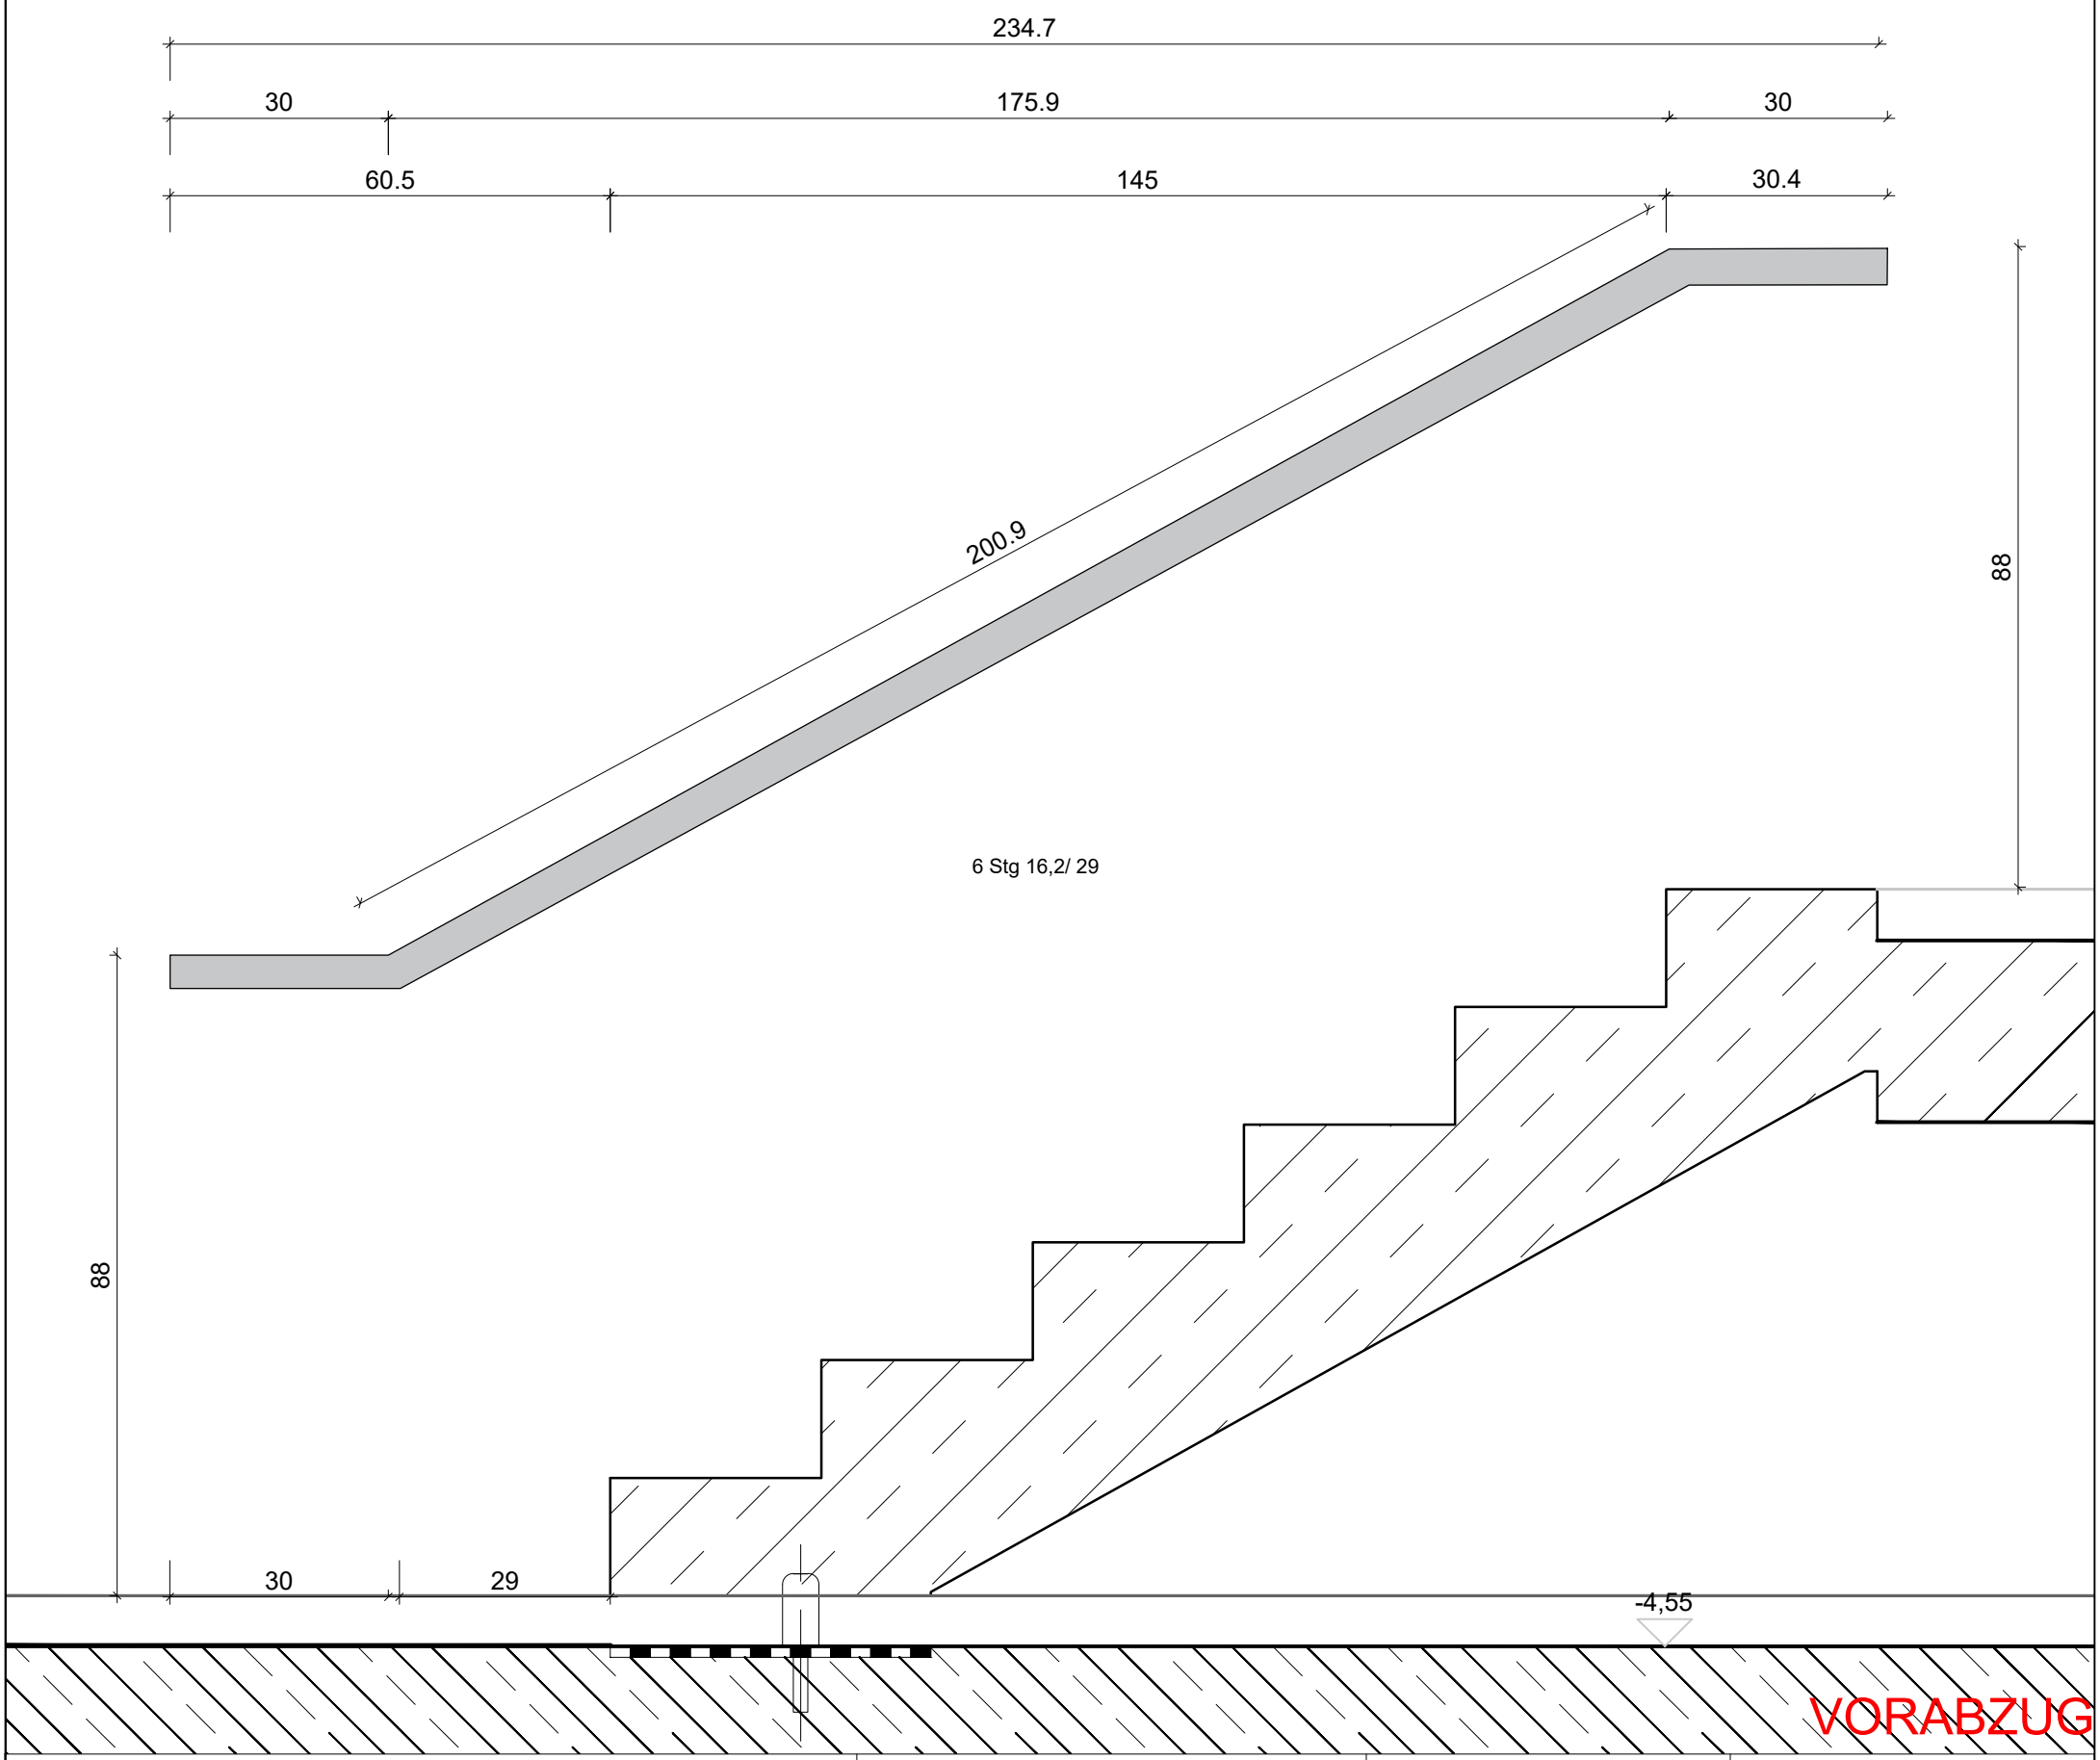



VORABZUG


PLANVERFASSER	GEBÄUDETEIL: Übergreifend	PROJEKTSTATUS: Ausführungsplanung	
BAUHERR: Stadtverwaltung Trier - Amt für Brand-, Zivilschutz und Rettungsdienst St. - Barbara - Ufer 40 54290 Trier t 0651 9488 - 0 f 0651 9488 - 1901 TRIER	PLANINHALT: Handläufe Sosntige Treppen	MASSSTAB: 1:10	PLANDATUM: 01.06.2026
		BEARBEITET: wa	GEZEICHNET: dk
	PLANNUMMER - DATEINAMENSKONVENTION: HFW_F_5_031.4_XX_DE_07B_F-A	PLANNUMMER	FORMAT: 420 x 290

HAUPTFEUERWACHE MIT RETTUNGSDIENST
UND INTEGRIERTER LEITSTELLE; AN DEN KAISERTHERMEN 3, 54290 TRIER

DE_07C

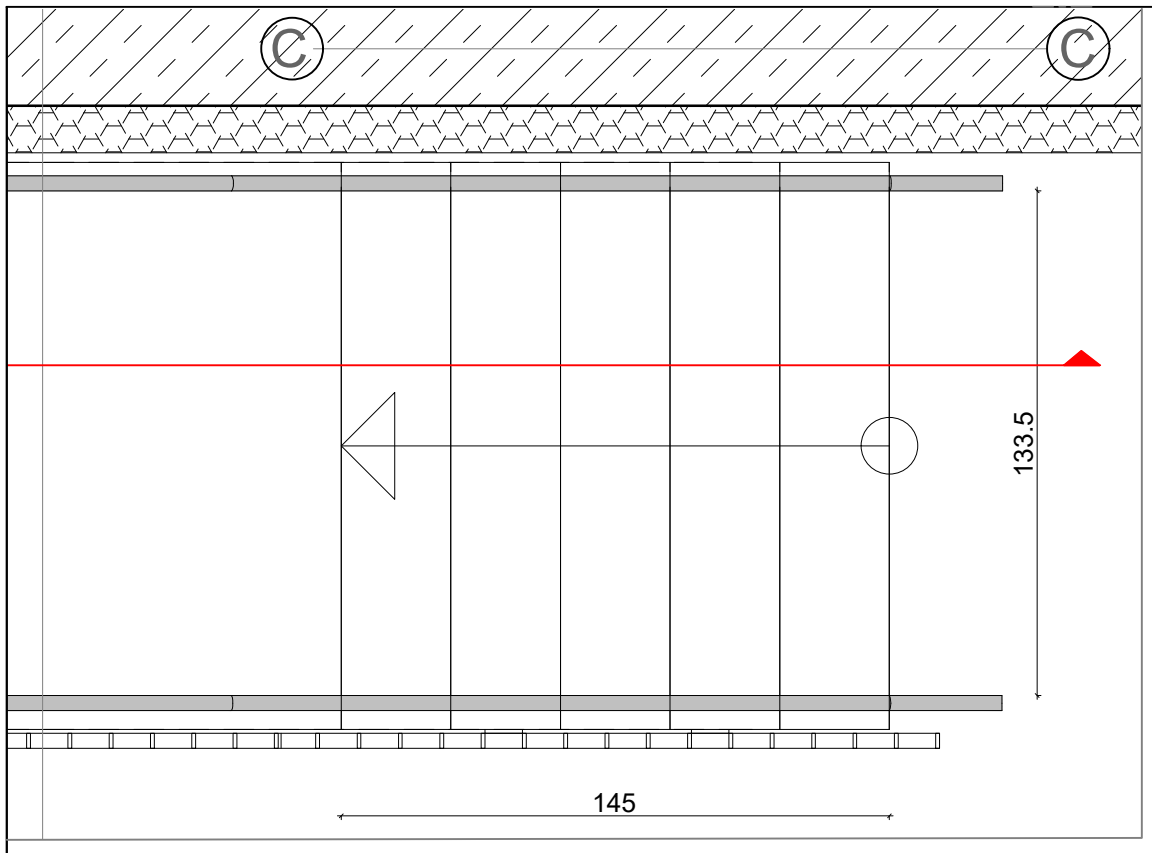

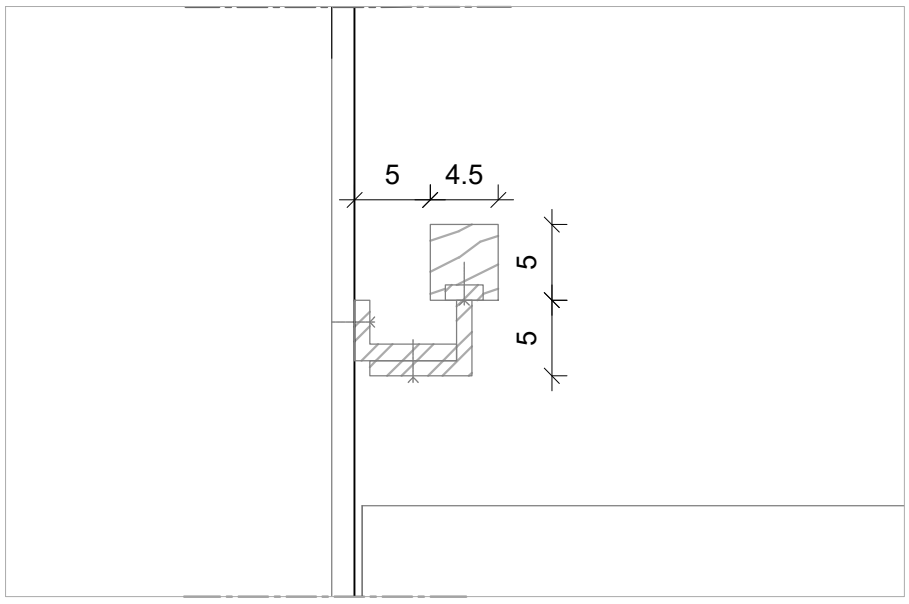

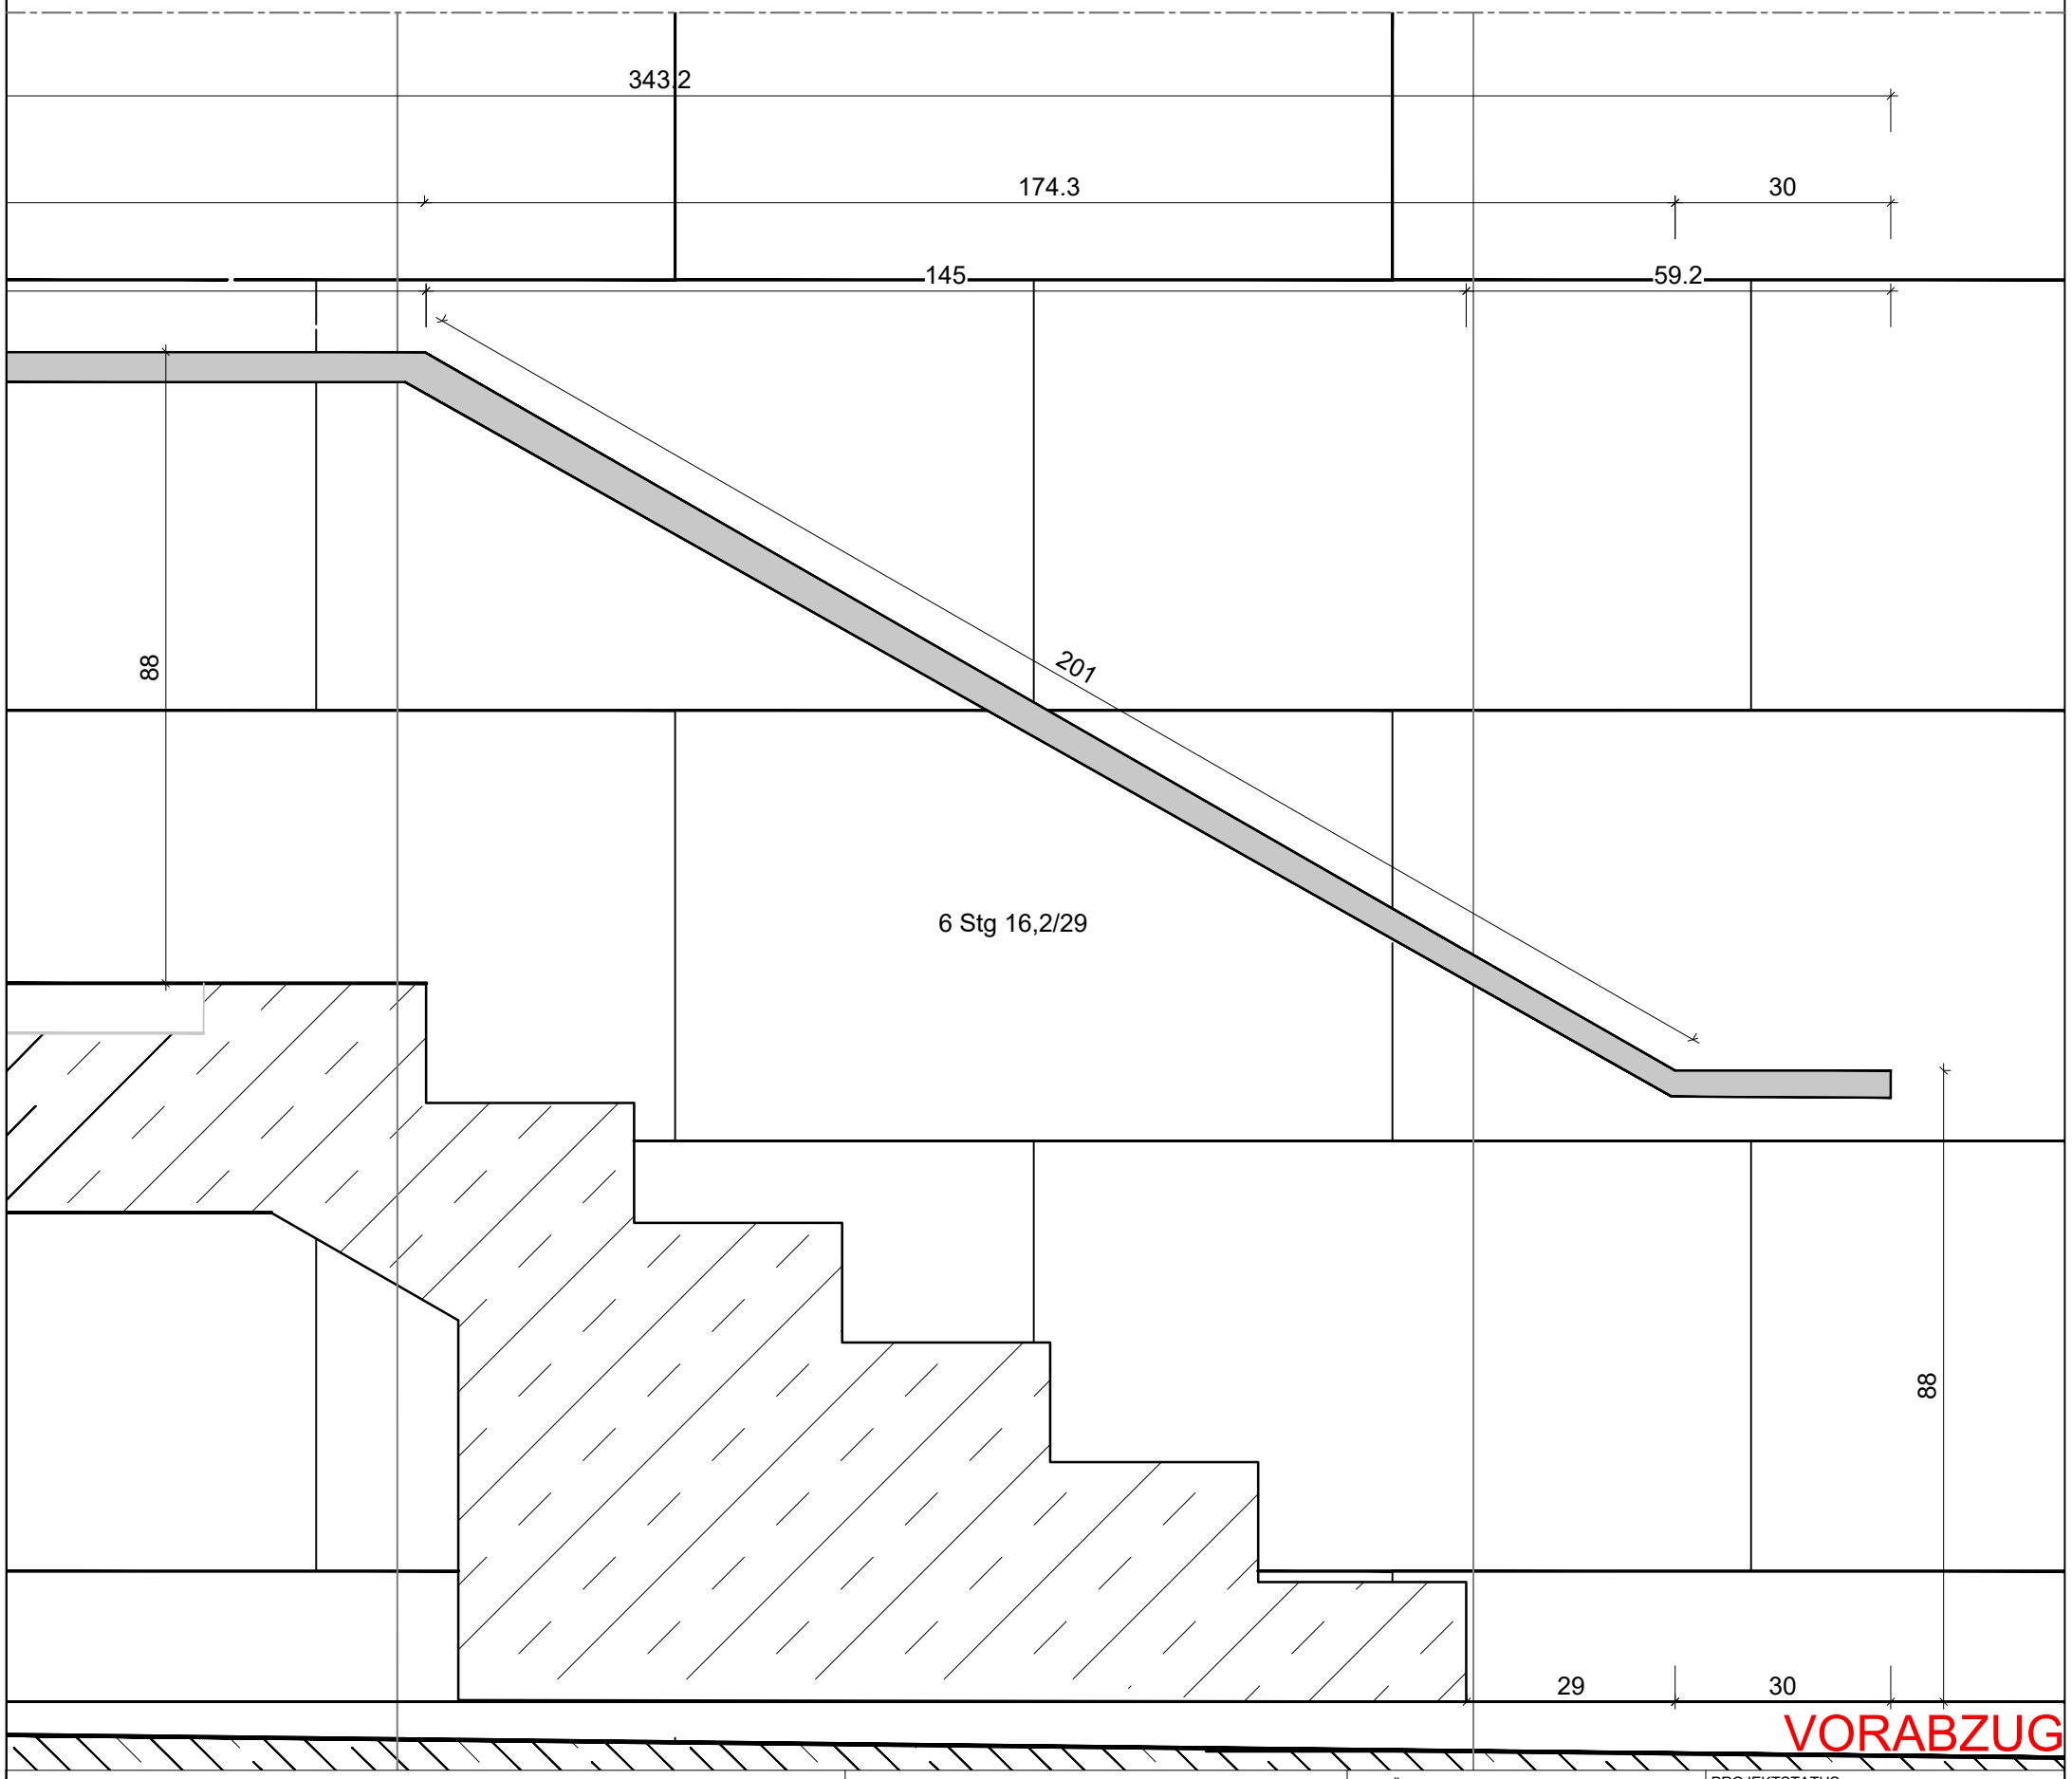



VORABZUG


PLANVERFASSER	GEBÄUDETEIL: Übergreifend	PROJEKTSTATUS: Ausführungsplanung	
BAUHERR: Stadtverwaltung Trier - Amt für Brand-, Zivilschutz und Rettungsdienst St. - Barbara - Ufer 40 54290 Trier t 0651 9488 - 0 f 0651 9488 - 1901 TRIER	PLANINHALT: Handläufe Sosntige Treppen	MASSSTAB: 1:10	PLANDATUM: 01.06.2026
		BEARBEITET: wa	GEZEICHNET: dk
	PLANNUMMER - DATEINAMENSKONVENTION: HFW_F_5_031.4_XX_DE_07C_F-A	PLANNUMMER	FORMAT: 420 x 290

HAUPTFEUERWACHE MIT RETTUNGSDIENST
UND INTEGRIERTER LEITSTELLE; AN DEN KAISERTHERMEN 3, 54290 TRIER

DE_07D

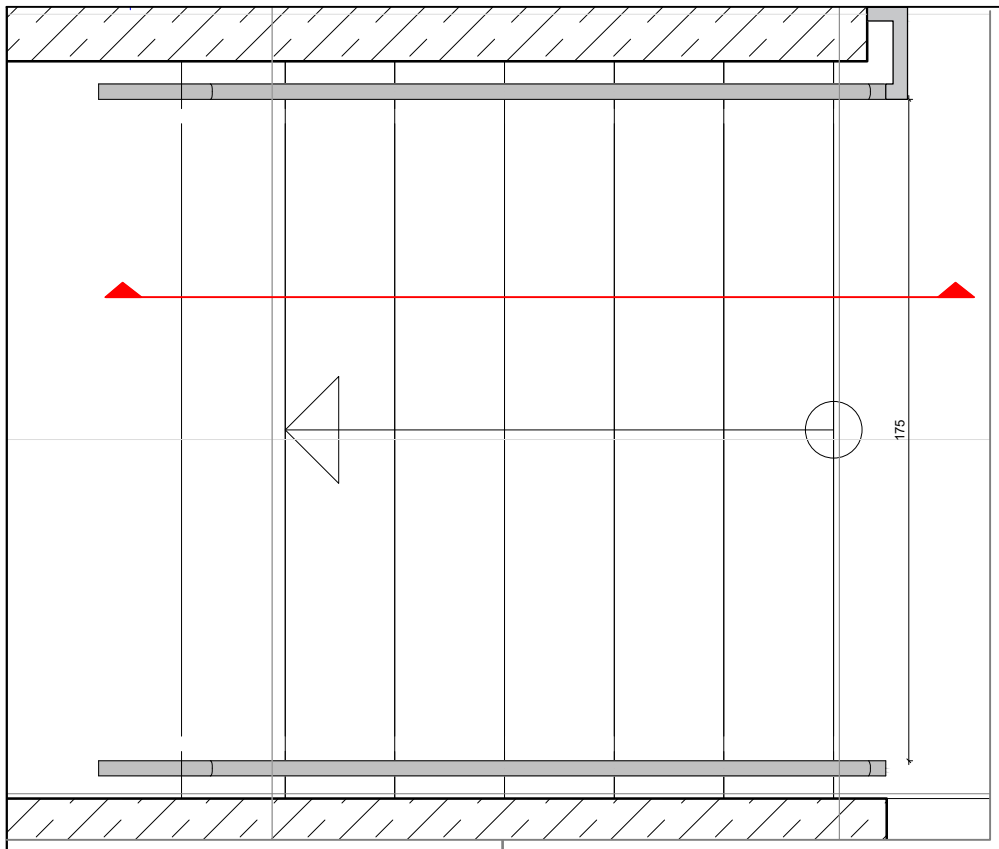

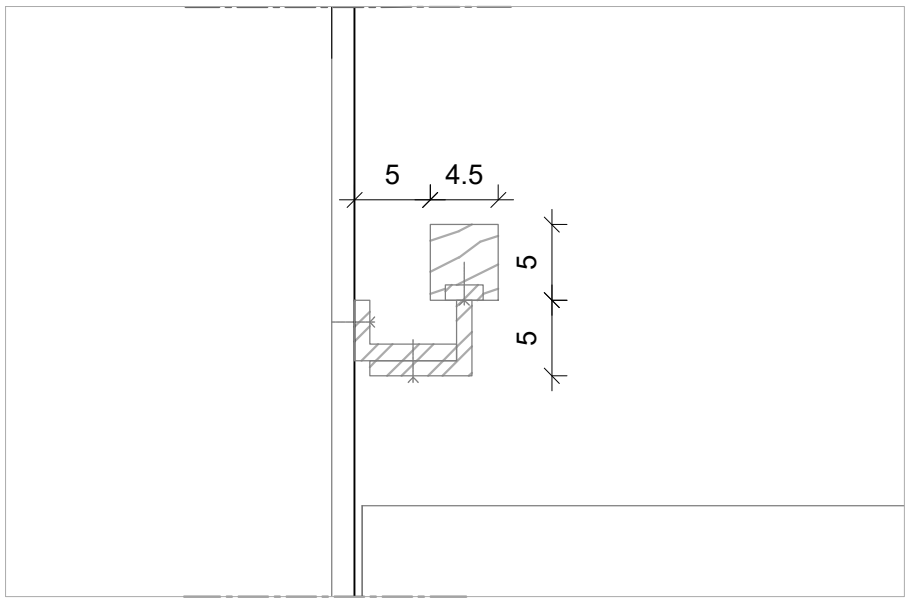

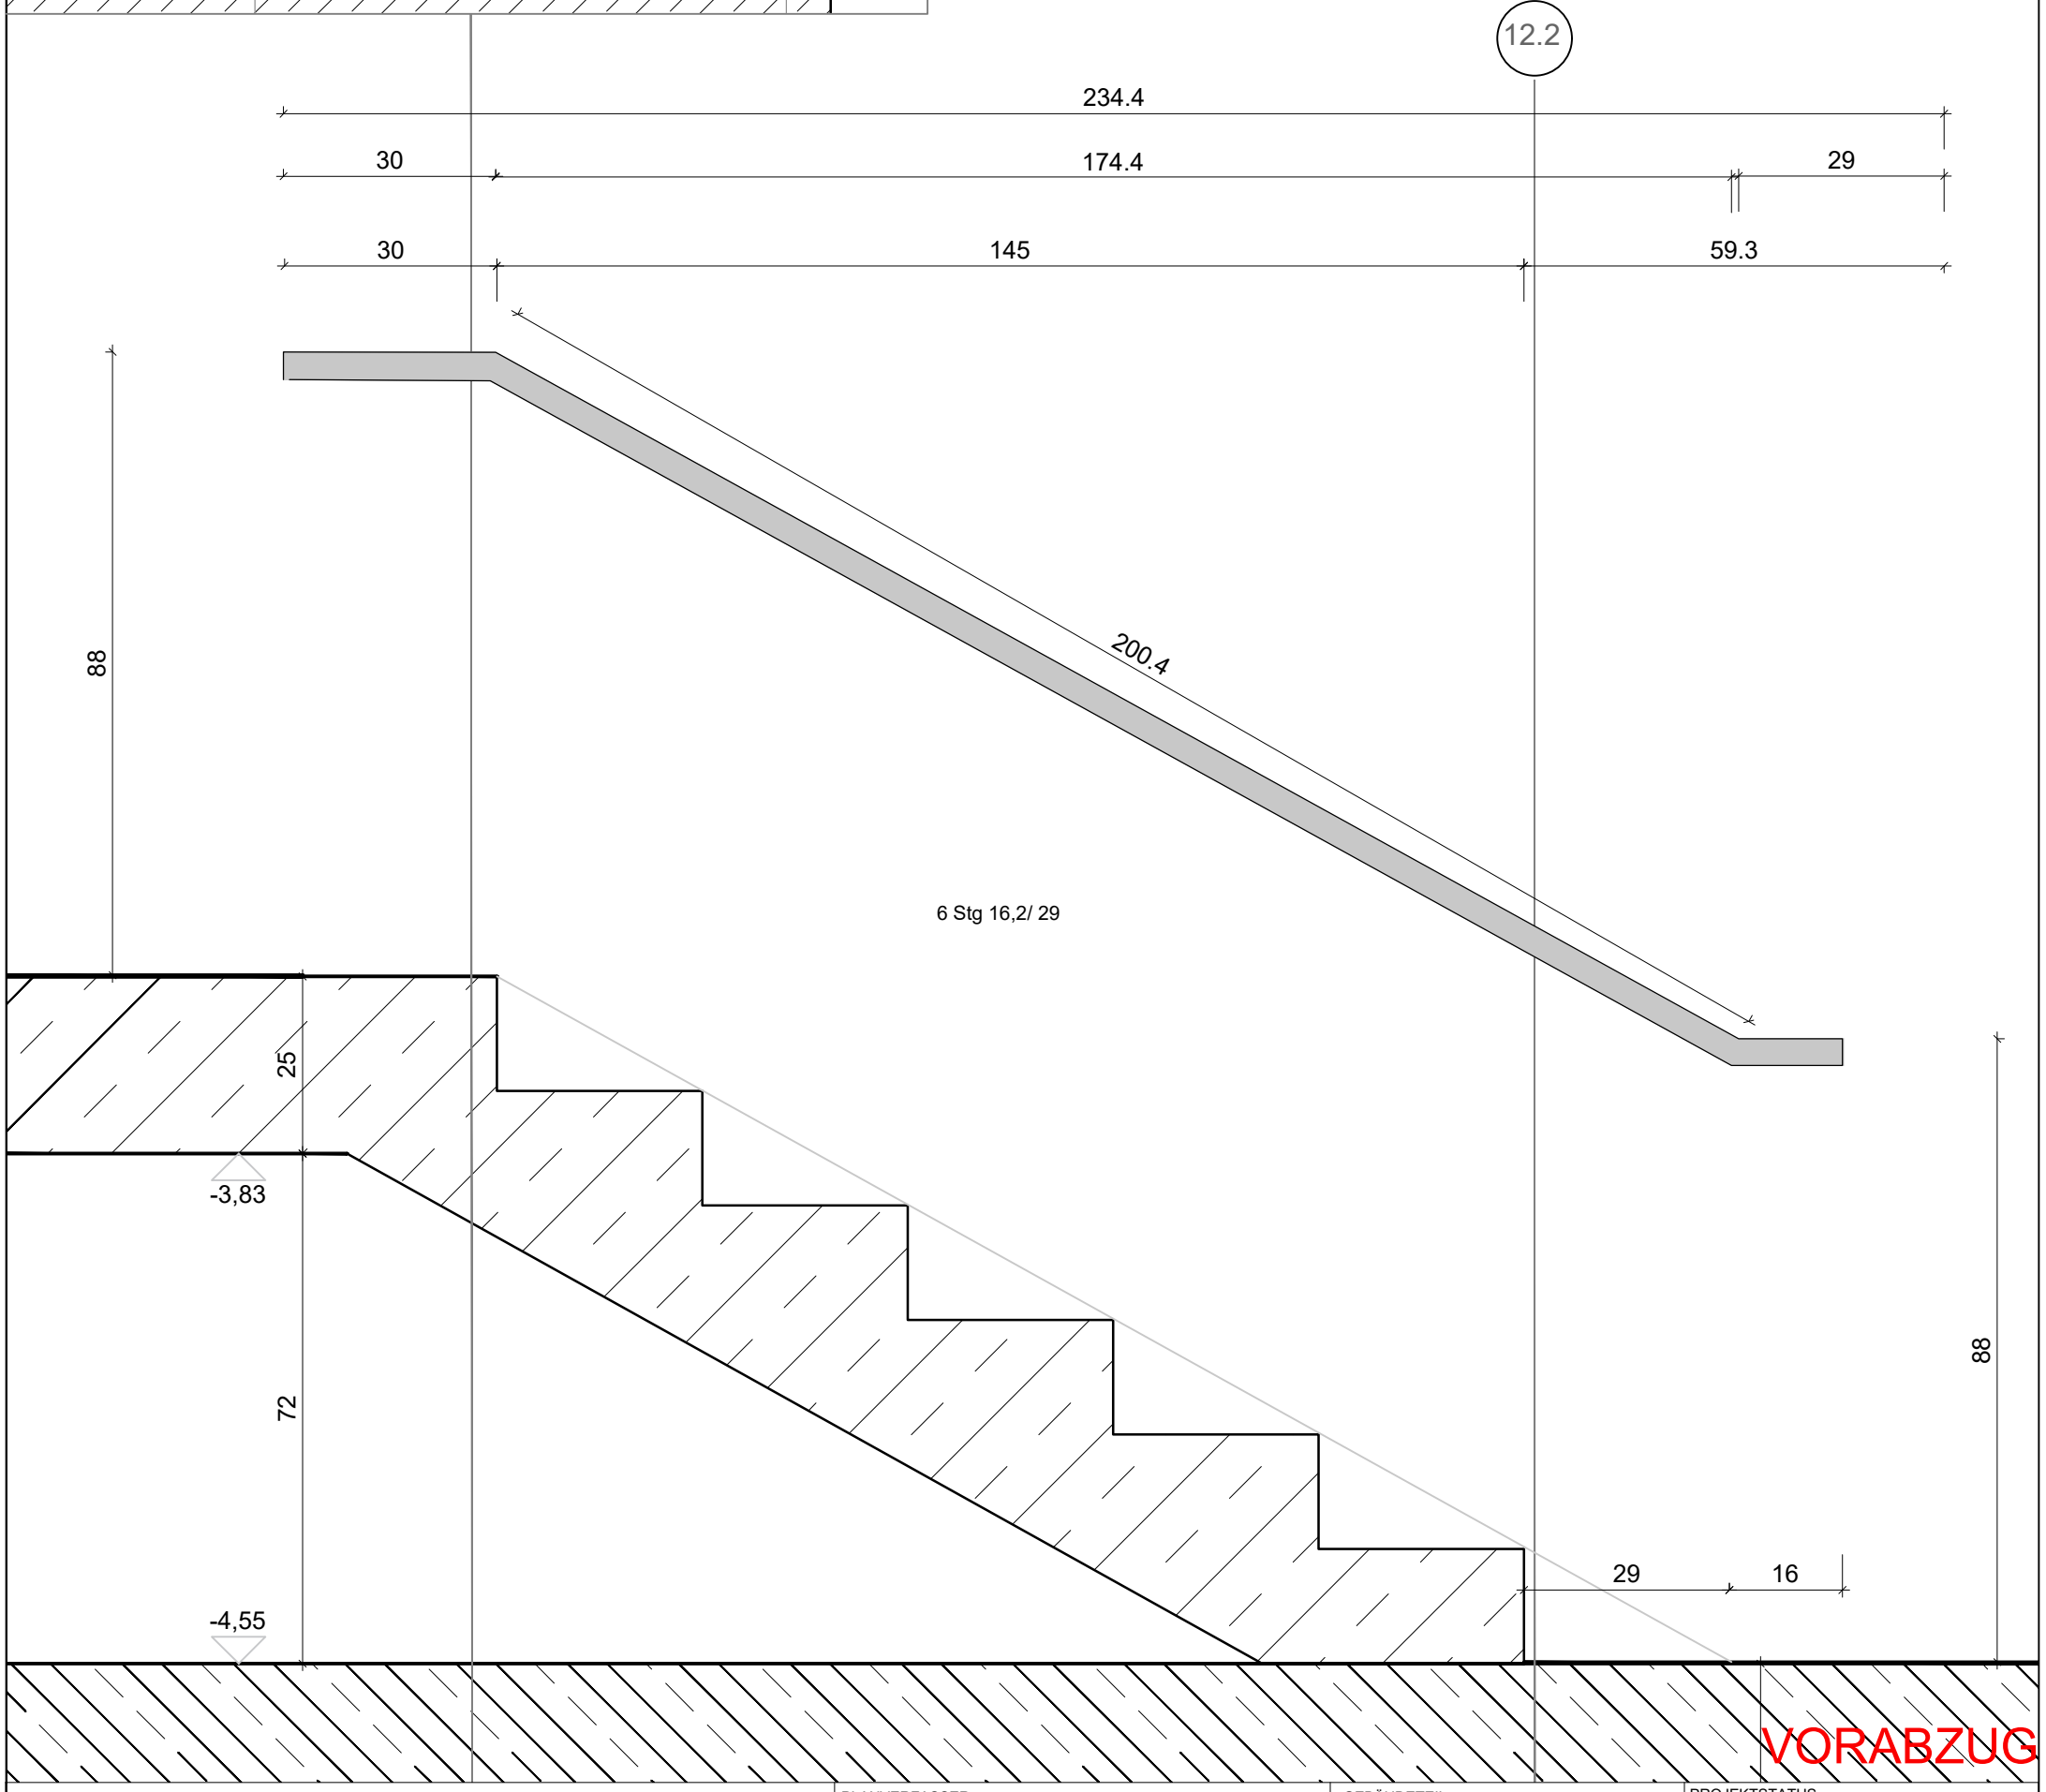



VORABZUG

PLANVERFASSER	GEBÄUDETEIL: Übergreifend	PROJEKTSTATUS: Ausführungsplanung	
BAUHERR: Stadtverwaltung Trier - Amt für Brand-, Zivilschutz und Rettungsdienst St. - Barbara - Ufer 40 54290 Trier t 0651 9488 - 0 f 0651 9488 - 1901 TRIER	PLANINHALT: Handläufe Sosntige Treppen	MASSSTAB: 1:10	PLANDATUM: 01.06.2026
	PLANNUMMER - DATEINAMENSKONVENTION: HFW_F_5_031.4_XX_DE_07D_F-A	BEARBEITET: wa	GEZEICHNET: dk
		PLANNUMMER	FORMAT: 420 x 290


HAUPTFEUERWACHE MIT RETTUNGSDIENST
UND INTEGRIERTER LEITSTELLE; AN DEN KAISERTHERMEN 3, 54290 TRIER

DE_07E

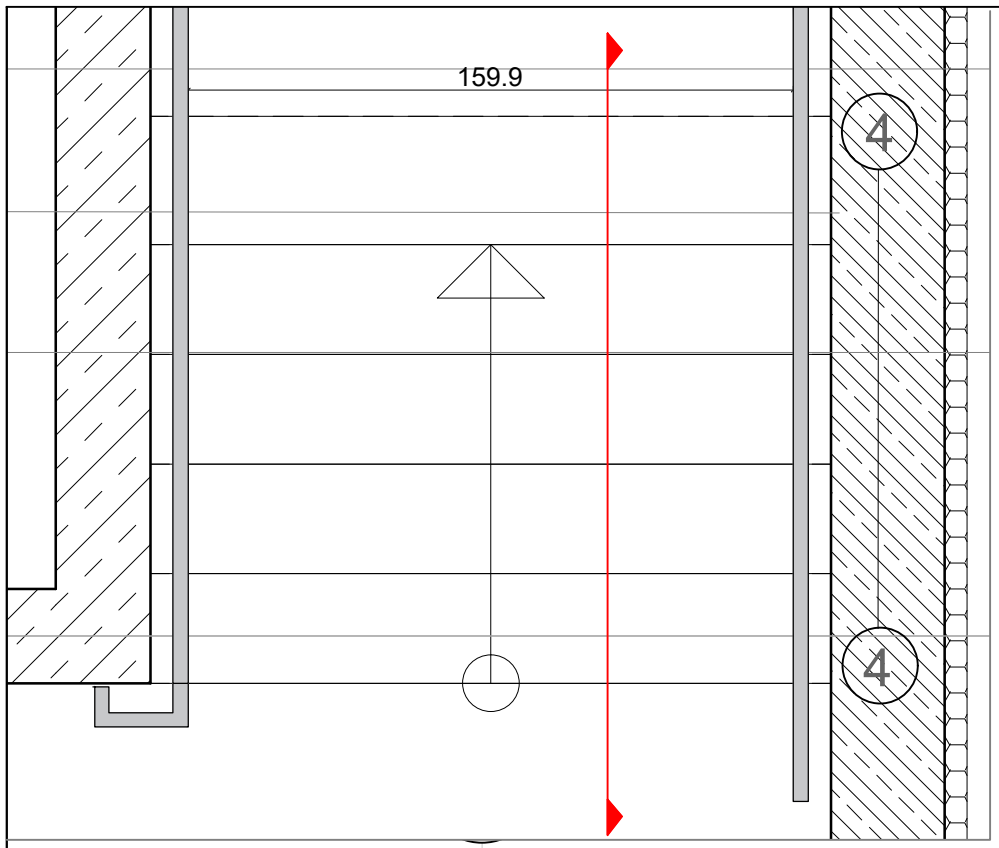

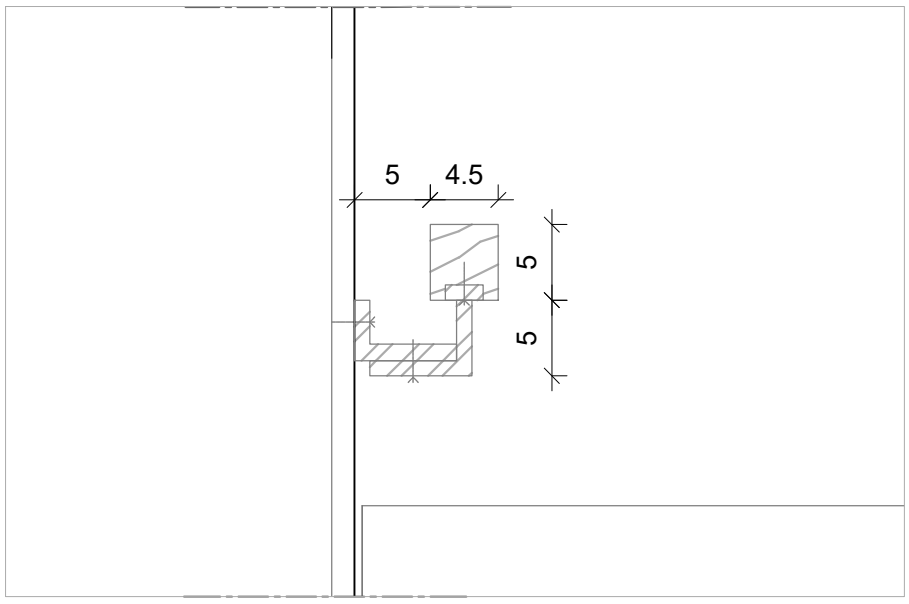

H.3

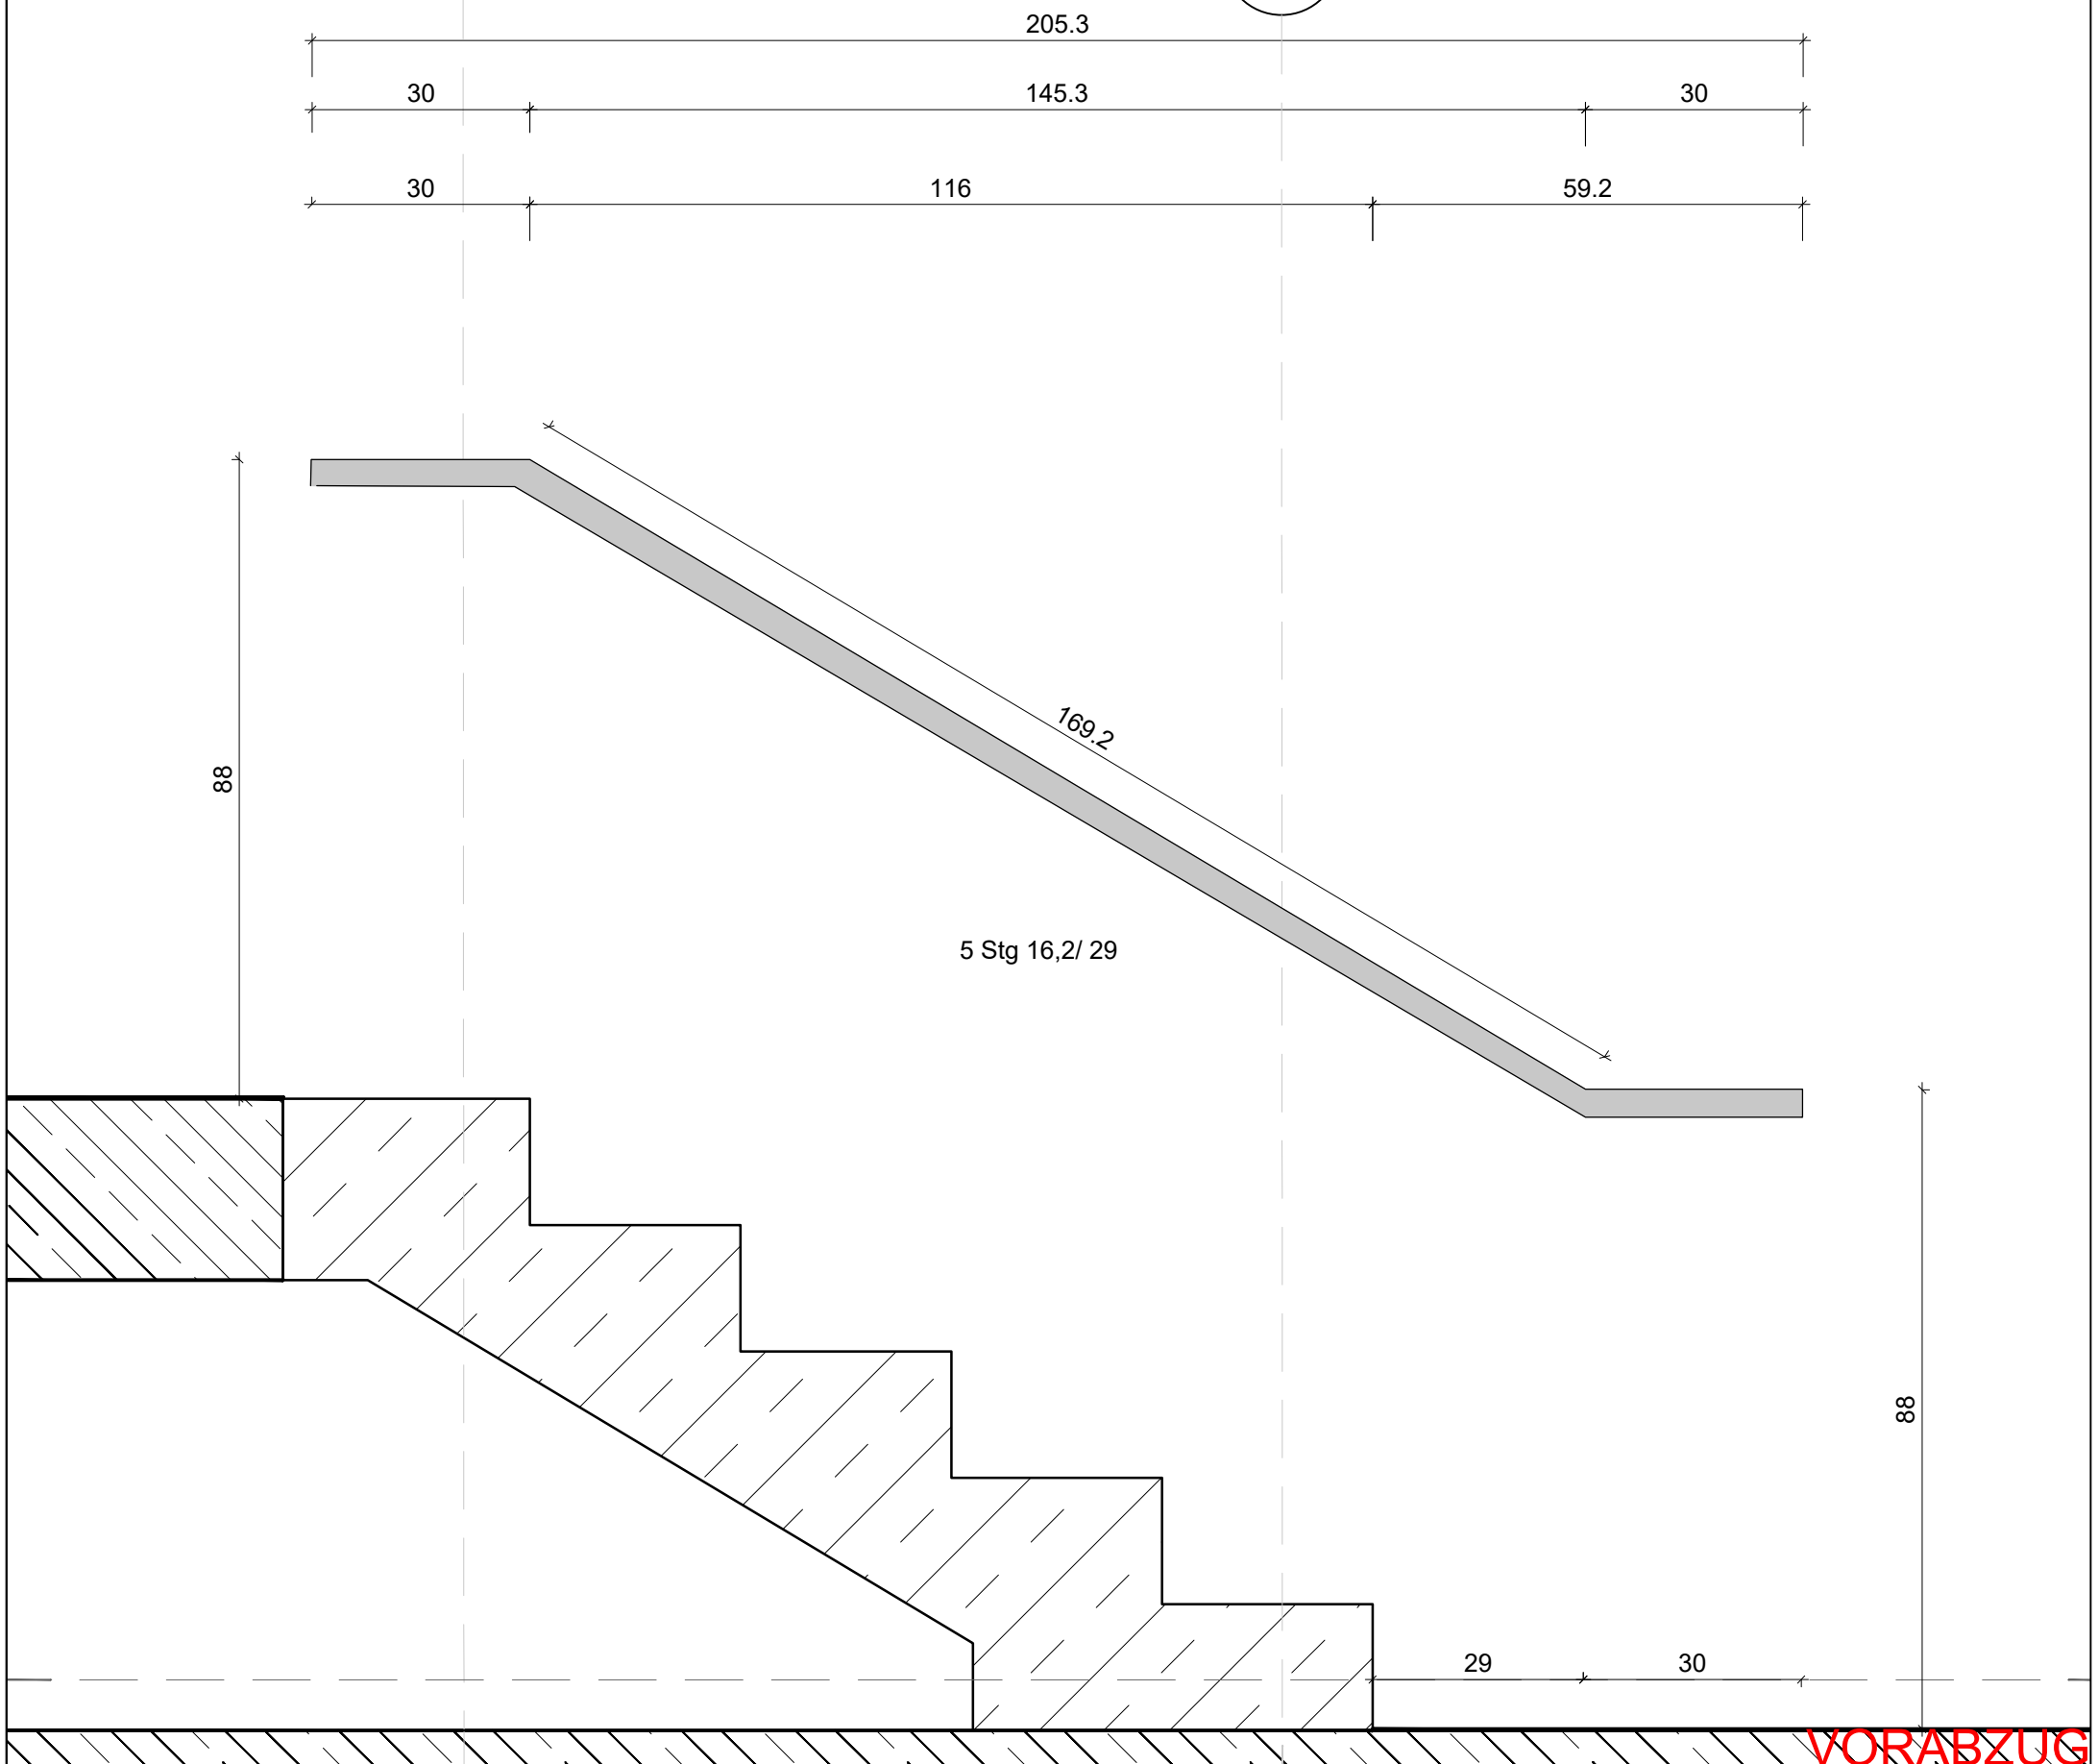



VORABZUG


PLANVERFASSER	GEBÄUDETEIL: Übergreifend	PROJEKTSTATUS: Ausführungsplanung	
BAUHERR: Stadtverwaltung Trier - Amt für Brand-, Zivilschutz und Rettungsdienst St. - Barbara - Ufer 40 54290 Trier t 0651 9488 - 0 f 0651 9488 - 1901 TRIER	PLANINHALT: Handläufe Sosntige Treppen	MASSSTAB: 1:10	PLANDATUM: 01.06.2026
	PLANNUMMER - DATEINAMENSKONVENTION: HFW_F_5_031.4_XX_DE_07E_F-A	BEARBEITET: wa	GEZEICHNET: dk
		PLANNUMMER	FORMAT: 420 x 290

HAUPTFEUERWACHE MIT RETTUNGSDIENST
UND INTEGRIERTER LEITSTELLE; AN DEN KAISERTHERMEN 3, 54290 TRIER

DE_07F

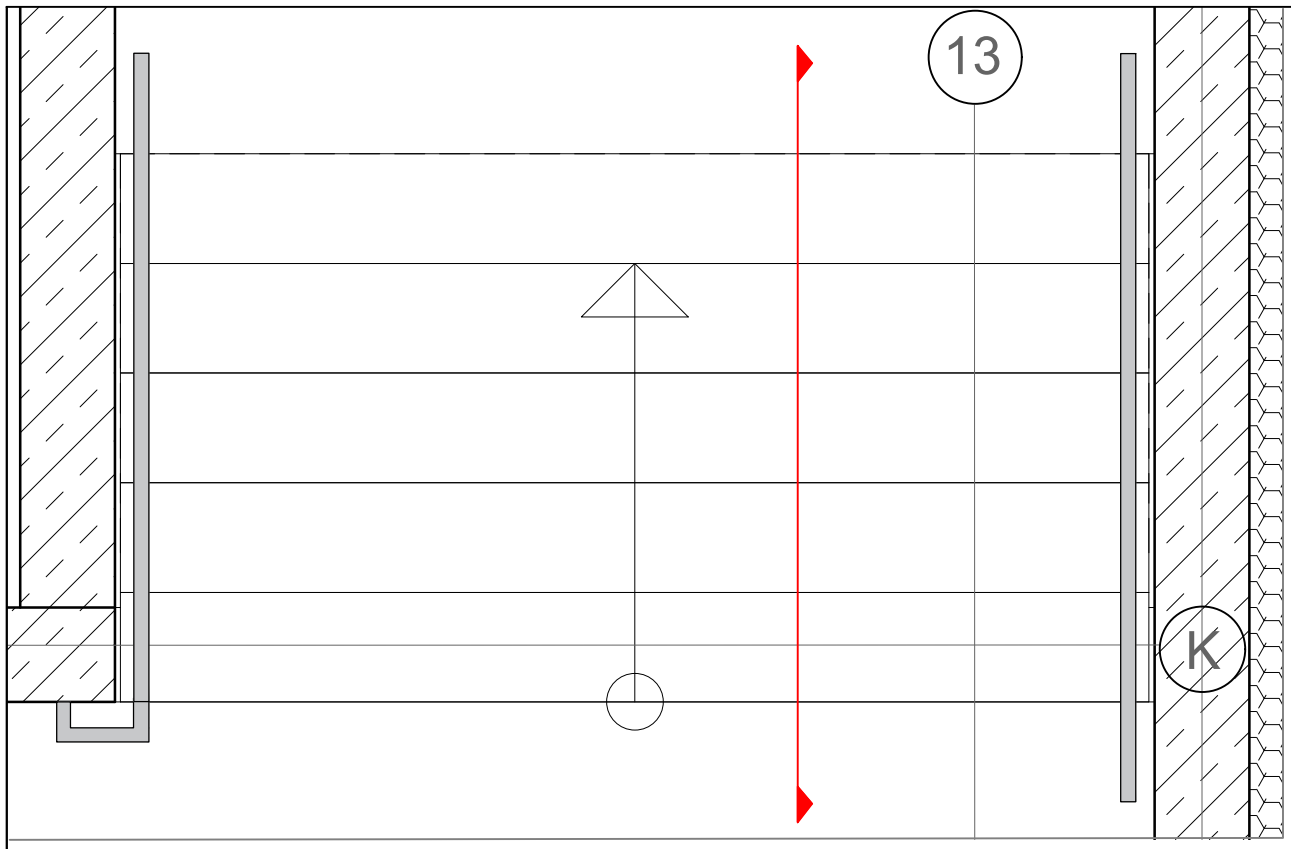

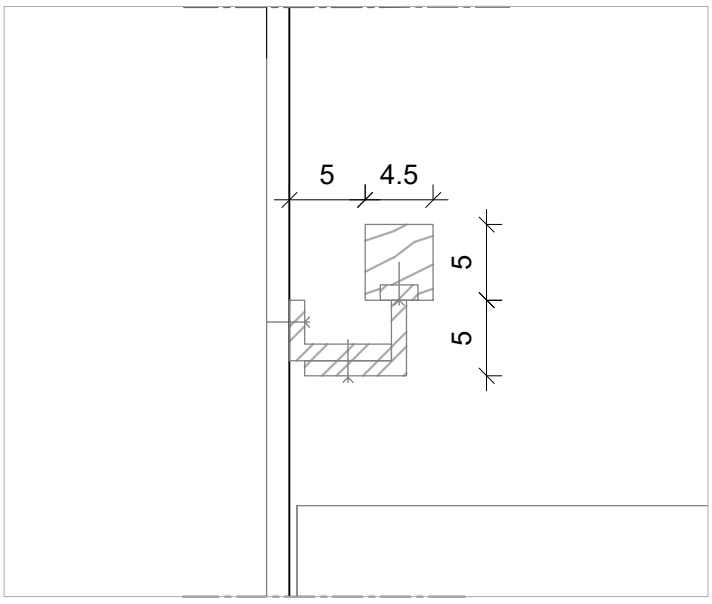

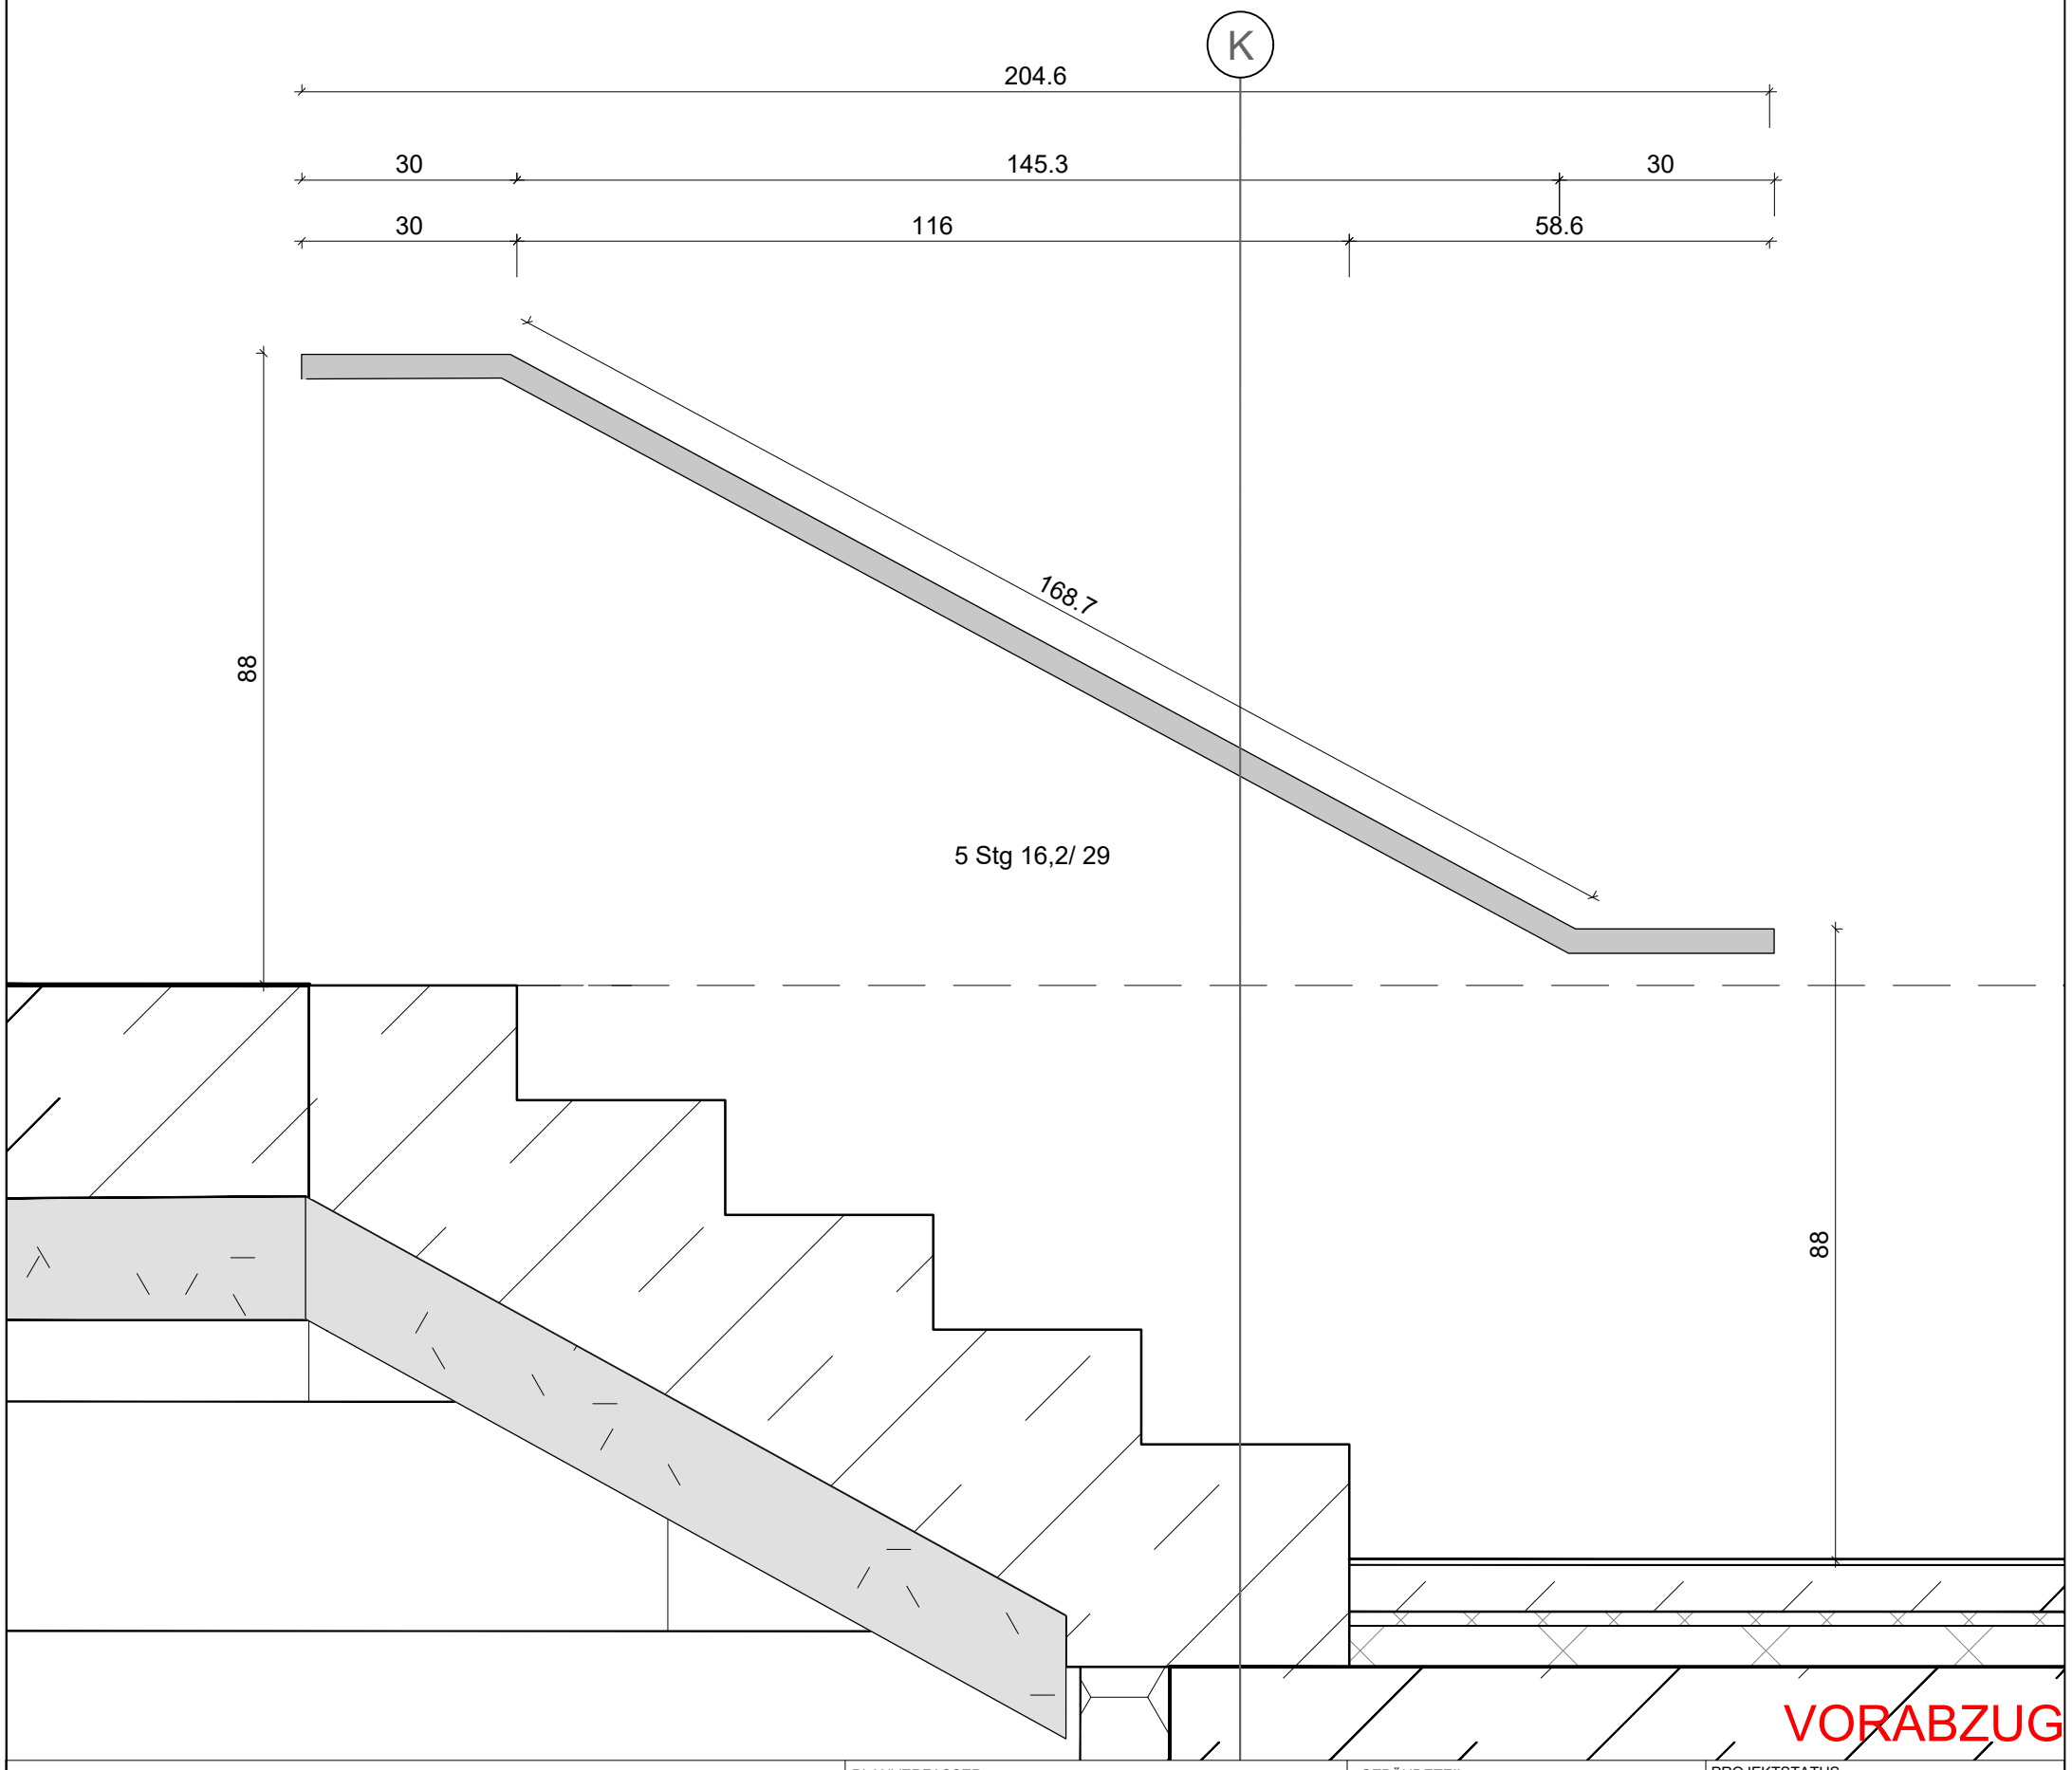


VORABZUG

	PLANVERFASSER	GEBÄUDETEIL Übergreifend	PROJEKTSTATUS Ausführungsplanung	
			MASSSTAB 1:10	PLANDATUM 01.06.2026
	BAUHERR Stadtverwaltung Trier - Amt für Brand-, Zivilschutz und Rettungsdienst St. - Barbara - Ufer 40 54290 Trier t 0651 9488 - 0 f 0651 9488 - 1901 TRIER	PLANINHALT Handläufe Sosntige Treppen	BEARBEITET wa	GEZEICHNET dk
		PLANNUMMER - DATEINAMENSKONVENTION HFW_F_5_031.4_XX_DE_07F_F-A	PLANNUMMER	FORMAT 420 x 290

HAUPTFEUERWACHE MIT RETTUNGSDIENST
UND INTEGRIERTER LEITSTELLE; AN DEN KAISERTHERMEN 3, 54290 TRIER

DE_08A

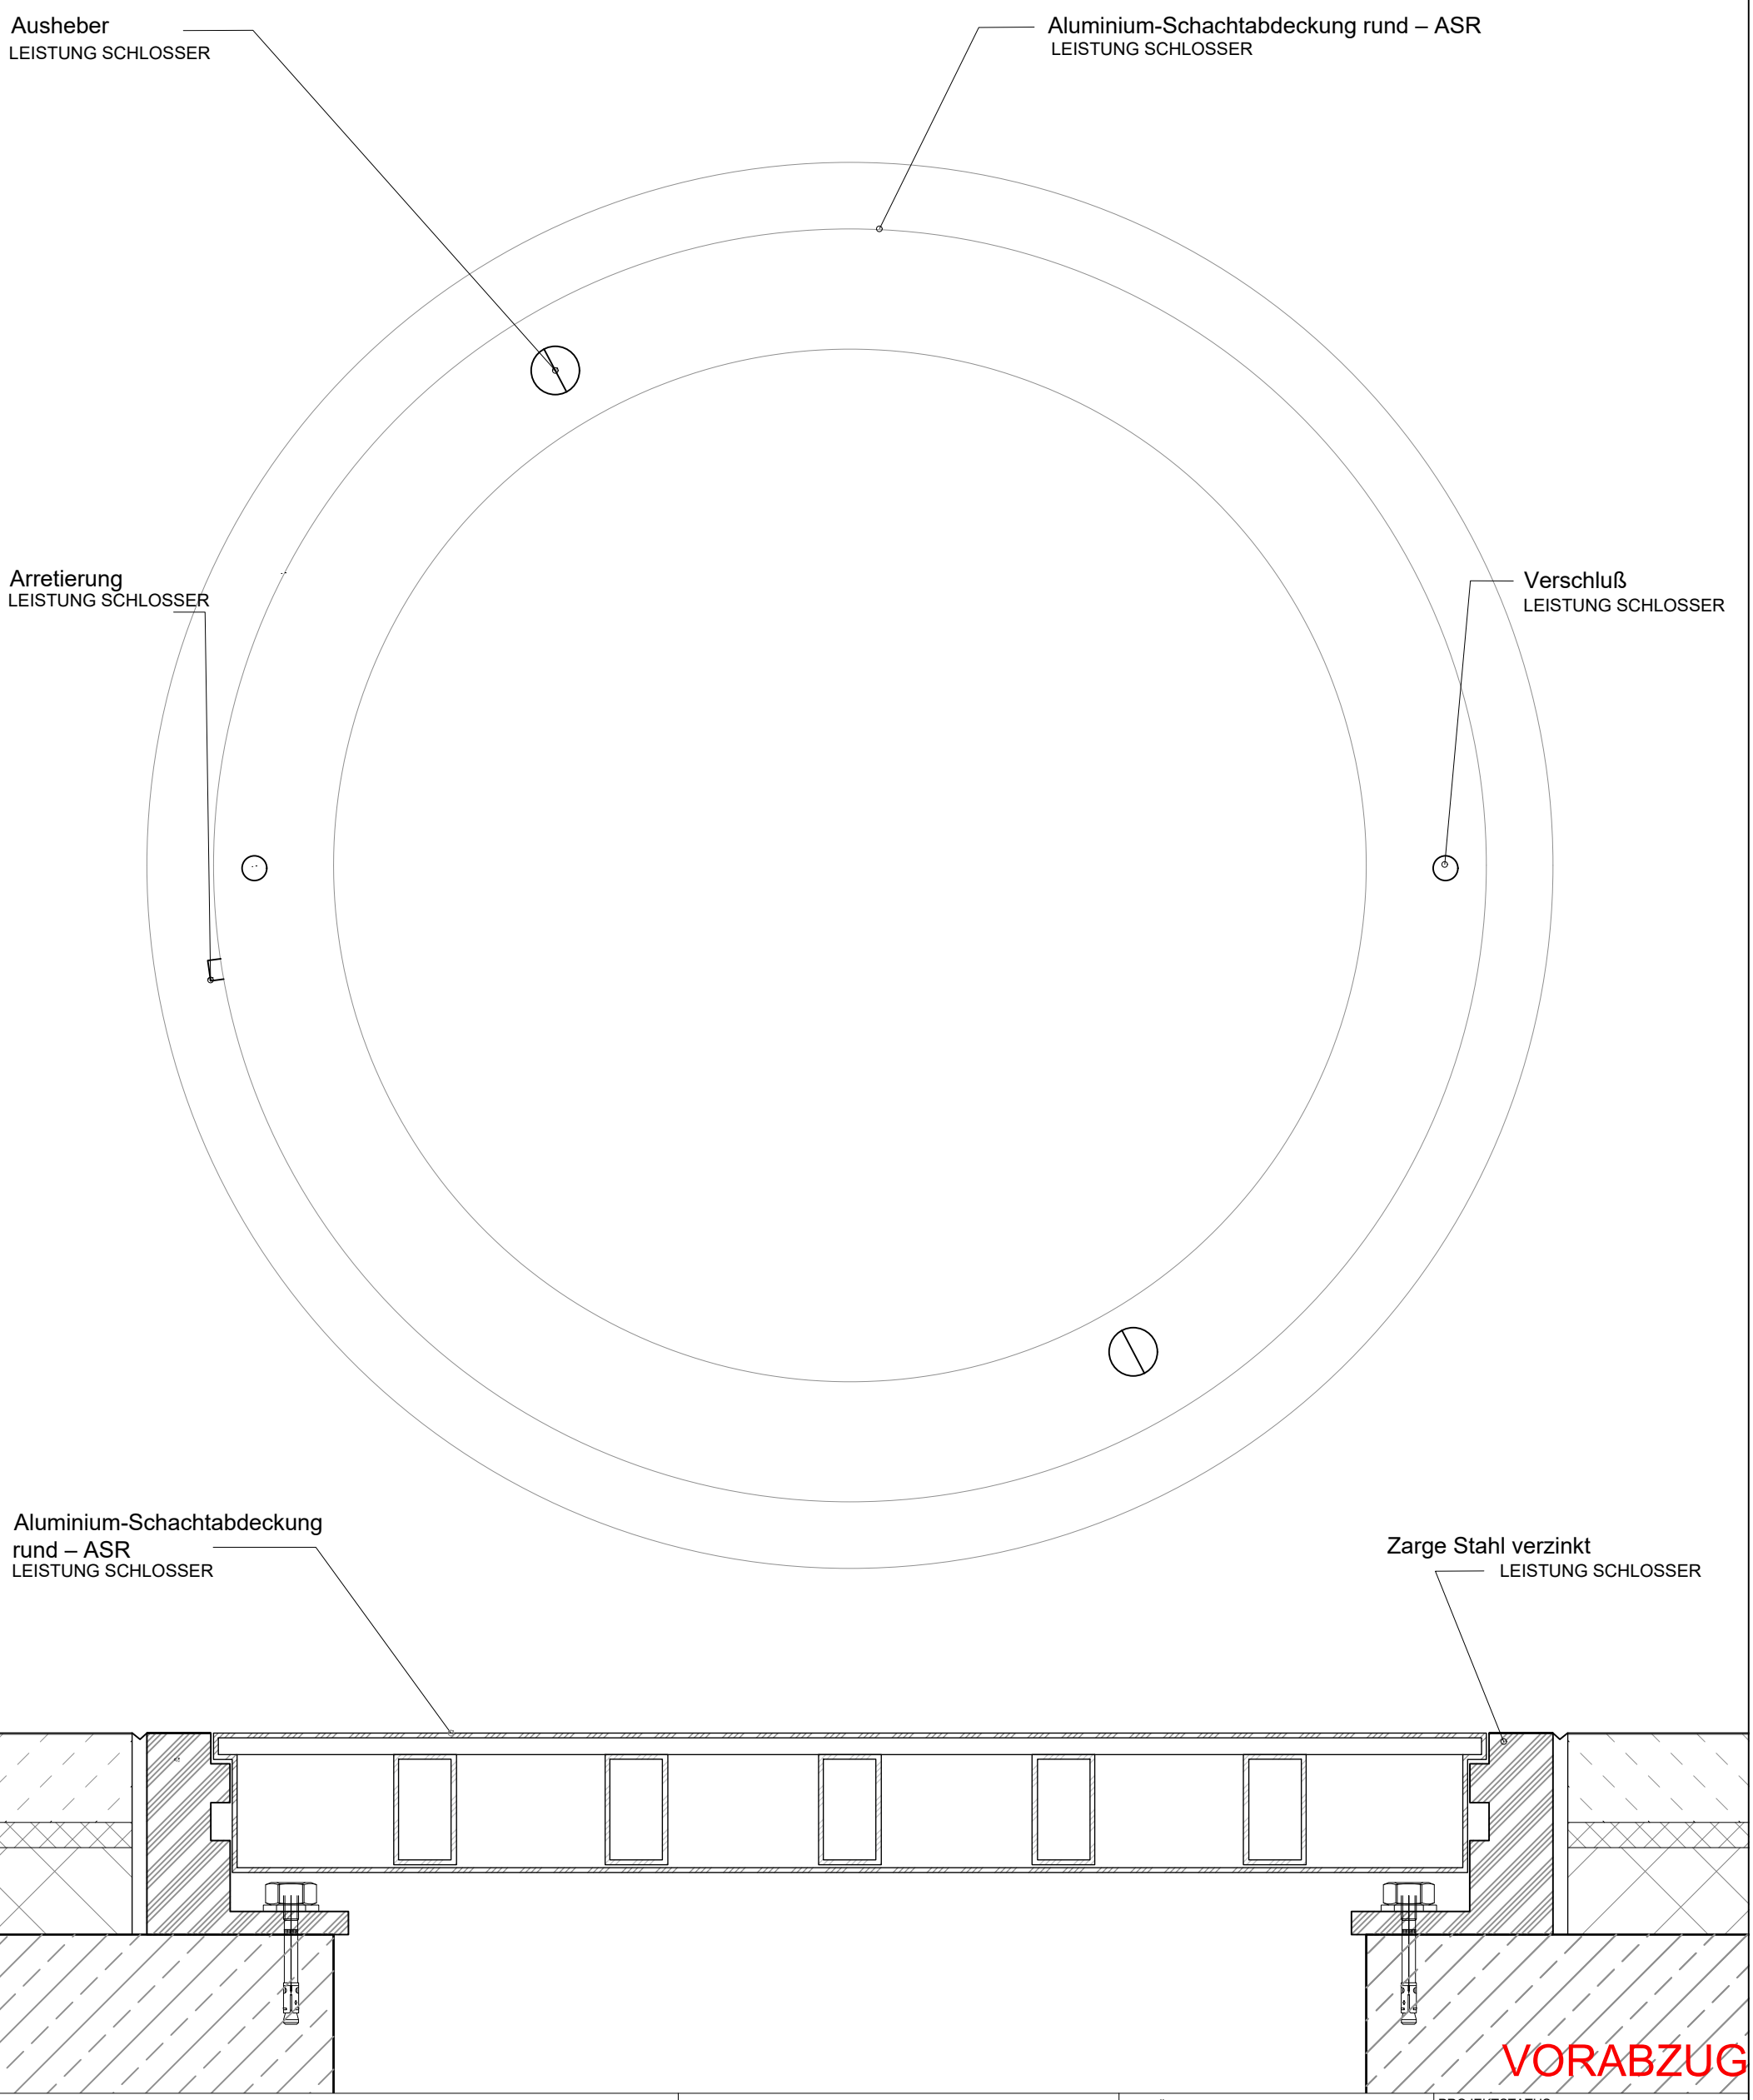

VORABZUG

	PLANVERFASSER	GEBÄUDETEIL Übergreifend	PROJEKTSTATUS Ausführungsplanung	
		PLANINHALT Übungsbereich Runde Aluminium Abdeckung	MASSSTAB 1:5	PLANDATUM 01.06.2026
	BAUHERR Stadtverwaltung Trier - Amt für Brand-, Zivilschutz und Rettungsdienst St. - Barbara - Ufer 40 54290 Trier t 0651 9488 - 0 f 0651 9488 - 1901		BEARBEITET wa	GEZEICHNET dk
		PLANNUMMER - DATEINAMENSKONVENTION HFW_F_5_031.4_XX_DE_08A_F-A	PLANNUMMER	FORMAT 420 x 290

HAUPTFEUERWACHE MIT RETTUNGSDIENST
UND INTEGRIERTER LEITSTELLE; AN DEN KAISERTHERMEN 3, 54290 TRIER


DE_08B

Diagonalverband
Ausfachung mit
Stahlstangen
d=10mm
Oberfläche: verzinkt
LEISTUNG SCHLOSSER

Gitterroststufen nach
DIN 24531
Maschenweite 10/30
mit gelochtem
Sicherheitsantritt an
VK seitliche
Befestigung über
Anschraubwangen an
Flachstahlwange
10mm, S355
Oberfläche: verzinkt
LEISTUNG SCHLOSSER

Flachstahlwange 15mm,
S355
(nach stat. Erfordernis),
Oberfläche: verzinkt
LEISTUNG SCHLOSSER

Flachstahl und Kopfplatte
an Flachstahlwange
unsichtbar befestigt.
nach stat. Erfordernis
LEISTUNG SCHLOSSER

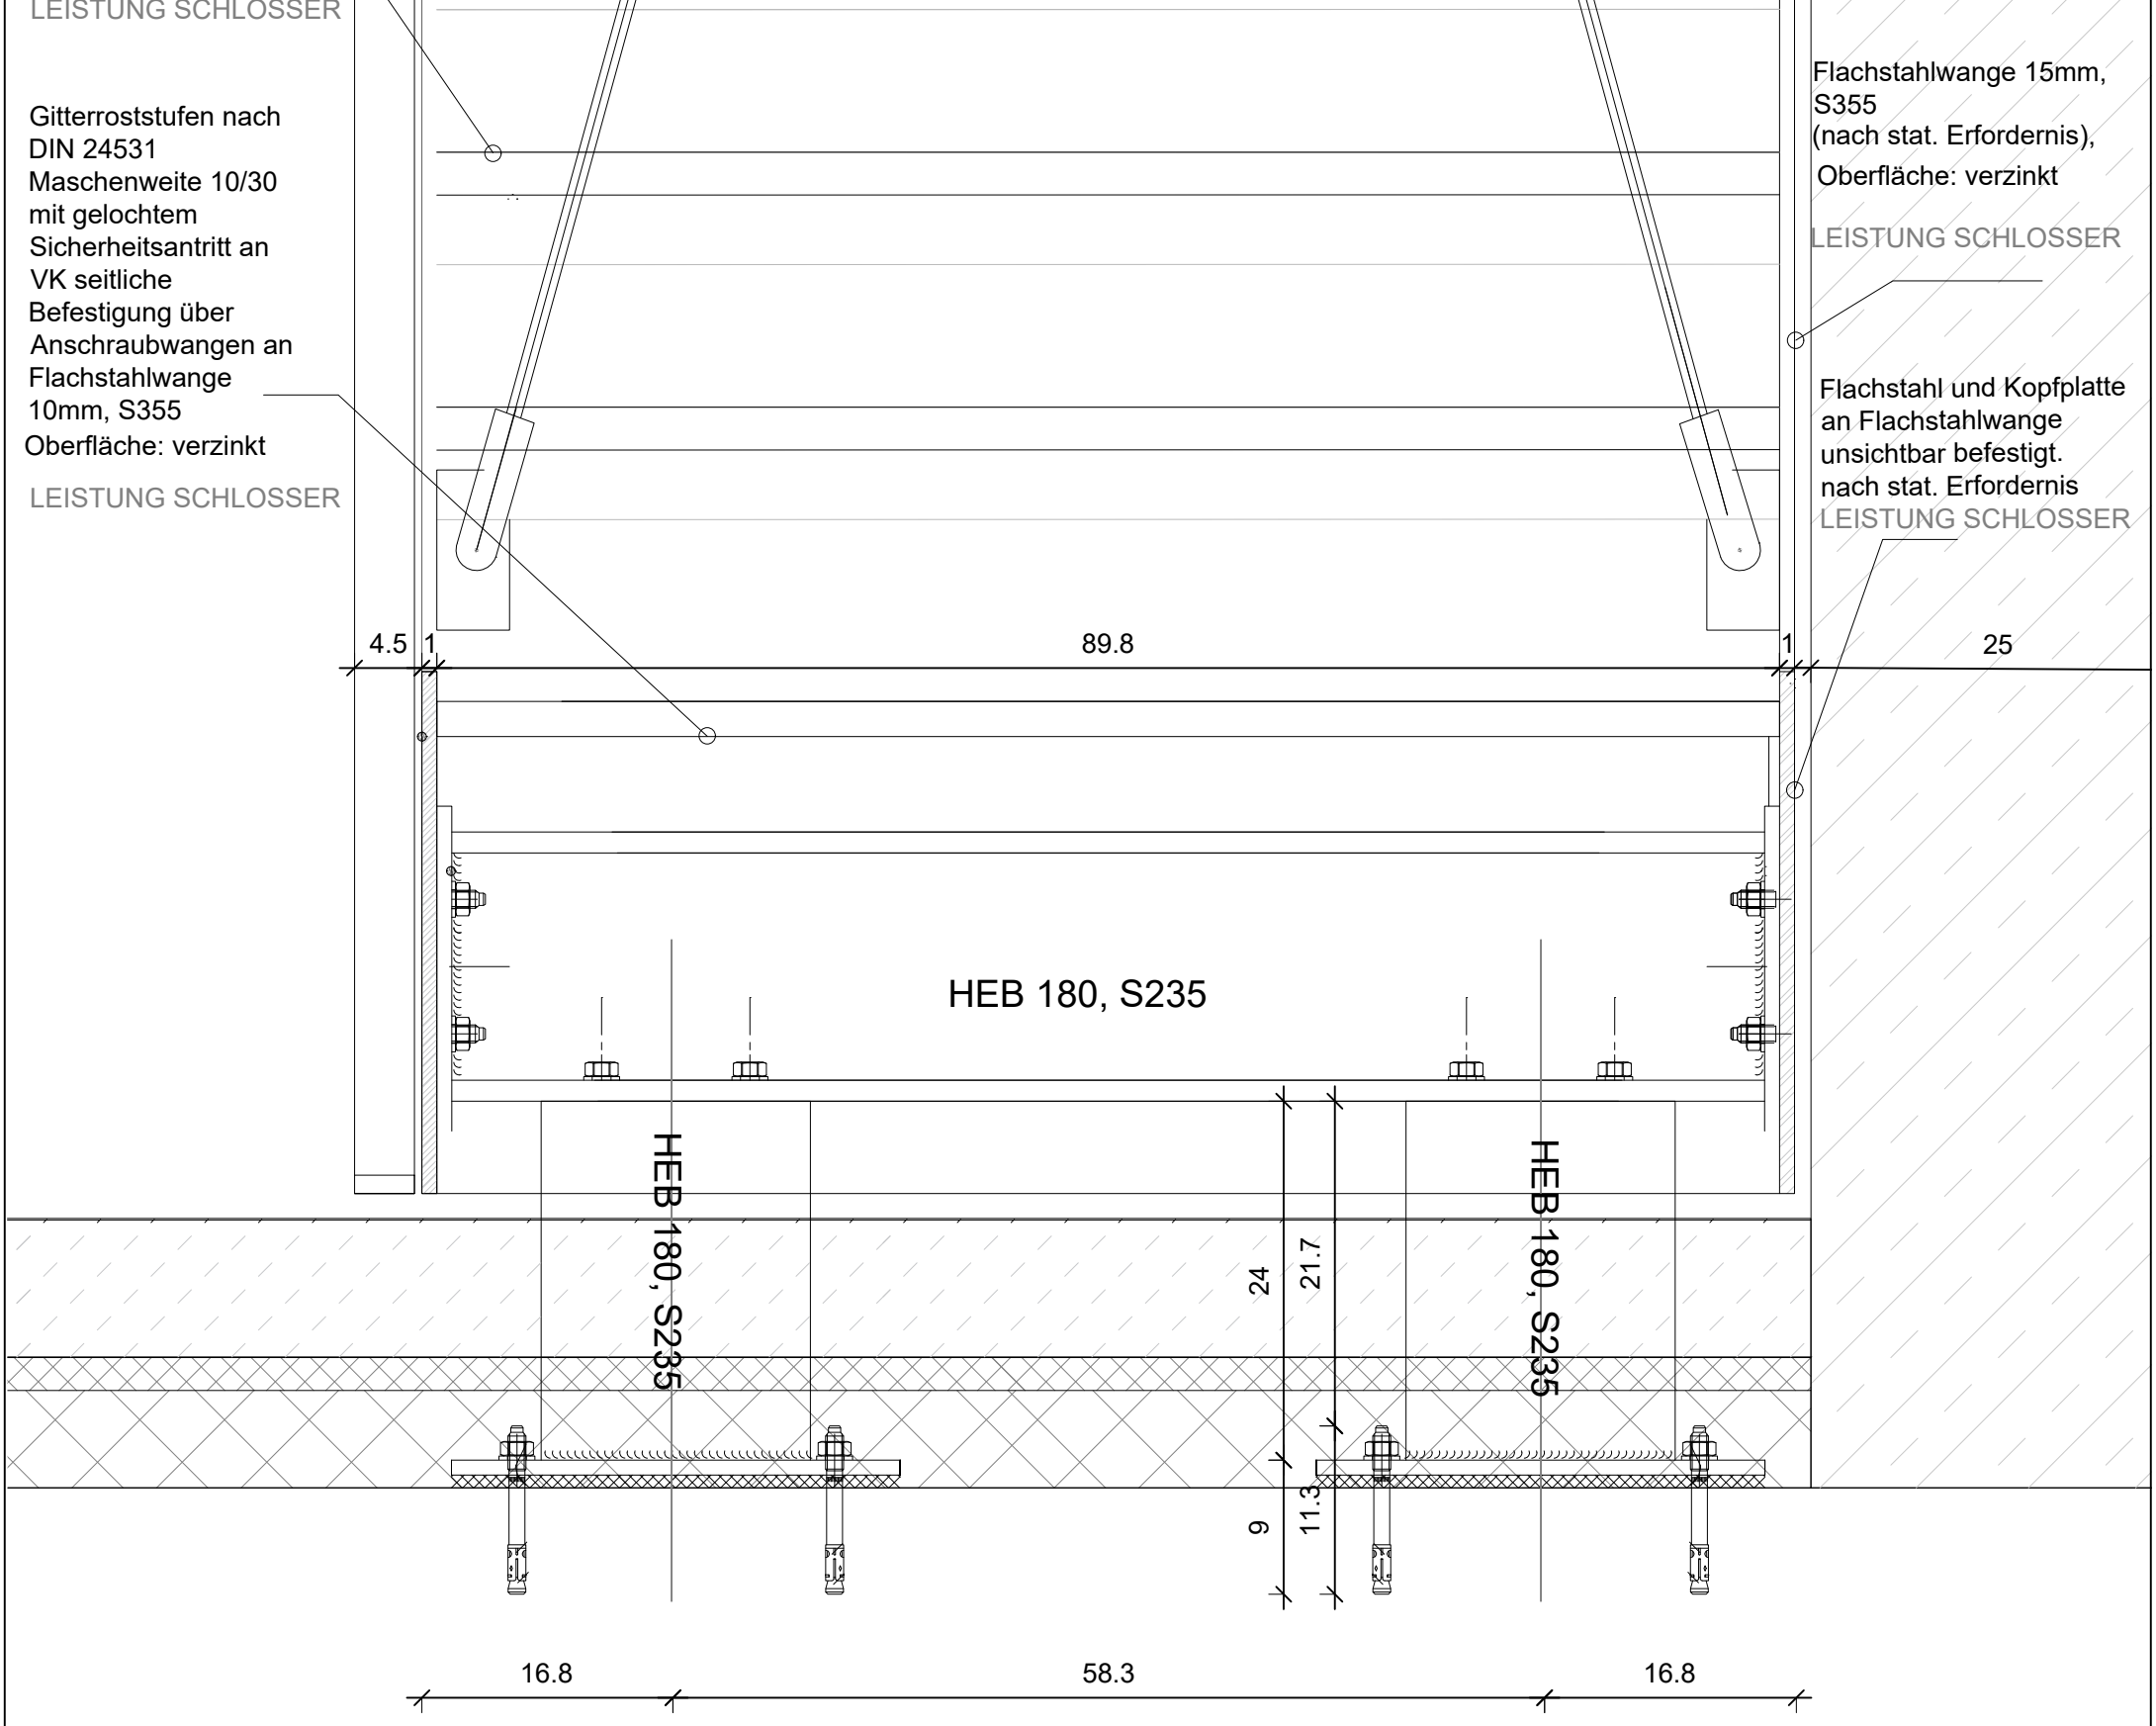


VORABZUG

PLANVERFASSER	GEBÄUDETEIL: Übergreifend	PROJEKTSTATUS: Ausführungsplanung	
BAUHERR: Stadtverwaltung Trier - Amt für Brand-, Zivilschutz und Rettungsdienst, St. - Barbara - Ufer 40, 54290 Trier, t 0651 9488 - 0, f 0651 9488 - 1901	PLANINHALT: Treppe Übungsraum Fußpunkt Detail	MASSSTAB: 1:5	PLANDATUM: 01.06.2026
	PLANNUMMER - DATEINAMENSKONVENTION: HFW_F_5_031.4_XX_DE_08B_F-A	BEARBEITET: wa	GEZEICHNET: dk
		PLANNUMMER	FORMAT: 420 x 290

HAUPTFEUERWACHE MIT RETTUNGSDIENST
UND INTEGRIERTER LEITSTELLE; AN DEN KAISERTHERMEN 3, 54290 TRIER

DE_08C

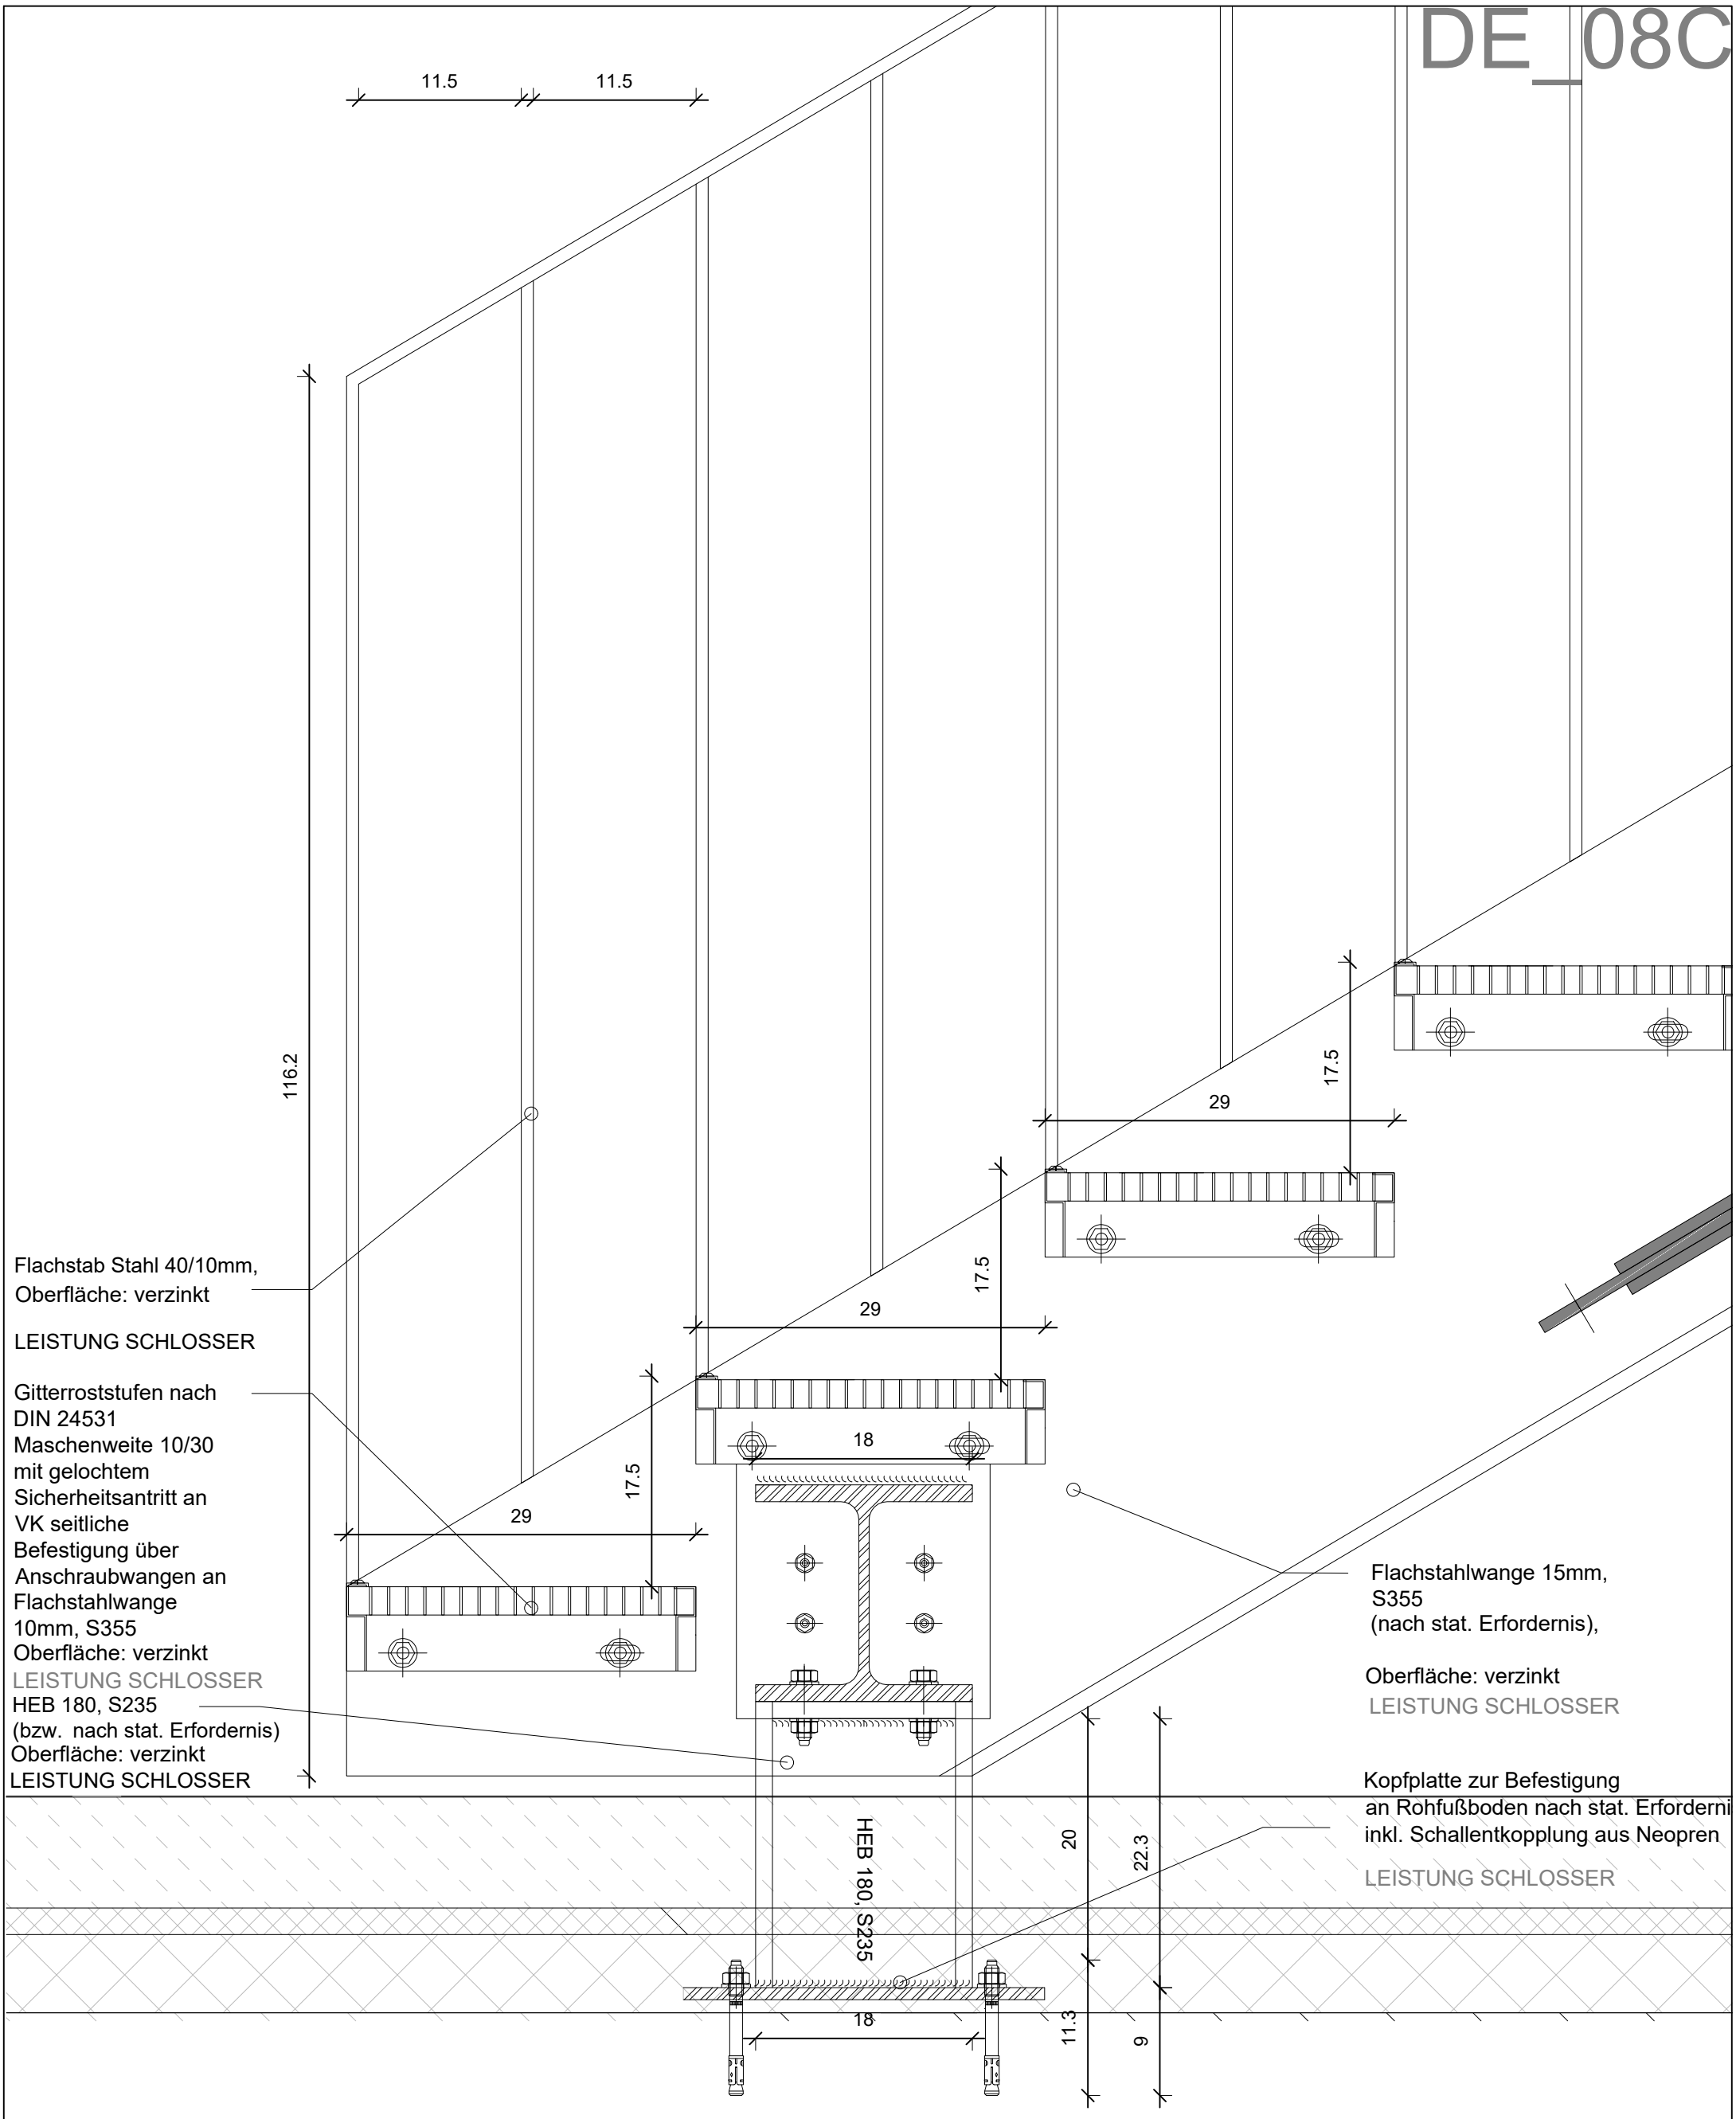

Flachstab Stahl 40/10mm,
Oberfläche: verzinkt

LEISTUNG SCHLOSSER

Gitterroststufen nach
DIN 24531
Maschenweite 10/30
mit gelochtem
Sicherheitsantritt an
VK seitliche
Befestigung über
Anschraubwangen an
Flachstahlwange
10mm, S355
Oberfläche: verzinkt

LEISTUNG SCHLOSSER

HEB 180, S235
(bzw. nach stat. Erfordernis)
Oberfläche: verzinkt

LEISTUNG SCHLOSSER

Flachstahlwange 15mm,
S355
(nach stat. Erfordernis),

Oberfläche: verzinkt

LEISTUNG SCHLOSSER

Kopfplatte zur Befestigung
an Rohfußboden nach stat. Erforderni
inkl. Schallentkopplung aus Neopren


LEISTUNG SCHLOSSER

VORABZUG

PLANVERFASSER	GEBÄUDETEIL: Übergreifend	PROJEKTSTATUS: Ausführungsplanung	
BAUHERR: Stadtverwaltung Trier - Amt für Brand-, Zivilschutz und Rettungsdienst, St. - Barbara - Ufer 40, 54290 Trier, t 0651 9488 - 0, f 0651 9488 - 1901	PLANINHALT: Treppe Übungsraum Fußpunkt Detail	MASSSTAB: 1:5	PLANDATUM: 01.06.2026
		BEARBEITET: wa	GEZEICHNET: dk
	PLANNUMMER - DATEINAMENSKONVENTION: HFW_F_5_031.4_XX_DE_08C_F-A	PLANNUMMER	FORMAT: 420 x 290

HAUPTFEUERWACHE MIT RETTUNGSDIENST
UND INTEGRIERTER LEITSTELLE; AN DEN KAISERTHERMEN 3, 54290 TRIER

DE_20

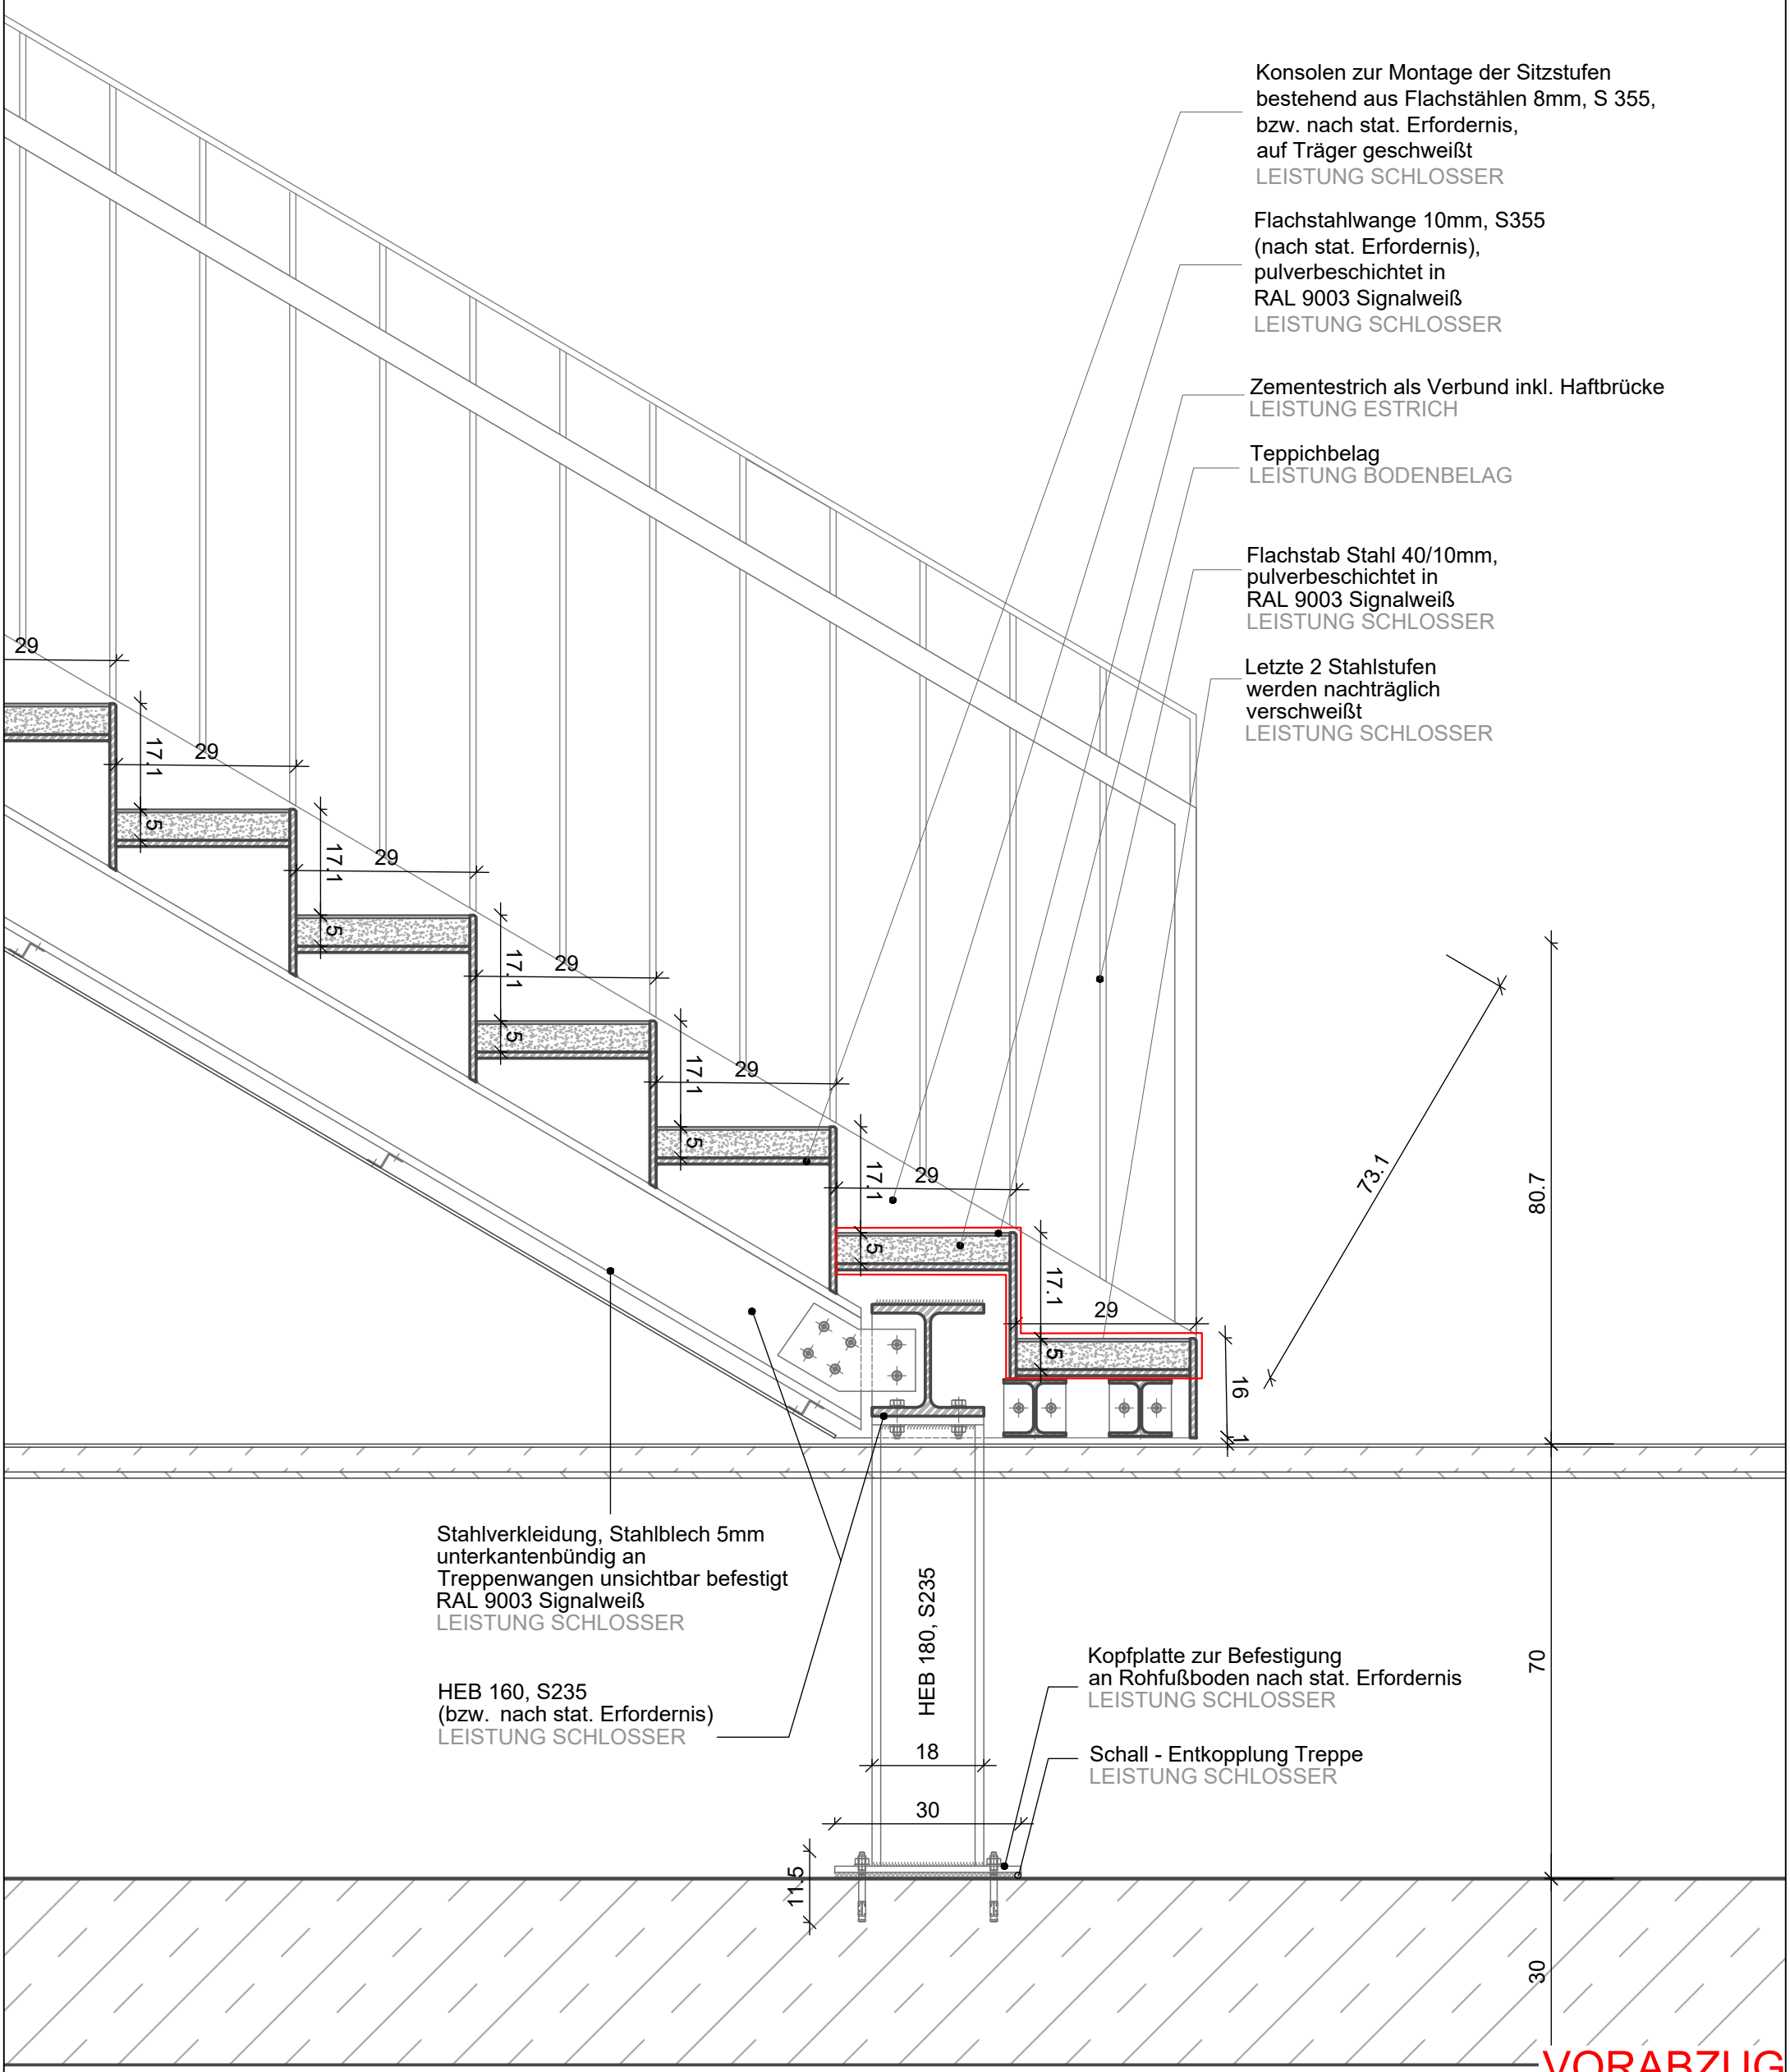


VORABZUG

PLANVERFASSER	GEBÄUDETEIL: Übergreifend	PROJEKTSTATUS: Ausführungsplanung	
BAUHERR: Stadtverwaltung Trier - Amt für Brand-, Zivilschutz und Rettungsdienst; St. - Barbara - Ufer 40, 54290 Trier, t 0651 9488 - 0, f 0651 9488 - 1901	PLANINHALT: Fußpunkt Geländer	MASSSTAB: 1:10	PLANDATUM: 01.06.2026
	PLANNUMMER - DATEINAMENSKONVENTION: HFW_F_5_031.4_XX_DE_20_F-A	BEARBEITET: nfr	GEZEICHNET: nfr
		PLANNUMMER	FORMAT: 290 x 420

HAUPTFEUERWACHE MIT RETTUNGSDIENST
UND INTEGRIERTER LEITSTELLE; AN DEN KAISERTHERMEN 3, 54290 TRIER


DE_21

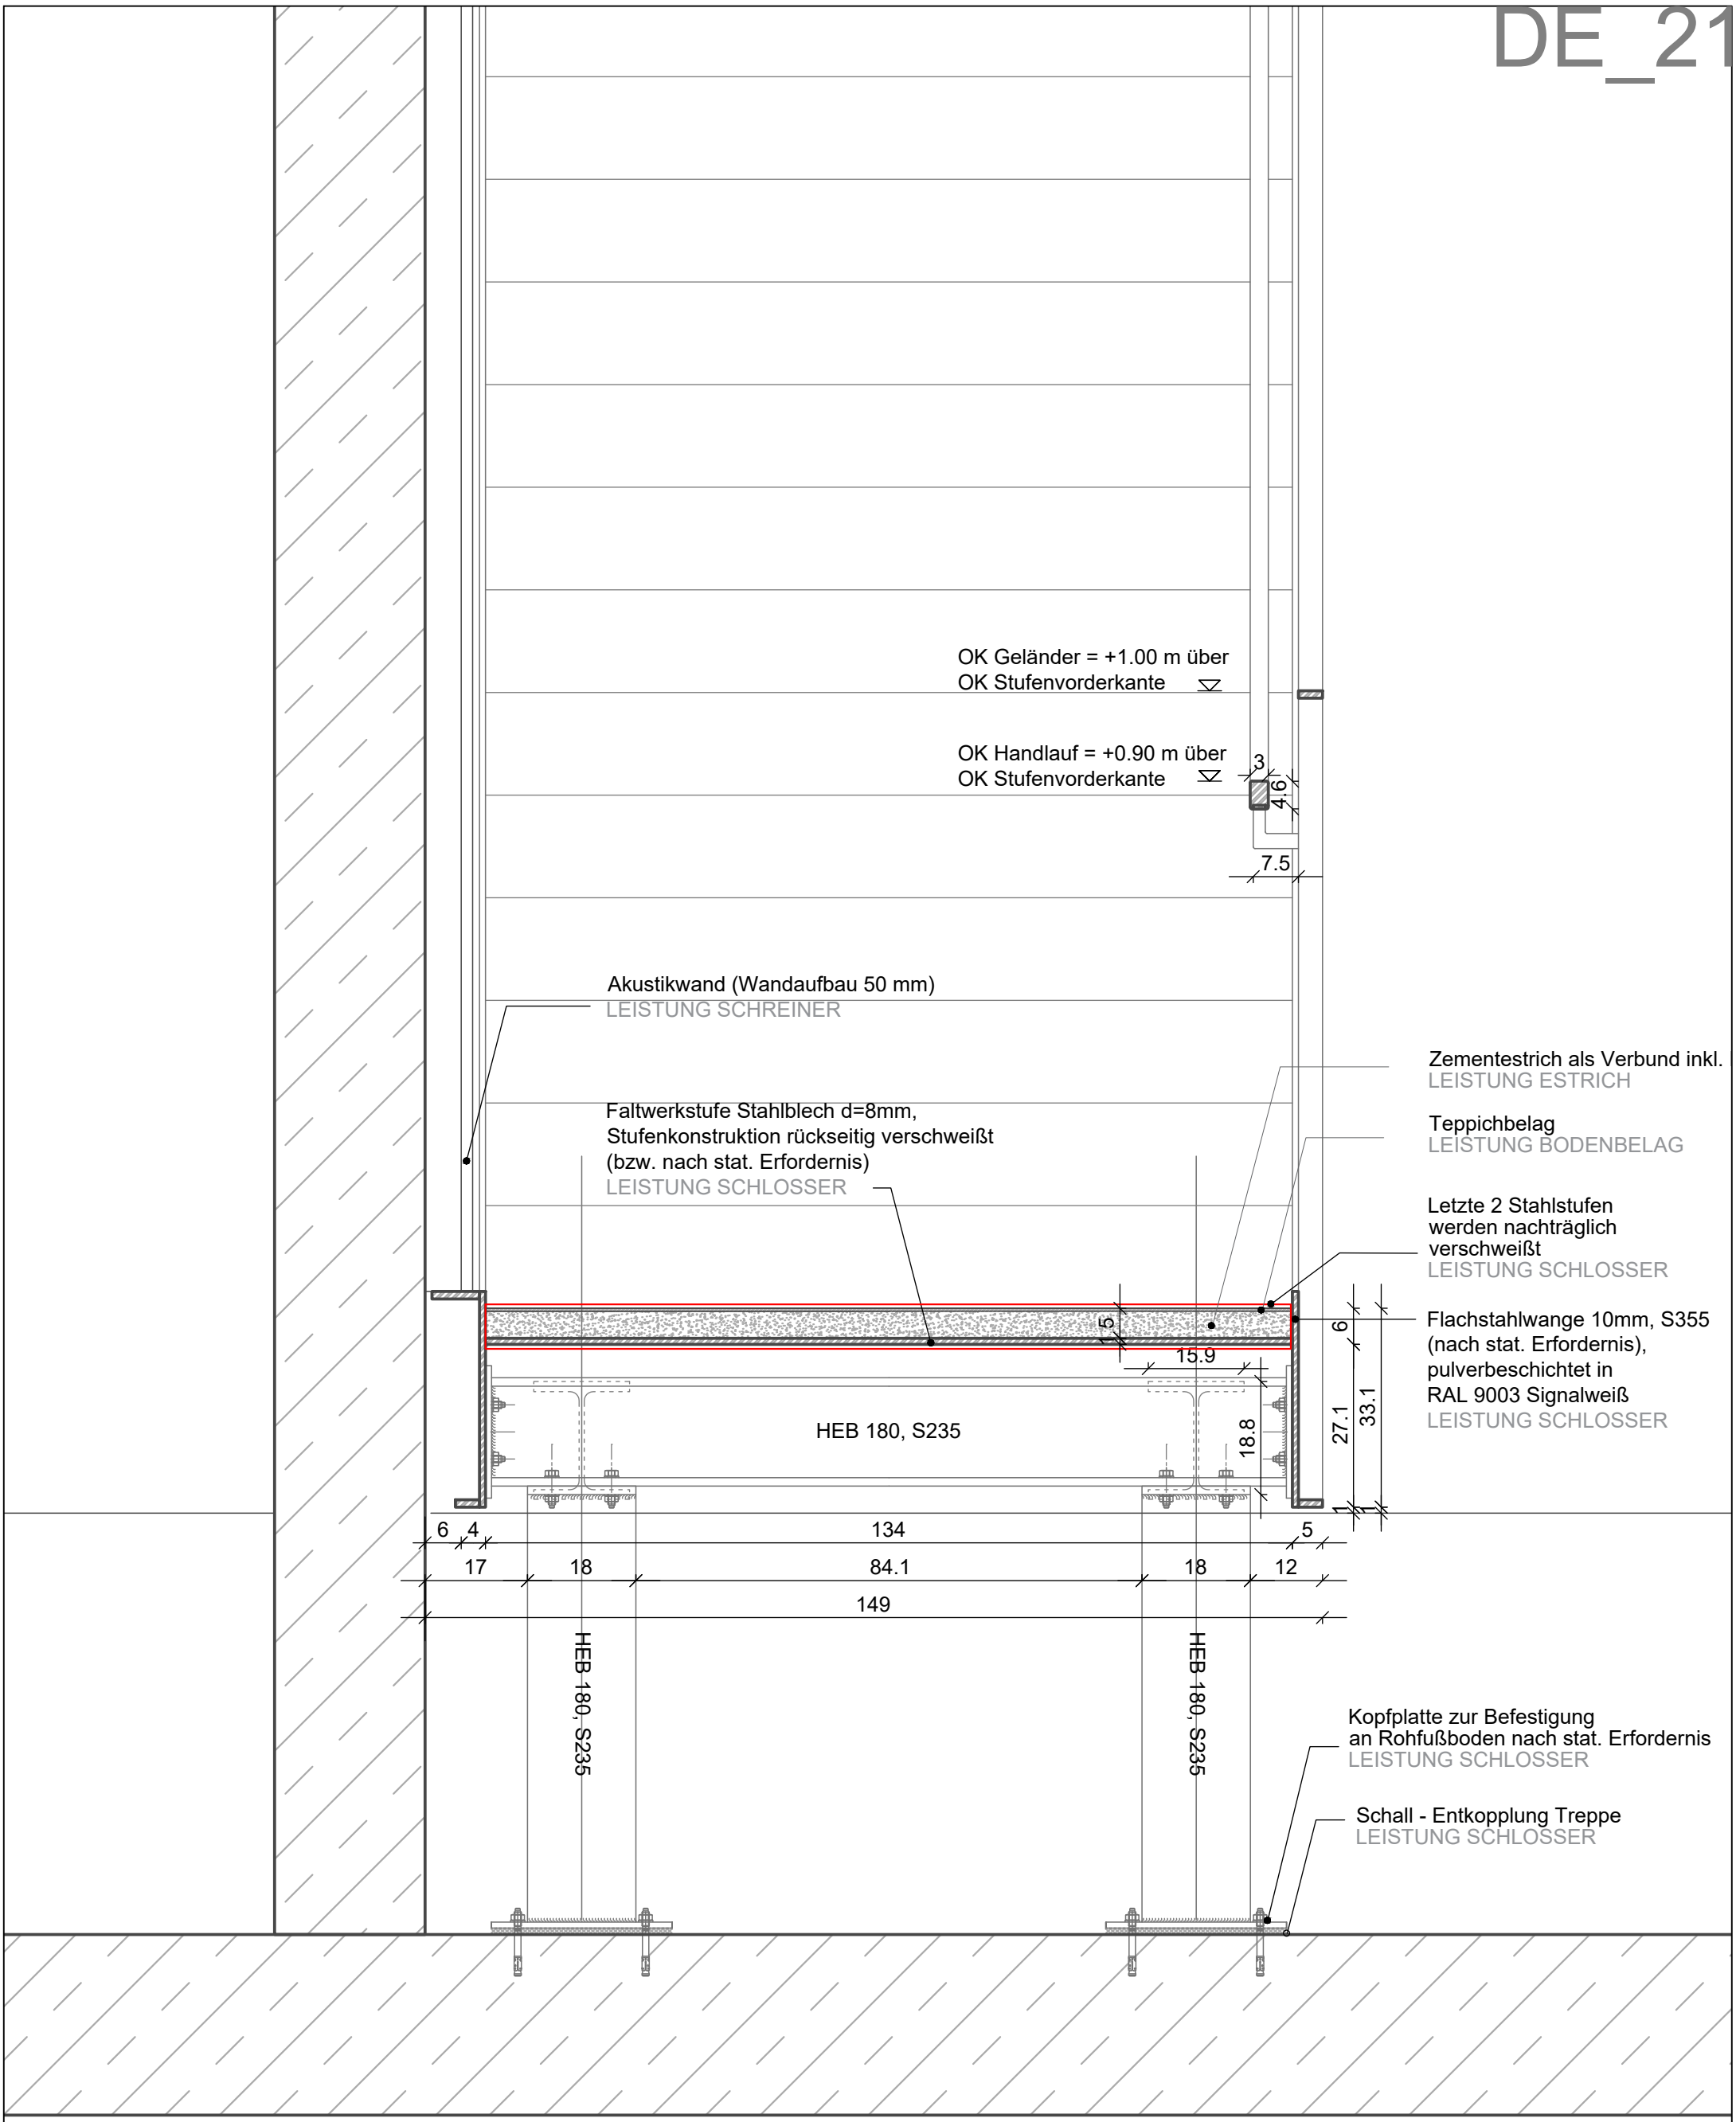

VORABZUG

PLANVERFASSER	GEBÄUDETEIL: Übergreifend	PROJEKTSTATUS: Ausführungsplanung		
	PLANINHALT: Fußpunkt Geländer	MASSSTAB: 1:10	PLANDATUM: 01.06.2026	
BAUHERR: Stadtverwaltung Trier - Amt für Brand-, Zivilschutz und Rettungsdienst, St. - Barbara - Ufer 40, 54290 Trier, t 0651 9488 - 0, f 0651 9488 - 1901		BEARBEITET: nfr	GEZEICHNET: dk	
	PLANNUMMER - DATEINAMENSKONVENTION: HFW_F_5_031.4_XX_DE_21_F-A	PLANNUMMER	FORMAT: 290 x 420	

HAUPTFEUERWACHE MIT RETTUNGSDIENST
UND INTEGRIERTER LEITSTELLE; AN DEN KAISERTHERMEN 3, 54290 TRIER

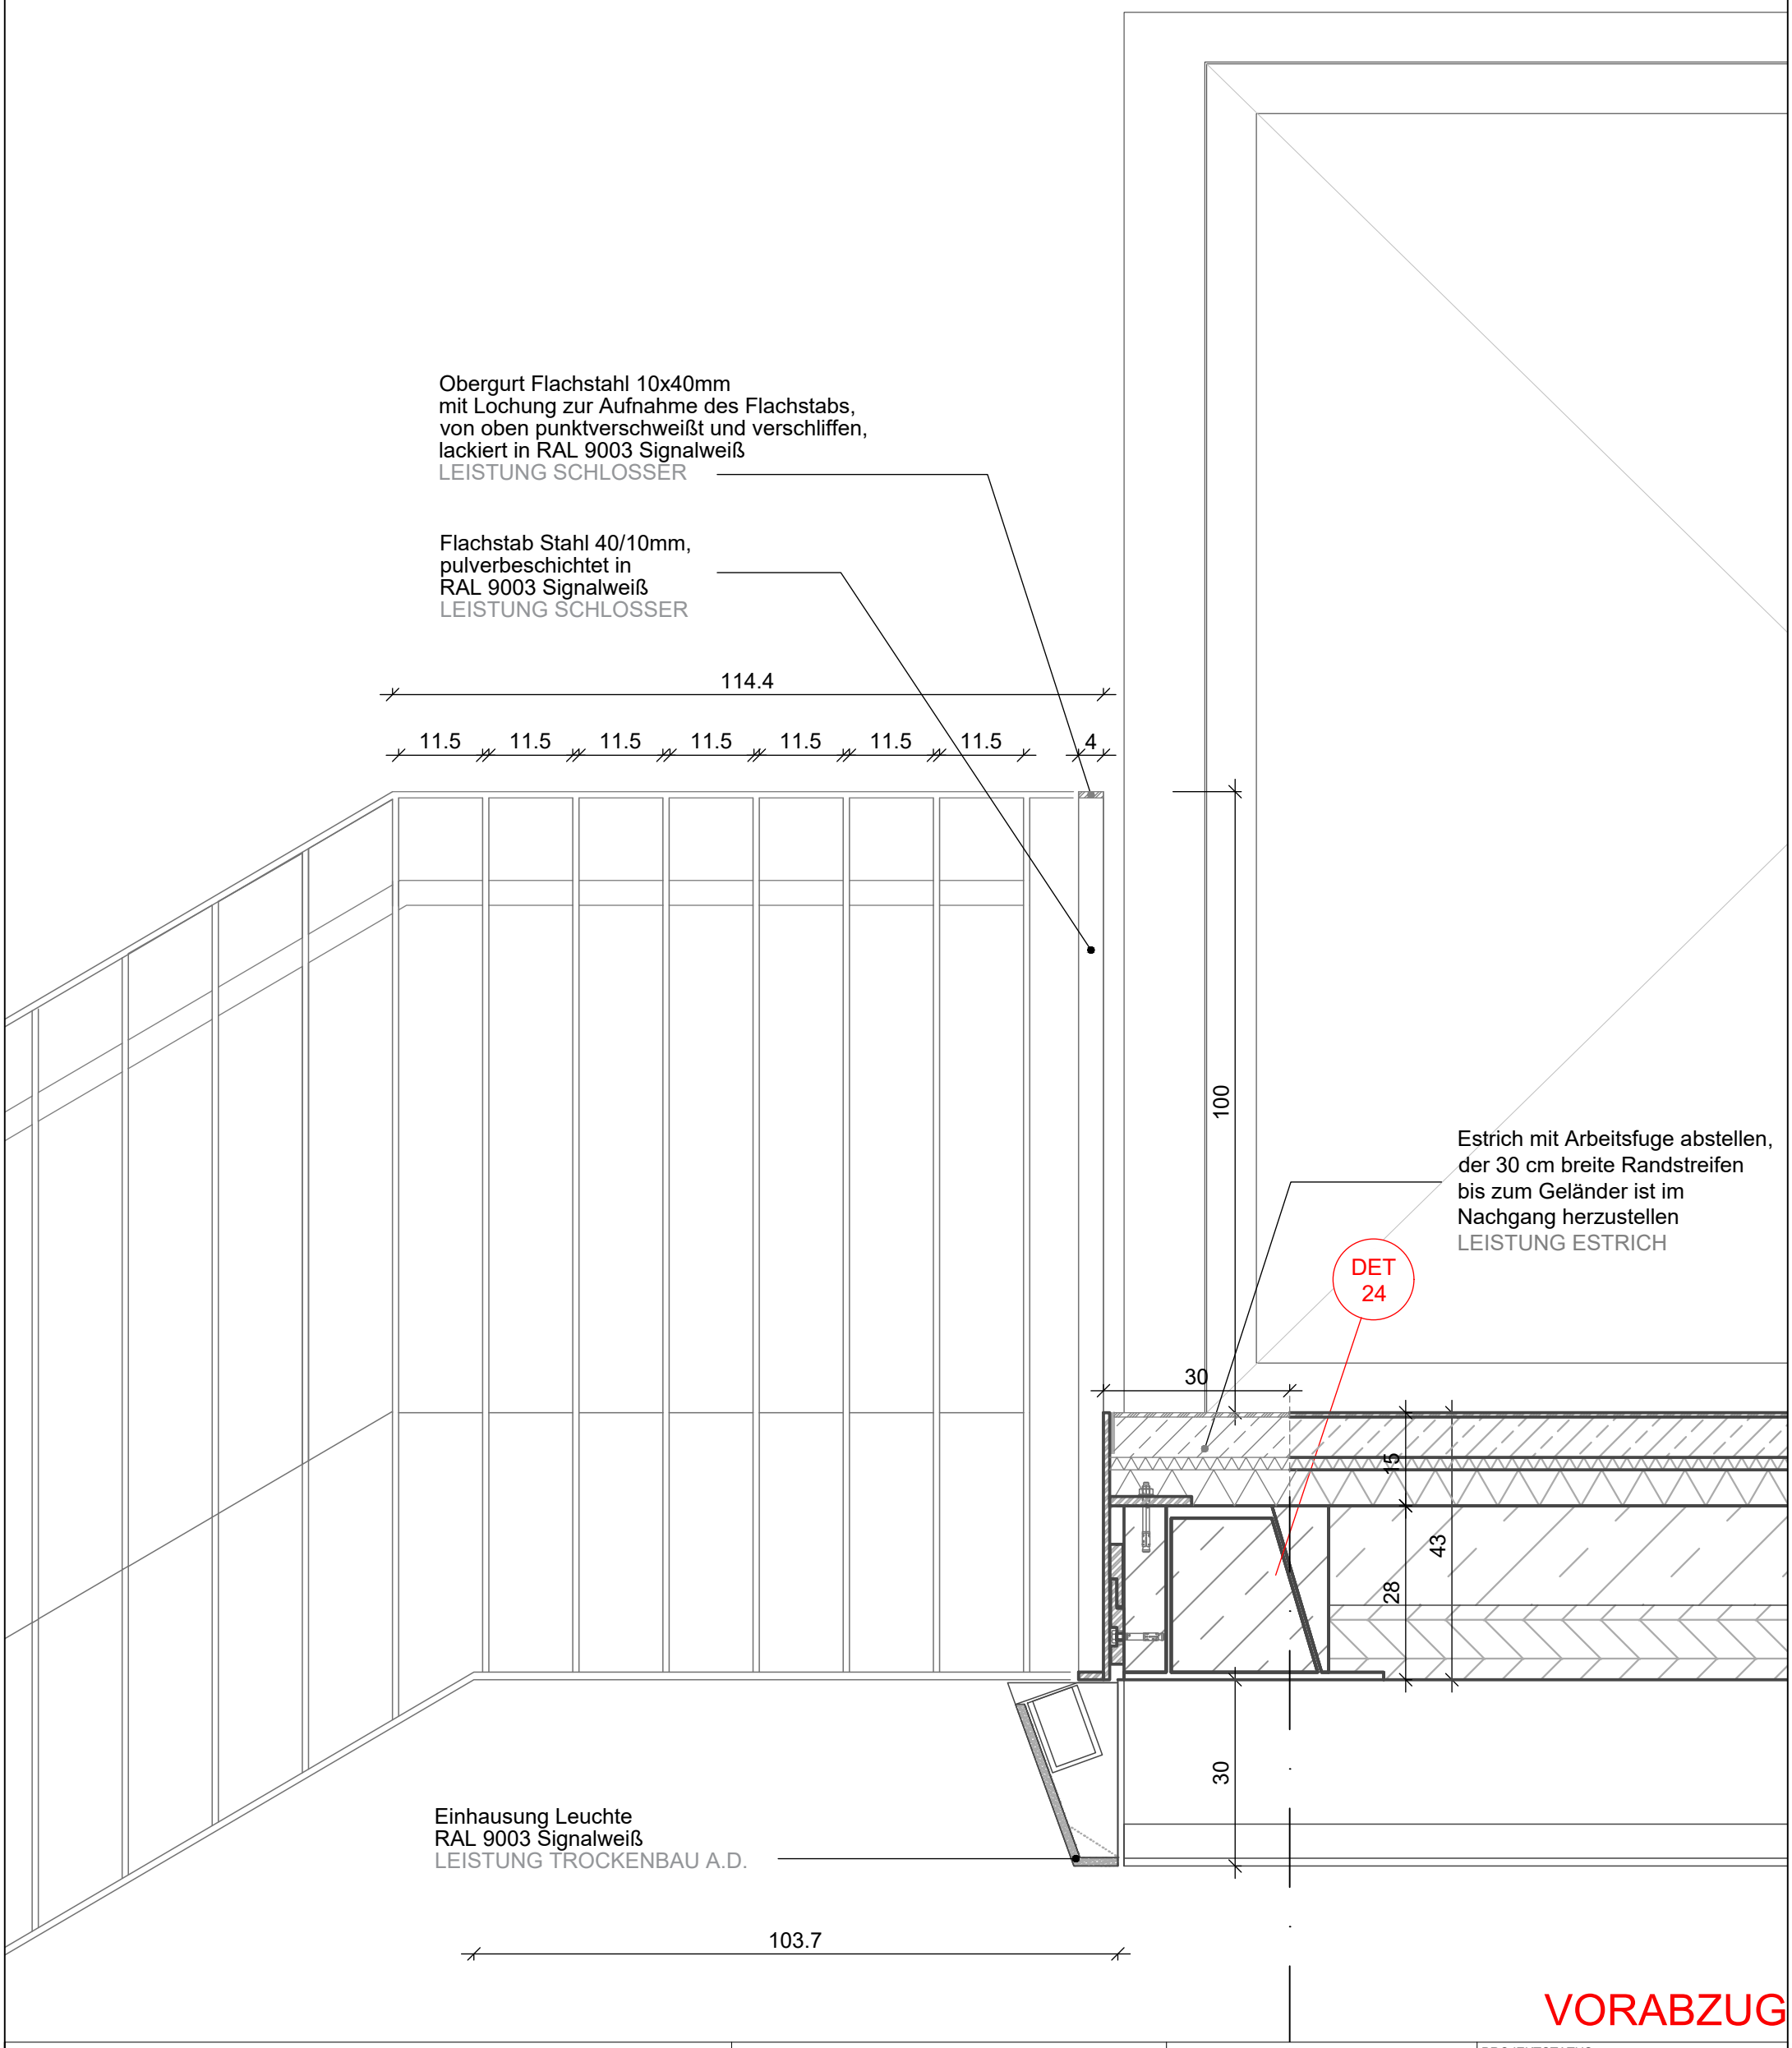

VORABZUG

	PLANVERFASSER	GEBÄUDETEIL Übergreifend	PROJEKTSTATUS Ausführungsplanung	
			MASSSTAB 1:10	PLANDATUM 01.06.2026
	BAUHERR Stadtverwaltung Trier - Amt für Brand-, Zivilschutz und Rettungsdienst St. - Barbara - Ufer 40 54290 Trier t 0651 9488 - 0 f 0651 9488 - 1901	PLANINHALT Kopfpunkt Geländer	BEARBEITET nfr	GEZEICHNET dk
		PLANNUMMER - DATEINAMENSKONVENTION HFW_F_5_031.4_XX_DE_22_F-A	PLANNUMMER	FORMAT 290 x 420

HAUPTFEUERWACHE MIT RETTUNGSDIENST
UND INTEGRIERTER LEITSTELLE; AN DEN KAISERTHERMEN 3, 54290 TRIER


Obergurt Flachstahl 10x40mm
mit Lochung zur Aufnahme des Flachstabs,
von oben punktverschweißt und verschliffen,
lackiert in RAL 9003 Signalweiß
LEISTUNG SCHLOSSER

Flachstab Stahl 40/10mm,
pulverbeschichtet in
RAL 9003 Signalweiß
LEISTUNG SCHLOSSER

Estrich mit Arbeitsfuge abstellen,
der 30 cm breite Randstreifen
bis zum Geländer ist im
Nachgang herzustellen
LEISTUNG ESTRICH

Stahlkonsole
an Stahlbetonplatte befestigt.
Nach stat. Erfordernis
LEISTUNG SCHLOSSER

Konsolen zur Montage der Sitzstufen
bestehend aus Flachstählen 8mm, S 355,
bzw. nach stat. Erfordernis,
auf Träger geschweißt
LEISTUNG SCHLOSSER

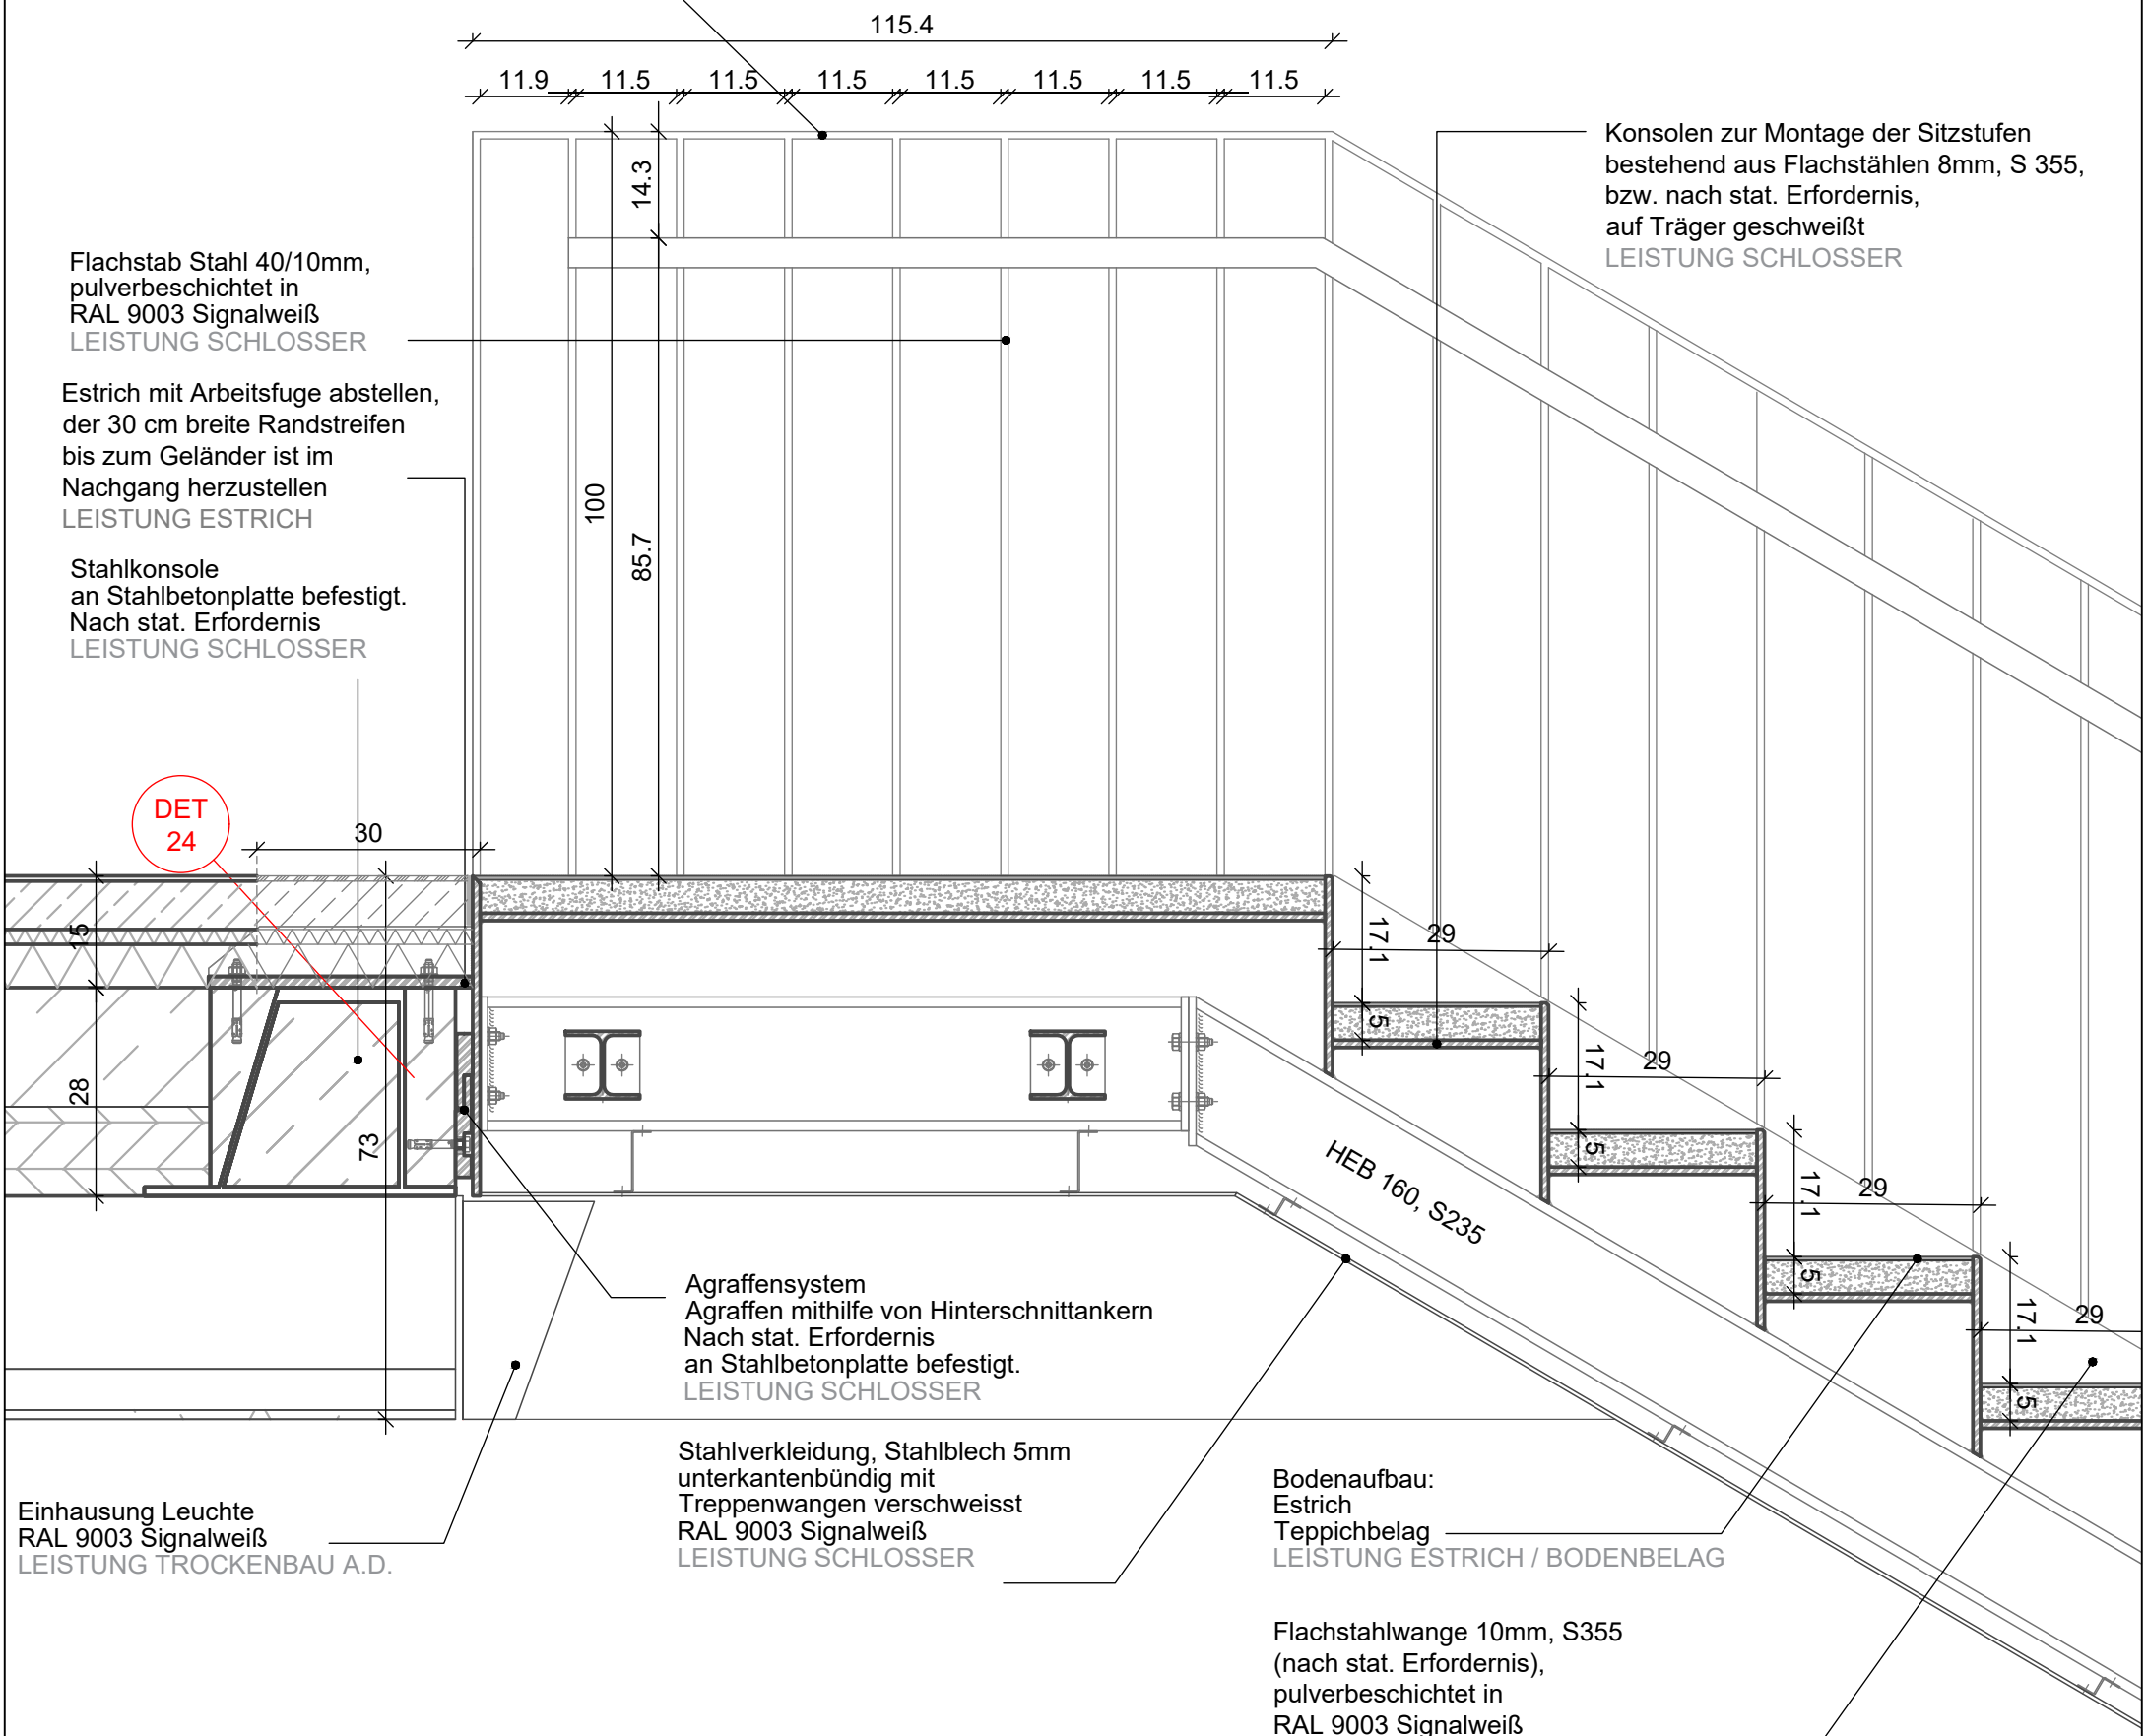

Agraffensystem
Agraffen mithilfe von Hinterschnittankern
Nach stat. Erfordernis
an Stahlbetonplatte befestigt.
LEISTUNG SCHLOSSER

Einhausung Leuchte
RAL 9003 Signalweiß
LEISTUNG TROCKENBAU A.D.

Stahlverkleidung, Stahlblech 5mm
unterkantenbündig mit
Treppenwangen verschweisst
RAL 9003 Signalweiß
LEISTUNG SCHLOSSER

Bodenaufbau:
Estrich
Teppichbelag
LEISTUNG ESTRICH / BODENBELAG


Flachstahlwange 10mm, S355
(nach stat. Erfordernis),
pulverbeschichtet in
RAL 9003 Signalweiß
LEISTUNG SCHLOSSER

VORABZUG

	PLANVERFASSER	GEBÄUDETEIL: Übergreifend	PROJEKTSTATUS: Ausführungsplanung
	BAUHERR: Stadtverwaltung Trier - Amt für Brand-, Zivilschutz und Rettungsdienst St. - Barbara - Ufer 40 54290 Trier t 0651 9488 - 0 f 0651 9488 - 1901	PLANINHALT: Kopfpunkt Geländer PLANNUMMER - DATEINAMENSKONVENTION: HFW_F_5_031.4_XX_DE_23_F-A	MASSSTAB: 1:10 / PLANDATUM: 01.06.2026 BEARBEITET: nfr / GEZEICHNET: dk PLANNUMMER / FORMAT: 290 x 420

HAUPTFEUERWACHE MIT RETTUNGSDIENST
UND INTEGRIERTER LEITSTELLE; AN DEN KAISERTHERMEN 3, 54290 TRIER


DE_24

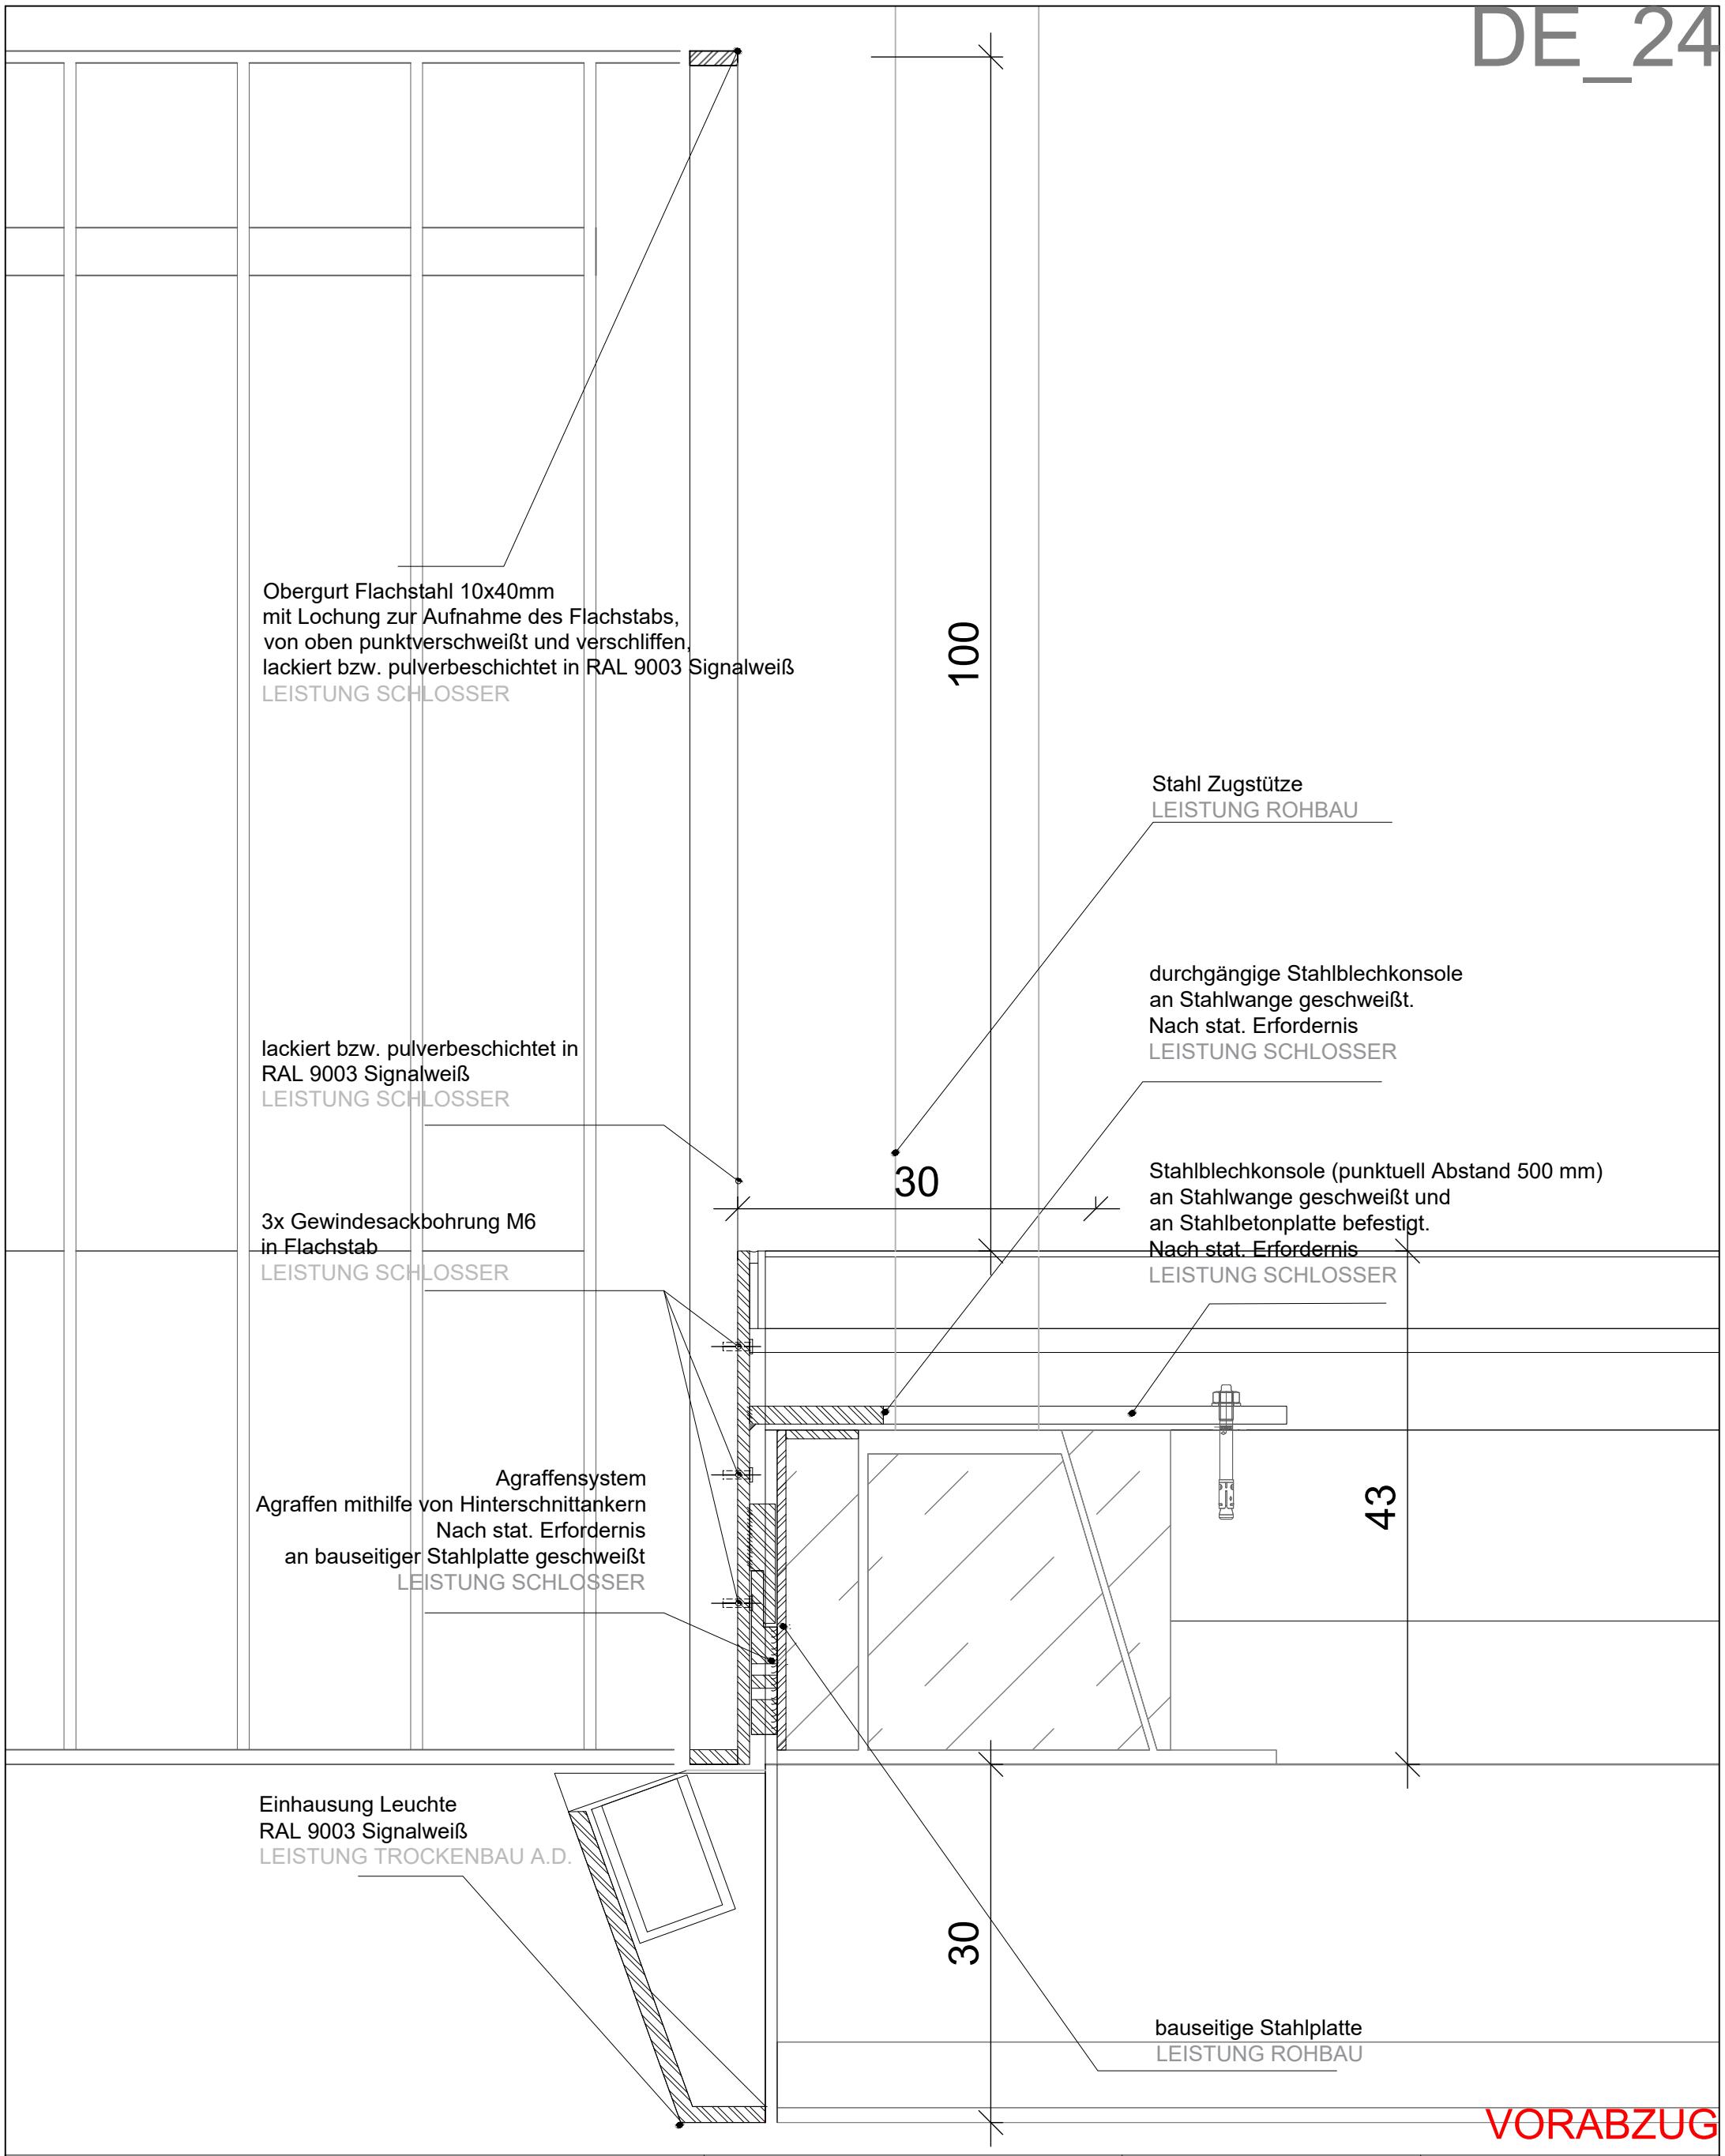

VORABZUG

	PLANVERFASSER	GEBÄUDETEIL Übergreifend	PROJEKTSTATUS Ausführungsplanung	
		PLANINHALT Kopfpunkt Geländer Befestigung	MASSSTAB 1:10	PLANDATUM 01.06.2026
	BAUHERR Stadtverwaltung Trier - Amt für Brand-, Zivilschutz und Rettungsdienst St. - Barbara - Ufer 40 54290 Trier t 0651 9488 - 0 f 0651 9488 - 1901		BEARBEITET nfr	GEZEICHNET dk
		PLANNUMMER - DATEINAMENSKONVENTION HFW_F_5_031.4_XX_DE_24_F-A	PLANNUMMER	FORMAT 290 x 420

HAUPTFEUERWACHE MIT RETTUNGSDIENST
UND INTEGRIERTER LEITSTELLE; AN DEN KAISERTHERMEN 3, 54290 TRIER

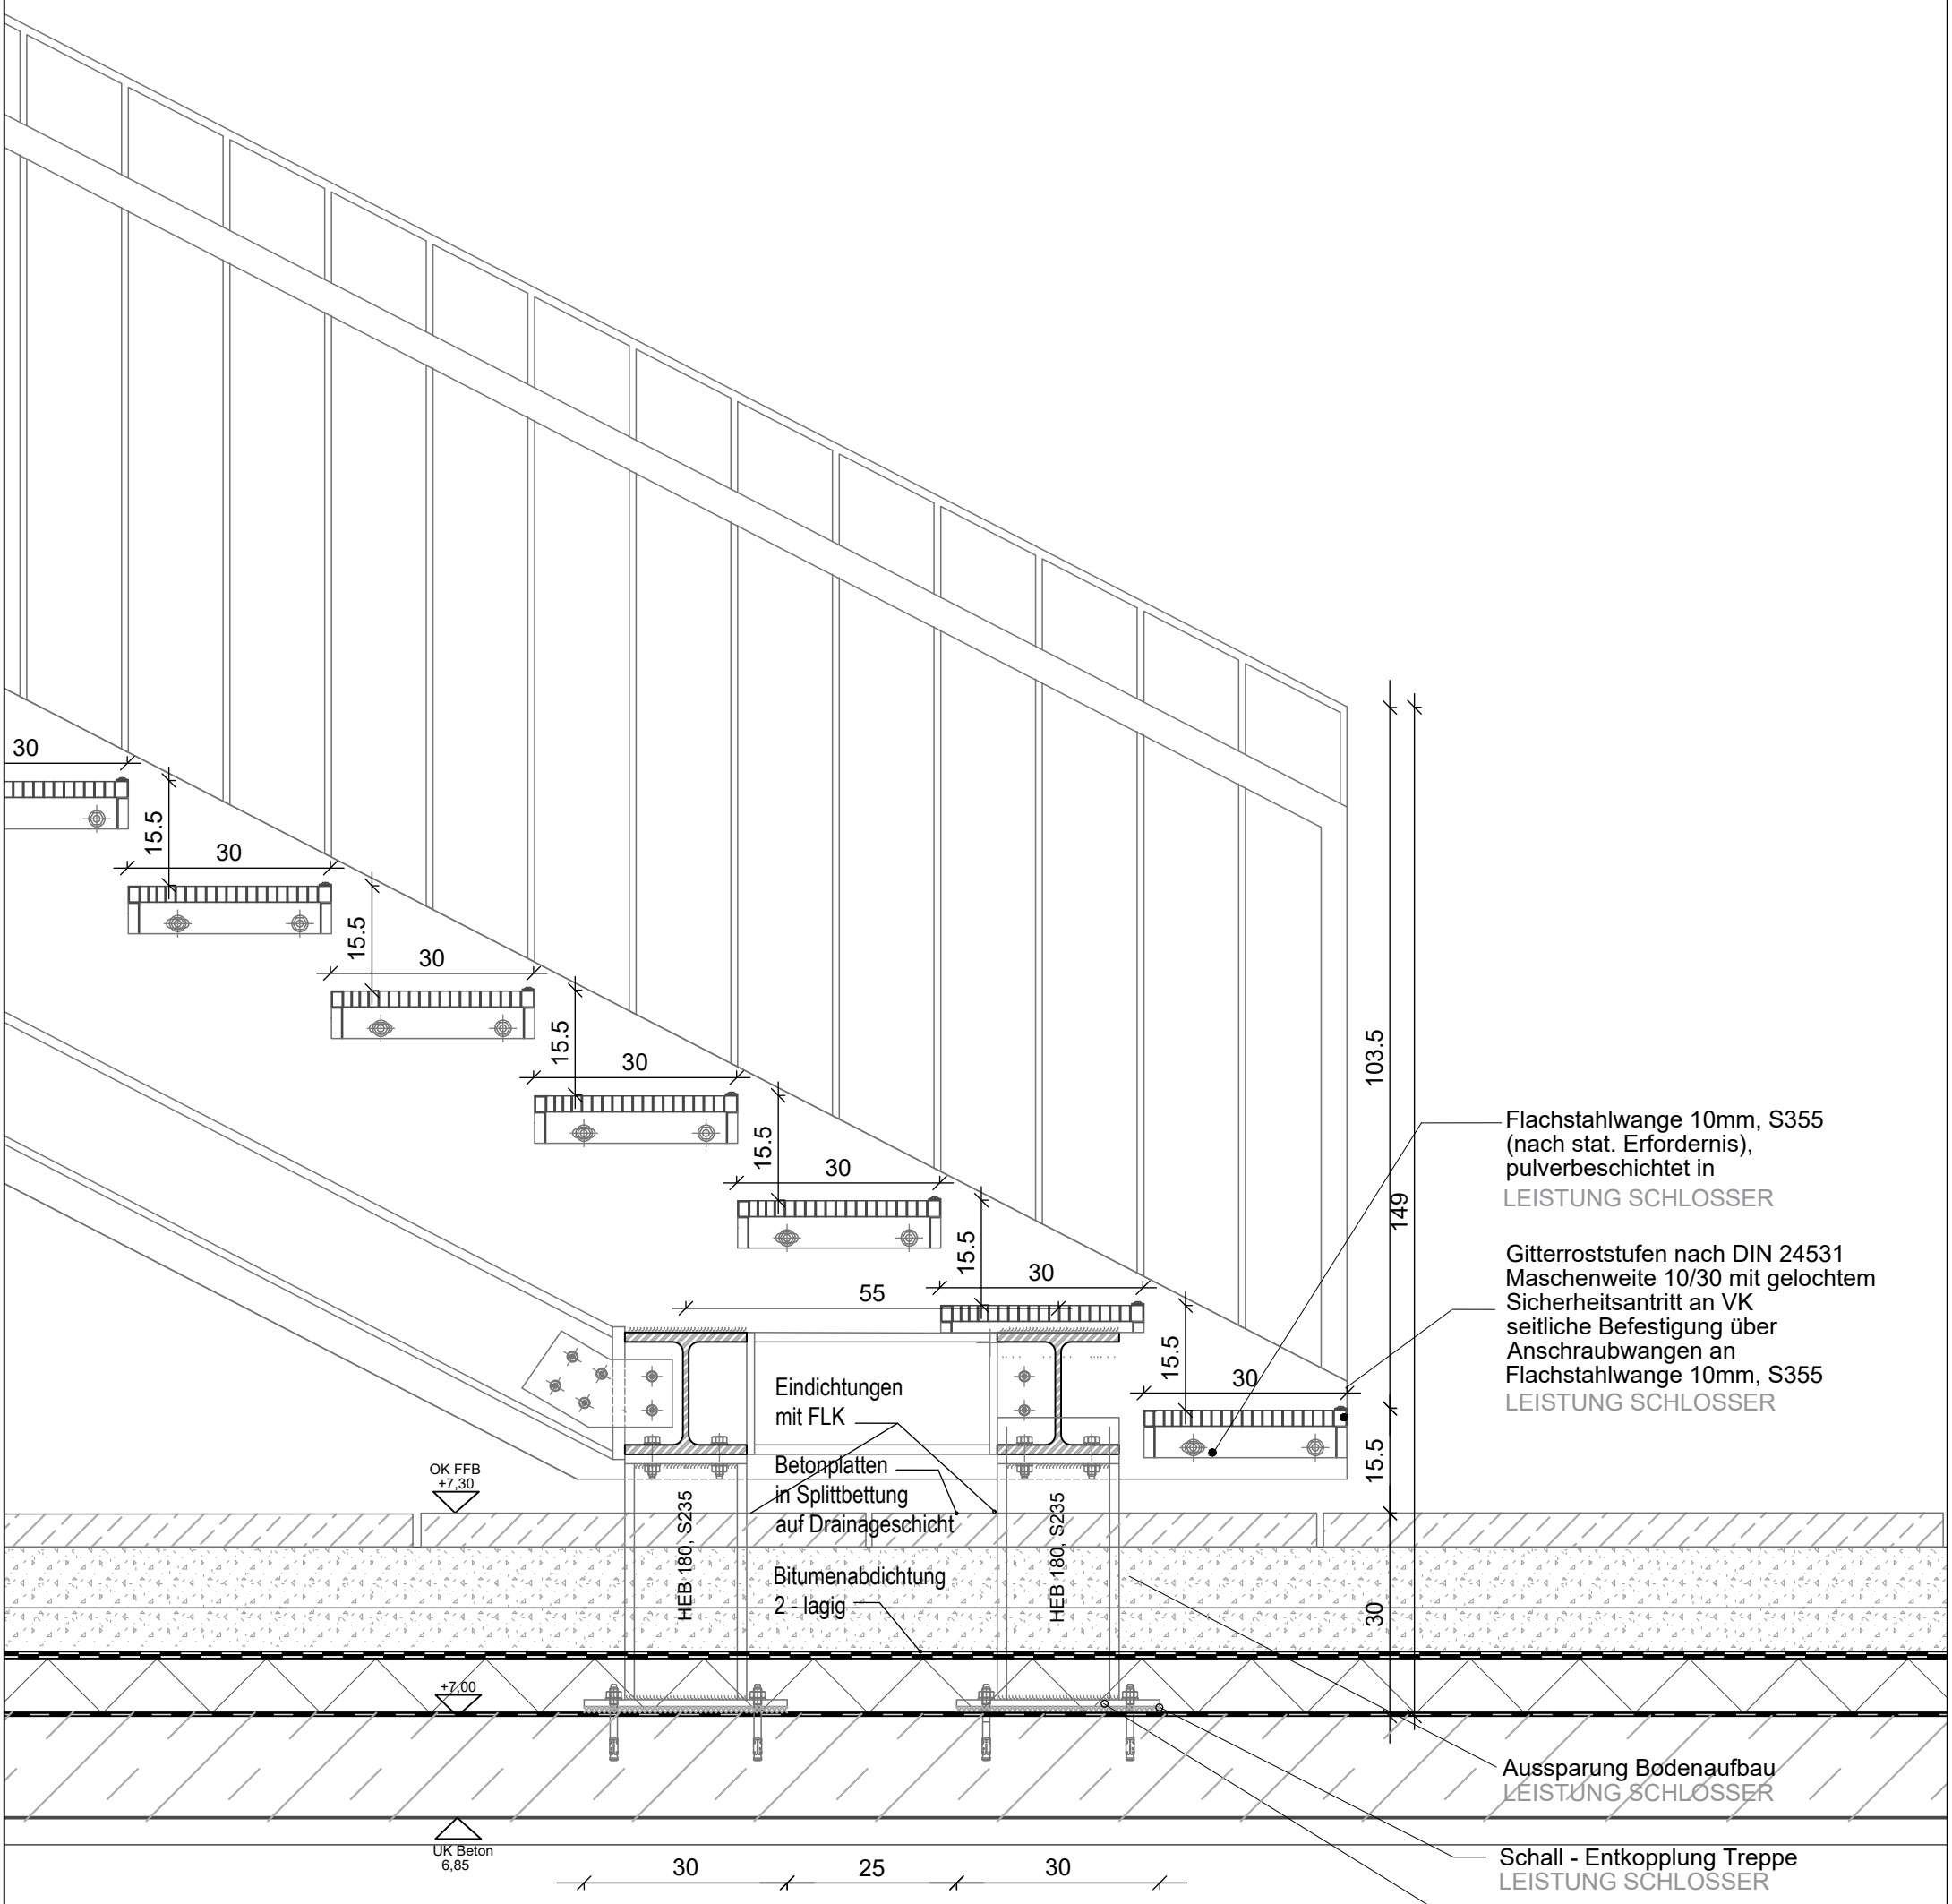


VORABZUG

	PLANVERFASSER	GEBÄUDETEIL: Übergreifend	PROJEKTSTATUS: Ausführungsplanung
		PLANINHALT: Fußpunkt Geländer	MASSSTAB: 1:10 / PLANDATUM: 01.06.2026
	BAUHERR: Stadtverwaltung Trier - Amt für Brand-, Zivilschutz und Rettungsdienst, St. - Barbara - Ufer 40, 54290 Trier, t 0651 9488 - 0, f 0651 9488 - 1901	PLANNUMMER - DATEINAMENSKONVENTION: HFW_F_5_031.4_XX_DE_30_F-A	BEARBEITET: nfr / GEZEICHNET: dk
			PLANNUMMER / FORMAT: 290 x 420

HAUPTFEUERWACHE MIT RETTUNGSDIENST
UND INTEGRIERTER LEITSTELLE; AN DEN KAISERTHERMEN 3, 54290 TRIER

DE_31

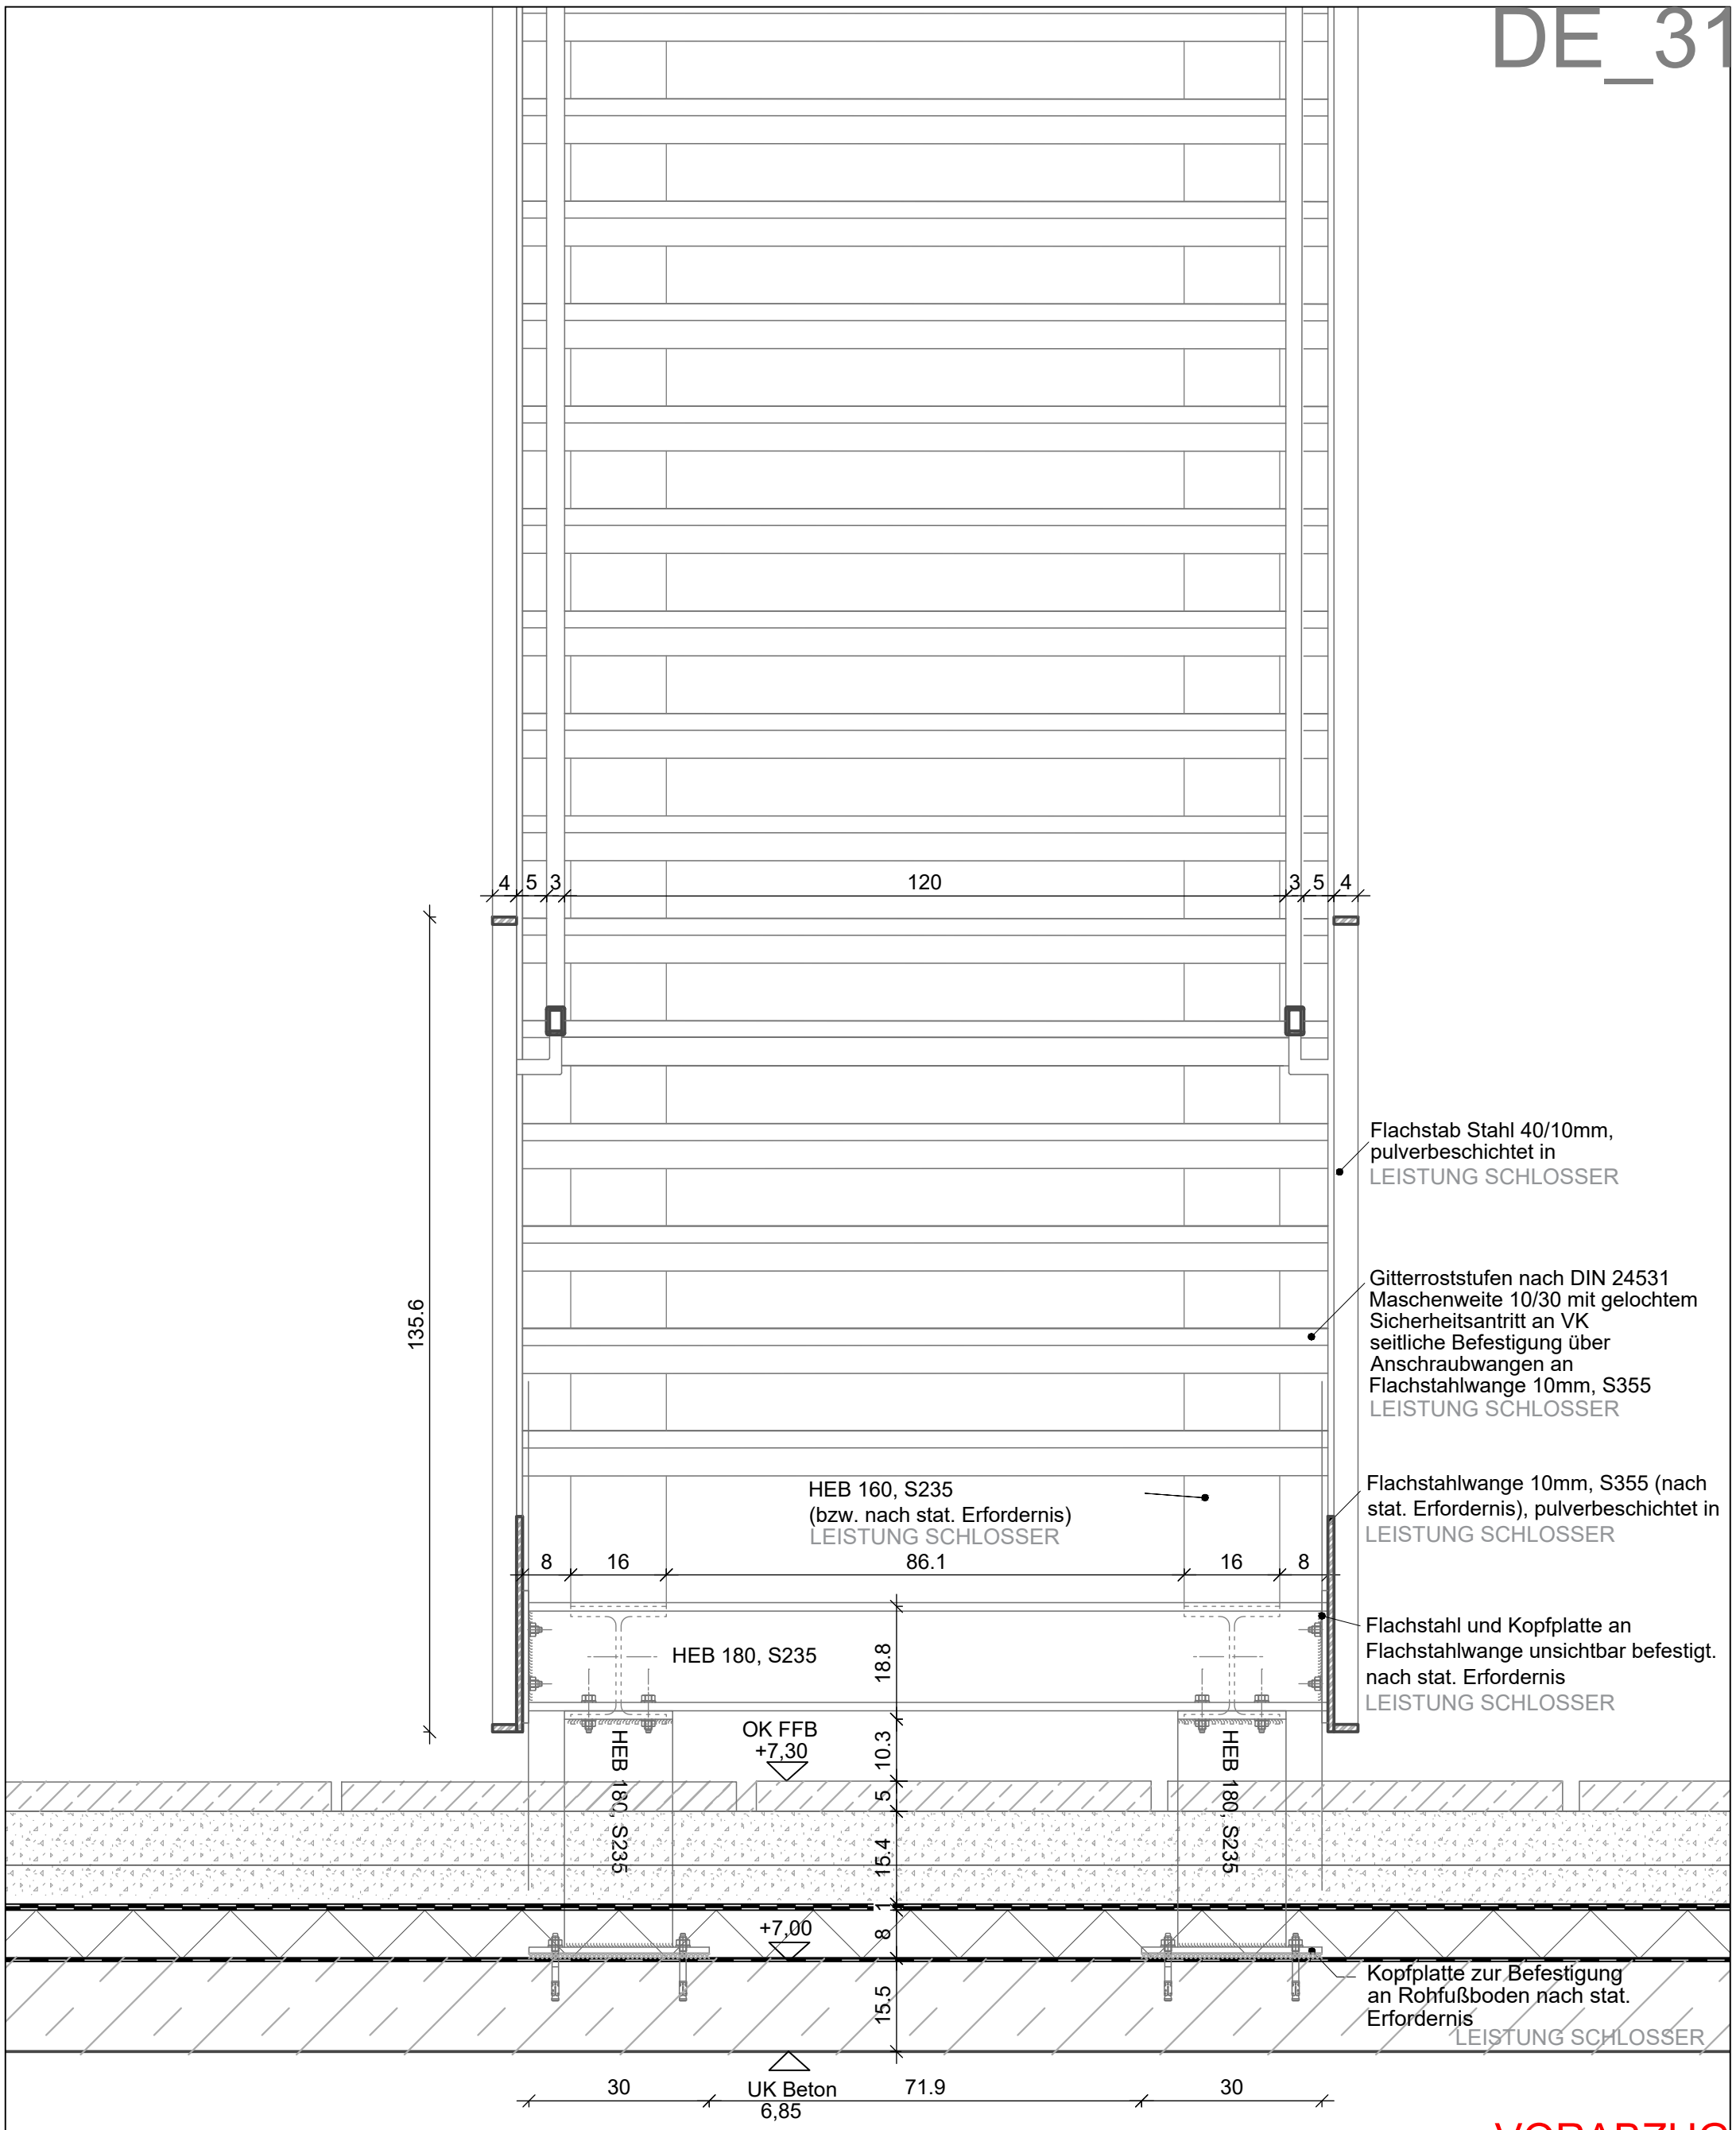

VORABZUG

PLANVERFASSER	GEBÄUDETEIL: Übergreifend	PROJEKTSTATUS: Ausführungsplanung	
	PLANINHALT: Fußpunkt Geländer	MASSSTAB: 1:10	PLANDATUM: 01.06.2026
BAUHERR: Stadtverwaltung Trier - Amt für Brand-, Zivilschutz und Rettungsdienst; St. - Barbara - Ufer 40, 54290 Trier, t 0651 9488 - 0, f 0651 9488 - 1901	PLANNUMMER - DATEINAMENSKONVENTION: HFW_F_5_031.4_XX_DE_31_F-A	BEARBEITET: nfr	GEZEICHNET: dk
		PLANNUMMER	FORMAT: 290 x 420

HAUPTFEUERWACHE MIT RETTUNGSDIENST
UND INTEGRIERTER LEITSTELLE; AN DEN KAISERTHERMEN 3, 54290 TRIER

Obergurt Flachstahl 10x40mm
mit Lochung zur Aufnahme des Flachstabs,
von oben punktverschweißt und verschliffen,
LEISTUNG SCHLOSSER

Stahltreppe mit Gitterrost
24 STG
15,5 / 30

Flachstab Stahl 40/10mm,
pulverbeschichtet in
LEISTUNG SCHLOSSER


Flachstahlwange 10mm, S355
(nach stat. Erfordernis),
pulverbeschichtet in
LEISTUNG SCHLOSSER

Flachstahl 10mm, S355
(nach stat. Erfordernis),
pulverbeschichtet in
LEISTUNG SCHLOSSER

Gitterroststufen nach DIN 24531
Maschenweite 10/30 mit gelochtem
Sicherheitsantritt an VK
seitliche Befestigung über
Anschraubwangen an
Flachstahlwange 10mm, S355
LEISTUNG SCHLOSSER

OK FFB
11,17


Agraffensystem
Agraffen mithilfe von Hinterschnittankern
Nach stat. Erfordernis
an Stahlbetonplatte befestigt.
LEISTUNG SCHLOSSER

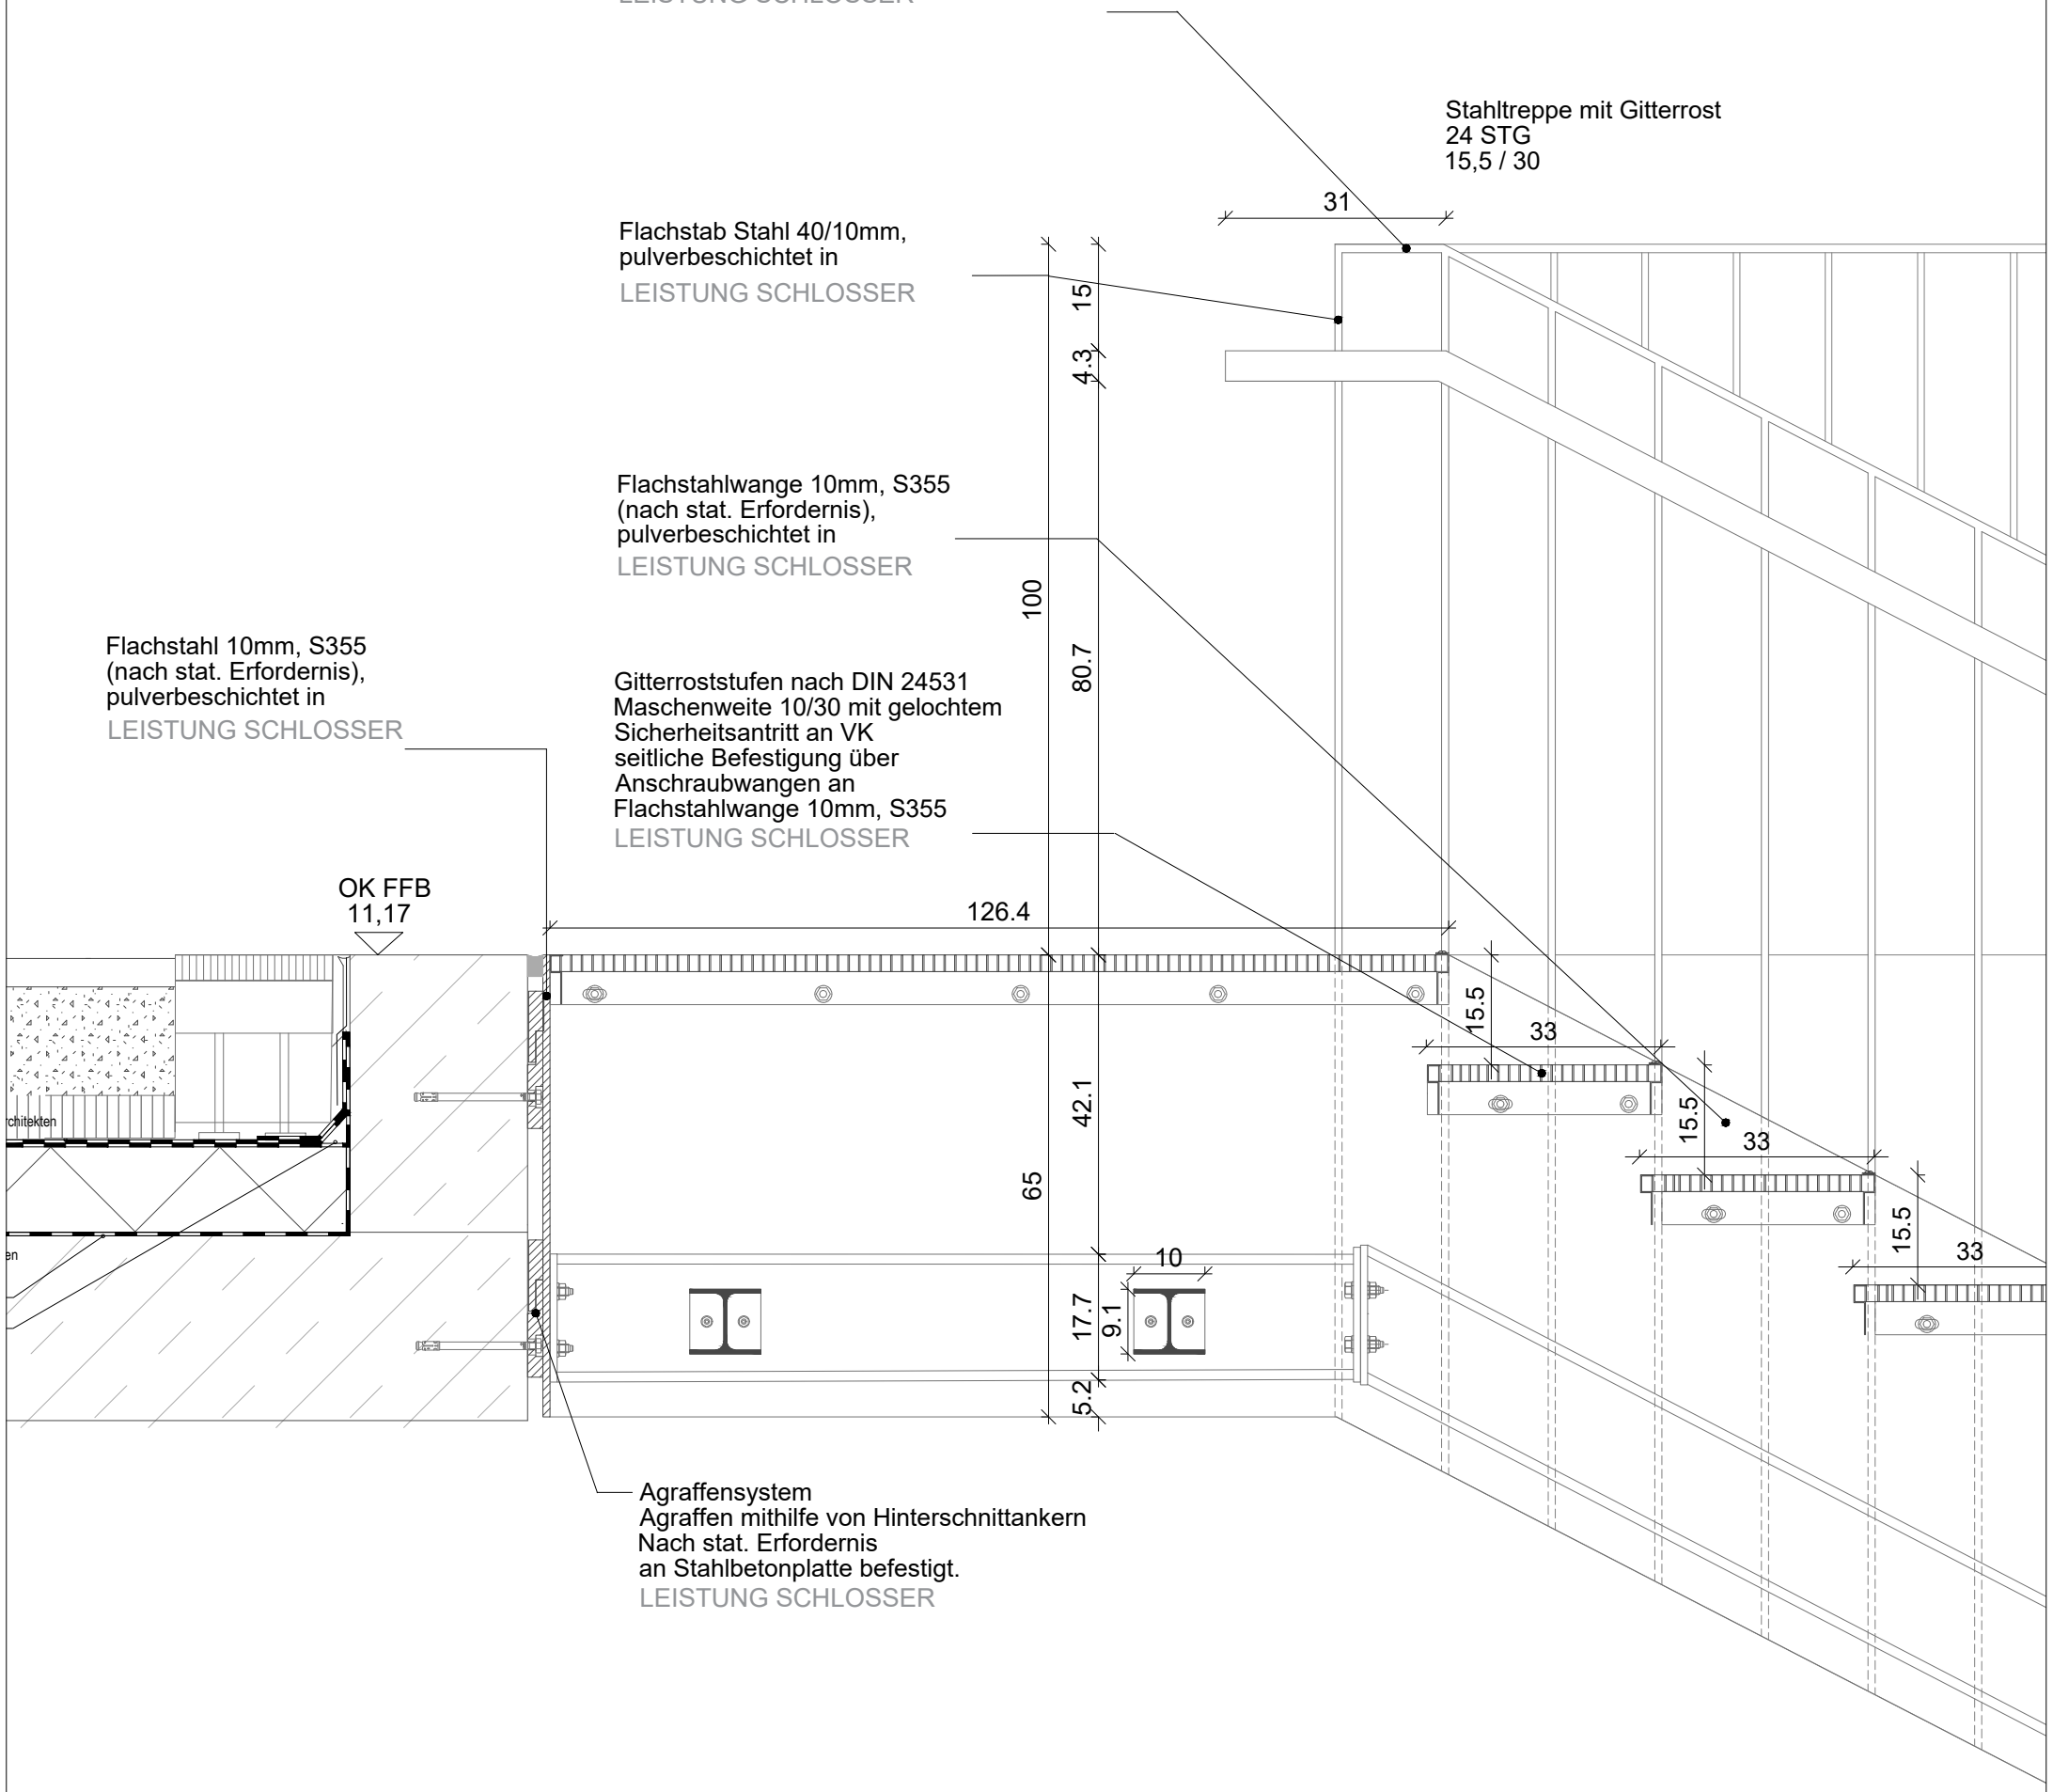

VORABZUG

	PLANVERFASSER	GEBÄUDETEIL: Übergreifend	PROJEKTSTATUS: Ausführungsplanung	
			MASSSTAB: 1:10	PLANDATUM: 01.03.2026
	BAUHERR: Stadtverwaltung Trier - Amt für Brand-, Zivilschutz und Rettungsdienst St. - Barbara - Ufer 40 54290 Trier t 0651 9488 - 0 f 0651 9488 - 1901	PLANINHALT: Kopfpunkt Geländer	BEARBEITET: nfr	GEZEICHNET: dk
		PLANNUMMER - DATEINAMENSKONVENTION: HFW_F_5_031.4_XX_DE_32_F-A	PLANNUMMER	FORMAT: 290 x 420

HAUPTFEUERWACHE MIT RETTUNGSDIENST
UND INTEGRIERTER LEITSTELLE; AN DEN KAISERTHERMEN 3, 54290 TRIER

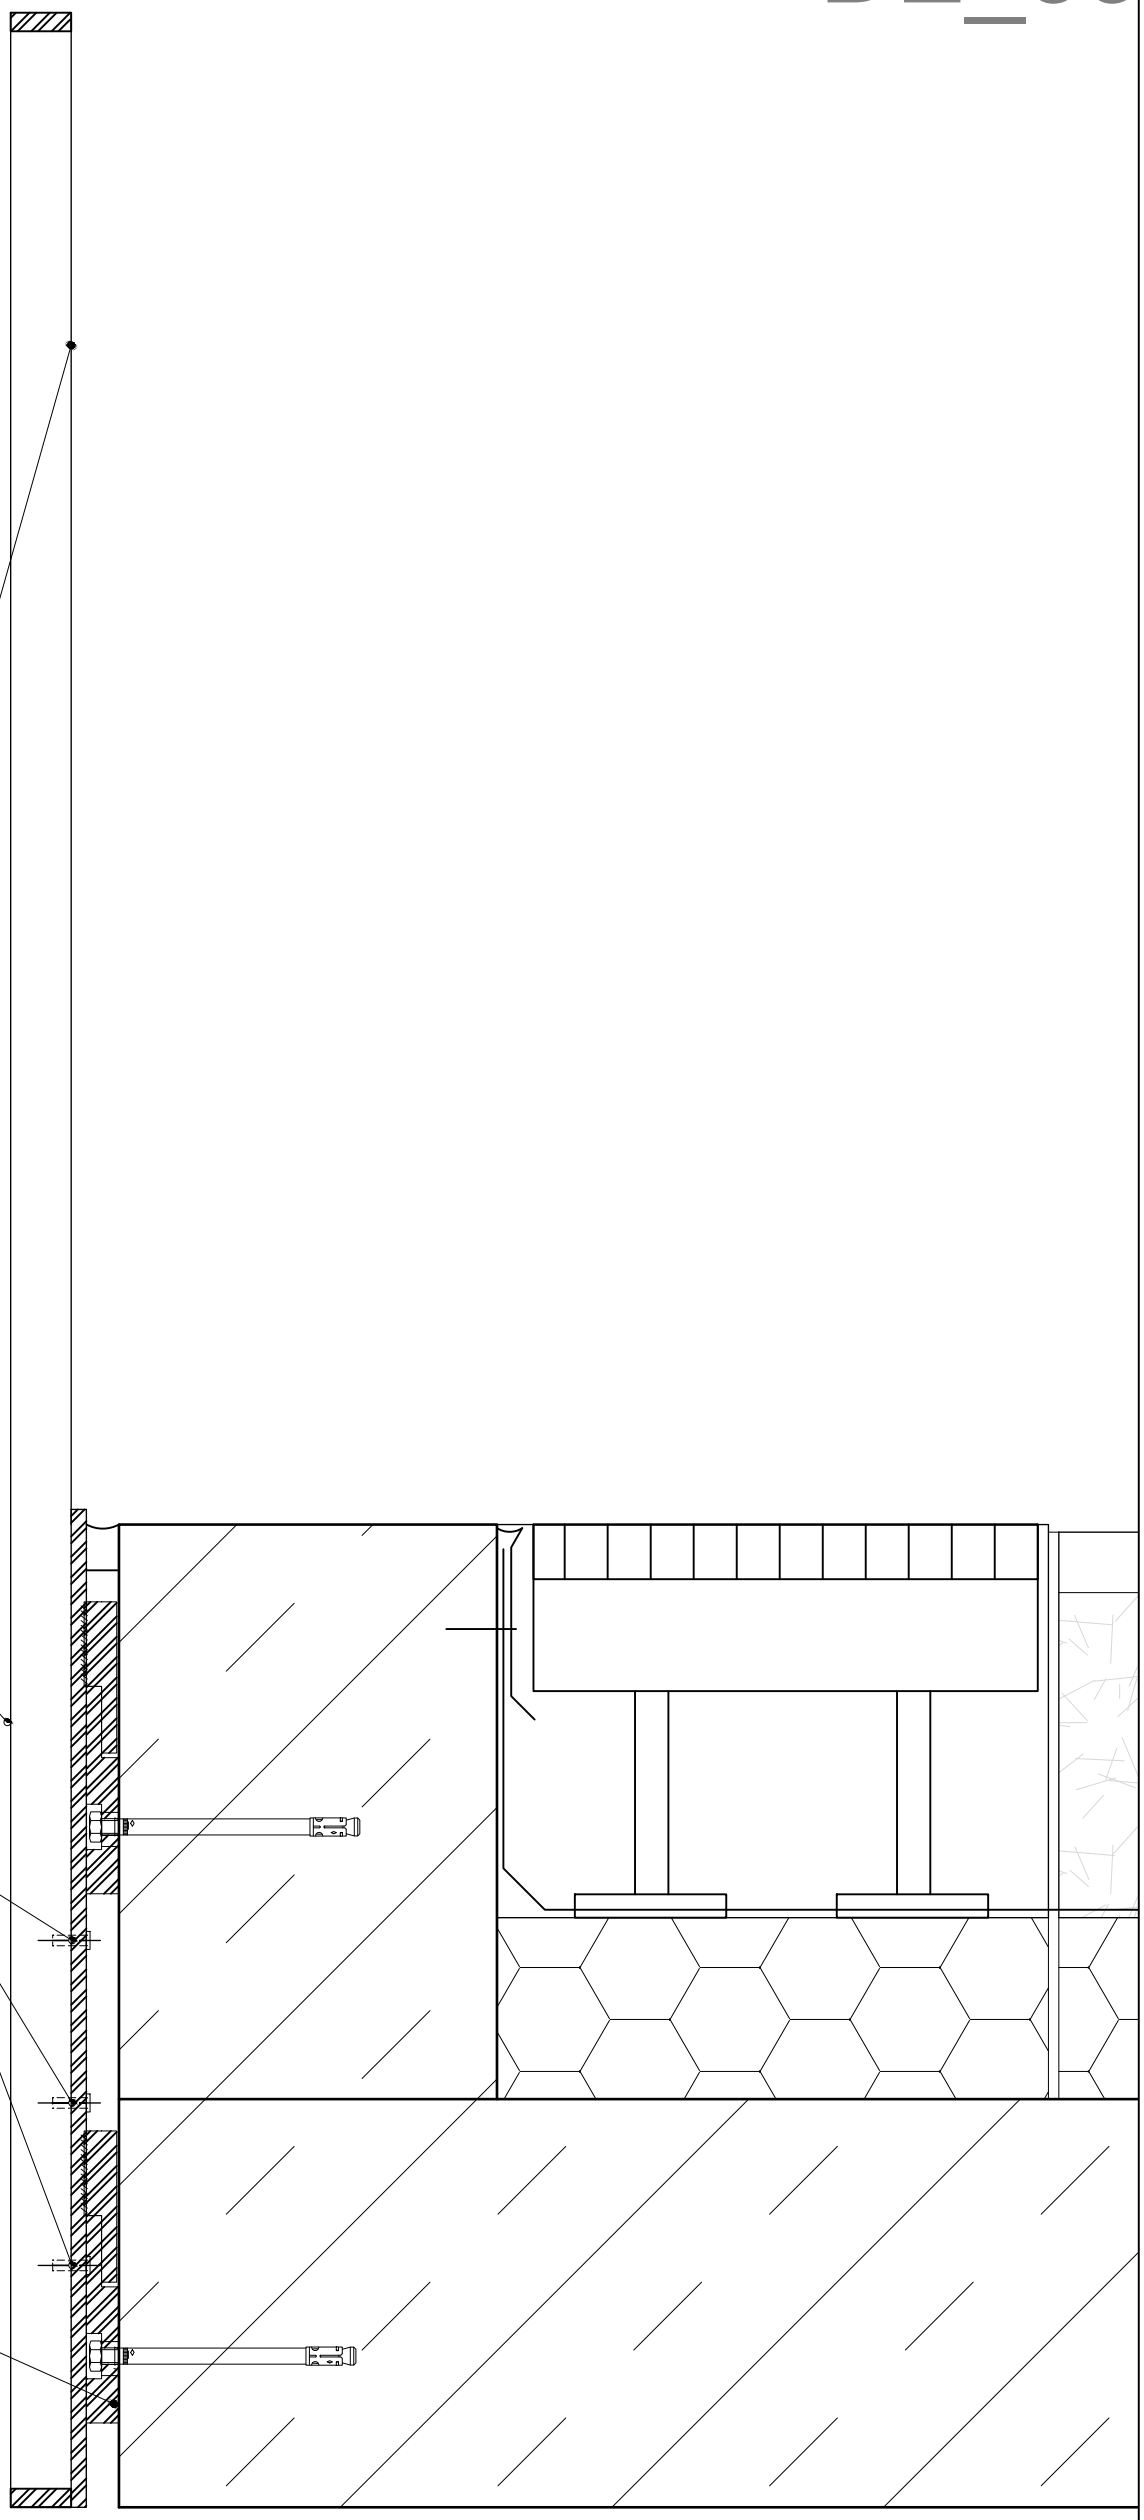

Obergurt Flachstahl 10x40mm
mit Lochung zur Aufnahme des Flachstabs,
von oben punktverschweißt und verschliffen,
lackiert bzw. pulverbeschichtet
in RAL 8029 Perlkupfer
LEISTUNG SCHLOSSER

lackiert bzw. pulverbeschichtet in
RAL 8029 Perlkupfer
LEISTUNG SCHLOSSER


3x Gewindesackbohrung M6
in Flachstab
LEISTUNG SCHLOSSER

Agraffensystem
Agraffen mithilfe von Hinterschnittankern
Nach stat. Erfordernis
an bauseitiger Stahlplatte geschweißt
LEISTUNG SCHLOSSER

VORABZUG

PLANVERFASSER	GEBÄUDETEIL: Übergreifend	PROJEKTSTATUS: Ausführungsplanung	
BAUHERR: Stadtverwaltung Trier - Amt für Brand-, Zivilschutz und Rettungsdienst, St. - Barbara - Ufer 40, 54290 Trier, t 0651 9488 - 0, f 0651 9488 - 1901	PLANINHALT: Befestigung Geländer	MASSSTAB: 1:5	PLANDATUM: 01.06.2026
		BEARBEITET: nfr	GEZEICHNET: dk
	PLANNUMMER - DATEINAMENSKONVENTION: HFW_F_5_031.4_XX_DE_33_F-A	PLANNUMMER	FORMAT: 290 x 420


HAUPTFEUERWACHE MIT RETTUNGSDIENST
UND INTEGRIERTER LEITSTELLE; AN DEN KAISERTHERMEN 3, 54290 TRIER

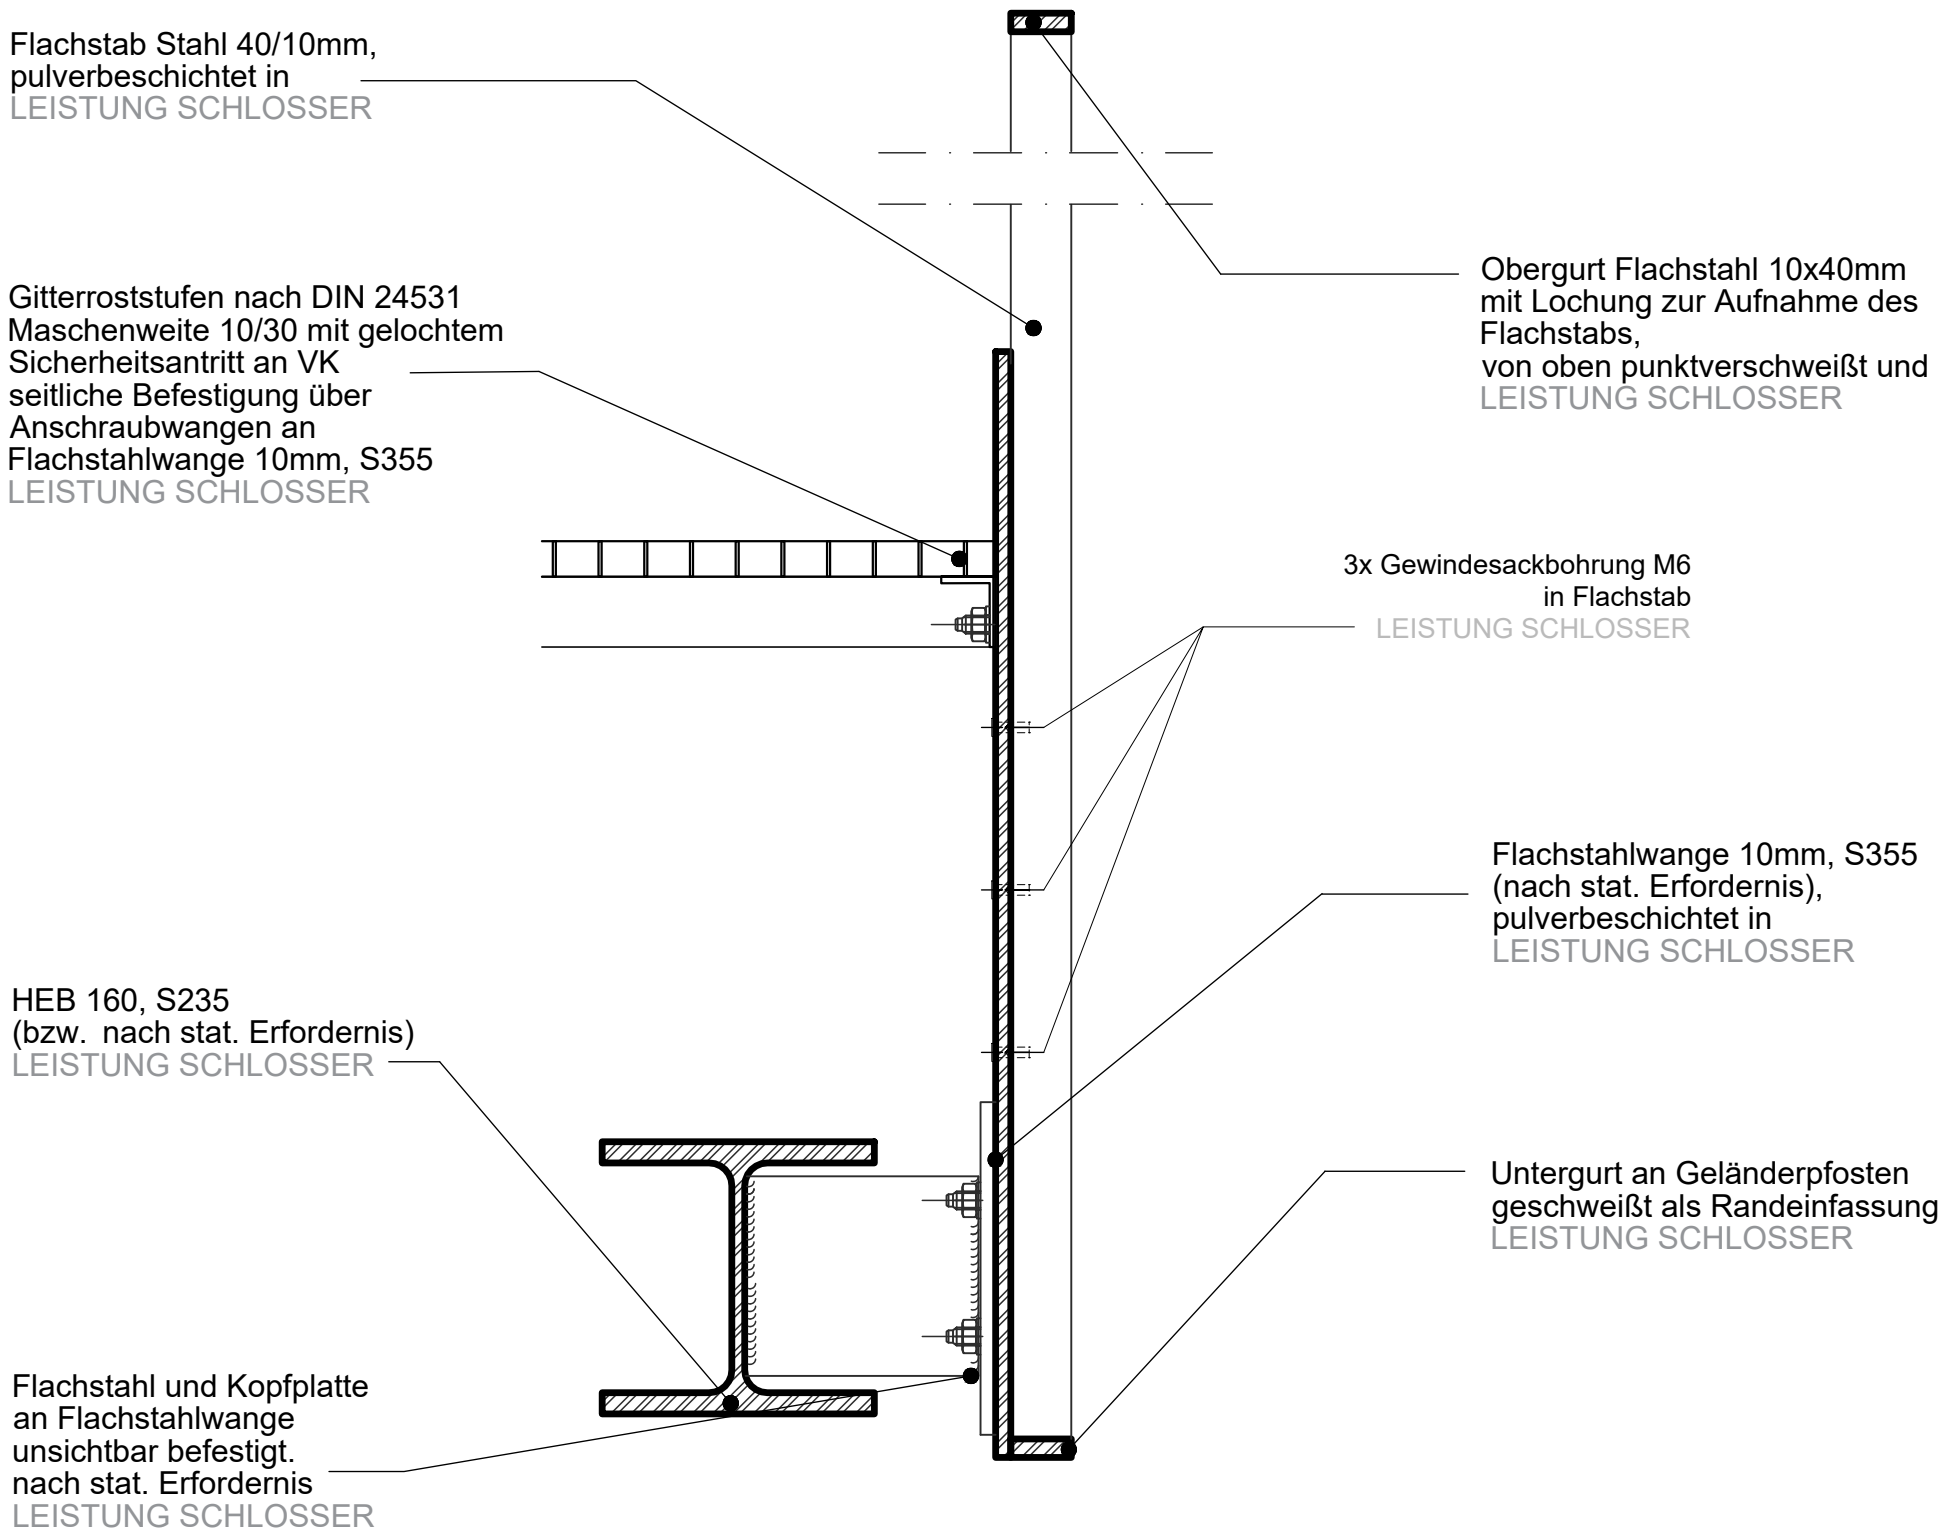


VORABZUG

	PLANVERFASSER	GEBÄUDETEIL Übergreifend	PROJEKTSTATUS Ausführungsplanung	
			MASSSTAB 1:10	PLANDATUM 01.06.2026
	BAUHERR Stadtverwaltung Trier - Amt für Brand-, Zivilschutz und Rettungsdienst St. - Barbara - Ufer 40 54290 Trier t 0651 9488 - 0 f 0651 9488 - 1901	PLANINHALT Befestigung Geländer Treppe	BEARBEITET nfr	GEZEICHNET dk
		PLANNUMMER - DATEINAMENSKONVENTION HFW_F_5_031.4_XX_DE_34_F-A	PLANNUMMER	FORMAT 290 x 420

HAUPTFEUERWACHE MIT RETTUNGSDIENST
UND INTEGRIERTER LEITSTELLE; AN DEN KAISERTHERMEN 3, 54290 TRIER

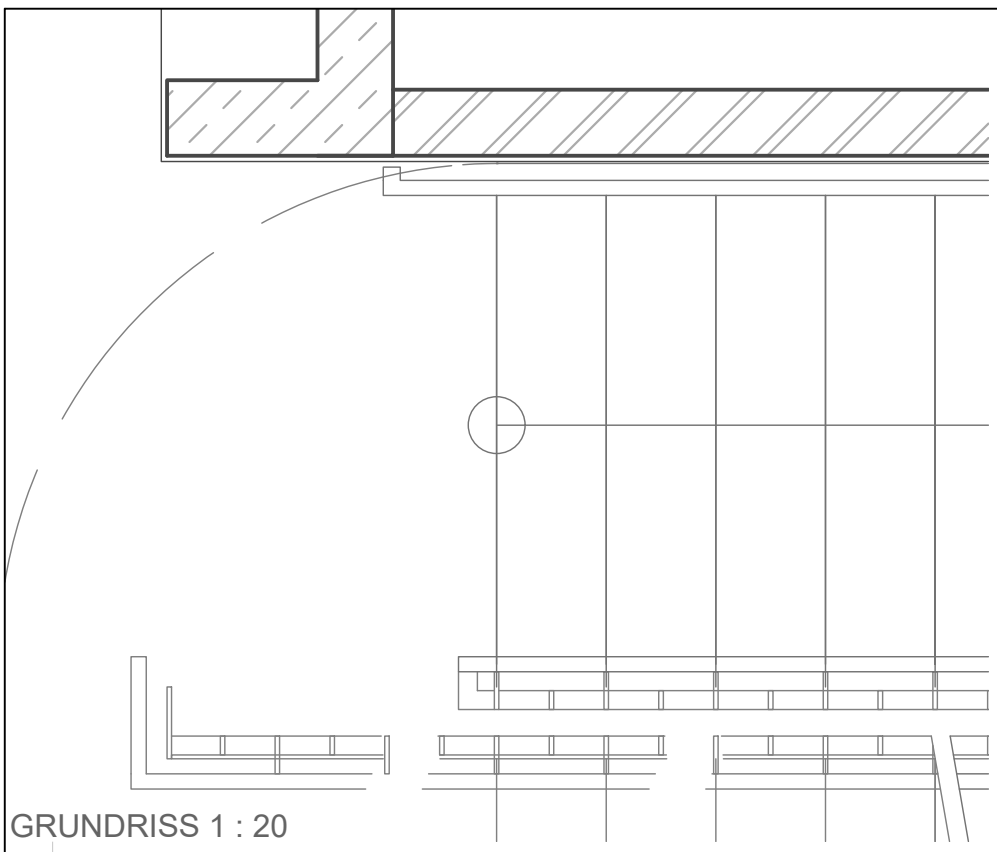

GRUNDRISS 1 : 20

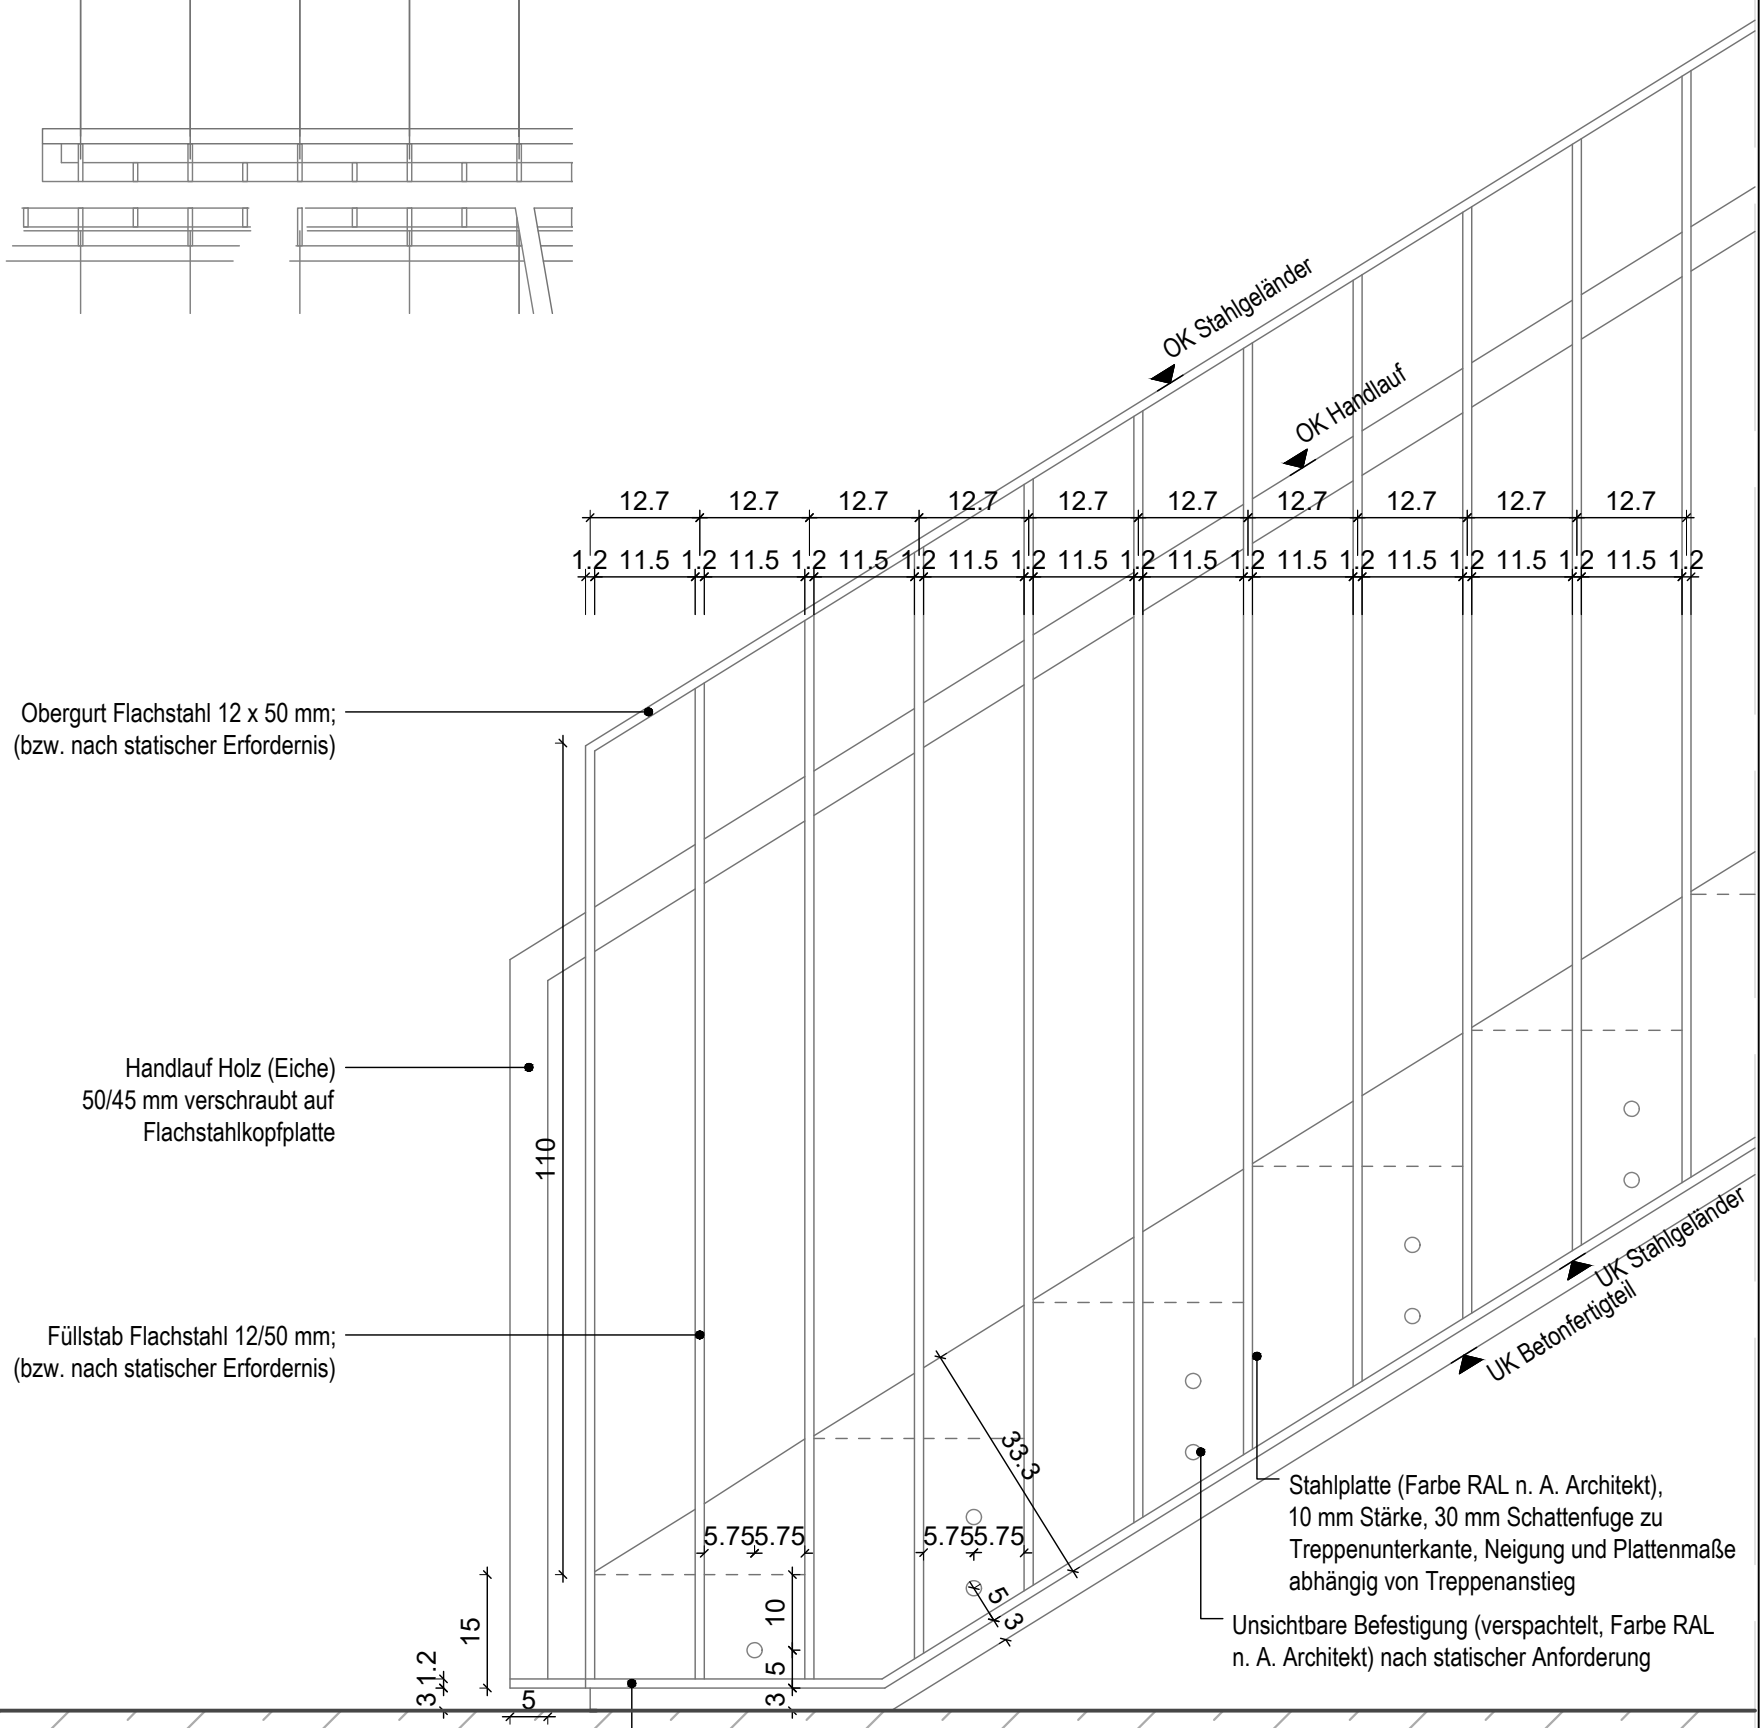


SCHNITT 1 : 10


VORABZUG

	PLANVERFASSER	GEBÄUDETEIL Übergreifend	PROJEKTSTATUS Ausführungsplanung	
			MASSSTAB 1:10	PLANDATUM 01.06.2026
	BAUHERR Stadtverwaltung Trier - Amt für Brand-, Zivilschutz und Rettungsdienst St. - Barbara - Ufer 40 54290 Trier t 0651 9488 - 0 f 0651 9488 - 1901	PLANINHALT Treppenhäuser Fußpunkt Geländer	BEARBEITET wa	GEZEICHNET dk
		PLANNUMMER - DATEINAMENSKONVENTION HFW_F_5_031.4_XX_DE_50_F-A	PLANNUMMER	FORMAT 290 x 420

HAUPTFEUERWACHE MIT RETTUNGSDIENST
UND INTEGRIERTER LEITSTELLE; AN DEN KAISERTHERMEN 3, 54290 TRIER

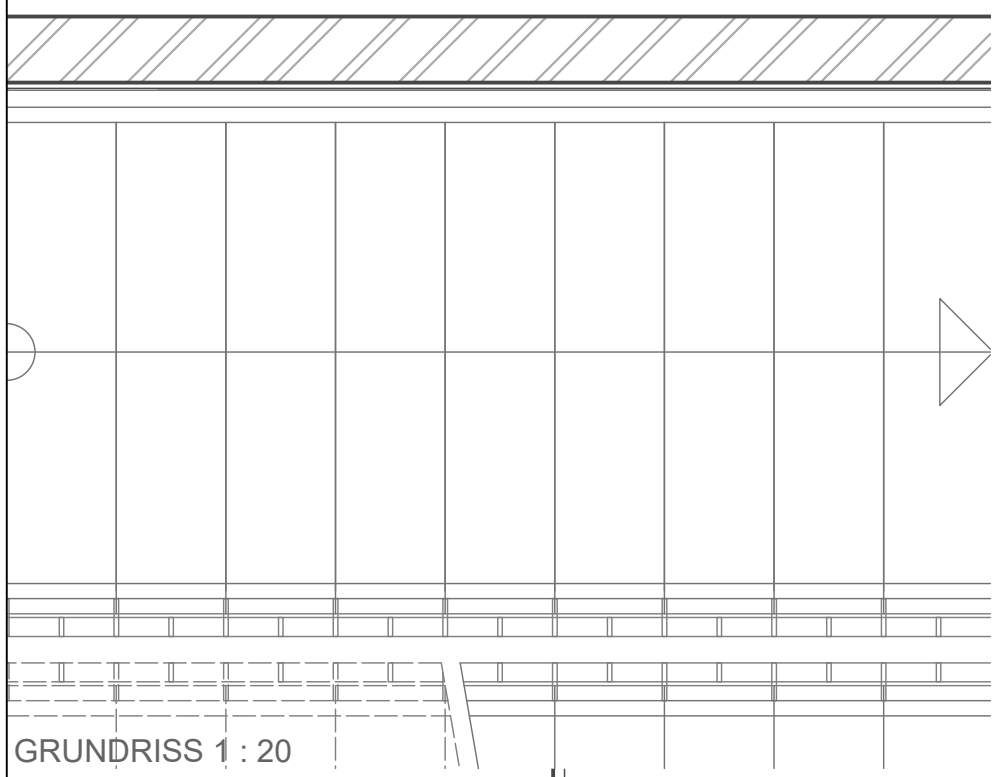

Anschluss Wand

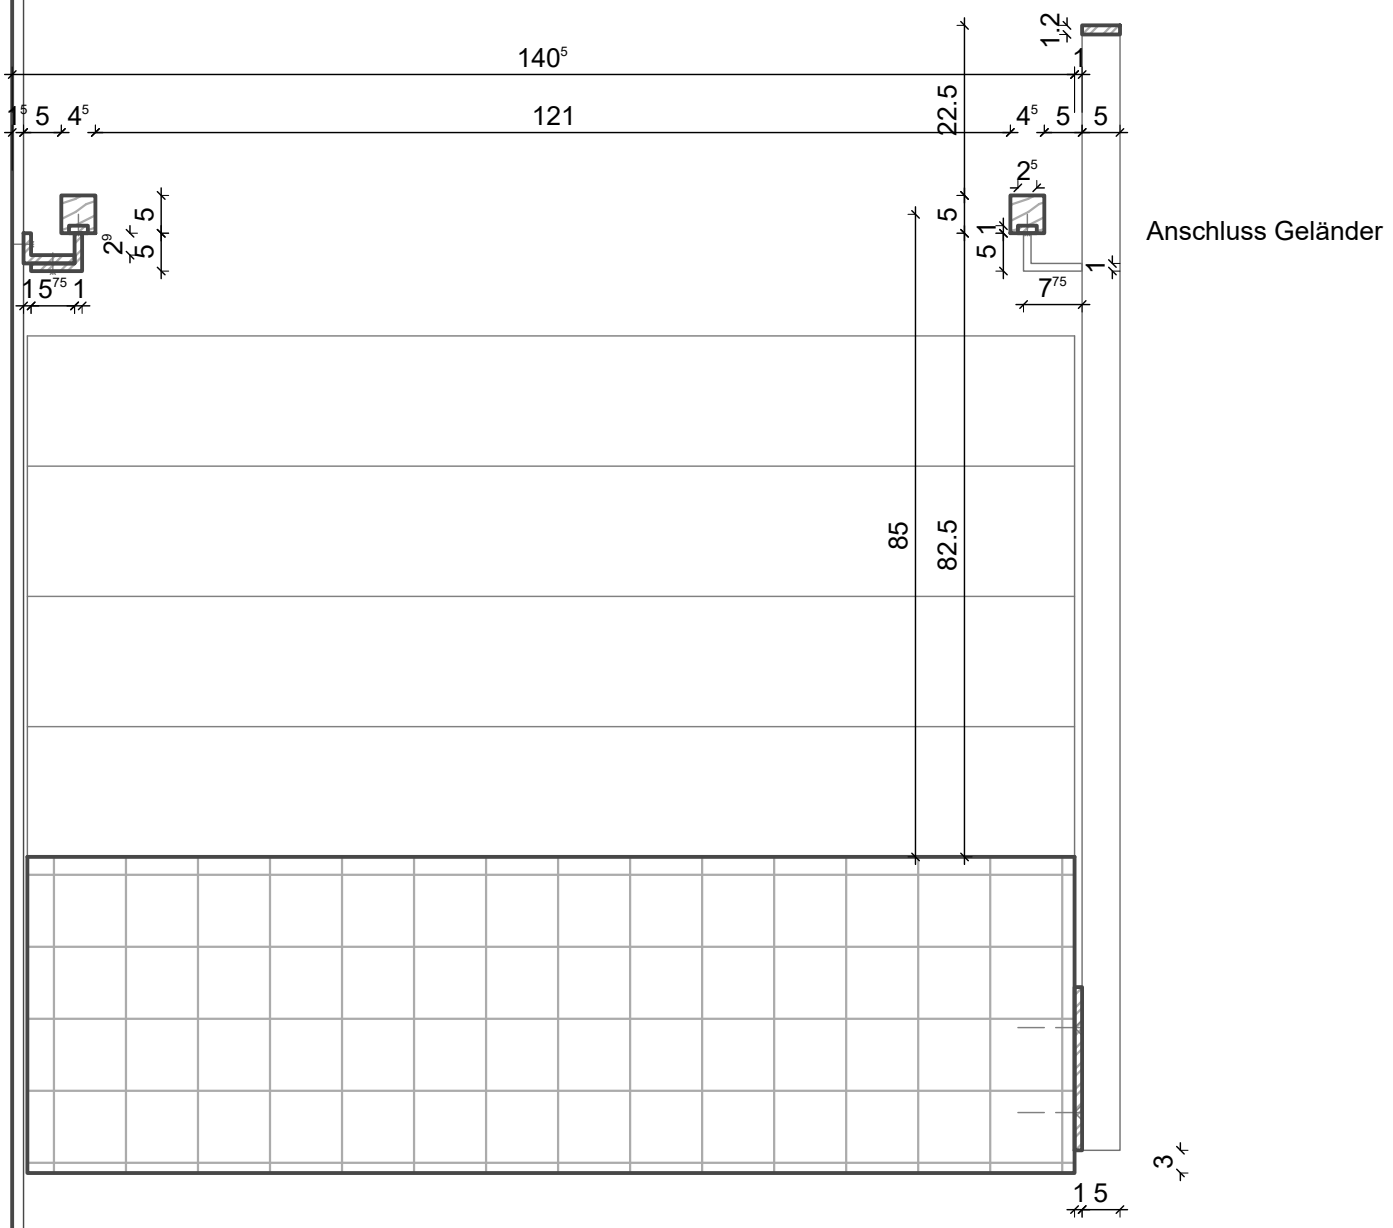


Anschluss Geländer

SCHNITT 1 : 10


VORABZUG

PLANVERFASSER	GEBÄUDETEIL: Übergreifend	PROJEKTSTATUS: Ausführungsplanung	
BAUHERR: Stadtverwaltung Trier - Amt für Brand-, Zivilschutz und Rettungsdienst; St. - Barbara - Ufer 40, 54290 Trier, t 0651 9488 - 0, f 0651 9488 - 1901	PLANINHALT: Treppenhäuser Handlauf Detail	MASSSTAB: 1:10	PLANDATUM: 01.06.2026
	PLANNUMMER - DATEINAMENSKONVENTION: HFW_F_5_031.4_XX_DE_51_F-A	BEARBEITET: wa	GEZEICHNET: dk
		PLANNUMMER	FORMAT: 290 x 420

HAUPTFEUERWACHE MIT RETTUNGSDIENST
UND INTEGRIERTER LEITSTELLE; AN DEN KAISERTHERMEN 3, 54290 TRIER

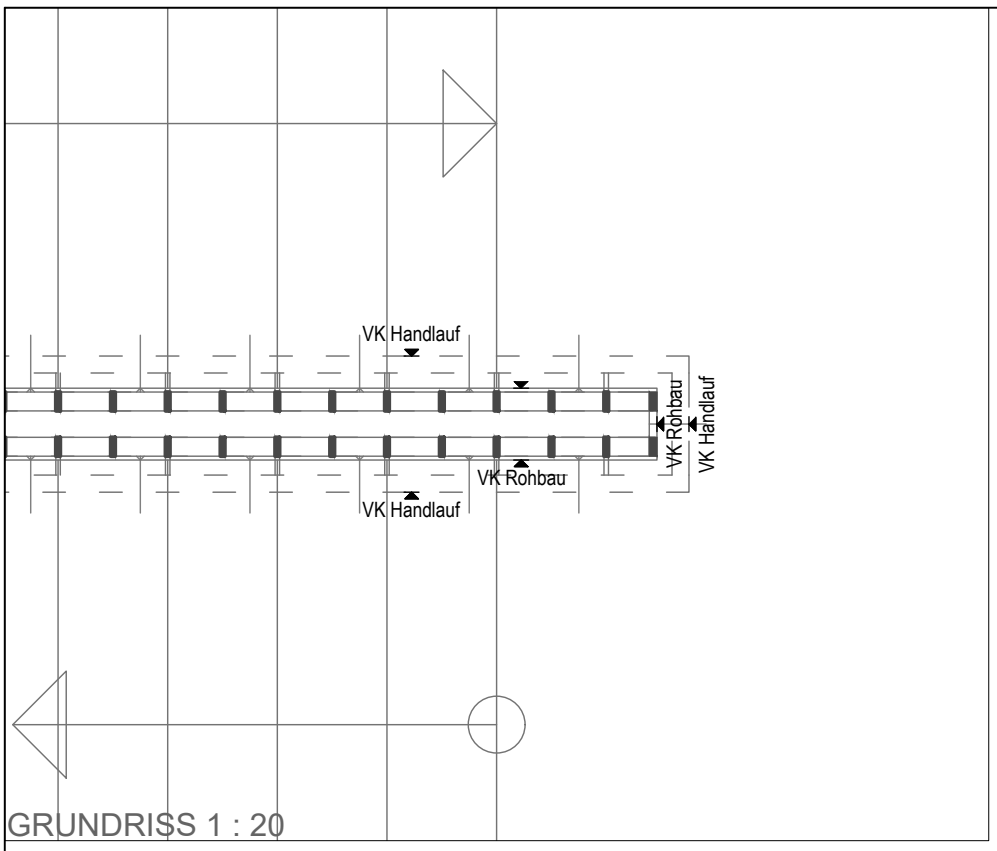

GRUNDRISS 1 : 20

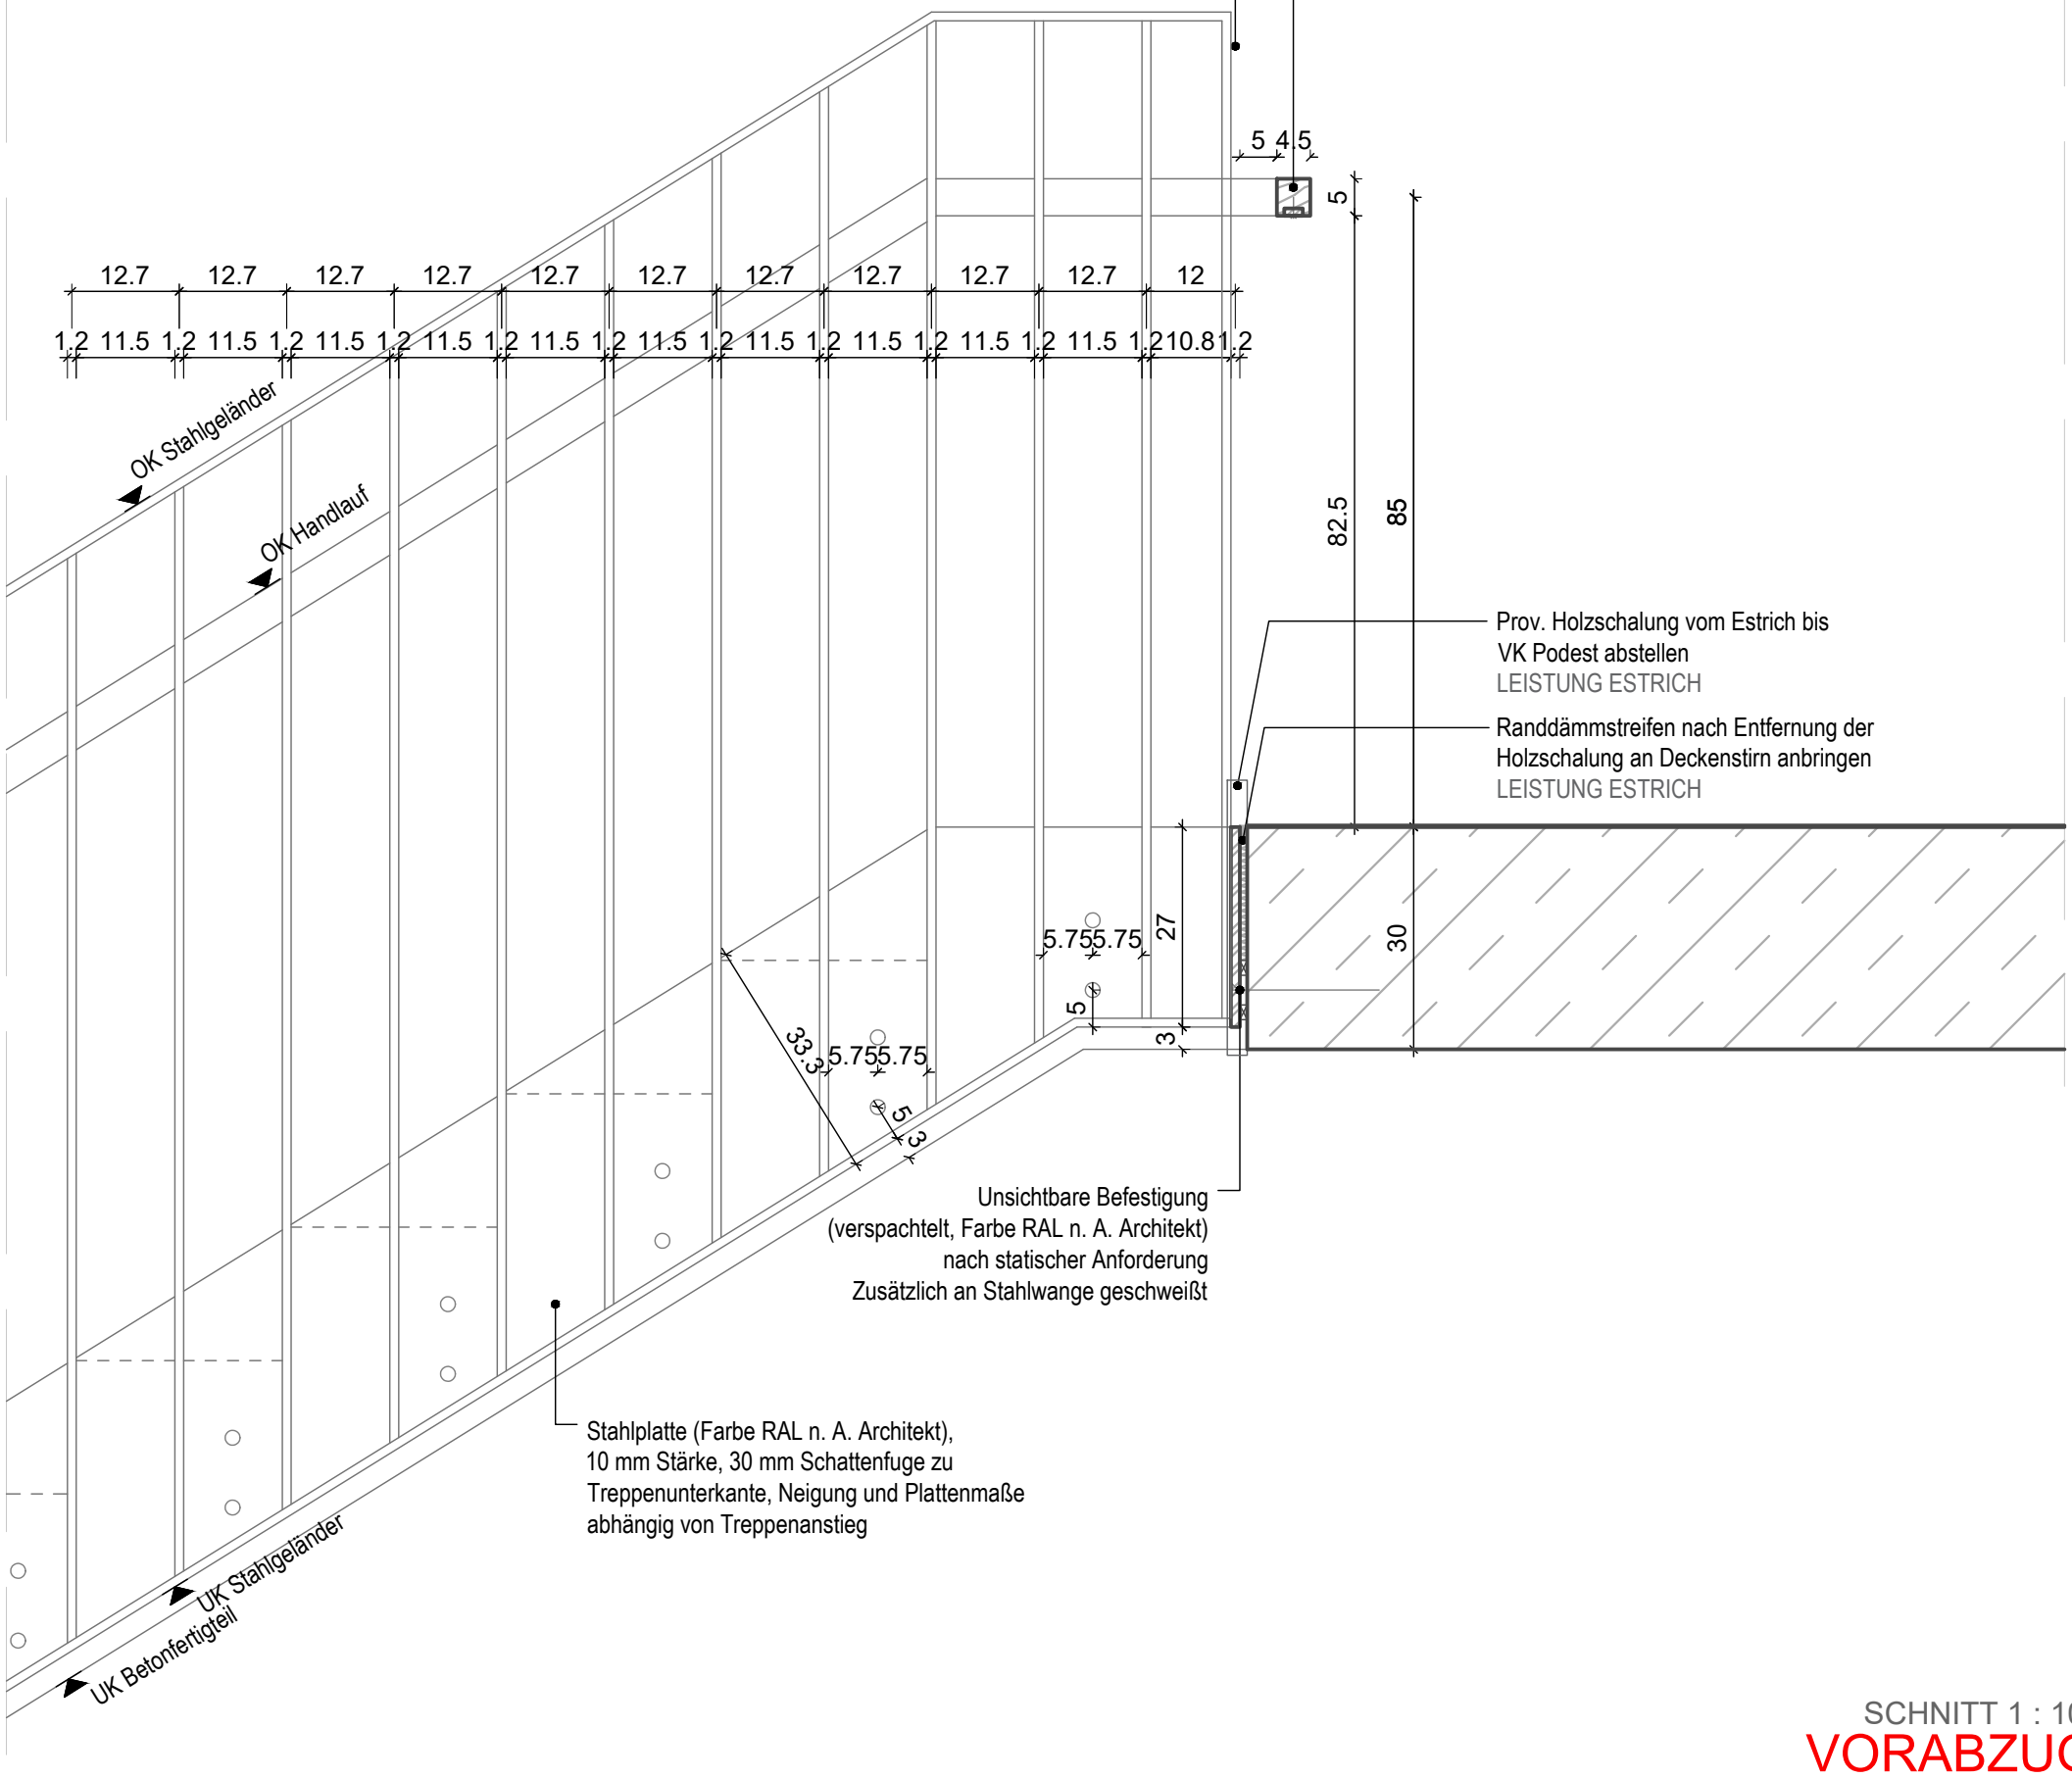


SCHNITT 1 : 10


VORABZUG

PLANVERFASSER		GEBÄUDETEIL: Übergreifend	PROJEKTSTATUS: Ausführungsplanung
BAUHERR: Stadtverwaltung Trier - Amt für Brand-, Zivilschutz und Rettungsdienst St. - Barbara - Ufer 40 54290 Trier t 0651 9488 - 0 f 0651 9488 - 1901		PLANINHALT: Treppenhäuser Kopfpunkt Geländer	MASSSTAB: 1:10 / PLANDATUM: 01.06.2026
		PLANNUMMER - DATEINAMENSKONVENTION: HFW_F_5_031.4_XX_DE_52_F-A	BEARBEITET: wa / GEZEICHNET: dk
			PLANNUMMER / FORMAT: 290 x 420

HAUPTFEUERWACHE MIT RETTUNGSDIENST
UND INTEGRIERTER LEITSTELLE; AN DEN KAISERTHERMEN 3, 54290 TRIER

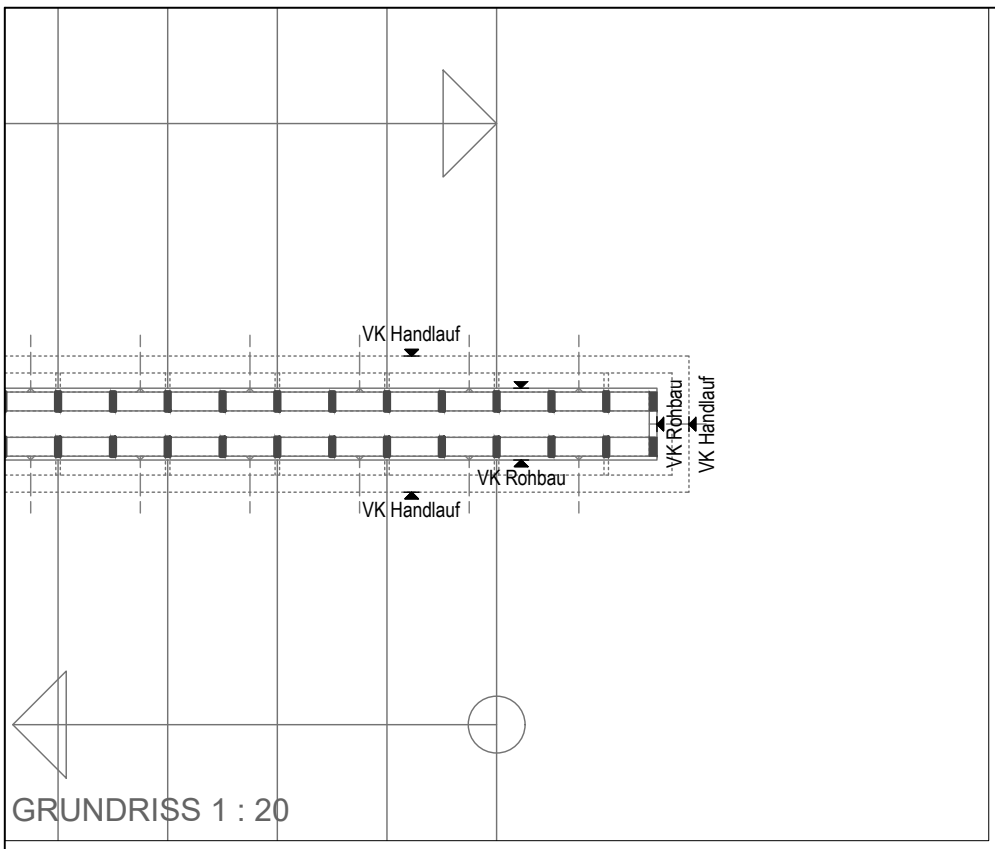

GRUNDRISS 1 : 20

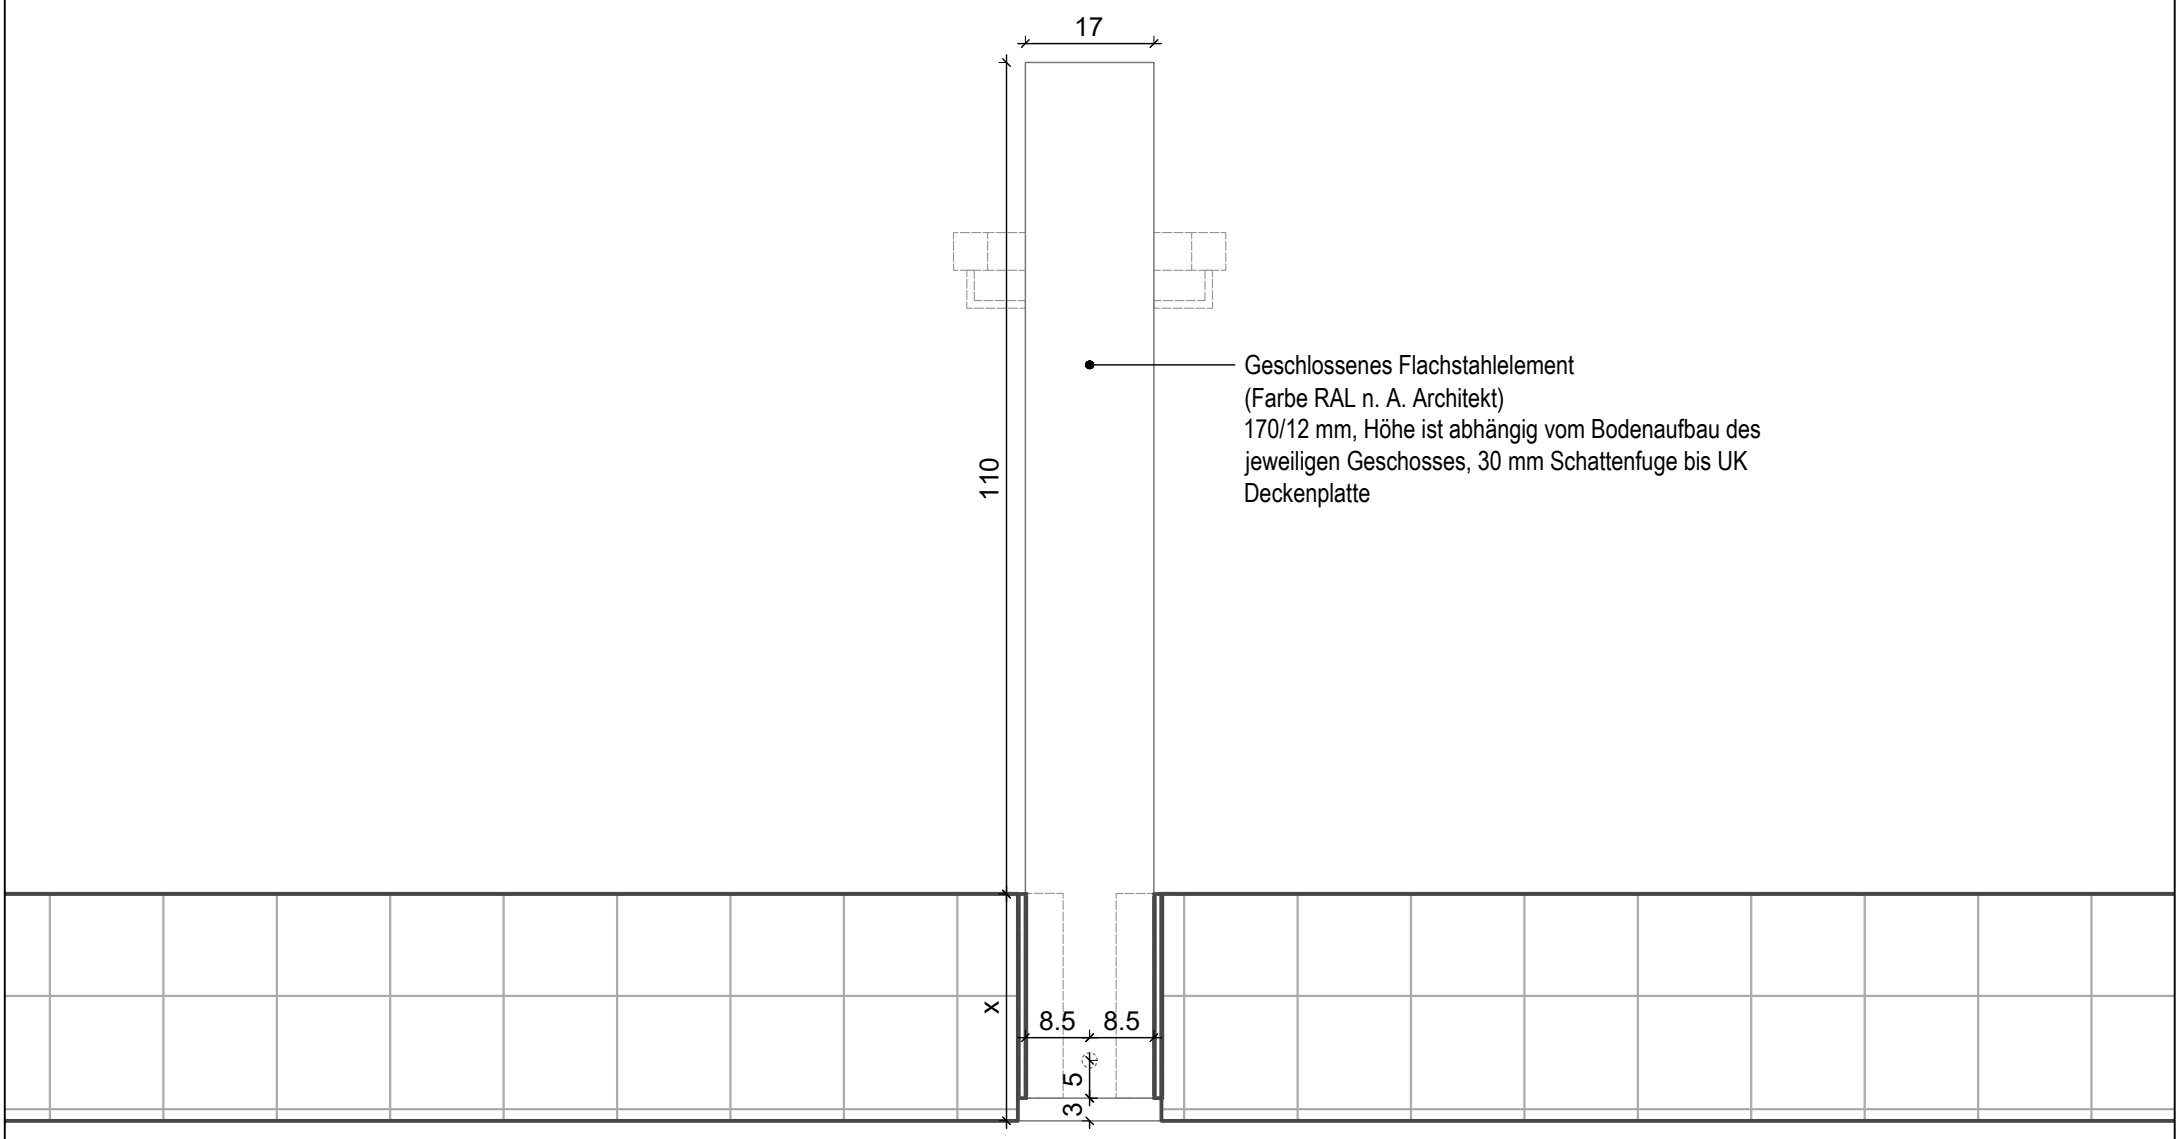


SCHNITT 1 : 10


VORABZUG

	PLANVERFASSER	GEBÄUDETEIL Übergreifend	PROJEKTSTATUS Ausführungsplanung	
		PLANINHALT Treppenhäuser Treppenauge Detail	MASSSTAB 1:10	PLANDATUM 01.06.2026
	BAUHERR Stadtverwaltung Trier - Amt für Brand-, Zivilschutz und Rettungsdienst St. - Barbara - Ufer 40 54290 Trier t 0651 9488 - 0 f 0651 9488 - 1901		BEARBEITET wa	GEZEICHNET dk
		PLANNUMMER - DATEINAMENSKONVENTION HFW_F_5_031.4_XX_DE_53_F-A	PLANNUMMER	FORMAT 290 x 420

HAUPTFEUERWACHE MIT RETTUNGSDIENST
UND INTEGRIERTER LEITSTELLE; AN DEN KAISERTHERMEN 3, 54290 TRIER

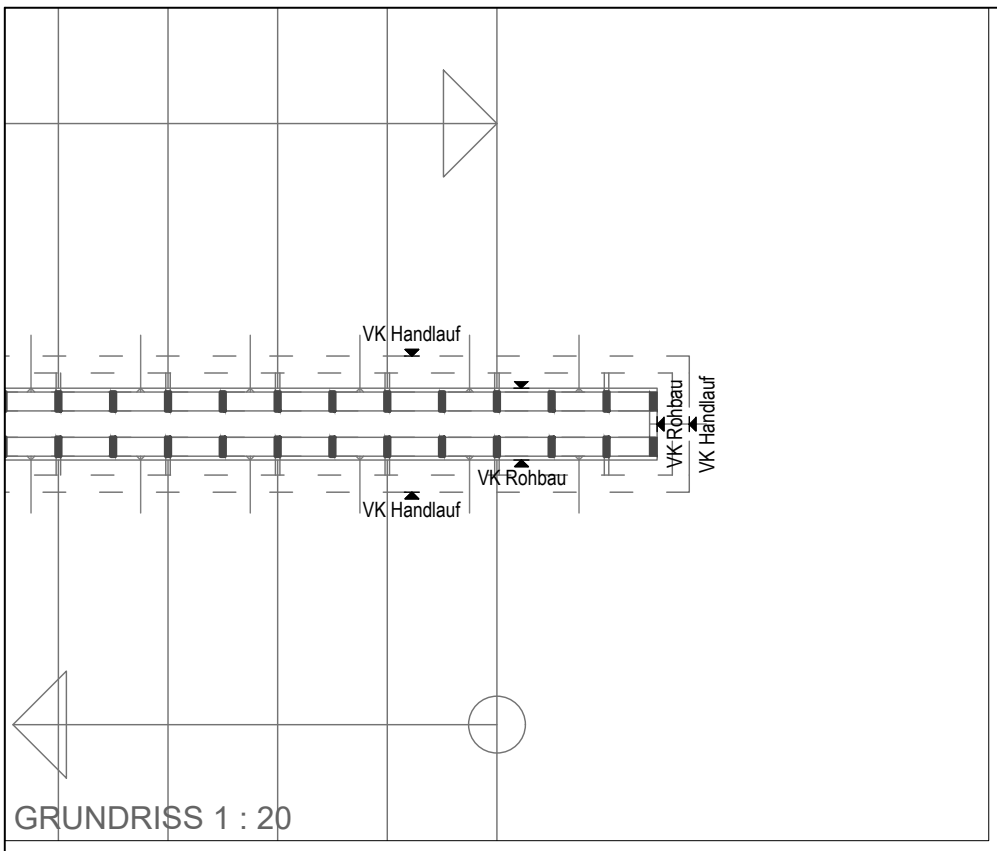

GRUNDRISS 1 : 20

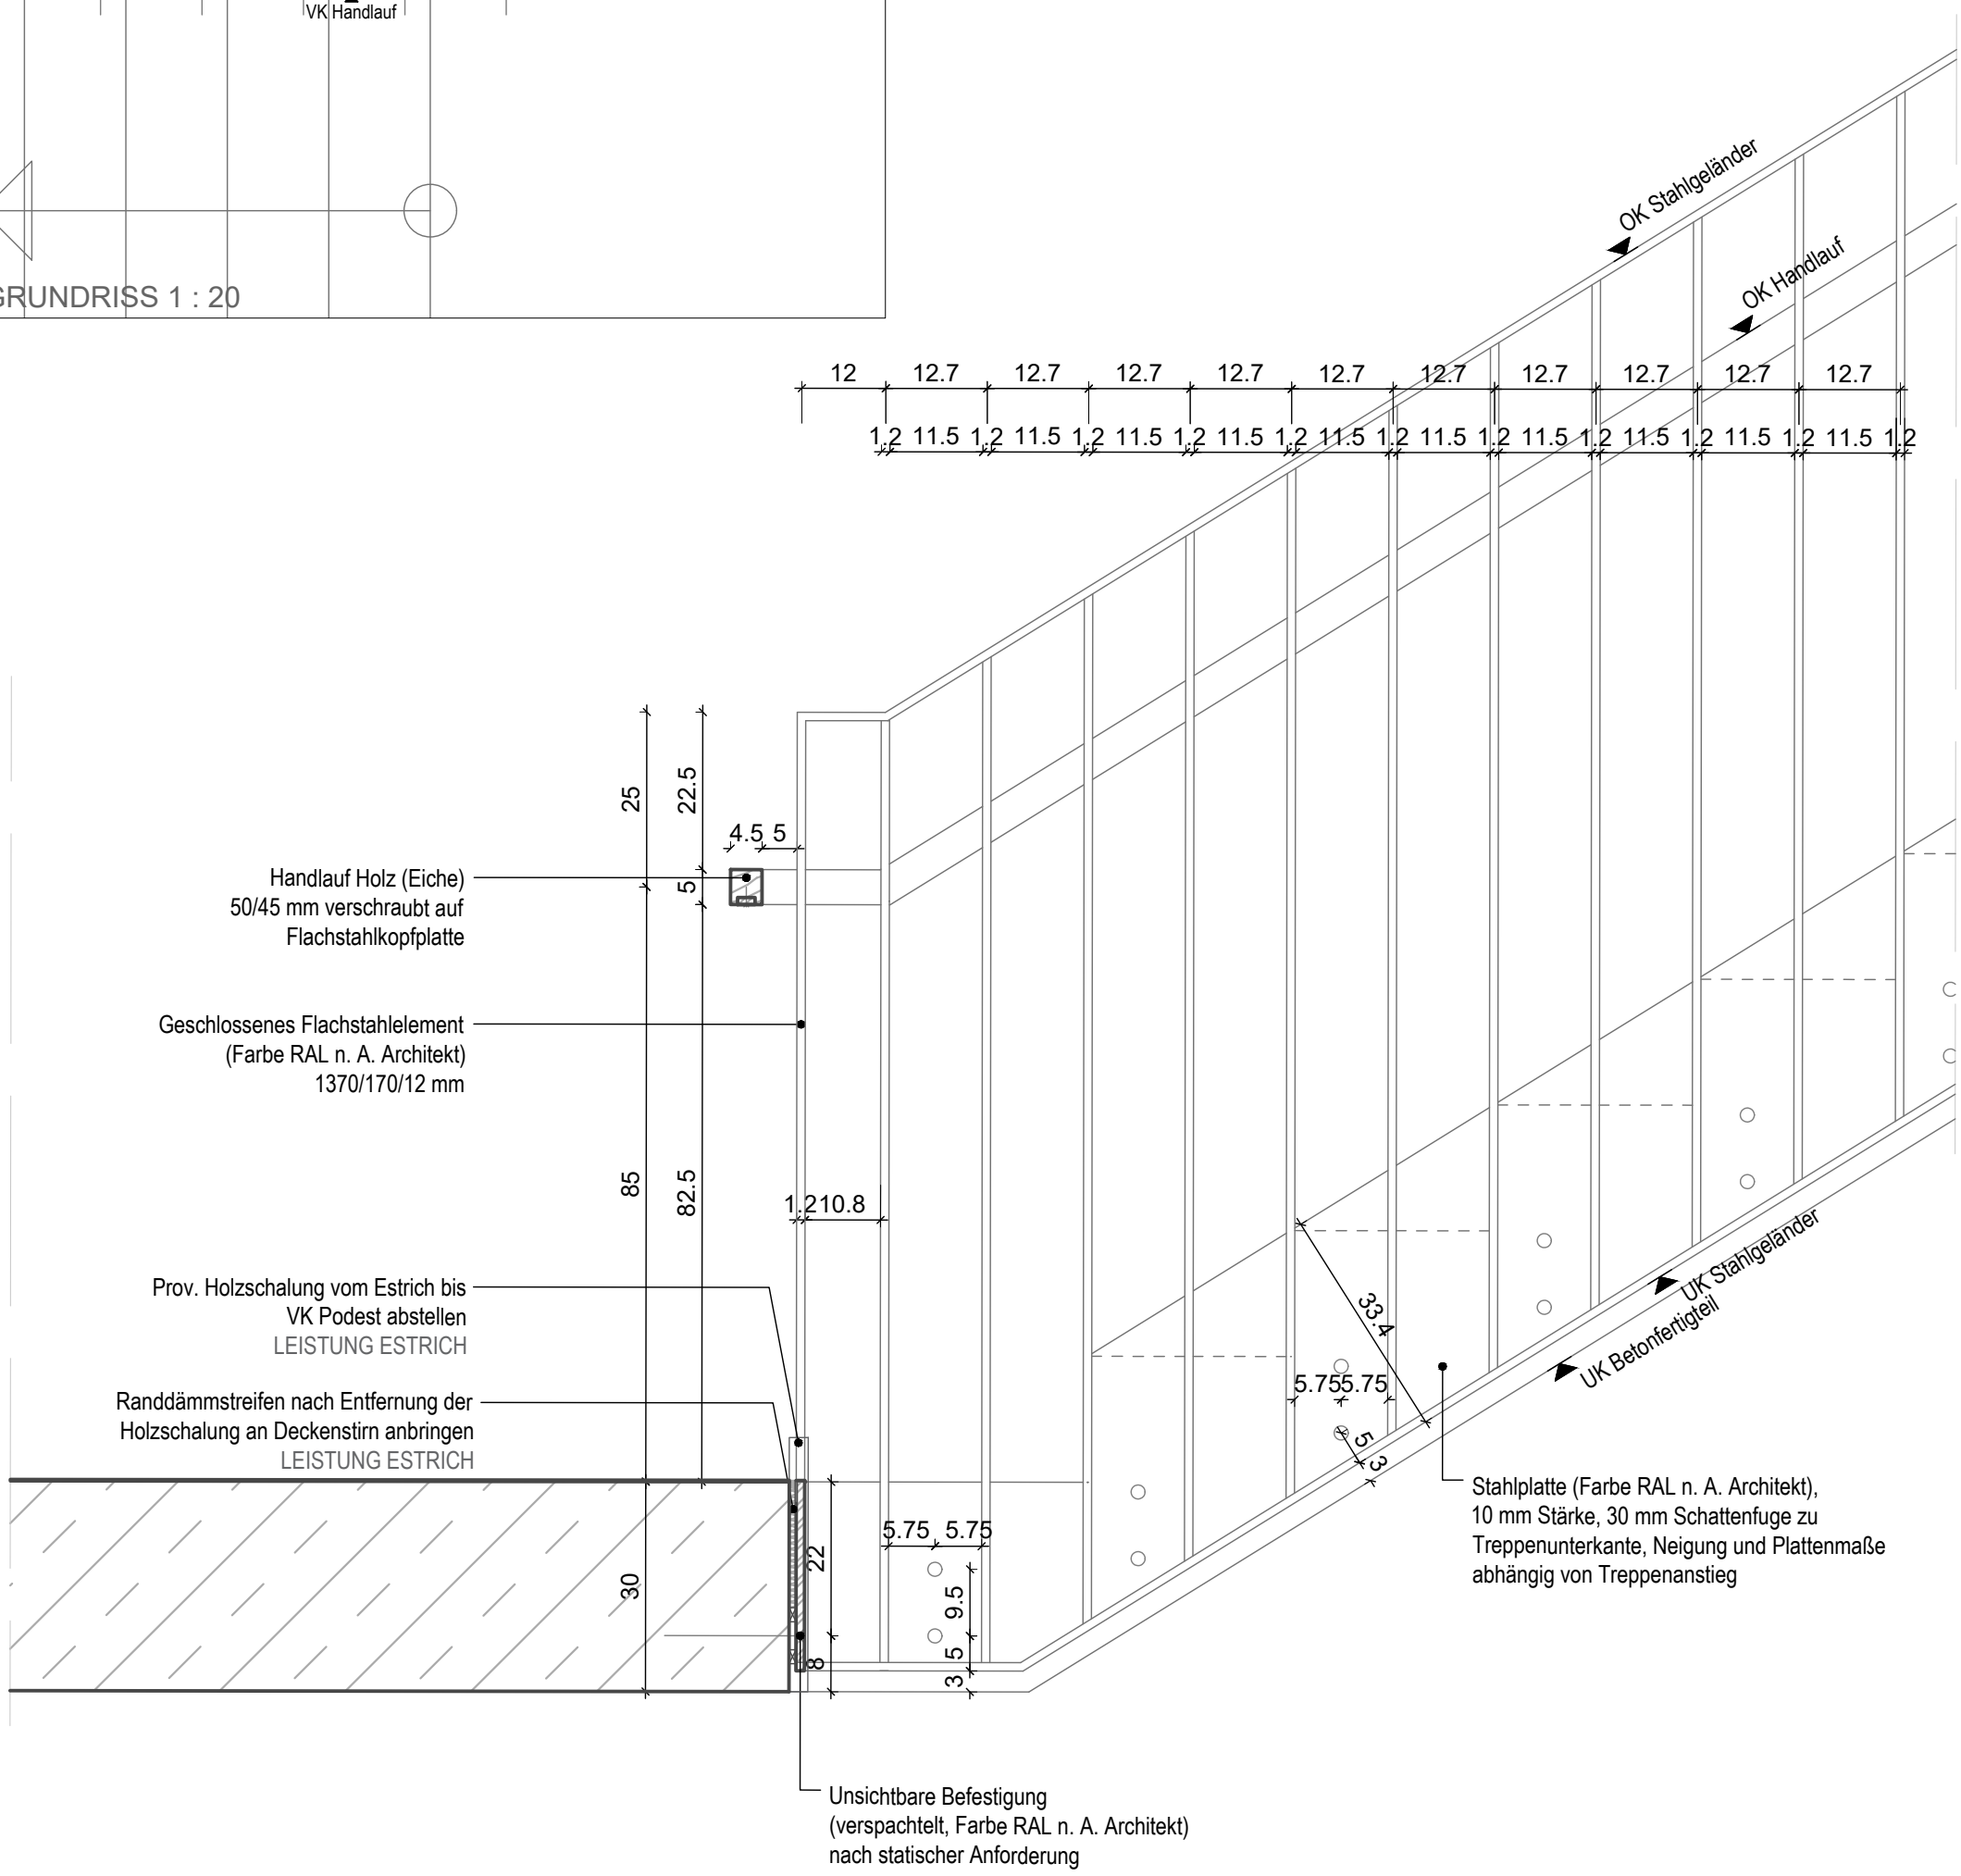


SCHNITT 1 : 10


VORABZUG

PLANVERFASSER		GEBÄUDETEIL	PROJEKTSTATUS	
		Übergreifend	Ausführungsplanung	
		PLANINHALT	MASSSTAB	PLANDATUM
BAUHERR		Treppenhäuser Podest Schnitt	1:10	01.06.2026
Stadtverwaltung Trier - Amt für Brand-, Zivilschutz und Rettungsdienst	St. - Barbara - Ufer 40 54290 Trier t 0651 9488 - 0 f 0651 9488 - 1901		BEARBEITET	GEZEICHNET
		PLANNUMMER - DATEINAMENSKONVENTION	wa	dk
		HFW_F_5_031.4_XX_DE_54_F-A	PLANNUMMER	FORMAT
				290 x 420

HAUPTFEUERWACHE MIT RETTUNGSDIENST
UND INTEGRIERTER LEITSTELLE; AN DEN KAISERTHERMEN 3, 54290 TRIER

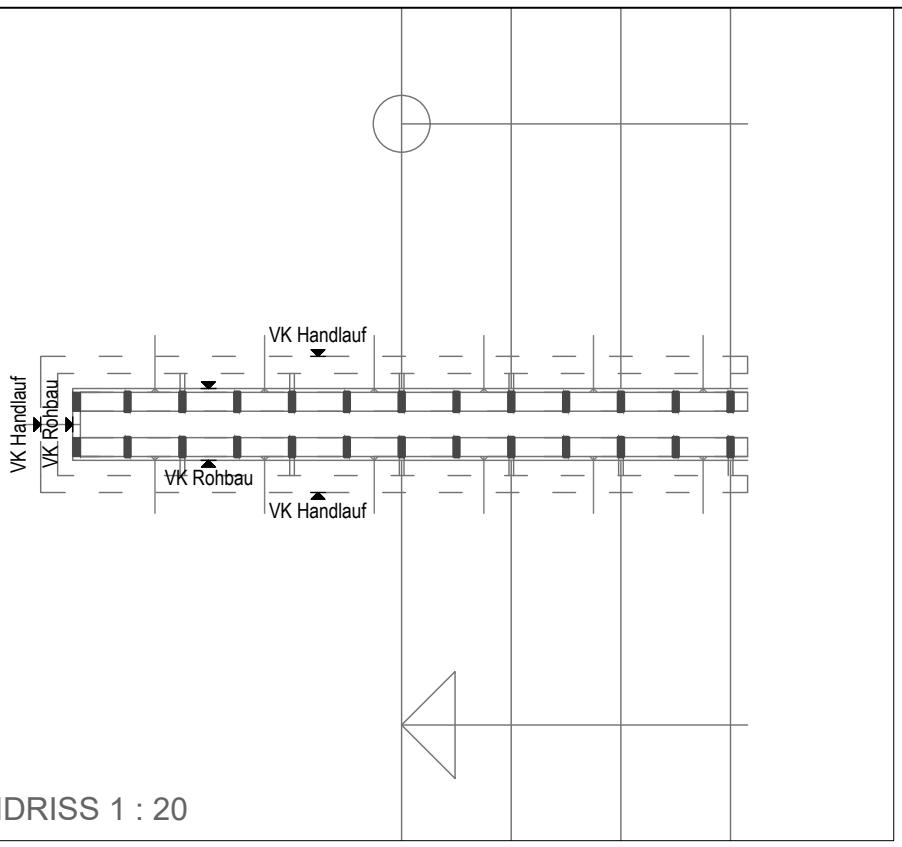

GRUNDRISS 1 : 20

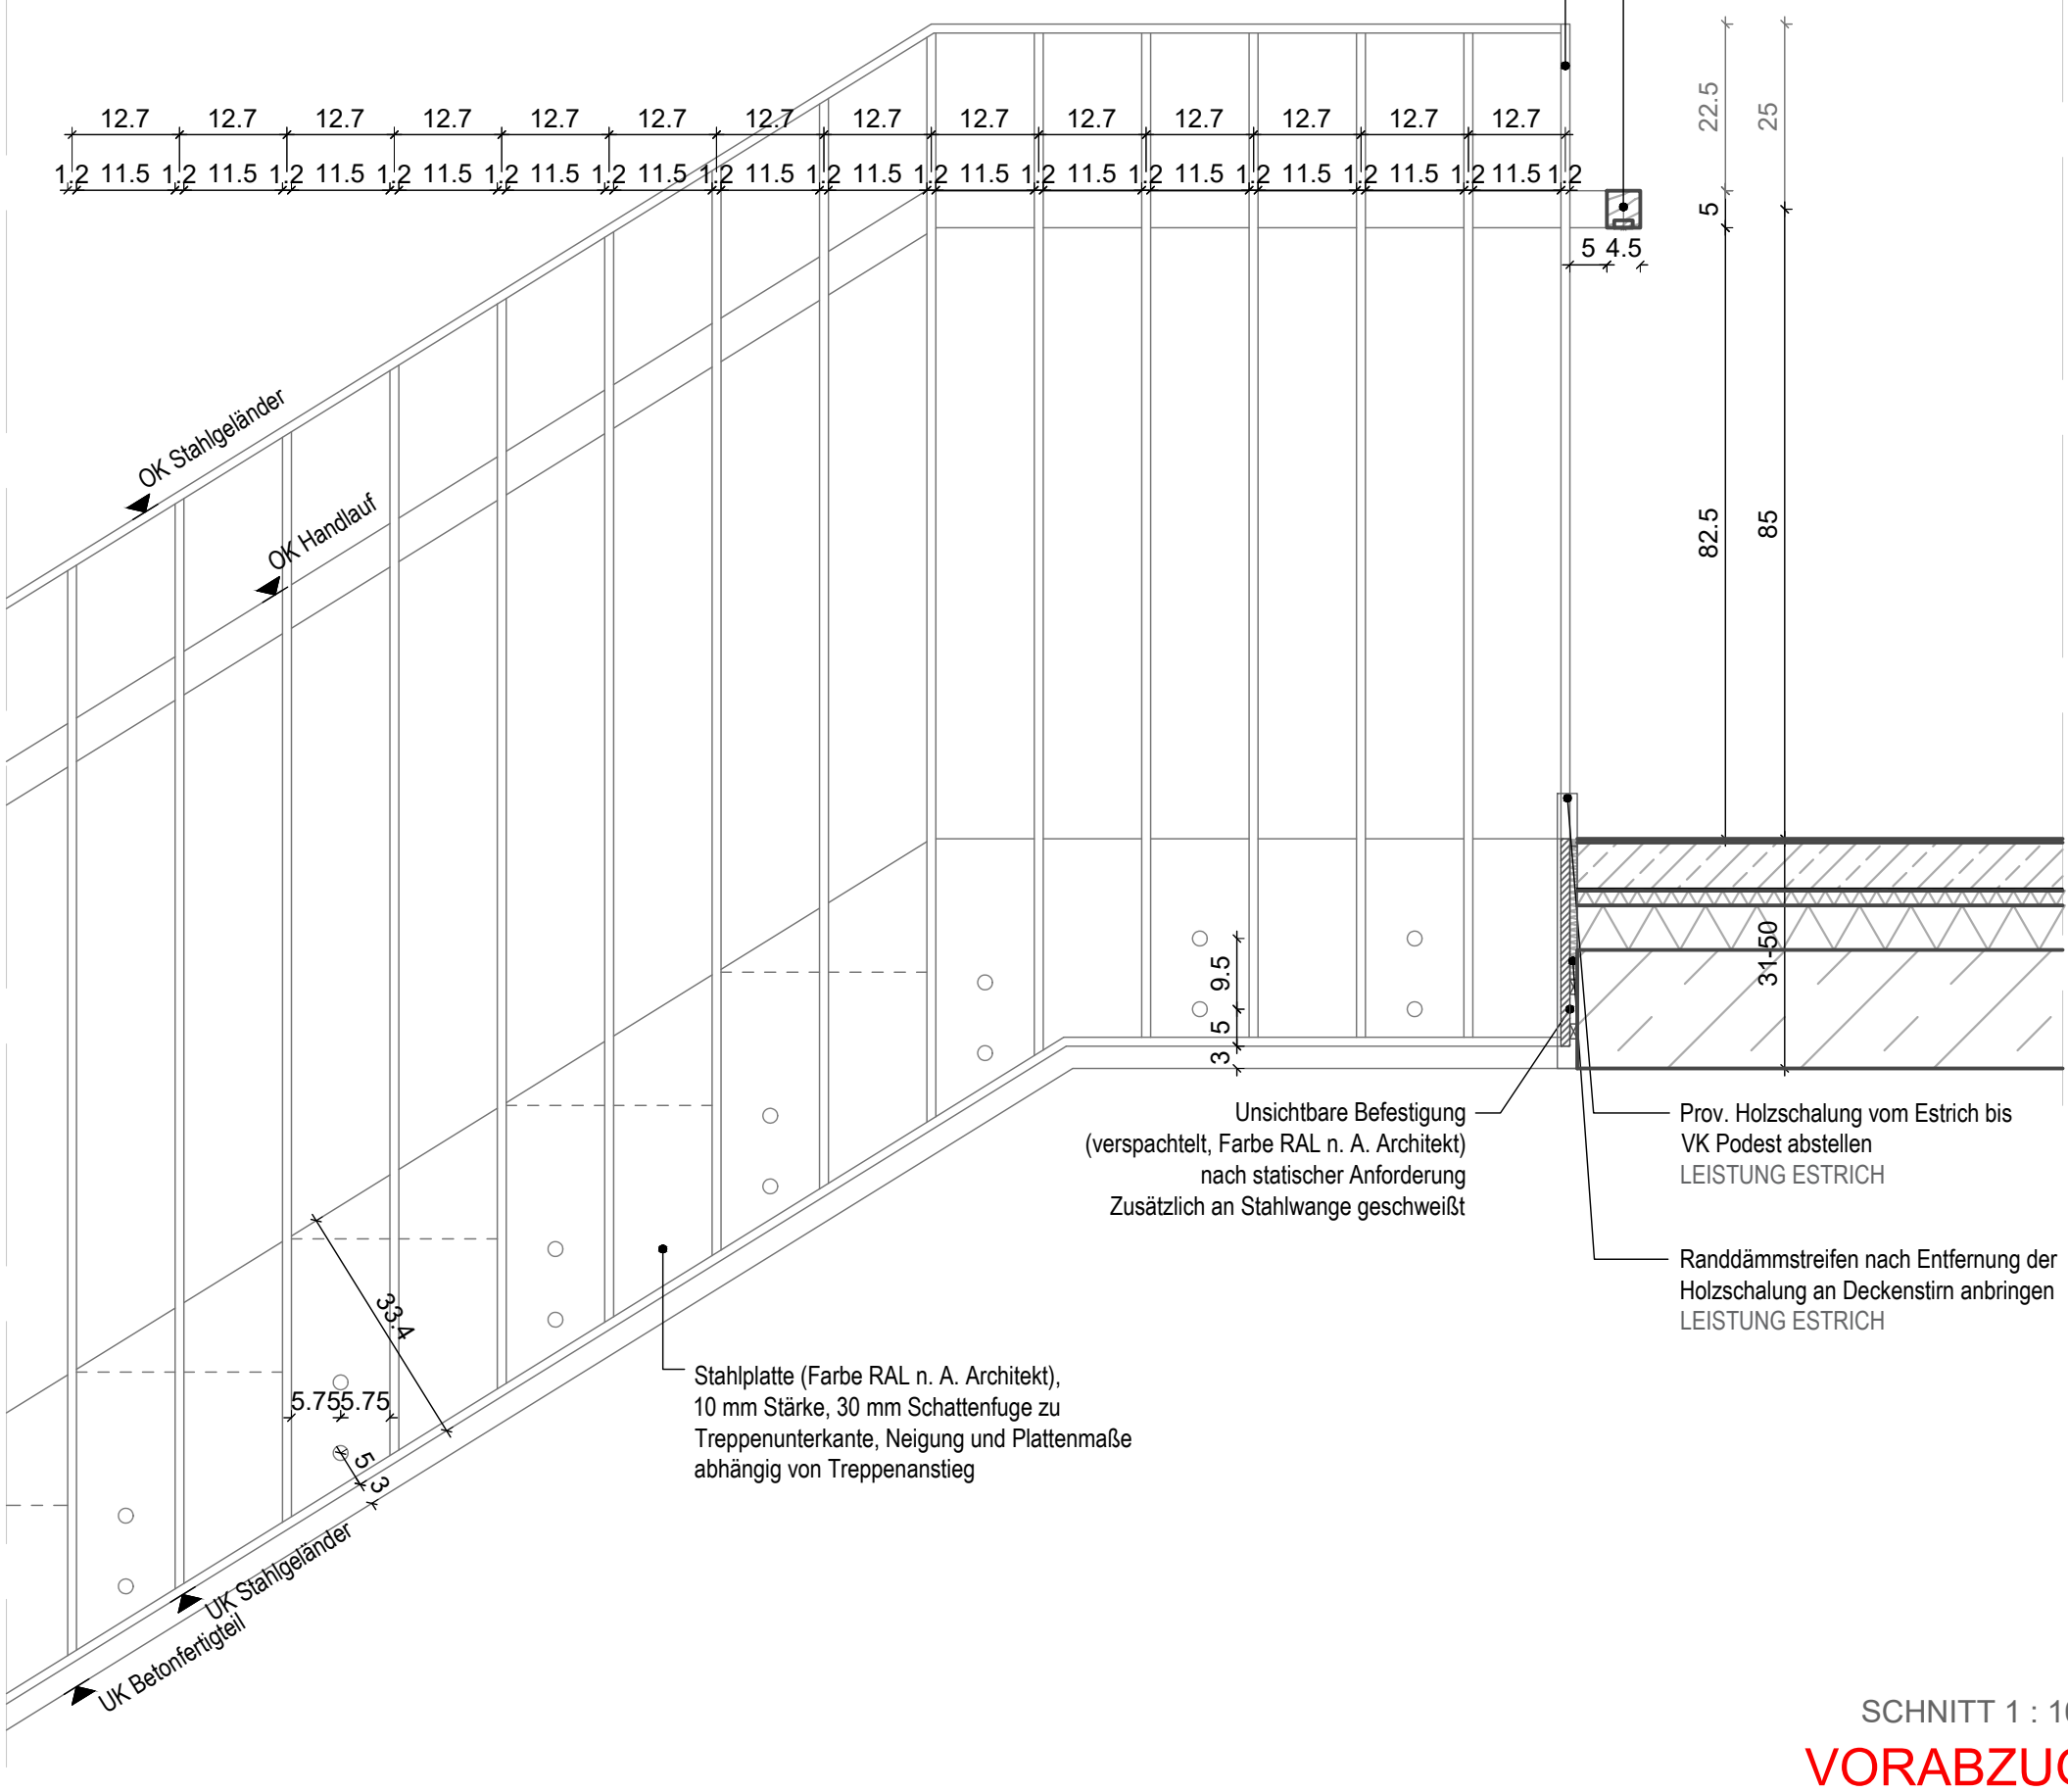


SCHNITT 1 : 10


VORABZUG

	PLANVERFASSER	GEBÄUDETEIL Übergreifend	PROJEKTSTATUS Ausführungsplanung	
		PLANINHALT Treppenhäuser Podest Schnitt	MASSSTAB 1:10	PLANDATUM 01.06.2026
	BAUHERR Stadtverwaltung Trier - Amt für Brand-, Zivilschutz und Rettungsdienst St. - Barbara - Ufer 40 54290 Trier t 0651 9488 - 0 f 0651 9488 - 1901		BEARBEITET wa	GEZEICHNET dk
		PLANNUMMER - DATEINAMENSKONVENTION HFW_F_5_031.4_XX_DE_55_F-A	PLANNUMMER	FORMAT 290 x 420

HAUPTFEUERWACHE MIT RETTUNGSDIENST
UND INTEGRIERTER LEITSTELLE; AN DEN KAISERTHERMEN 3, 54290 TRIER

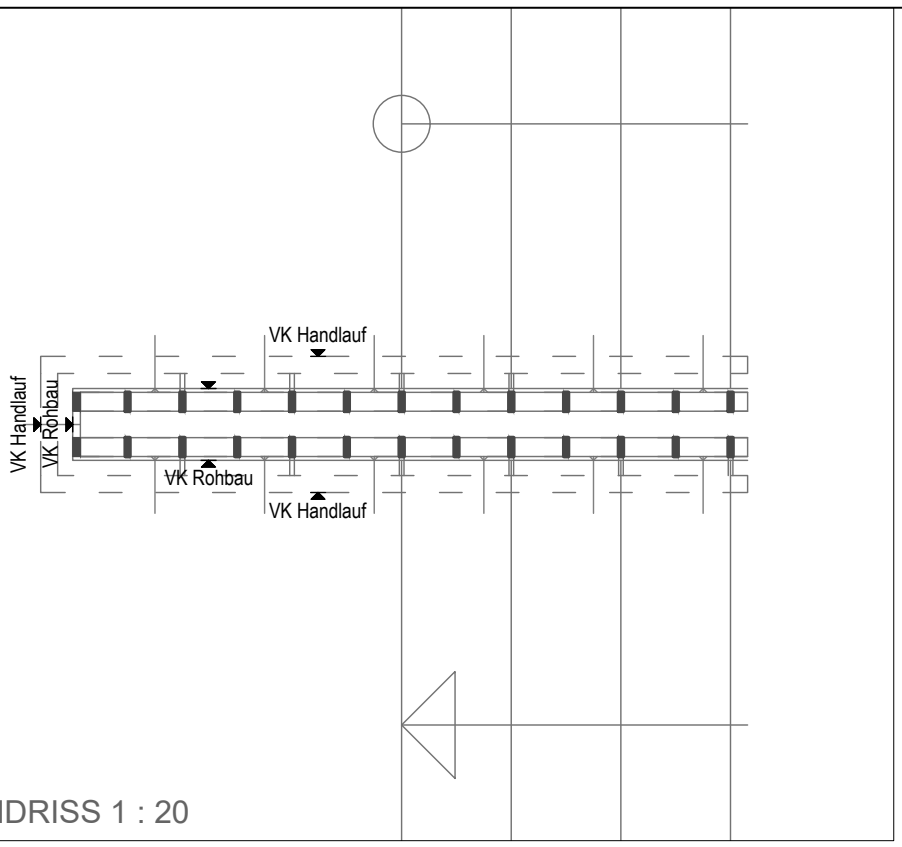

GRUNDRISS 1 : 20

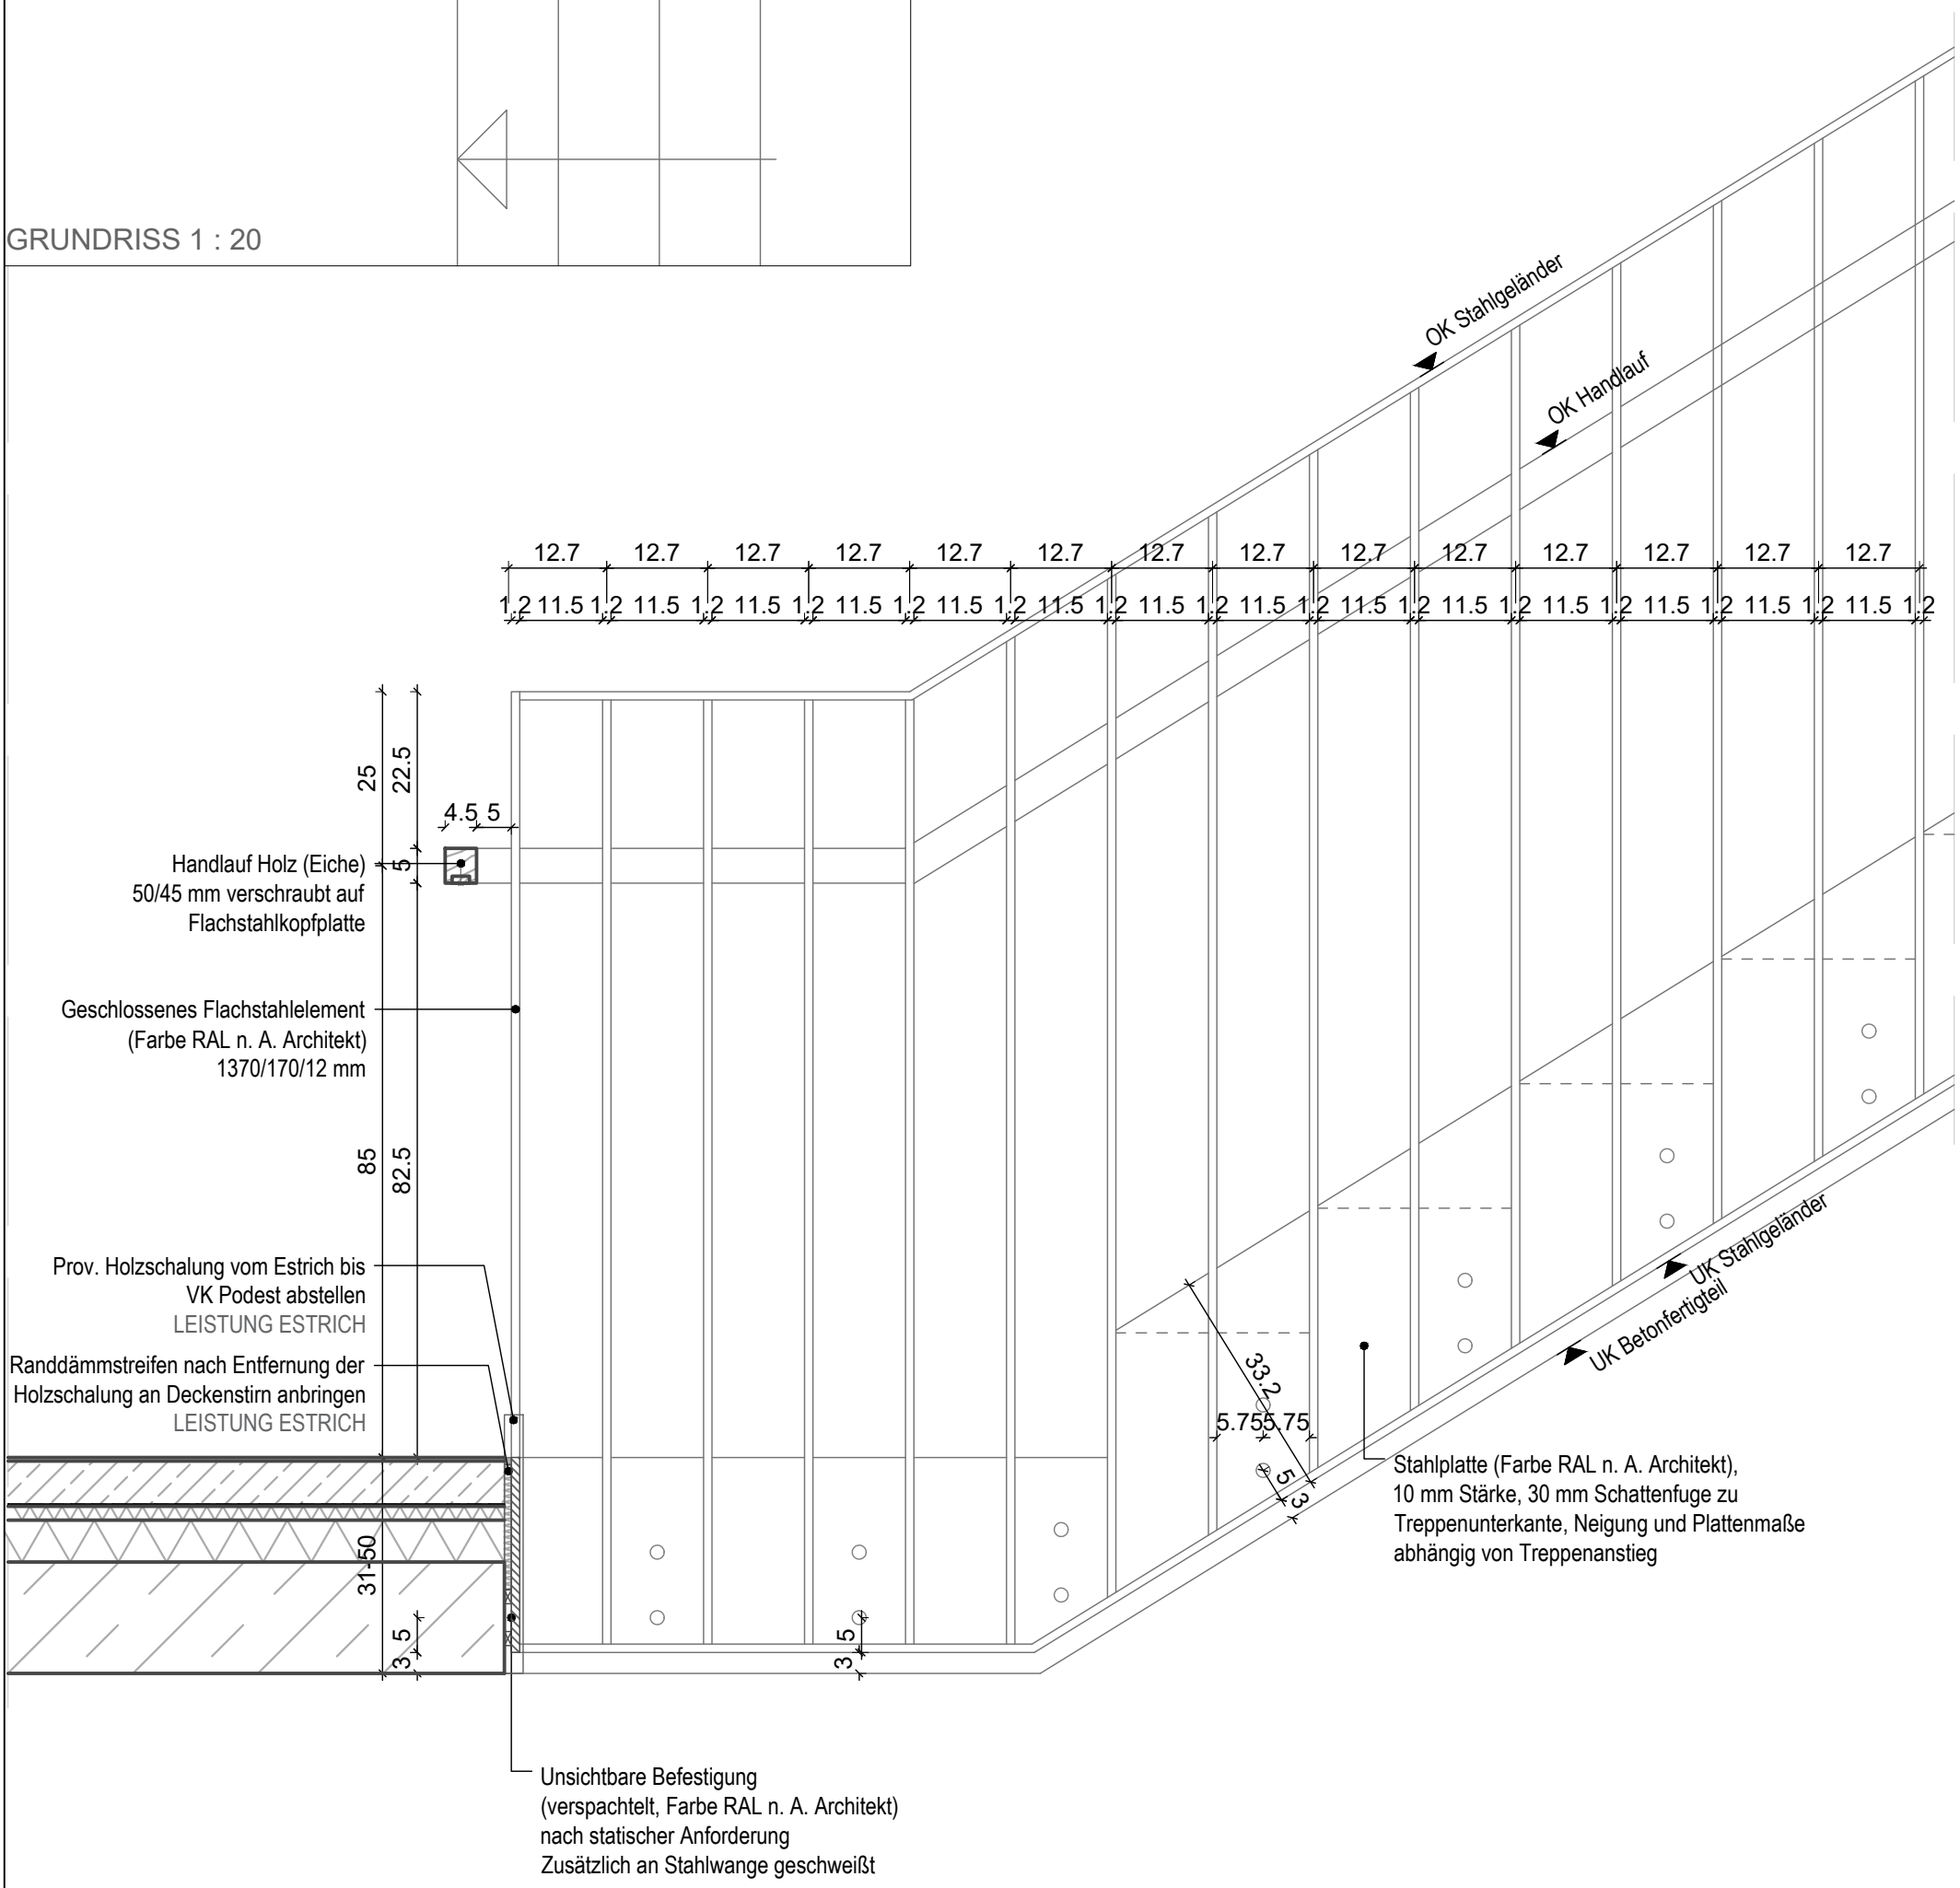


SCHNITT 1 : 10


VORABZUG

	PLANVERFASSER	GEBÄUDETEIL Übergreifend	PROJEKTSTATUS Ausführungsplanung	
	BAUHERR Stadtverwaltung Trier - Amt für Brand-, Zivilschutz und Rettungsdienst St. - Barbara - Ufer 40 54290 Trier t 0651 9488 - 0 f 0651 9488 - 1901	PLANINHALT Treppenhäuser Podest Schnitt	MASSSTAB 1:10	PLANDATUM 01.06.2026
			BEARBEITET wa	GEZEICHNET dk
		PLANNUMMER - DATEINAMENSKONVENTION HFW_F_5_031.4_XX_DE_56_F-A	PLANNUMMER	FORMAT 290 x 420

HAUPTFEUERWACHE MIT RETTUNGSDIENST
UND INTEGRIERTER LEITSTELLE; AN DEN KAISERTHERMEN 3, 54290 TRIER

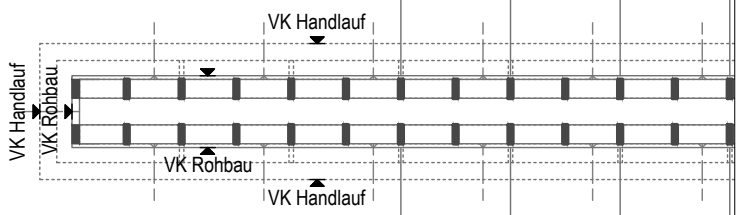

GRUNDRISS 1 : 20

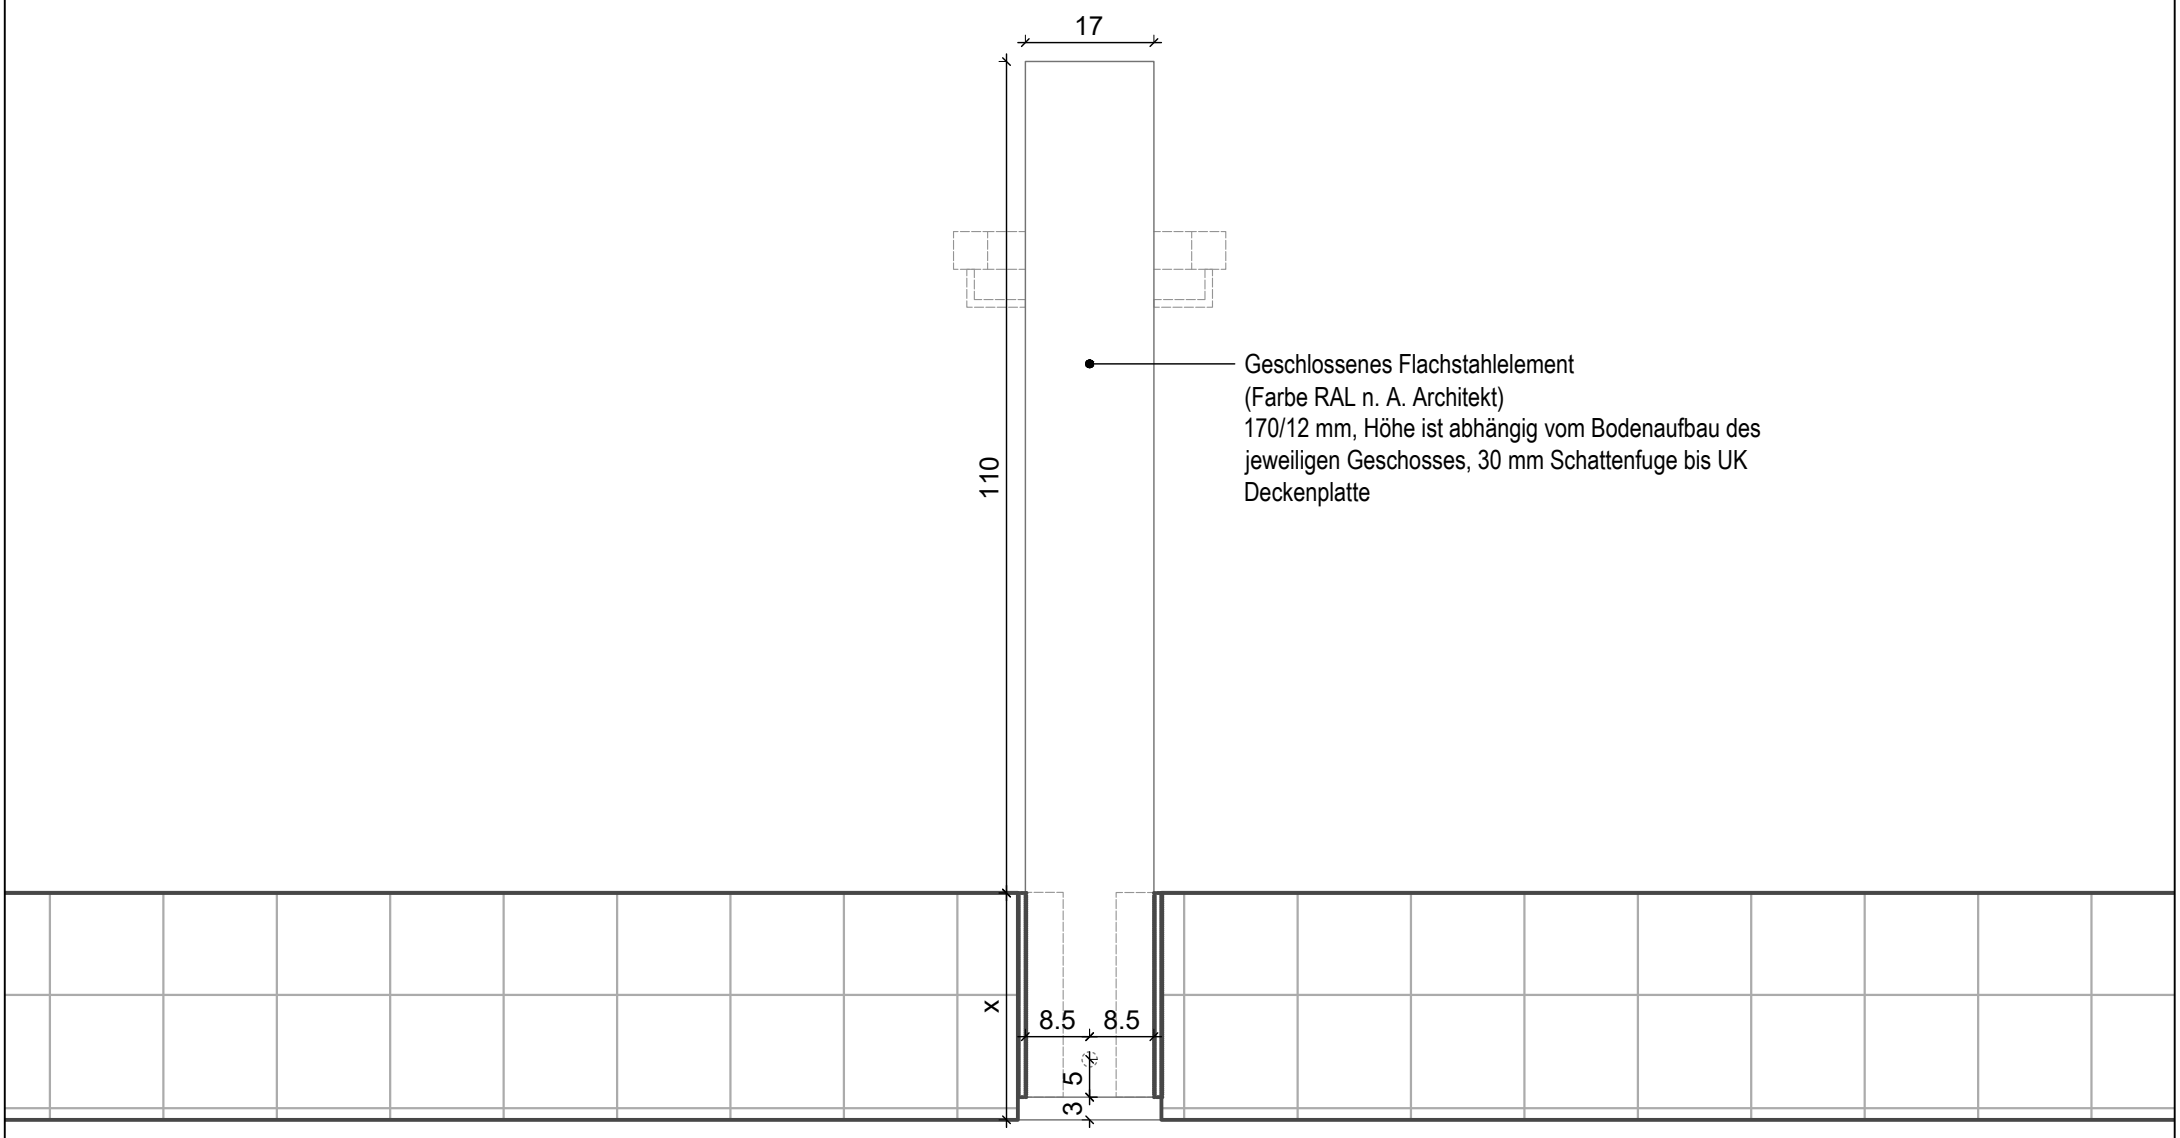


SCHNITT 1 : 10


VORABZUG

	PLANVERFASSER	GEBÄUDETEIL Übergreifend	PROJEKTSTATUS Ausführungsplanung	
		PLANINHALT Treppenhäuser Treppenauge Detail	MASSSTAB 1:10	PLANDATUM 01.06.2026
	BAUHERR Stadtverwaltung Trier - Amt für Brand-, Zivilschutz und Rettungsdienst St. - Barbara - Ufer 40 54290 Trier t 0651 9488 - 0 f 0651 9488 - 1901		BEARBEITET wa	GEZEICHNET dk
		PLANNUMMER - DATEINAMENSKONVENTION HFW_F_5_031.4_XX_DE_57_F-A	PLANNUMMER	FORMAT 290 x 420

HAUPTFEUERWACHE MIT RETTUNGSDIENST
UND INTEGRIERTER LEITSTELLE; AN DEN KAISERTHERMEN 3, 54290 TRIER

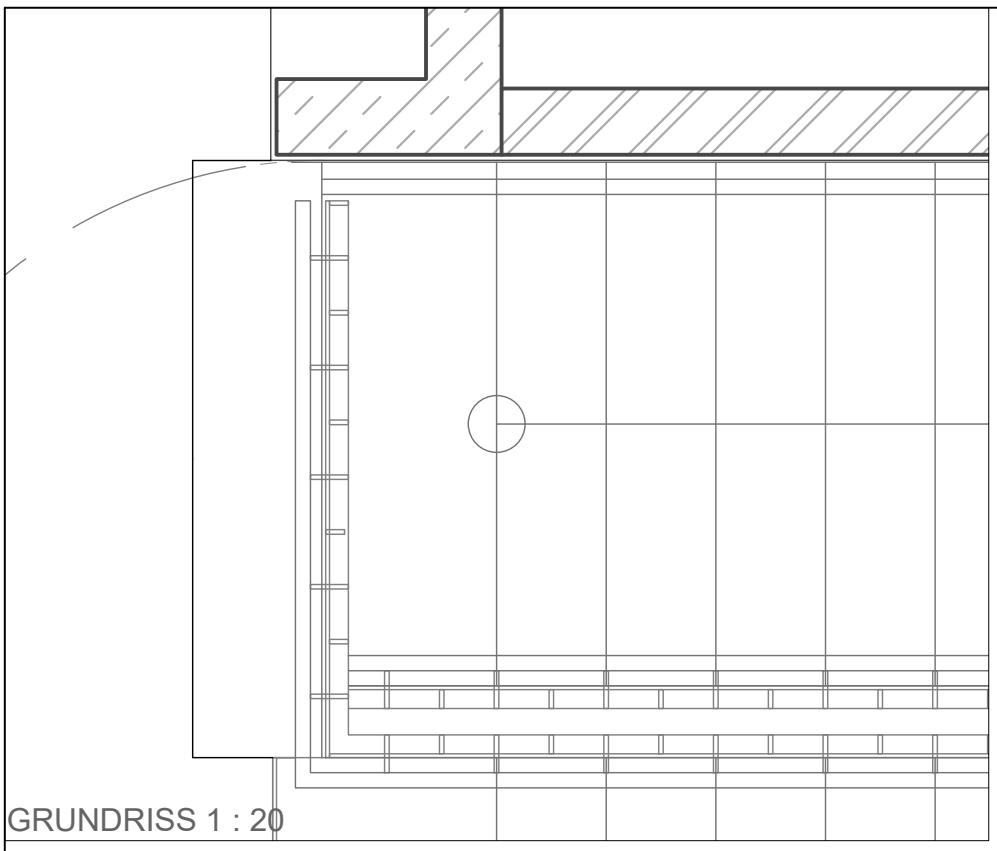

GRUNDRISS 1 : 20

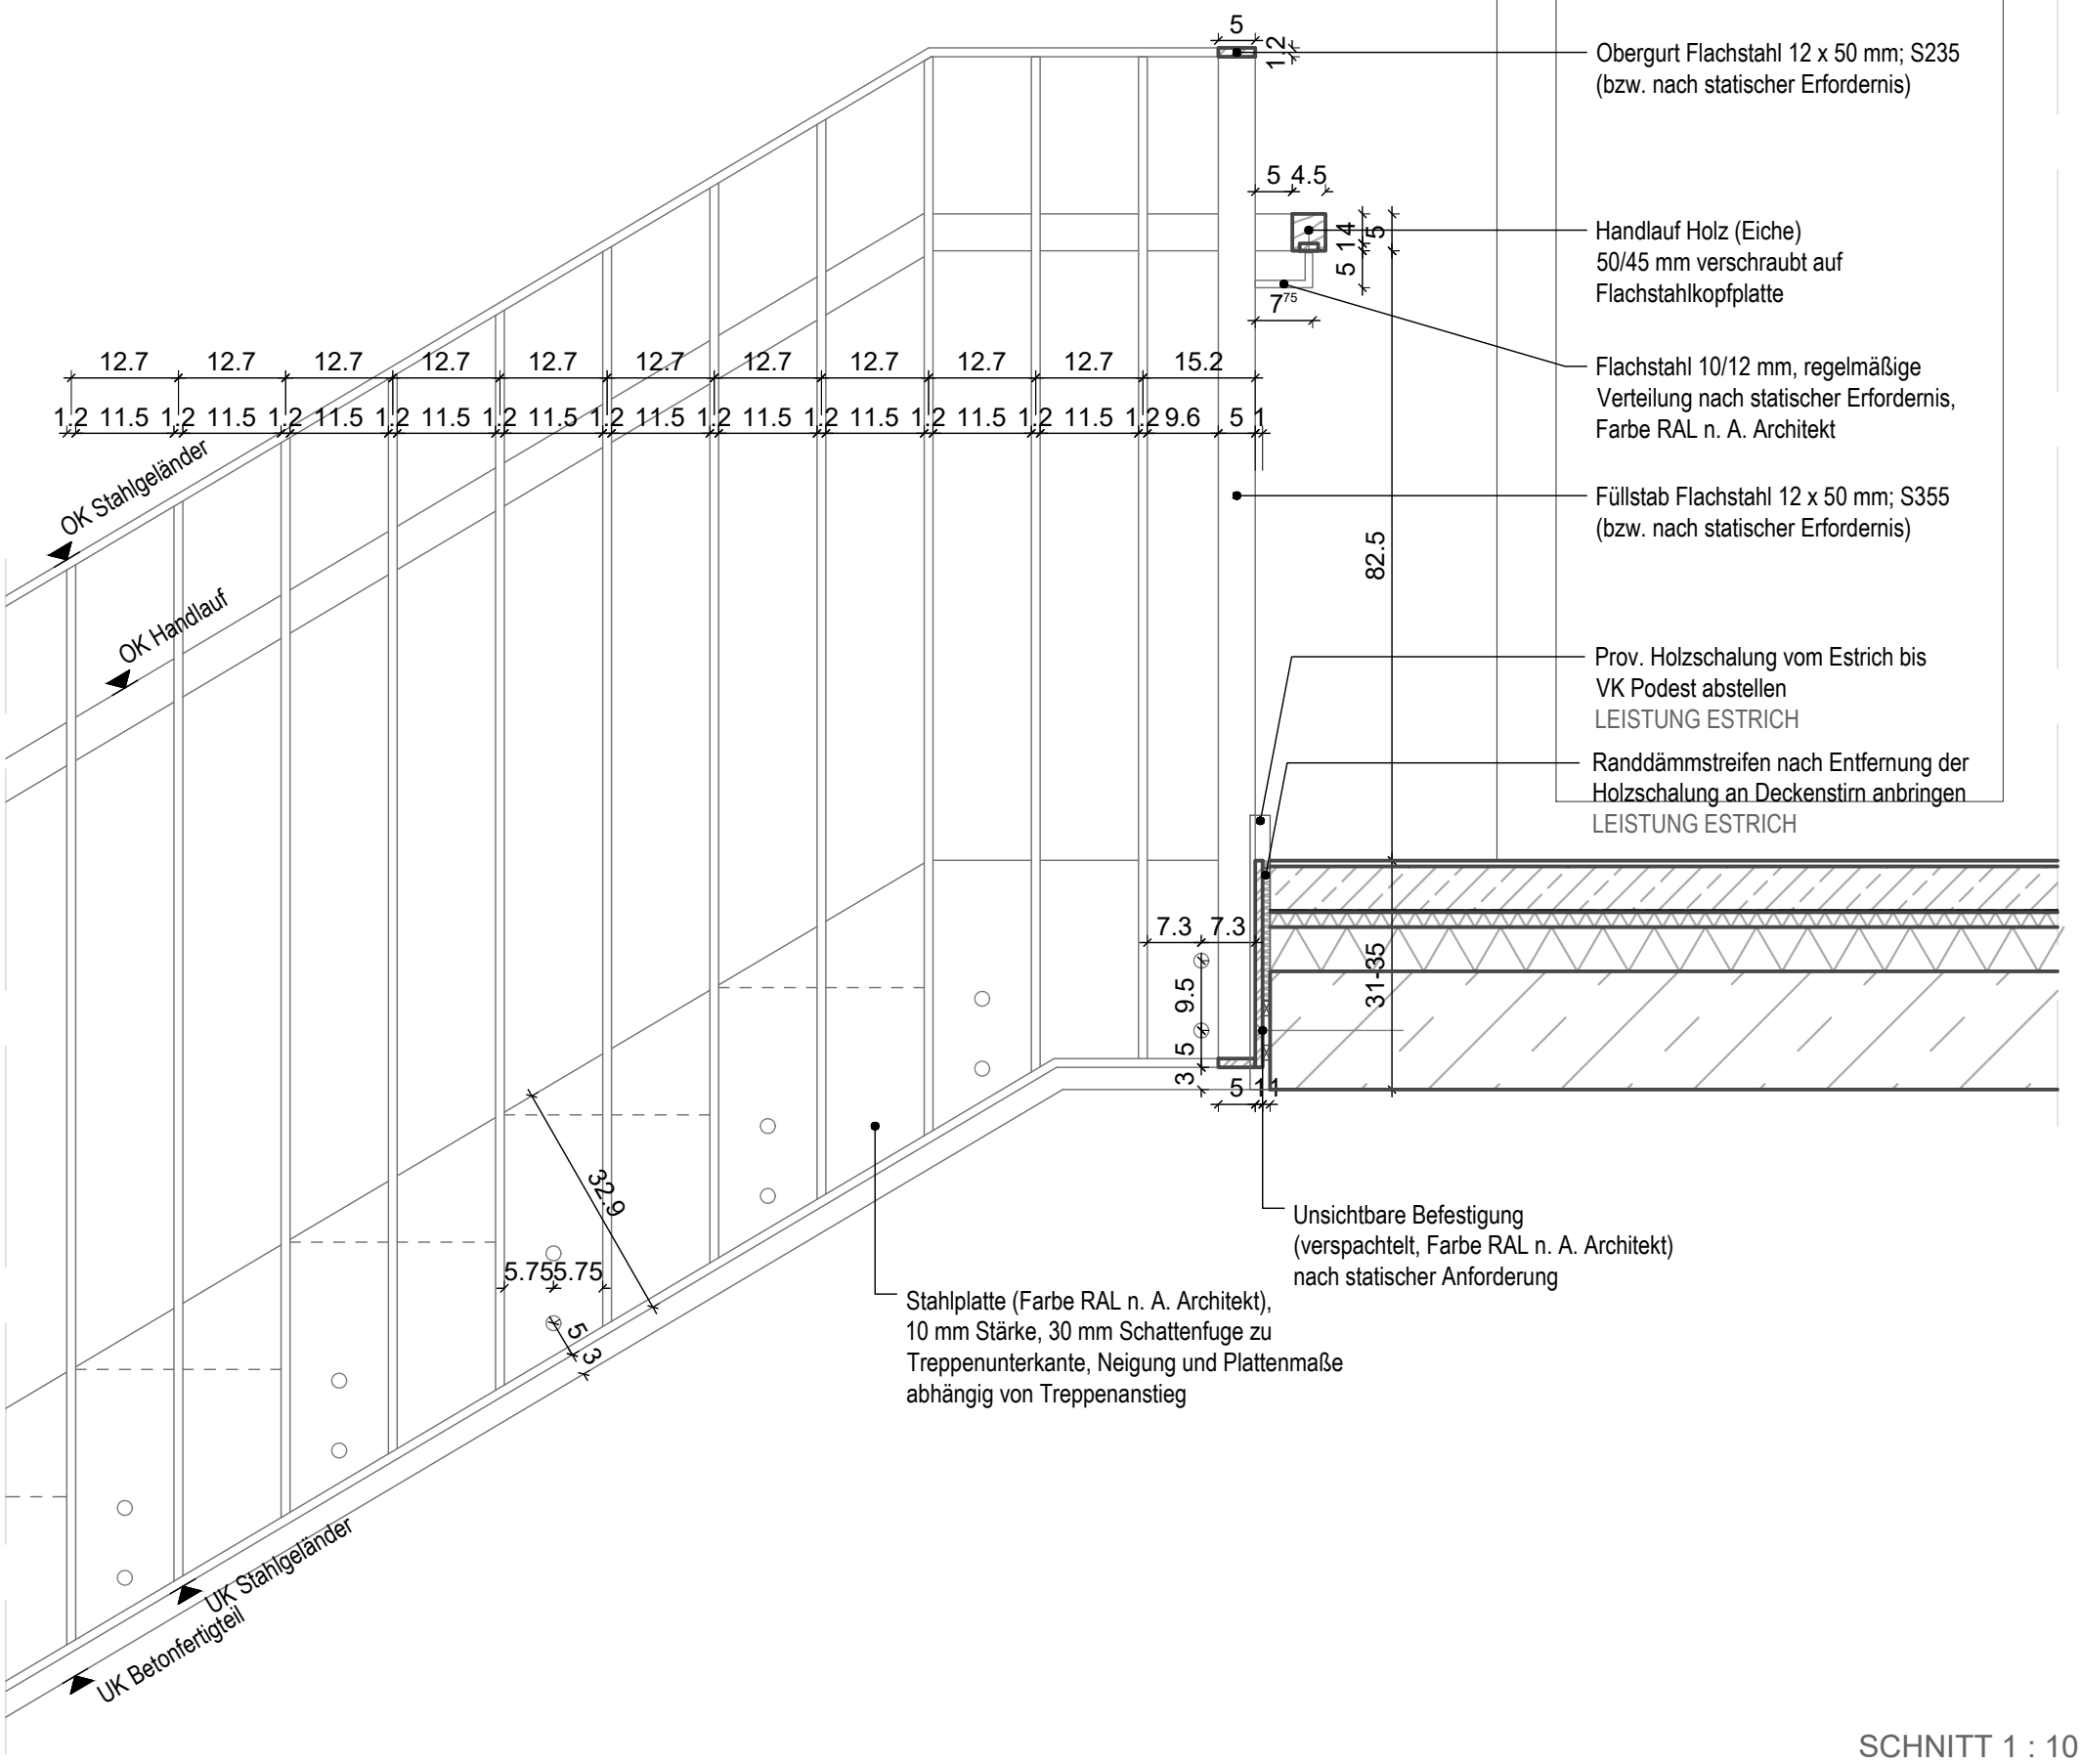

SCHNITT 1 : 10


VORABZUG

	PLANVERFASSER	GEBÄUDETEIL: Übergreifend	PROJEKTSTATUS: Ausführungsplanung	
			MASSSTAB: 1:10	PLANDATUM: 01.06.2026
	BAUHERR: Stadtverwaltung Trier - Amt für Brand-, Zivilschutz und Rettungsdienst, St. - Barbara - Ufer 40, 54290 Trier, t 0651 9488 - 0, f 0651 9488 - 1901	PLANINHALT: Treppenhäuser Kopfpunkt Geländer	BEARBEITET: wa	GEZEICHNET: dk
		PLANNUMMER - DATEINAMENSKONVENTION: HFW_F_5_031.4_XX_DE_58_F-A	PLANNUMMER	FORMAT: 290 x 420

HAUPTFEUERWACHE MIT RETTUNGSDIENST
UND INTEGRIERTER LEITSTELLE; AN DEN KAISERTHERMEN 3, 54290 TRIER

DE_59A

GRUNDRISS 1 : 20

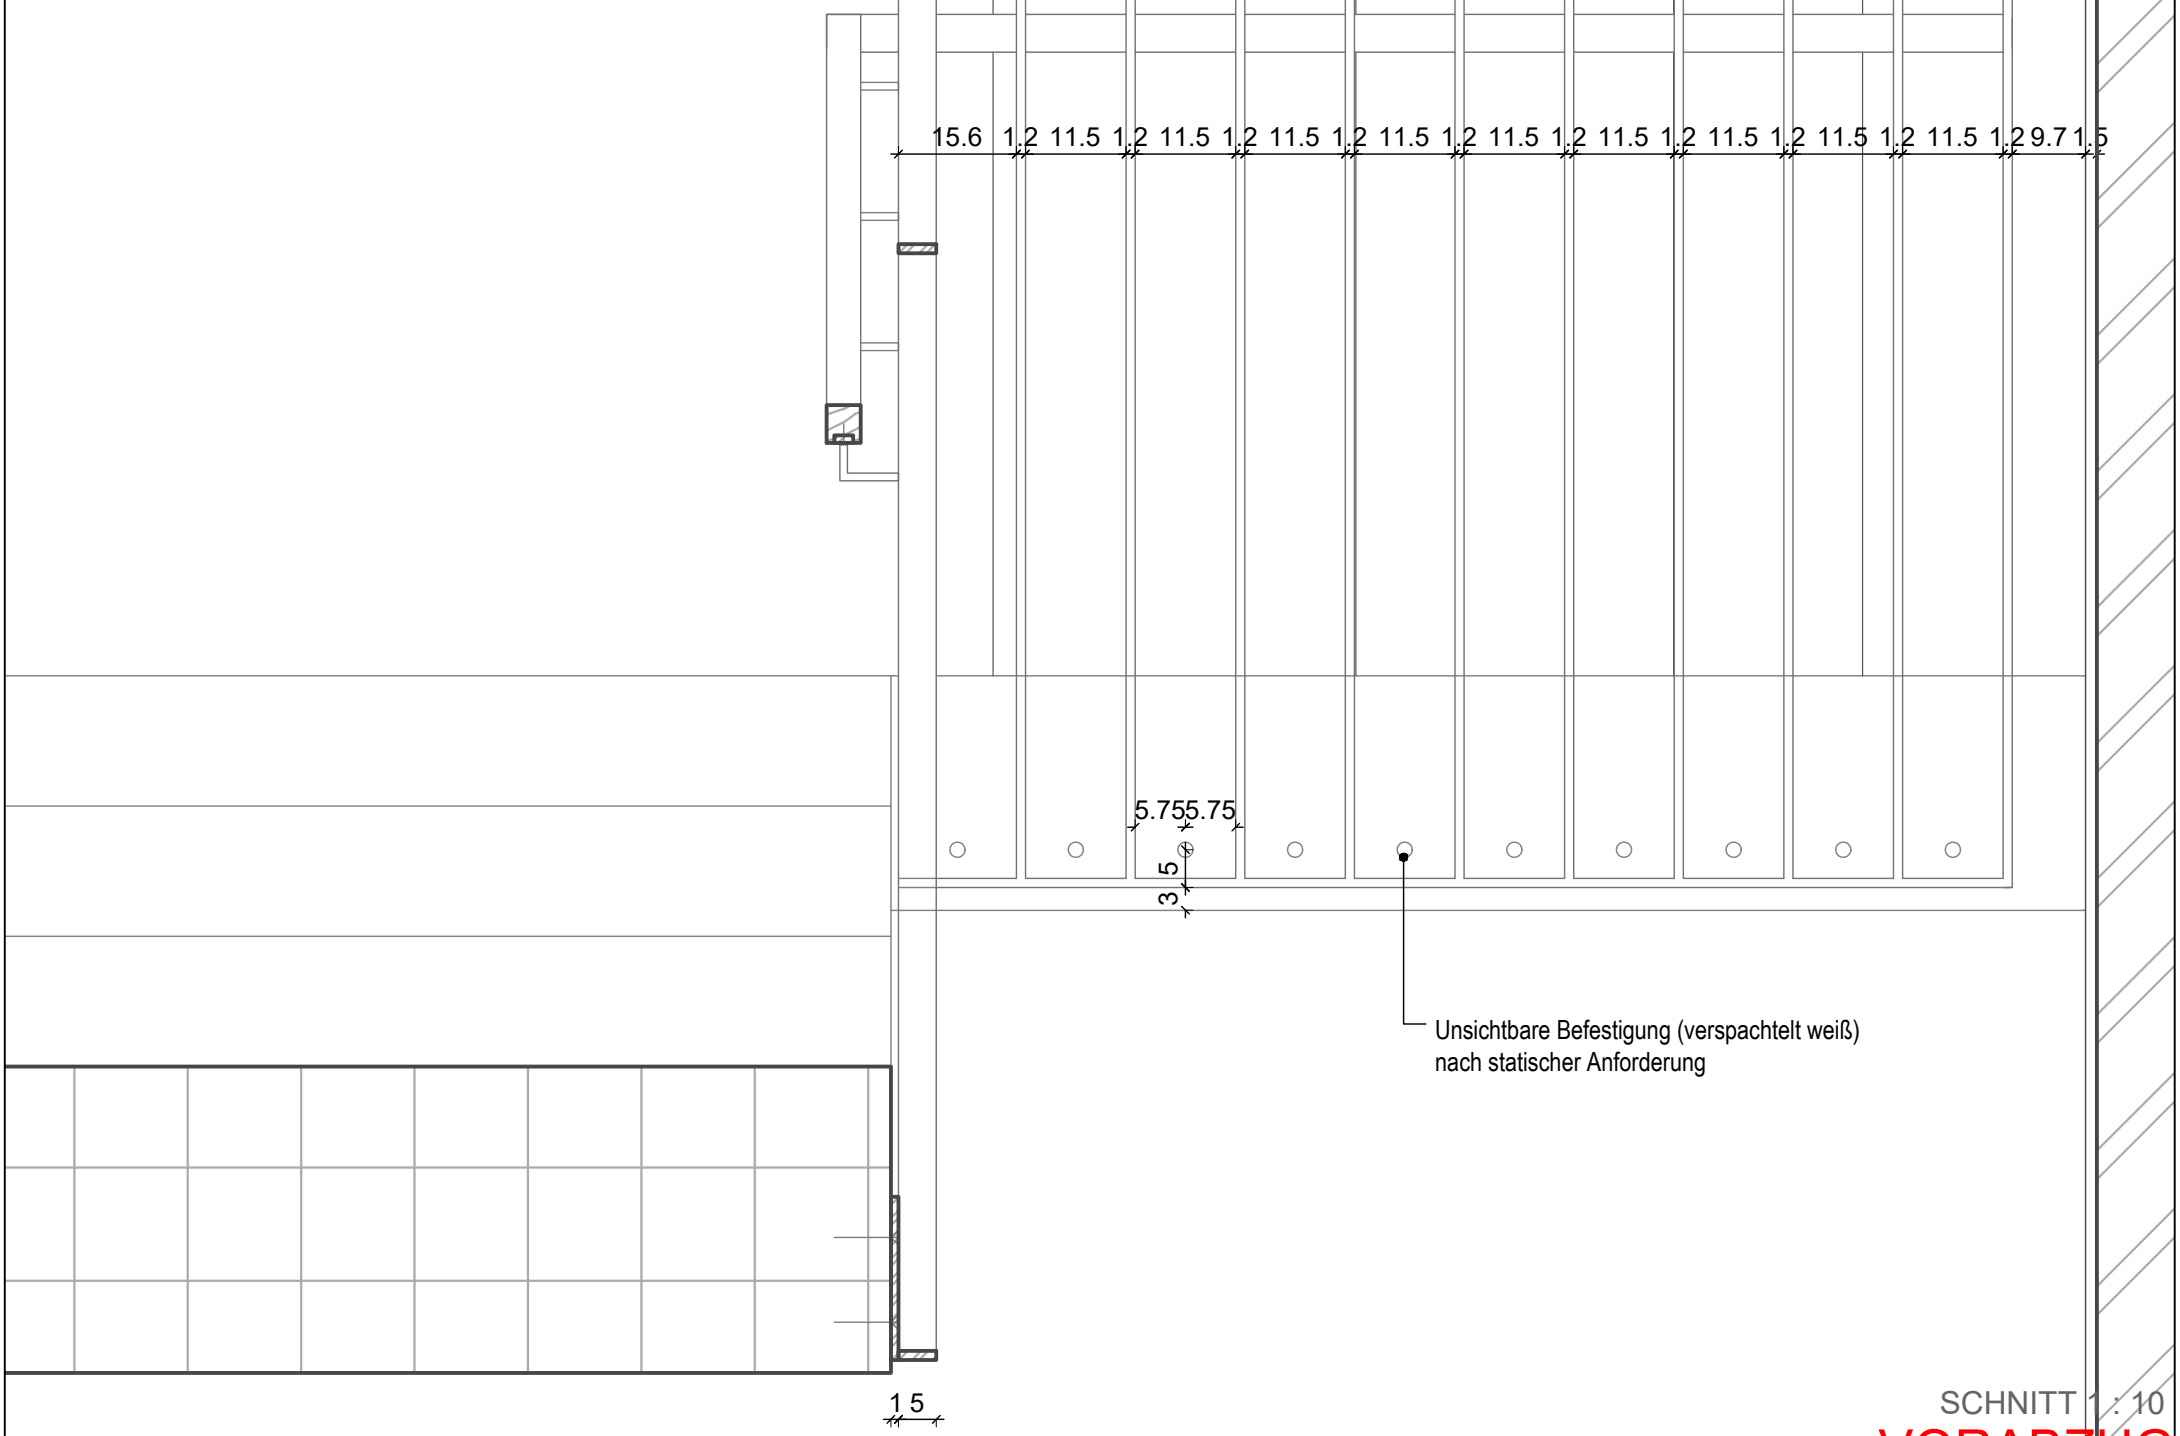


SCHNITT 1 : 10

VORABZUG

PLANVERFASSER	GEBÄUDETEIL: Übergreifend	PROJEKTSTATUS: Ausführungsplanung	
BAUHERR: Stadtverwaltung Trier - Amt für Brand-, Zivilschutz und Rettungsdienst St. - Barbara - Ufer 40 54290 Trier t 0651 9488 - 0 f 0651 9488 - 1901	PLANINHALT: Treppenhäuser Geländer Ansicht	MASSSTAB: 1:10	PLANDATUM: 01.06.2026
		BEARBEITET: wa	GEZEICHNET: dk
	PLANNUMMER - DATEINAMENSKONVENTION: HFW_F_5_031.4_XX_DE_59A_F-A	PLANNUMMER	FORMAT: 420 x 297

HAUPTFEUERWACHE MIT RETTUNGSDIENST
UND INTEGRIERTER LEITSTELLE; AN DEN KAISERTHERMEN 3, 54290 TRIER

DE 59B

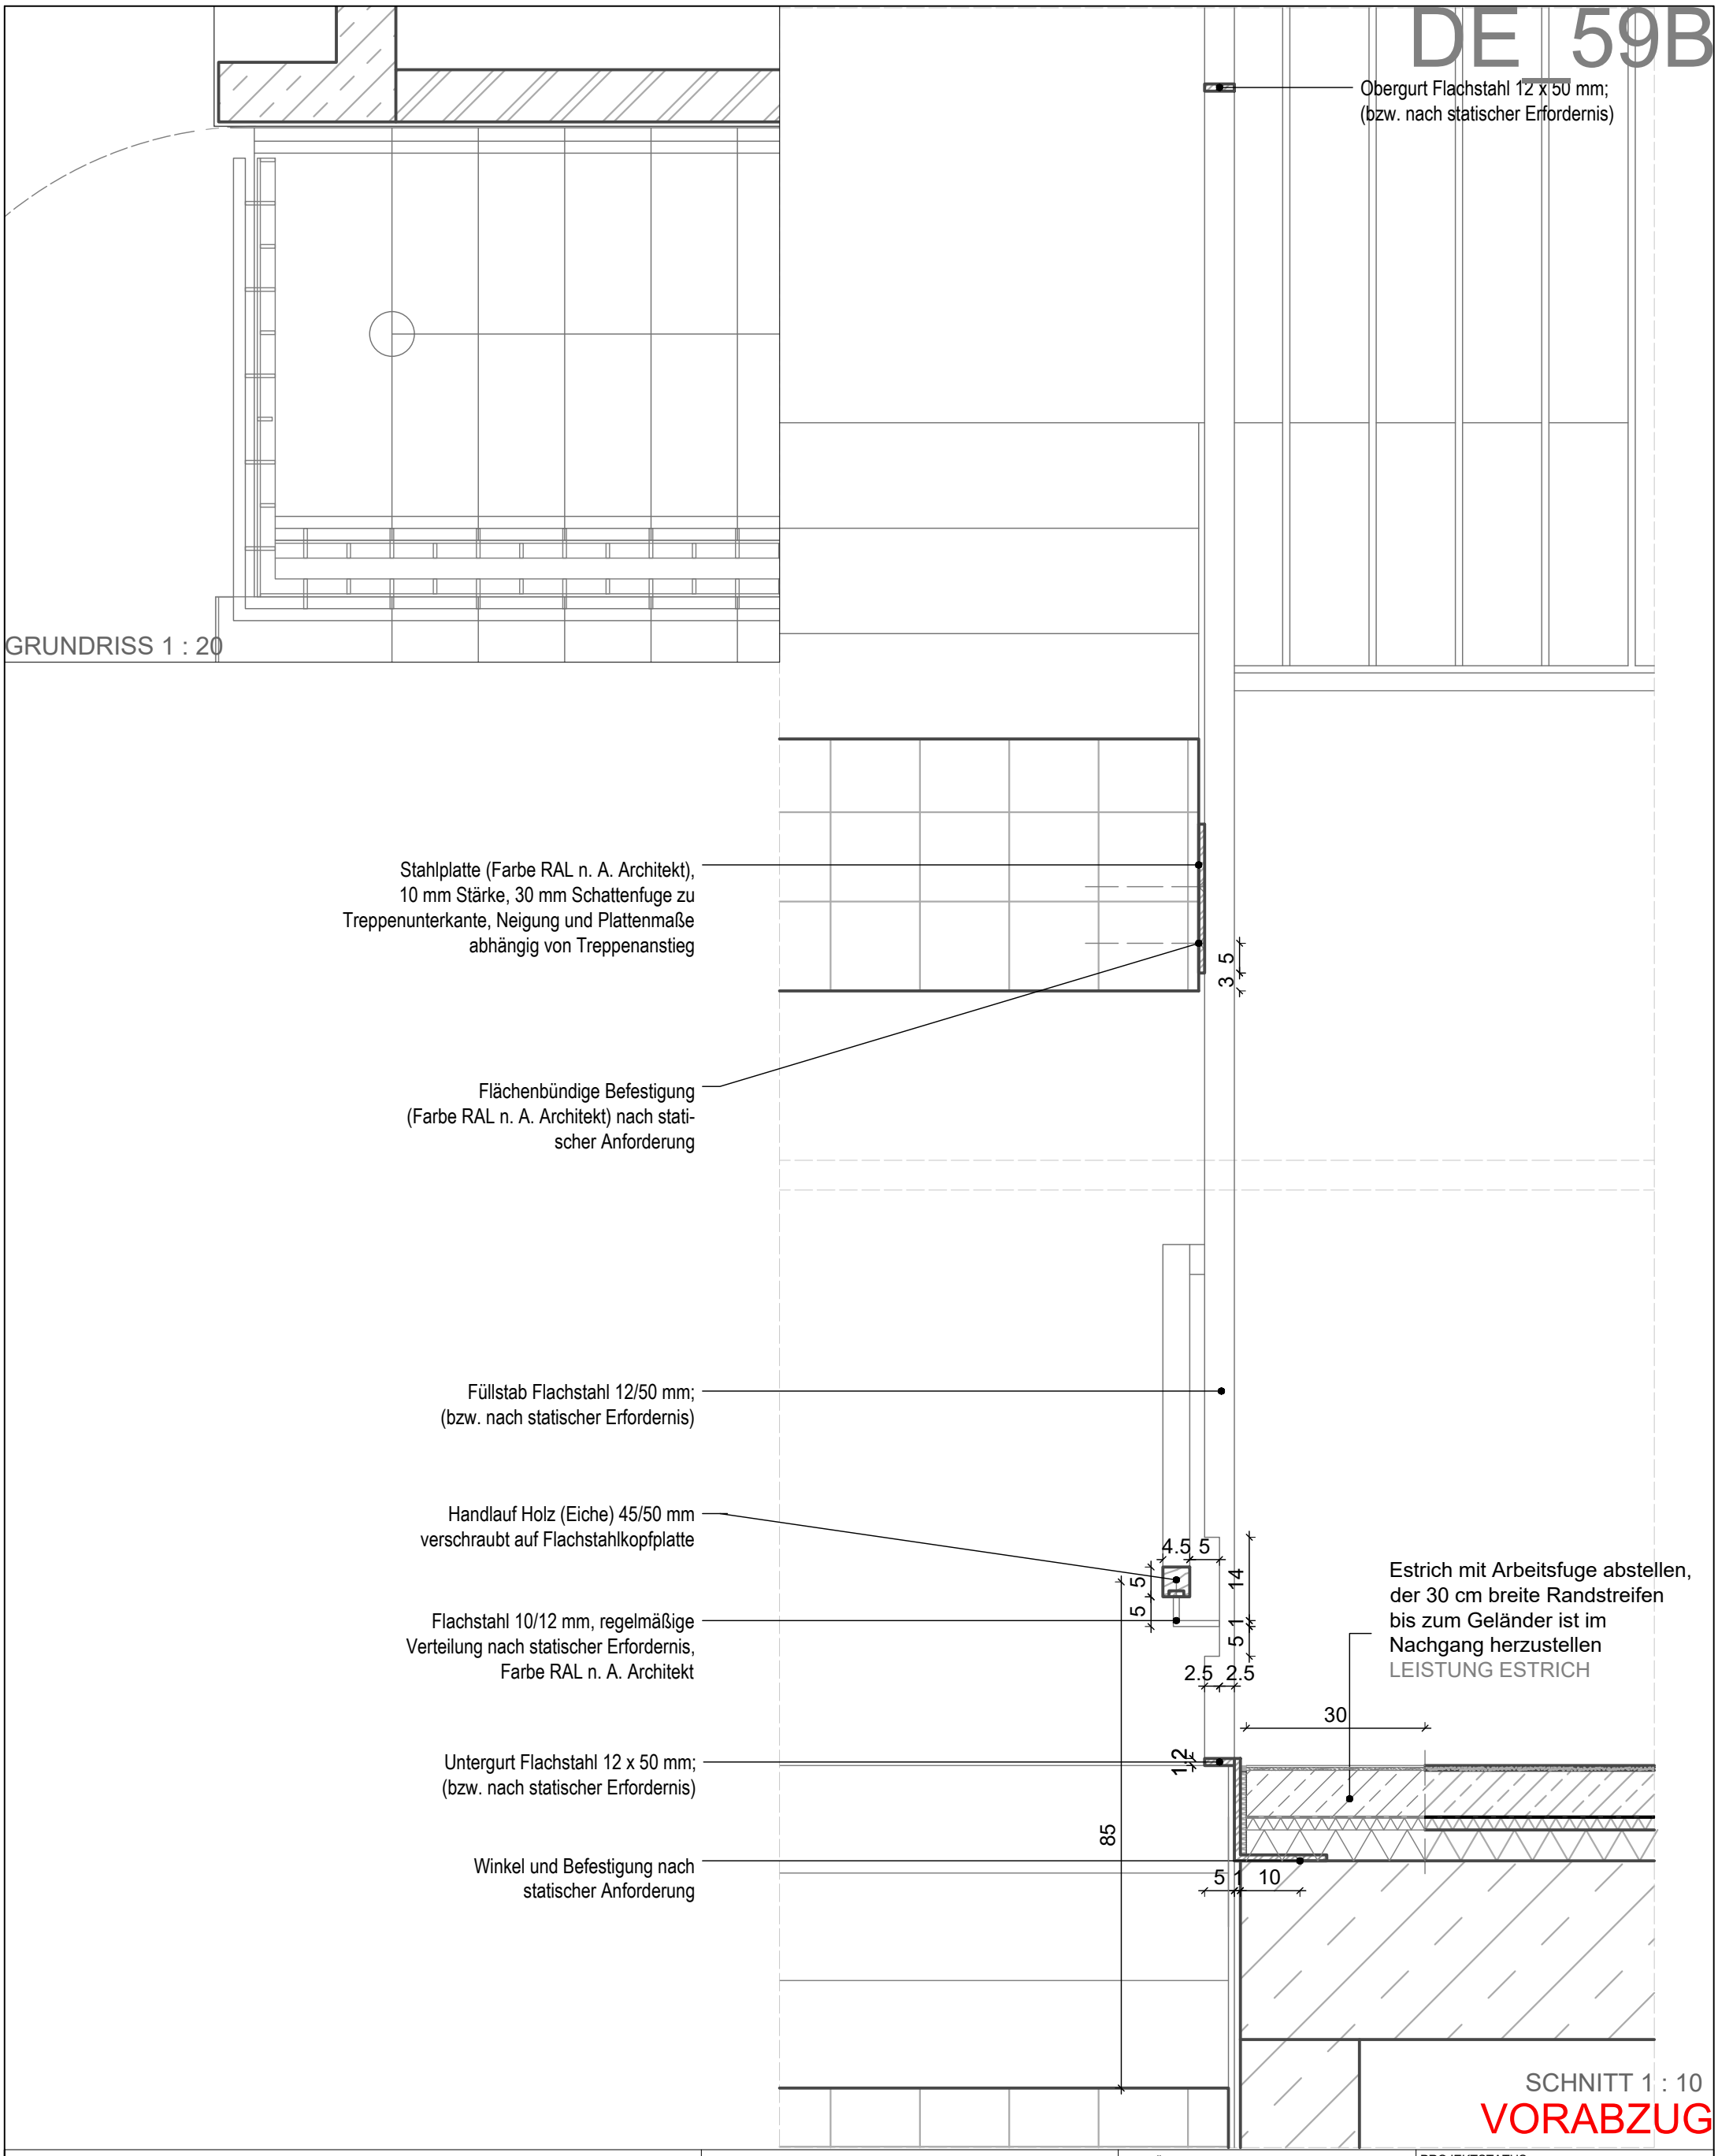

GRUNDRISS 1 : 20


SCHNITT 1 : 10

VORABZUG


PLANVERFASSER	GEBÄUDETEIL: Übergreifend	PROJEKTSTATUS: Ausführungsplanung	
	PLANINHALT: Treppenhäuser Schnitt	MASSSTAB: 1:10	PLANDATUM: 01.06.2026
BAUHERR: Stadtverwaltung Trier - Amt für Brand-, Zivilschutz und Rettungsdienst St. - Barbara - Ufer 40 54290 Trier t 0651 9488 - 0 f 0651 9488 - 1901	PLANNUMMER - DATEINAMENSKONVENTION: HFW_F_5_031.4_XX_DE_59B_F-A	BEARBEITET: wa	GEZEICHNET: dk
		PLANNUMMER	FORMAT: 290 x 420

HAUPTFEUERWACHE MIT RETTUNGSDIENST
UND INTEGRIERTER LEITSTELLE; AN DEN KAISERTHERMEN 3, 54290 TRIER

DE_59C

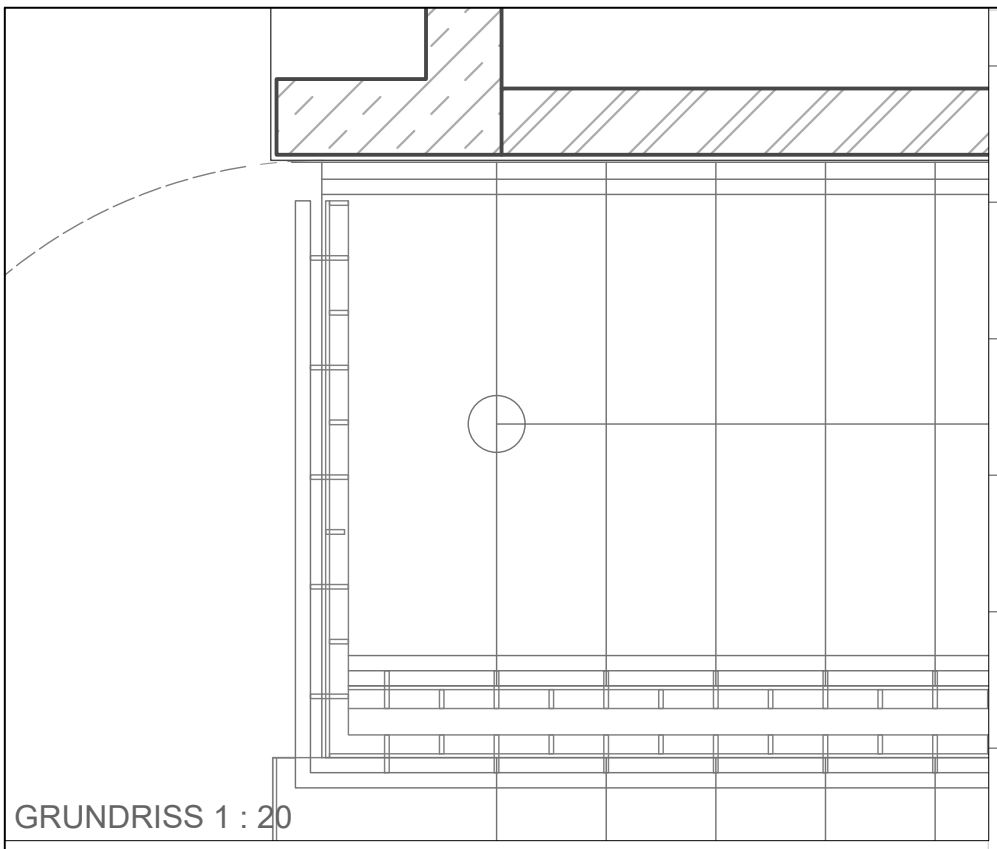

GRUNDRISS 1 : 20

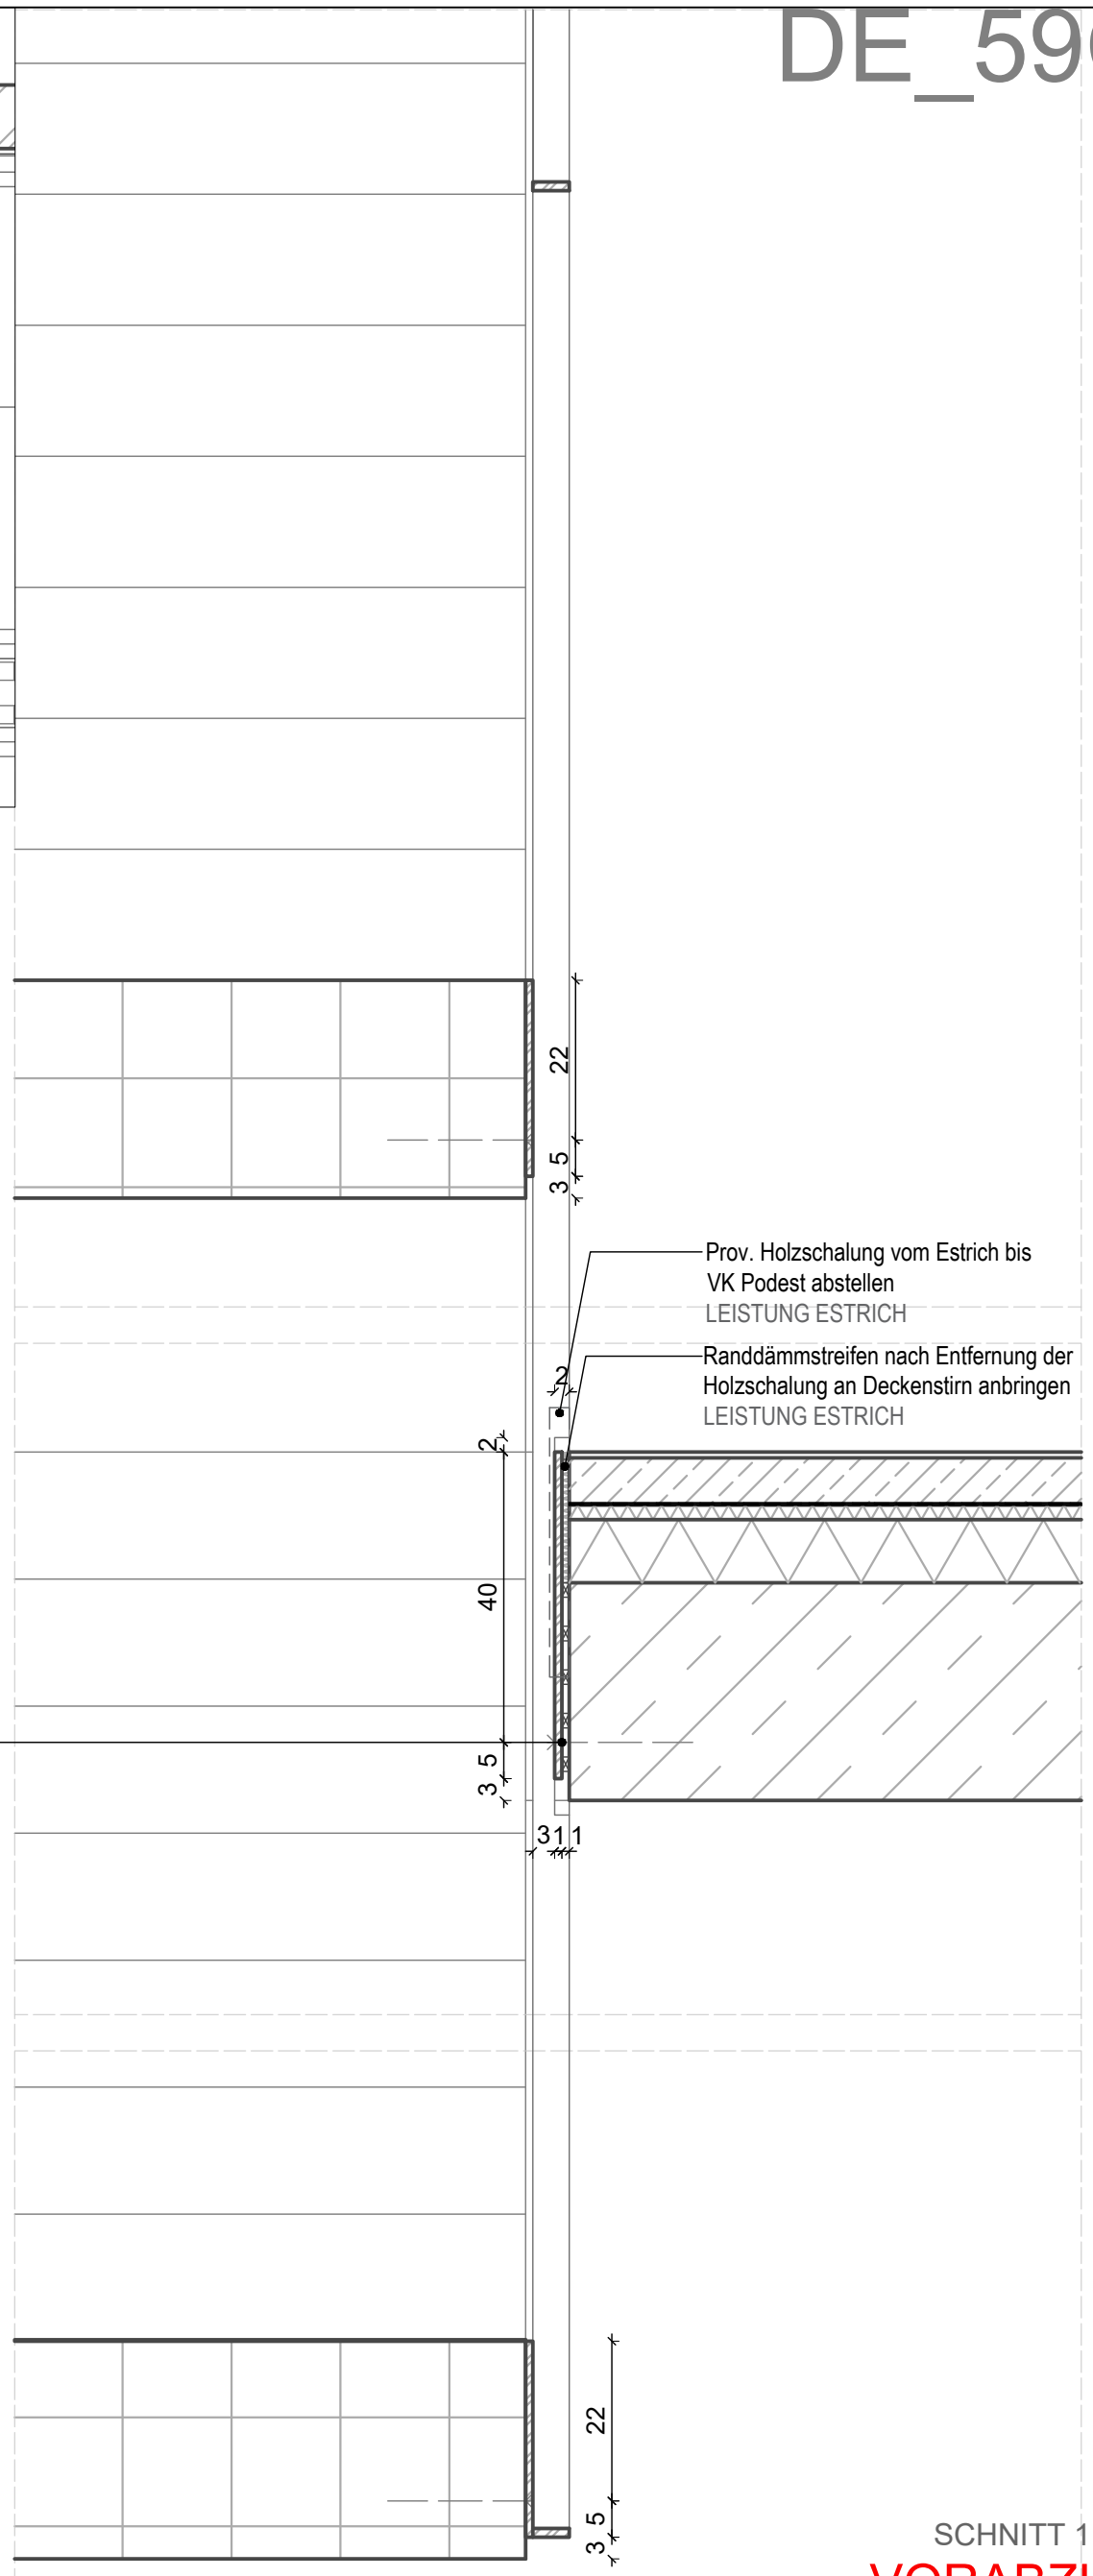


SCHNITT 1 : 10

VORABZUG

PLANVERFASSER	GEBÄUDETEIL: Übergreifend	PROJEKTSTATUS: Ausführungsplanung	
BAUHERR: Stadtverwaltung Trier - Amt für Brand-, Zivilschutz und Rettungsdienst, St. - Barbara - Ufer 40, 54290 Trier, t 0651 9488 - 0, f 0651 9488 - 1901	PLANINHALT: Treppenhäuser Schnitt	MASSSTAB: 1:10	PLANDATUM: 01.06.2026
		BEARBEITET: wa	GEZEICHNET: dk
	PLANNUMMER - DATEINAMENSKONVENTION: HFW_F_5_031.4_XX_DE_59C_F-A	PLANNUMMER	FORMAT: 290 x 420

HAUPTFEUERWACHE MIT RETTUNGSDIENST
UND INTEGRIERTER LEITSTELLE; AN DEN KAISERTHERMEN 3, 54290 TRIER


DE_90

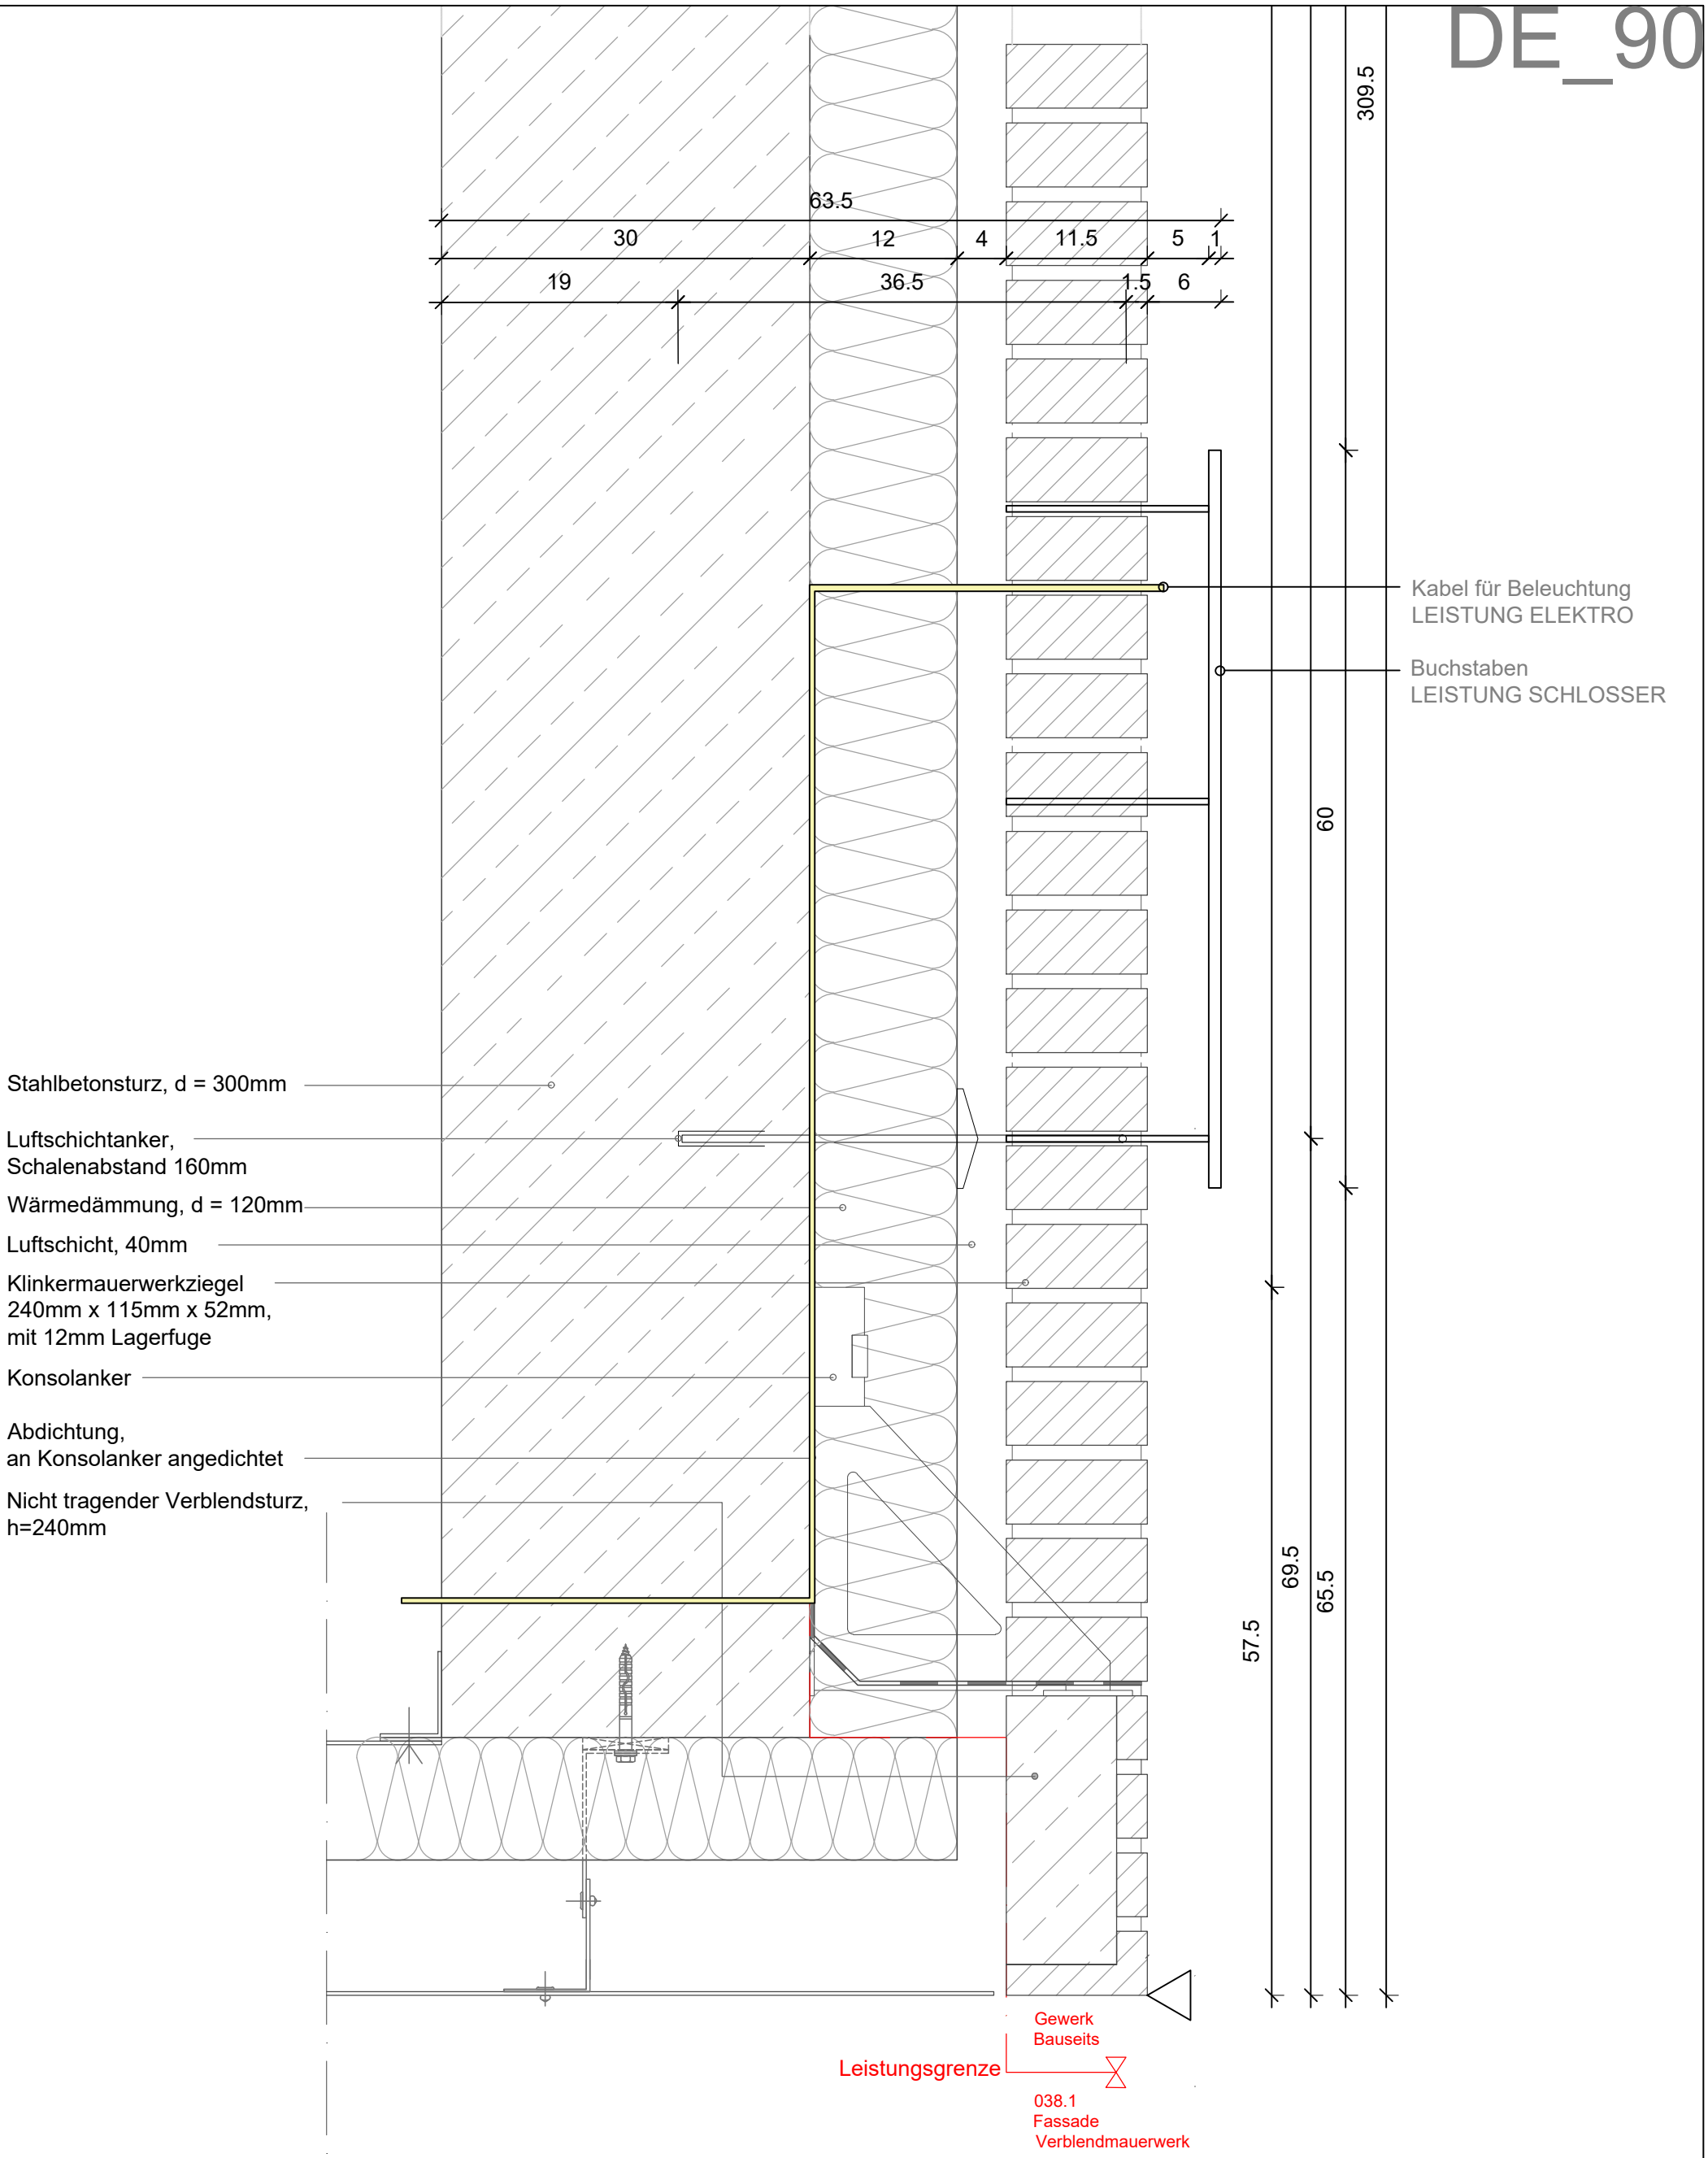

VORABZUG

	PLANVERFASSER	GEBÄUDETEIL Übergreifend	PROJEKTSTATUS Ausführungsplanung
	BAUHERR Stadtverwaltung Trier - Amt für Brand-, Zivilschutz und Rettungsdienst St. - Barbara - Ufer 40 54290 Trier t 0651 9488 - 0 f 0651 9488 - 1901 TRIER	PLANINHALT Fassadenbuchstaben Detail PLANNUMMER - DATEINAMENSKONVENTION HFW_F_5_031.4_XX_DE_90_F-A	MASSSTAB: 1:5 / PLANDATUM: 30.04.2026 BEARBEITET: wa / GEZEICHNET: dk PLANNUMMER / FORMAT: 420 x 290


HAUPTFEUERWACHE MIT RETTUNGSDIENST
UND INTEGRIERTER LEITSTELLE; AN DEN KAISERTHERMEN 3, 54290 TRIER

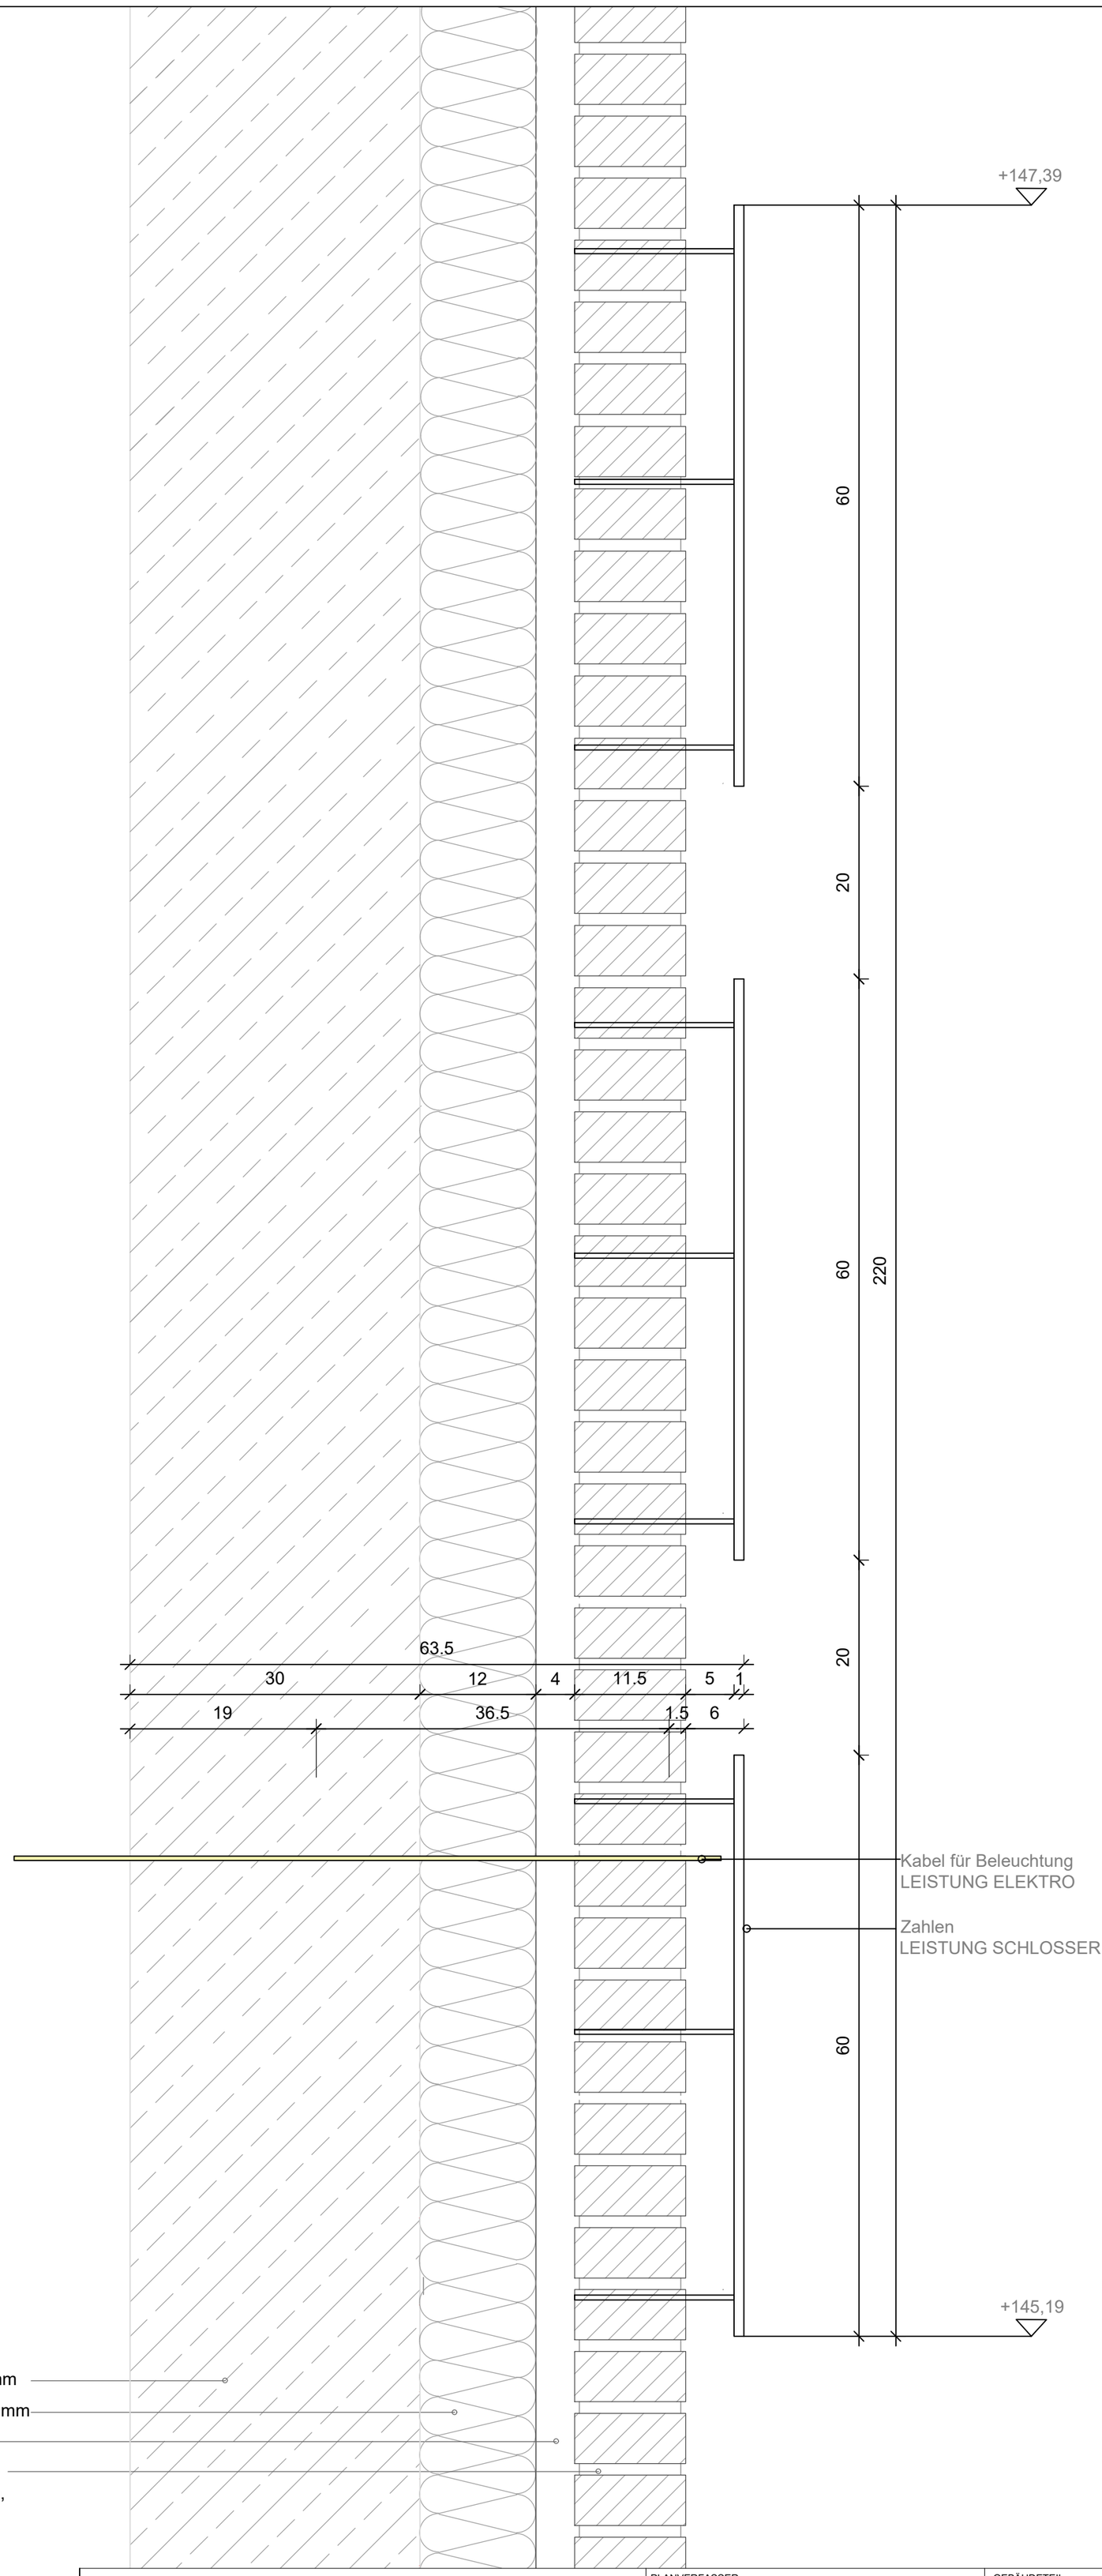


VORABZUG

	PLANVERFASSER	GEBÄUDETEIL: Übergreifend	PROJEKTSTATUS: Ausführungsplanung
	BAUHERR: Stadtverwaltung Trier - Amt für Brand-, Zivilschutz und Rettungsdienst; St. - Barbara - Ufer 40, 54290 Trier, t 0651 9488 - 0, f 0651 9488 - 1901	PLANINHALT: Fassadenzahlen Detail	MASSSTAB: 1:5 / PLANDATUM: 30.04.2026
	TRIER	PLANNUMMER - DATEINAMENSKONVENTION: HFW_F_5_031.4_XX_DE_91_F-A	BEARBEITET: wa / GEZEICHNET: dk
			PLANNUMMER / FORMAT: 420 x 290

HAUPTFEUERWACHE MIT RETTUNGSDIENST
UND INTEGRIERTER LEITSTELLE; AN DEN KAISERTHERMEN 3, 54290 TRIER

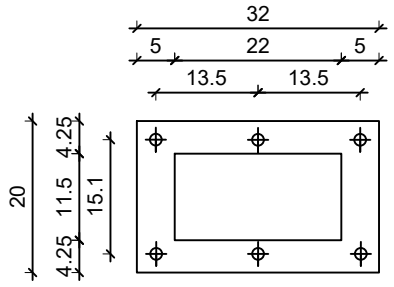

GRUNDRISS 1 : 10

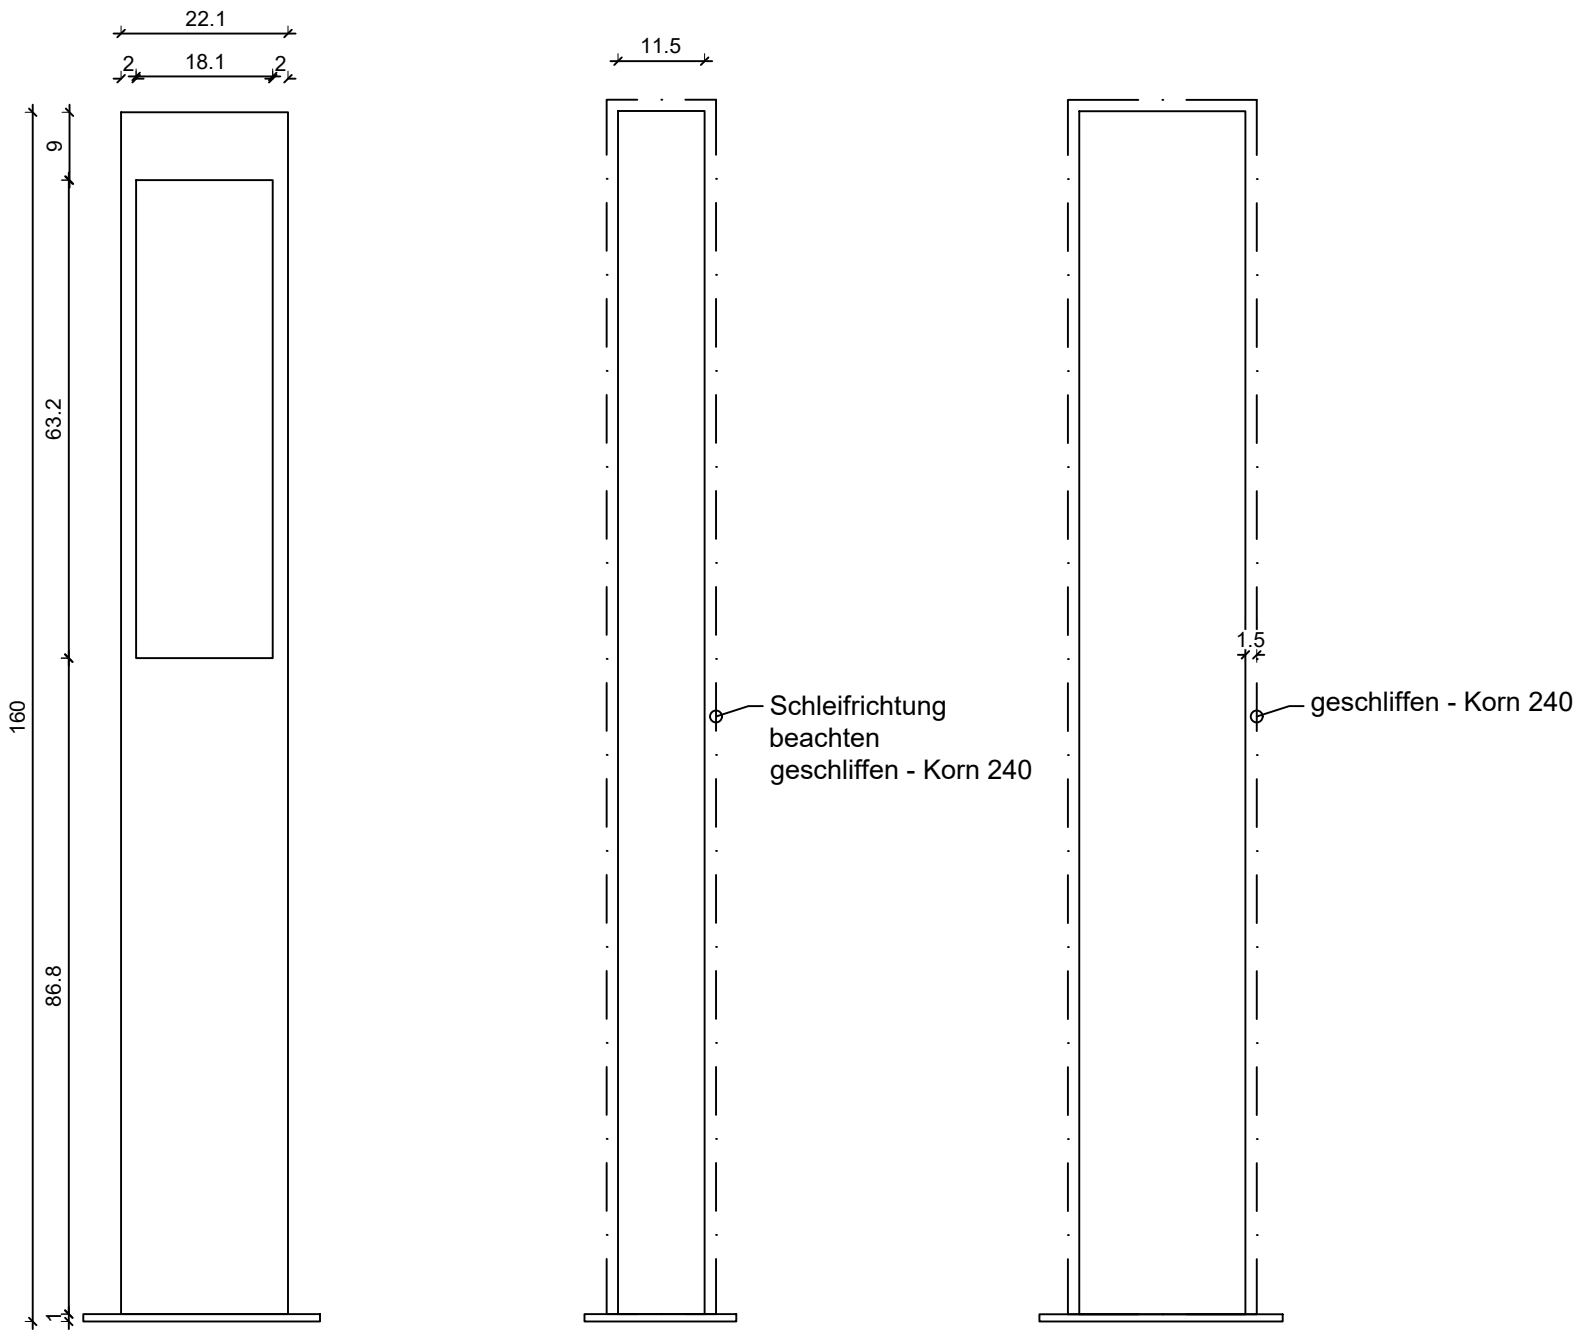

ANSICHT 1 : 10


VORABZUG

	PLANVERFASSER	GEBÄUDETEIL Übergreifend	PROJEKTSTATUS Ausführungsplanung	
			MASSSTAB 1:10	PLANDATUM 01.06.2026
	BAUHERR Stadtverwaltung Trier - Amt für Brand-, Zivilschutz und Rettungsdienst St. - Barbara - Ufer 40 54290 Trier t 0651 9488 - 0 f 0651 9488 - 1901	PLANINHALT Stele	BEARBEITET wa	GEZEICHNET dk
		PLANNUMMER - DATEINAMENSKONVENTION HFW_F_5_031.4_XX_UE_92_F-A	PLANNUMMER	FORMAT 420 x 290

HAUPTFEUERWACHE MIT RETTUNGSDIENST
UND INTEGRIERTER LEITSTELLE; AN DEN KAISERTHERMEN 3, 54290 TRIER


DE_95

DE_95A

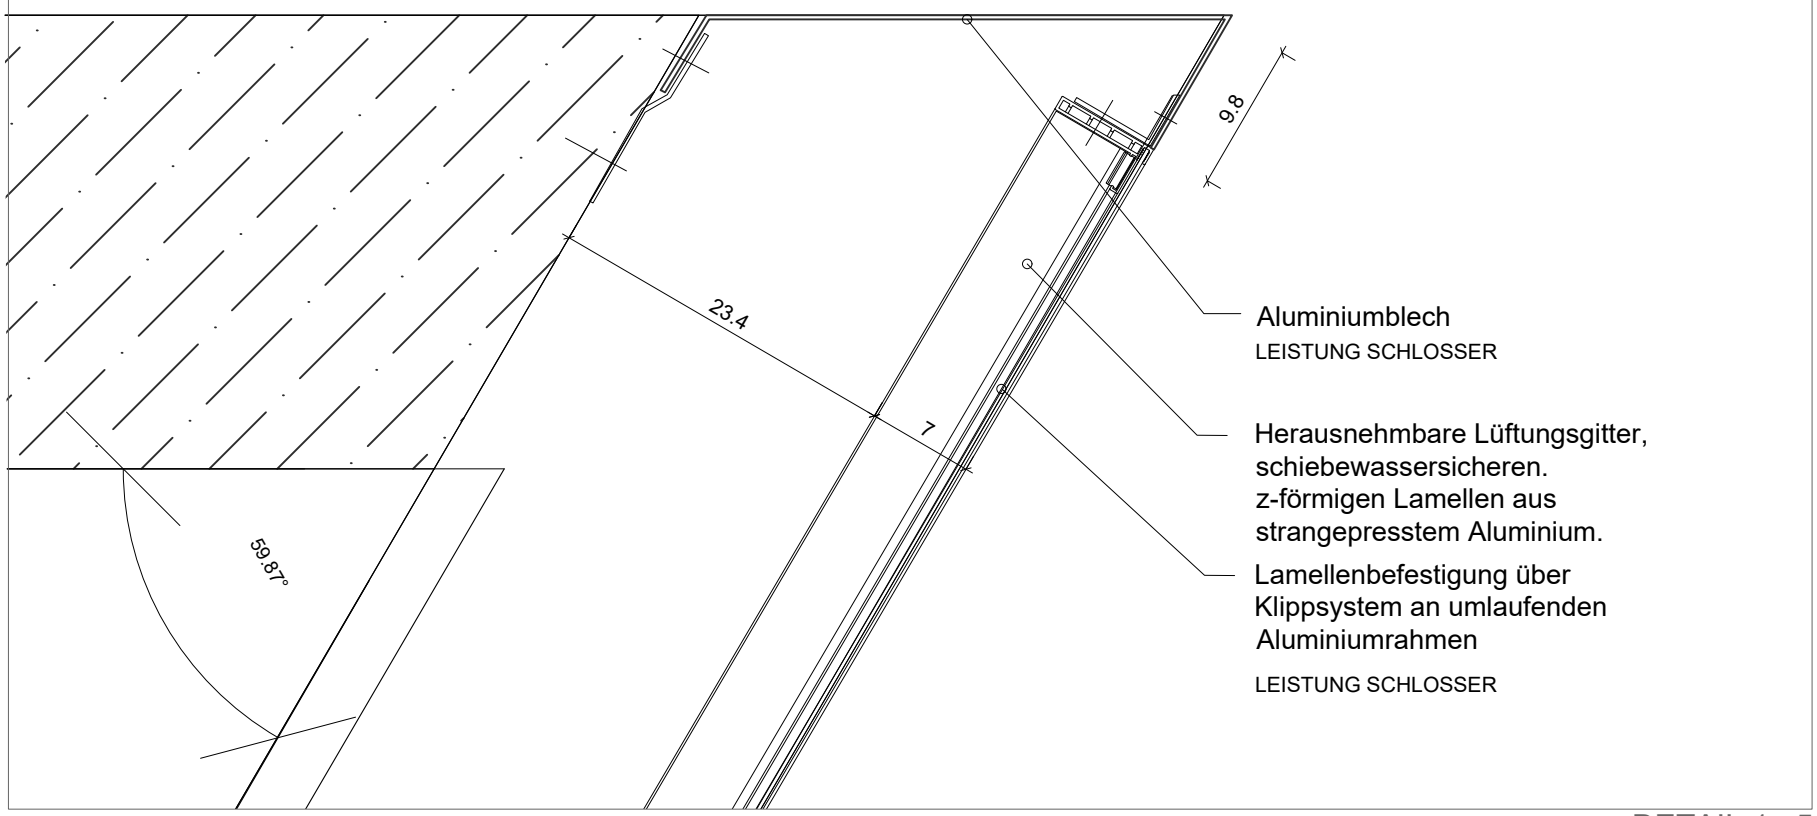

DETAIL 1 : 5

DE_95B

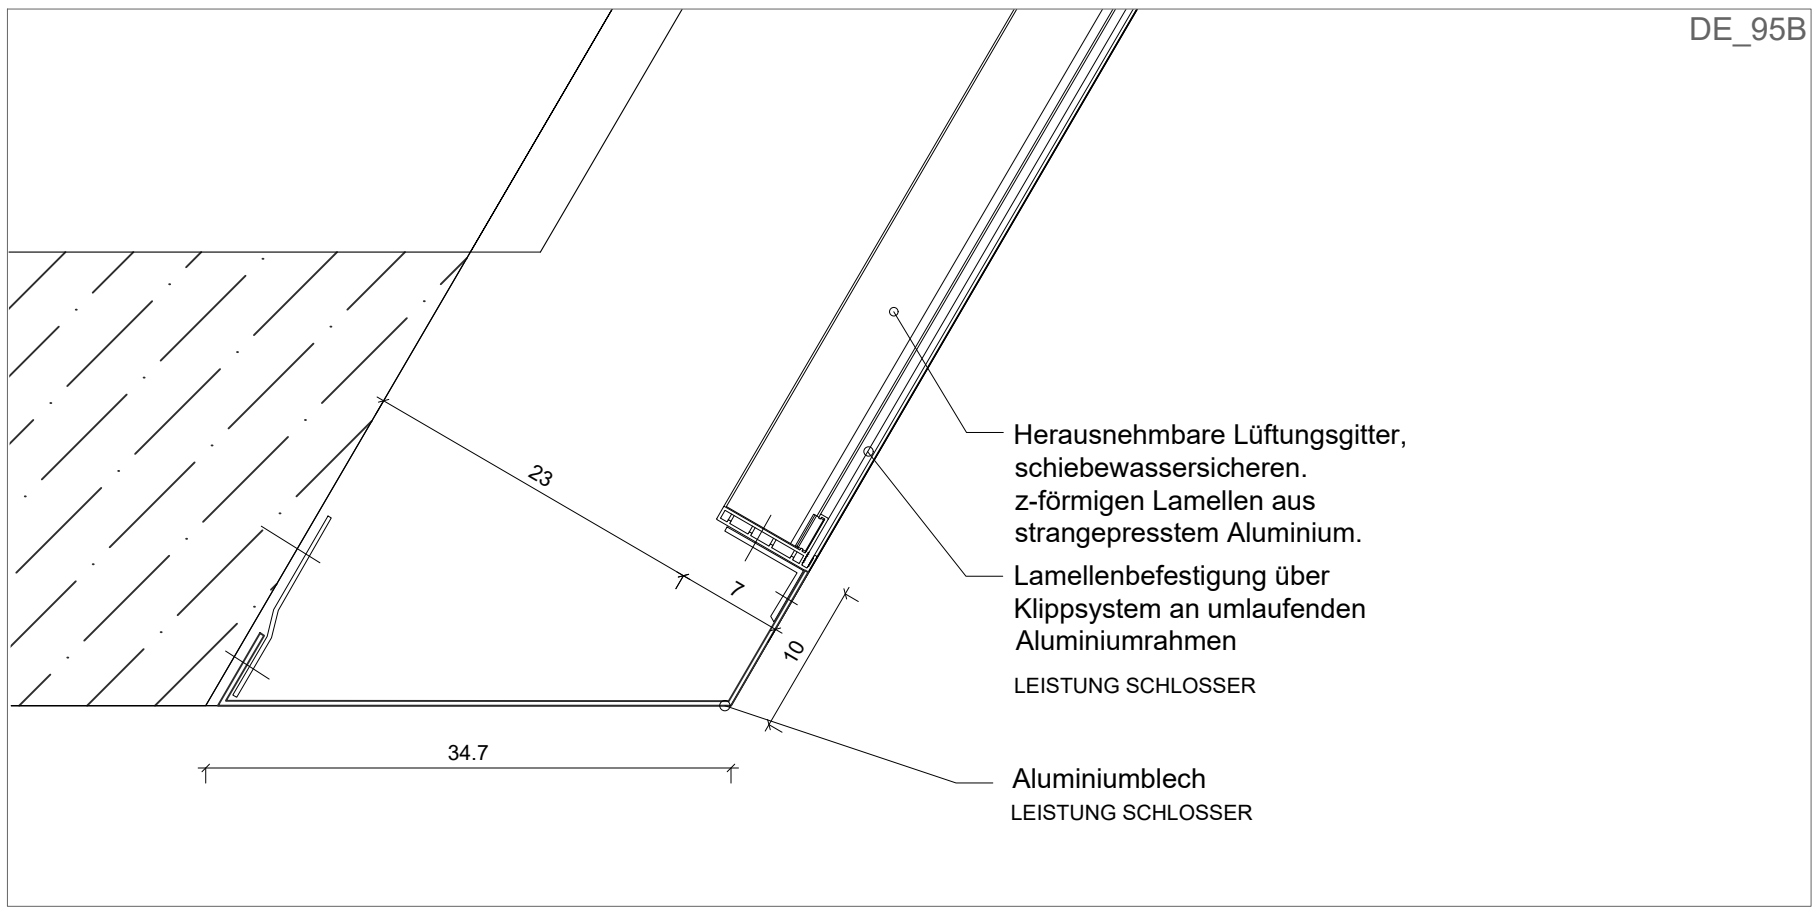

DETAIL 1 : 5


VORABZUG

	PLANVERFASSER	GEBÄUDETEIL Übergreifend	PROJEKTSTATUS Ausführungsplanung	
		PLANINHALT Stegleiter	MASSSTAB 1:5	PLANDATUM 25.03.2026
	BAUHERR Stadtverwaltung Trier - Amt für Brand-, Zivilschutz und Rettungsdienst St. - Barbara - Ufer 40 54290 Trier t 0651 9488 - 0 f 0651 9488 - 1901		BEARBEITET nfr	GEZEICHNET nfr
		PLANNUMMER - DATEINAMENSKONVENTION HFW_F_5_031.4_XX_DE_95_F-A	PLANNUMMER	FORMAT 420 x 290

HAUPTFEUERWACHE MIT RETTUNGSDIENST
UND INTEGRIERTER LEITSTELLE; AN DEN KAISERTHERMEN 3, 54290 TRIER


DE_95

DE_95C

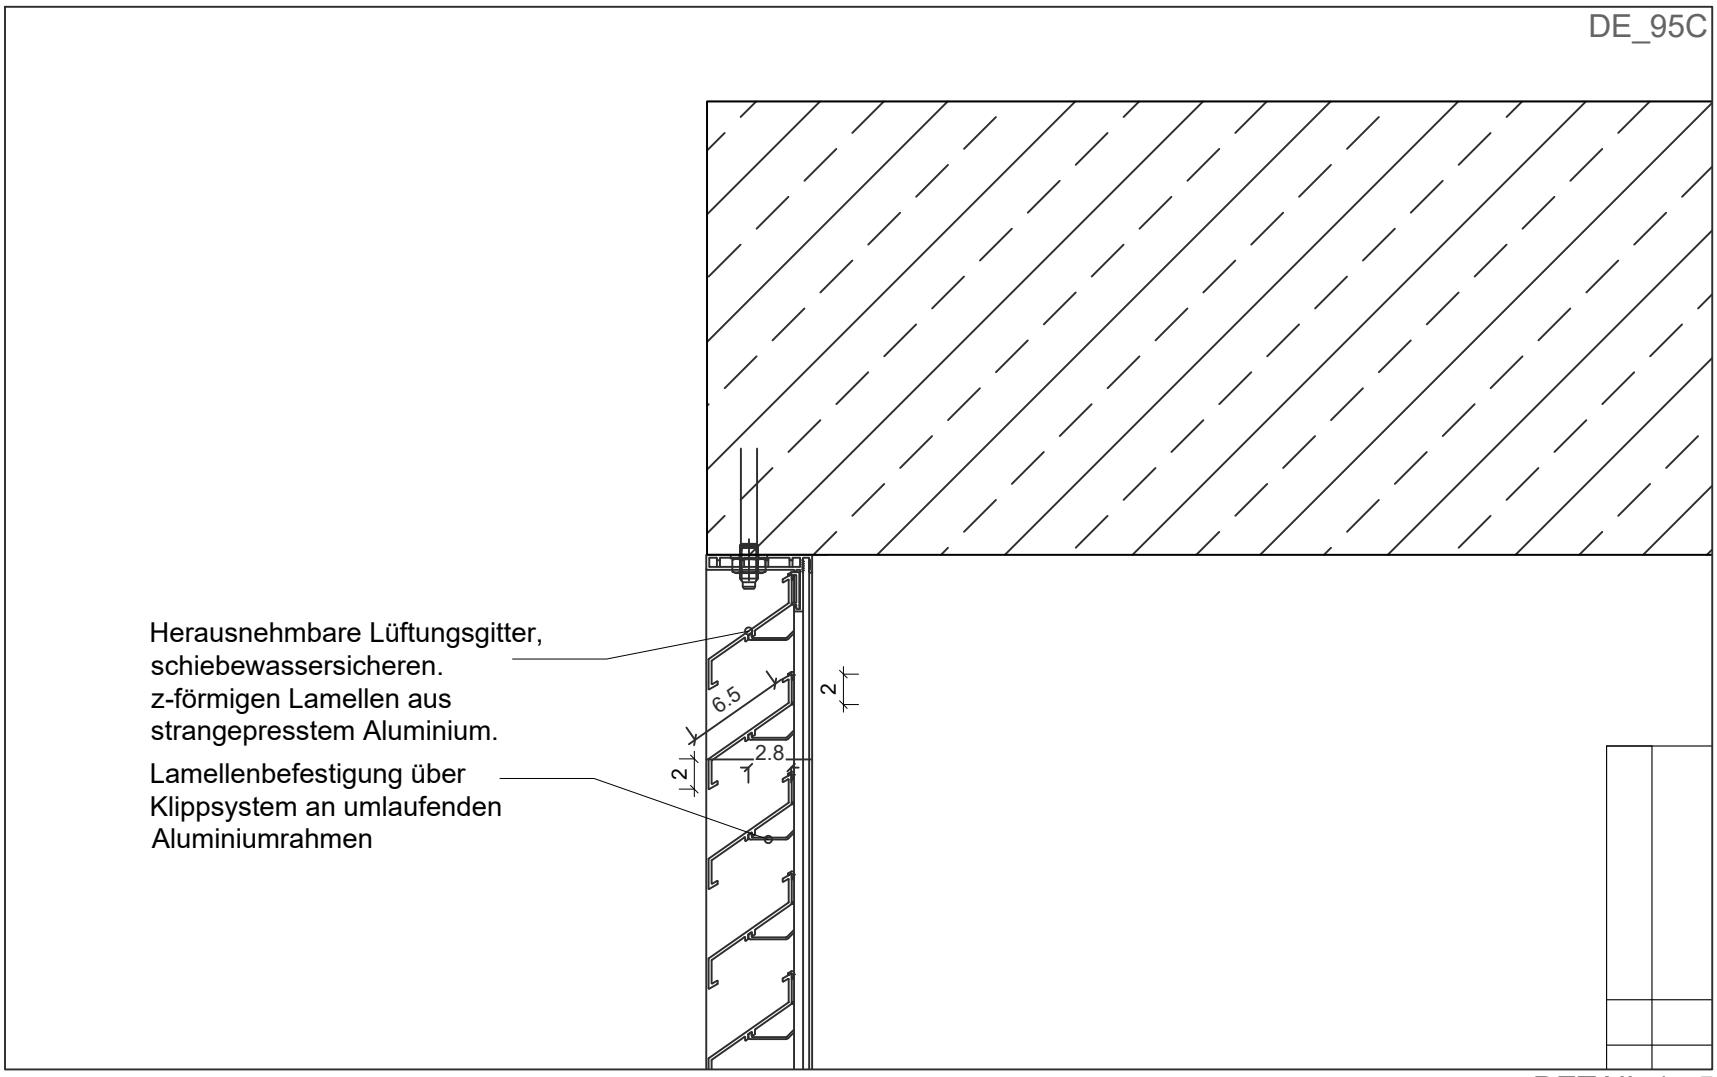

DETAIL 1 : 5

DE_95D

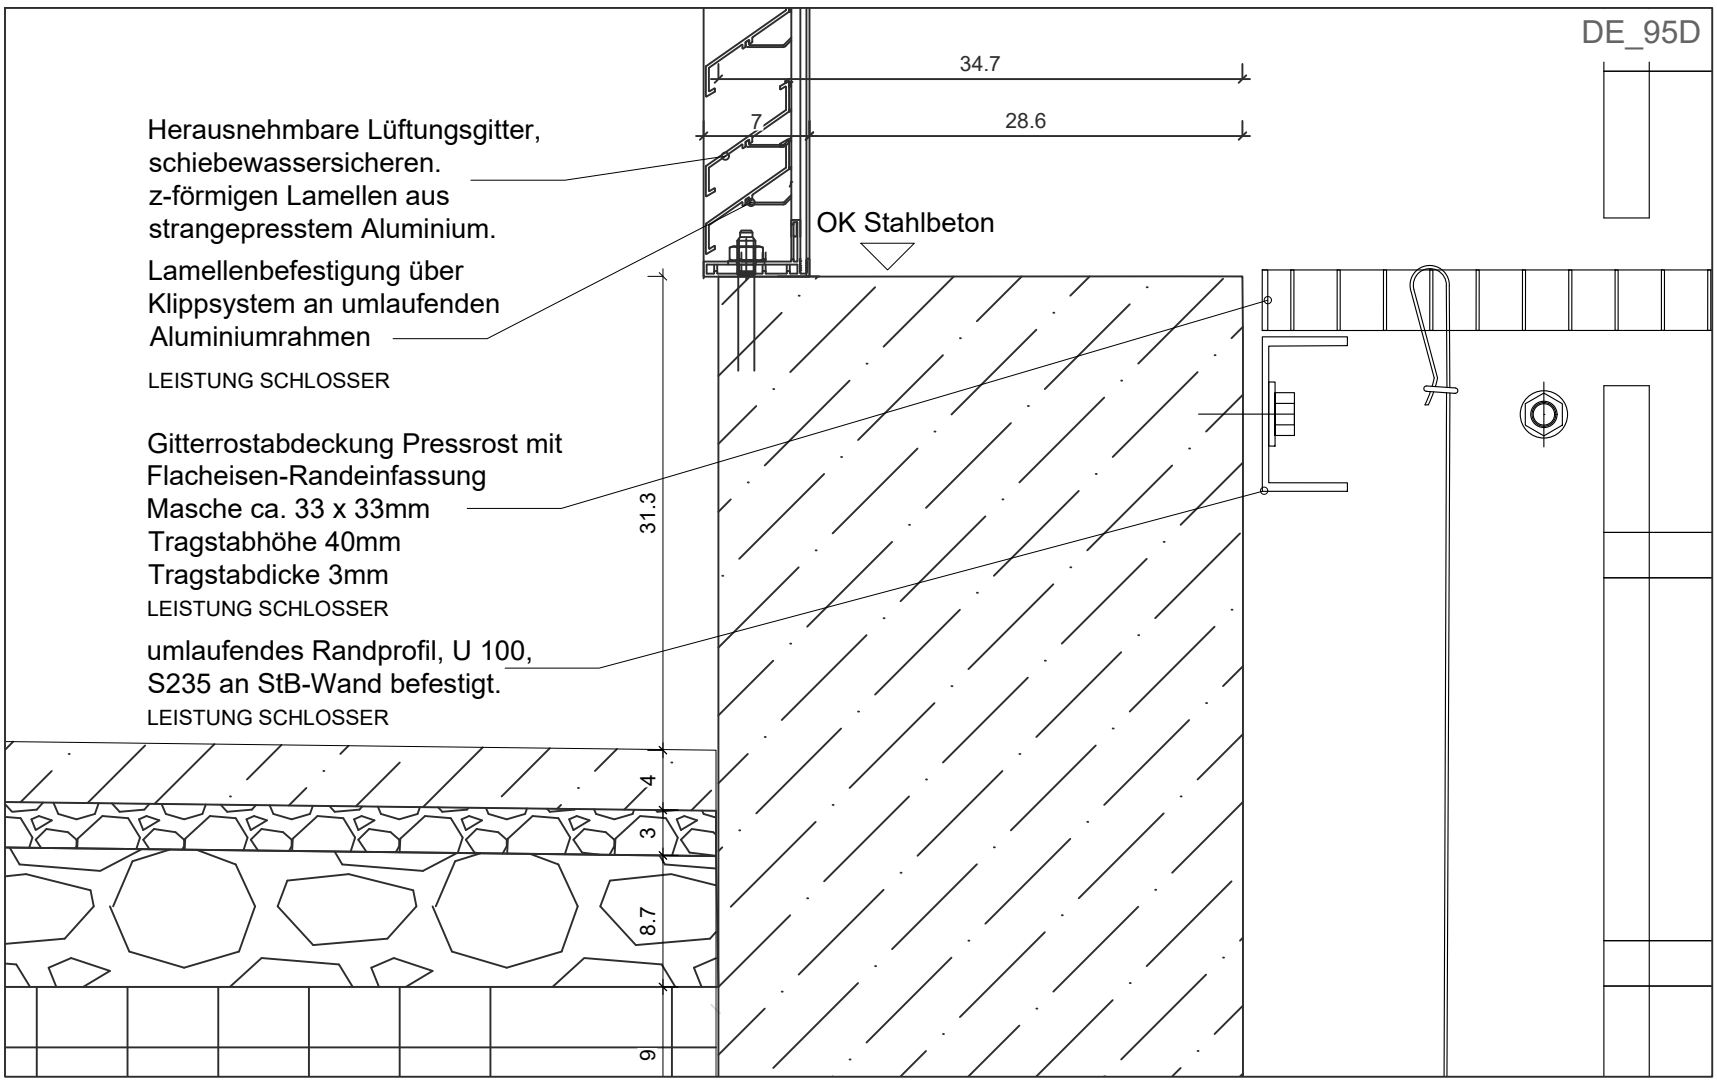


DETAIL 1 : 5

VORABZUG


	PLANVERFASSER	GEBÄUDETEIL Übergreifend	PROJEKTSTATUS Ausführungsplanung	
			MASSSTAB 1:5	PLANDATUM 25.03.2026
	BAUHERR Stadtverwaltung Trier - Amt für Brand-, Zivilschutz und Rettungsdienst St. - Barbara - Ufer 40 54290 Trier t 0651 9488 - 0 f 0651 9488 - 1901	PLANINHALT Stegleiter	BEARBEITET nfr	GEZEICHNET nfr
		PLANNUMMER - DATEINAMENSKONVENTION HFW_F_5_031.4_XX_DE_95_F-A	PLANNUMMER	FORMAT 420 x 290

HAUPTFEUERWACHE MIT RETTUNGSDIENST
UND INTEGRIERTER LEITSTELLE; AN DEN KAISERTHERMEN 3, 54290 TRIER


DE_96

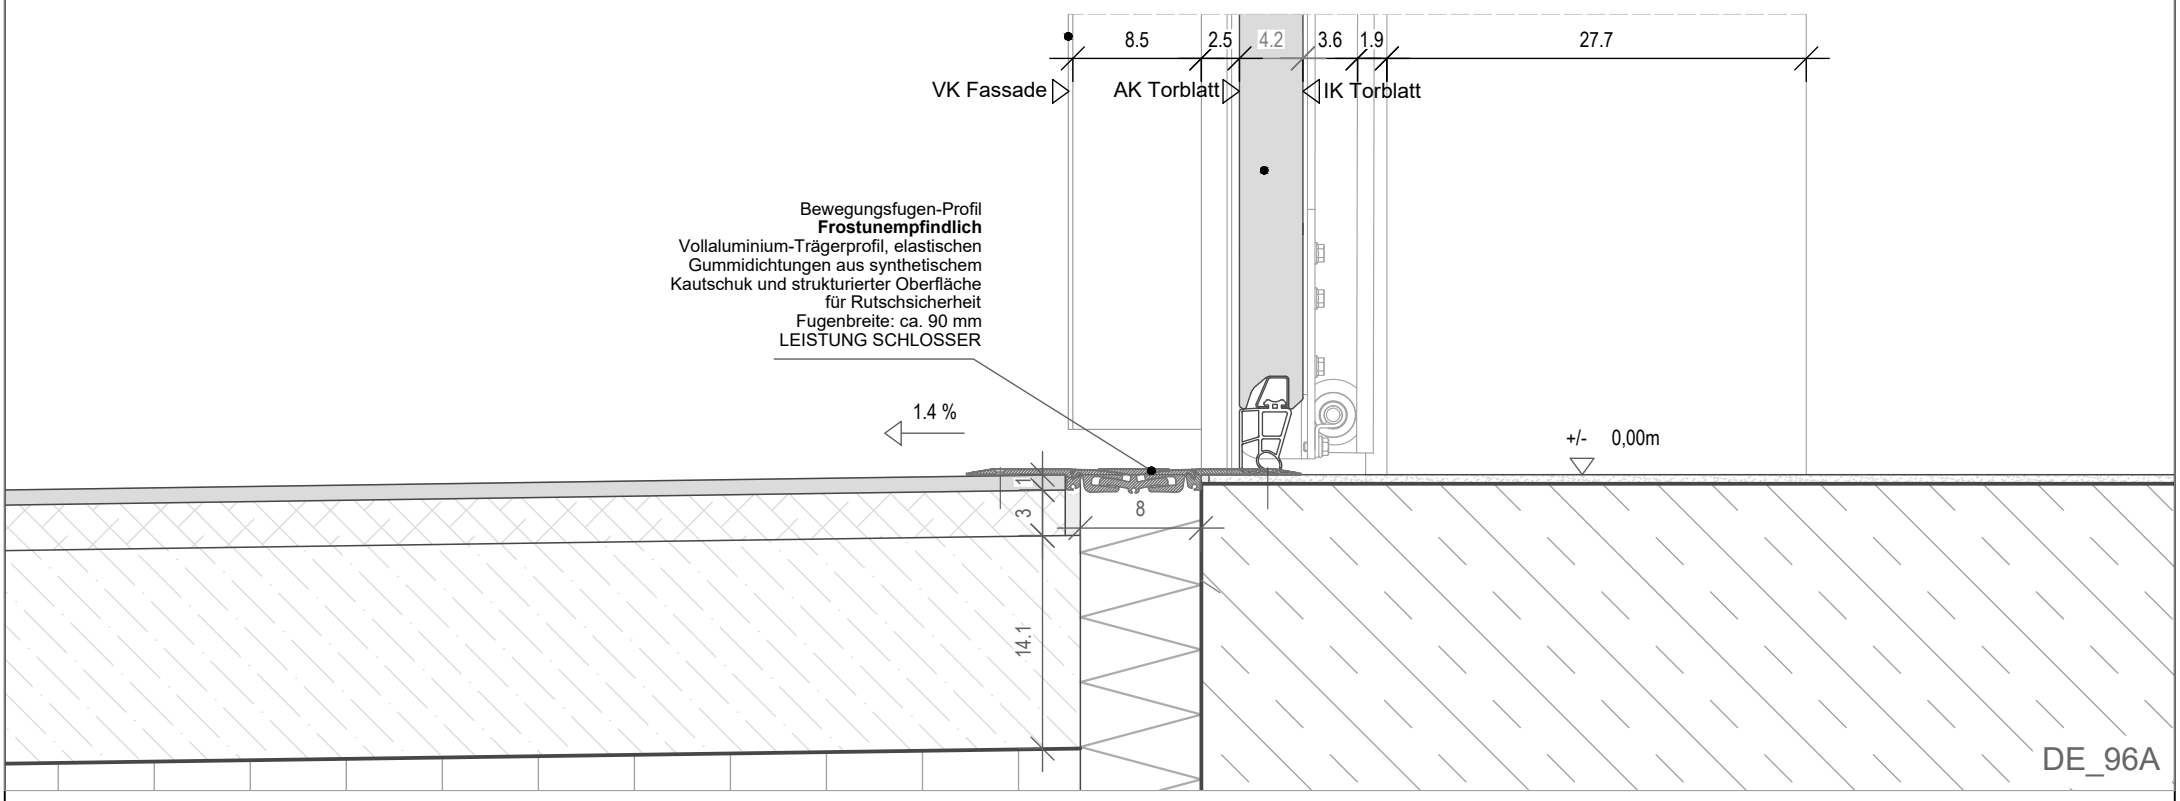

DE_96A

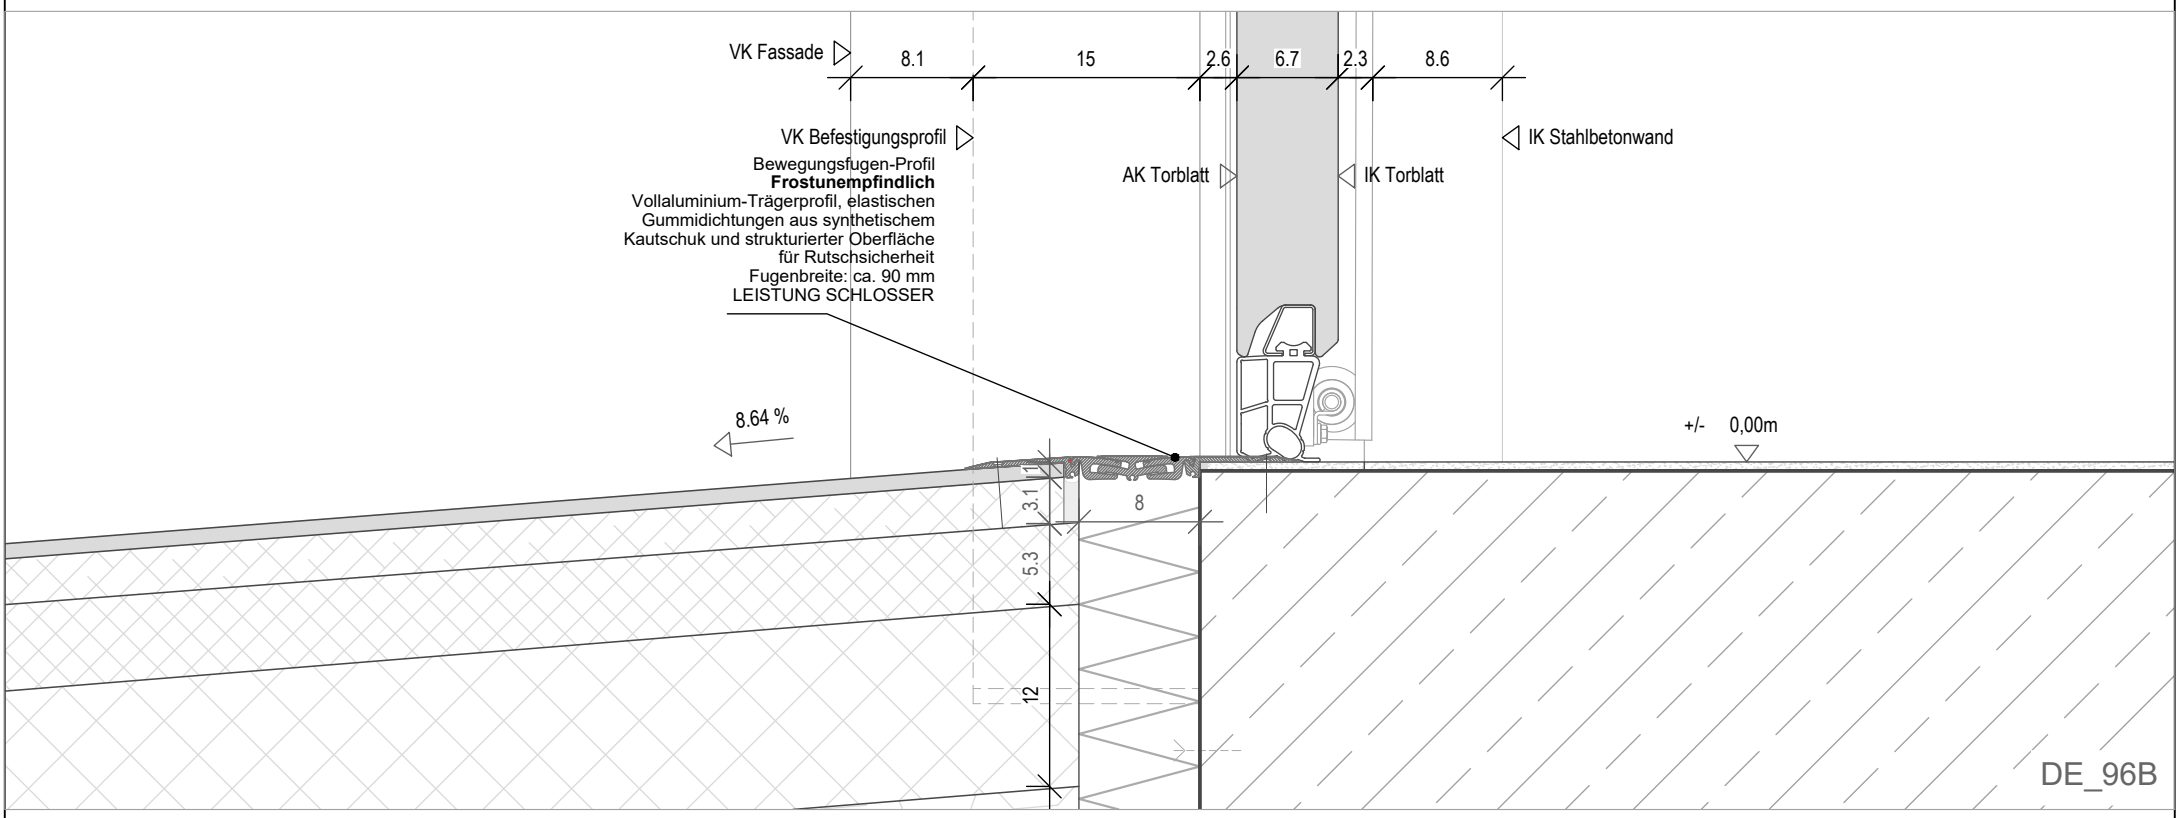

DE_96B

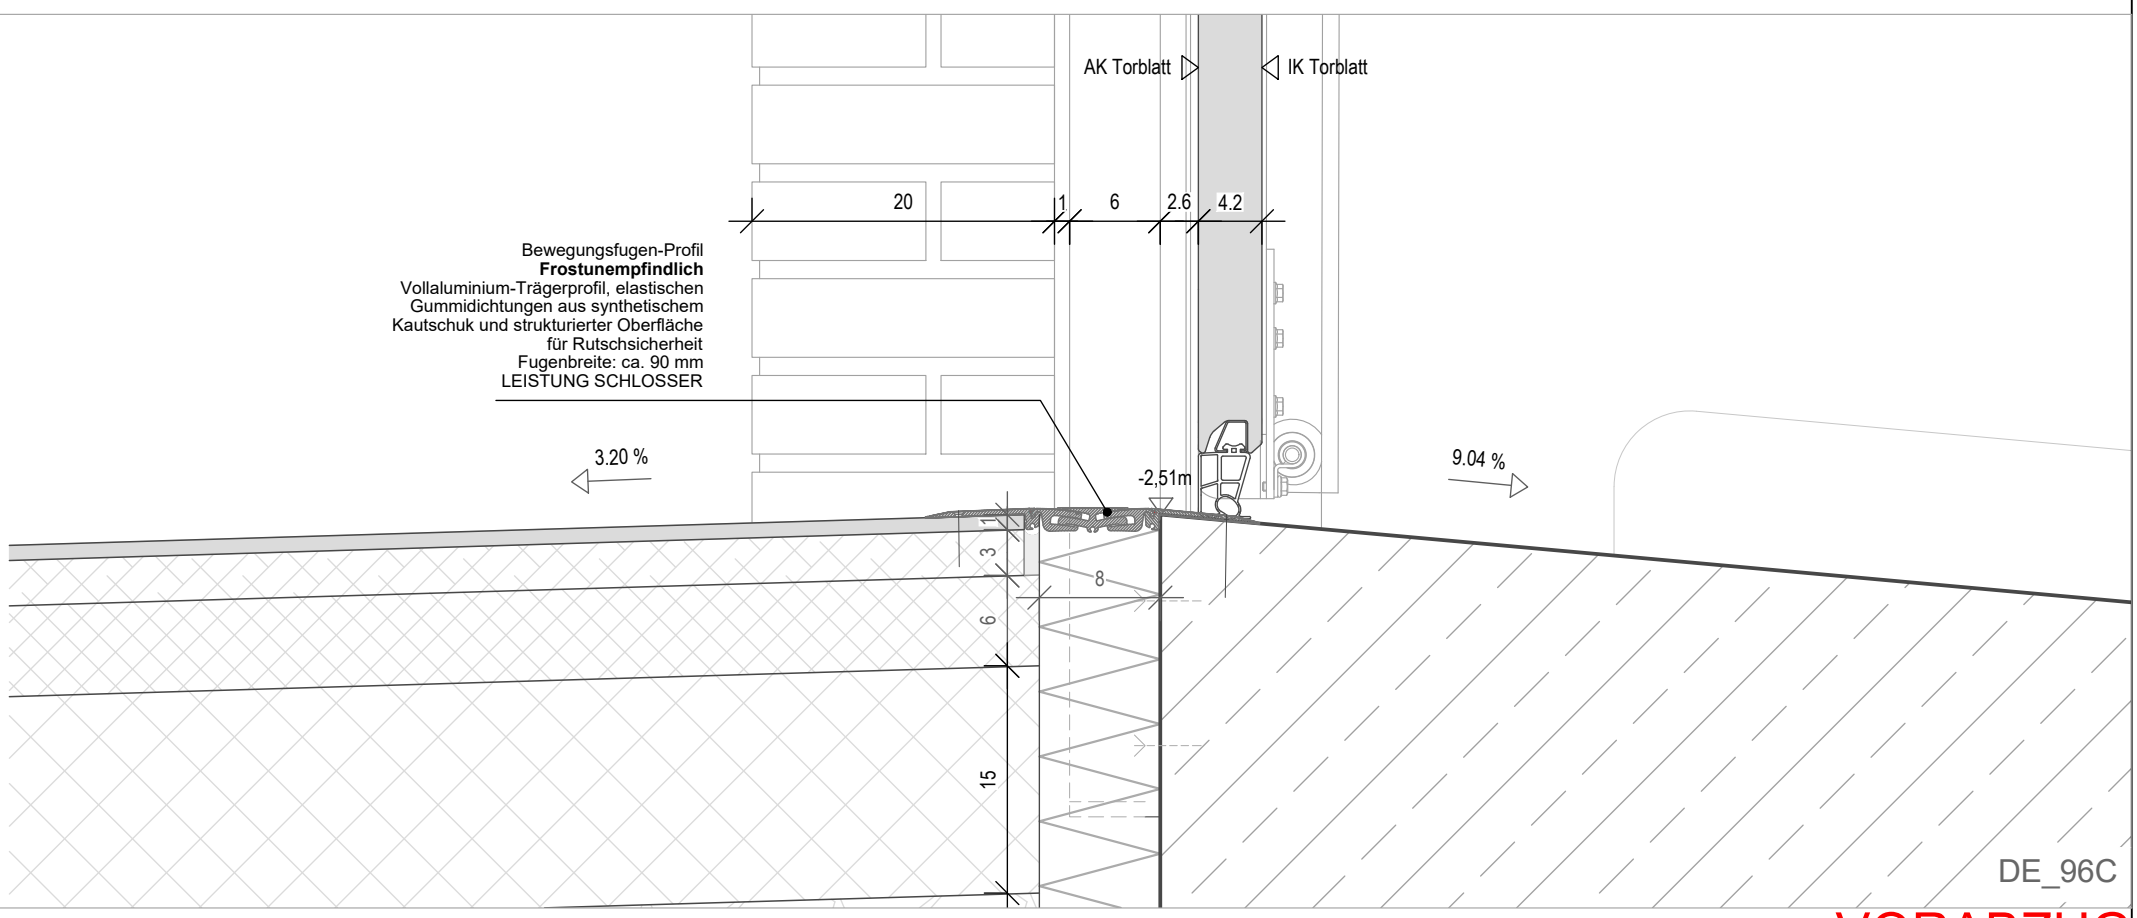


DE_96C


VORABZUG

	PLANVERFASSER	GEBÄUDETEIL Feuerwache	PROJEKTSTATUS Ausführungsplanung	
		PLANINHALT	MASSSTAB 1:5	PLANDATUM 01.06.2026
	BAUHERR Stadtverwaltung Trier - Amt für Brand-, Zivilschutz und Rettungsdienst St. - Barbara - Ufer 40 54290 Trier t 0651 9488 - 0 f 0651 9488 - 1901		BEARBEITET wa	GEZEICHNET dk
		PLANNUMMER - DATEINAMENSKONVENTION HFW_F_5_031.3_00_DE_96_F-A	PLANNUMMER	FORMAT 420 x 297

HAUPTFEUERWACHE MIT RETTUNGSDIENST
UND INTEGRIERTER LEITSTELLE; AN DEN KAISERTHERMEN 3, 54290 TRIER

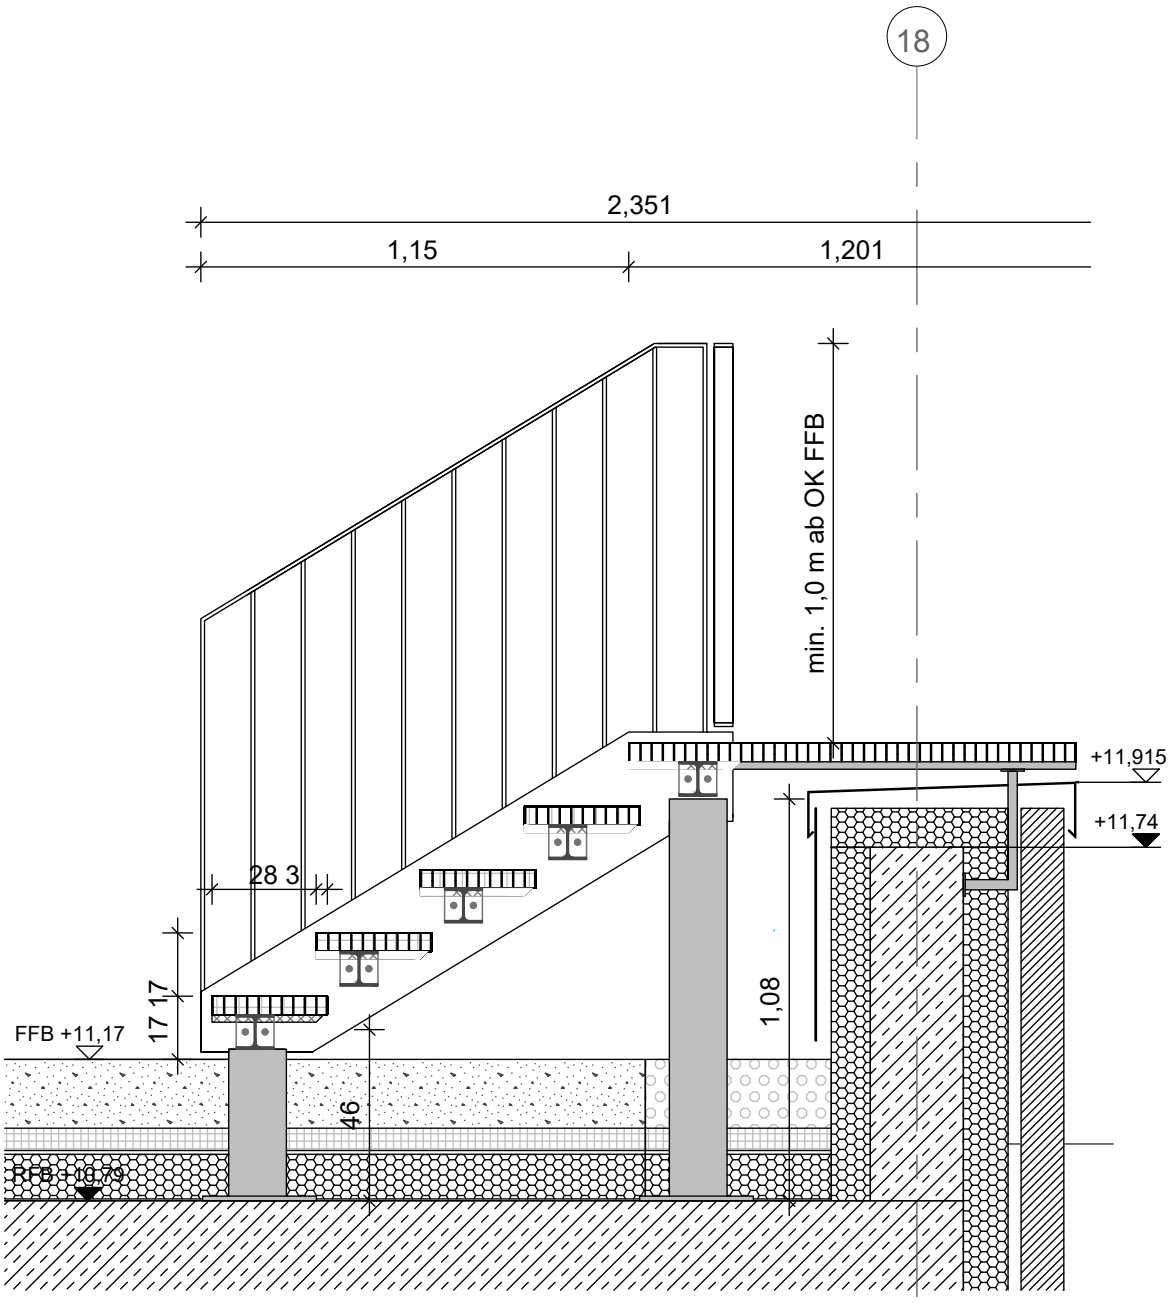

Schnitt Stahltreppe 1 : 20

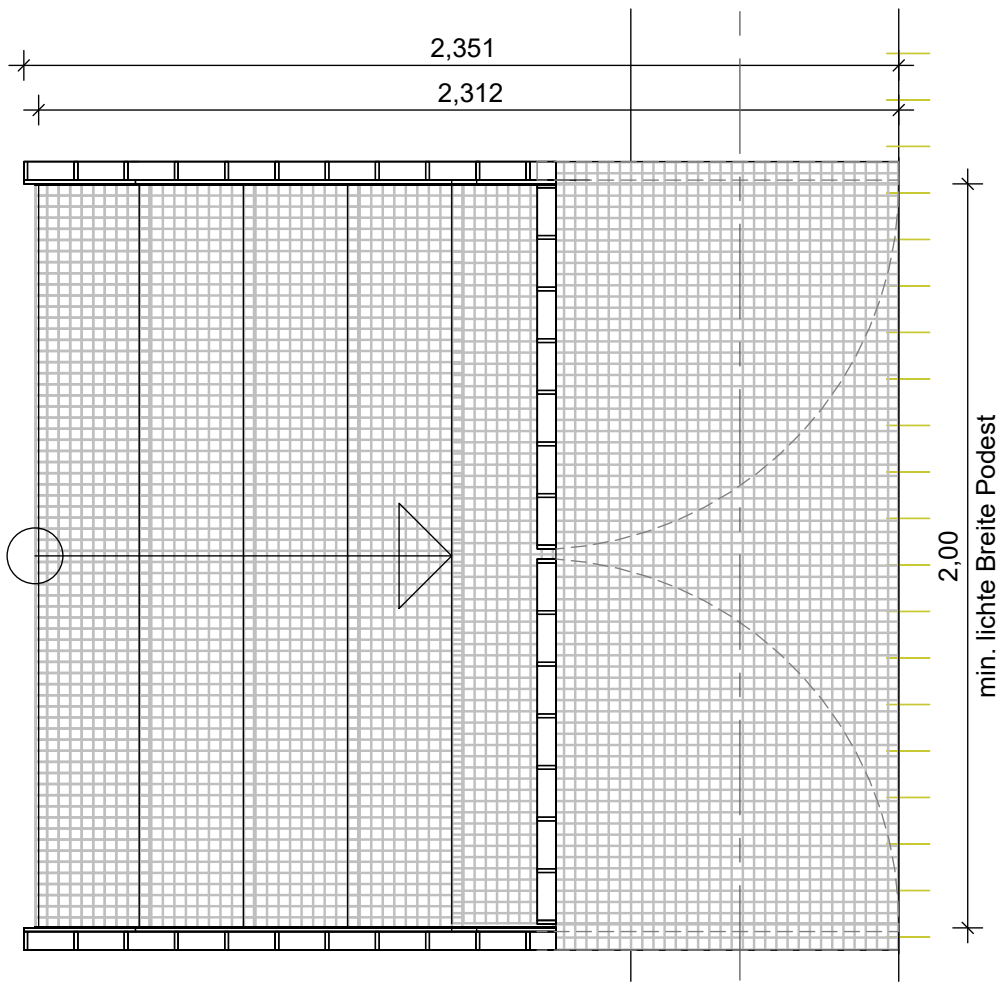


Grundriss Stahltreppe 1:20

VORABZUG


	PLANVERFASSER	GEBÄUDETEIL Übergreifend	PROJEKTSTATUS Ausführungsplanung	
			MASSSTAB 1:20	PLANDATUM 22.10.2026
	BAUHERR Stadtverwaltung Trier - Amt für Brand-, Zivilschutz und Rettungsdienst St. - Barbara - Ufer 40 54290 Trier t 0651 9488 - 0 f 0651 9488 - 1901	PLANINHALT Stahltreppe Fassadenbrüstung	BEARBEITET ch	GEZEICHNET ch
		PLANNUMMER - DATEINAMENSKONVENTION HFW_F_5_031.4_XX_DE_98_F-A	PLANNUMMER	FORMAT 290 x 420

HAUPTFEUERWACHE MIT RETTUNGSDIENST
UND INTEGRIERTER LEITSTELLE; AN DEN KAISERTHERMEN 3, 54290 TRIER


FW.00.038	
Fläche	32,13 m²
OK FFB	0,000
OK RFB	-0,180
UK RFB	-0,580
UK RD	3,150
UK FD	3,150
FB	10
BODEN	Epoxidharzbeschichtung (2K-Epoxidharz)
D	Beton

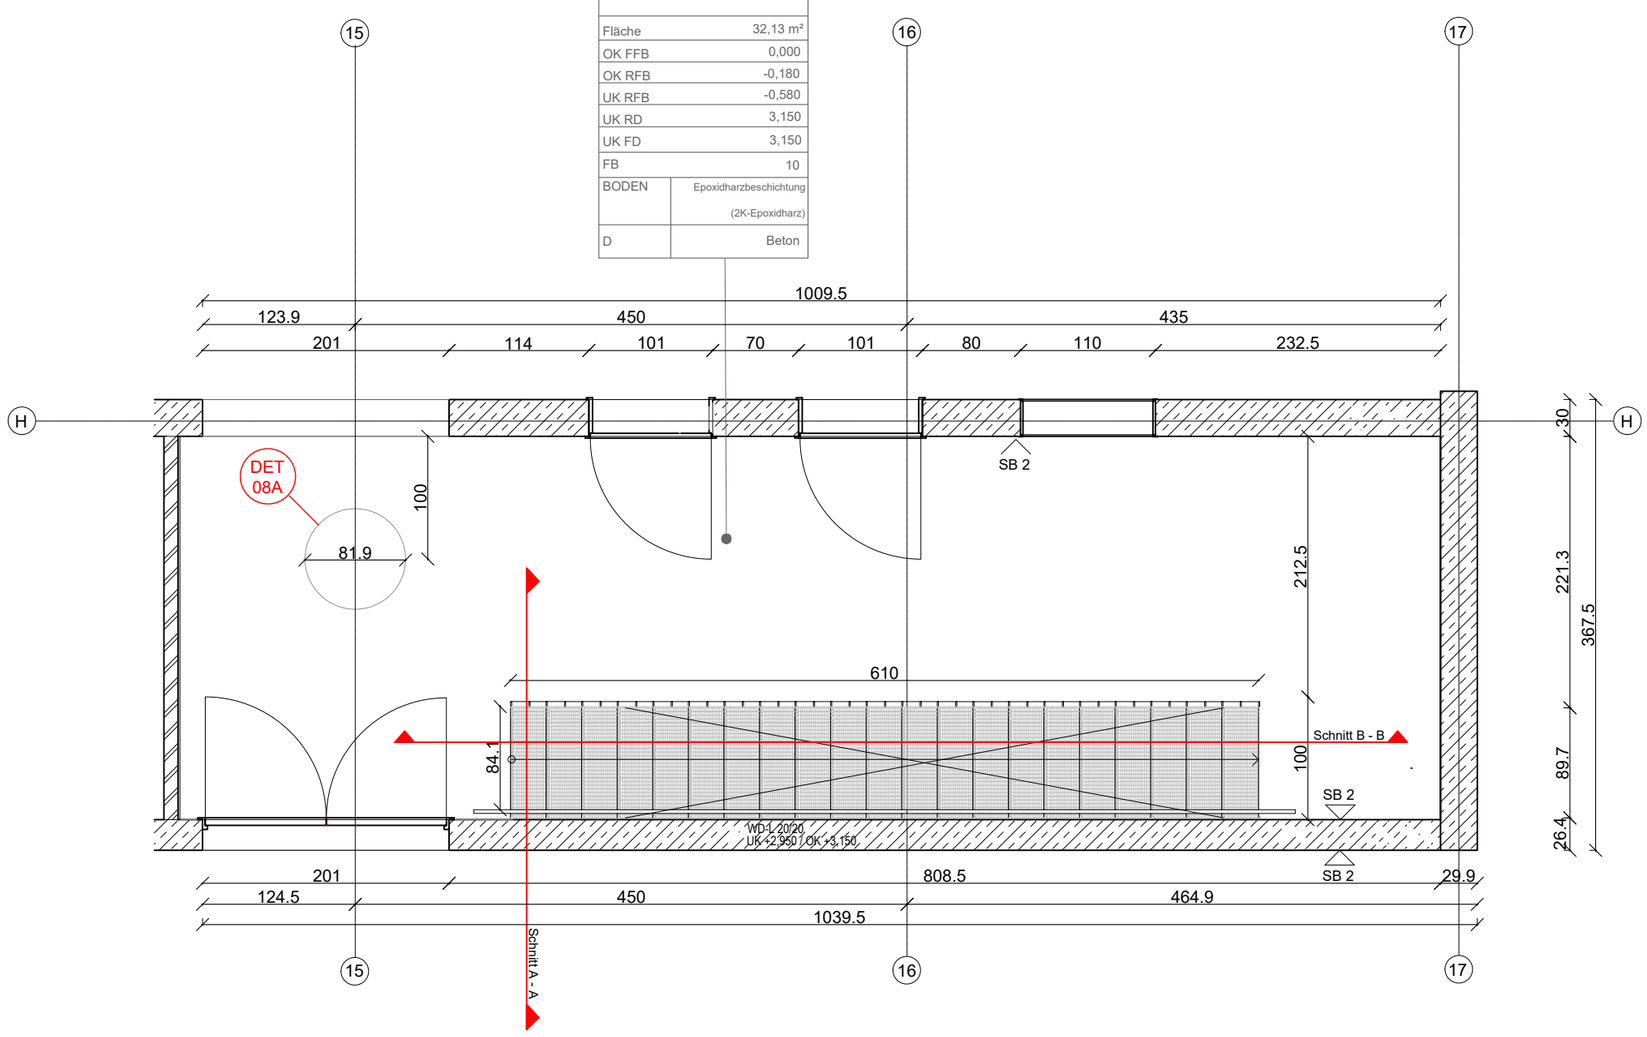

GRUNDRISS 1 : 50

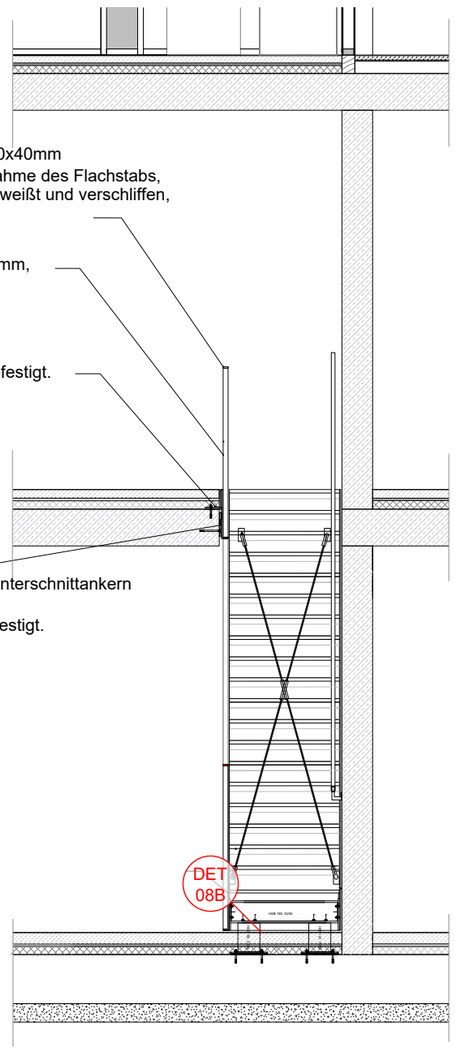


SCHNITT A - A 1 : 50

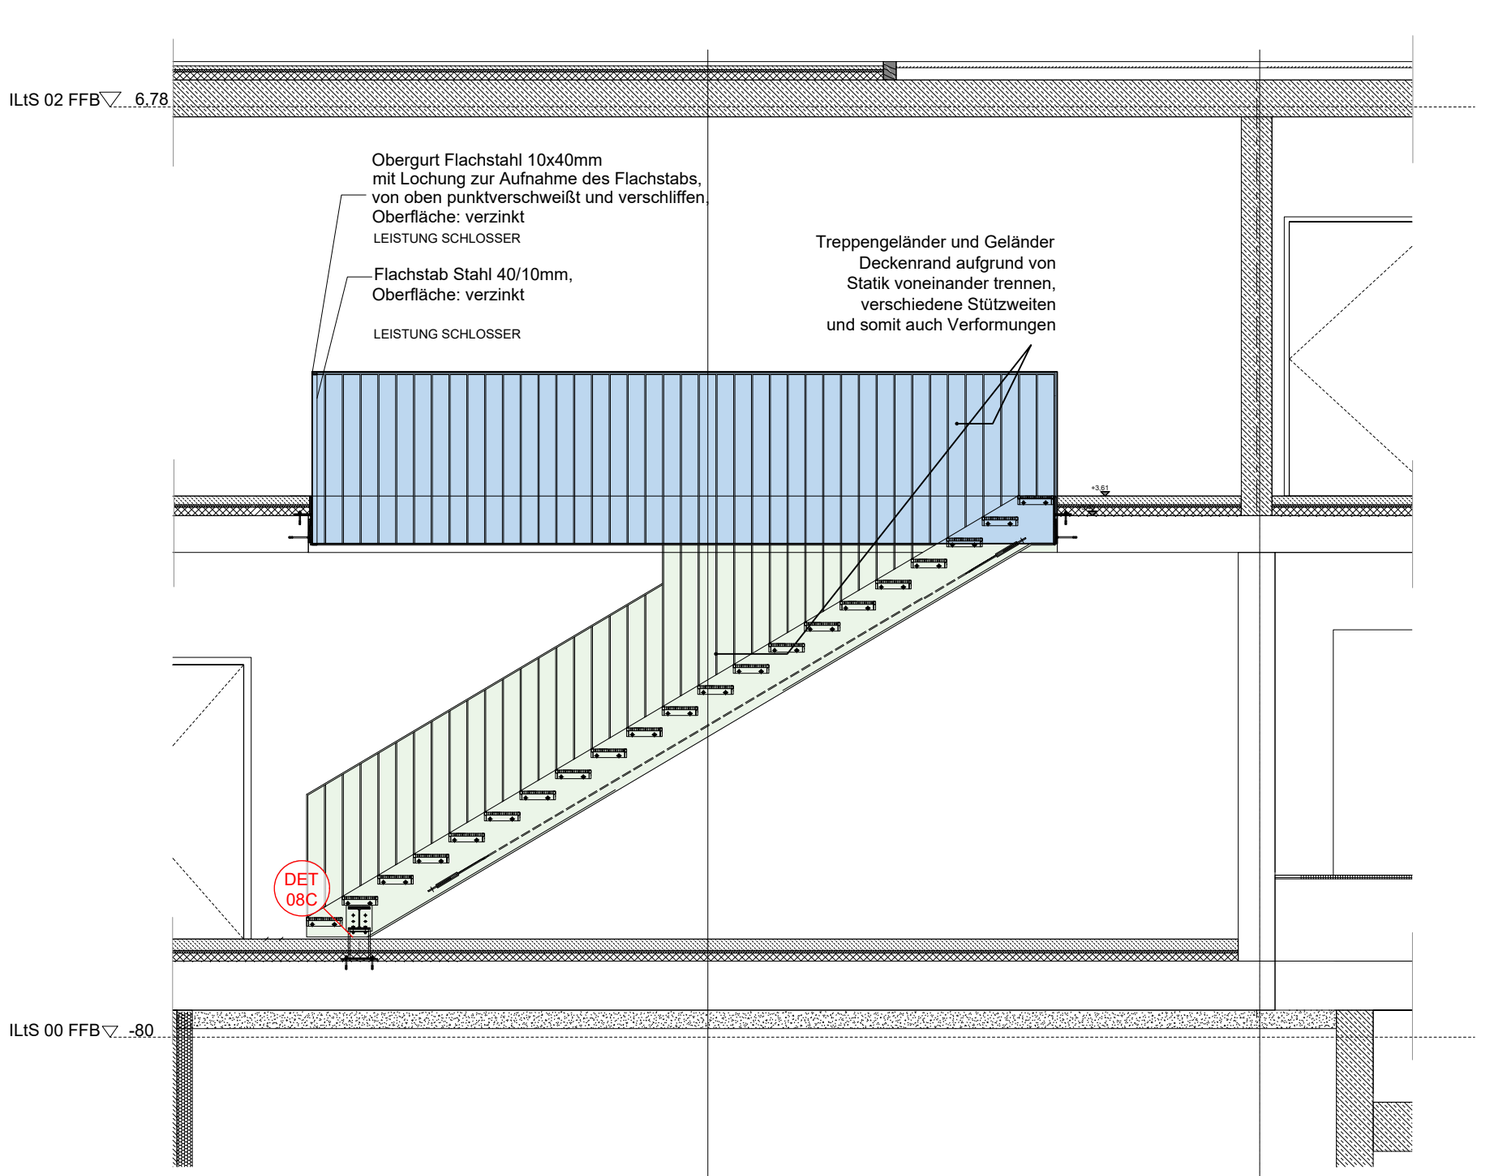

SCHNITT B - B 1 : 50

VORABZUG

	PLANVERFASSER	GEBÄUDETEIL: Übergreifend	PROJEKTSTATUS: Ausführungsplanung
		PLANINHALT: Treppe Übungsraum Übersicht	MASSSTAB: 1:50 / PLANDATUM: 01.06.2026
	BAUHERR: Stadtverwaltung Trier - Amt für Brand-, Zivilschutz und Rettungsdienst, St. - Barbara - Ufer 40, 54290 Trier, t 0651 9488 - 0, f 0651 9488 - 1901	PLANNUMMER - DATEINAMENSKONVENTION: HFW_F_5_031.4_XX_UE_08_F-A	BEARBEITET: wa / GEZEICHNET: dk
			PLANNUMMER / FORMAT: 420 x 594
	HAUPTFEUERWACHE MIT RETTUNGSDIENST UND INTEGRIERTER LEITSTELLE; AN DEN KAISERTHERMEN 3, 54290 TRIER		

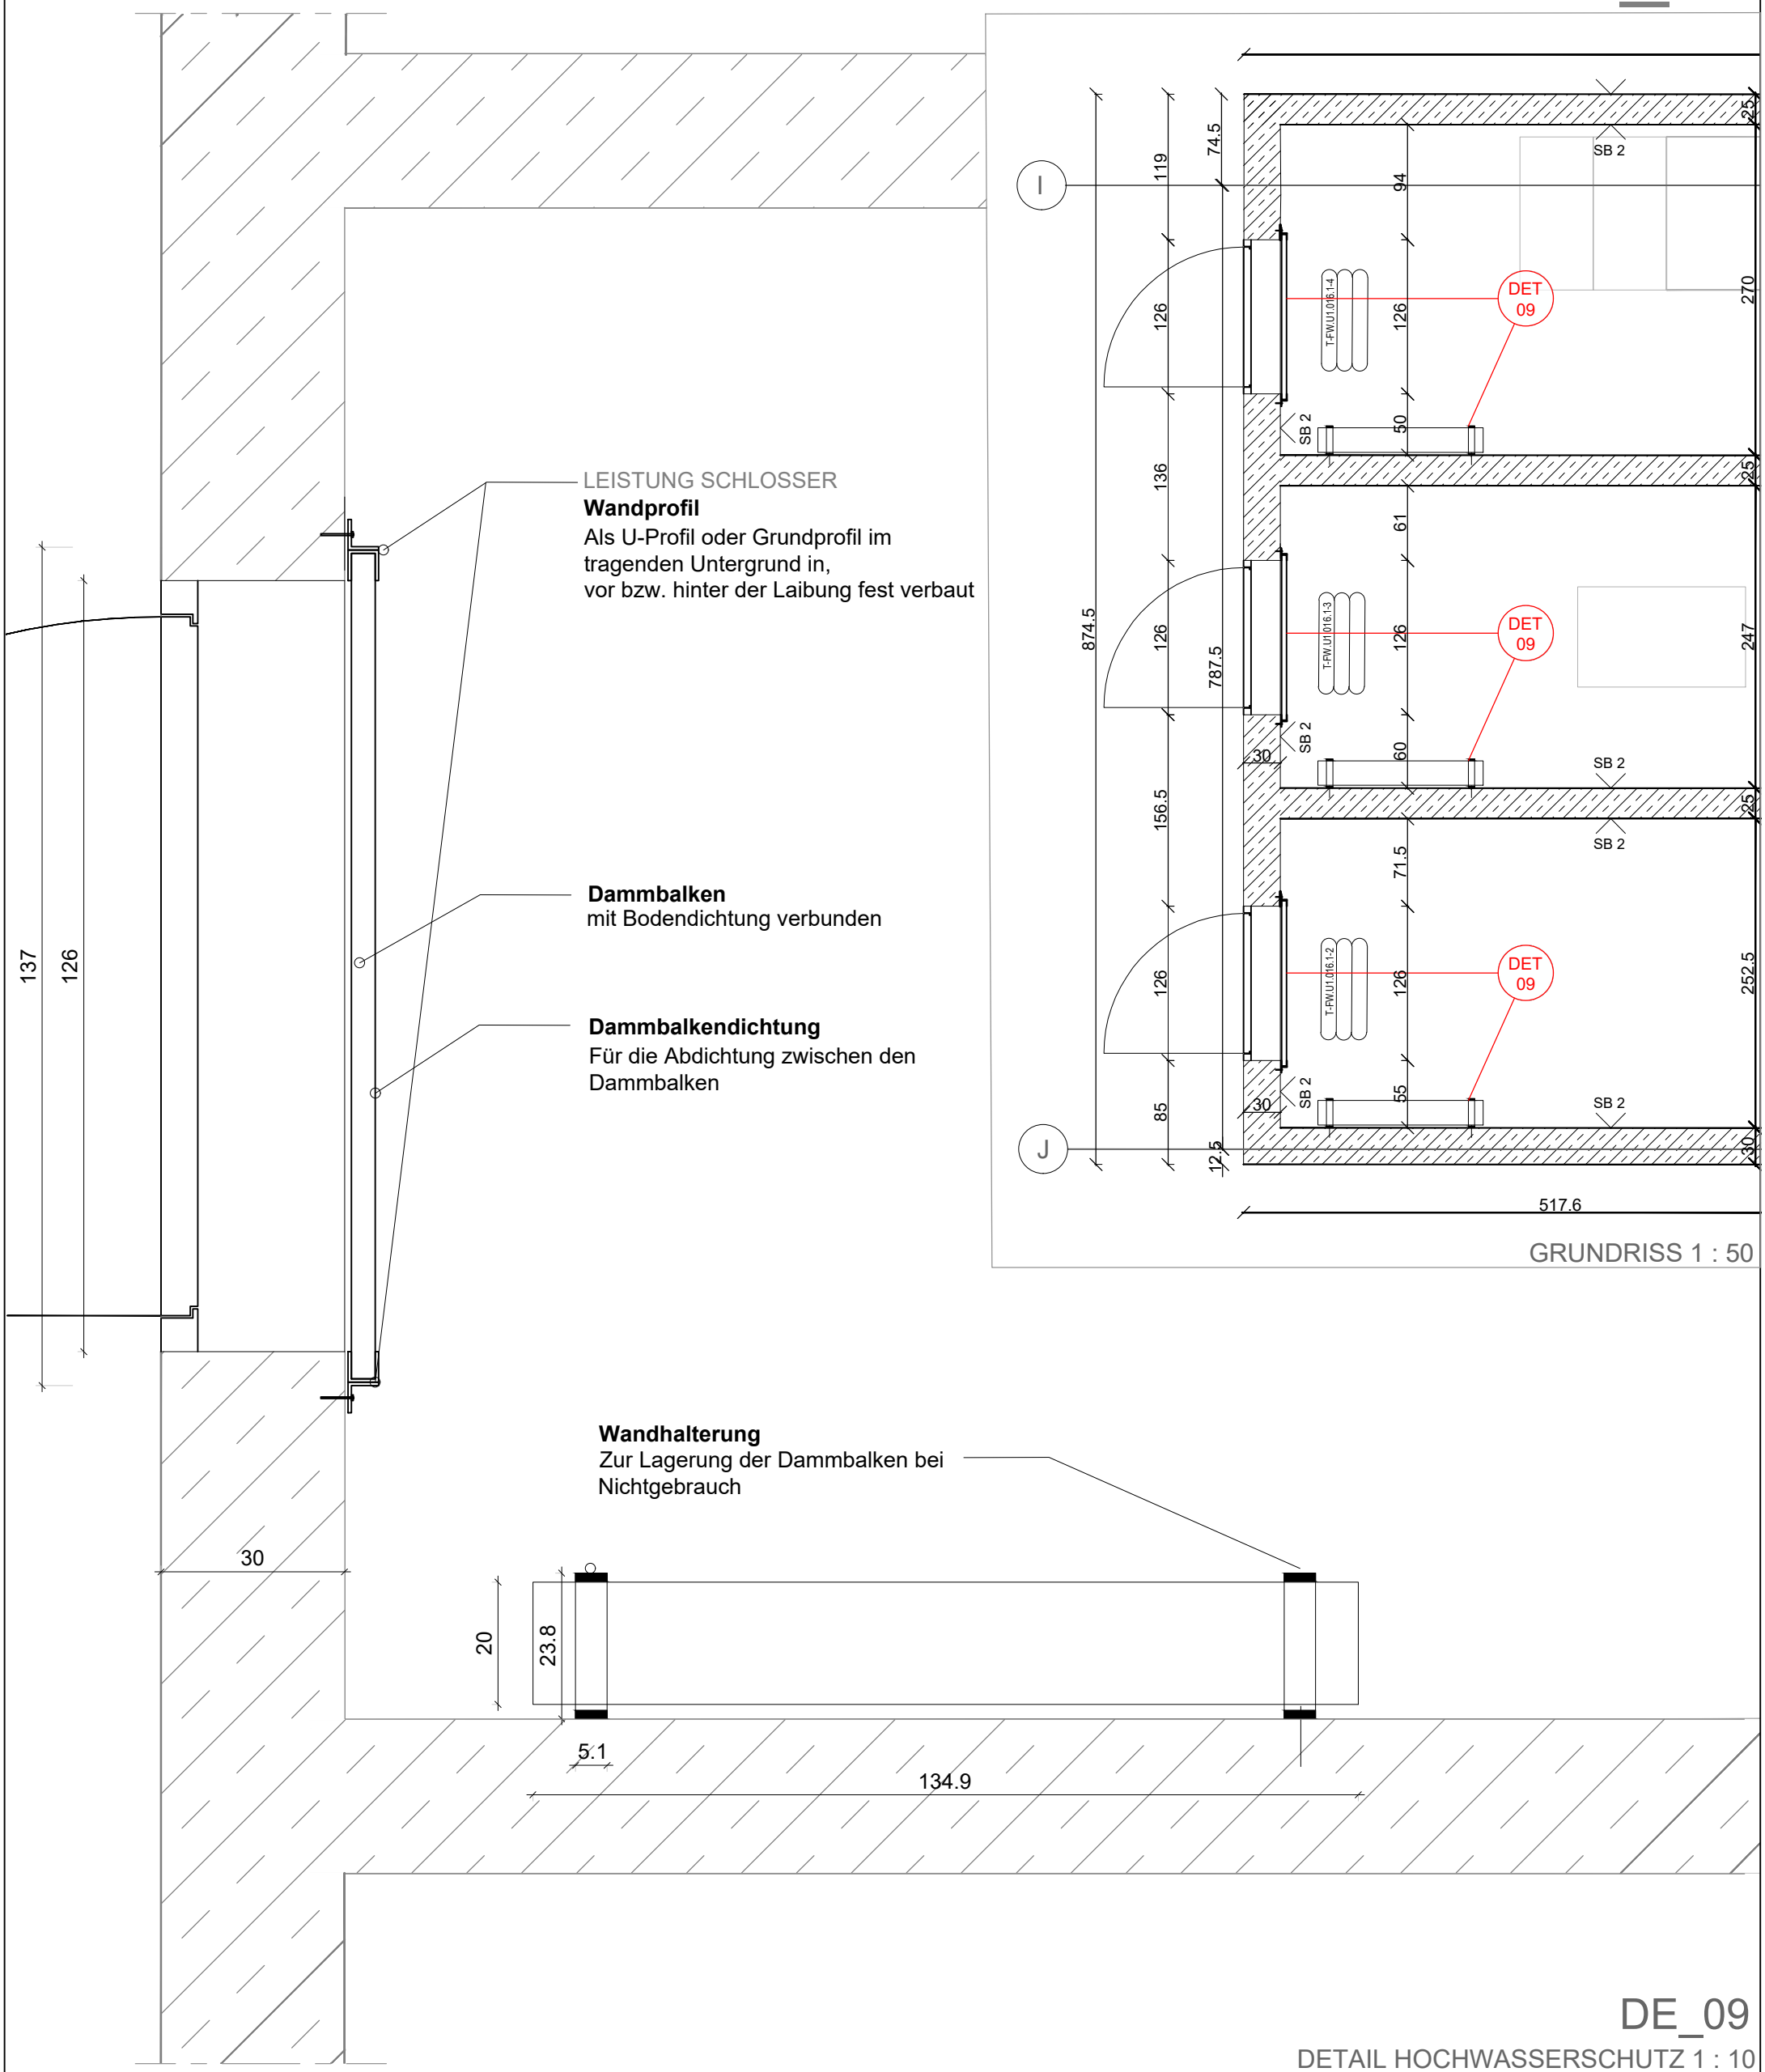

GRUNDRISS 1 : 50


DE_09

DETAIL HOCHWASSERSCHUTZ 1 : 10


VORABZUG

PLANVERFASSER		GEBÄUDETEIL: Übergreifend	PROJEKTSTATUS: Ausführungsplanung	
BAUHERR: Stadtverwaltung Trier - Amt für Brand-, Zivilschutz und Rettungsdienst St. - Barbara - Ufer 40 54290 Trier t 0651 9488 - 0 f 0651 9488 - 1901 TRIER		PLANINHALT: Hochwasserschutzsystem Detail	MASSSTAB: 1:10	PLANDATUM: 30.04.2026
		PLANNUMMER - DATEINAMENSKONVENTION: HFW_F_5_031.4_XX_DE_09_F-A	BEARBEITET: wa	GEZEICHNET: dk
			PLANNUMMER	FORMAT: 420 x 290


HAUPTFEUERWACHE MIT RETTUNGSDIENST
UND INTEGRIERTER LEITSTELLE; AN DEN KAISERTHERMEN 3, 54290 TRIER

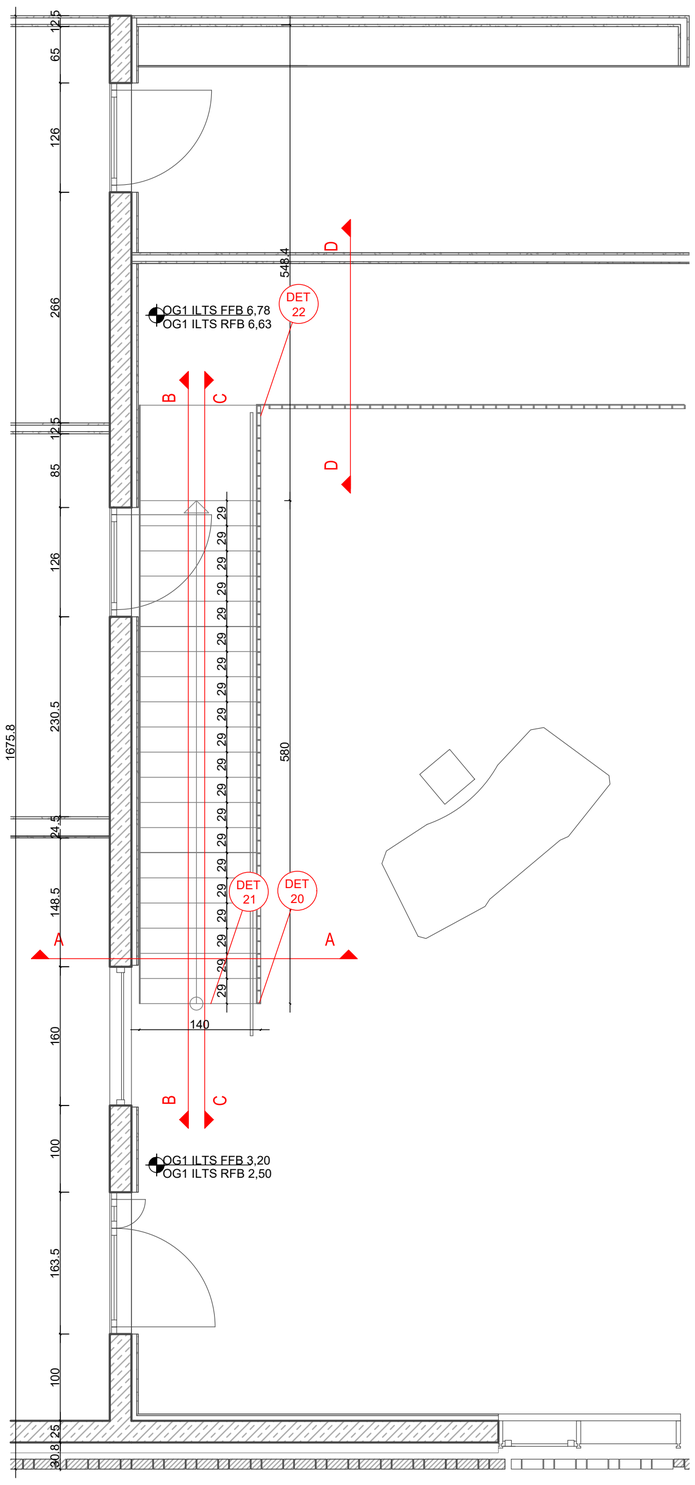


GRUNDRISS 1 : 50

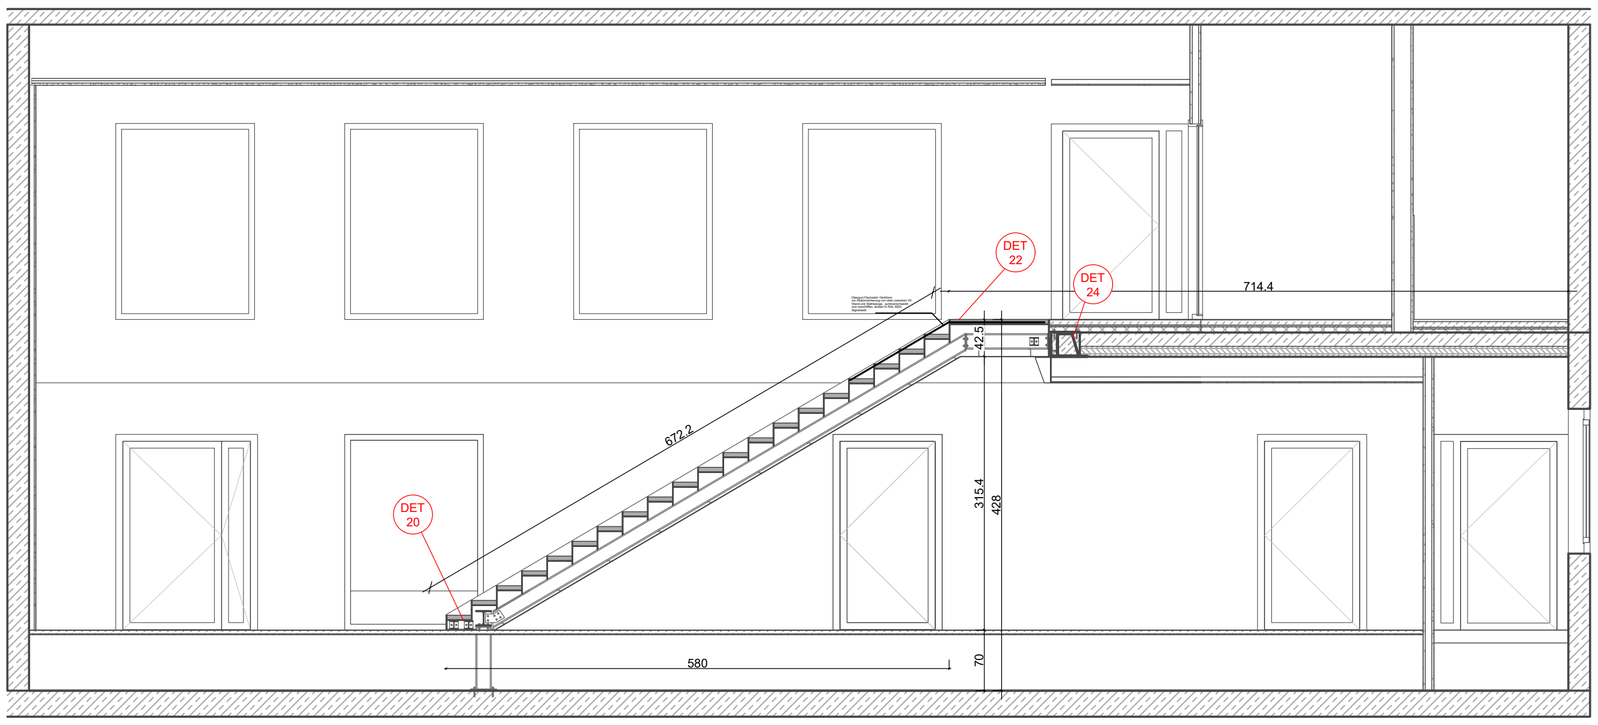


SCHNITT B - B 1 : 50

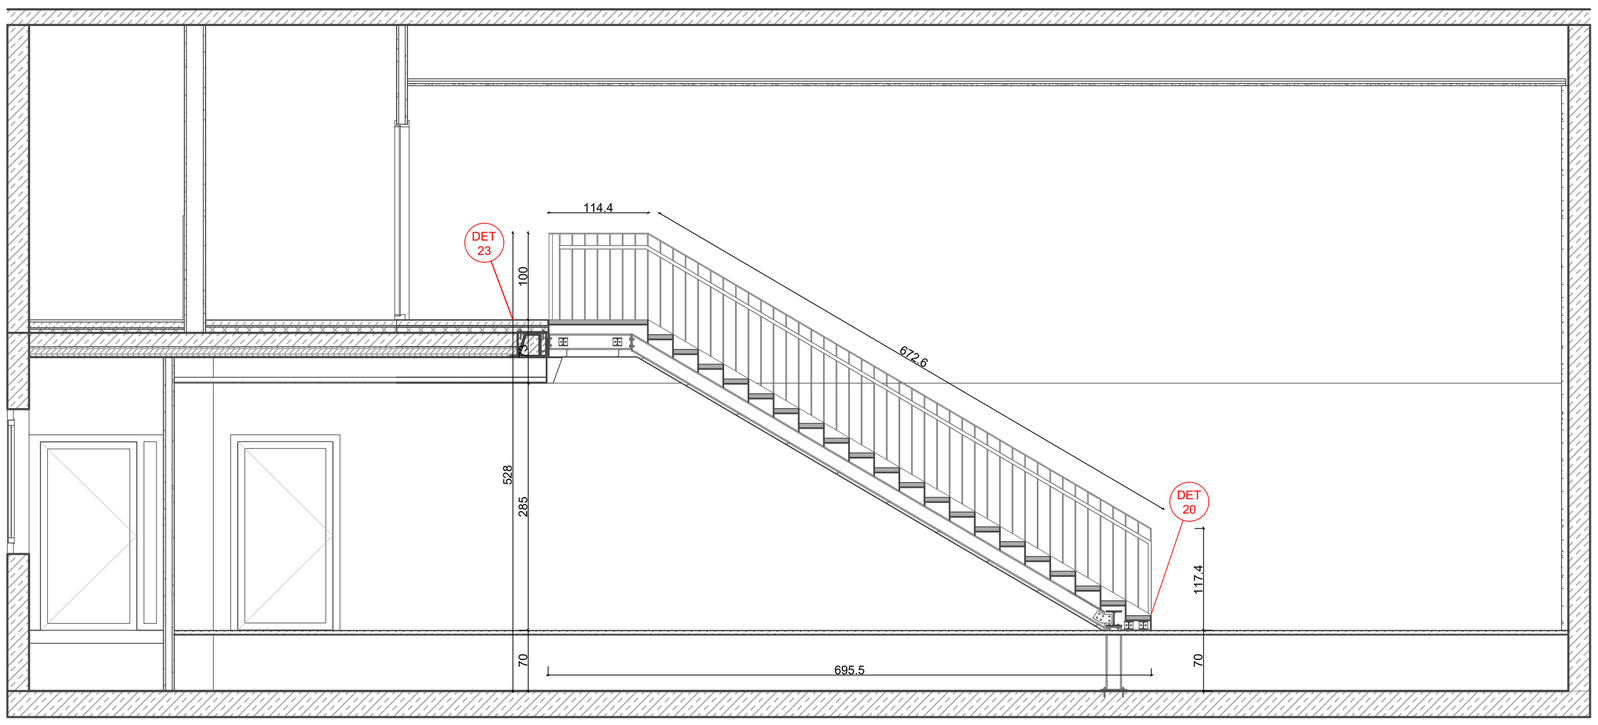

SCHNITT C - C 1 : 50

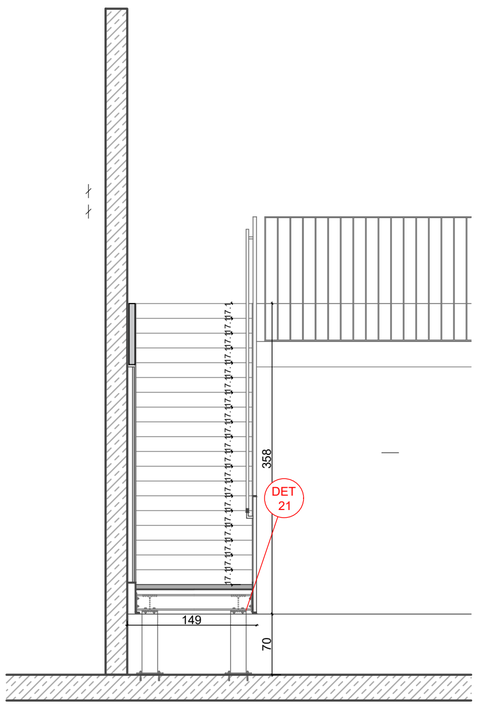

SCHNITT A - A 1 : 50

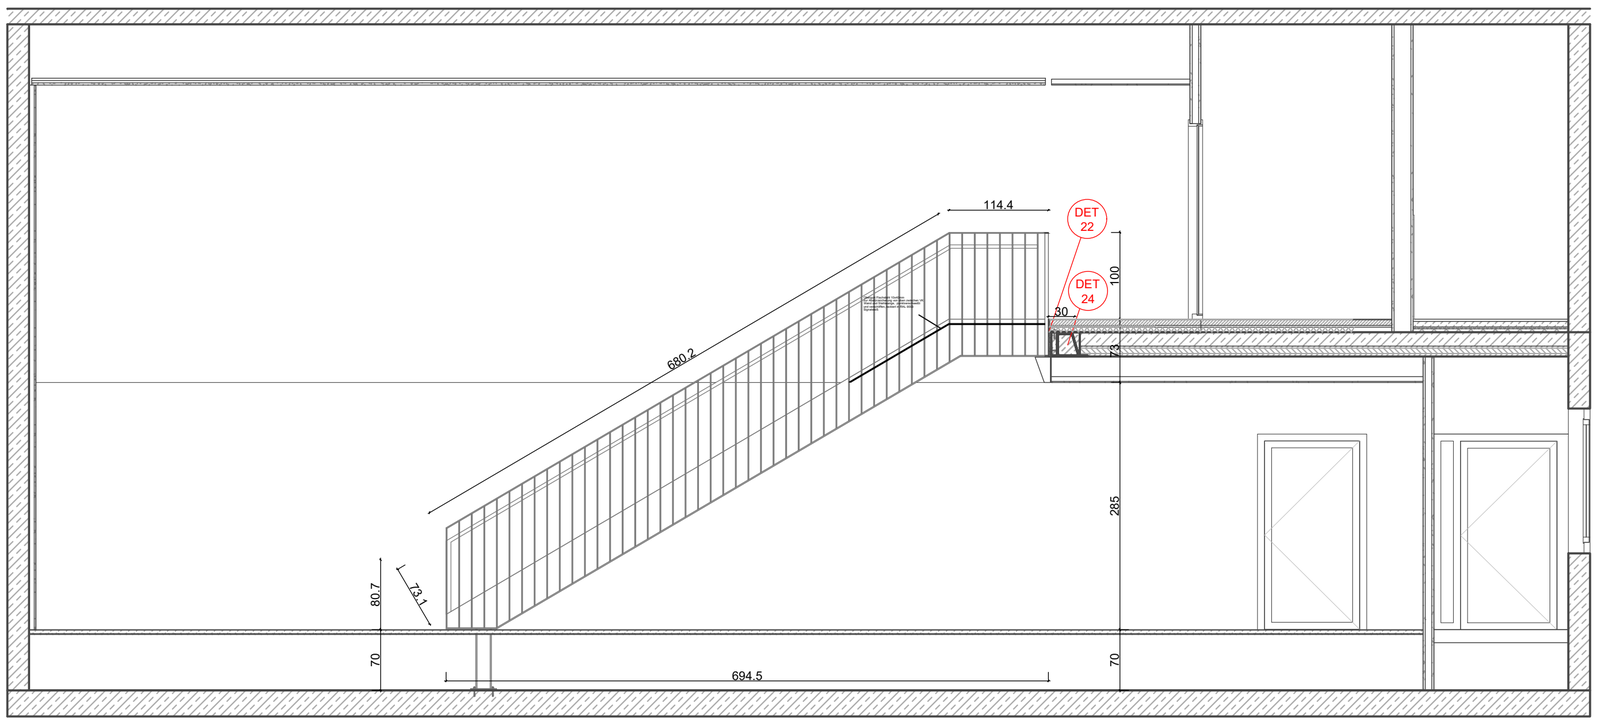


SCHNITT D - D 1 : 50

VORABZUG

PLANVERFASSER	GEBÄUDETEIL: Übergreifend	PROJEKTSTATUS: Ausführungsplanung	
BAUHERR: Stadtverwaltung Trier - Amt für Brand-, Zivilschutz und Rettungsdienst, St. - Barbara - Ufer 40, 54290 Trier, t 0651 9488 - 0, f 0651 9488 - 1901	PLANINHALT: Treppe Übersicht	MASSSTAB: 1:50	PLANDATUM: 01.06.2026
		BEARBEITET: nfr	GEZEICHNET: nfr
	PLANNUMMER - DATEINAMENSKONVENTION: HFW_F_5_031.4_XX_UE_30_F-A	PLANNUMMER	FORMAT: 594 x 841

HAUPTFEUERWACHE MIT RETTUNGSDIENST
UND INTEGRIERTER LEITSTELLE; AN DEN KAISERTHERMEN 3, 54290 TRIER

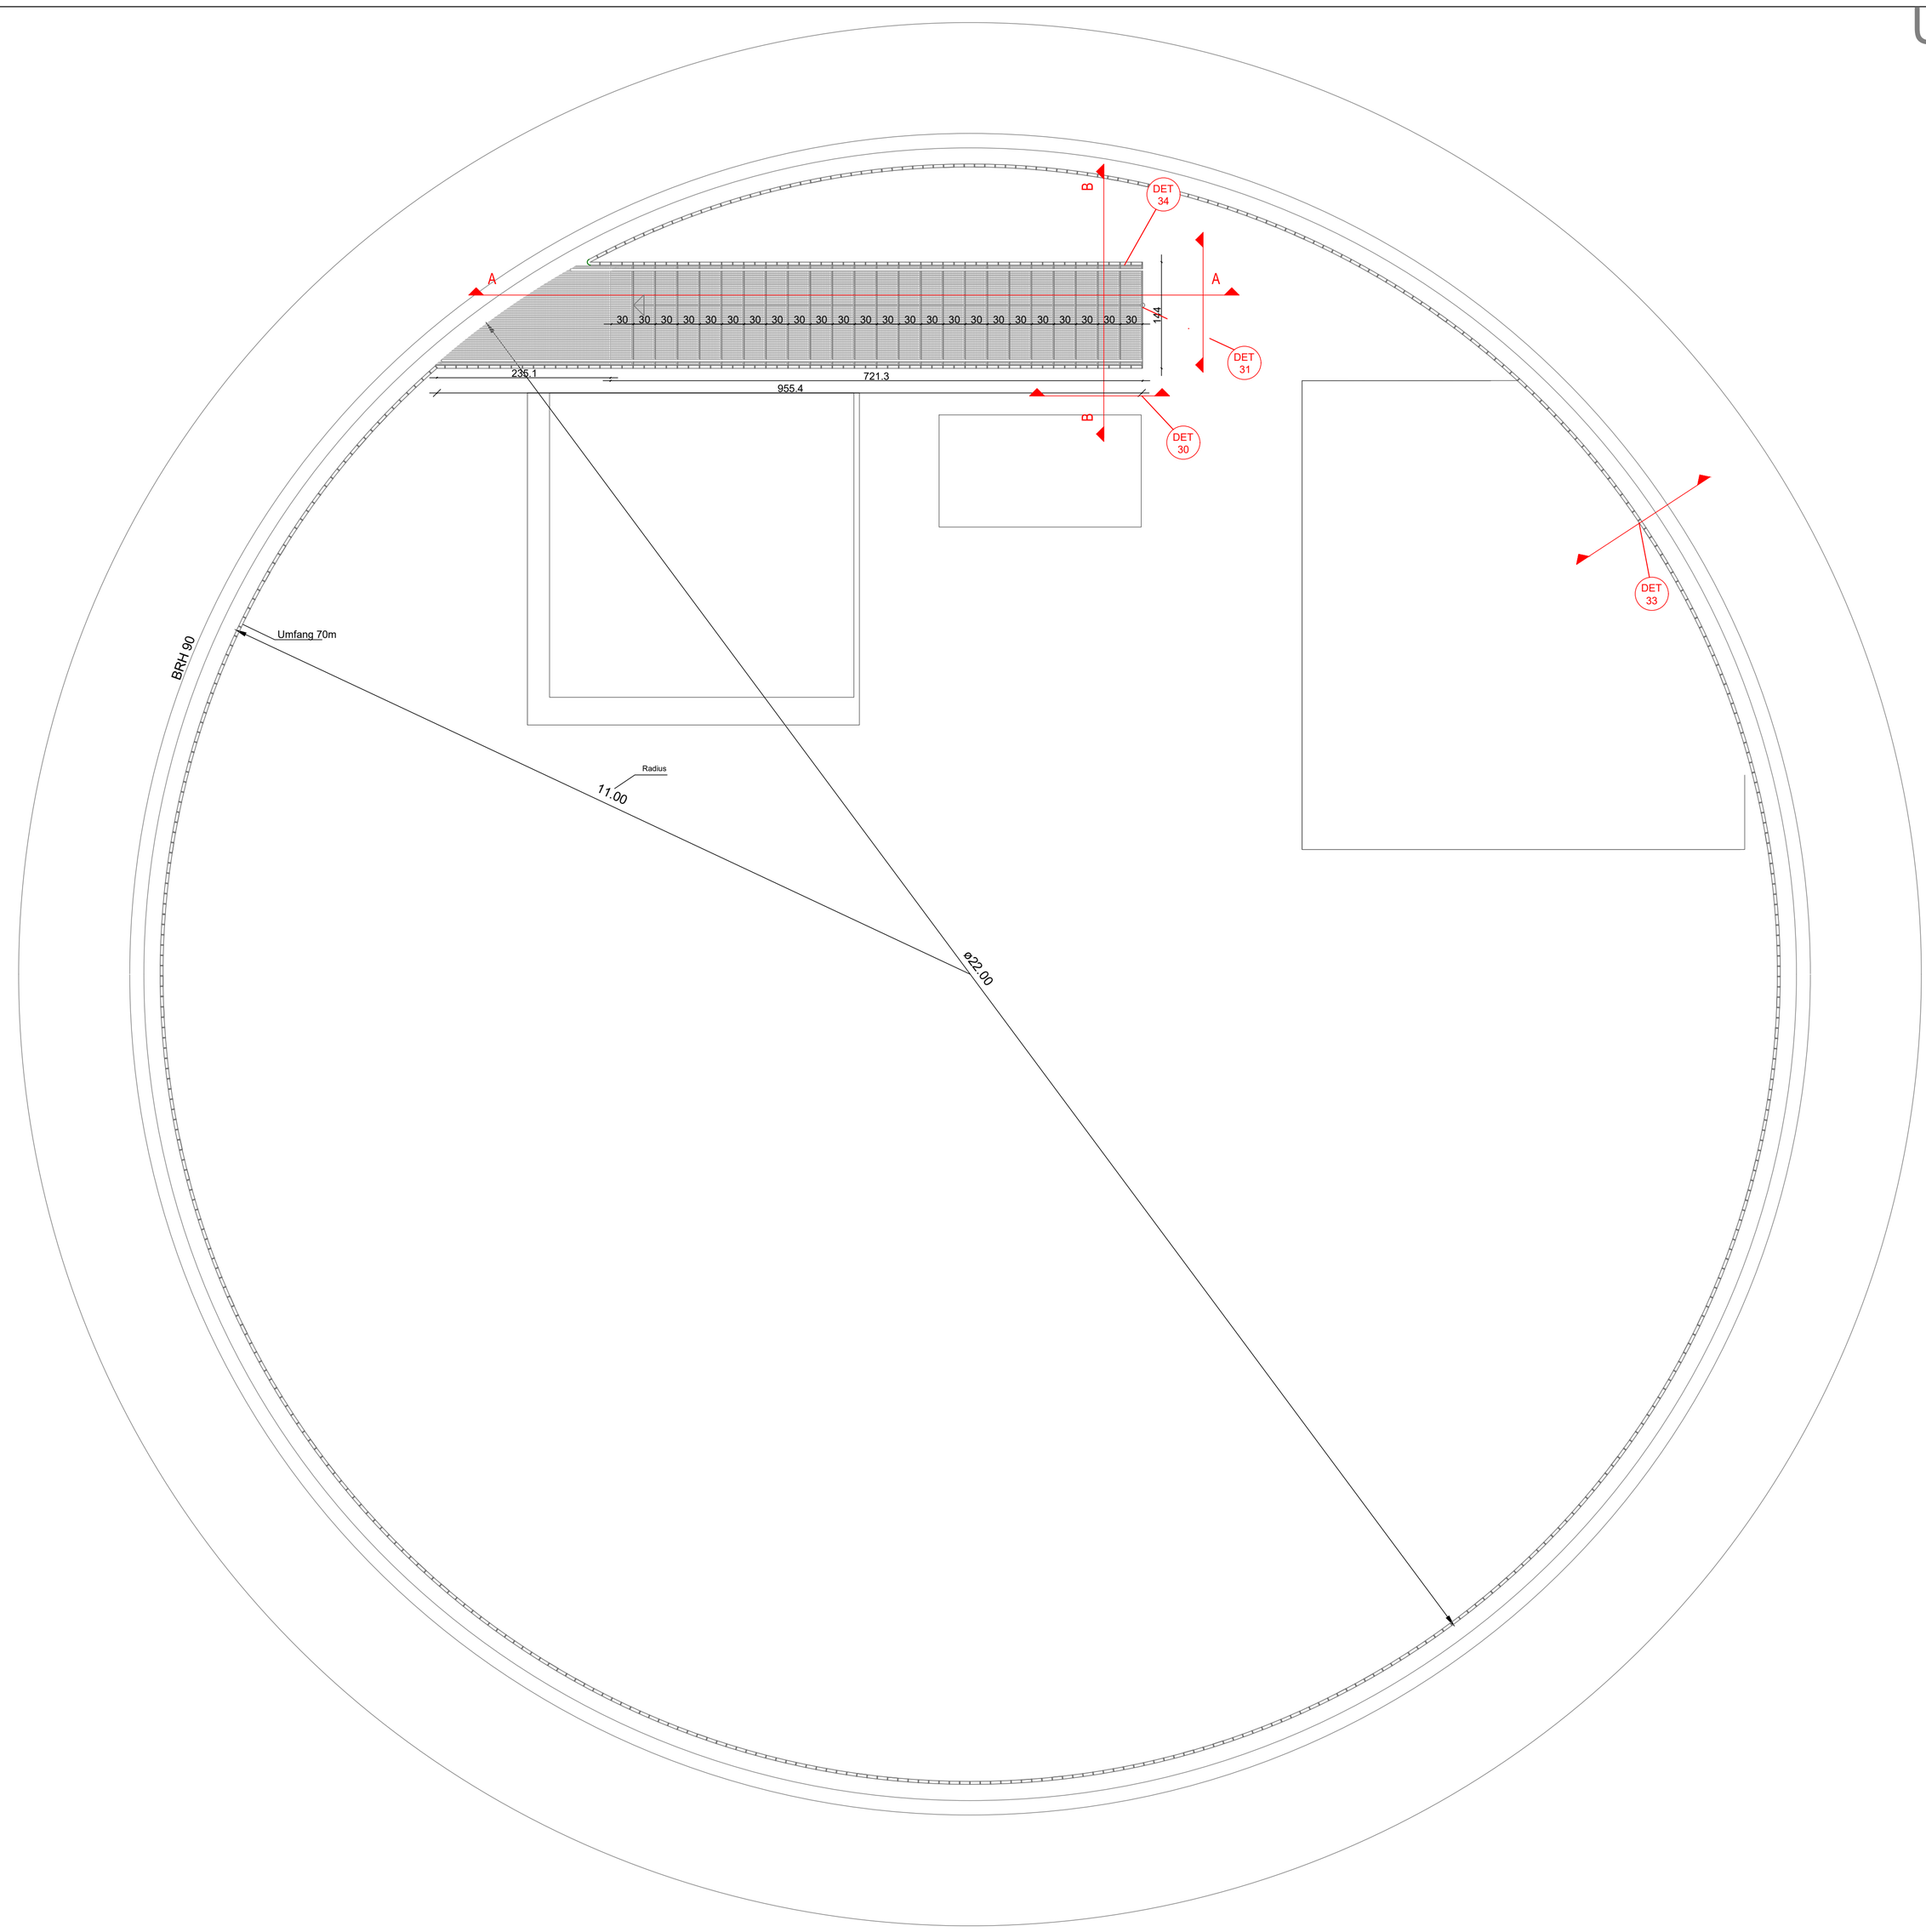

GRUNDRISS 1 : 50


SCHNITT A - A

SCHNITT B - B


VORABZUG

	PLANVERFASSER	GEBÄUDETEIL Übergreifend	PROJEKTSTATUS Ausführungsplanung
	BAUHERR Stadtverwaltung Trier - Amt für Brand-, Zivilschutz und Rettungsdienst St. - Barbara - Ufer 40 54290 Trier t 0651 9488 - 0 f 0651 9488 - 1901	PLANINHALT Innenhof Treppe Übersicht	MASSSTAB 1:50 / PLANDATUM 01.06.2026
			BEARBEITET nfr / GEZEICHNET dk
		PLANNUMMER - DATEINAMENSKONVENTION HFW_F_5_031.4_XX_UE_30_F-A	PLANNUMMER / FORMAT 594 x 841


HAUPTFEUERWACHE MIT RETTUNGSDIENST
UND INTEGRIERTER LEITSTELLE; AN DEN KAISERTHERMEN 3, 54290 TRIER

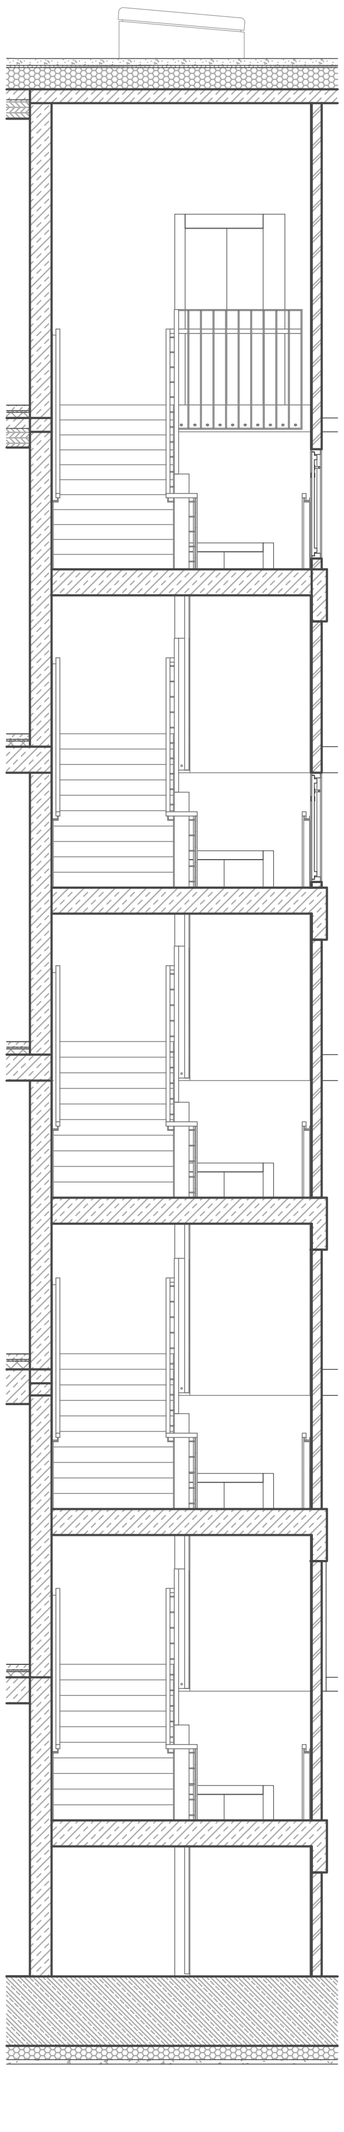


SCHNITT C - C 1 : 50

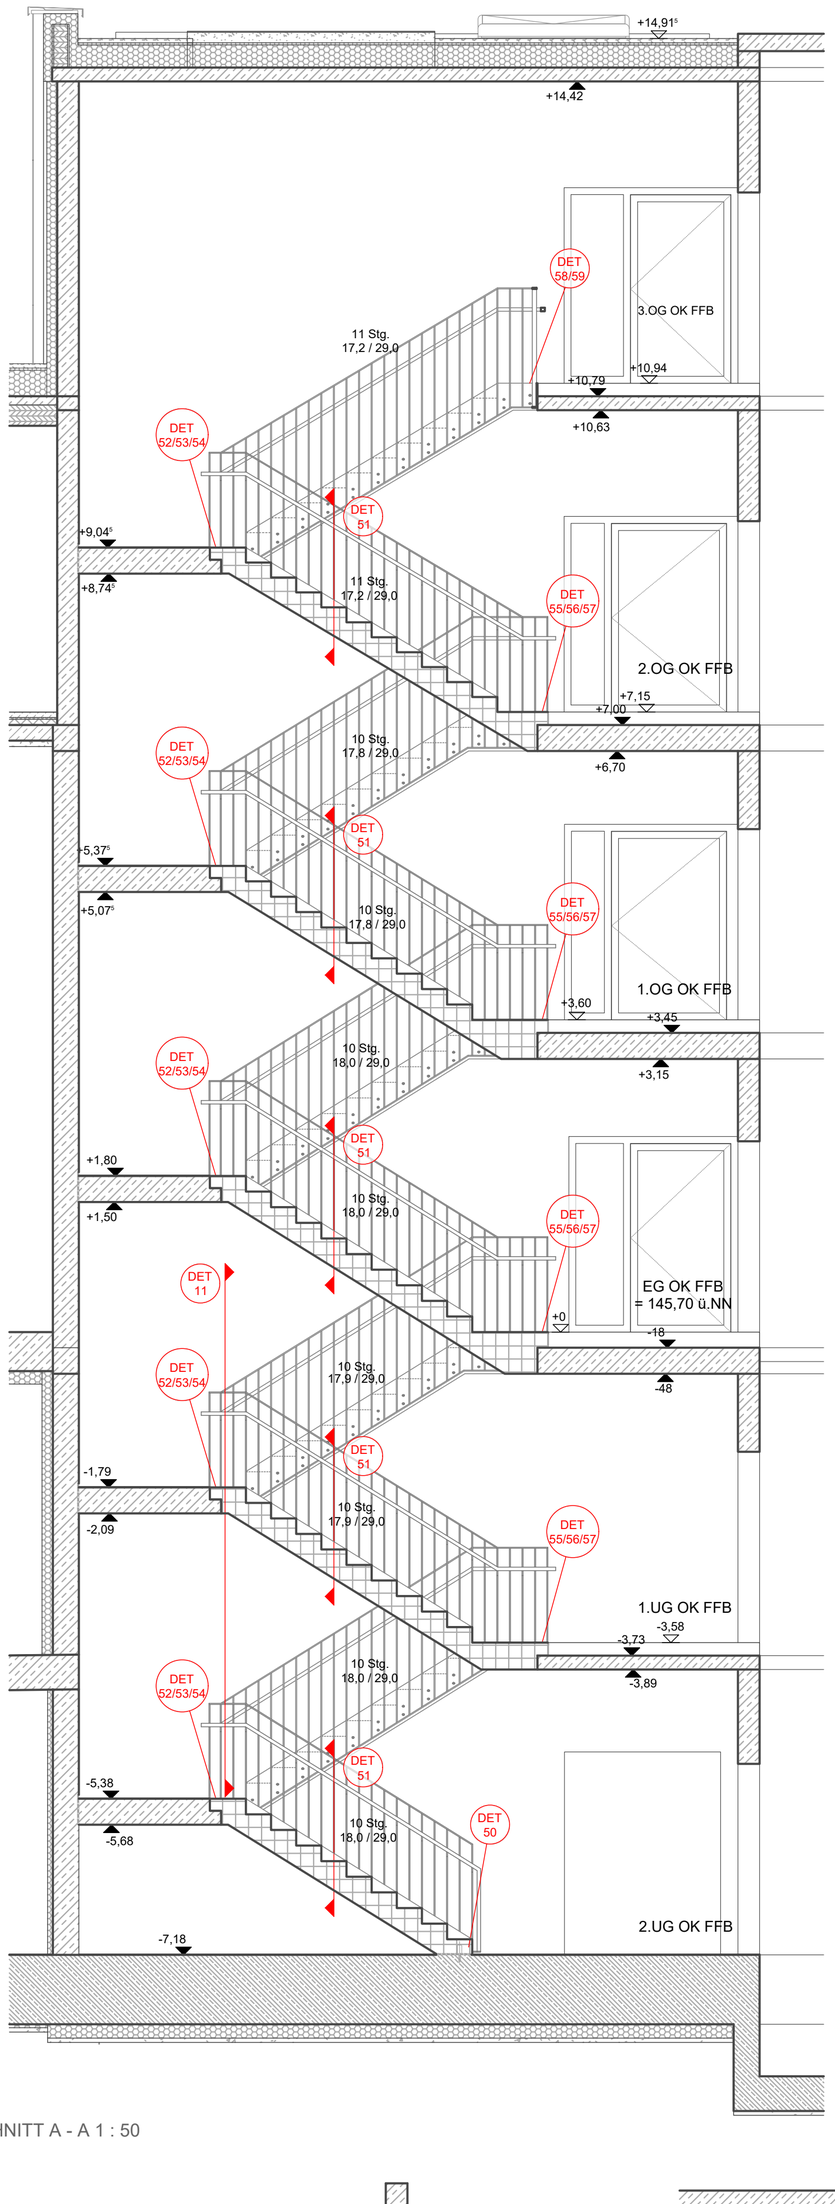


SCHNITT A - A 1 : 50

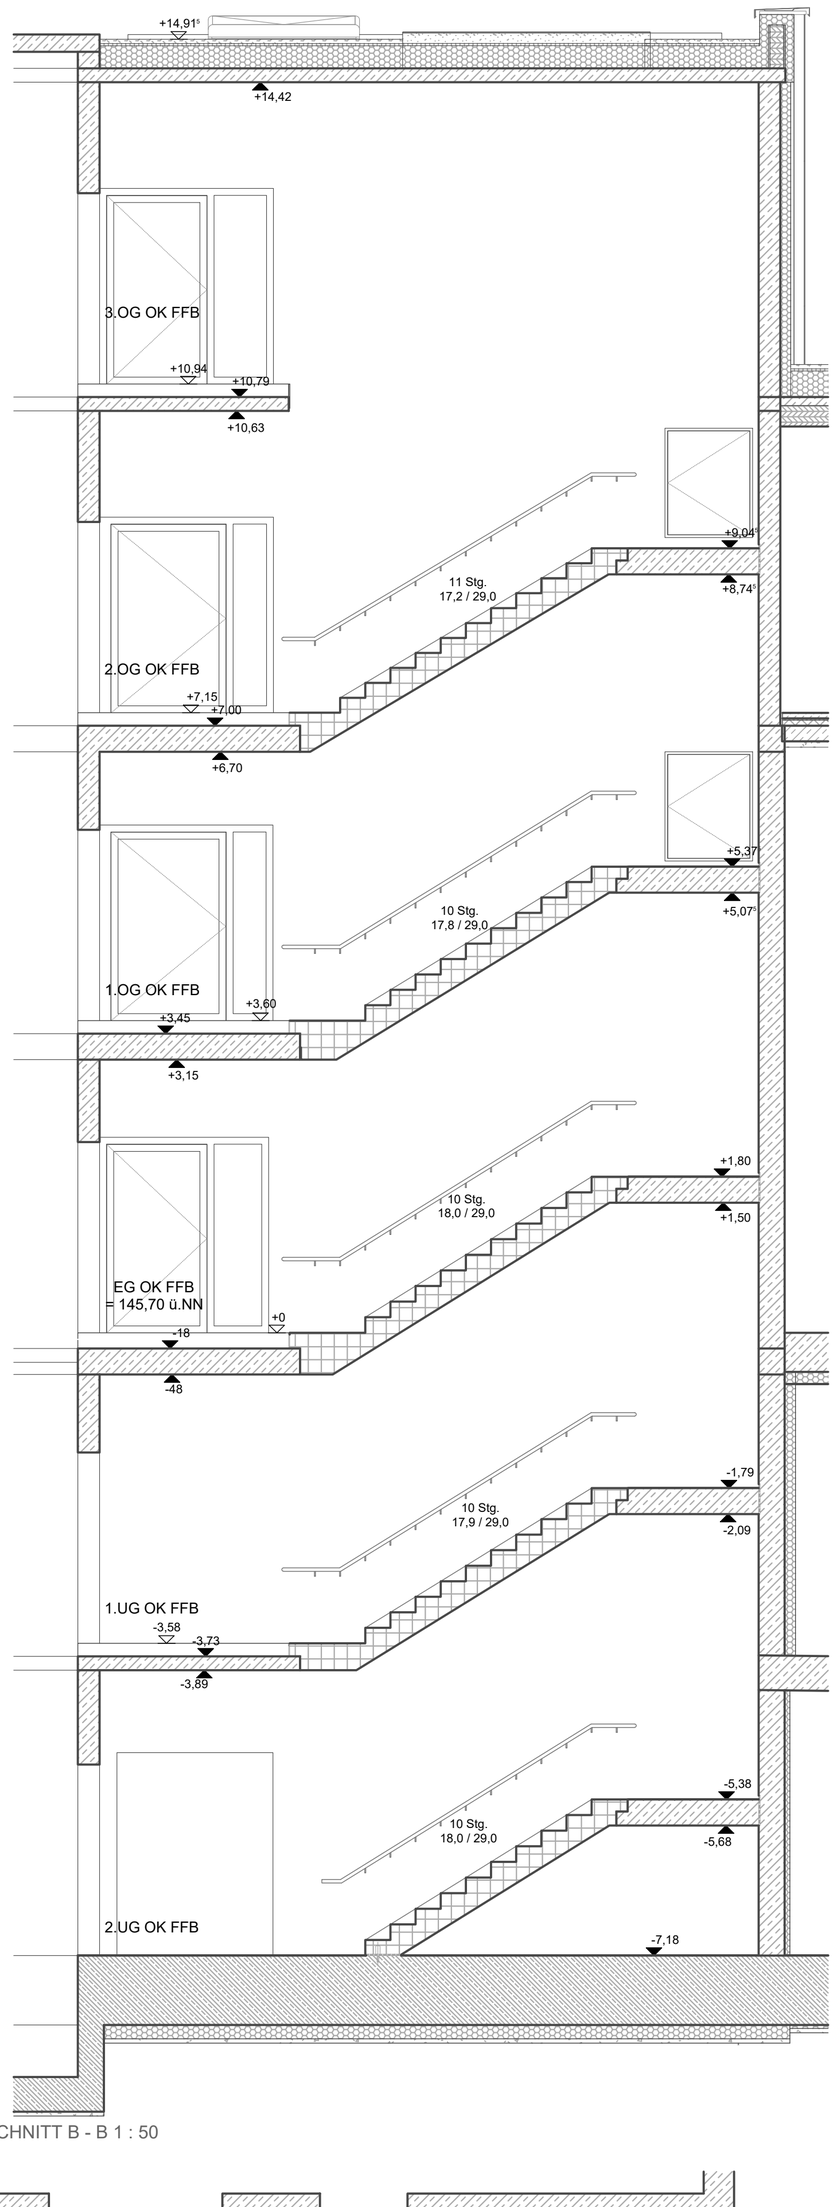


SCHNITT B - B 1 : 50

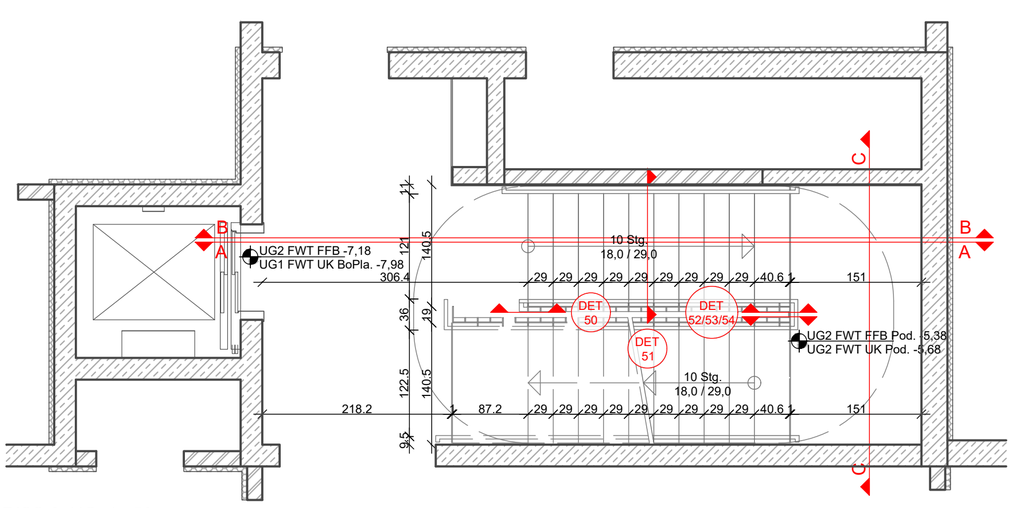


GRUNDRISS 2. UG 1 : 50

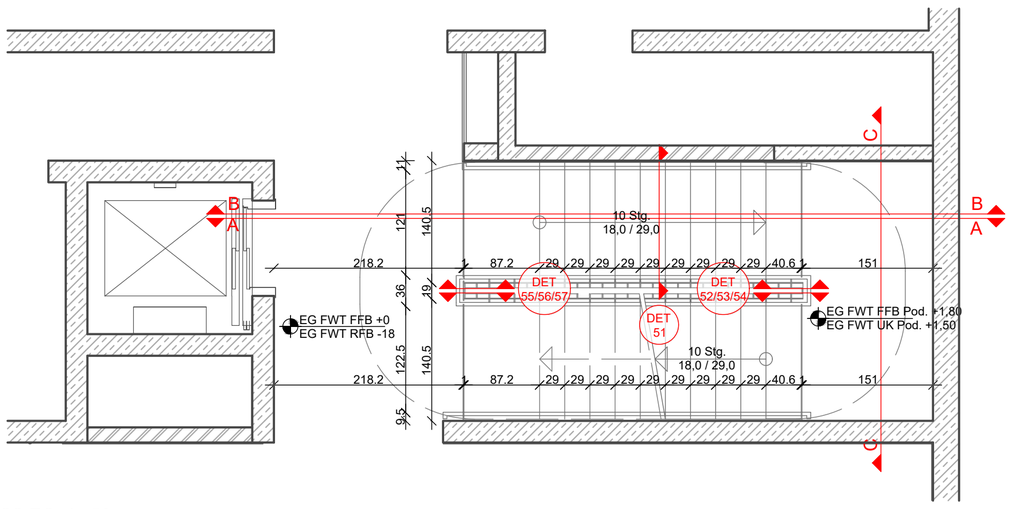

GRUNDRISS EG 1 : 50

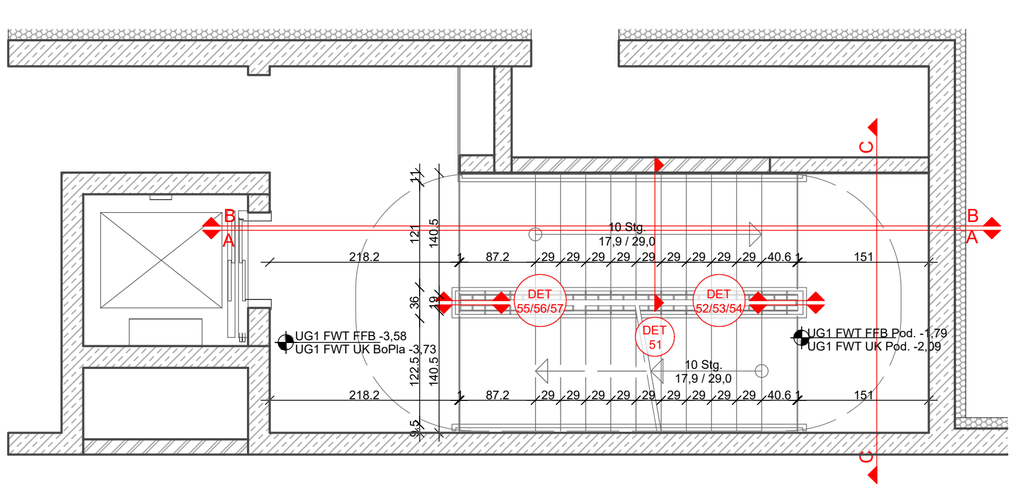


GRUNDRISS 1. OG 1 : 50

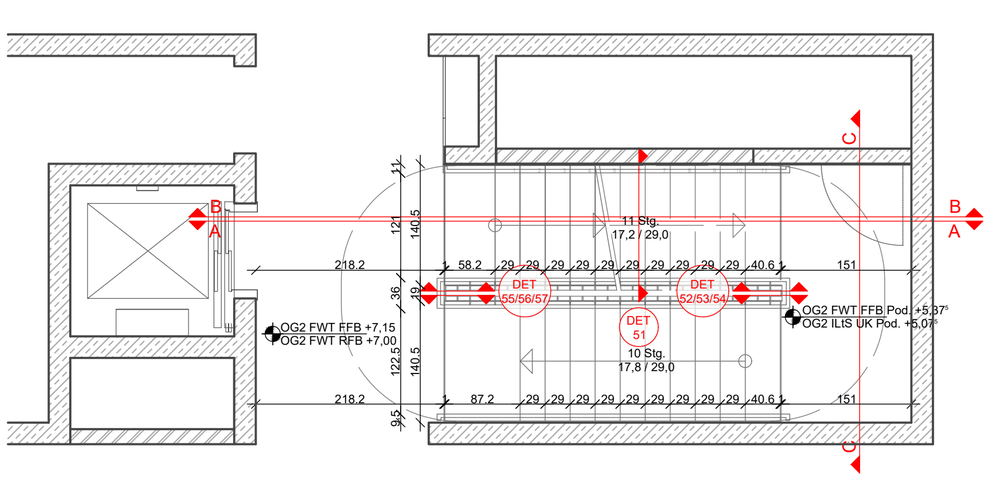

GRUNDRISS 2. OG 1 : 50

VORABZUG


	PLANVERFASSER	GEBÄUDETEIL Übergreifend	PROJEKTSTATUS Ausführungsplanung
		PLANINHALT Treppenhaus 1 FWT Übersicht	MASSSTAB 1:50 / PLANDATUM 23.10.2026
	BAUHERR Stadtverwaltung Trier - Amt für Brand-, Zivilschutz und Rettungsdienst St. - Barbara - Ufer 40 54290 Trier t 0651 9488 - 0 f 0651 9488 - 1901	PLANNUMMER - DATEINAMENSKONVENTION HFW_F_5_031.4_XX_UE_50_F-A	BEARBEITET lst / GEZEICHNET lst PLANNUMMER / FORMAT 594 x 841
HAUPTFEUERWACHE MIT RETTUNGSDIENST UND INTEGRIERTER LEITSTELLE; AN DEN KAISERTHERMEN 3, 54290 TRIER			

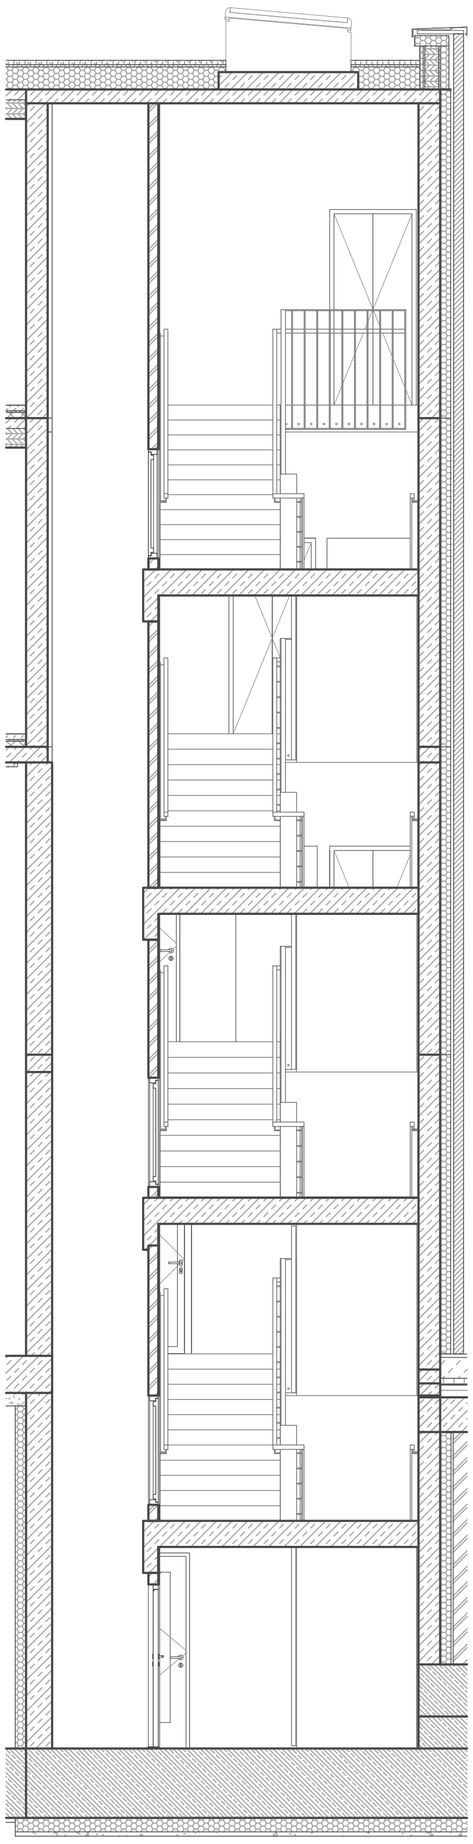


SCHNITT C-C

SCHNITT A-A


SCHNITT B-B

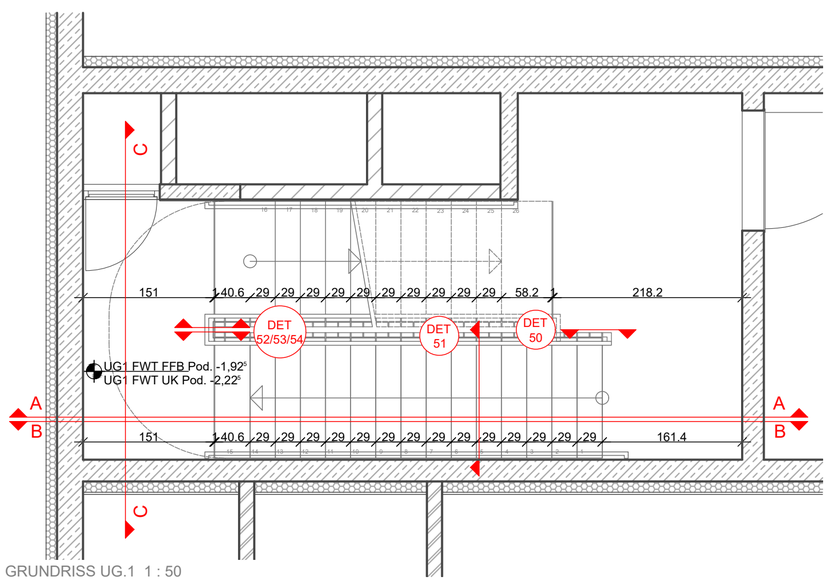


GRUNDRISS UG.1 1 : 50

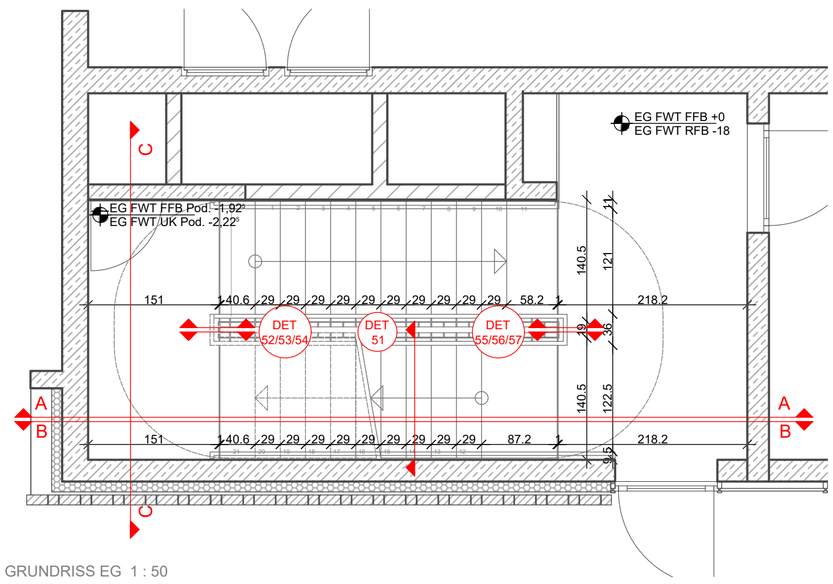


GRUNDRISS EG 1 : 50

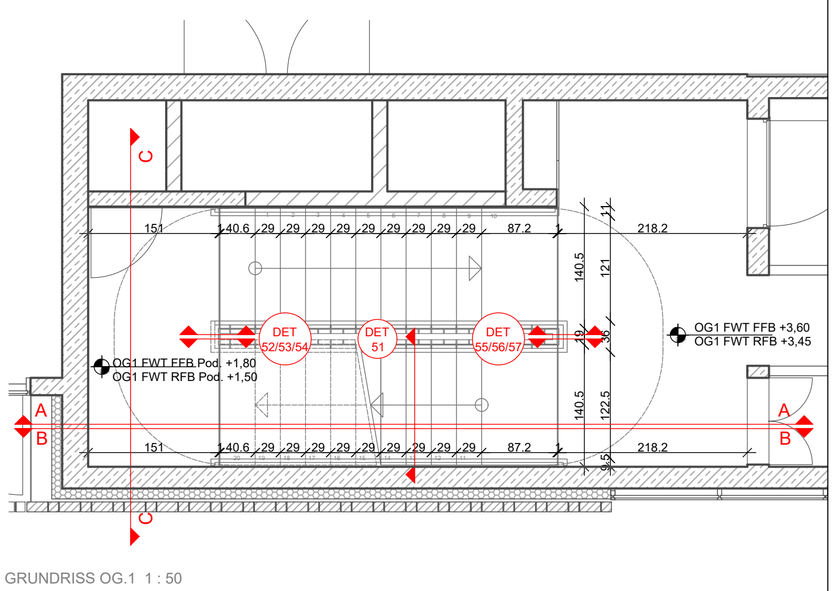

GRUNDRISS OG.1 1 : 50

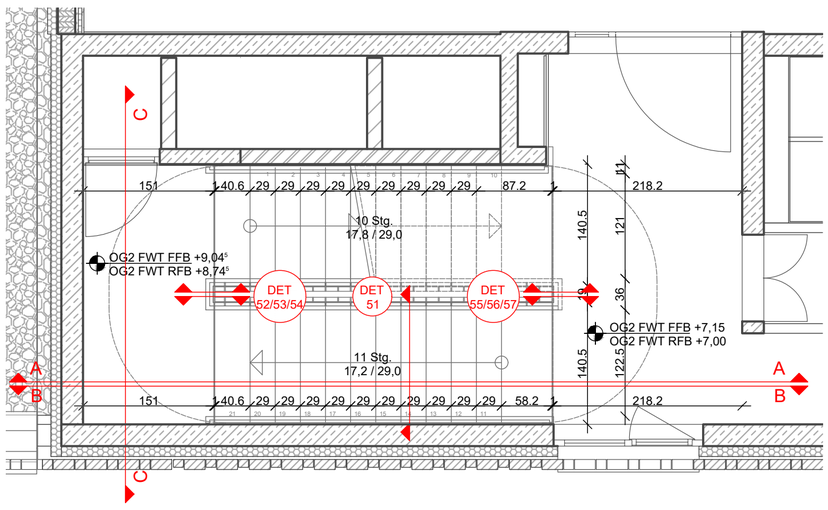

GRUNDRISS OG.2 1 : 50

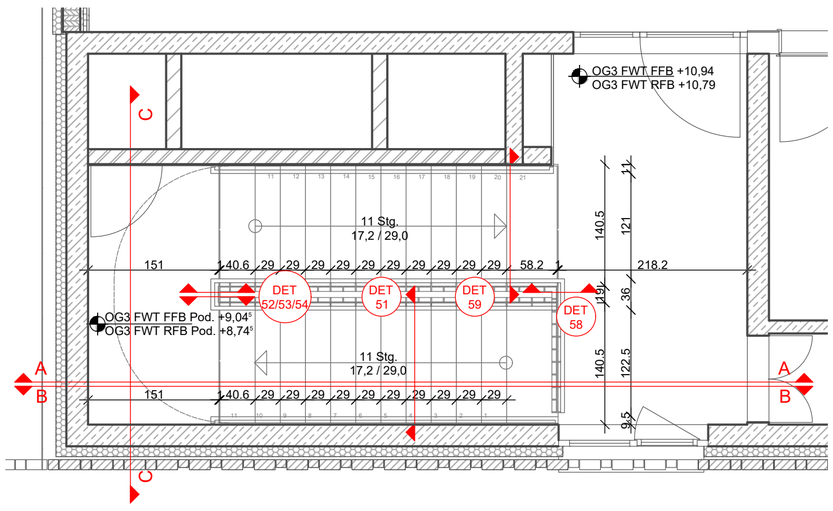


GRUNDRISS OG.3 1 : 50


VORABZUG

	PLANVERFASSER	GEBÄUDETEIL Übergreifend	PROJEKTSTATUS Ausführungsplanung
			MASSSTAB 1:50 / PLANDATUM 23.10.2026
	BAUHERR Stadtverwaltung Trier - Amt für Brand-, Zivilschutz und Rettungsdienst St. - Barbara - Ufer 40 54290 Trier t 0651 9488 - 0 f 0651 9488 - 1901	PLANINHALT Übersichtsplan Geländer FWT TH2	BEARBEITET lst / GEZEICHNET lst
		PLANNUMMER - DATEINAMENSKONVENTION HFW_F_5_031.4_XX_UE_51_F-A	PLANNUMMER / FORMAT 841 x 594


HAUPTFEUERWACHE MIT RETTUNGSDIENST
UND INTEGRIERTER LEITSTELLE; AN DEN KAISERTHERMEN 3, 54290 TRIER

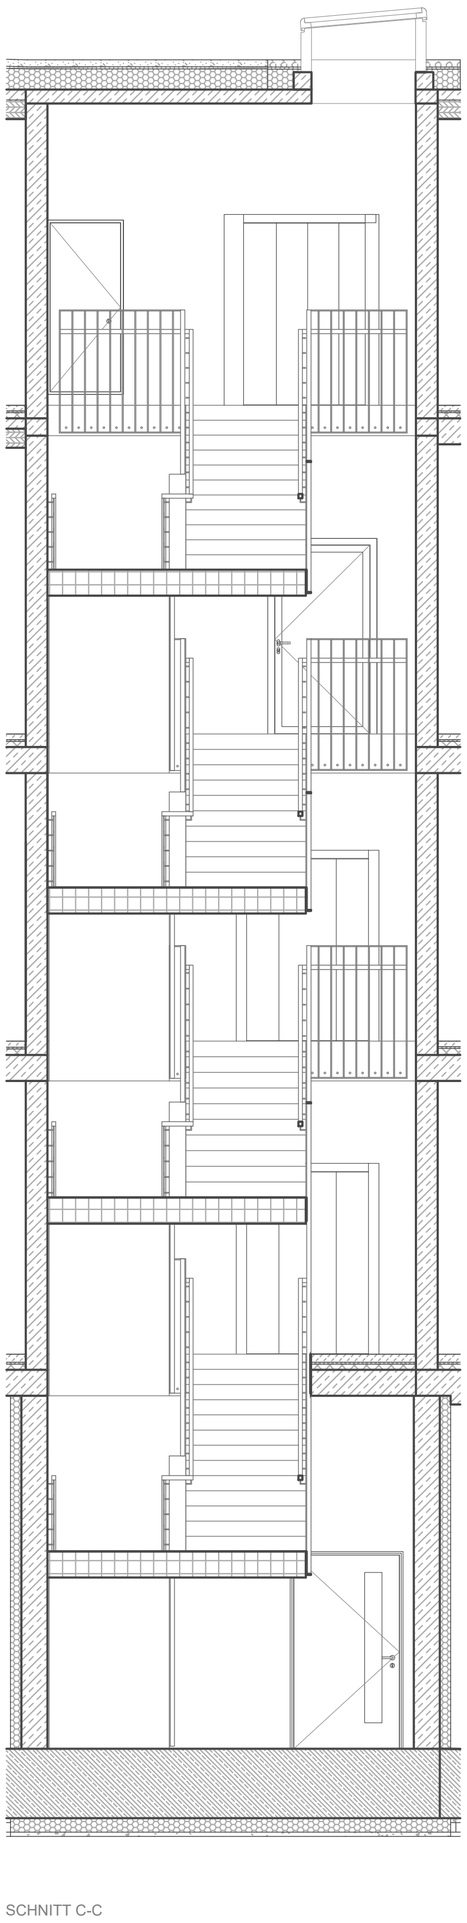


SCHNITT C-C

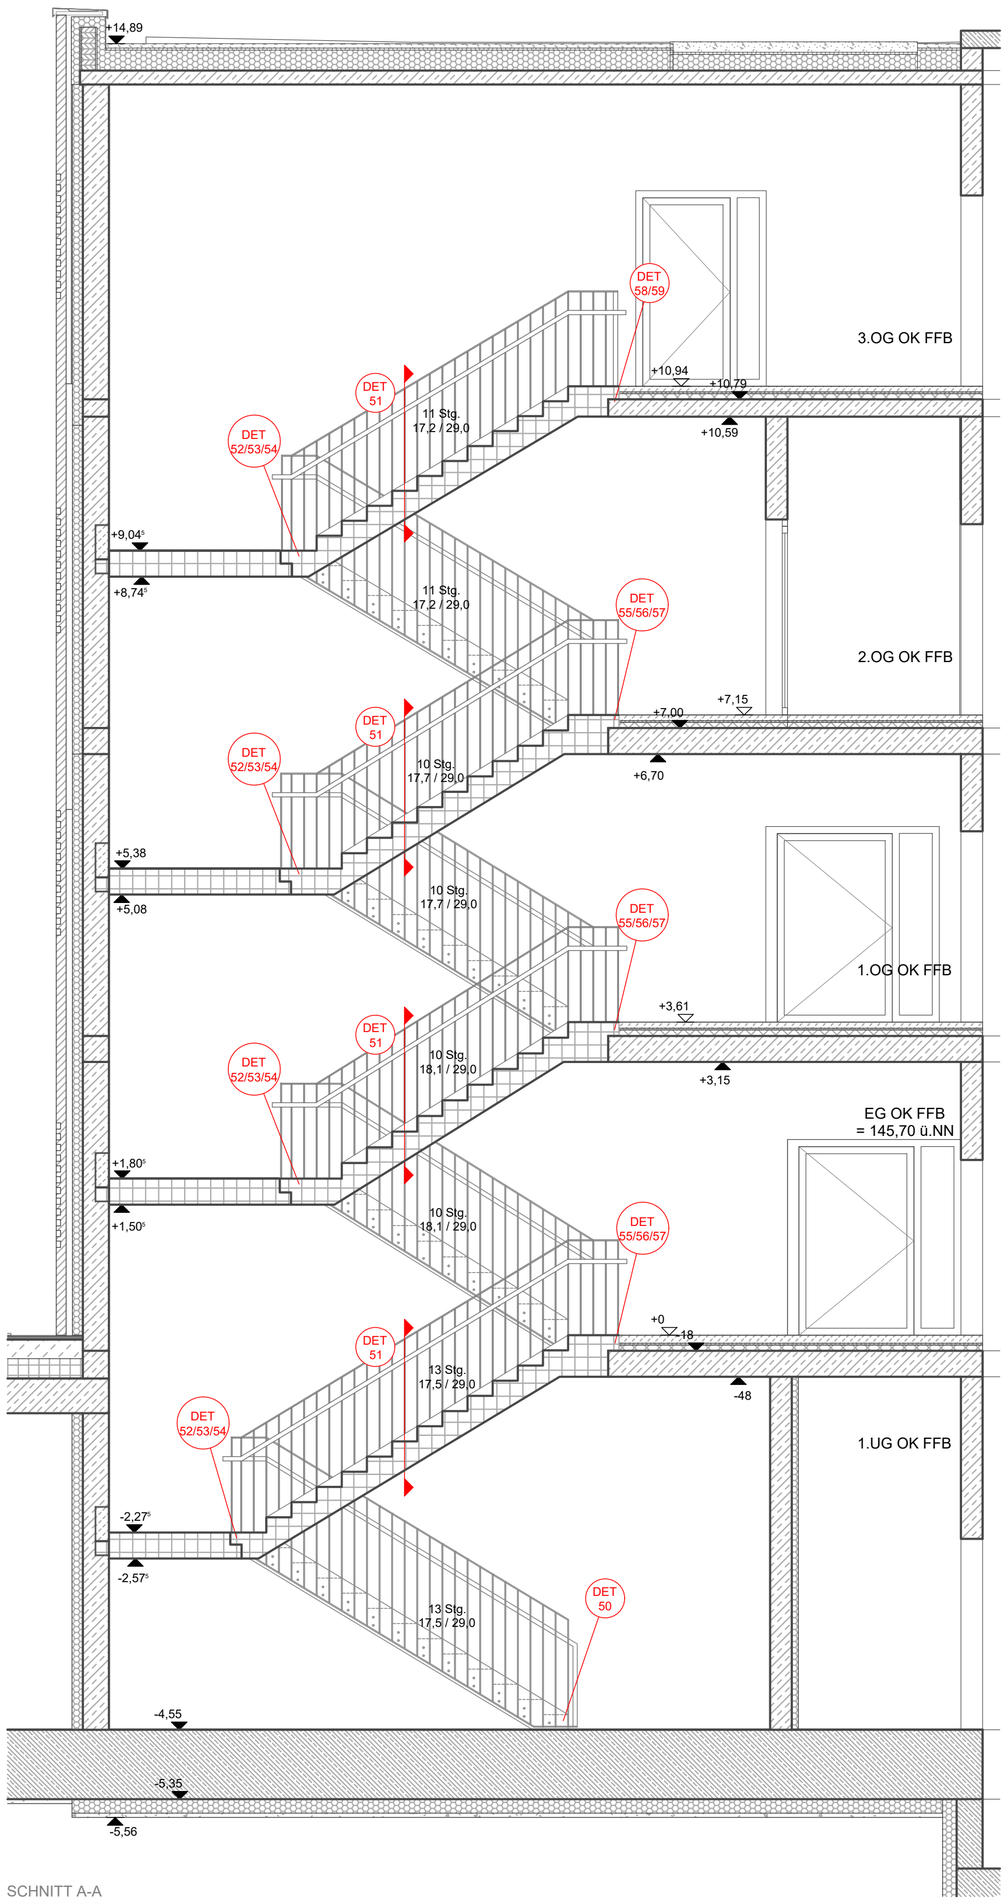


SCHNITT A-A

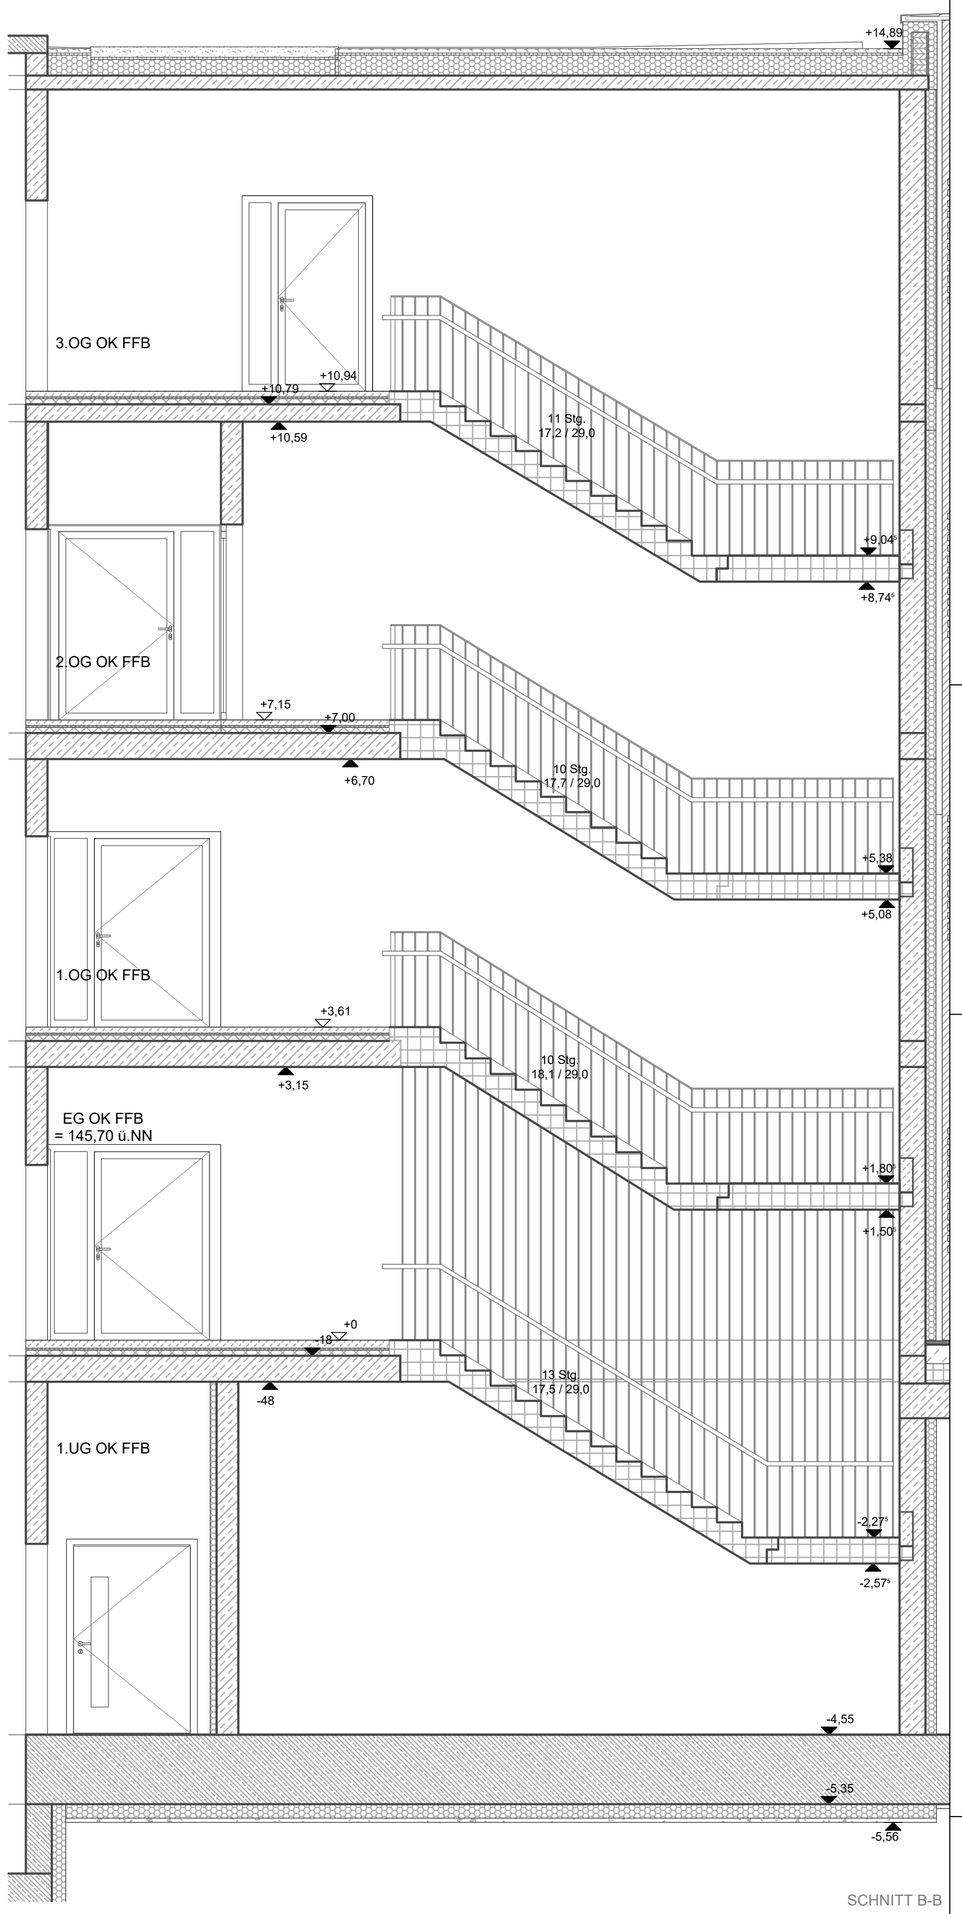


SCHNITT B-B

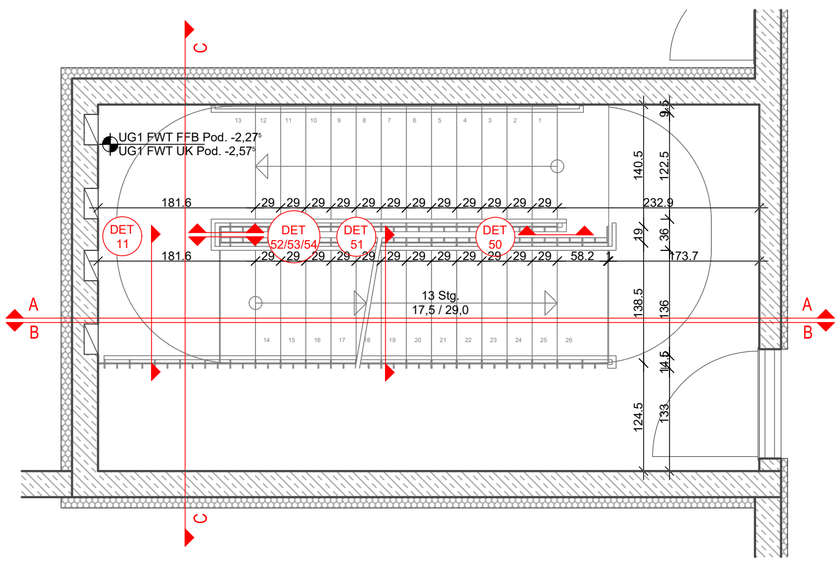


GRUNDRISS UG1

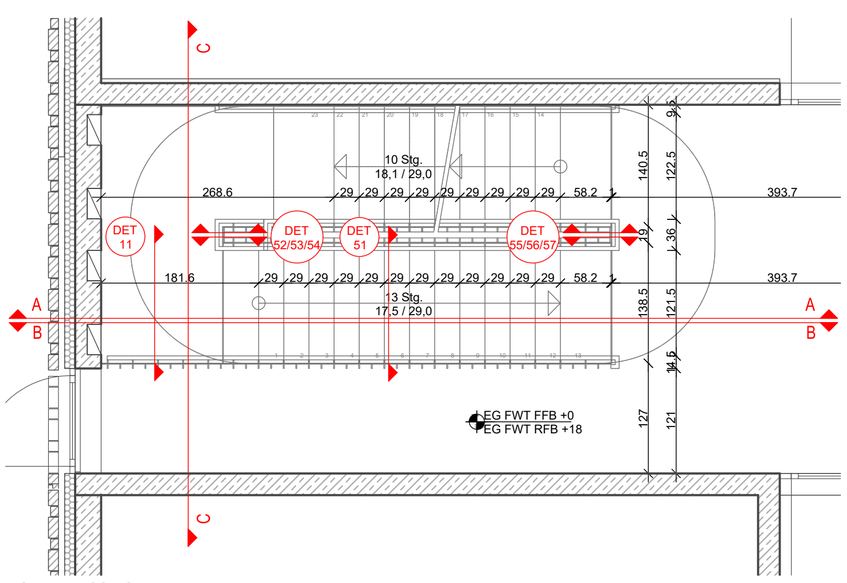


GRUNDRISS EG

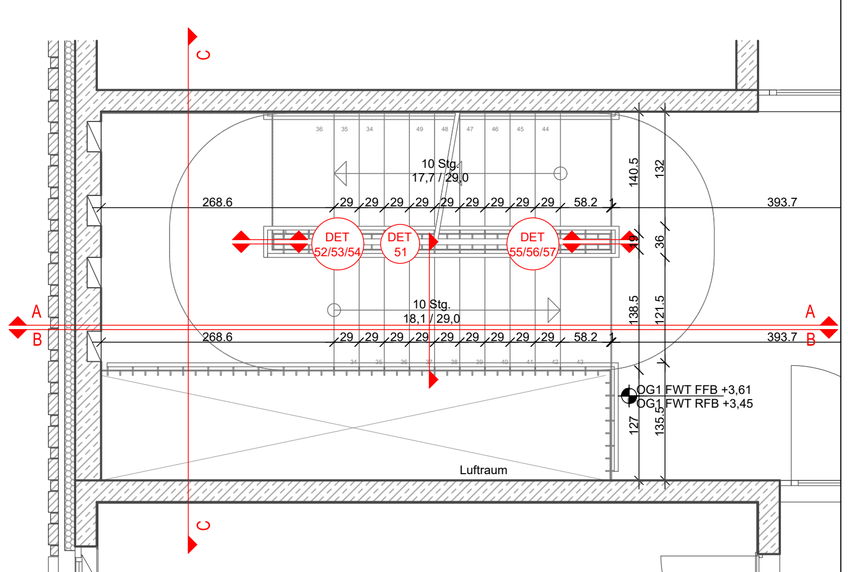

GRUNDRISS OG1

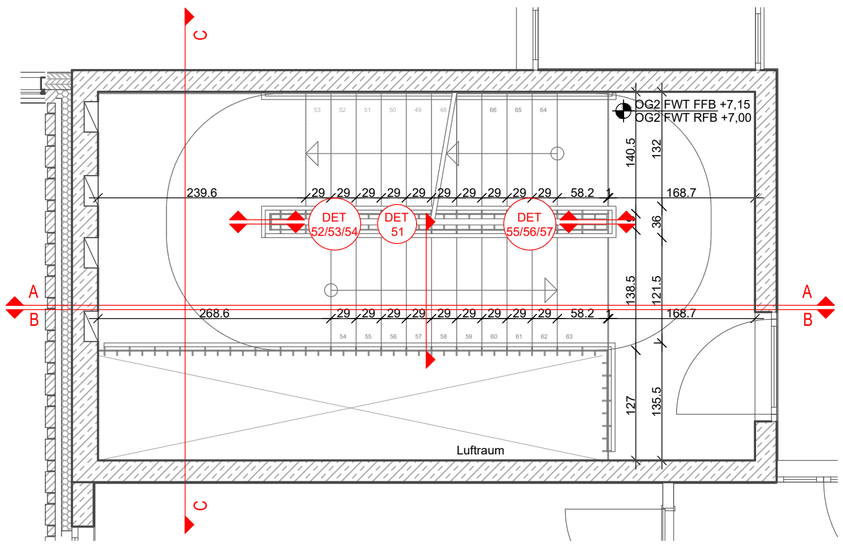

GRUNDRISS OG2

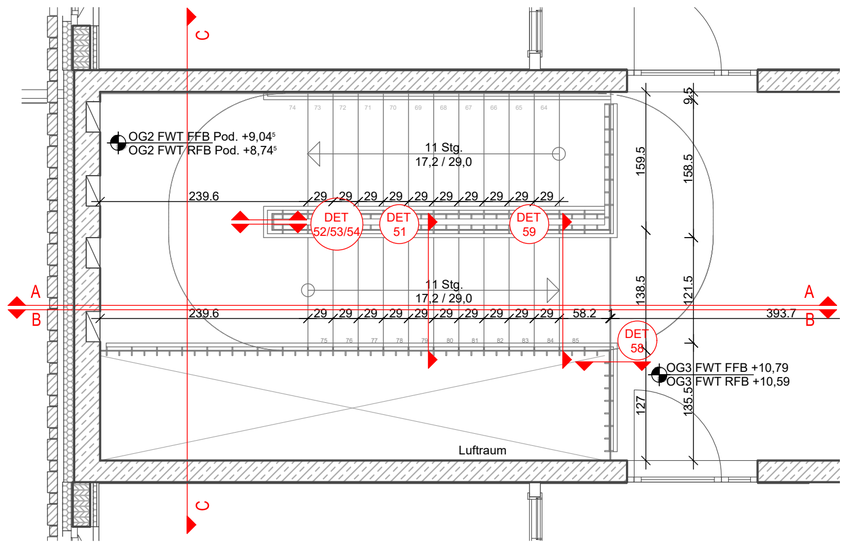


GRUNDRISS OG3


VORABZUG


	PLANVERFASSER	GEBÄUDETEIL Übergreifend	PROJEKTSTATUS Ausführungsplanung
			MASSSTAB 1:50 / PLANDATUM 23.10.2026
	BAUHERR Stadtverwaltung Trier - Amt für Brand-, Zivilschutz und Rettungsdienst St. - Barbara - Ufer 40 54290 Trier t 0651 9488 - 0 f 0651 9488 - 1901	PLANINHALT Übersichtsplan Geländer FWT TH3	BEARBEITET lst / GEZEICHNET lst
		PLANNUMMER - DATEINAMENSKONVENTION HFW_F_5_031.4_XX_UE_52_F-A	PLANNUMMER / FORMAT 841 x 594

HAUPTFEUERWACHE MIT RETTUNGSDIENST
UND INTEGRIERTER LEITSTELLE; AN DEN KAISERTHERMEN 3, 54290 TRIER

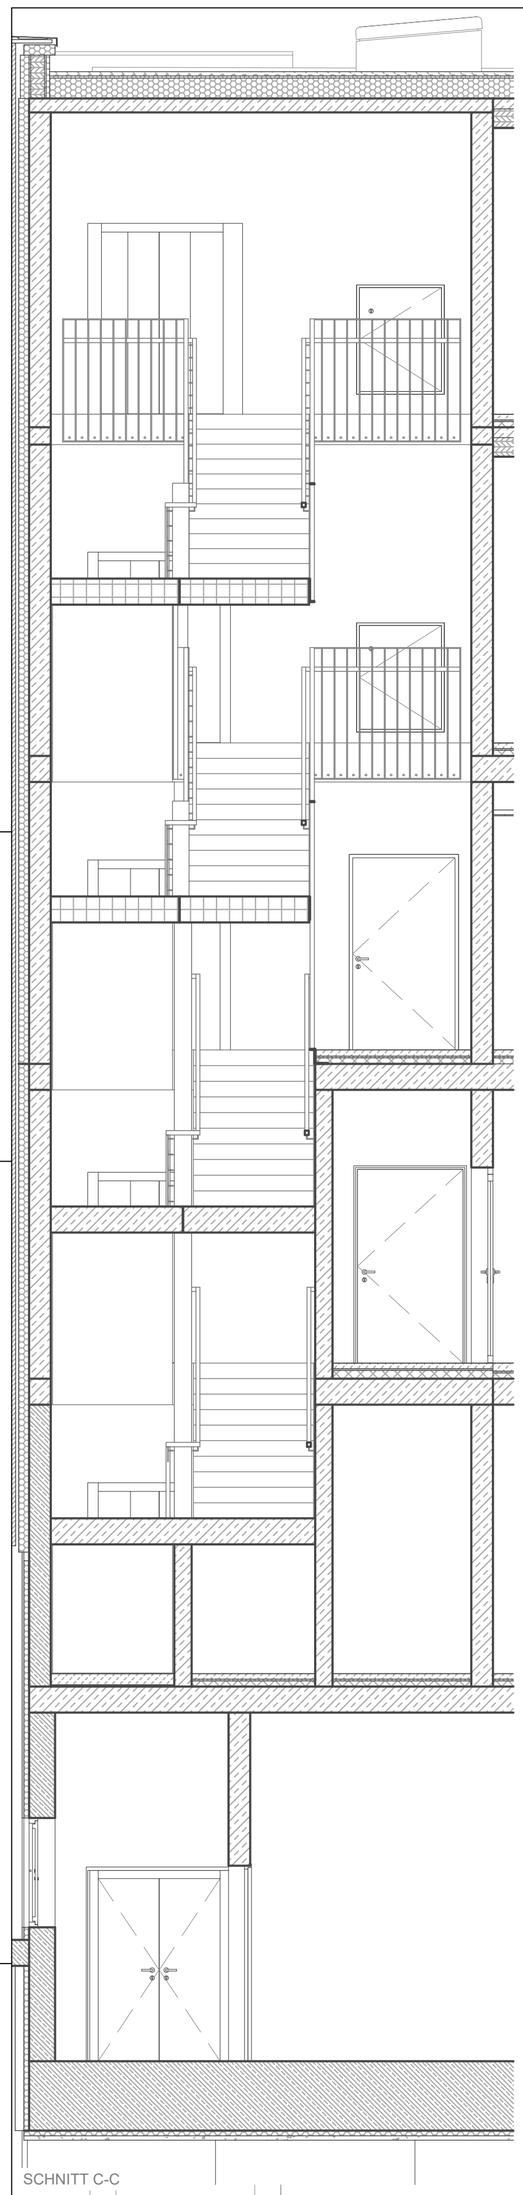

SCHNITT C-C

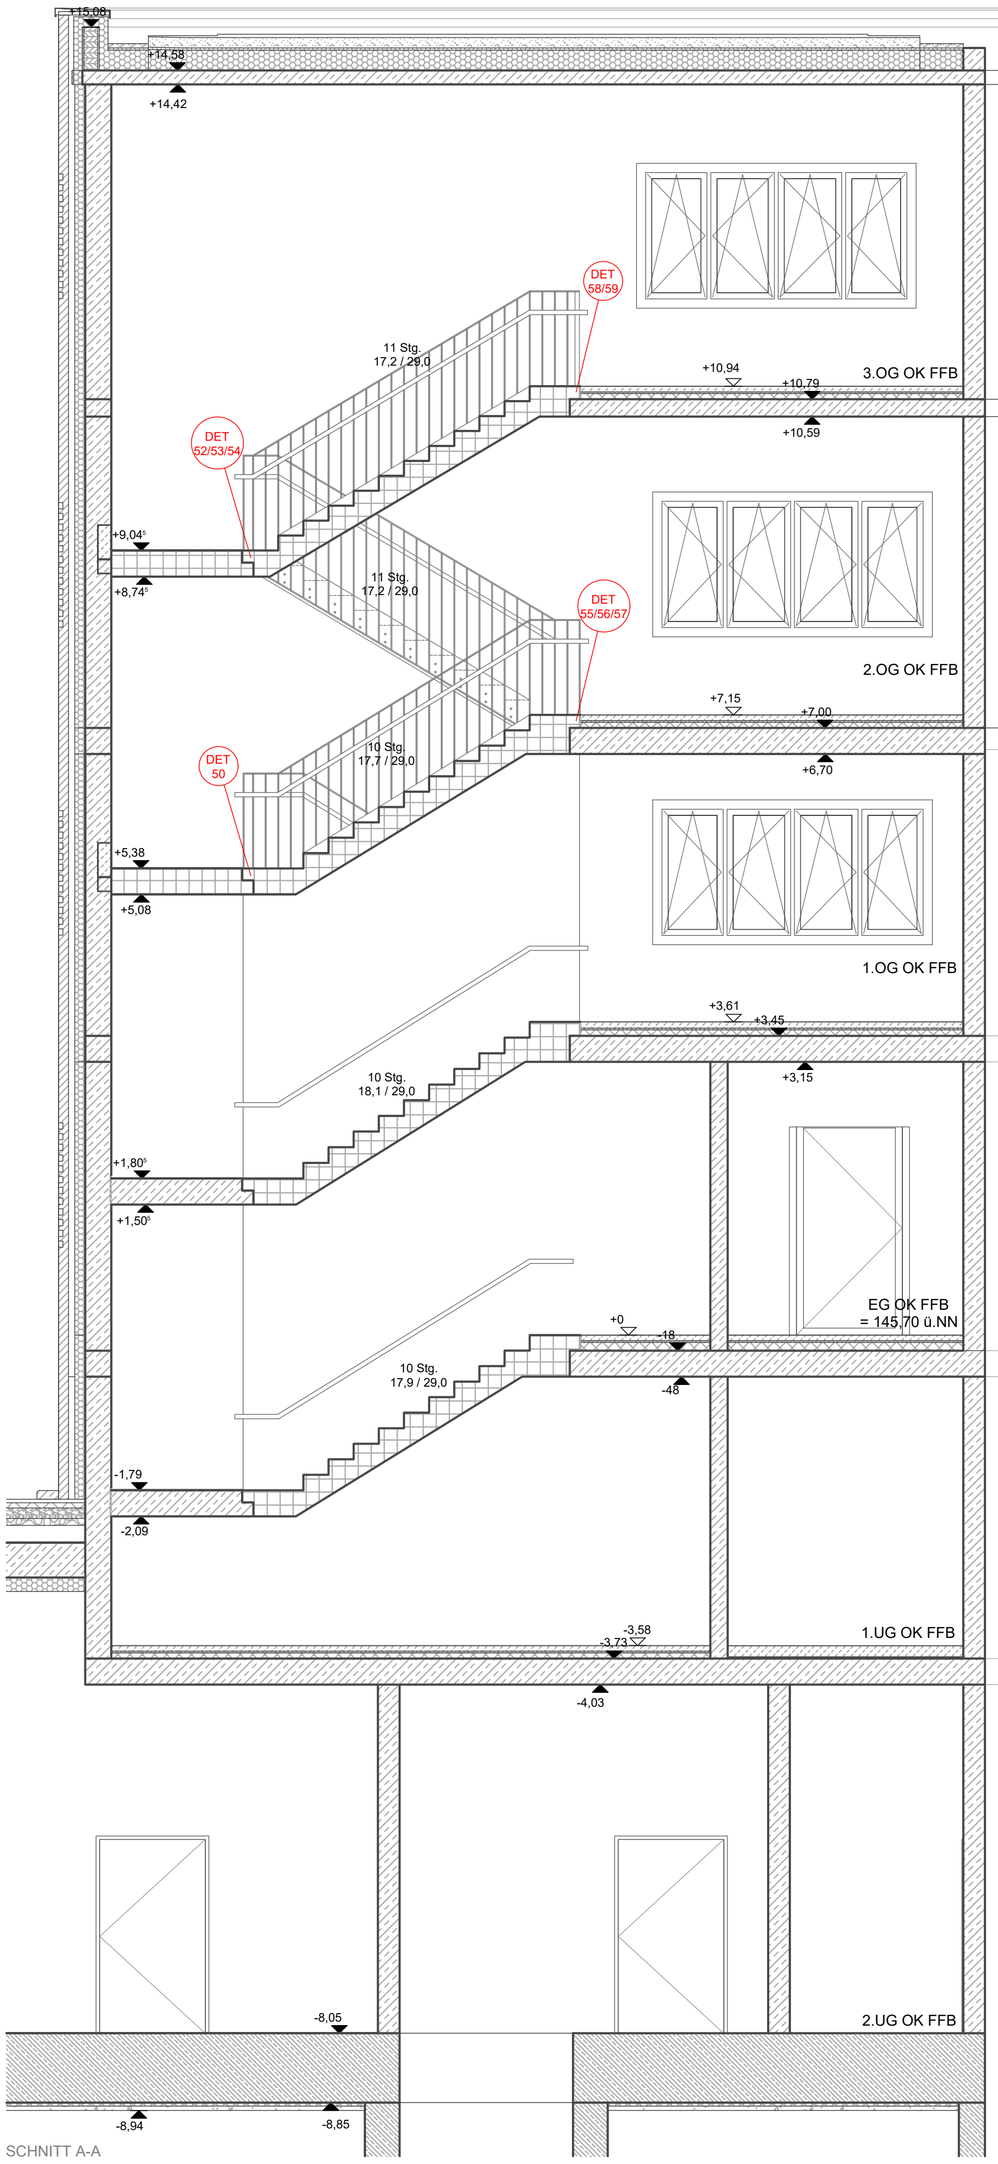


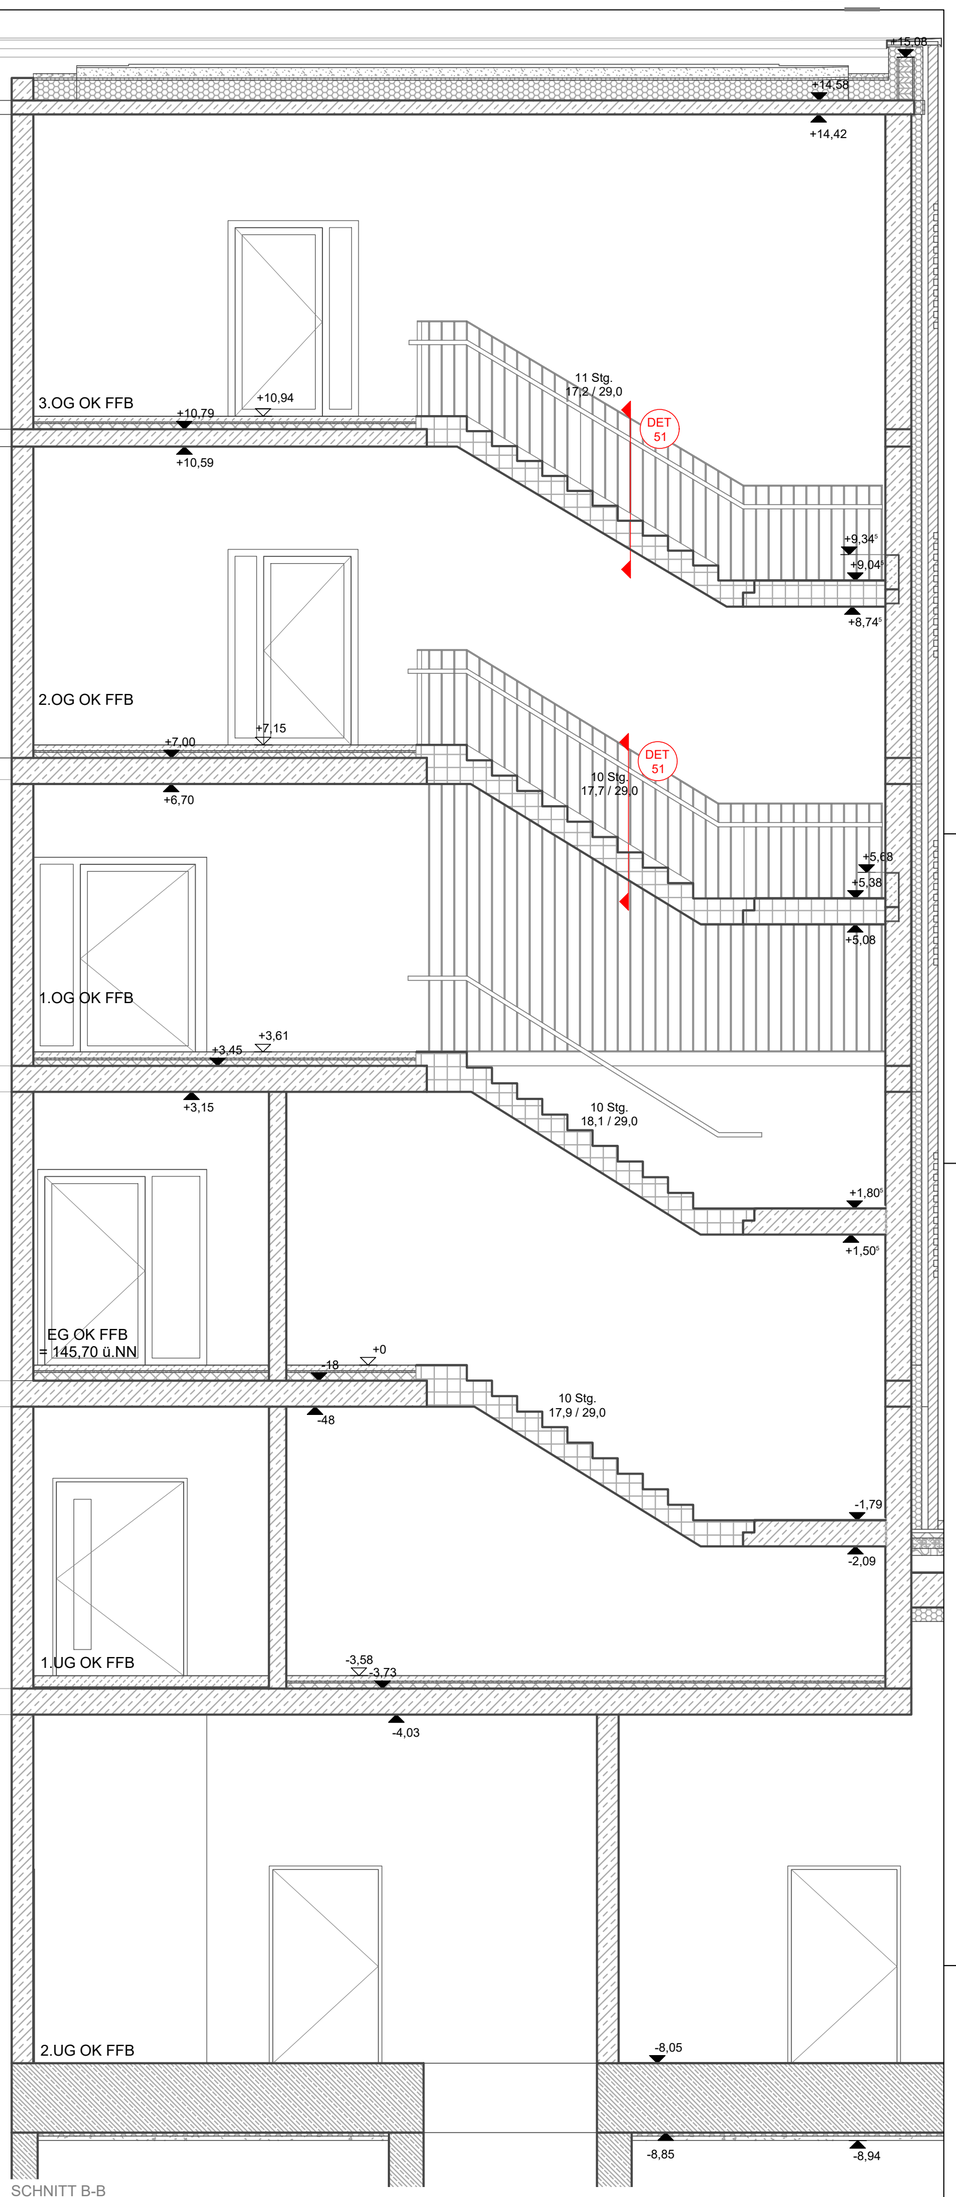


SCHNITT C-C

SCHNITT A-A


SCHNITT B-B

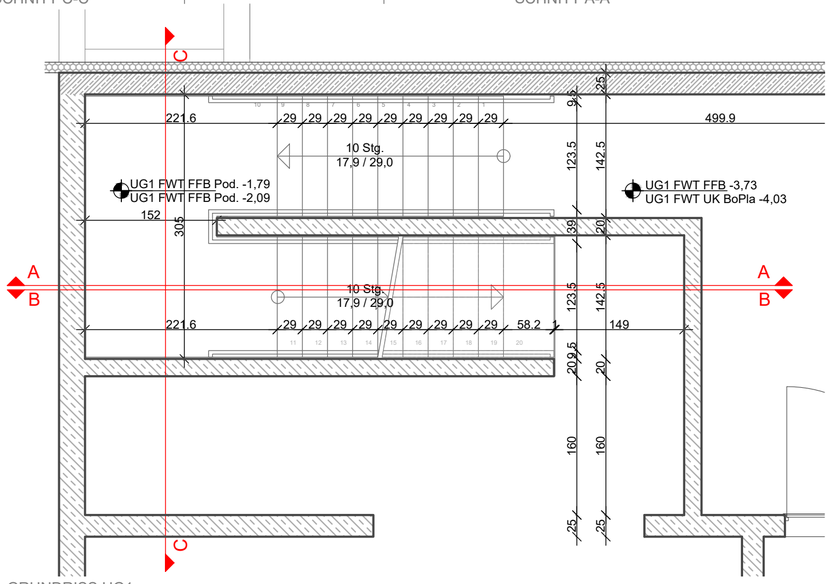


GRUNDRISS UG1

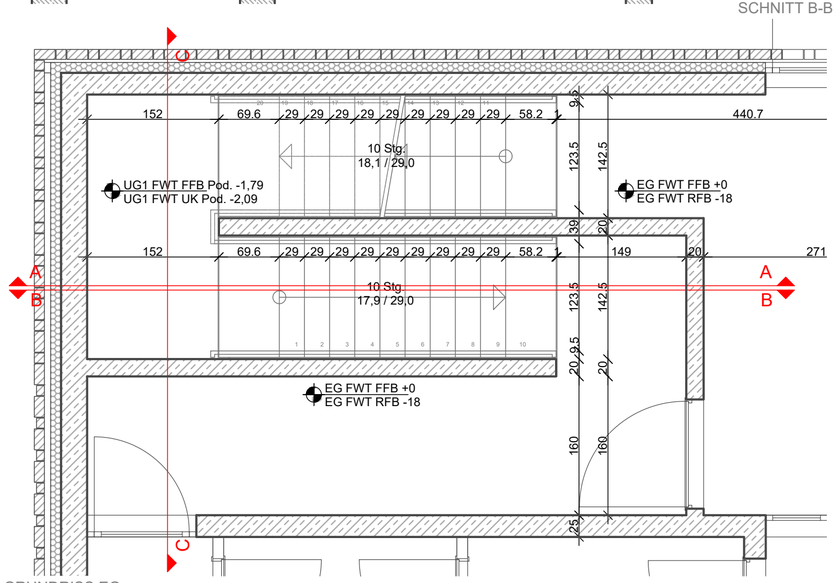


GRUNDRISS EG

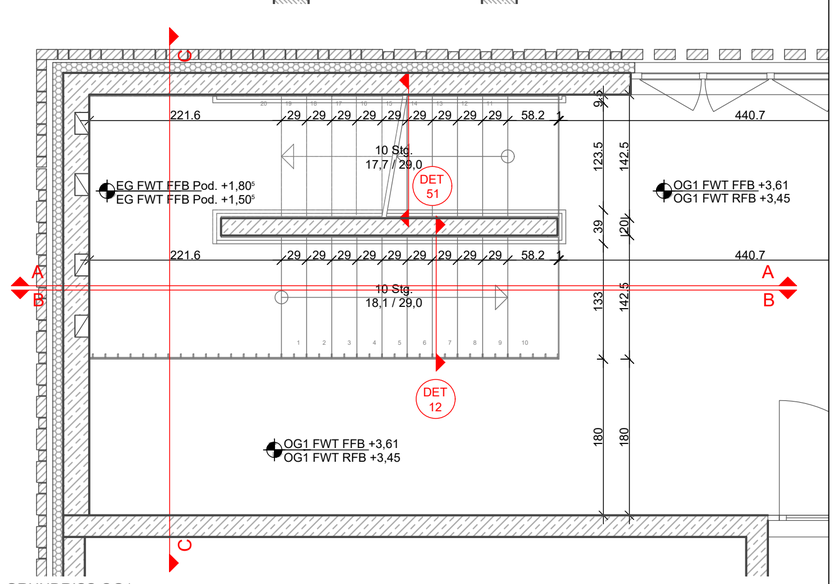

GRUNDRISS OG1

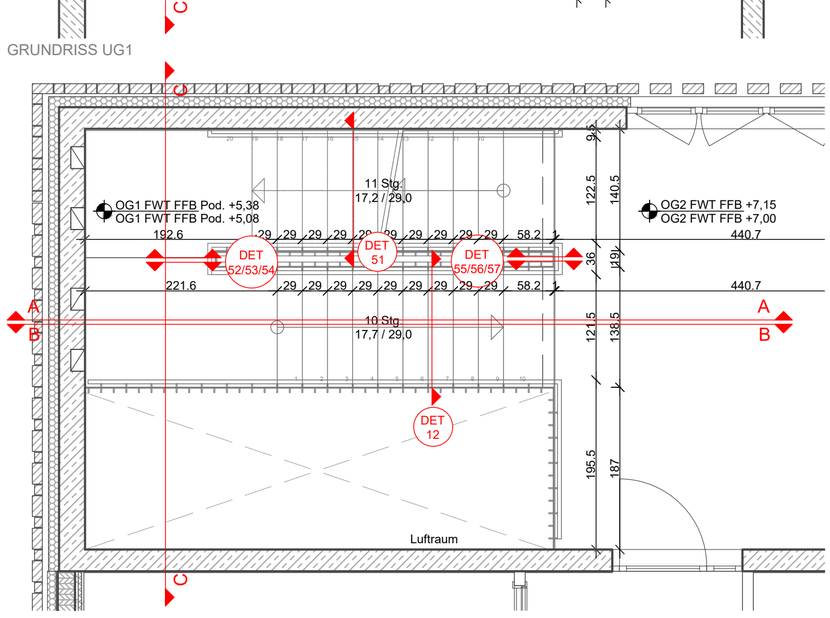

GRUNDRISS OG2

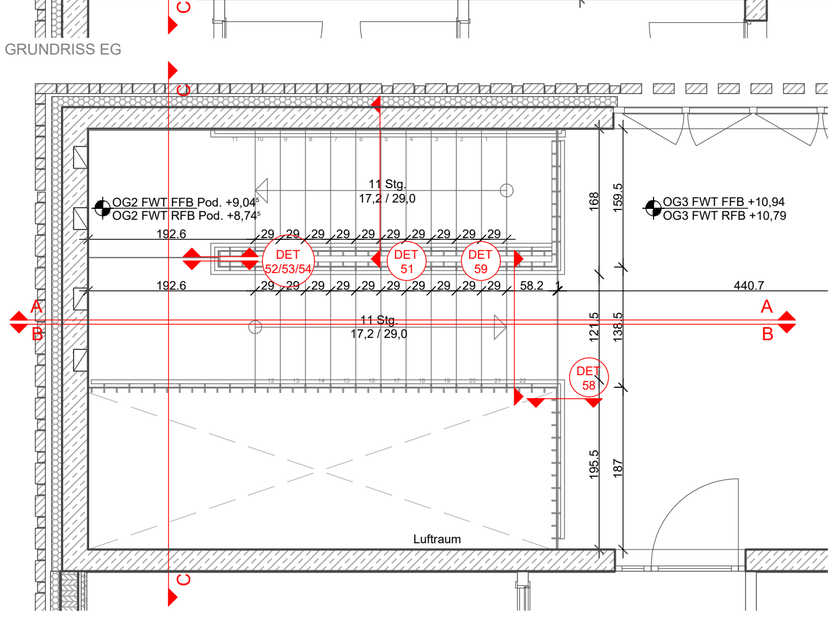



GRUNDRISS OG3

VORABZUG


	PLANVERFASSER	GEBÄUDETEIL Übergreifend	PROJEKTSTATUS Ausführungsplanung
	BAUHERR Stadtverwaltung Trier - Amt für Brand-, Zivilschutz und Rettungsdienst St. - Barbara - Ufer 40 54290 Trier t 0651 9488 - 0 f 0651 9488 - 1901	PLANINHALT Übersichtsplan Geländer FWT TH4	MASSSTAB 1:50 / PLANDATUM 23.10.2026 BEARBEITET lst / GEZEICHNET lst
		PLANNUMMER - DATEINAMENSKONVENTION HFW_F_5_031.4_XX_UE_53_F-A	PLANNUMMER / FORMAT 841 x 594

HAUPTFEUERWACHE MIT RETTUNGSDIENST
UND INTEGRIERTER LEITSTELLE; AN DEN KAISERTHERMEN 3, 54290 TRIER

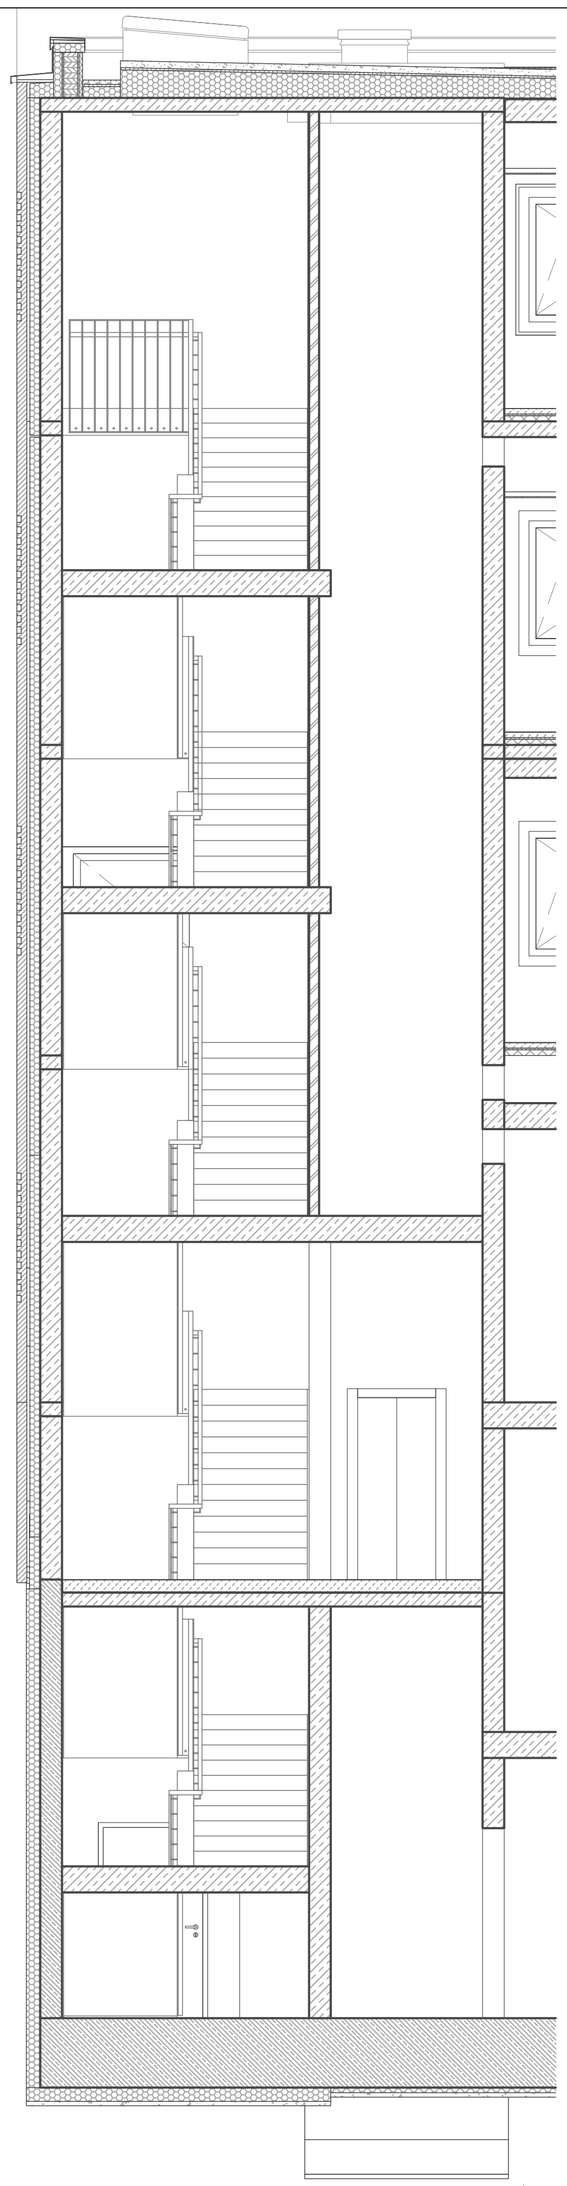


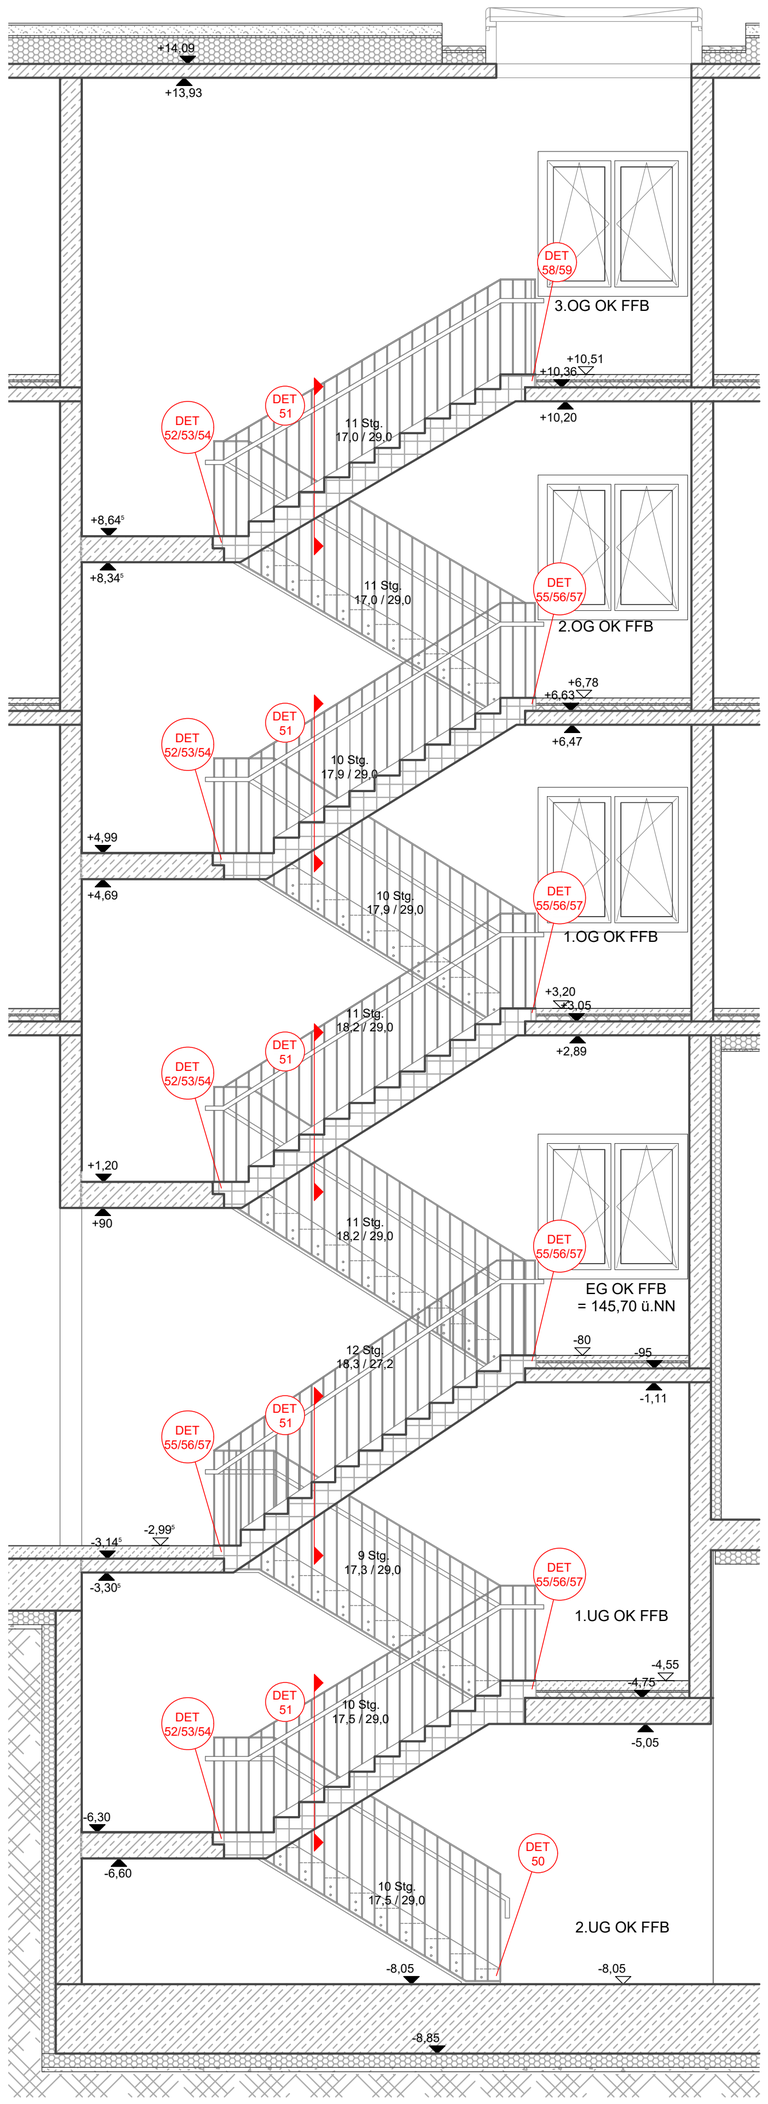

SCHNITT B-B

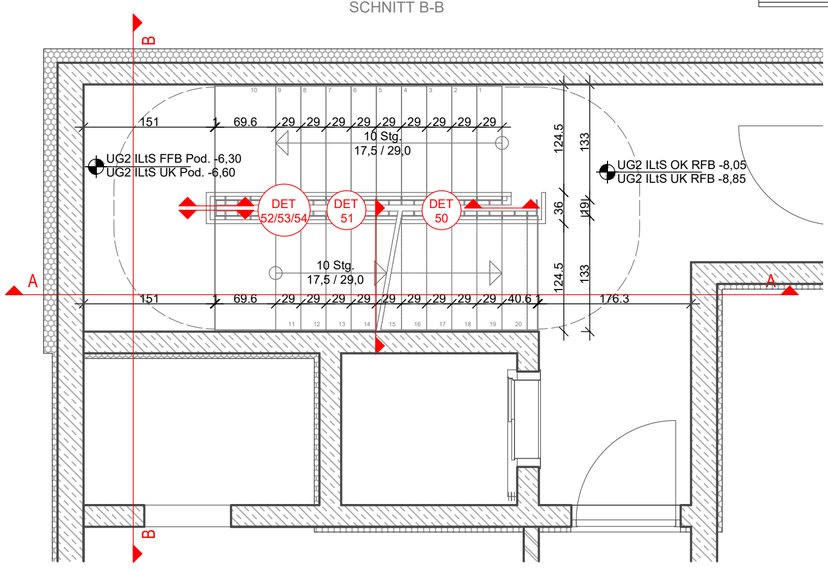


GRUNDRISS UG2

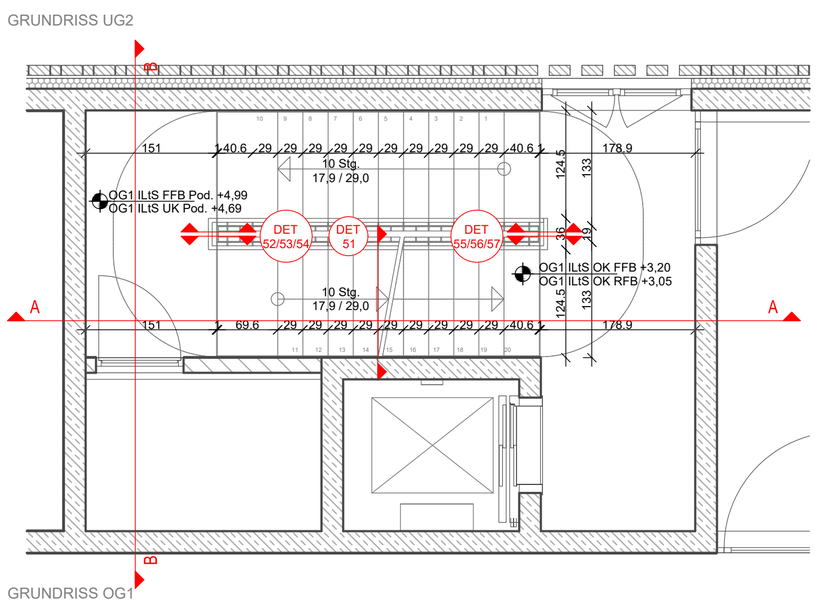


GRUNDRISS OG1

SCHNITT A-A

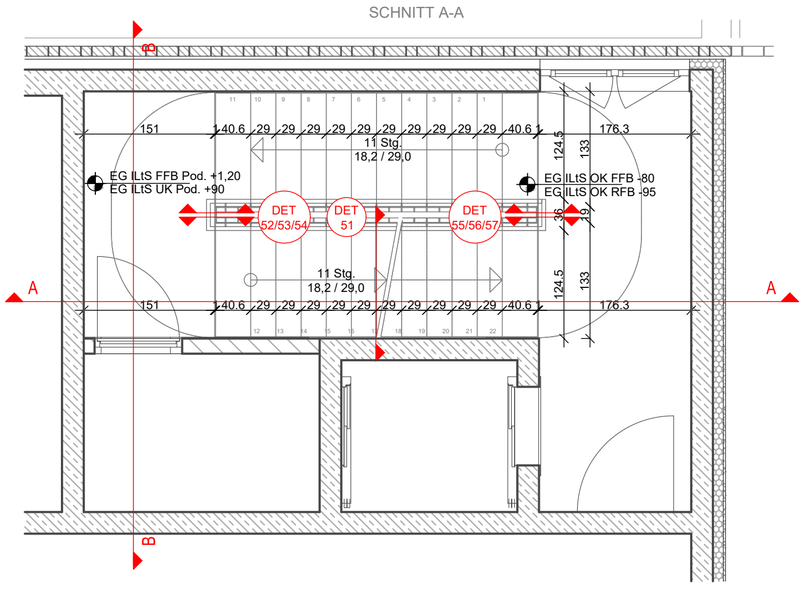


GRUNDRISS EG

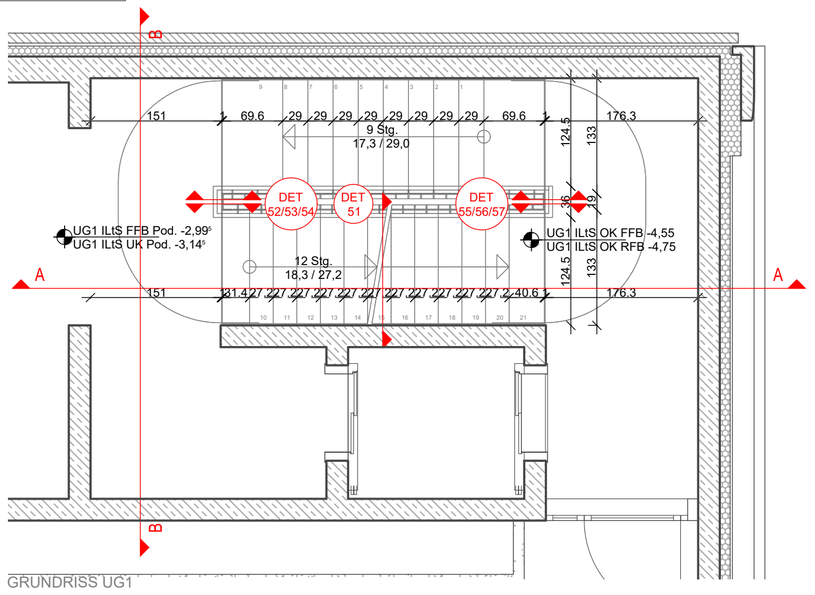


GRUNDRISS UG1

GRUNDRISS OG1

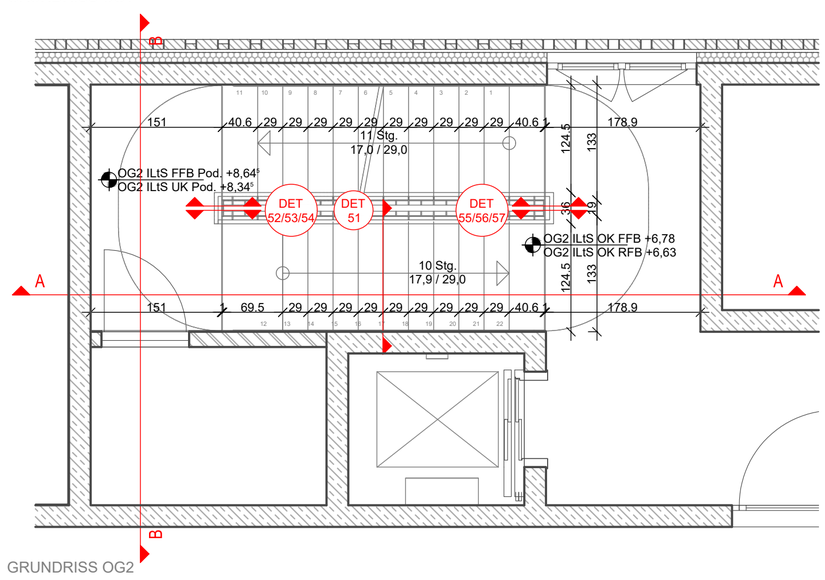

GRUNDRISS OG2

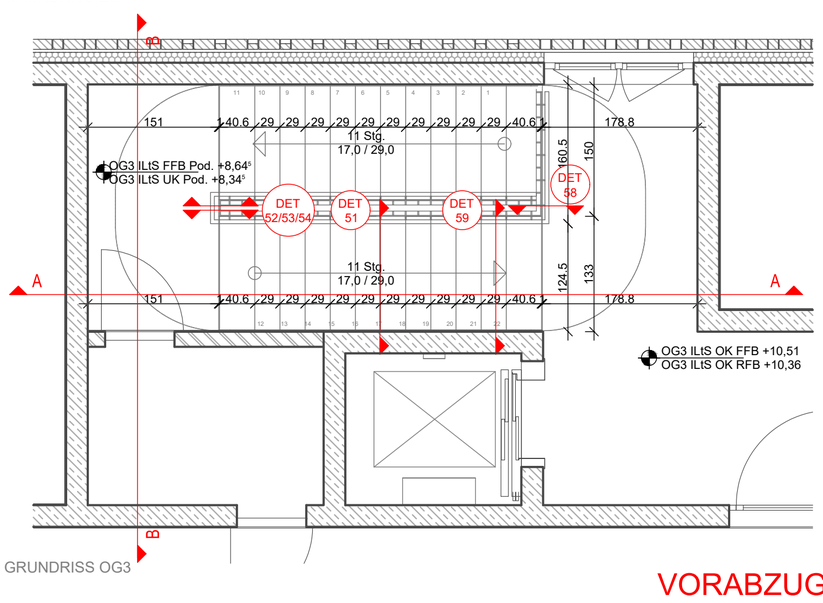


GRUNDRISS OG3


VORABZUG

	PLANVERFASSER	GEBÄUDETEIL Übergreifend	PROJEKTSTATUS Ausführungsplanung
			MASSSTAB: 1:50 / PLANDATUM: 23.10.2026
	BAUHERR Stadtverwaltung Trier - Amt für Brand-, Zivilschutz und Rettungsdienst St. - Barbara - Ufer 40 54290 Trier t 0651 9488 - 0 f 0651 9488 - 1901	PLANINHALT Übersichtsplan Geländer ILTS TH1	BEARBEITET: lst / GEZEICHNET: lst
		PLANNUMMER - DATEINAMENSKONVENTION HFW_F_5_031.4_XX_UE_54_F-A	PLANNUMMER / FORMAT: 841 x 594


HAUPTFEUERWACHE MIT RETTUNGSDIENST
UND INTEGRIERTER LEITSTELLE; AN DEN KAISERTHERMEN 3, 54290 TRIER

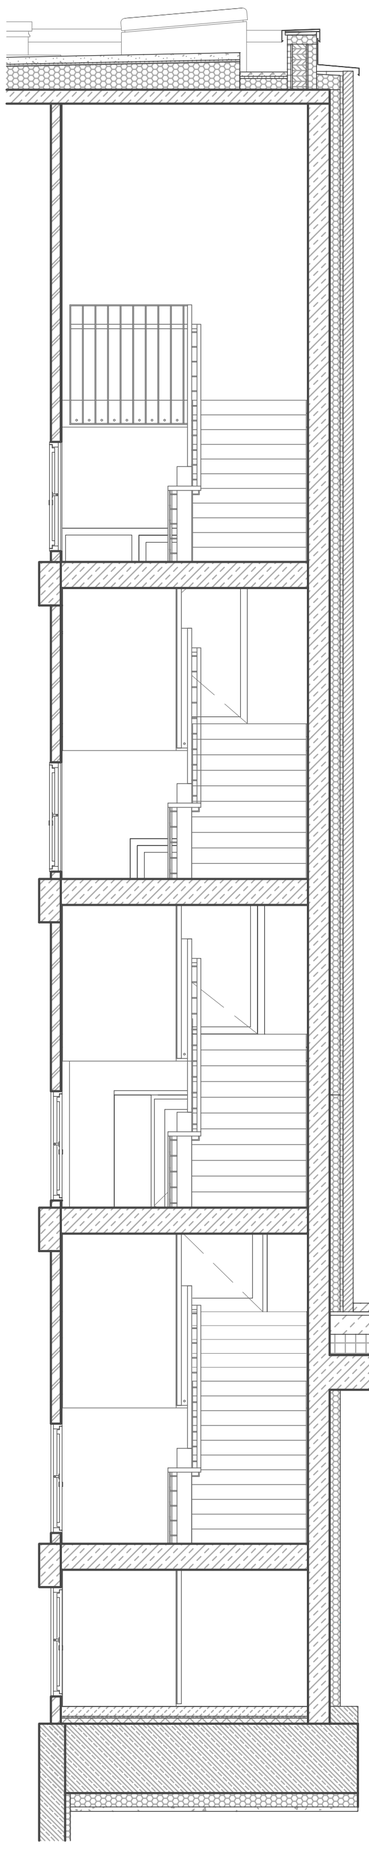


SCHNITT B-B

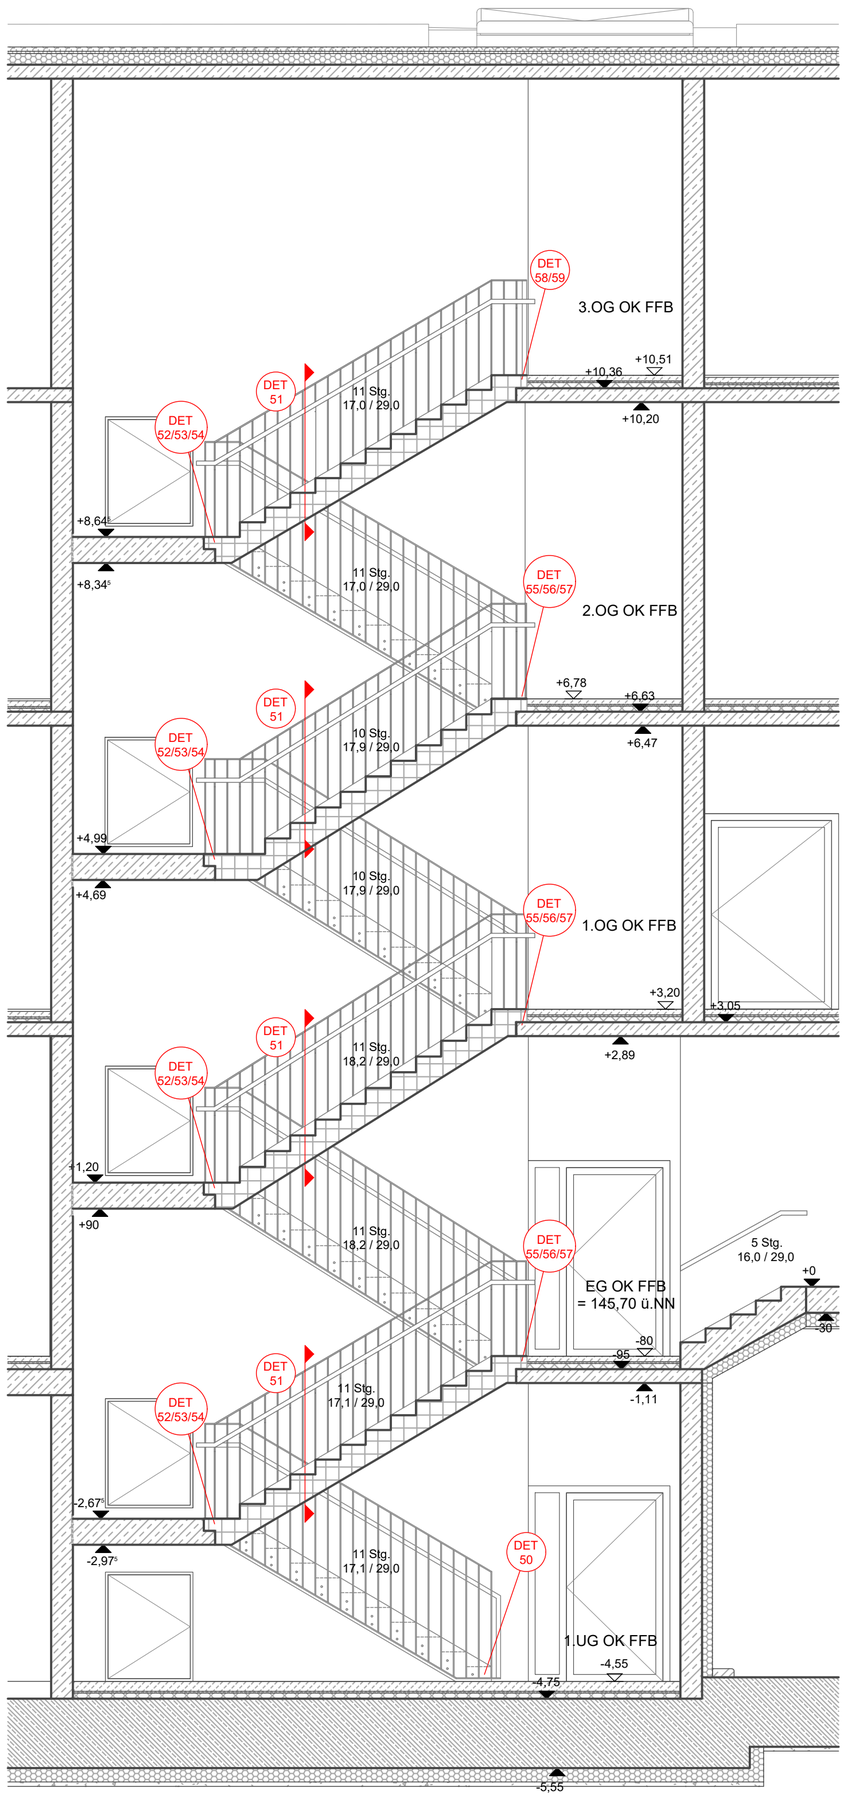


SCHNITT A-A

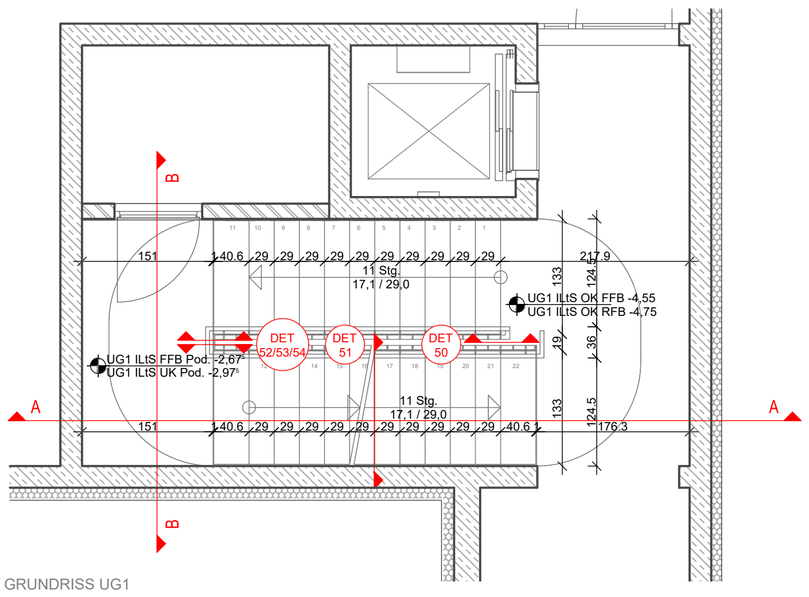


GRUNDRISS UG1

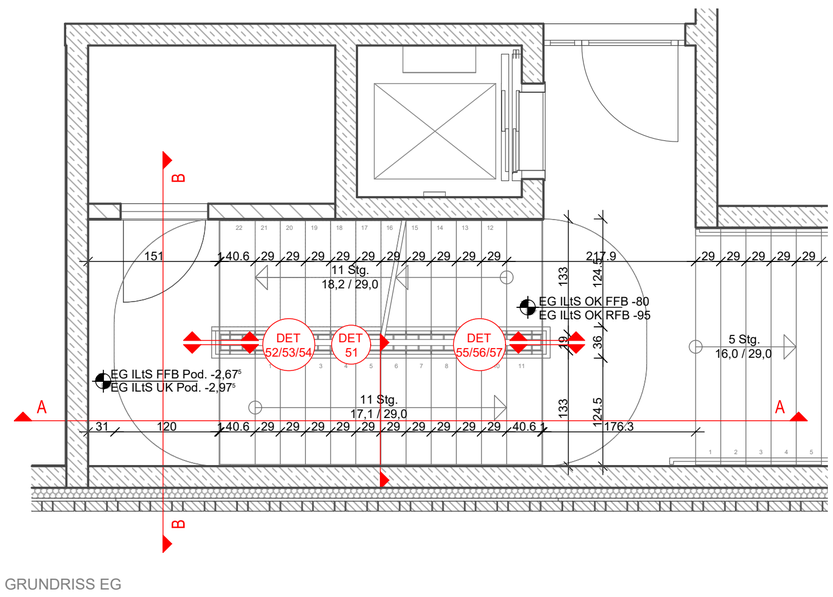


GRUNDRISS EG

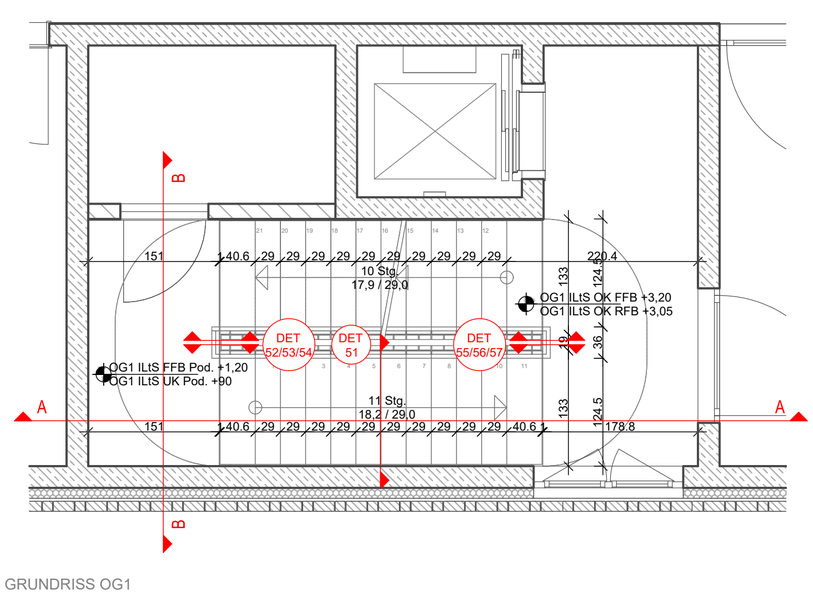

GRUNDRISS OG1

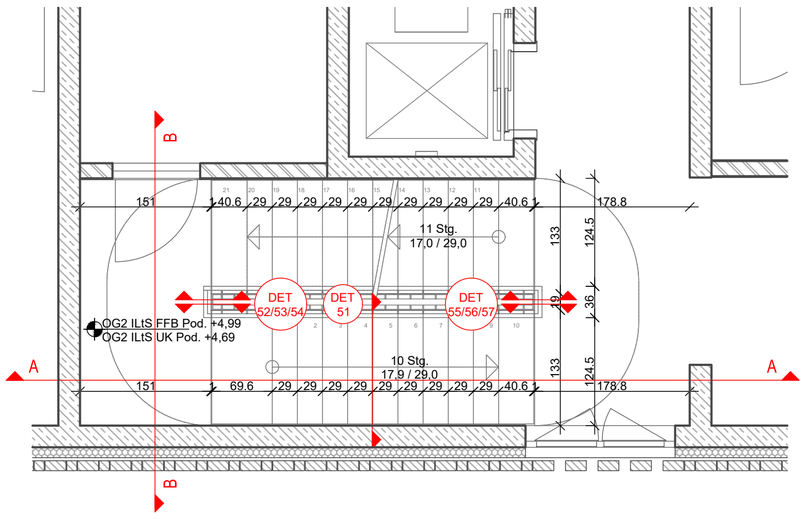

GRUNDRISS OG2

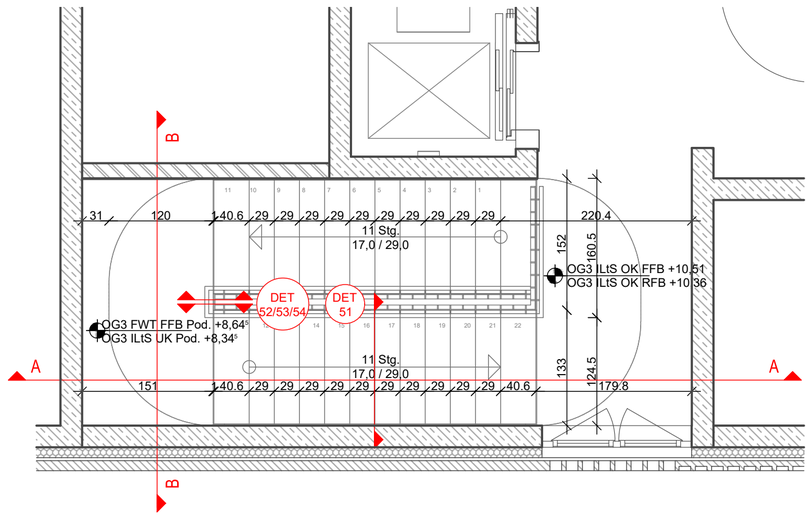


GRUNDRISS OG3


VORABZUG

	PLANVERFASSER	GEBÄUDETEIL Übergreifend	PROJEKTSTATUS Ausführungsplanung
			MASSSTAB 1:50 / PLANDATUM 23.10.2026
	BAUHERR Stadtverwaltung Trier - Amt für Brand-, Zivilschutz und Rettungsdienst St. - Barbara - Ufer 40 54290 Trier t 0651 9488 - 0 f 0651 9488 - 1901	PLANINHALT Übersichtsplan Geländer ILTS TH2	BEARBEITET lst / GEZEICHNET lst
		PLANNUMMER - DATEINAMENSKONVENTION HFW_F_5_031.4_XX_UE_55_F-A	PLANNUMMER / FORMAT 841 x 594


HAUPTFEUERWACHE MIT RETTUNGSDIENST
UND INTEGRIERTER LEITSTELLE; AN DEN KAISERTHERMEN 3, 54290 TRIER

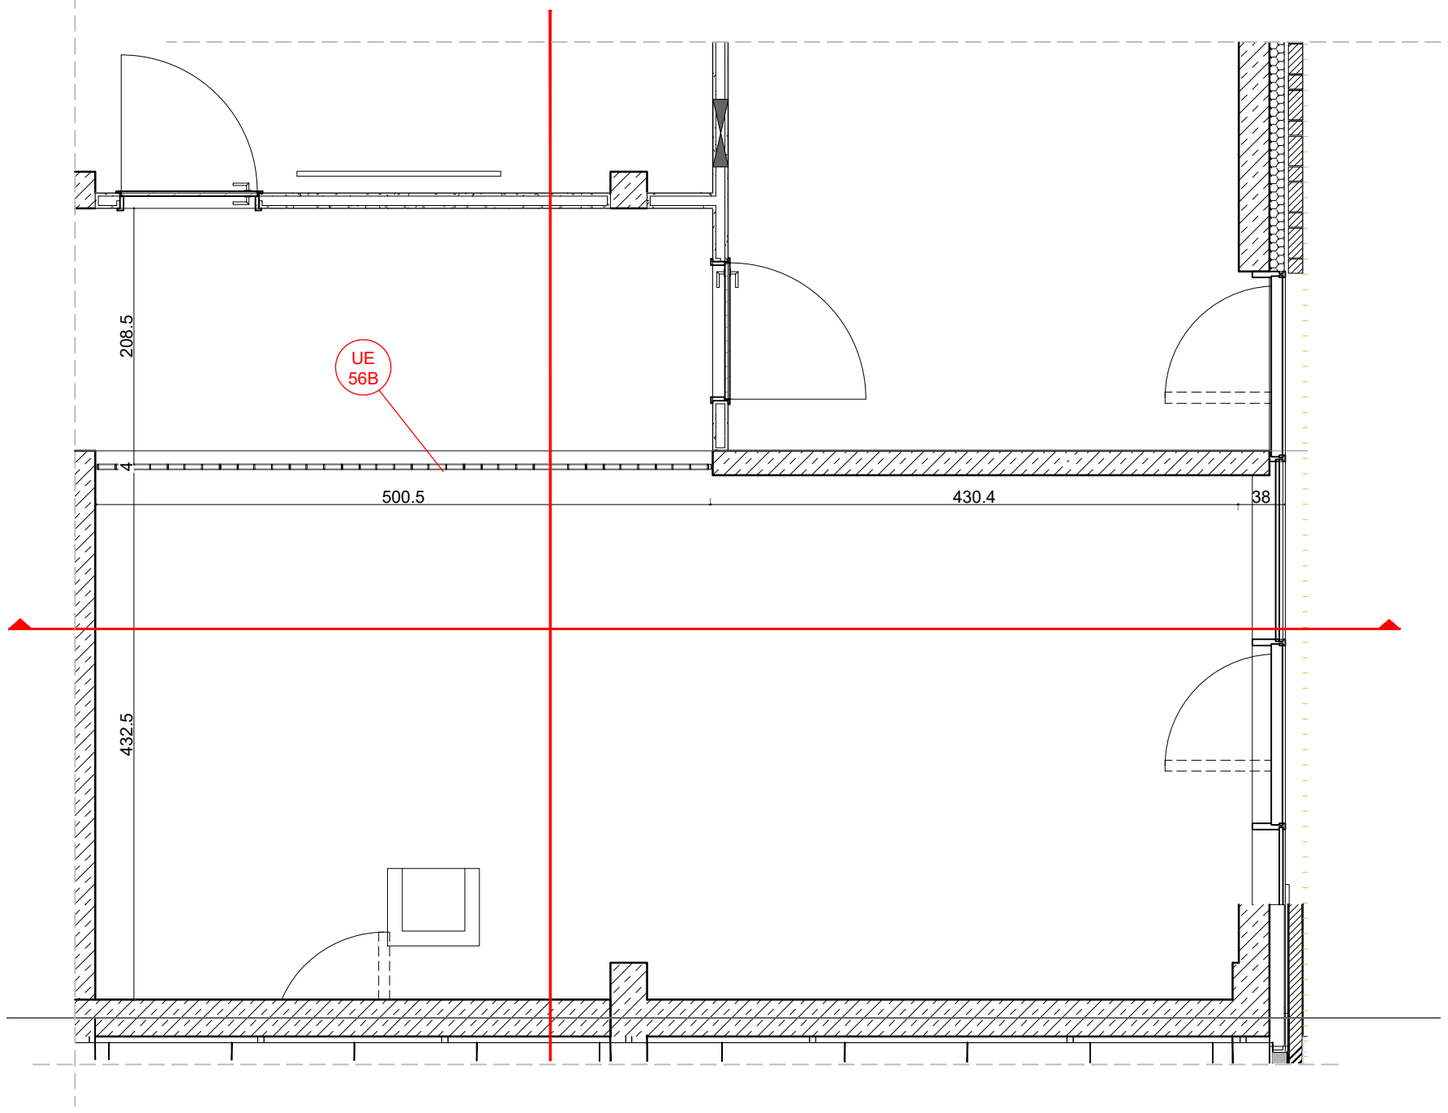

GRUNDRISS 1.OG 1 : 50

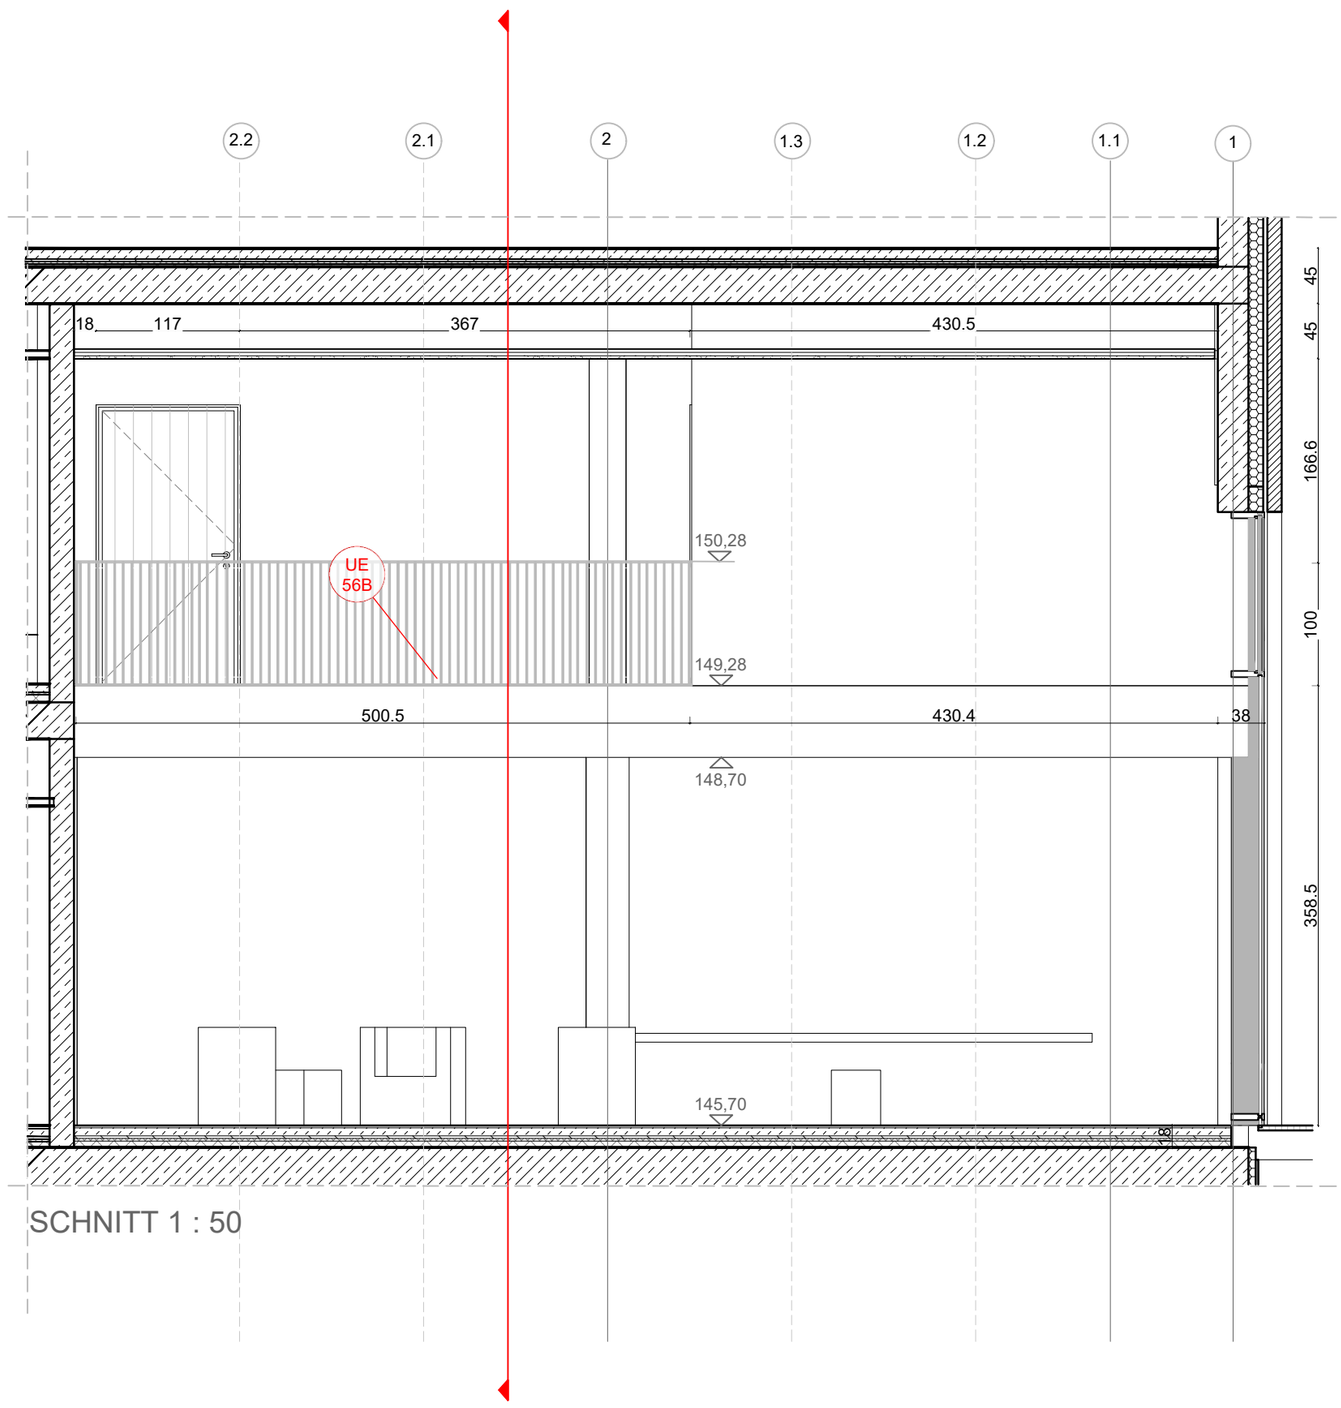

SCHNITT 1 : 50

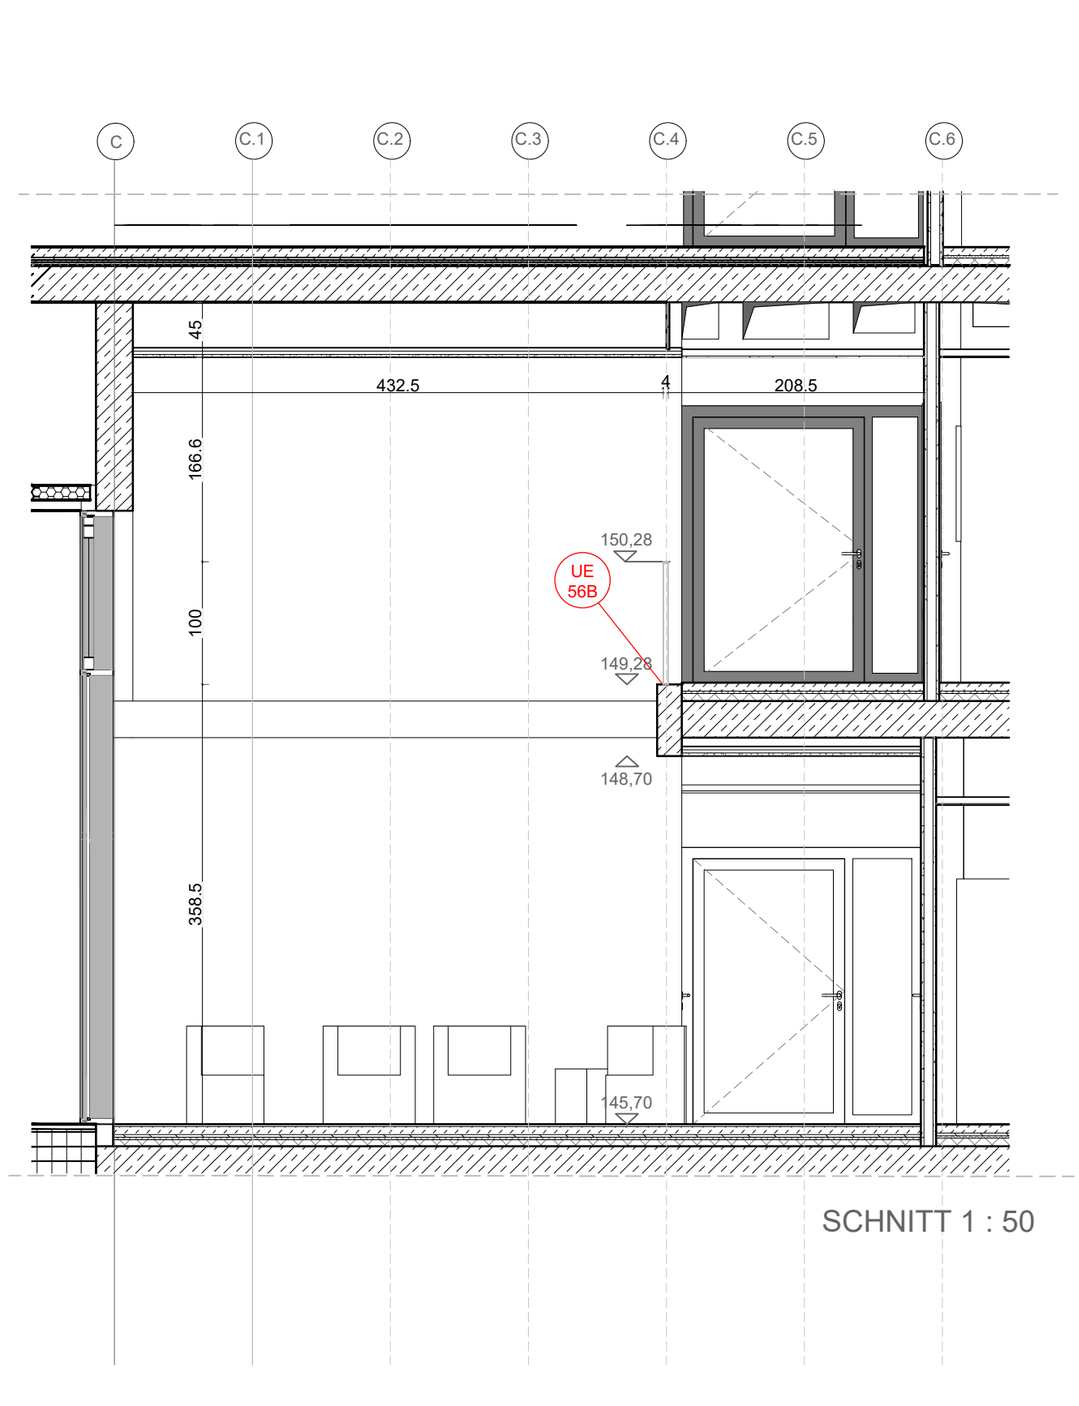

SCHNITT 1 : 50


VORABZUG

	PLANVERFASSER	GEBÄUDETEIL Übergreifend	PROJEKTSTATUS Ausführungsplanung
		PLANINHALT Geländer Foyer Übersicht	MASSSTAB 1:50 / PLANDATUM 01.06.2026
	BAUHERR Stadtverwaltung Trier - Amt für Brand-, Zivilschutz und Rettungsdienst St. - Barbara - Ufer 40 54290 Trier t 0651 9488 - 0 f 0651 9488 - 1901	PLANNUMMER - DATEINAMENSKONVENTION HFW_F_5_031.4_XX_UE_56A_F-A	BEARBEITET wa / GEZEICHNET dk PLANNUMMER / FORMAT 420 x 594
	HAUPTFEUERWACHE MIT RETTUNGSDIENST UND INTEGRIERTER LEITSTELLE; AN DEN KAISERTHERMEN 3, 54290 TRIER		


UE_56B



GRUNDRISS 1 : 10

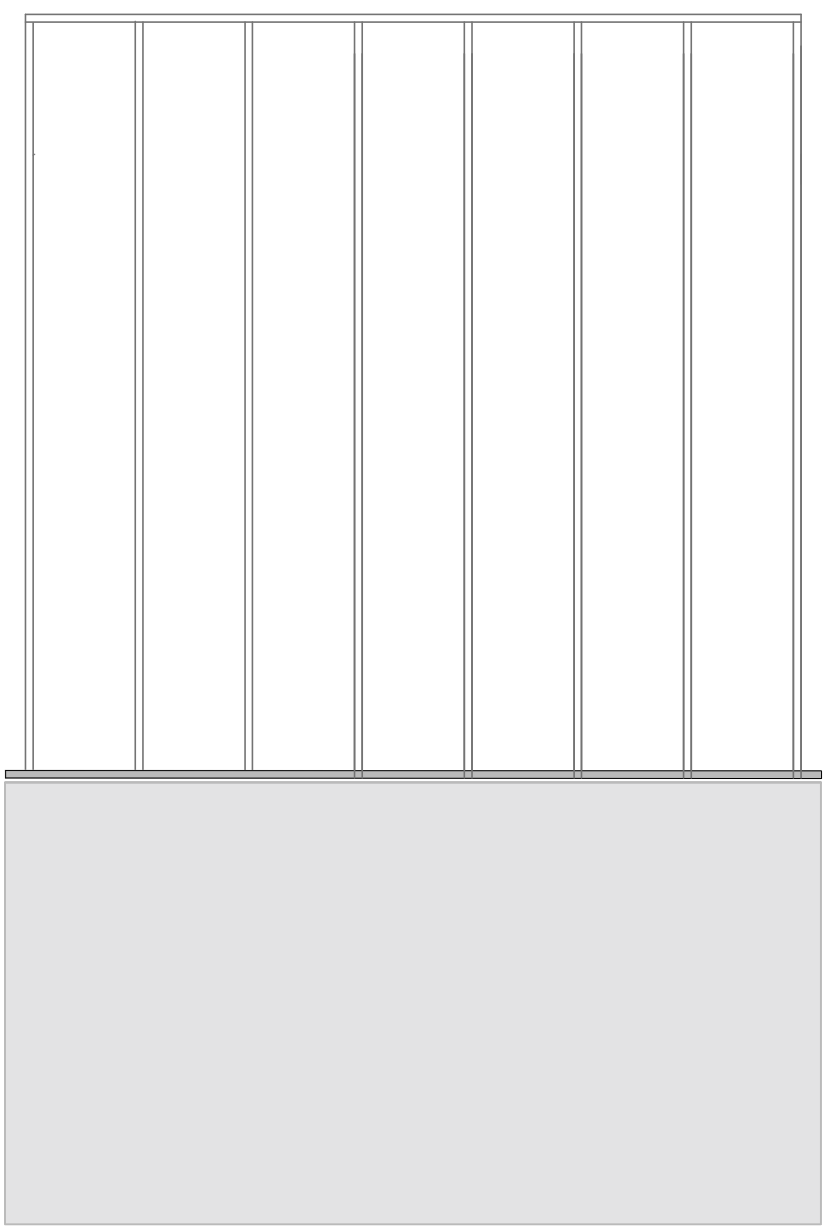

ANSICHT 1 : 10

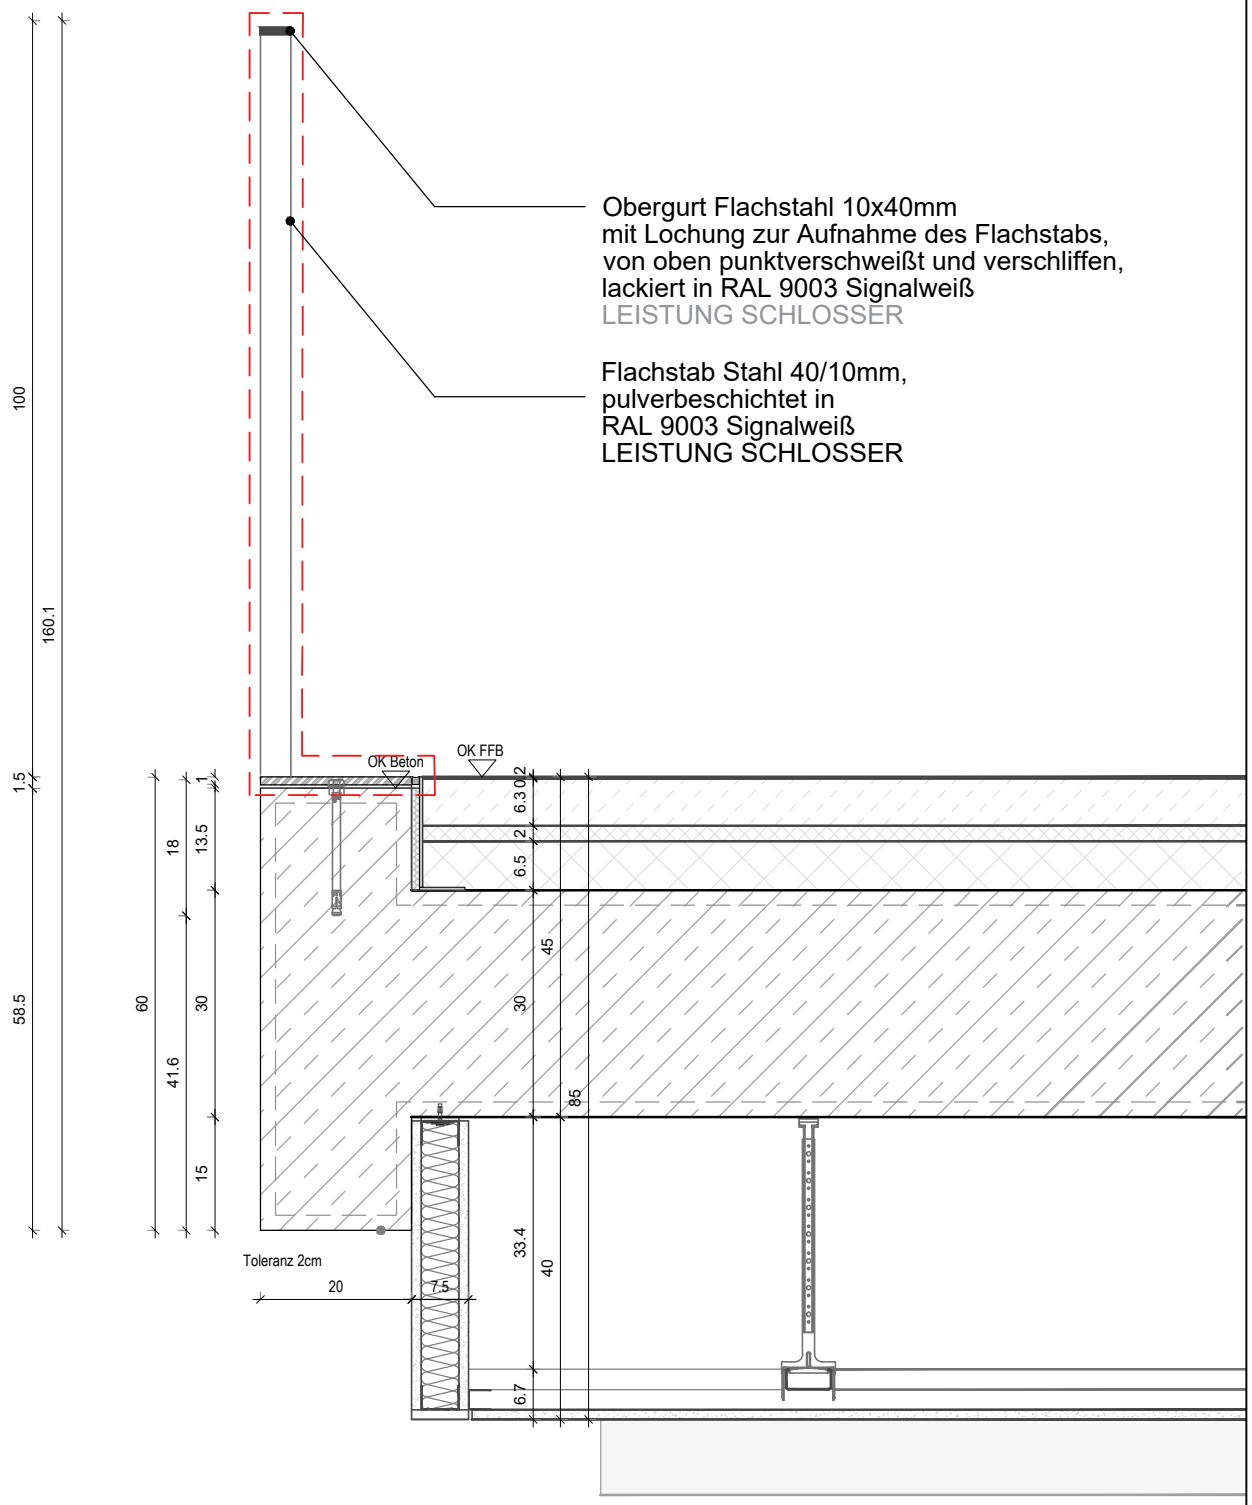


SCHNITT 1 : 10


VORABZUG

	PLANVERFASSER	GEBÄUDETEIL Übergreifend	PROJEKTSTATUS Ausführungsplanung	
			MASSSTAB 1:10	PLANDATUM 01.06.2026
	BAUHERR Stadtverwaltung Trier - Amt für Brand-, Zivilschutz und Rettungsdienst St. - Barbara - Ufer 40 54290 Trier t 0651 9488 - 0 f 0651 9488 - 1901	PLANINHALT Geländer Foyer Übersicht	BEARBEITET wa	GEZEICHNET dk
		PLANNUMMER - DATEINAMENSKONVENTION HFW_F_5_031.4_XX_UE_56B_F-A	PLANNUMMER	FORMAT 420 x 290

HAUPTFEUERWACHE MIT RETTUNGSDIENST
UND INTEGRIERTER LEITSTELLE; AN DEN KAISERTHERMEN 3, 54290 TRIER

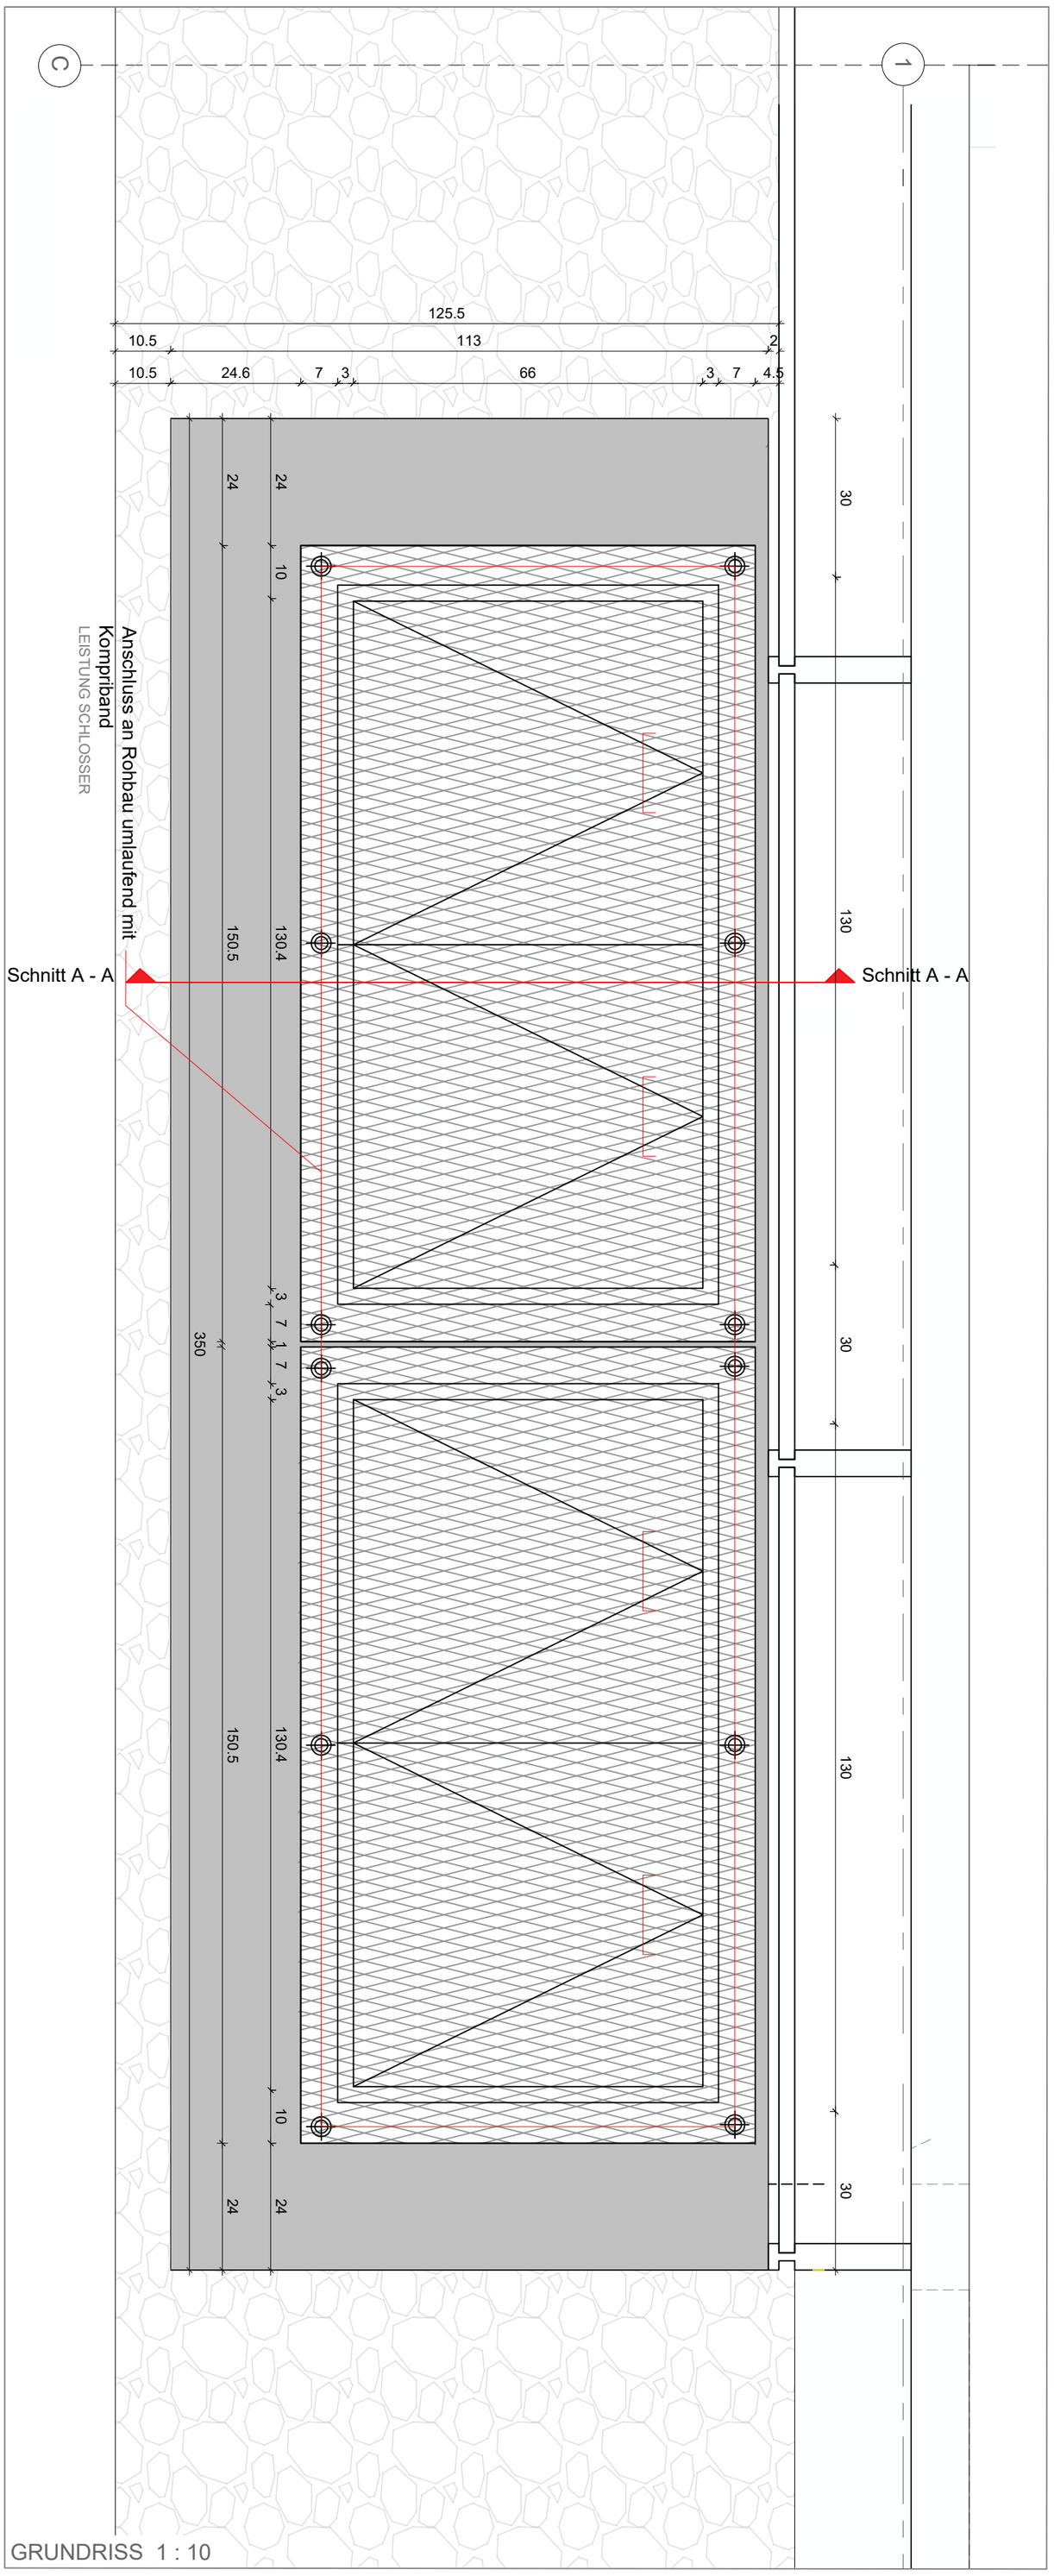


GRUNDRISS 1 : 10

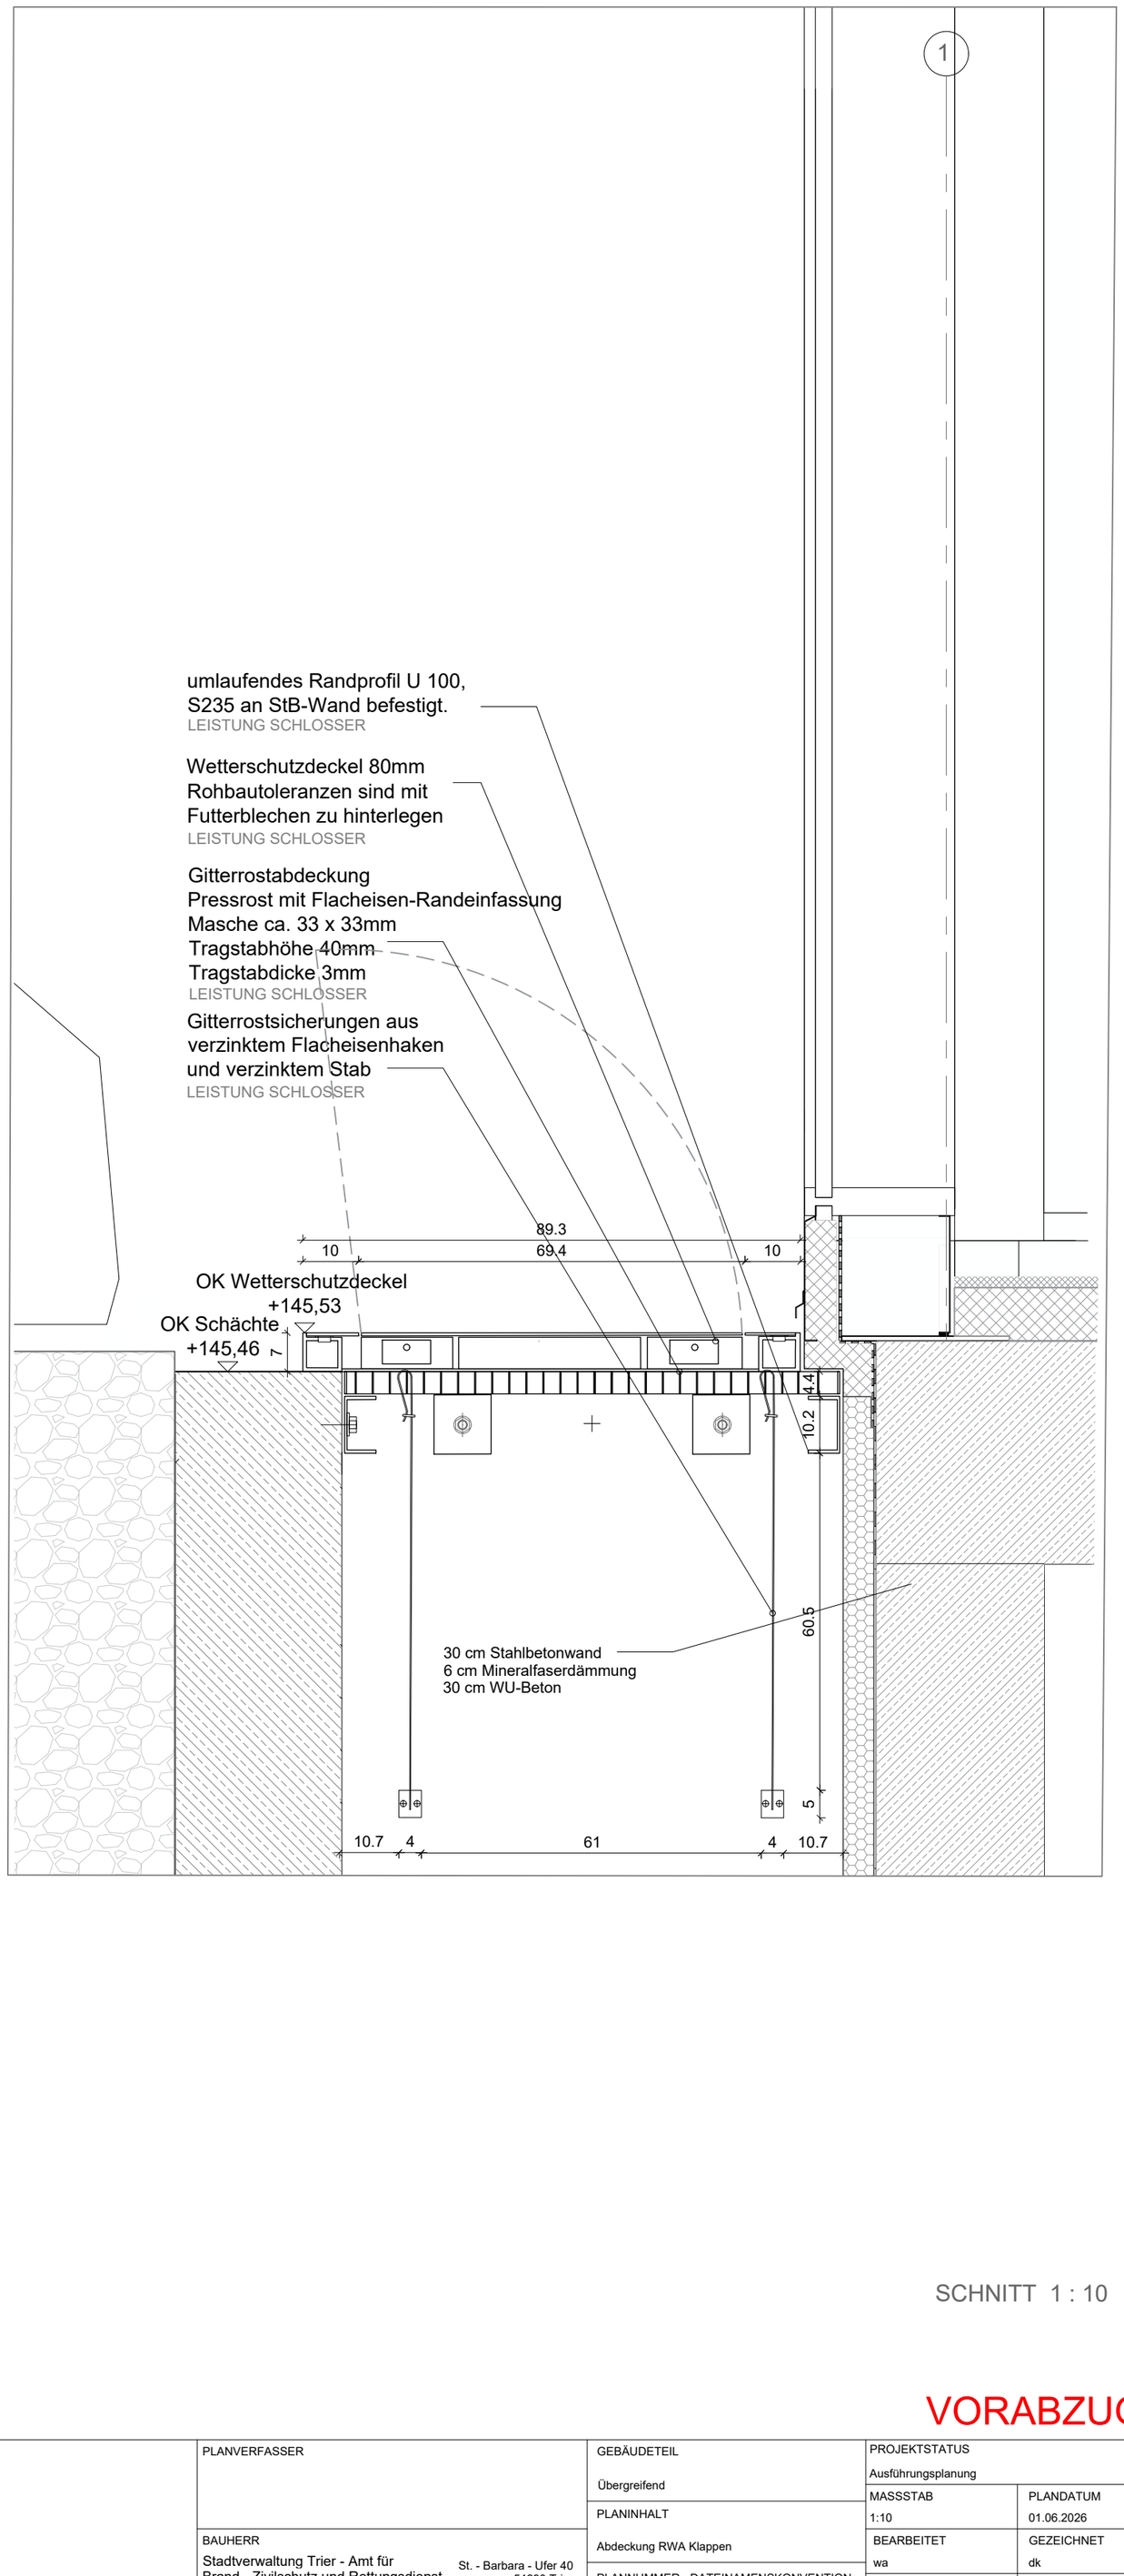


SCHNITT 1 : 10

VORABZUG


	PLANVERFASSER	GEBÄUDETEIL Übergreifend	PROJEKTSTATUS Ausführungsplanung
	BAUHERR Stadtverwaltung Trier - Amt für Brand-, Zivilschutz und Rettungsdienst St. - Barbara - Ufer 40 54290 Trier t 0651 9488 - 0 f 0651 9488 - 1901	PLANINHALT Abdeckung RWA Klappen	MASSSTAB 1:10 / PLANDATUM 01.06.2026 BEARBEITET wa / GEZEICHNET dk
		PLANNUMMER - DATEINAMENSKONVENTION HFW_F_5_031.4_XX_UE_80_F-A	PLANNUMMER / FORMAT 420 x 594
HAUPTFEUERWACHE MIT RETTUNGSDIENST UND INTEGRIERTER LEITSTELLE; AN DEN KAISERTHERMEN 3, 54290 TRIER			

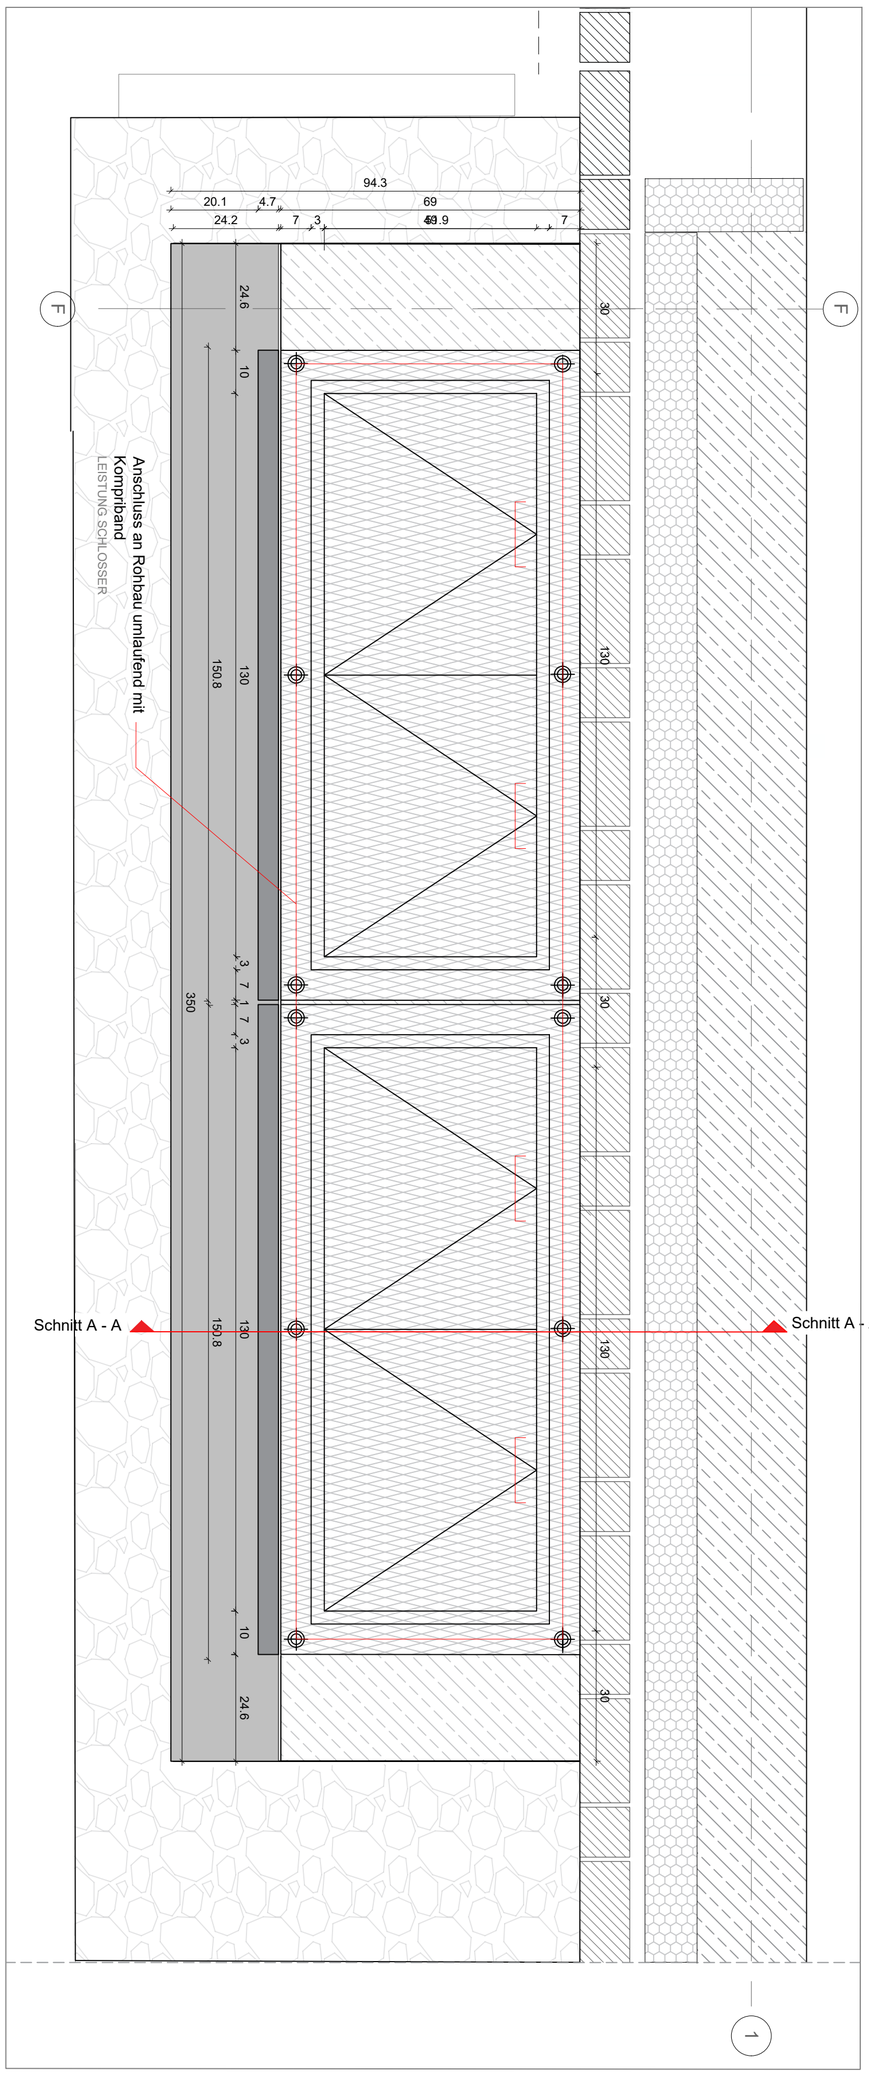

GRUNDRISS 1 : 10

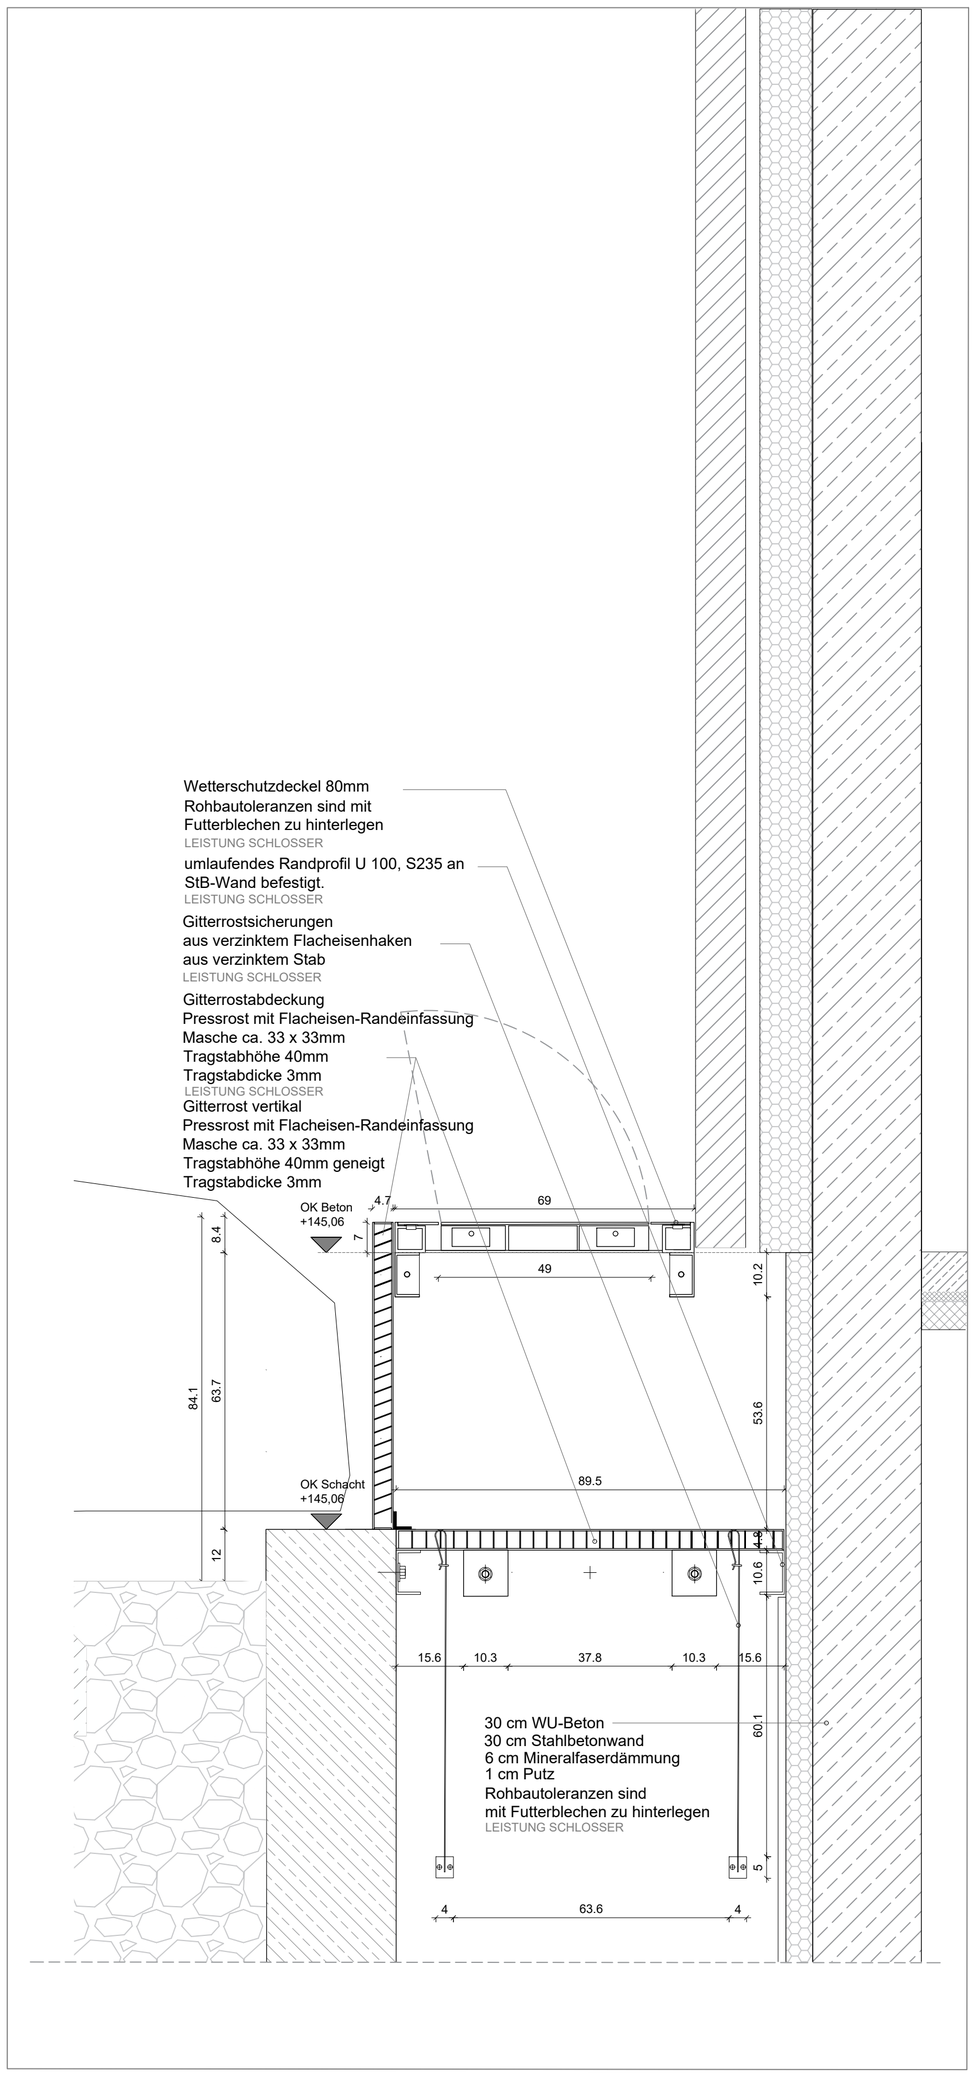

SCHNITT 1 : 10

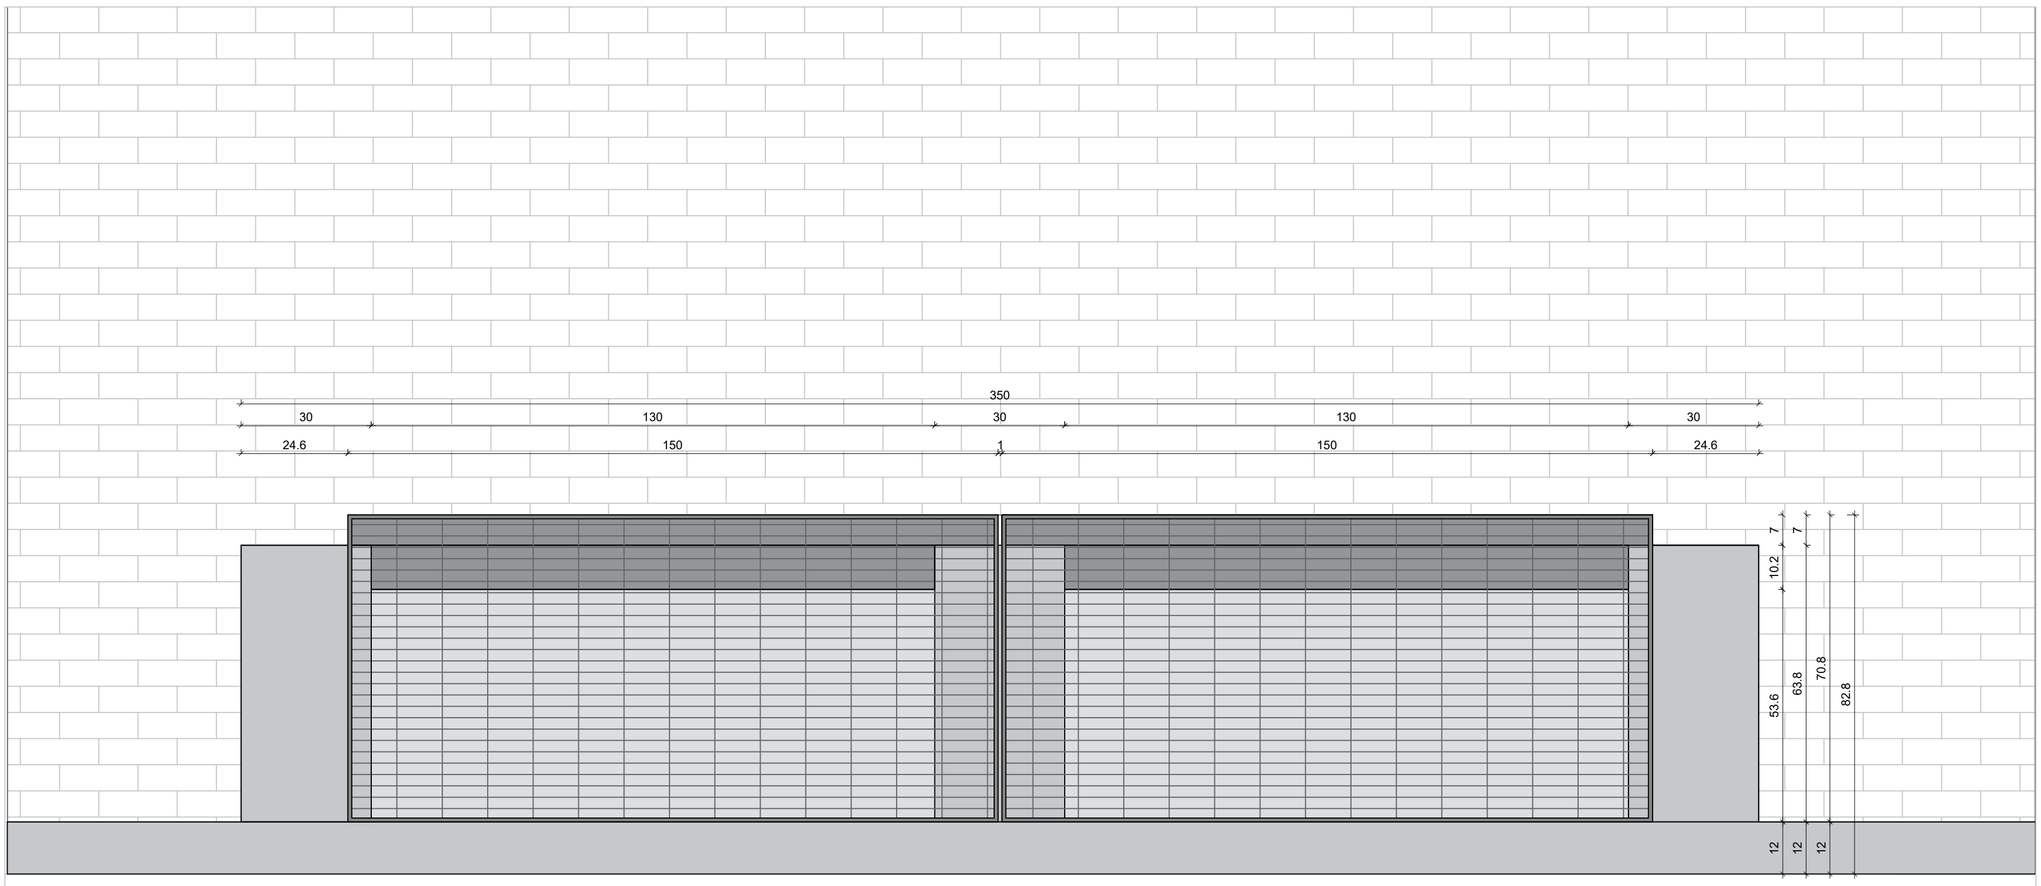


ANSICHT 1 : 10

VORABZUG


	PLANVERFASSER	GEBÄUDETEIL: Übergreifend	PROJEKTSTATUS: Ausführungsplanung
			MASSSTAB: 1:10 / PLANDATUM: 01.06.2026
	BAUHERR: Stadtverwaltung Trier - Amt für Brand-, Zivilschutz und Rettungsdienst, St. - Barbara - Ufer 40, 54290 Trier, t 0651 9488 - 0, f 0651 9488 - 1901	PLANINHALT: Abdeckung RWA Klappen	BEARBEITET: wa / GEZEICHNET: dk
		PLANNUMMER - DATEINAMENSKONVENTION: HFW_F_5_031.4_XX_UE_81_F-A	PLANNUMMER / FORMAT: 594 x 841

HAUPTFEUERWACHE MIT RETTUNGSDIENST
UND INTEGRIERTER LEITSTELLE; AN DEN KAISERTHERMEN 3, 54290 TRIER

UE_82

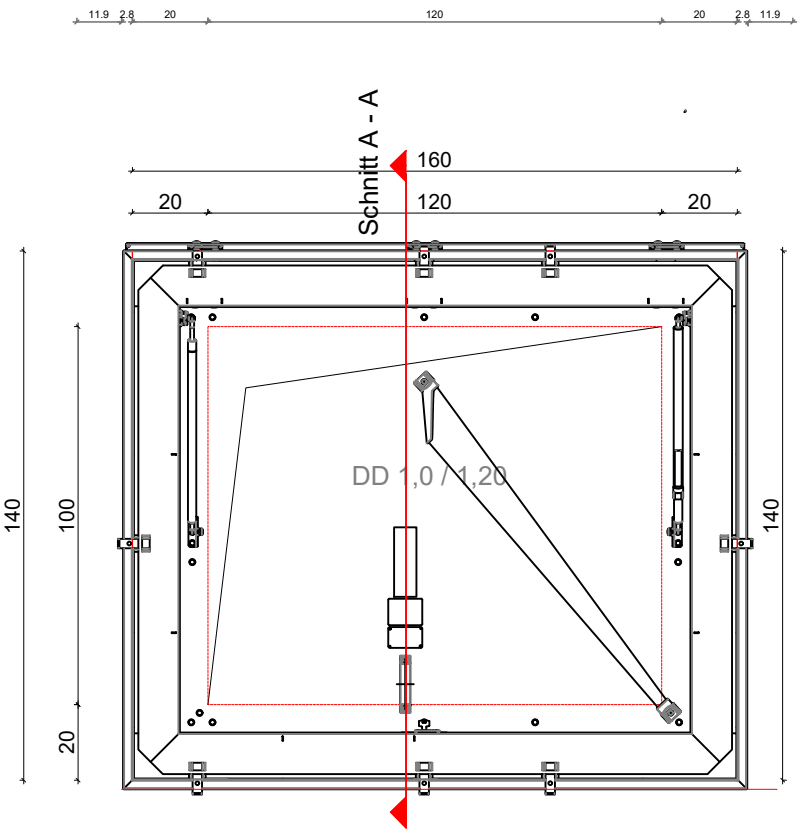


GRUNDRISS 1:20

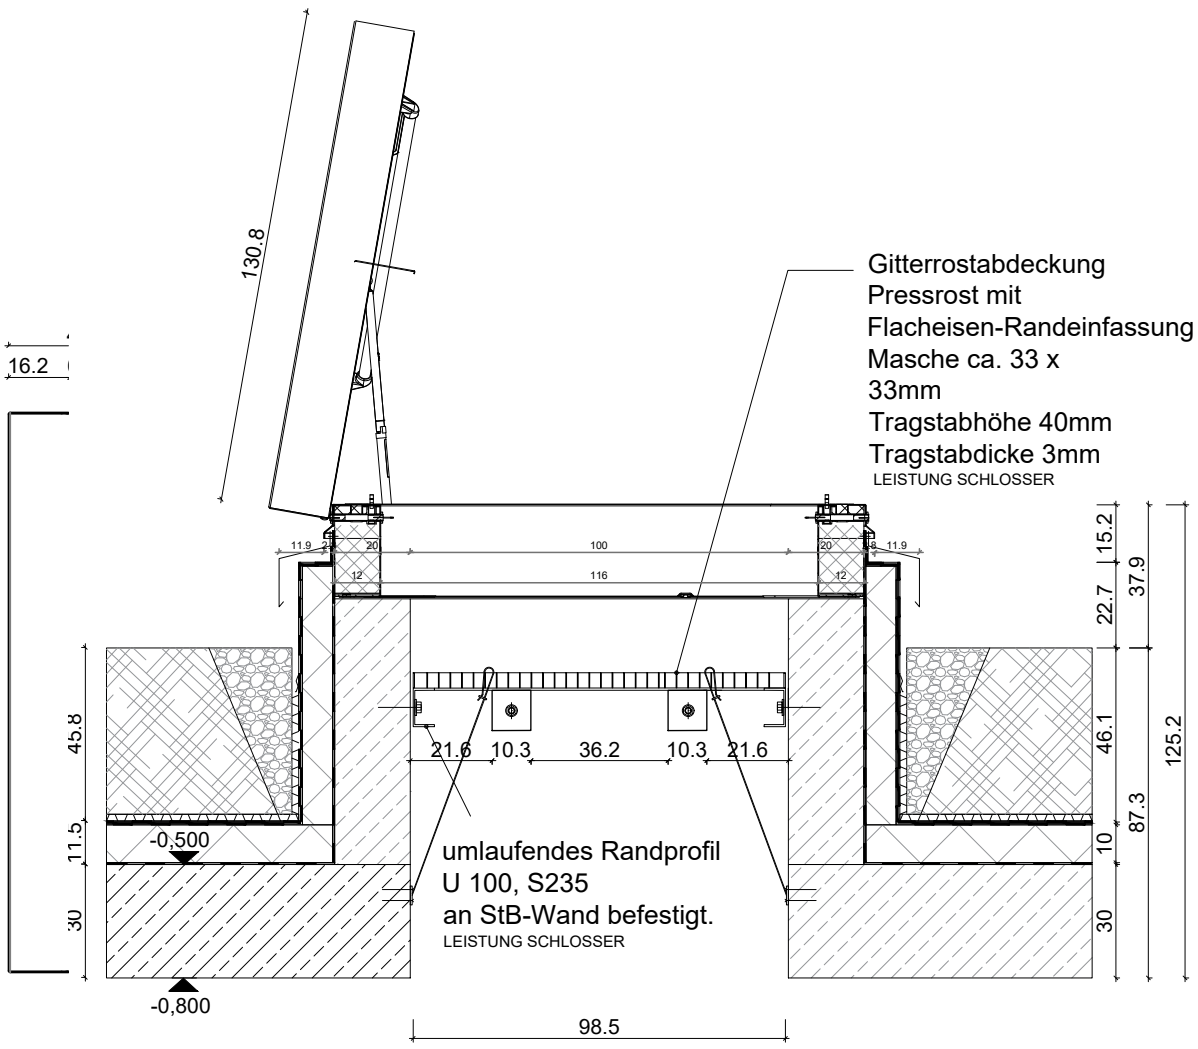

ANSICHT 1:20

SCHNITT A - A 1:20

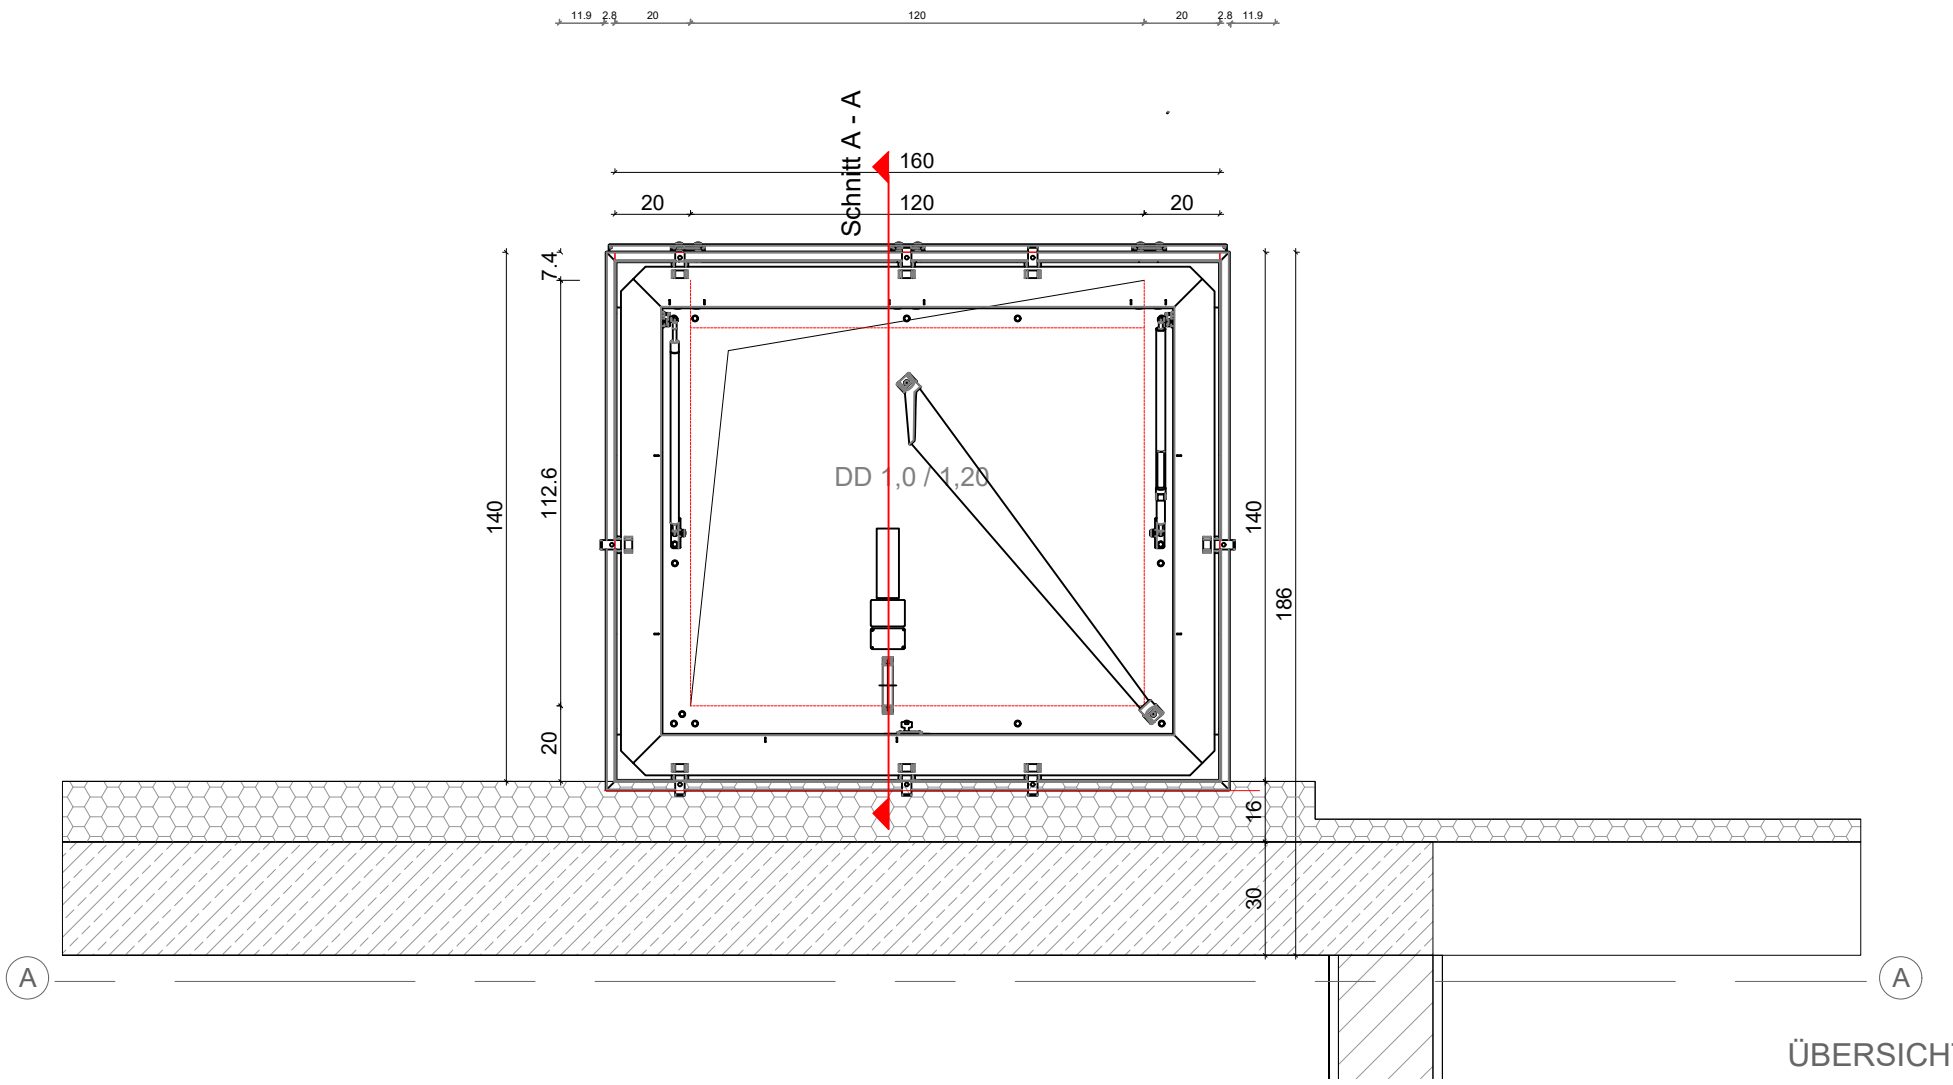


ÜBERSICHT 1:20

VORABZUG

	PLANVERFASSER	GEBÄUDETEIL Übergreifend	PROJEKTSTATUS Ausführungsplanung	
		PLANINHALT Kompressorschacht	MASSSTAB 1:20	PLANDATUM 01.06.2026
	BAUHERR Stadtverwaltung Trier - Amt für Brand-, Zivilschutz und Rettungsdienst St. - Barbara - Ufer 40 54290 Trier t 0651 9488 - 0 f 0651 9488 - 1901		BEARBEITET wa	GEZEICHNET dk
		PLANNUMMER - DATEINAMENSKONVENTION HFW_F_5_031.4_XX_UE_82_F-A	PLANNUMMER	FORMAT 420 x 290


HAUPTFEUERWACHE MIT RETTUNGSDIENST
UND INTEGRIERTER LEITSTELLE; AN DEN KAISERTHERMEN 3, 54290 TRIER

UE_83A

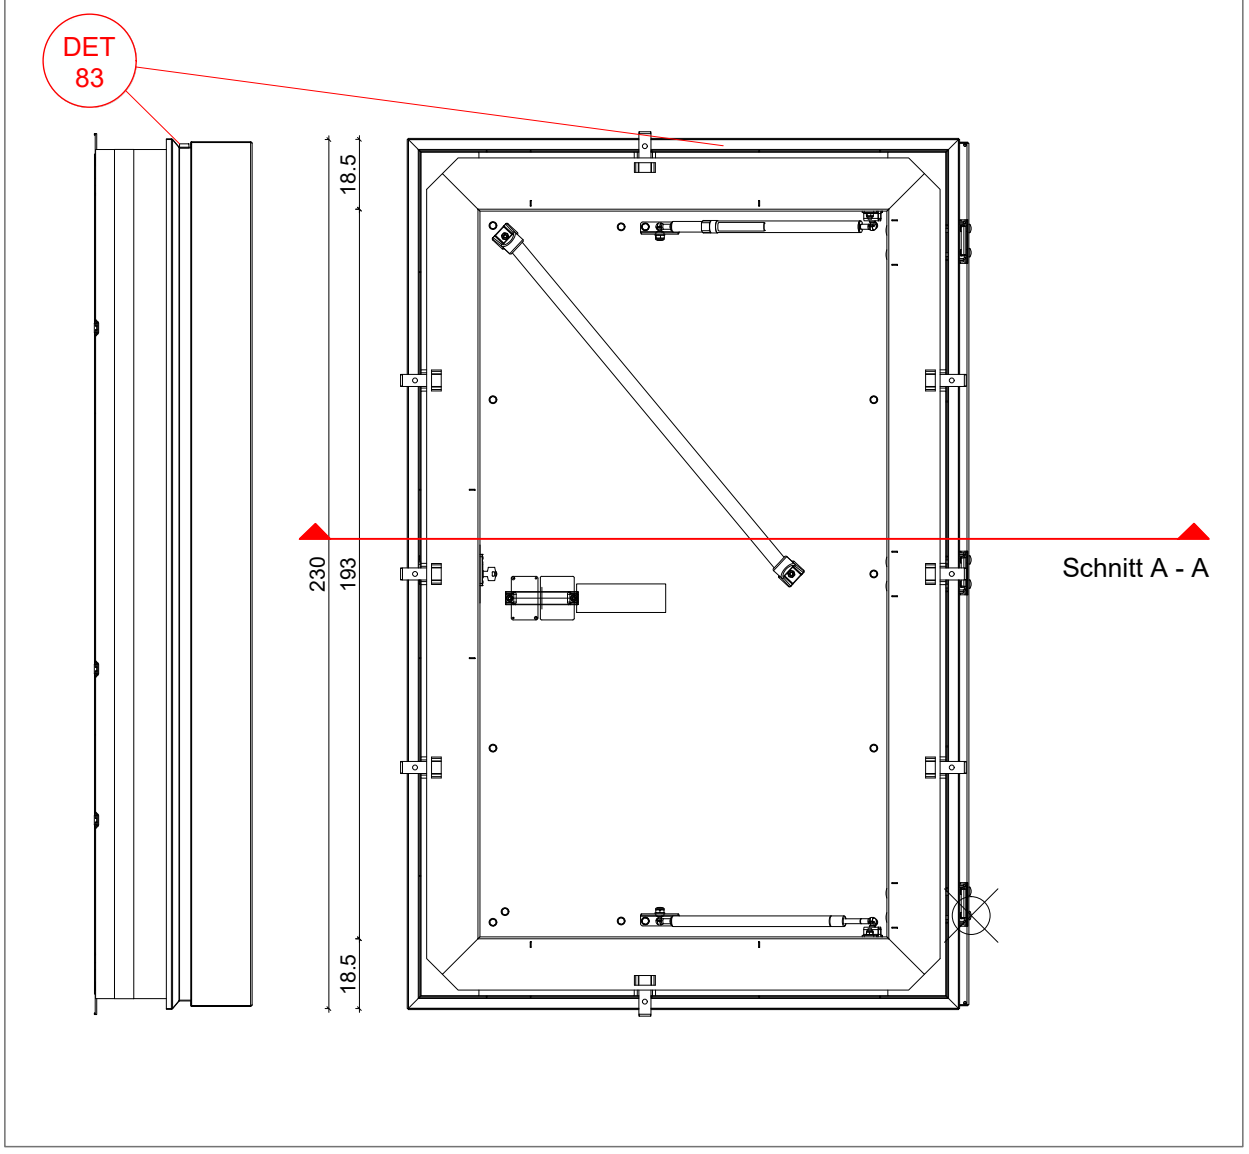


GRUNDRISS 1:20

DE_83

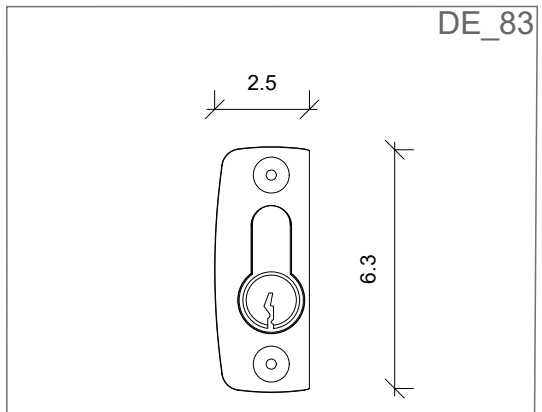

DETAIL 1 : 2

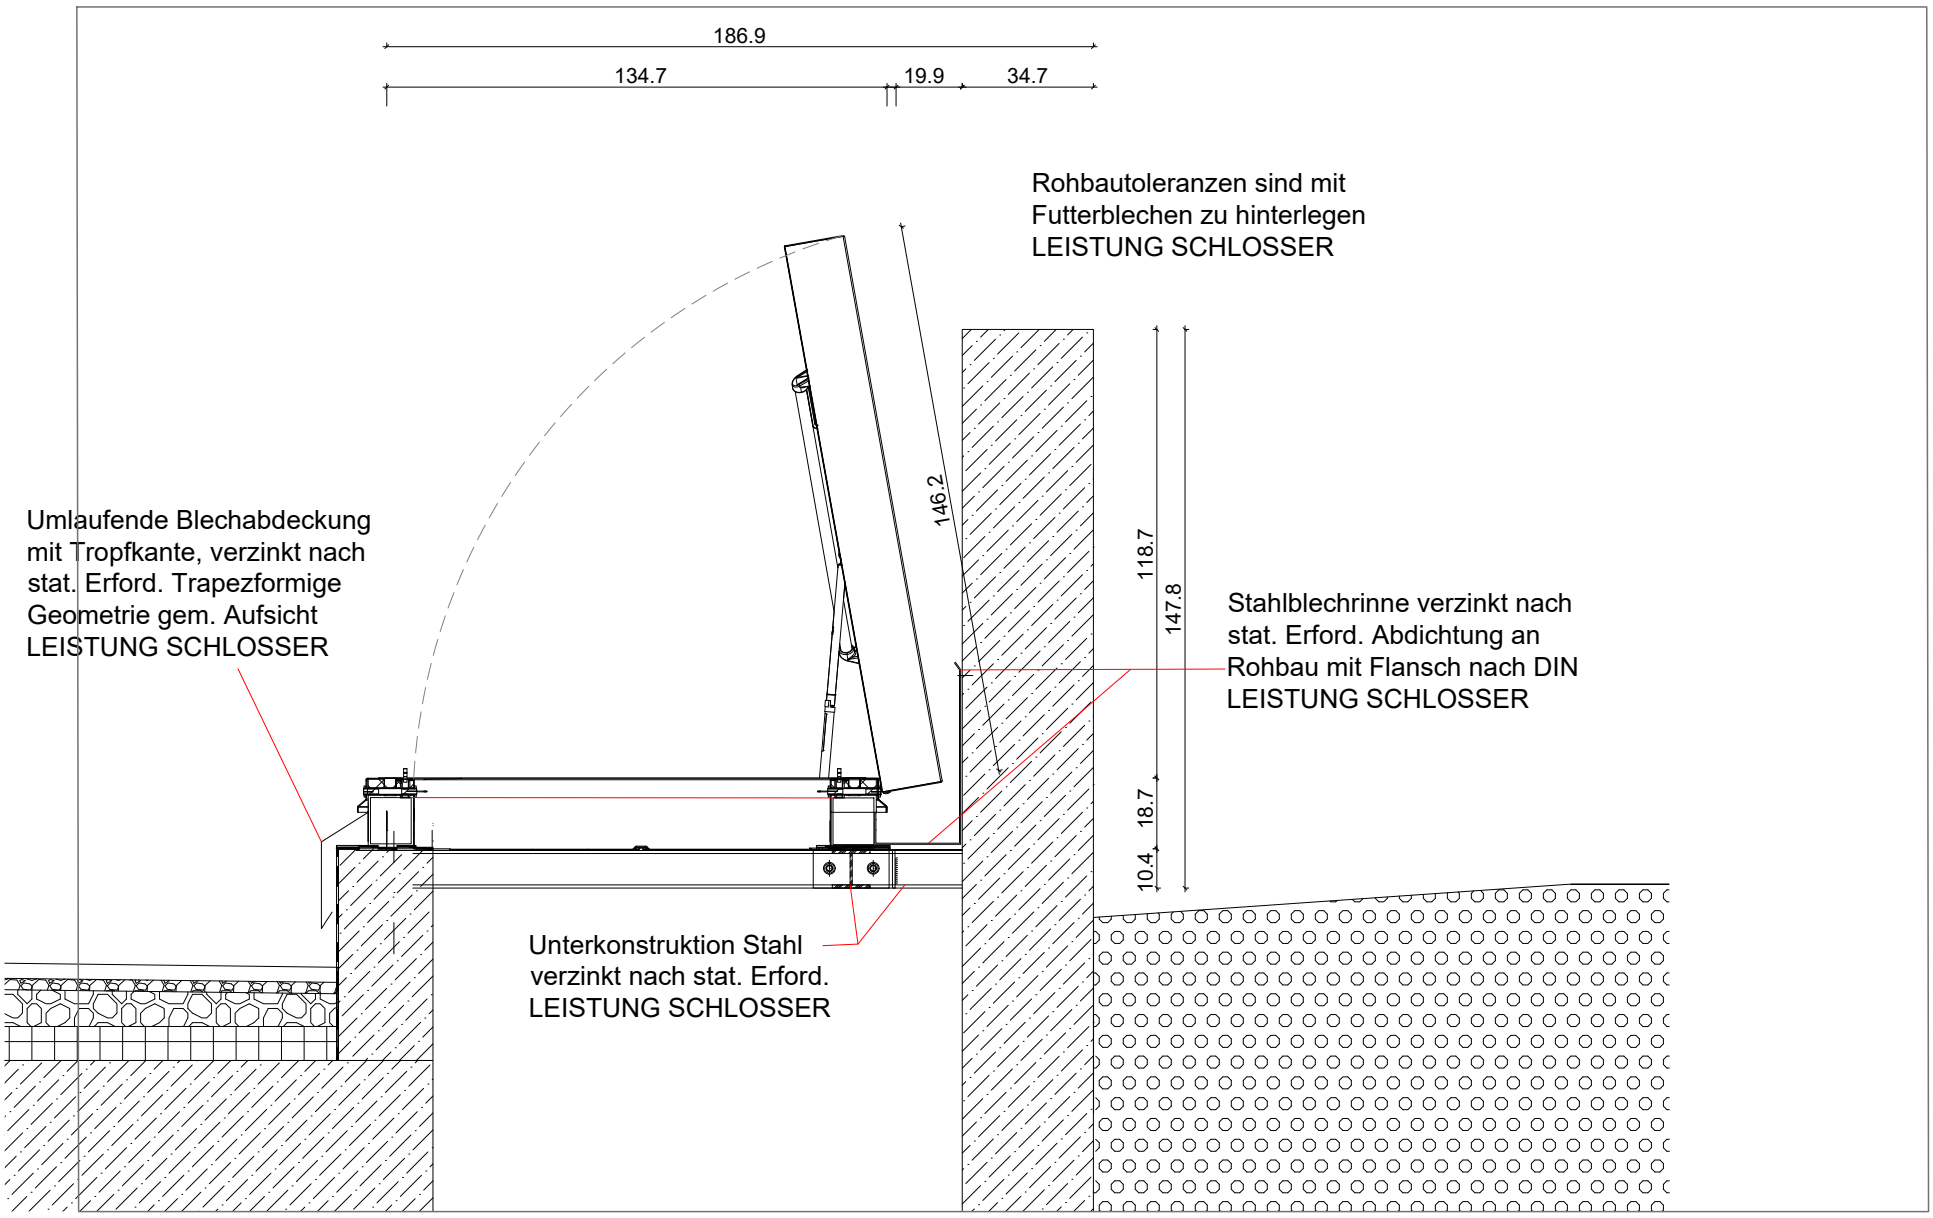


SCHNITT 1:20

VORABZUG


	PLANVERFASSER	GEBÄUDETEIL Übergreifend	PROJEKTSTATUS Ausführungsplanung	
		PLANINHALT Ausstiegsklappe	MASSSTAB 1:20	PLANDATUM 01.06.2026
	BAUHERR Stadtverwaltung Trier - Amt für Brand-, Zivilschutz und Rettungsdienst St. - Barbara - Ufer 40 54290 Trier t 0651 9488 - 0 f 0651 9488 - 1901		BEARBEITET wa	GEZEICHNET dk
		PLANNUMMER - DATEINAMENSKONVENTION HFW_F_5_031.4_XX_UE_83A_F-A	PLANNUMMER	FORMAT 420 x 290

HAUPTFEUERWACHE MIT RETTUNGSDIENST
UND INTEGRIERTER LEITSTELLE; AN DEN KAISERTHERMEN 3, 54290 TRIER

UE_83B

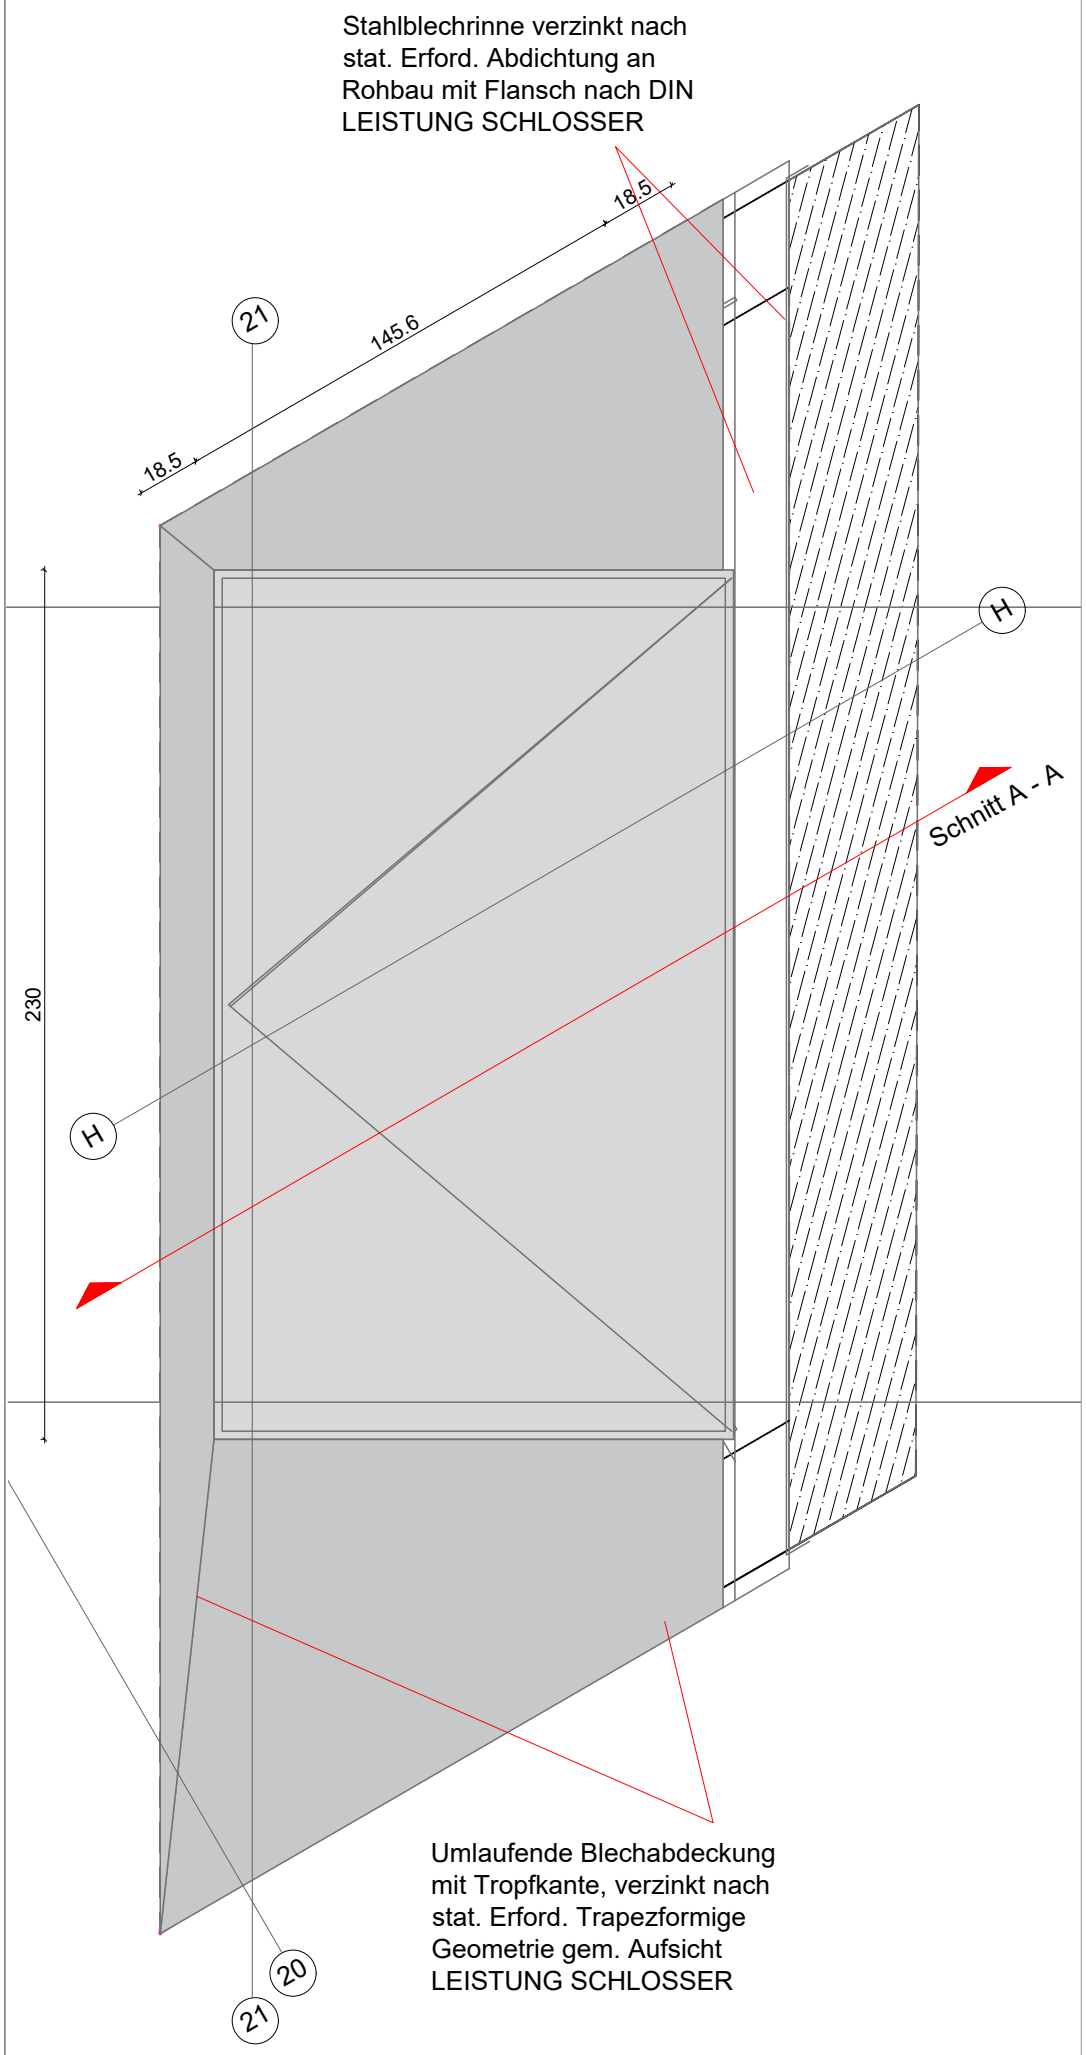

AXONOMETRIE 1:20

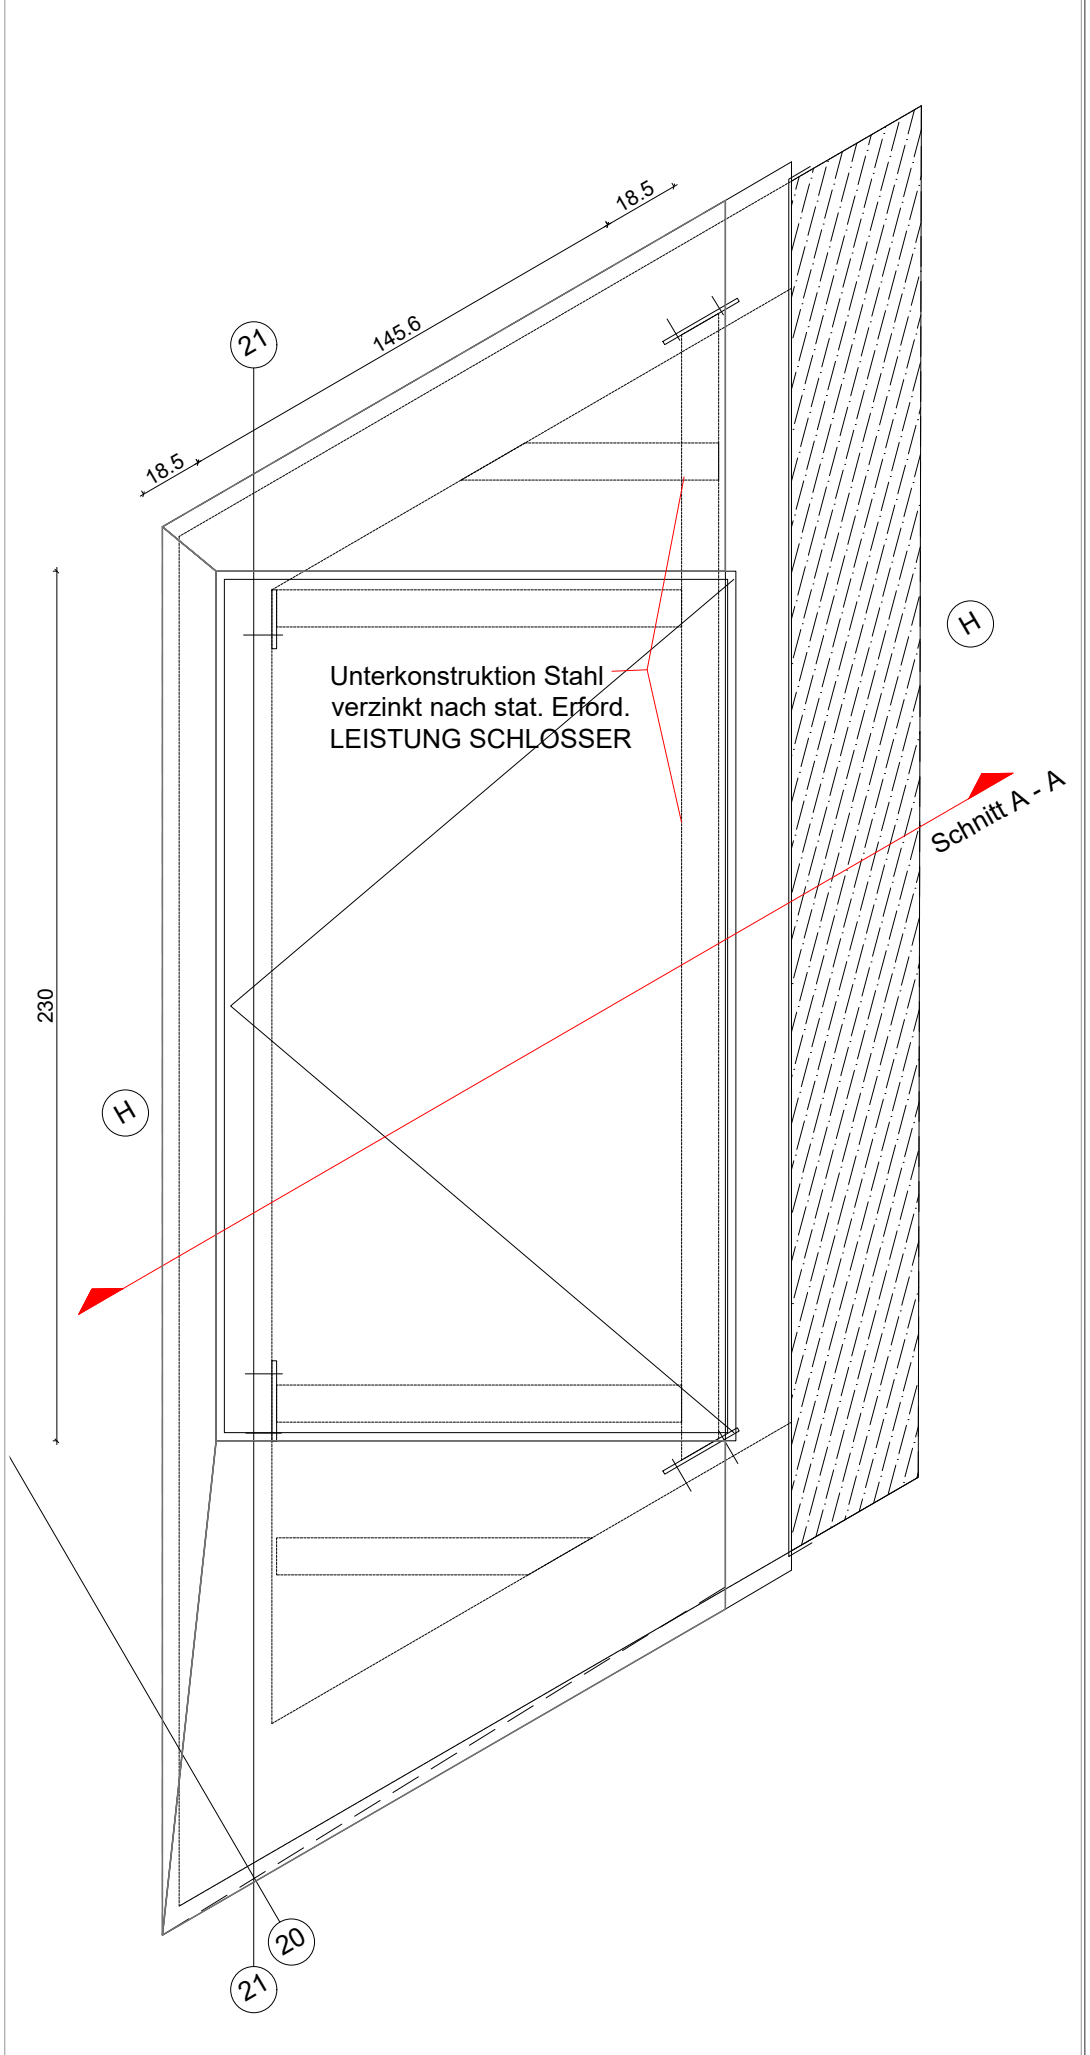


AXONOMETRIE 1:20


VORABZUG

	PLANVERFASSER	GEBÄUDETEIL Übergreifend	PROJEKTSTATUS Ausführungsplanung	
			MASSSTAB 1:20	PLANDATUM 01.06.2026
	BAUHERR Stadtverwaltung Trier - Amt für Brand-, Zivilschutz und Rettungsdienst St. - Barbara - Ufer 40 54290 Trier t 0651 9488 - 0 f 0651 9488 - 1901	PLANINHALT Ausstiegsklappe	BEARBEITET wa	GEZEICHNET dk
		PLANNUMMER - DATEINAMENSKONVENTION HFW_F_5_031.4_XX_UE_83B_F-A	PLANNUMMER	FORMAT 420 x 290

HAUPTFEUERWACHE MIT RETTUNGSDIENST
UND INTEGRIERTER LEITSTELLE; AN DEN KAISERTHERMEN 3, 54290 TRIER

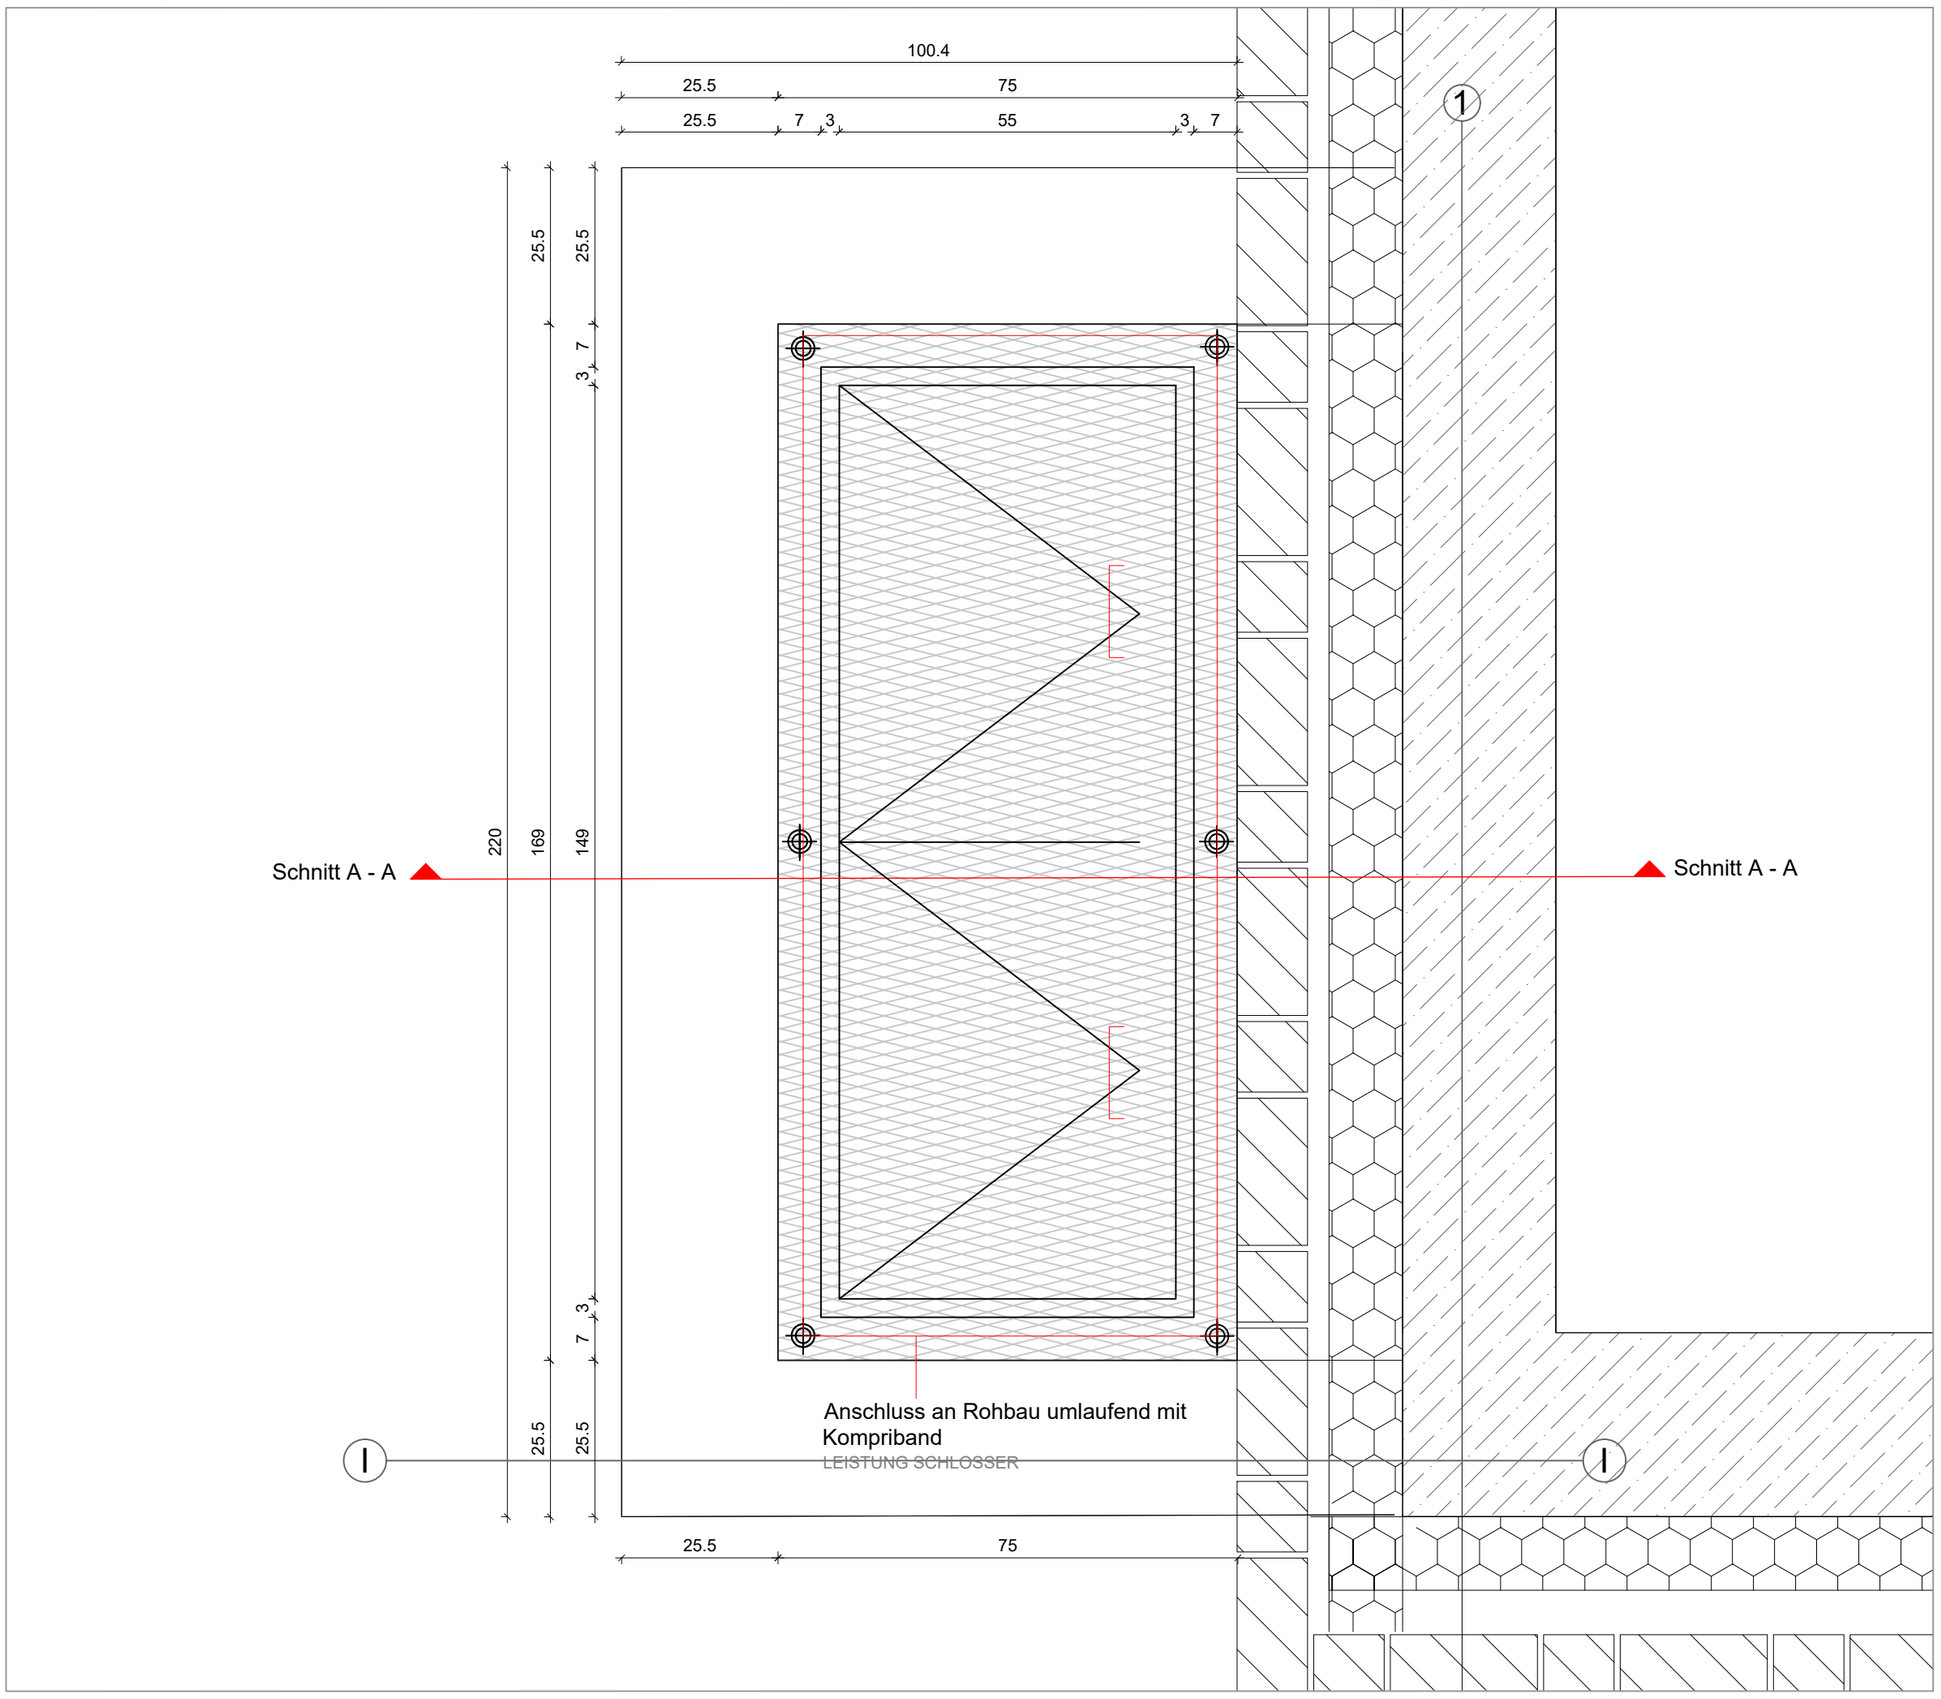


GRUNDRISS 1 : 10

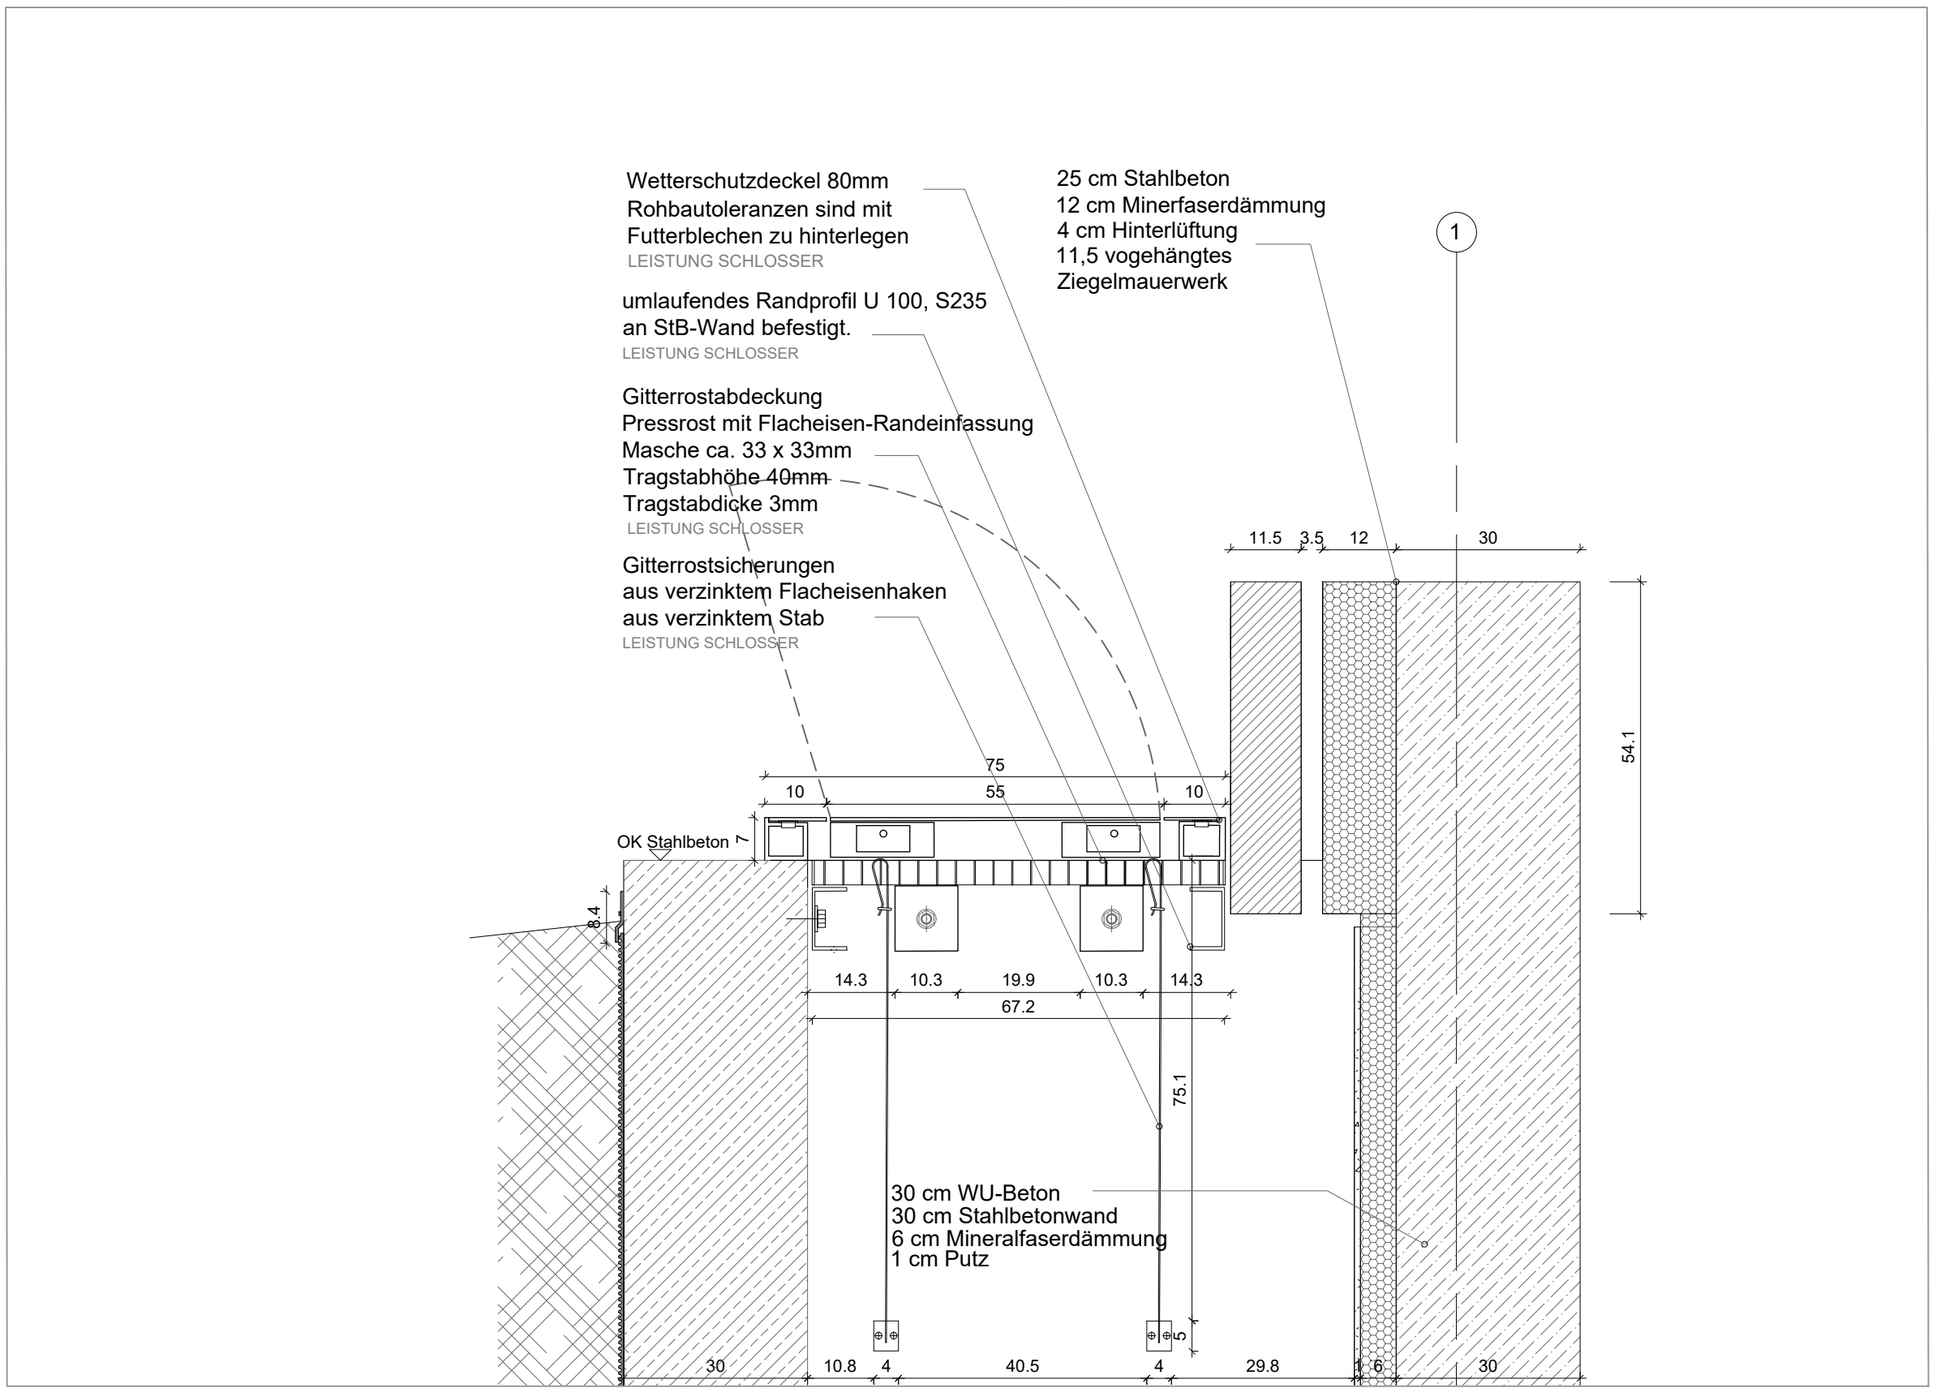


SCHNITT 1 : 10

VORABZUG

	PLANVERFASSER	GEBÄUDETEIL Übergreifend	PROJEKTSTATUS Ausführungsplanung
		PLANINHALT Abdeckung RWA Klappen	MASSSTAB 1:10 / PLANDATUM 01.06.2026
	BAUHERR Stadtverwaltung Trier - Amt für Brand-, Zivilschutz und Rettungsdienst St. - Barbara - Ufer 40 54290 Trier t 0651 9488 - 0 f 0651 9488 - 1901	PLANNUMMER - DATEINAMENSKONVENTION HFW_F_5_031.4_XX_UE_84_F-A	BEARBEITET wa / GEZEICHNET dk PLANNUMMER / FORMAT 594 x 841
	HAUPTFEUERWACHE MIT RETTUNGSDIENST UND INTEGRIERTER LEITSTELLE; AN DEN KAISERTHERMEN 3, 54290 TRIER		

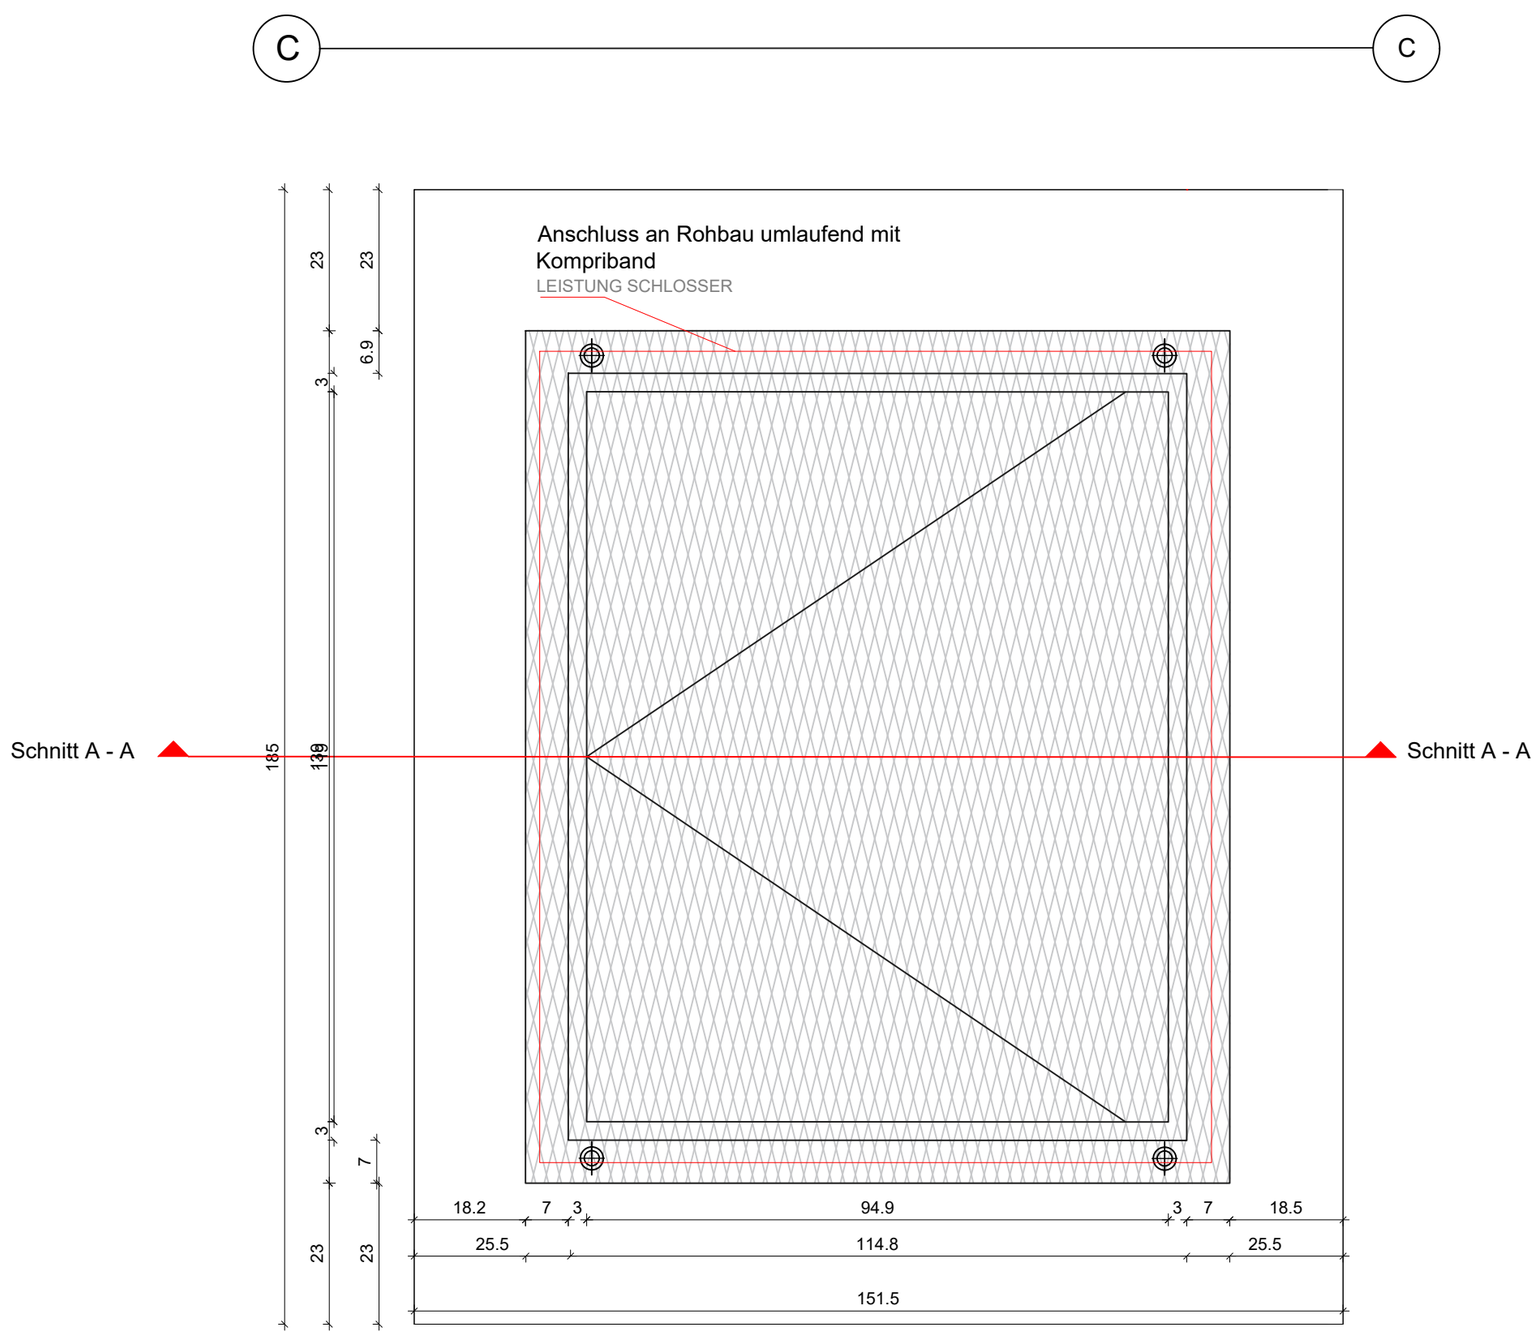

GRUNDRISS 1 : 10

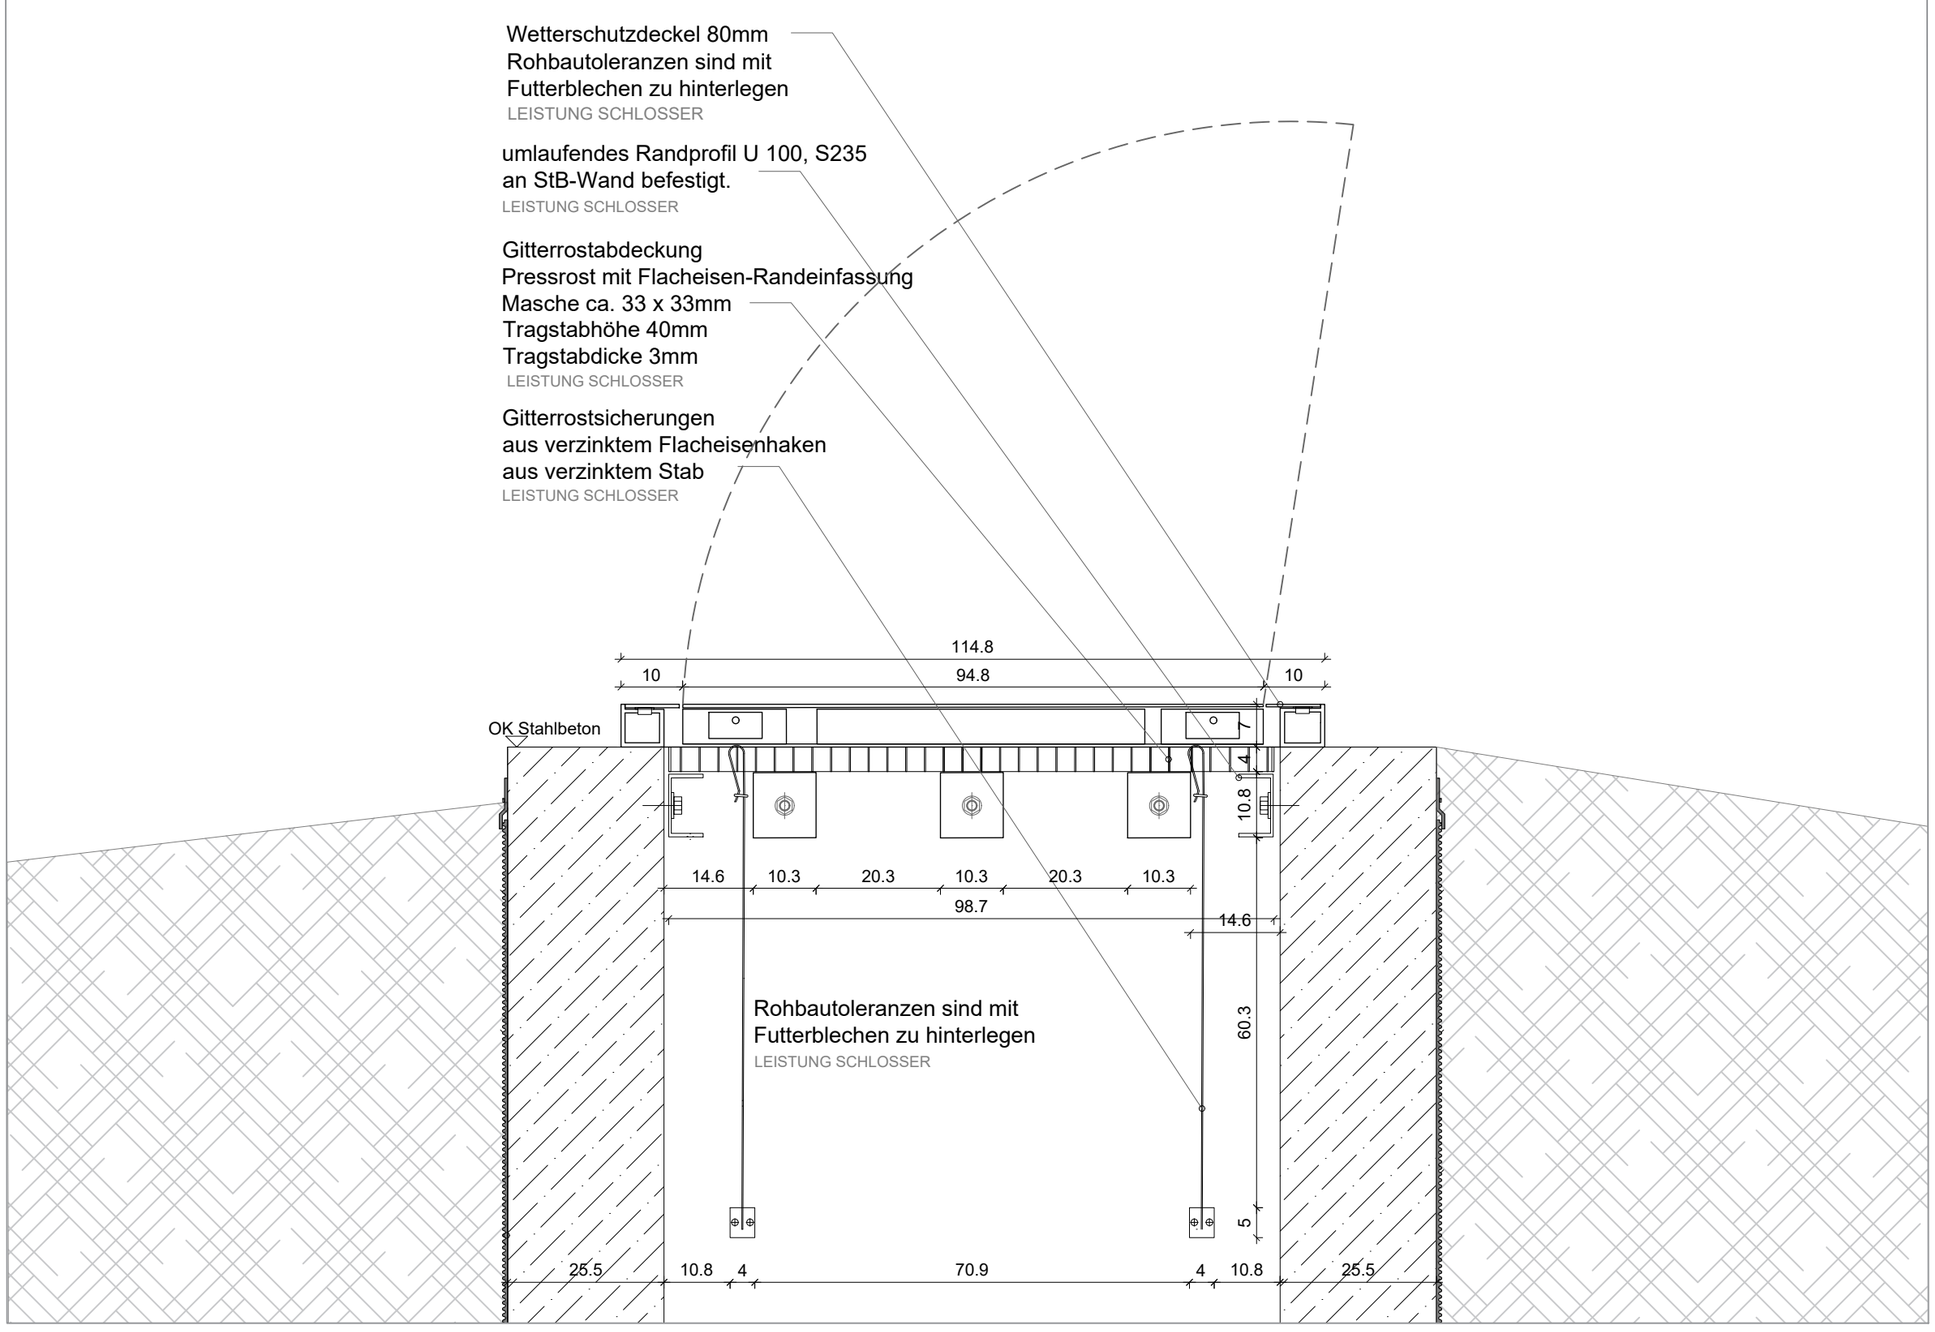


SCHNITT 1 : 10

VORABZUG

	PLANVERFASSER	GEBÄUDETEIL Übergreifend	PROJEKTSTATUS Ausführungsplanung
		PLANINHALT Abdeckung RWA Klappen	MASSSTAB 1:10 / PLANDATUM 01.06.2026
	BAUHERR Stadtverwaltung Trier - Amt für Brand-, Zivilschutz und Rettungsdienst St. - Barbara - Ufer 40 54290 Trier t 0651 9488 - 0 f 0651 9488 - 1901	PLANNUMMER - DATEINAMENSKONVENTION HFW_F_5_031.4_XX_UE_85_F-A	BEARBEITET wa / GEZEICHNET dk PLANNUMMER / FORMAT 594 x 420
HAUPTFEUERWACHE MIT RETTUNGSDIENST UND INTEGRIERTER LEITSTELLE; AN DEN KAISERTHERMEN 3, 54290 TRIER			


UE_90

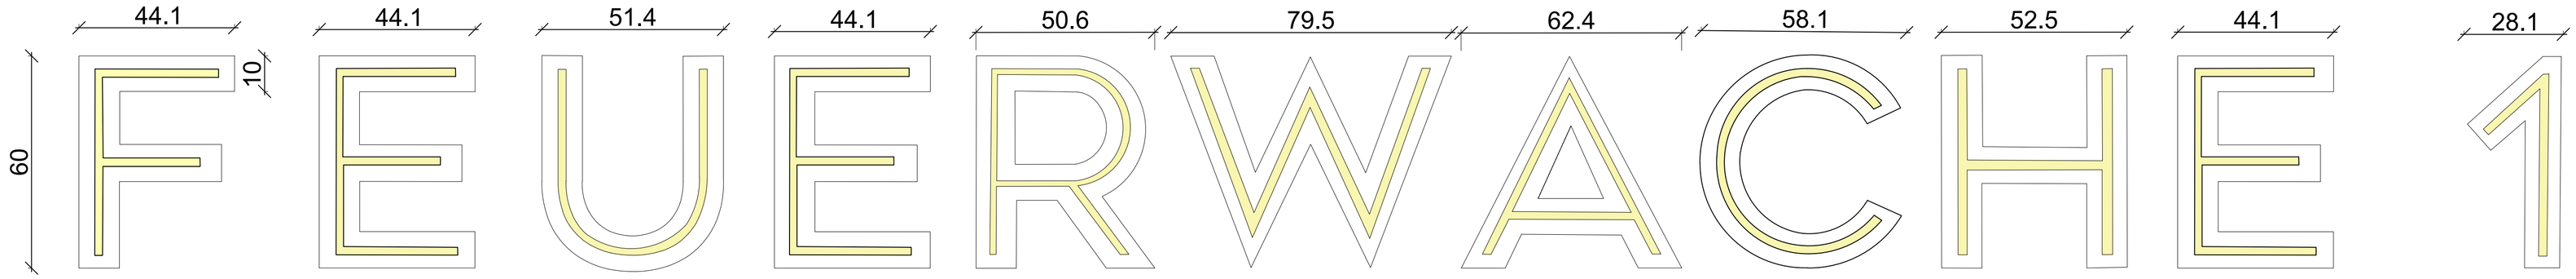

DIMENSIONEN
BUCHSTABEN
1 : 10

ANSICHT
FASSADE
1 : 50

F E U E R W A C H E 1

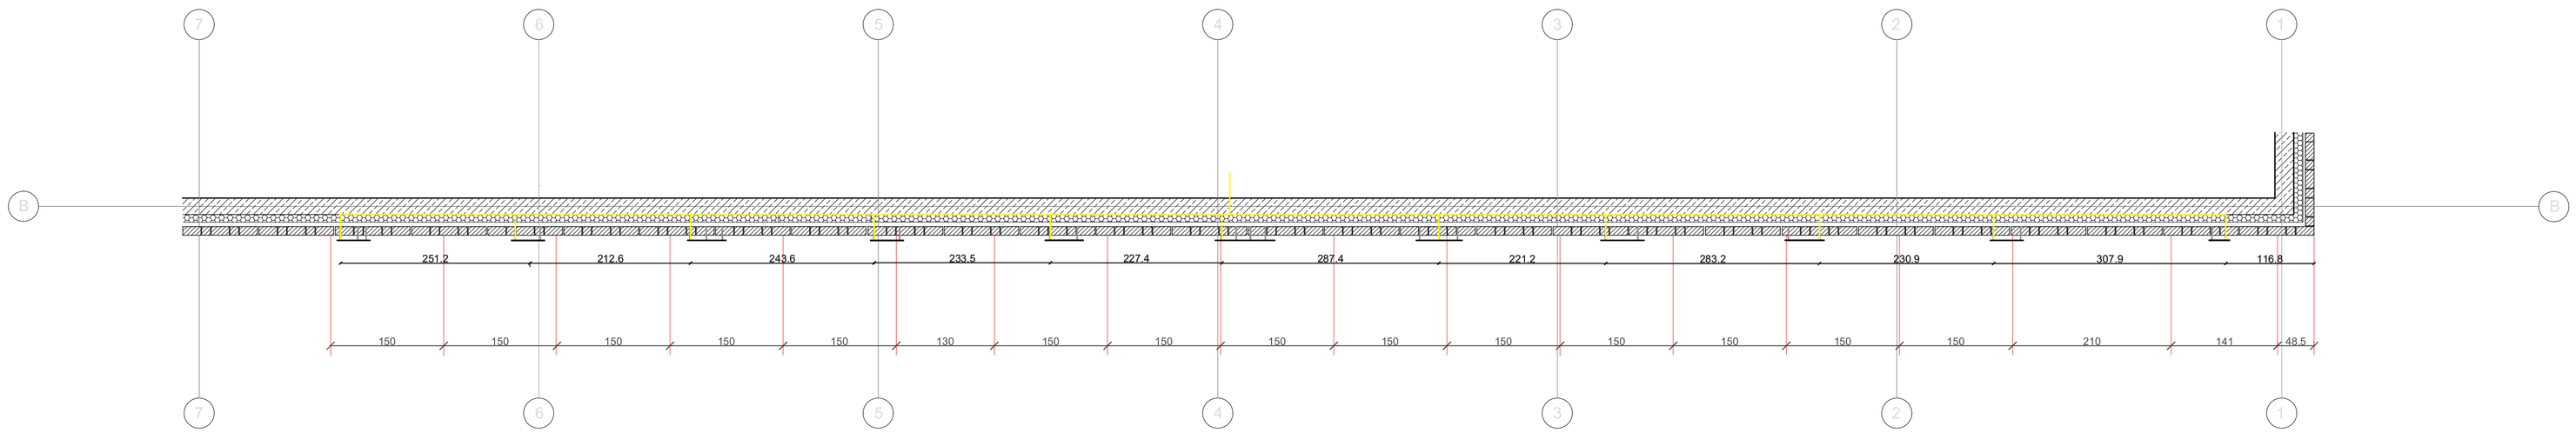

POSITION BUCHSTABEN
UND KABELFÜHRUNG
FASSADE
1 : 50

VORABZUG

PROJEKTSTATUS
Ausführungsplanung

GEBÄUDETEIL
Übergreifend

PLANINHALT
Fassadenbuchstaben Übersicht

MASSSTAB
1:5

PLANDATUM
25.03.2026

BEARBEITET
ek

GEZEICHNET
ek

FORMAT
841 x 594

PLANNUMMER
PLANNUMMER - DATEINAMENSKONVENTION
HFW_F_5_031.4_XX_UE_90_F-A

PLANVERFASSER

BAUHERR
Stadtverwaltung Trier - Amt für
Brand-, Zivilschutz und Rettungsdienst


St. - Barbara - Ufer 40
54290 Trier
(0651) 8466 - 0
(0651) 8466 - 5000

TRIER


HAUPTFEUERWACHE MIT RETTUNGSDIENST
UND INTEGRIERTER LEITSTELLE, AN DEN KAISERTHERMEN 3, 54290 TRIER

UE_91


DIMENSIONEN
ZAHLEN
1 : 10

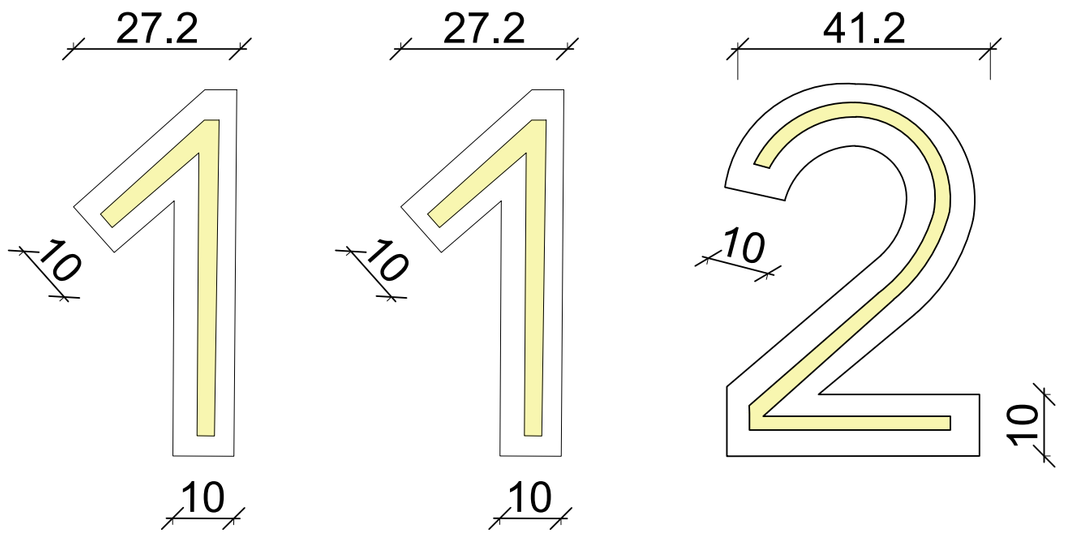

ANSICHT
ZAHLEN
1 : 20

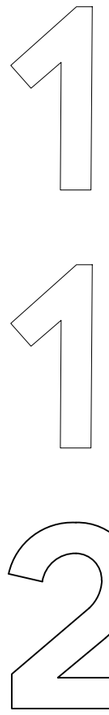

POSITION ZAHLEN
UND KABELFÜHRUNG
FASSADE
1 : 20

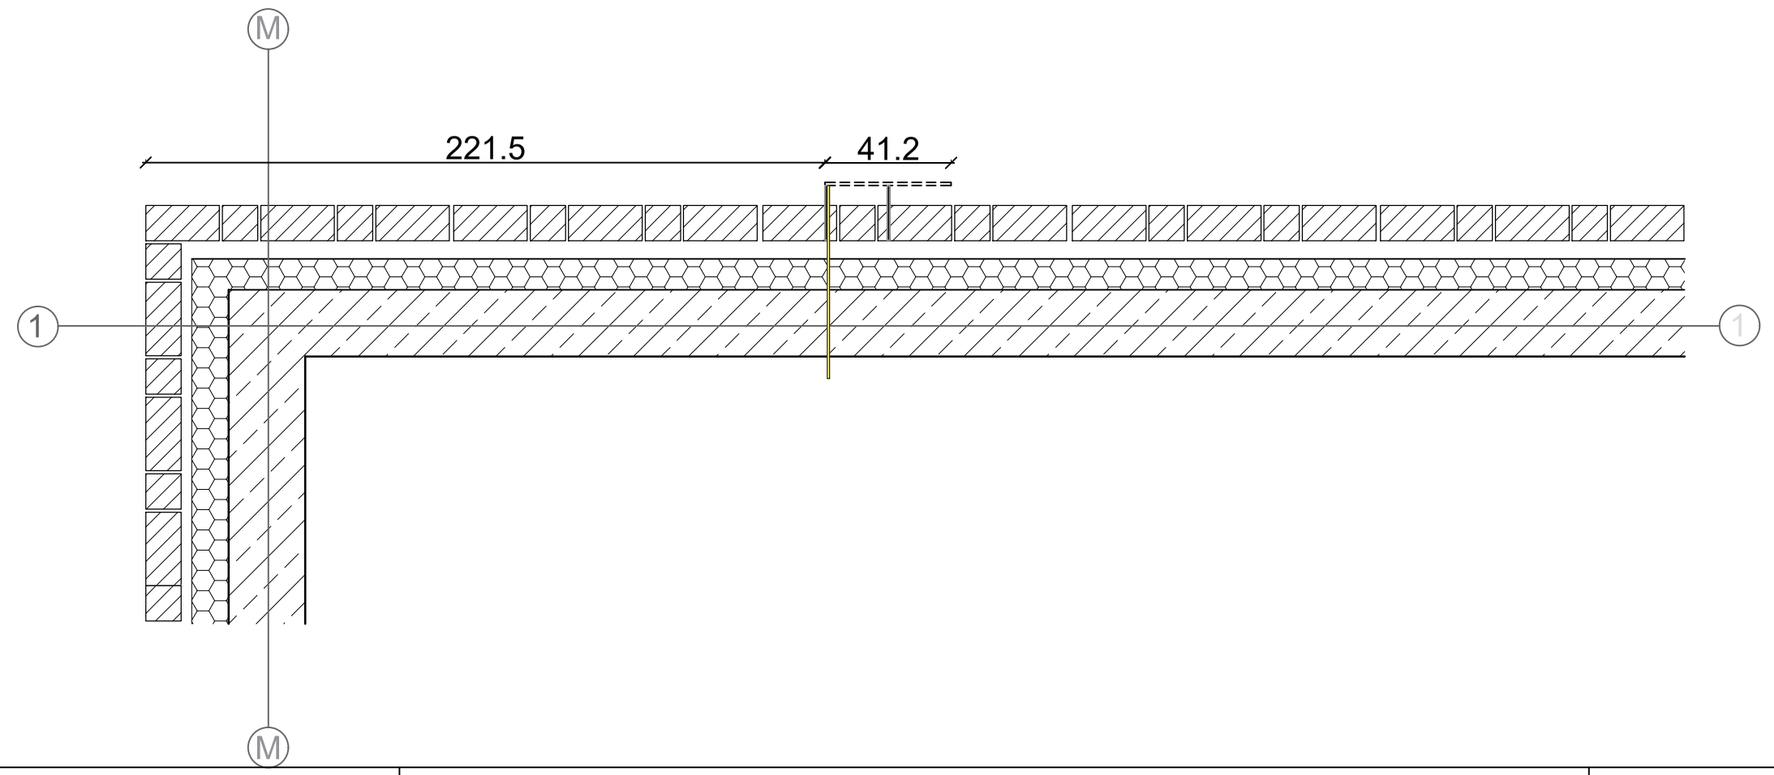

VORABZUG

PLANVERFASSER

BAUHERR
Stadtverwaltung Trier - Amt für Brand-, Zivilschutz und Rettungsdienst
St. - Barbara - Ufer 40
54290 Trier
t 0651 9488 - 0
f 0651 9488 - 1901
TRIER

GEBÄUDETEIL
Übergreifend

PLANINHALT
Fassadenzahlen Übersicht

PROJEKTSTATUS
Ausführungsplanung

MASSSTAB
1:5

BEARBEITET
nfr

PLANNUMMER - DATEINAMENSKONVENTION
HFW_F_5_031.4_XX_UE_91_F-A


PLANNUMMER


PLANDATUM
25.03.2026

GEZEICHNET
nfr

FORMAT
420 x 594

HAUPTFEUERWACHE MIT RETTUNGSDIENST
UND INTEGRIERTER LEITSTELLE; AN DEN KAISERTHERMEN 3, 54290 TRIER

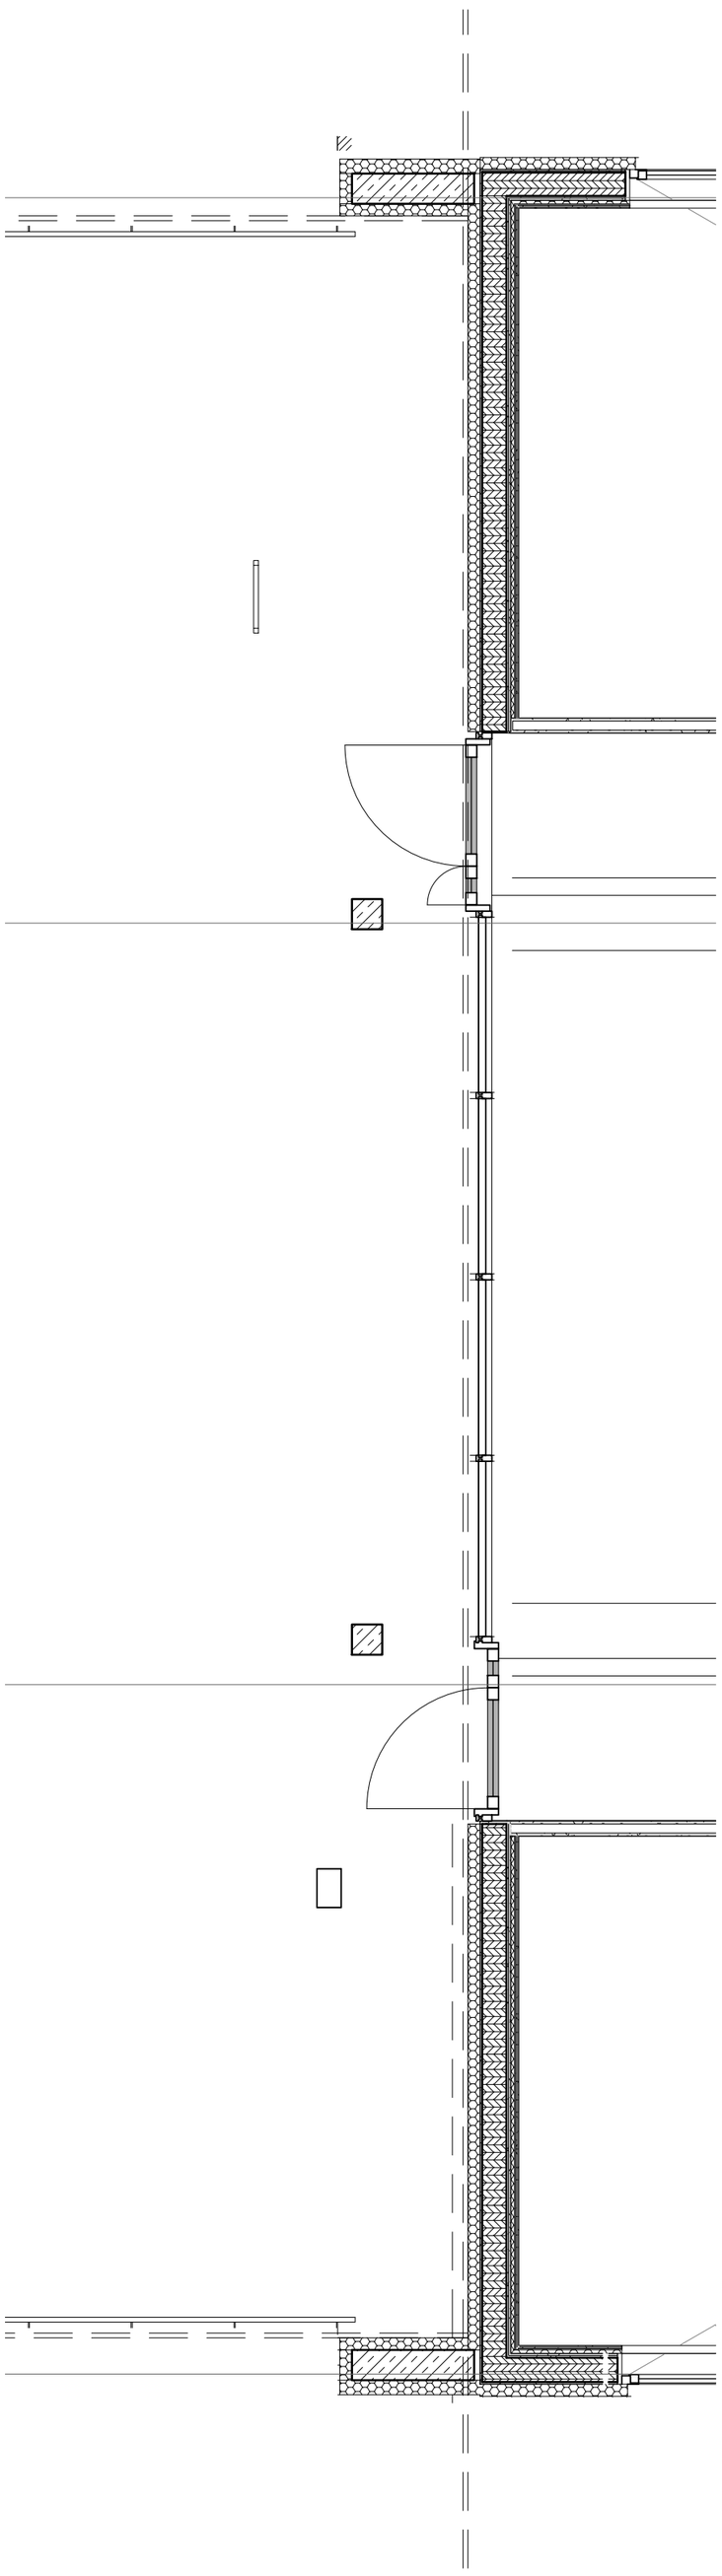

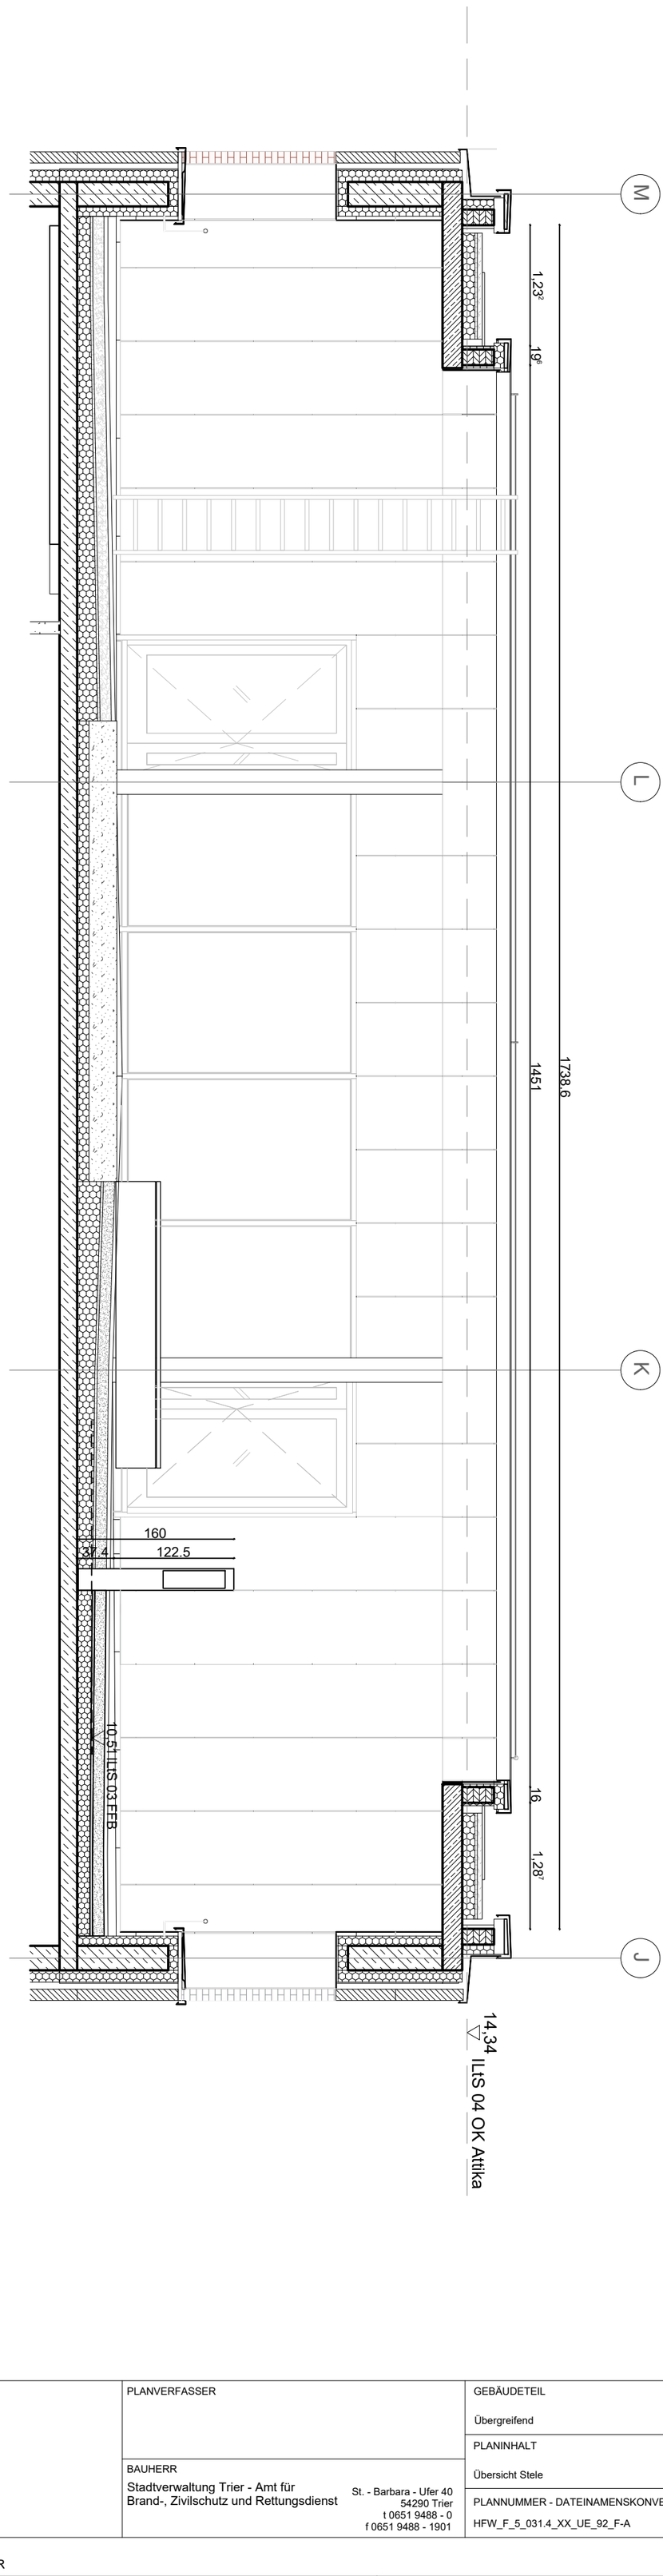



ANSICHT 1 : 10

VORABZUG

	PLANVERFASSER	GEBÄUDETEIL Übergreifend	PROJEKTSTATUS Ausführungsplanung
	BAUHERR Stadtverwaltung Trier - Amt für Brand-, Zivilschutz und Rettungsdienst St. - Barbara - Ufer 40 54290 Trier t 0651 9488 - 0 f 0651 9488 - 1901	PLANINHALT Übersicht Stele	MASSSTAB: 1:20 / PLANDATUM: 01.06.2026 BEARBEITET: wa / GEZEICHNET: dk
		PLANNUMMER - DATEINAMENSKONVENTION HFW_F_5_031.4_XX_UE_92_F-A	PLANNUMMER / FORMAT: 420 x 290
HAUPTFEUERWACHE MIT RETTUNGSDIENST UND INTEGRIERTER LEITSTELLE; AN DEN KAISERTHERMEN 3, 54290 TRIER			


UE_95

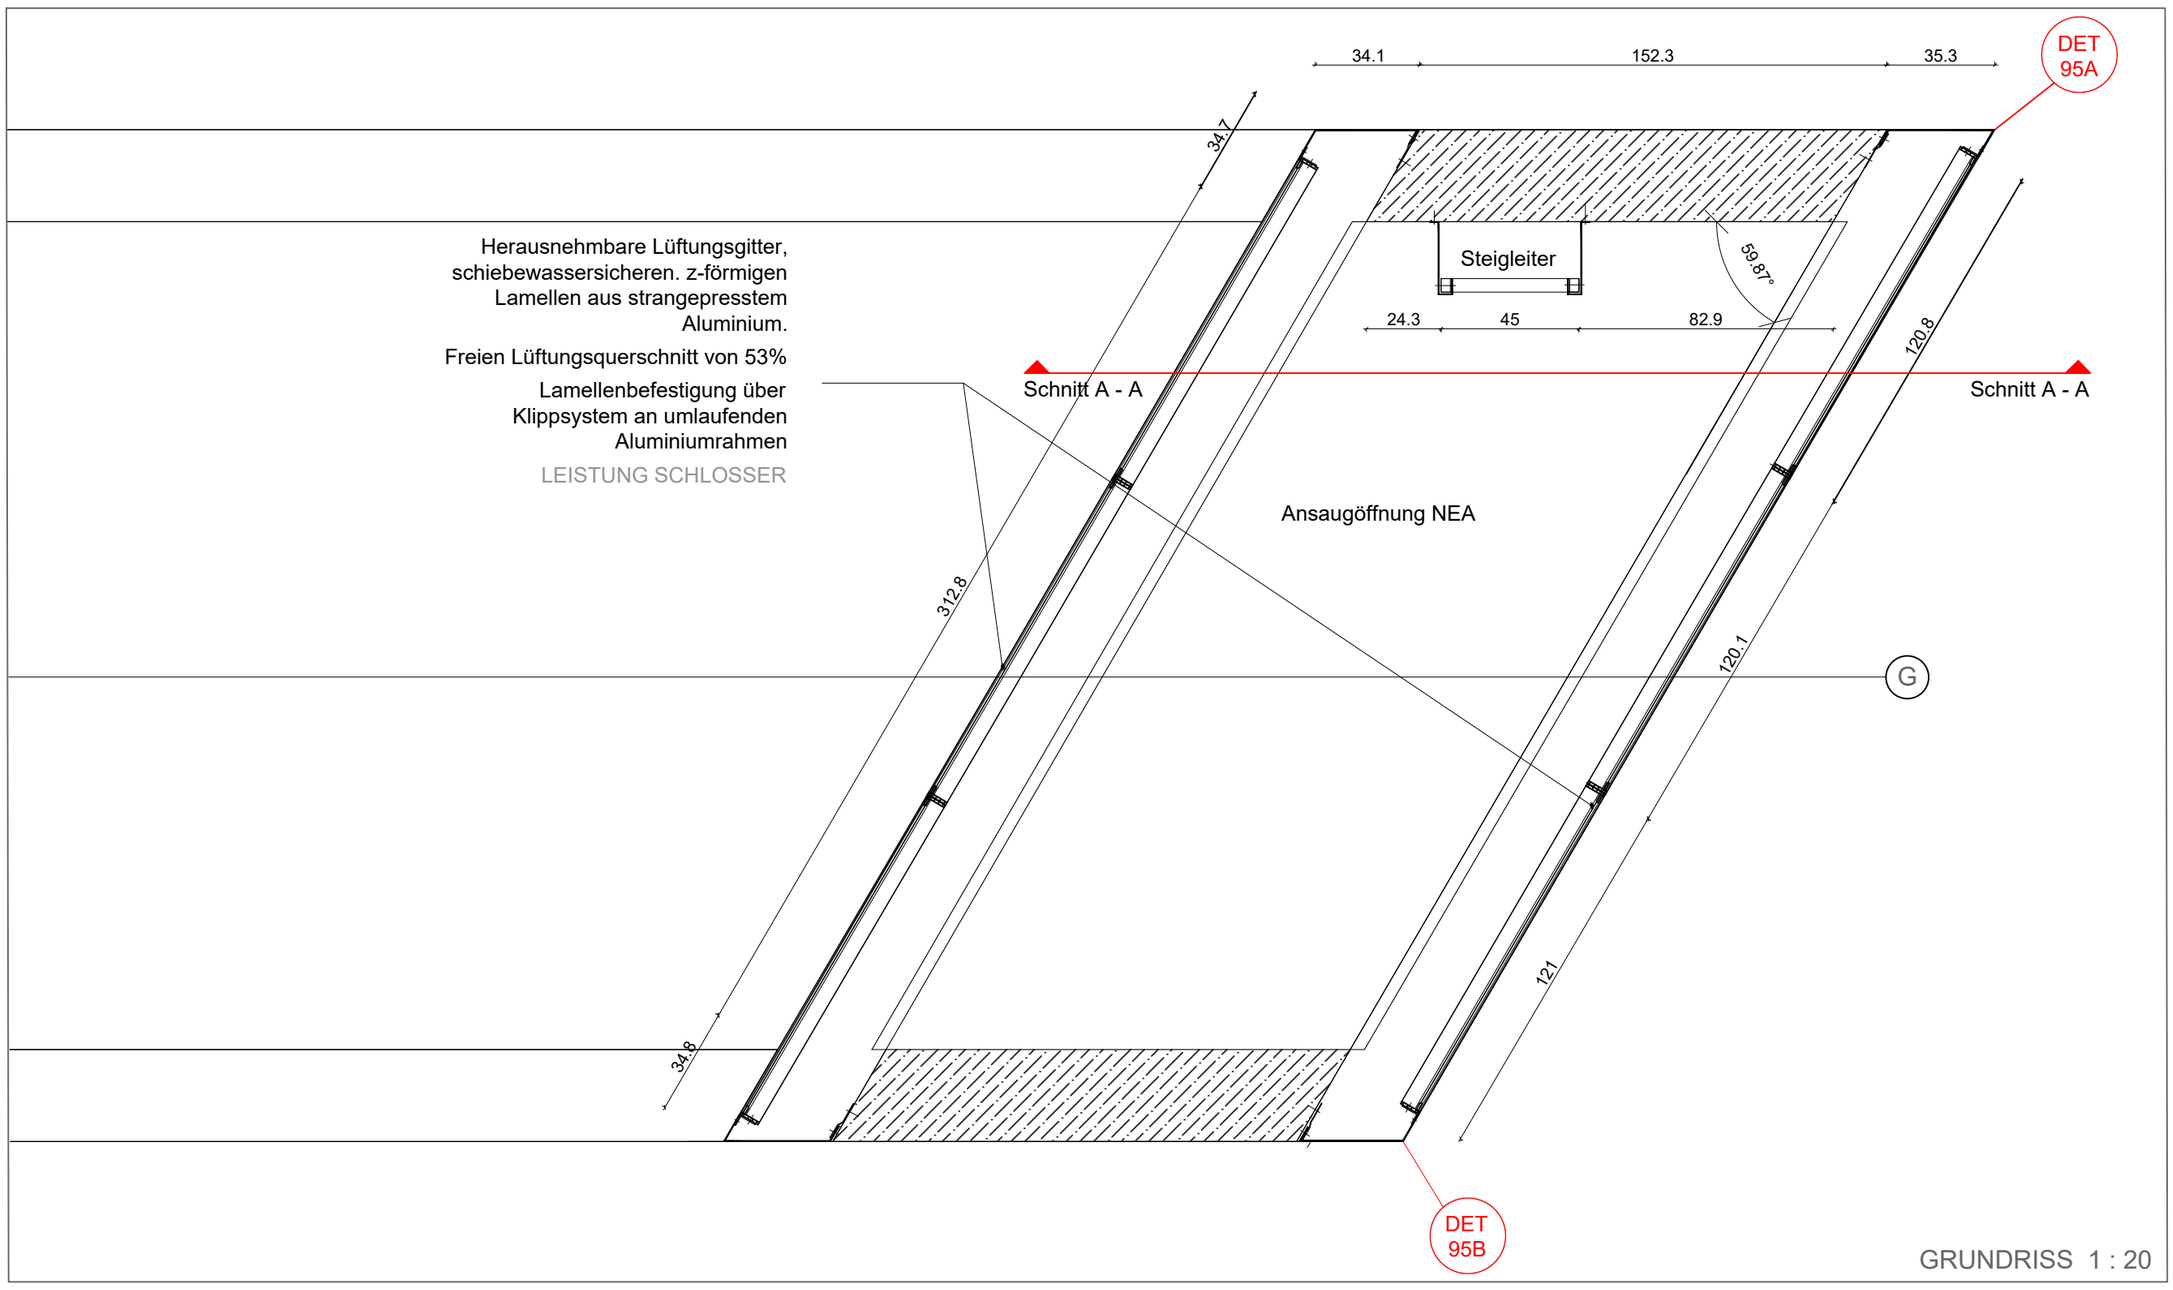

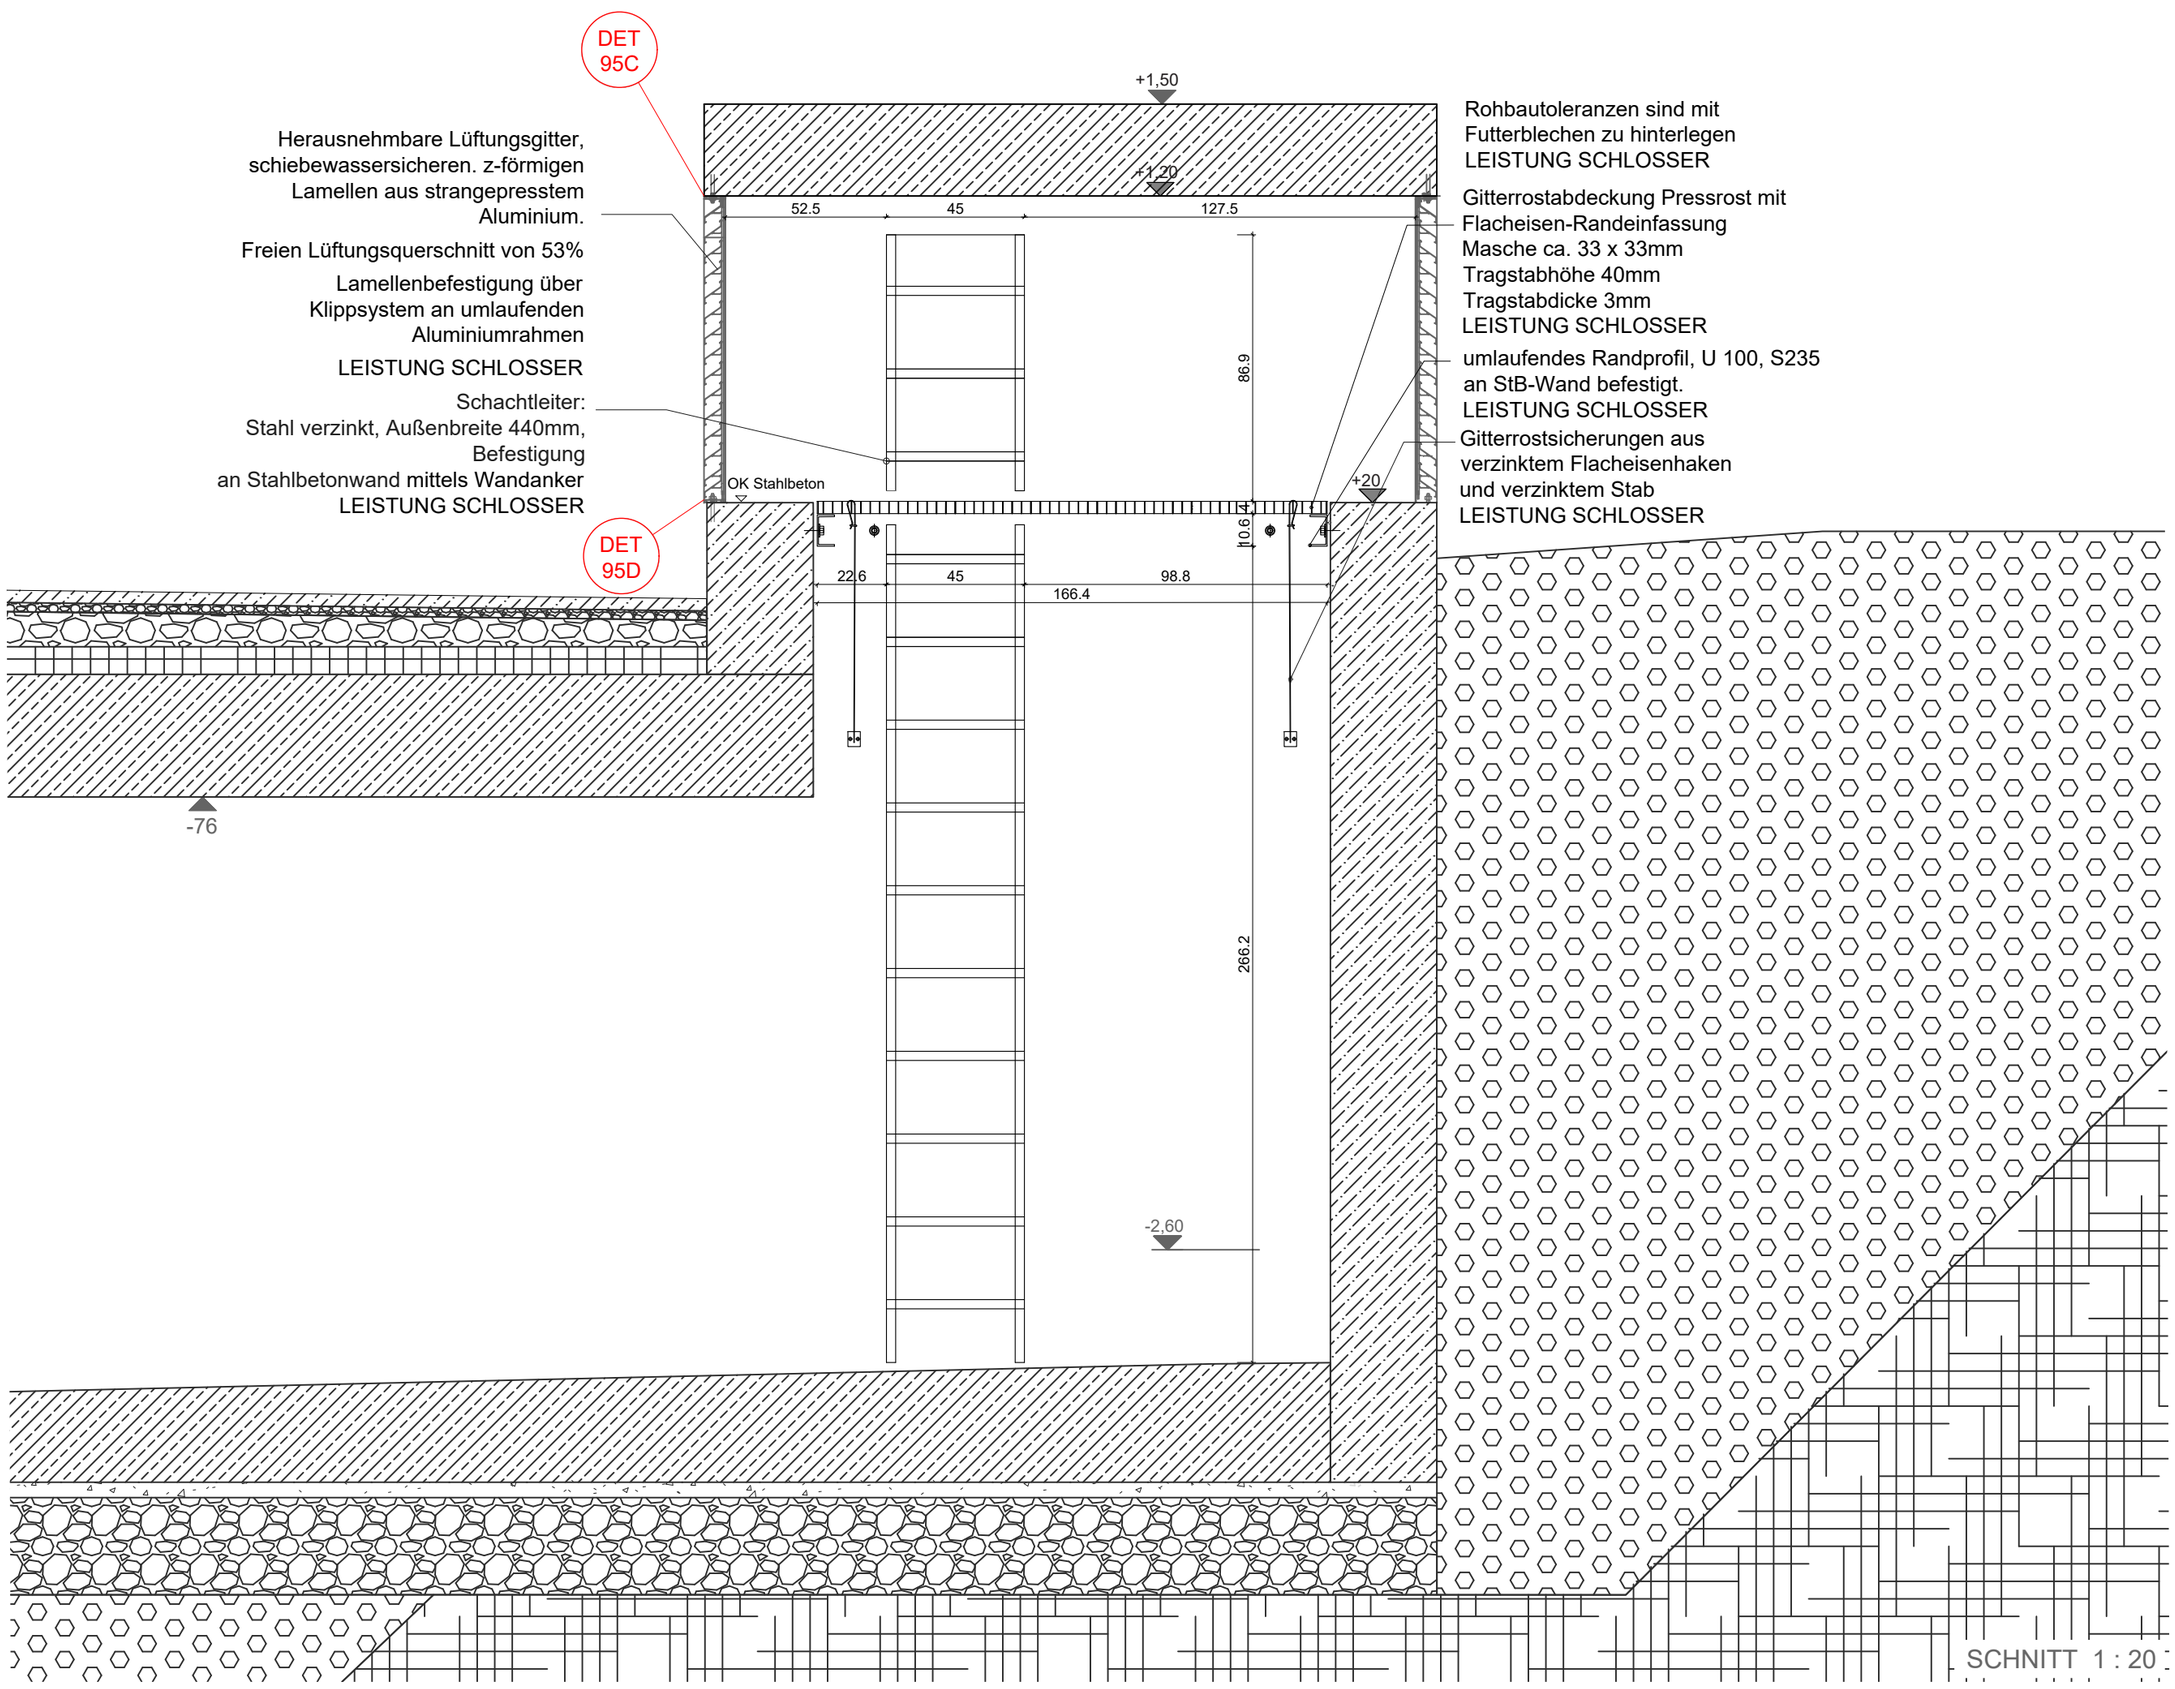

VORABZUG

	PLANVERFASSER	GEBÄUDETEIL Übergreifend	PROJEKTSTATUS Ausführungsplanung
	BAUHERR Stadtverwaltung Trier - Amt für Brand-, Zivilschutz und Rettungsdienst St. - Barbara - Ufer 40 54290 Trier t 0651 9488 - 0 f 0651 9488 - 1901	PLANINHALT Stegleiter	MASSSTAB: 1:20 / PLANDATUM: 01.06.2026 BEARBEITET: nfr / GEZEICHNET: dk
		PLANNUMMER - DATEINAMENSKONVENTION HFW_F_5_031.4_XX_UE_95_F-A	PLANNUMMER / FORMAT: 420 x 290
HAUPTFEUERWACHE MIT RETTUNGSDIENST UND INTEGRIERTER LEITSTELLE; AN DEN KAISERTHERMEN 3, 54290 TRIER			

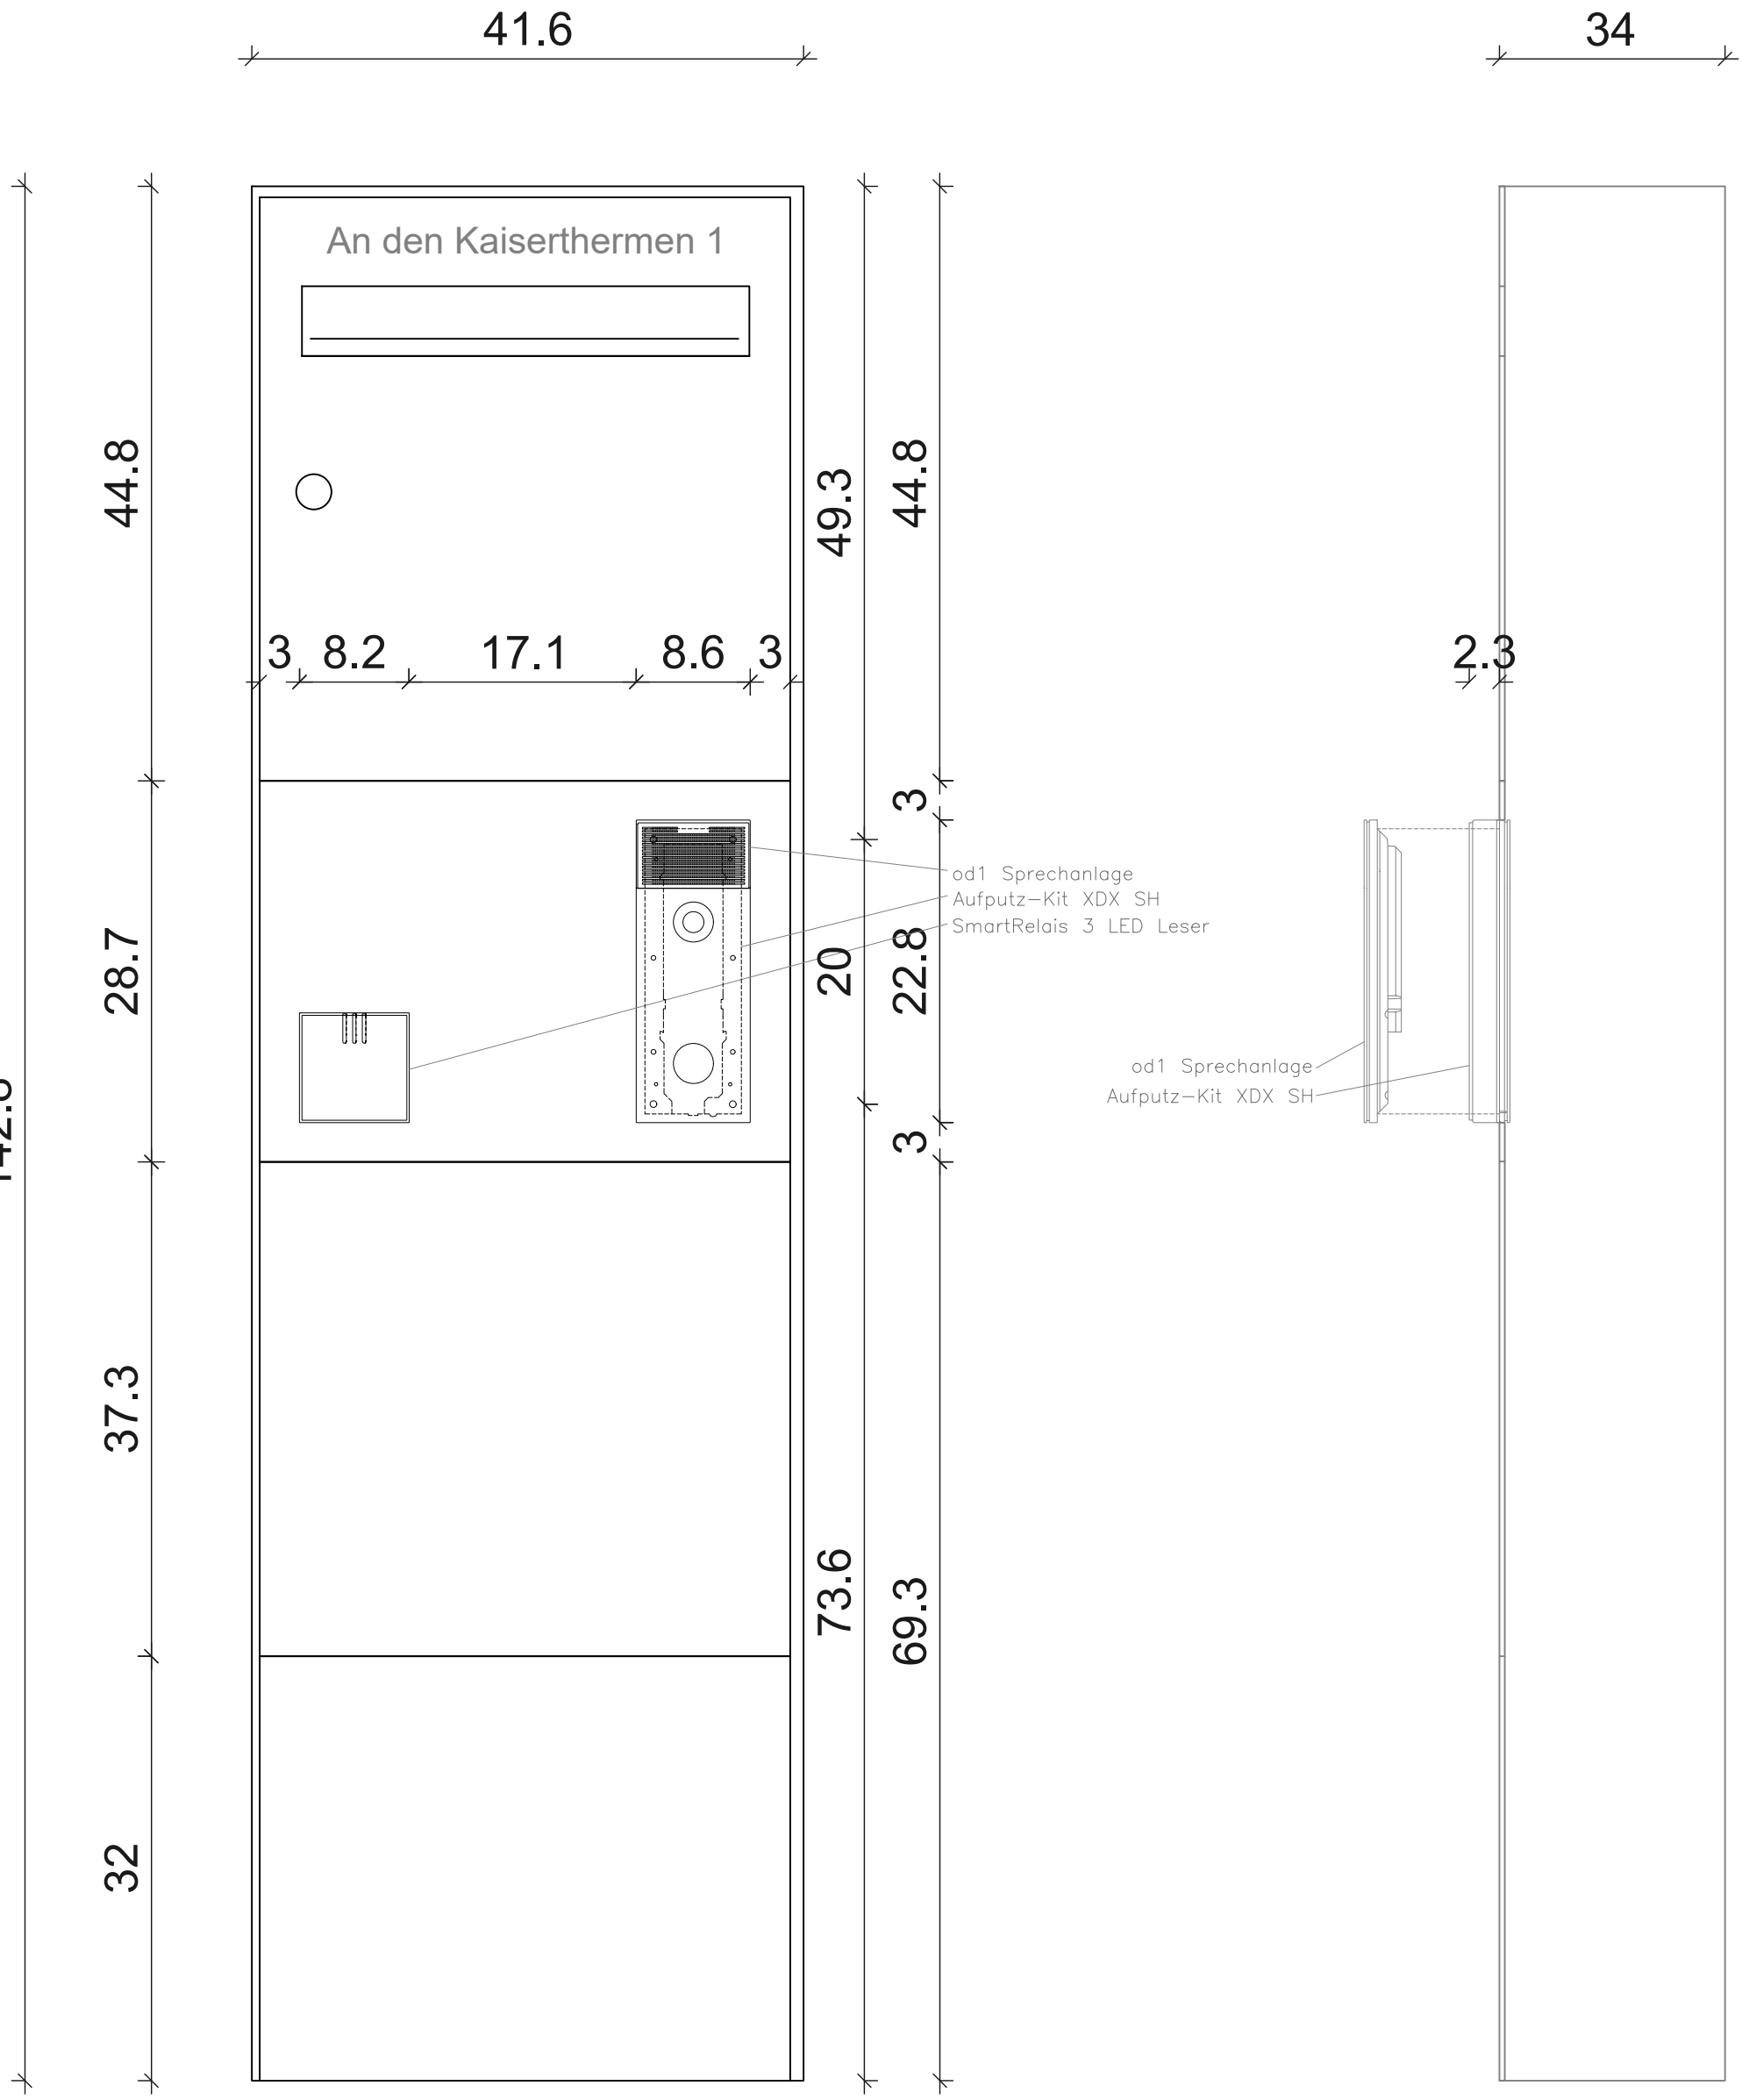

	PLANVERFASSER wulf architekten BAUHERR Stadtverwaltung Trier - Amt für Brand-, Zivilschutz und Rettungsdienst St. - Barbara - Ufer 40 54290 Trier t 0651 9488 - 0 f 0651 9488 - 1901	GEBÄUDETEIL Feuerwehr PLANINHALT Briefkasten PLANNUMMER - DATEINAMENSKONVENTION HFW_F_5_031.4_XX_DE_93_F-A	PROJEKTSTATUS Ausführungsplanung MASSSTAB 1:5 PLANDATUM 21.10.2026 BEARBEITET lst GEZEICHNET lst PLANNUMMER FORMAT 420 x 297mm	

HAUPTFEUERWACHE MIT RETTUNGSDIENST
UND INTEGRIERTER LEITSTELLE; AN DEN KAISERTHERMEN 3, 54290 TRIER