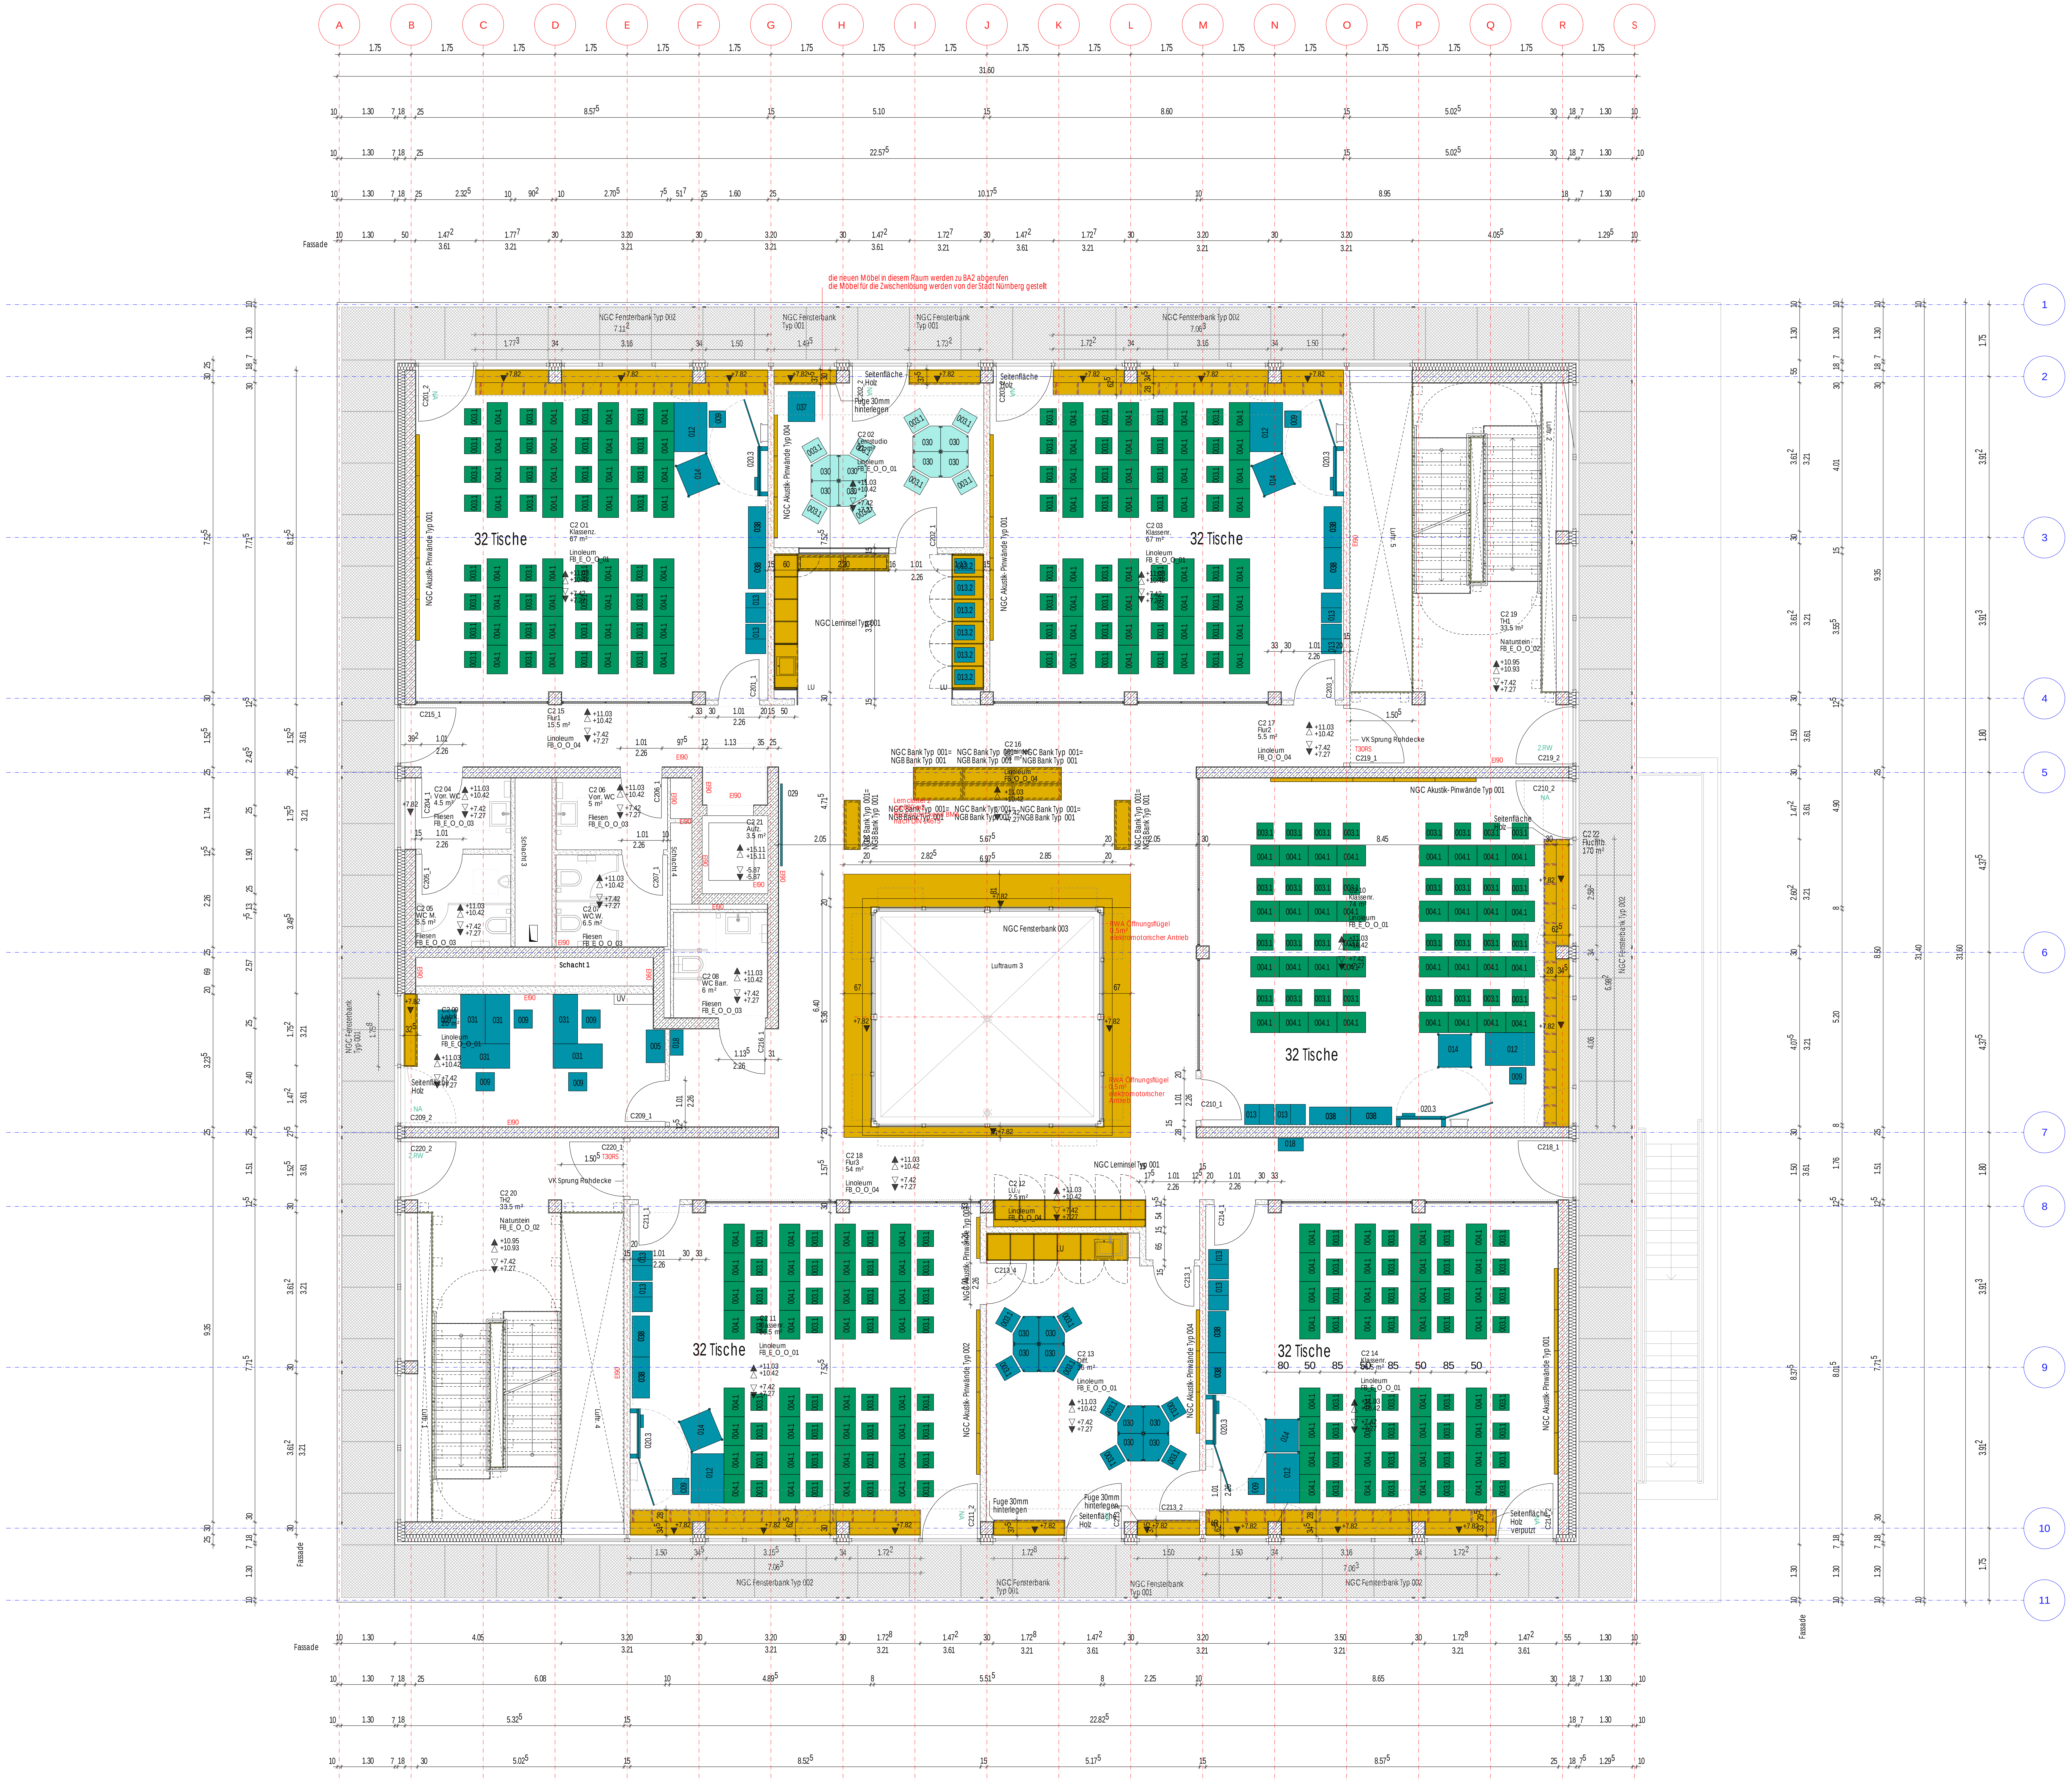

E				
D				
C				
B	01.10.26	Ergänzungen Lose Möbel	Bd	
A	14.8.26	Änderung Schülertische 70/50 cm	Bd	
INDEX	DATUM	ÄNDERUNG	GEZ	GEPR

KENNZEICHNUNG DER ÄNDERUNG ZUM LETZTEN INDEX

PLANZEICHEN

- STAHLBETON, ORTBETON
- BETON, FERTIGTEILE
- BETON UNBEWEHRT, ESTRICH
- MAUERWERK
- MAUERWERK
- TROCKENBAU
- TROCKENBAU
- BESTAND
- GRUNDLEITUNG
- ABBRUCH
- DA DECKENAUSSPARUNG
- DD DECKENDURCHBRUCH
- FBA FUSSBODENAUSSPARUNG
- FBD FUSSBODENDURCHBRUCH
- WD WANDDURCHBRUCH
- WS WANDSCHLITZ
- WWS WAAGER. WANDSCHLITZ
- KB KERNBOHRUNG;
- DKB DECKENKERNBOHRUNG

BETON- UND MAUERWERKSGÜTE NACH EINZELANGABE STATIK

H	HEIZUNG	BA	BODENABLAUF
L	LÜFTUNG/KLIMA	AD	ABGEHÄNGTE DECKE
S	SANITÄR	LV	LASTVERTEILERPLATTE
E	ELEKTRO	BV	BRANDSCHUTZVERKLEIDUNG
K	KÄLTE	OKRD	OBERKANTE ROHDECKE
OK	OBERKANTE	UKRD	UNTERKANTE ROHDECKE
UK	UNTERKANTE	UZ b/h	UNTERZUG Breite/Höhe
BRH	BRÜSTUNGSHÖHE ROH	UEZ b/h	UEBERZUG Breite/Höhe
RR	REGENROHR	VM	VORMAUERUNG
RFB	ROHFUSSBODEN	NIA	NACH INSTALLATION AUSFÜHRUNG
FFB	FERTIGFUSSBODEN	RA	ROHRACHSE

HÖHENANGABEN: ▽ OK FERTIG ▼ OK ROH △ UK FERTIG ▲ UK ROH (B) BESTANDSKOTE

HINWEIS:

DIESER PLAN IST NUR IN VERBINDUNG MIT DEN JEWEILS ZUGEHÖRIGEN POSITIONS- UND BEWEHRUNGSPLÄNEN, DEN AUSFÜHRUNGSPLÄNEN FÜR H/L/S/E SOWIE DEN ENTSPRECHENDEN BRANDSCHUTZPLÄNEN GÜLTIG.
SÄMTLICHE MASSE SIND VOR BEGINN DER ARBEITEN VON DEN AUSFÜHRENDEN FIRMEN VERANTWORTLICH ZU PRÜFEN. FESTGESTELLTE DIFFERENZEN SIND MIT DER ÖRTLICHEN BAULEITUNG ZU KLÄREN. ALLE FÜR DEN AUSBAU GRUNDLEGENDEN MASSE SIND AM BAU ZU NEHMEN. ÄNDERUNGEN NUR MIT GENEHMIGUNG DER PLANENDEN ARCHITEKTEN !
ACHTUNG !
ALLE DECKENAUSSPARUNGEN, -DURCHBRÜCHE, -FUGEN, ETC. SIND IM ARCHITEKTENPLAN ALS DECKENUNTERSICHT GEZEICHNET. MASSANGABEN: L x B x H, BEI WD B x H, BEI WS B x T.
TÜRHÖHE AB OBERKANTE FERTIGFUSSBODEN DES TIEFERLIEGENDEN RAUMES !

PLANFORMAT 150,5 / 89,0
PLANNUMMER NGN_261001_ARC_X_C_5_UE_E2_SR_004_b_FR

wbg Nürnberg KOMMUNAL

WBG KOMMUNAL GmbH
Beuthener Strasse 41
90471 Nürnberg
Telefon 0911 / 8004-0
Telefax 0911 / 8004-100

BAUHERR

NACHBARN

LAGEPLAN

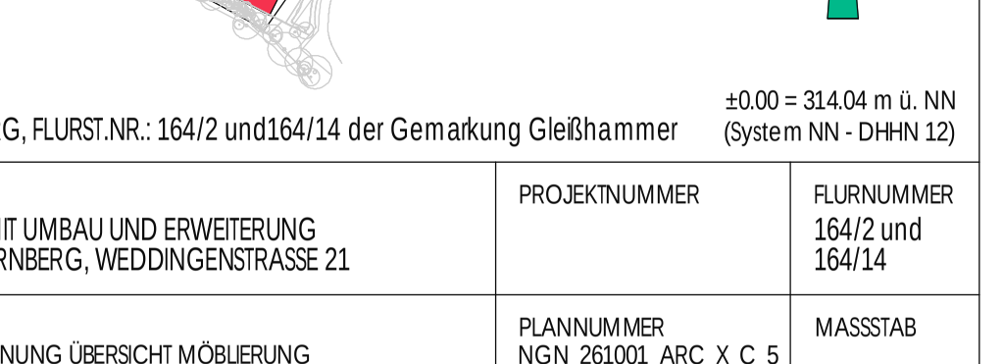

±0.00 = 314.04 m ü. NN
(System NN - DHHN 12)

GEMARKUNG NÜRNBERG, FLURST.NR.: 164/2 und164/14 der Gemarkung Gleißhammer

PROJEKT
GENERALSANIERUNG MIT UMBAU UND ERWEITERUNG
NEUES GYMNASIUM NÜRNBERG, WEDDINGENSTRASSE 21

PROJEKTNUMMER

FLURNUMMER
164/2 und
164/14

PLANBEZEICHNUNG
NGC - AUSFÜHRUNGSPLANUNG ÜBERSICHT MÖBLIERUNG
GRUNDRISS OG2

PLANNUMMER
NGN_261001_ARC_X_C_5_UE_E2_SR_004_b_FR

MASSSTAB
1 / 50

ÄNDERUNGEN/ERGÄNZUNGEN

GEÄ.
DATUM/UNTERSCHRIFT

PLANER

GEZ.
DATUM/UNTERSCHRIFT
05.05.2026
Ba

NGC - AUSFÜHRUNGSPLANUNG ÜBERSICHT MÖBLIERUNG
GRUNDRISS OG 1 / OG2 / OG3