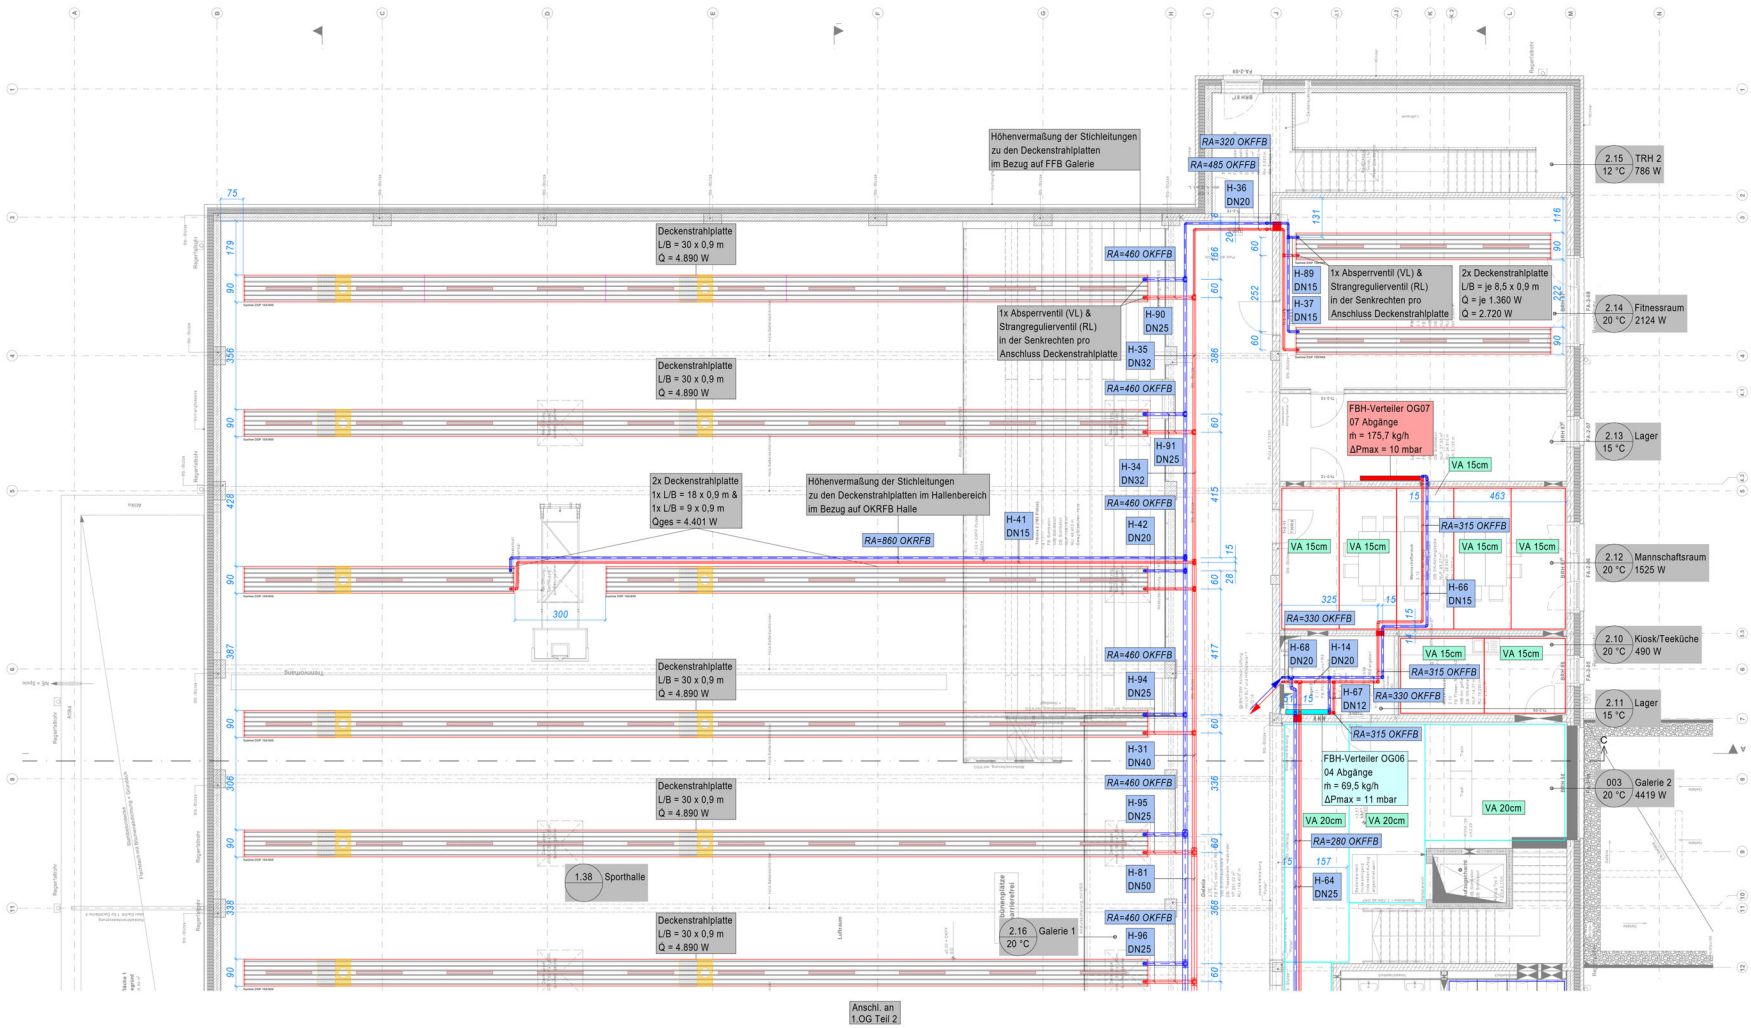
Höhenvermaßung der Stichleitungen
zu den Deckenstrahlplatten
im Bezug auf FFB Galerie
RA=320 OKFFB
RA=485 OKFFB
H-36
DN20
2.15
12 °C
TRH 2
786 W
Deckenstrahlplatte
L/B = 30 x 0,9 m
Q = 4.890 W
RA=460 OKFFB
H-89
DN15
H-37
DN15
1x Absperrventil (VL) &
Strangregulierventil (RL)
in der Senkrechten pro
Anschluss Deckenstrahlplatte
2x Deckenstrahlplatte
L/B = je 8,5 x 0,9 m
Q = je 1.360 W
Q = 2.720 W
2.14
20 °C
Fitnessraum
2124 W
1x Absperrventil (VL) &
Strangregulierventil (RL)
in der Senkrechten pro
Anschluss Deckenstrahlplatte
H-90
DN25
H-35
DN32
Deckenstrahlplatte
L/B = 30 x 0,9 m
Q = 4.890 W
RA=460 OKFFB
FBH-Verteiler OG07
07 Abgänge
ṁ = 175,7 kg/h
ΔPmax = 10 mbar
2.13
15 °C
Lager
H-91
DN25
H-34
DN32
VA 15cm
2x Deckenstrahlplatte
1x L/B = 18 x 0,9 m &
1x L/B = 9 x 0,9 m
Qges = 4.401 W
Höhenvermaßung der Stichleitungen
zu den Deckenstrahlplatten im Hallenbereich
im Bezug auf OKRFB Halle
H-41
DN15
RA=860 OKRFB
H-42
DN20
RA=460 OKFFB
RA=315 OKFFB
VA 15cm
VA 15cm
VA 15cm
VA 15cm
2.12
20 °C
Mannschaftsraum
1525 W
H-66
DN15
RA=330 OKFFB
H-68
DN20
H-14
DN20
VA 15cm
VA 15cm
2.10
20 °C
Kiosk/Teeküche
490 W
Deckenstrahlplatte
L/B = 30 x 0,9 m
Q = 4.890 W
RA=460 OKFFB
H-94
DN25
H-67
DN12
RA=315 OKFFB
RA=330 OKFFB
2.11
15 °C
Lager
H-31
DN40
RA=315 OKFFB
FBH-Verteiler OG06
04 Abgänge
ṁ = 69,5 kg/h
ΔPmax = 11 mbar
003
20 °C
Galerie 2
4419 W
Deckenstrahlplatte
L/B = 30 x 0,9 m
Q = 4.890 W
RA=460 OKFFB
H-95
DN25
VA 20cm
VA 20cm
VA 20cm
RA=280 OKFFB
H-81
DN50
H-64
DN25
1.38
Sporthalle
Deckenstrahlplatte
L/B = 30 x 0,9 m
Q = 4.890 W
RA=460 OKFFB
2.16
20 °C
Galerie 1
H-96
DN25
Anschl. an
1.OG Teil 2
Montageplanverfahren:
• Die Ausführungspläne bilden lediglich die Grundlage für die vom Auftragnehmer zu erstellenden Montagepläne. Hierbei sind die aktuellen Architekten- Einrichtungspläne, sowie Ausführungspläne der Nebengewerke zugrundezulegen.
• Die Ausführung darf nur auf der Grundlage einer abgestimmten Montageplanung erfolgen.
• Bohr- und Stemmarbeiten sind grundsätzlich nur in Rücksprache mit der Fachbauleitung und dem Architekten zuzulassen.
• Anforderungen der Leitungsanlagen-Richtlinien (LAR) hinsichtlich Brand- Schall- und Wärmeschutz sind einzuhalten.
• Fehlende Dimensionen siehe Strangschema !
• Die genaue Lage und Größe von Revisionsklappen in Decken und Wänden ist im Zuge der Montageplanung der Bauleitung anzugeben.
• Fehlende Angaben müssen rechtzeitig angefordert werden.
• Alle Maße sind am Bau zu prüfen.
• Die endgültige Anordnung der Sanitärobjekte erfolgt im Zuge der Montageplanung nach Vorgabe der Fliesenspiegel.
LEGENDE HEIZUNG
Heizung Vorlauf
Heizung Rücklauf
Raumnummer
Raumbezeichnung/ Heizlast
Raumtemperatur
FBH-Verteiler
Zuständigkeitsbereich FBH-Verteiler
Leitung kommend
Leitung abgehend
Leitung durchgängig
Brandschutz
+/- 0.00 OK FFB EG / +138.30 üNHN
Index
Art der Änderung/Ergänzung
Datum
Name
Bauvorhaben:
Neubau Ballsporthalle Warberg
Zeichnungsinhalt:
Grundriss 1.OG - 1
Heizung
Bearb.
17.04.2026
MJ
Gepr.
17.04.2026
HN
Teilleistung:
Ausführung
Maßstab:
1:50
Zeichnungs-Nr.:
0715_A_G_H_01_1_00_1