

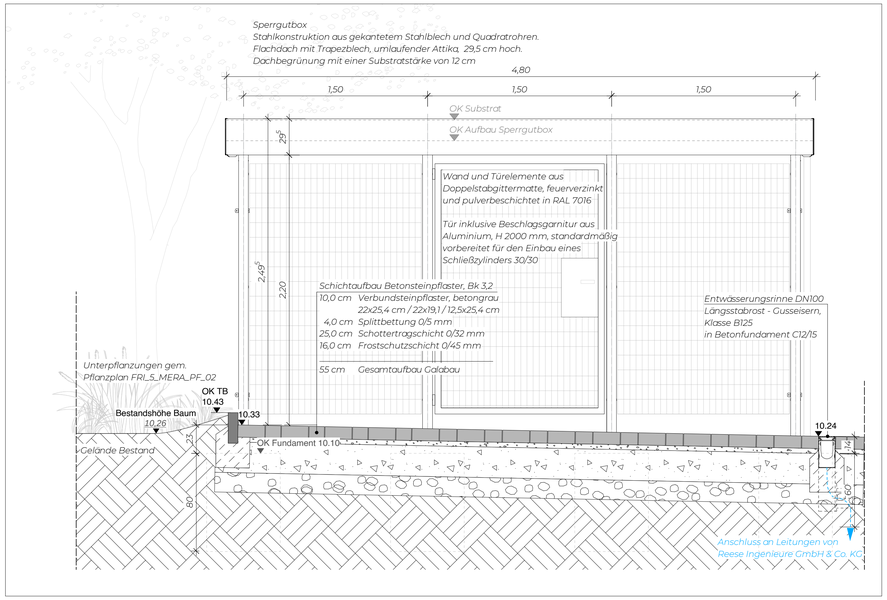



Ansicht Sperrgutbox
M 1 :20

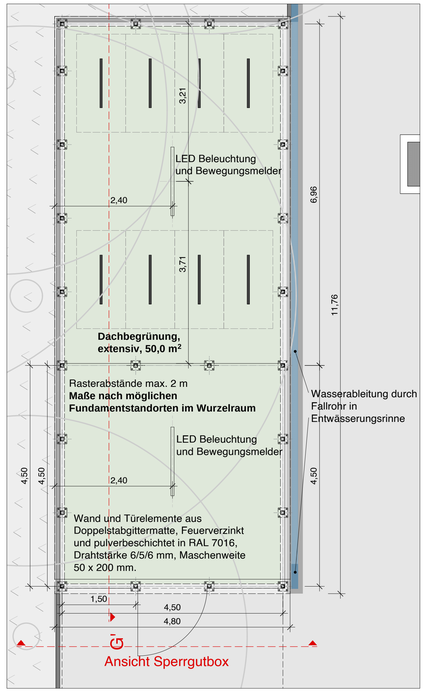

Lageplan Ausschnitt - 1:50

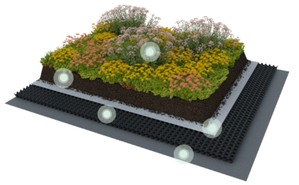

Extensive Dachbegrünung
(Bild: Optigrün Systemlösung Naturdach)

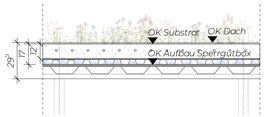


Dachaufbau Sperrgutbox


Aufbau Gründach
--- cm Stauden- und Sedum-Sprossenpflanzungen
12,0 cm Extensivsubstrat
---- cm Filtervlies FIL 105
4,0 cm Drän- und Wasserspeicherelement FKD 40
--- cm Trenn-, Schutz- und Speichervlies

Dachaufbau Sperrgutbox
--- cm Lochblech
--- cm Polyestervlies
6,0 cm Trapezblech

Aufbau Dachbegrünung - 1:20 / Bild o.M.

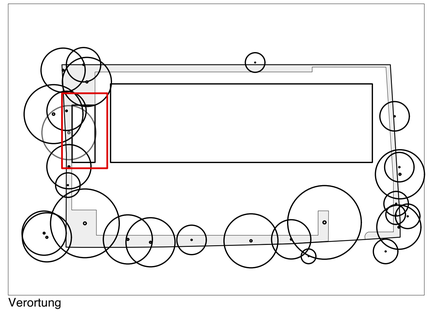

Verortung

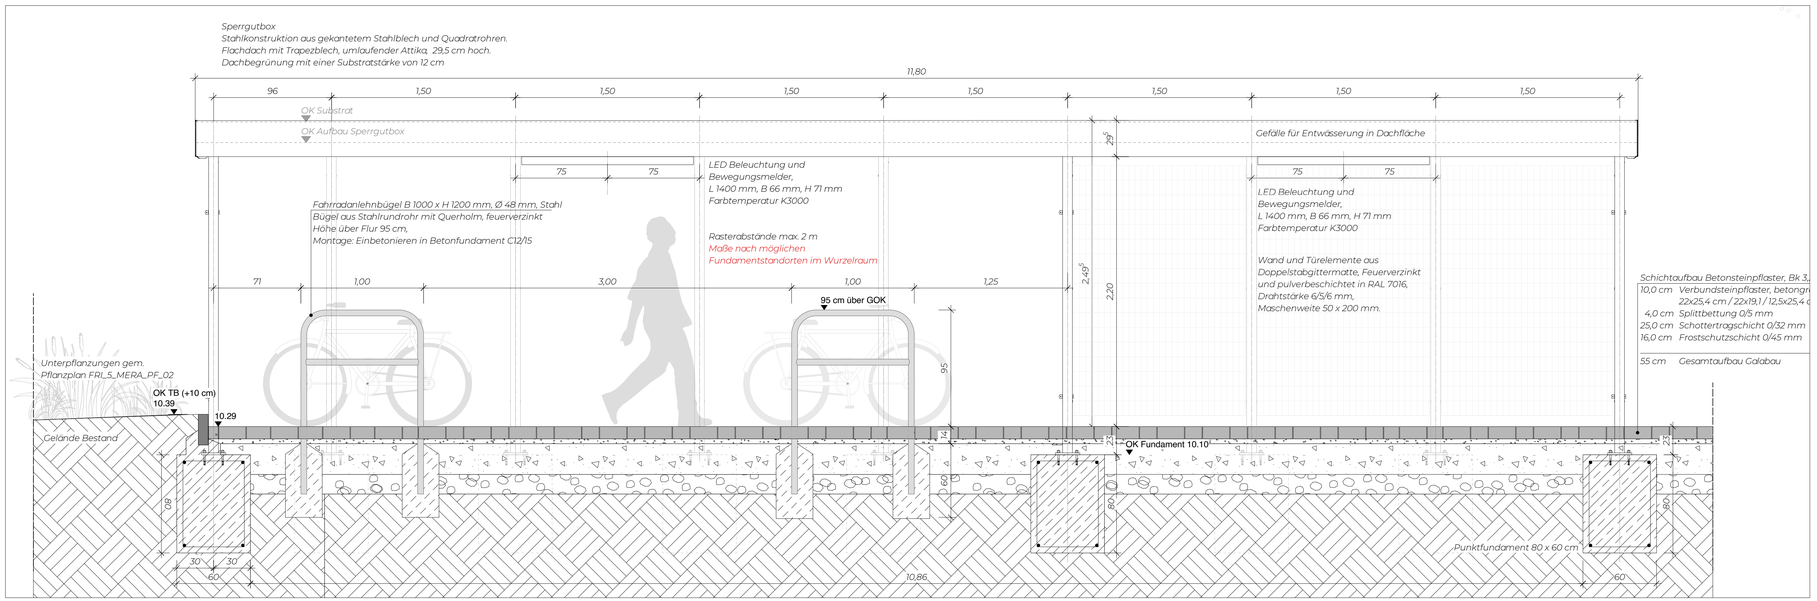

Schnitt Sperrgutbox G-G'
M 1 :20

VERWEIS INDEX
Änderungshinweis
siehe Vermerk Index

VERWEIS Klärungsbedarf
Hinweis auf Klärungsbedarf

ALLE MAßE UND HÖHENANGABEN SIND AM BAU EIGENVERANTWORTLICH ZU PRÜFEN!
MAßKETTEN SIND STETS VOLL DURCHZUMESSEN.
UNSTIMMIGKEITEN SIND VOR AUSFÜHRUNG MIT DER BAULEITUNG ZU KLÄREN.

Bezugssystem: ETRS89/GK Höhenbezug: DHHN2016 Höhenangabe: m ü. NHN

Index	Änderungen und Ergänzungen	Bearbeitet	Datum
A	Umplanung wg. Kompensation	vt	26.02.2026

Projektname- und Adresse:

FRI - Gewerbehof Friedrichsberg

Krausestraße 116a/b, 22049 Hamburg

Planinhalt:

Überdachung / Sperrgutbox: Schnitt und Ansicht

Auftraggeber:
Sprinkenhof GmbH
Burchardtstraße 8
20095 Hamburg

Architekt:
KKP Architekten
Erste Brunnenstr. 12, 20459 Hamburg

Fachplaner:
Reese Ingenieure GmbH & Co. KG
Fuhlsbüttler Straße 431, 22309 Hamburg

MERA
Friesenweg 20
22763 Hamburg
Telefon: 040 - 851 87 53 0
www.mera.la

Datum: 13.11.2025	Bearbeitet: SI	Maßstab: 1:20	LP:	Plan-Nr.:
Format: DIN / 0,594	EDV-Nr.: FRI_5N_5_02.vwx			FRI_5_MERA_DT_02_A_F