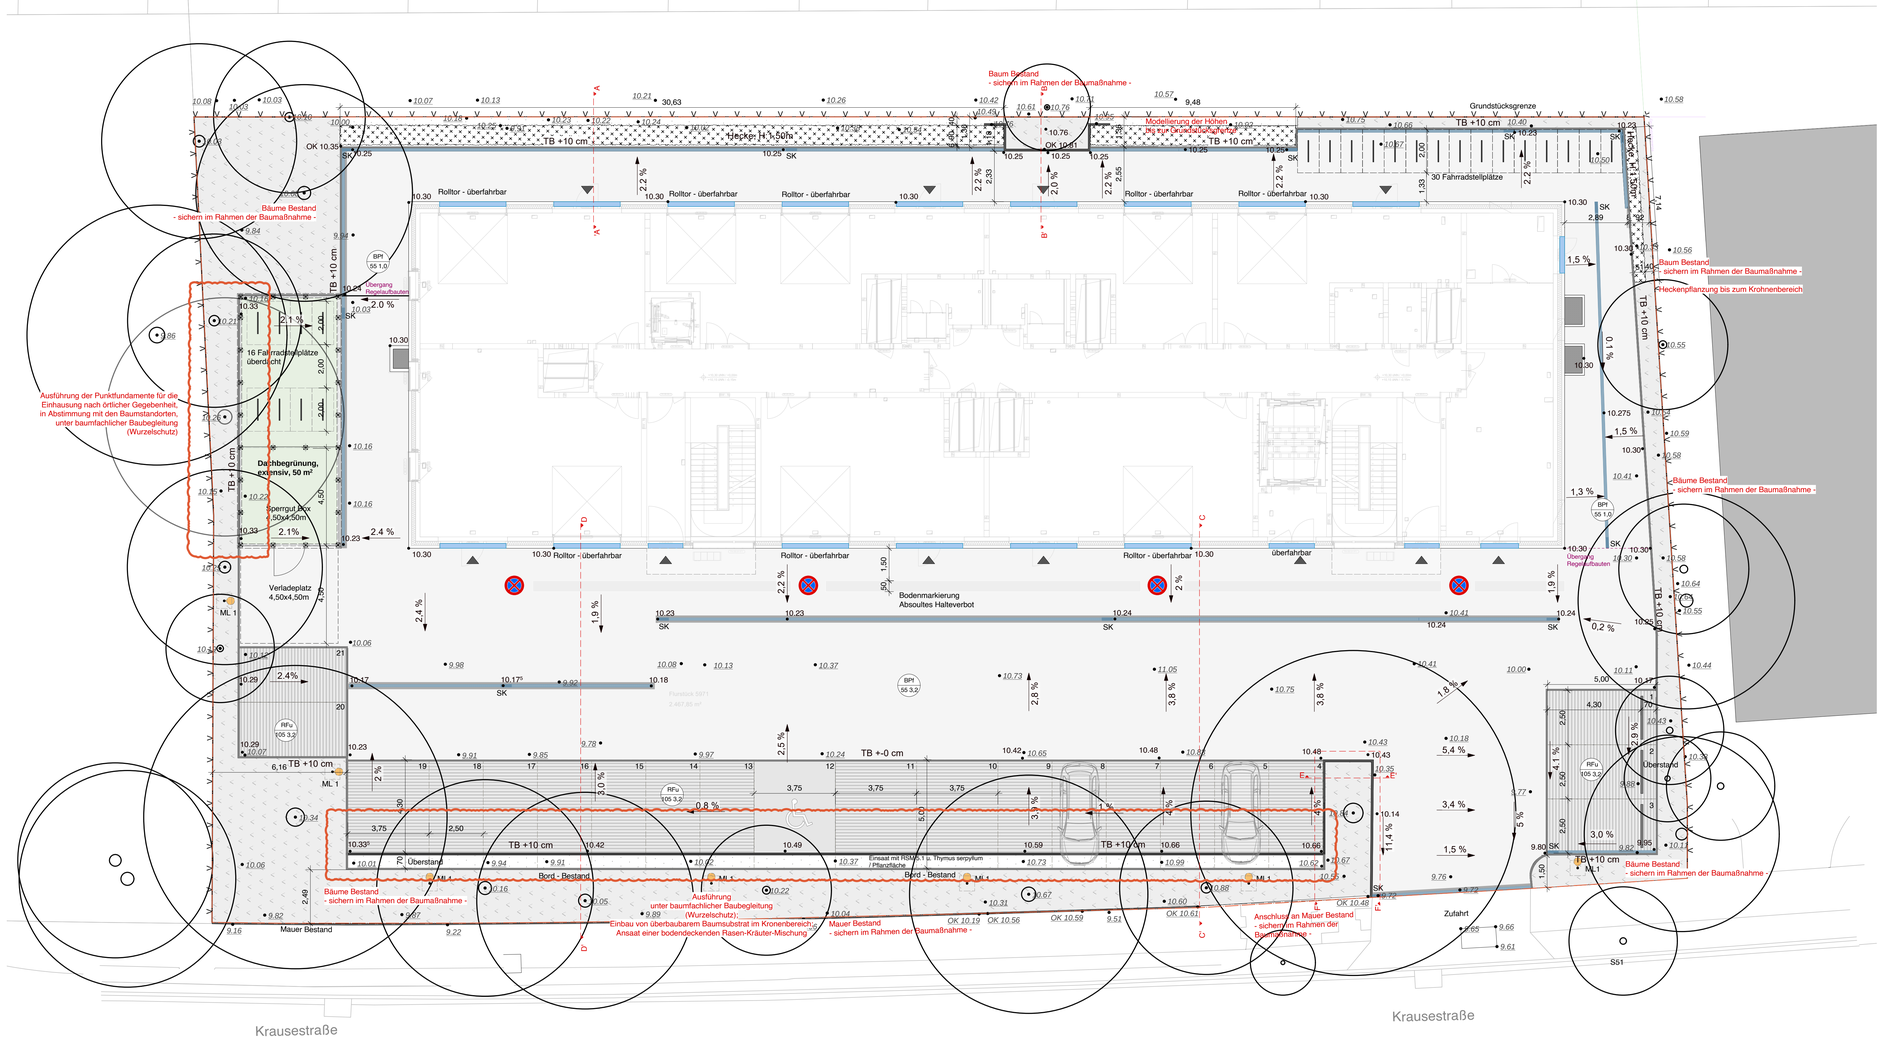



LEGENDE

BELAGSARTEN/ MATERIAL

- Betonsteinpflaster, Triloc Verbundsteinpflaster d = 12cm, naturgrau
- Rasenfugenpflaster (begrünt), d = 12cm, naturgrau
  Rasen RSM 5.1 - Parkplatzrasen
  (Fugenbegrünung zwischen Fugenpflaster, 37 % begrünbarer Flächenanteil)

EINFASSUNGEN

- Tiefbord Betonstein, D8 cm, unterschiedliche Höhen
- Tiefbord Betonstein, Bestand
- Tiefbord Betonstein, D10 cm, unterschiedliche Höhen

BAUKONSTRUKTIONEN

- Winkelstützmauer D10 cm, unterschiedliche Höhen

PFLANZUNG/BEGRÜNUNG

- Stauden- und Gräserpflanzung
- Heckenpflanzung Fagus Sylvatica, 3xv, mB, h = 125-150 cm, 5,5 St./lfm Heckenbreite: 0,90 m (zweireihig,versetzt) / 0,50 m (einreihig)
- Dachbegrünung

BÄUME

- Baum Bestand, Erhalt

AUSSTATTUNG

- Fahrradbügel, Stahl, rundrohr, feuerverzinkt und pulverbeschichtet, RAL 7016
- Mastleuchte, 7 Stk., gem. Lichtplanungen Reese
- Fundament für Mastleuchte, 70 x 70 cm

ENTWÄSSERUNG

- Entwässerungsrinne mit Sohlengefälle, 13,5 cm, mit Längsstabrost, Gusseisern
- Sinkkasten - Ablauf

BEGRENZUNGEN

- Bearbeitungsgrenze
- Flurstück

HÖHEN/SONSTIGE ANGABEN

- 10.34 Höhen Planung
- 10.19 Höhen Bestand
- 2,5 % Gefälleangaben
- Schnittlinien MERA

N

GRUNDLAGE GRUNDRISS:
FRI_5_KKP_GR_EG_00_XX_08_F - Grundriss EG ,
vom 18.06.2026

VERWEIS INDEX
Änderungshinweis siehe Vermerk Index

VERWEIS Klärungsbedarf
Hinweis auf Klärungsbedarf

ALLE MAßE UND HÖHENANGABEN SIND AM BAU EIGENVERANTWORTLICH ZU PRÜFEN!
MAßKETTEN SIND STETS VOLL DURCHZUMESSEN.
UNSTIMMIGKEITEN SIND VOR AUSFÜHRUNG MIT DER BAULEITUNG ZU KLÄREN.

Bezugssystem: ETRS89/GK Höhenbezug: DHHN2016 Höhenangabe: m ü. NHN

| Index | Änderungen und Ergänzungen | Bearbeitet | Datum |
|---|---|---|---|
| E | Anpassungen Pos. Sinkkästen | sbi | 04.11.2026 |
| D | Aktualisierung EC GR XKP, Stand vom 18.06.2026 | sbi | 15.10.2026 |
| C | Überarbeitung Kompensationsmaßnahmen, erg. Hecke, Anpassung Dachbegrünung | Sbi | 16.03.2026 |
| B | Ergänzung Überdachung begrünt, Änderung Parkplatzfläche und Position Fahrradstellplätze | vf / sbi | 02.03.2026 |
| A | Anmerkungen SprlG vom 14.08.2025 eingepflegt; Mastleuchten erg., Überg. Regelaufbauten, Anst. Einfassung Einfahrt | Sbi | 02.09.25 |

Projektname- und Adresse:

# FRI - Gewerbehof Friedrichtsberg

Krausestraße 116a/b, 22049 Hamburg

Planinhalt:

## Lageplan Freianlagen


Auftraggeber:
Sprinkenhof GmbH
Burchardtstraße 8
20095 Hamburg

Architekt:
KKP Architekten
Erste Brunnenstr. 12, 20459 Hamburg

Fachplaner:
Reese Ingenieure GmbH & Co. KG
Fuhlsbüttler Straße 431, 22309 Hamburg


| Datum: 02.09.2025 | Bearbeitet: SI | Maßstab: 1:100 | LP: 5 | Plan-Nr.: |
|---|---|---|---|---|
| Format: 1189 / 0,594 | EDV-Nr.: FRI_LA_5_06.vwx | | | FRI_5_MERA_LA_01_E_F |


MERA
Friesenweg 20
22763 Hamburg
Telefon: 040 - 851 87 53 0
www.mera.de