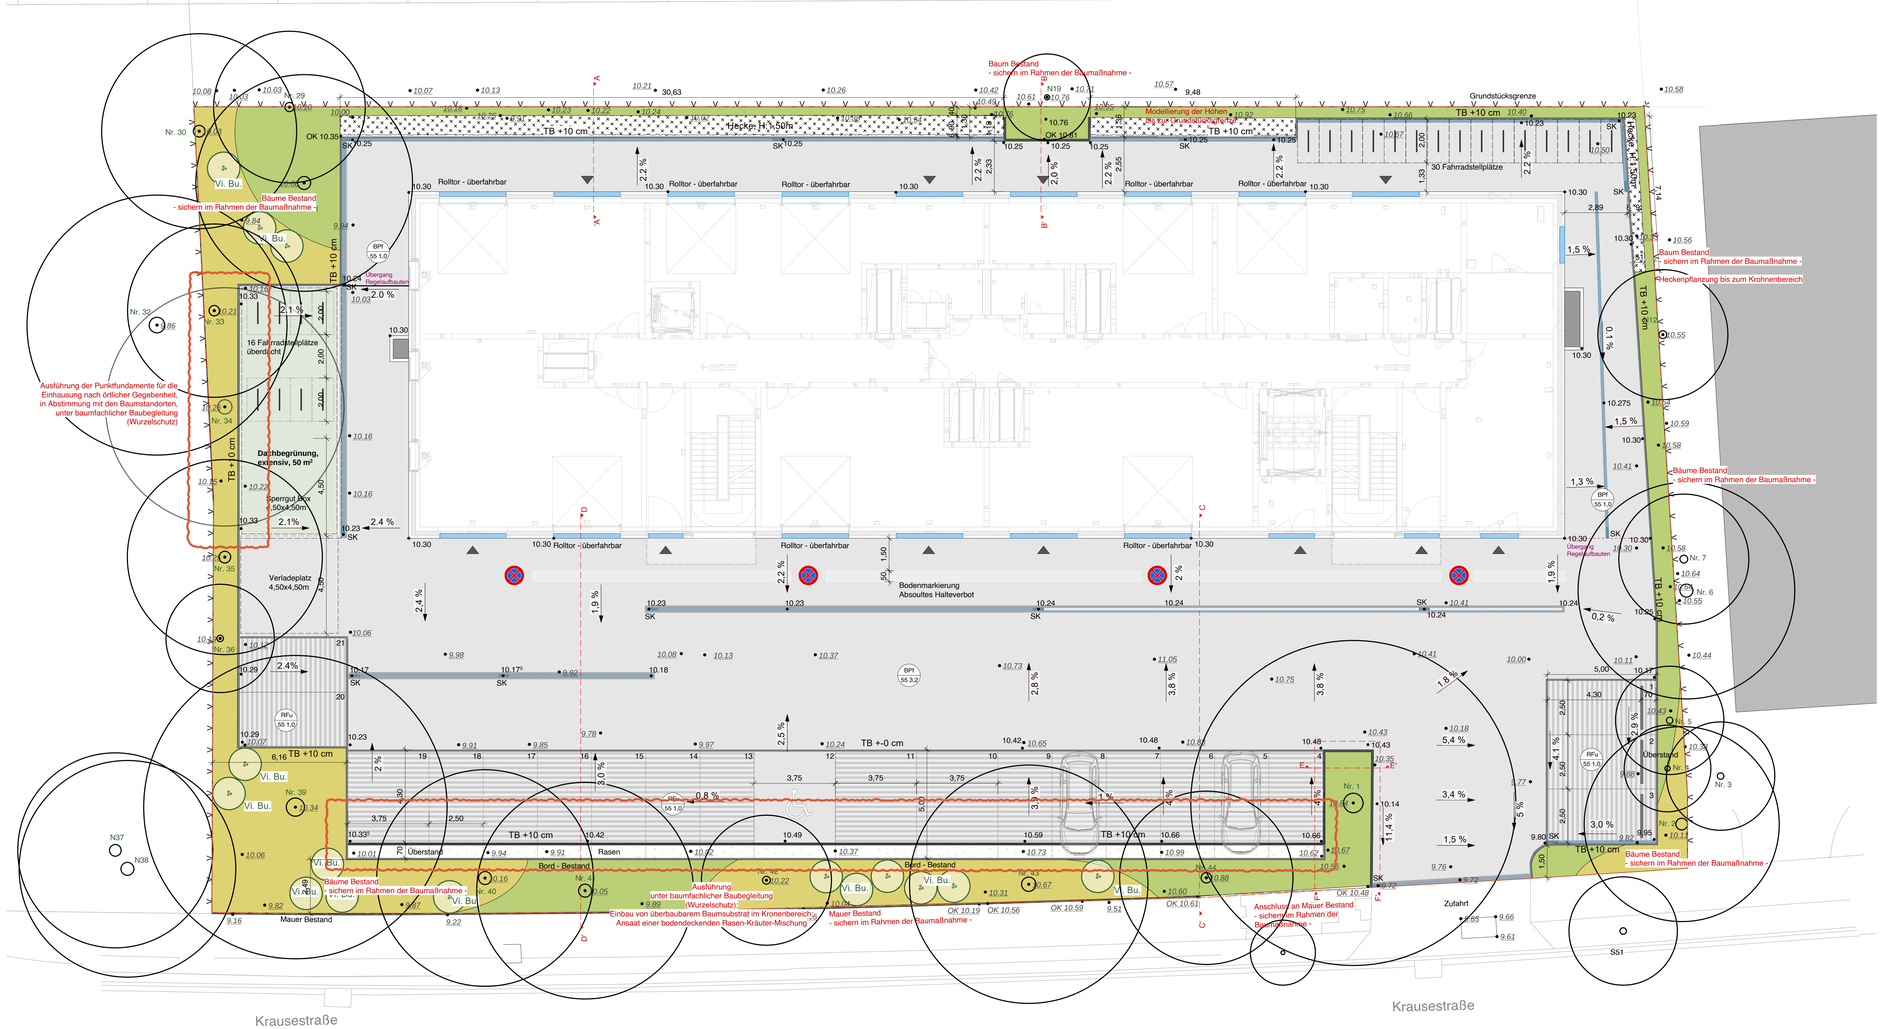


LEGENDE

STAUDENPFLANZUNGEN

Pflanzfläche 1 , 133,80 m²
Spirea decumbens - Polsterspiere = 5 Stk. / m², 669 Stk.

Pflanzfläche 2 , 170,23 m²
Salix rosmarinifolia - Rosmarinweide = 5 Stk. / m², 851 Stk.

STRAUCHPFLANZUNGEN

Viburnum burkwoodii - Oster-Schneeball, 15 Stk.
Ø 40-60 cm, i.C.

HECKENPFLANZUNGEN

Heckenpflanzung Fagus Sylvatica, gesamt: 47,25 m
3xv, mB,h = 125-150 cm
Heckenbreite: 0,90 m (zweireihig,versetzt) - 5,5 Stk./m
Heckenbreite: 0,50 m (einreihig) - 3,5 Stk./m

EXTENSIVE PFLANZUNGEN

Dachbegrünung, extensiv, 50 m²
(Substratstärke ca. 15 cm)

GRUNDLAGE GRUNDRISS:
FRI_5_KKP_GR_EG_00_XX_08_F - Grundriss EG ,
vom 18.06.2026

VERWEIS INDEX
Änderungshinweis siehe Vermerk Index

VERWEIS Klärungsbedarf
Hinweis auf Klärungsbedarf

ALLE MAßE UND HÖHENANGABEN SIND AM BAU EIGENVERANTWORTLICH ZU PRÜFEN!
MAßKETTEN SIND STETS VOLL DURCHZUMESSEN.
UNSTIMMIGKEITEN SIND VOR AUSFÜHRUNG MIT DER BAULEITUNG ZU KLÄREN.

Bezugssystem: ETRS89/GK | Höhenbezug: DHHN2016 | Höhenangabe: m ü. NHN

Index	Änderungen und Ergänzungen	Bearbeitet	Datum
A	Ergänzen Kompensationsmaßnahmen, Aktualisierung EC GR ,KKP, Stand vom 18.06.2026	sbl	15.10.2026

Projektname- und Adresse:
FRI - Gewerbehof Friedrichtsberg
Krausestraße 116a/b, 22049 Hamburg

Planinhalt:
Pflanzplan

Auftraggeber:
Sprinkenhof GmbH
Burchardtstraße 8
20095 Hamburg

Architekt:
KKP Architekten
Erste Brunnenstr. 12, 20459 Hamburg

Fachplaner:
Reese Ingenieure GmbH & Co. KG
Fuhlsbüttler Straße 431, 22309 Hamburg

Datum: 02.09.2025	Bearbeitet: SI	Maßstab: 1:100	LP: 5	Plan-Nr:
Format: 1189 / 0,594	EDV-Nr.: FRI_LA_5_06.vwx			FRI_5_MERA_PF_02_A_F

mera
Friesenweg 20
22763 Hamburg
Telefon: 040 - 857 87 53 0
www.mera.de