

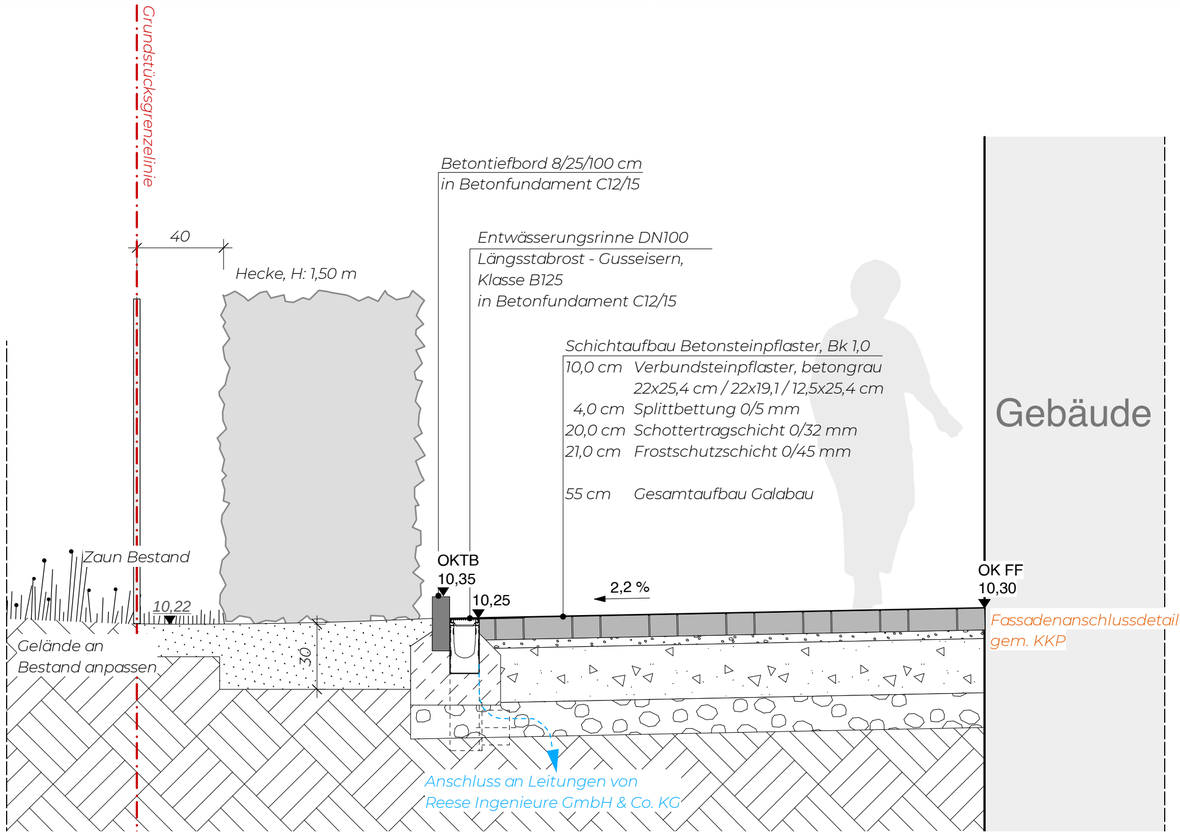


Schnitt A - A' - Schnitt Weg / Hecke Rückseite

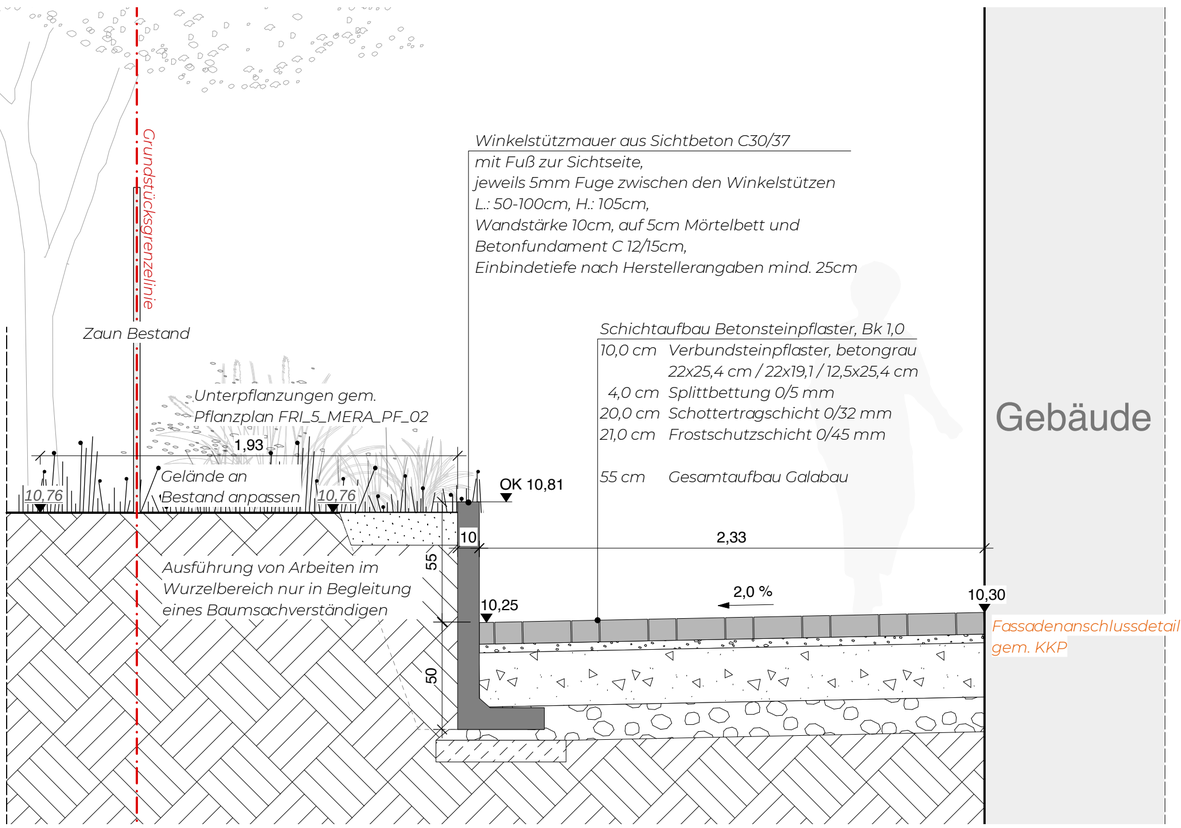

Schnitt B - B' - Winkelstützwand, Baum Bestand

Verortung Schnitte

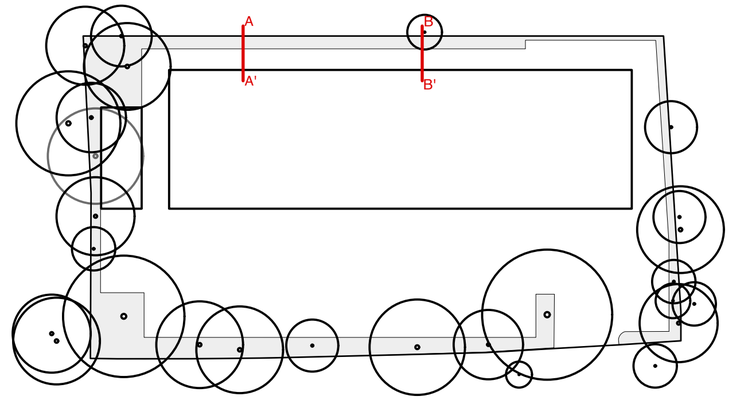

VERWEIS INDEX

Änderungshinweis
siehe Vermerk Index

VERWEIS Klärungsbedarf

Hinweis auf Klärungsbedarf

ALLE MAßE UND HÖHENANGABEN SIND AM BAU EIGENVERANTWORTLICH ZU PRÜFEN!
MAßKETTEN SIND STETS VOLL DURCHZUMESSEN.
UNSTIMMIGKEITEN SIND VOR AUSFÜHRUNG MIT DER BAULEITUNG ZU KLÄREN.

Bezugssystem: ETRS89/GK Höhenbezug: DHHN2016 Höhenangabe: m ü. NHN

Index	Änderungen / Ergänzungen	Bearbeitet	Datum
B	Anpassung Schnitt A - Enfall Fahrradbügel, Ergänzung Hecke	vt / ssi	02.03.2026
A	Anmerkungen SpriG vom 14.08.2025 eingepflegt	Si	02.09.2025

Projektname- und Adresse:

FRI - Gewerbehof Friedrichsberg

Krausestraße 116a/b, 22049 Hamburg

Planinhalt:

Schnitt A-A'-Weg/Hecke, Schnitt B-B' Winkelst.Baum Best.

Auftraggeber:
Sprinkenhof GmbH
Burchardtstraße 8
20095 Hamburg

Architekt:
KKP Architekten
Erste Brunnenstr. 12, 20459 Hamburg

Fachplaner:
Reese Ingenieure GmbH & Co. KG
Fuhlsbüttler Straße 431, 22309 Hamburg

Datum: 02.09.2025	Bearbeitet: Si	Maßstab: 1:20	LP: 5	Plan-Nr.:
Format: DIN A2	EDV-Nr.: FRI_SN_5_02.vwx			FRI_5_MERA_SN_AB_01_B_F

mera
Friesenweg 20
22763 Hamburg
Telefon: 040 - 851 87 53 0
www.mera.la