

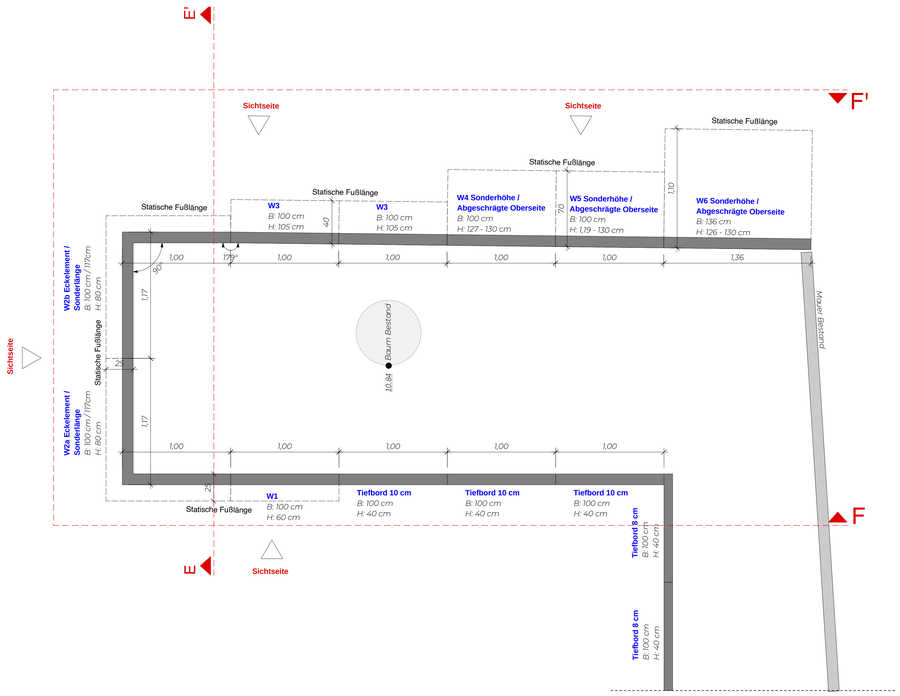


Lageplan Aussschnitt - Abwicklung Winkelstützwand

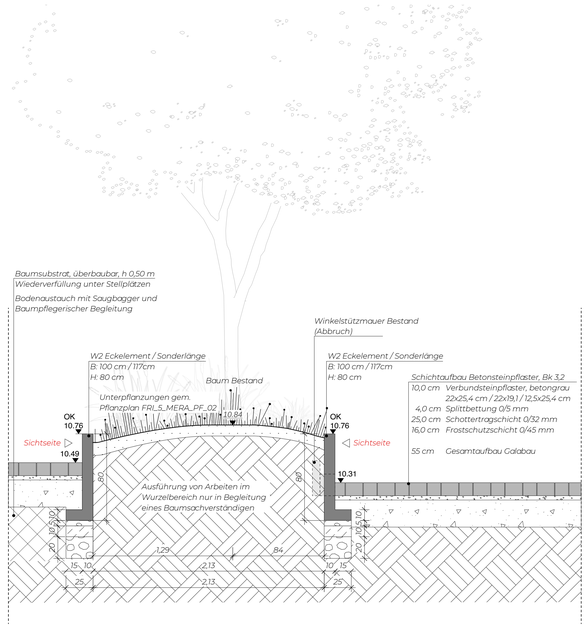


Schnitt E - E' - Einfahrt Baum Bestand

Verortung Schnitte

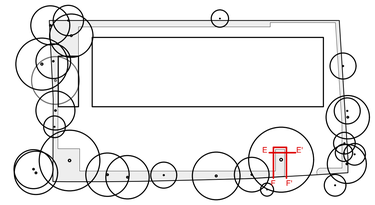

Anzahl Winkelstützelemente Gesamt - Winkelstützmauer (alle Angaben in cm)
Einbindetiefe min. 25-35cm nach Herstellerangaben, Betonfestigkeit C30/37

Element	Größe (lxbxh1-h2)	Fußlänge	Anzahl	Besonderheit
W1	100x10x60	25	1	Fuß zur Sichtseite
W3	100x10x105	40	2	Fuß zur Sichtseite
W4	100x10x127-130	70	1	OK schräg ausgebildet - Fuß zur Sichtseite
W5	100x10x119-130	70	1	OK schräg ausgebildet - Fuß zur Sichtseite
Eckelement				
W2a	100/117x10x80	25	1	Außenecke 90° - Fuß zur Sichtseite
W2b	117/100x10x80	25	1	Außenecke 90° - Fuß zur Sichtseite
Passstücke				
W6	136x10x126-130	110	1	OK schräg ausgebildet - Fuß zur Sichtseite
Anzahl Traversen Gesamt			**8**	

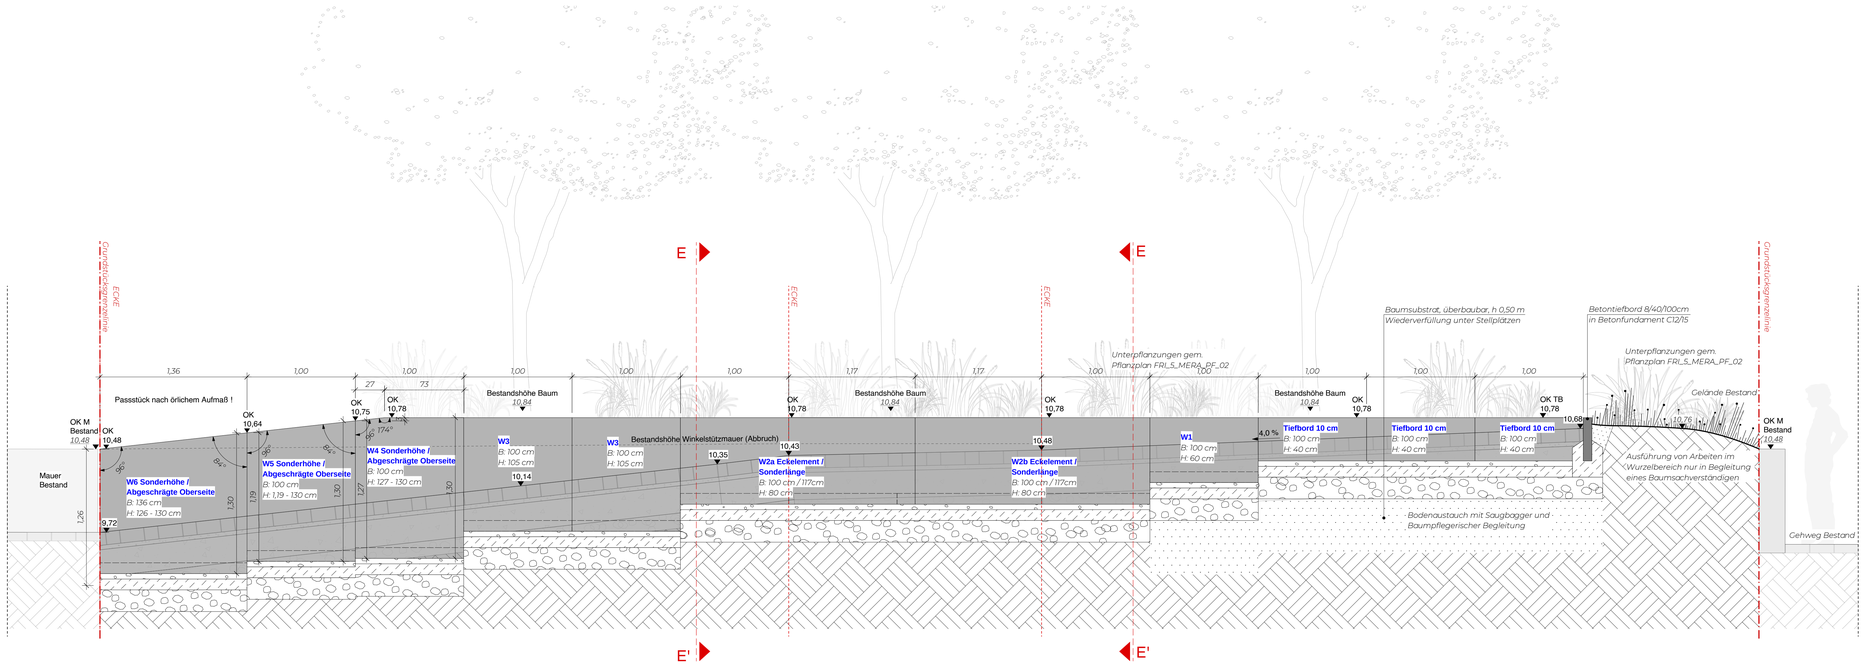

Schnitt F - F' - Abwicklung Winkelstützen

VERWEIS INDEX	VERWEIS Klärungsbedarf
Änderungshinweis siehe Vermerk Index	Hinweis auf Klärungsbedarf

ALLE MAßE UND HÖHENANGABEN SIND AM BAU EIGENVERANTWORTLICH ZU PRÜFEN!
MAßKETTEN SIND STETS VOLL DURCHZUMESSEN.
UNSTIMMIGKEITEN SIND VOR AUSFÜHRUNG MIT DER BAULEITUNG ZU KLÄREN.

Bezugssystem: ETRS89/GK Höhenbezug: DHHN2016 Höhenangabe: m ü. NHN

Index	Änderungen und Ergänzungen	Bearbeitet	Datum
A	Anpasung Eckelemente, Ergänzung Tabelle	VT	24.11.2025

Projektname und Adresse:

FRI - Gewerbehof Friedrichsberg

Krausestraße 116a/b, 22049 Hamburg

Planinhalt:

Schnitt E-E'- Einfahrt Baum Best., Schnitt F-F' -Abw. Winkelst.

Auftraggeber:
Sprinkenhof GmbH
Burchardtstraße 8
20095 Hamburg

Architekt:
KKP Architekten
Erste Brunnenstr. 12, 20459 Hamburg

Fachplaner:
Reese Ingenieure GmbH & Co. KG
Fuhlsbüttler Straße 431, 22309 Hamburg

Datum: 24.11.2025	Bearbeitet: SI	Maßstab 1:20	LP 5	Plan-Nr.:
Format: DIN A0	EDV-Nr.: FRI_SN_S_02-vwx			FRI_S_MERA_SN_EF_03_A_F

MERA
Friesenweg 20
22763 Hamburg
Telefon: 040 - 851 87 53 0
www.mera.la