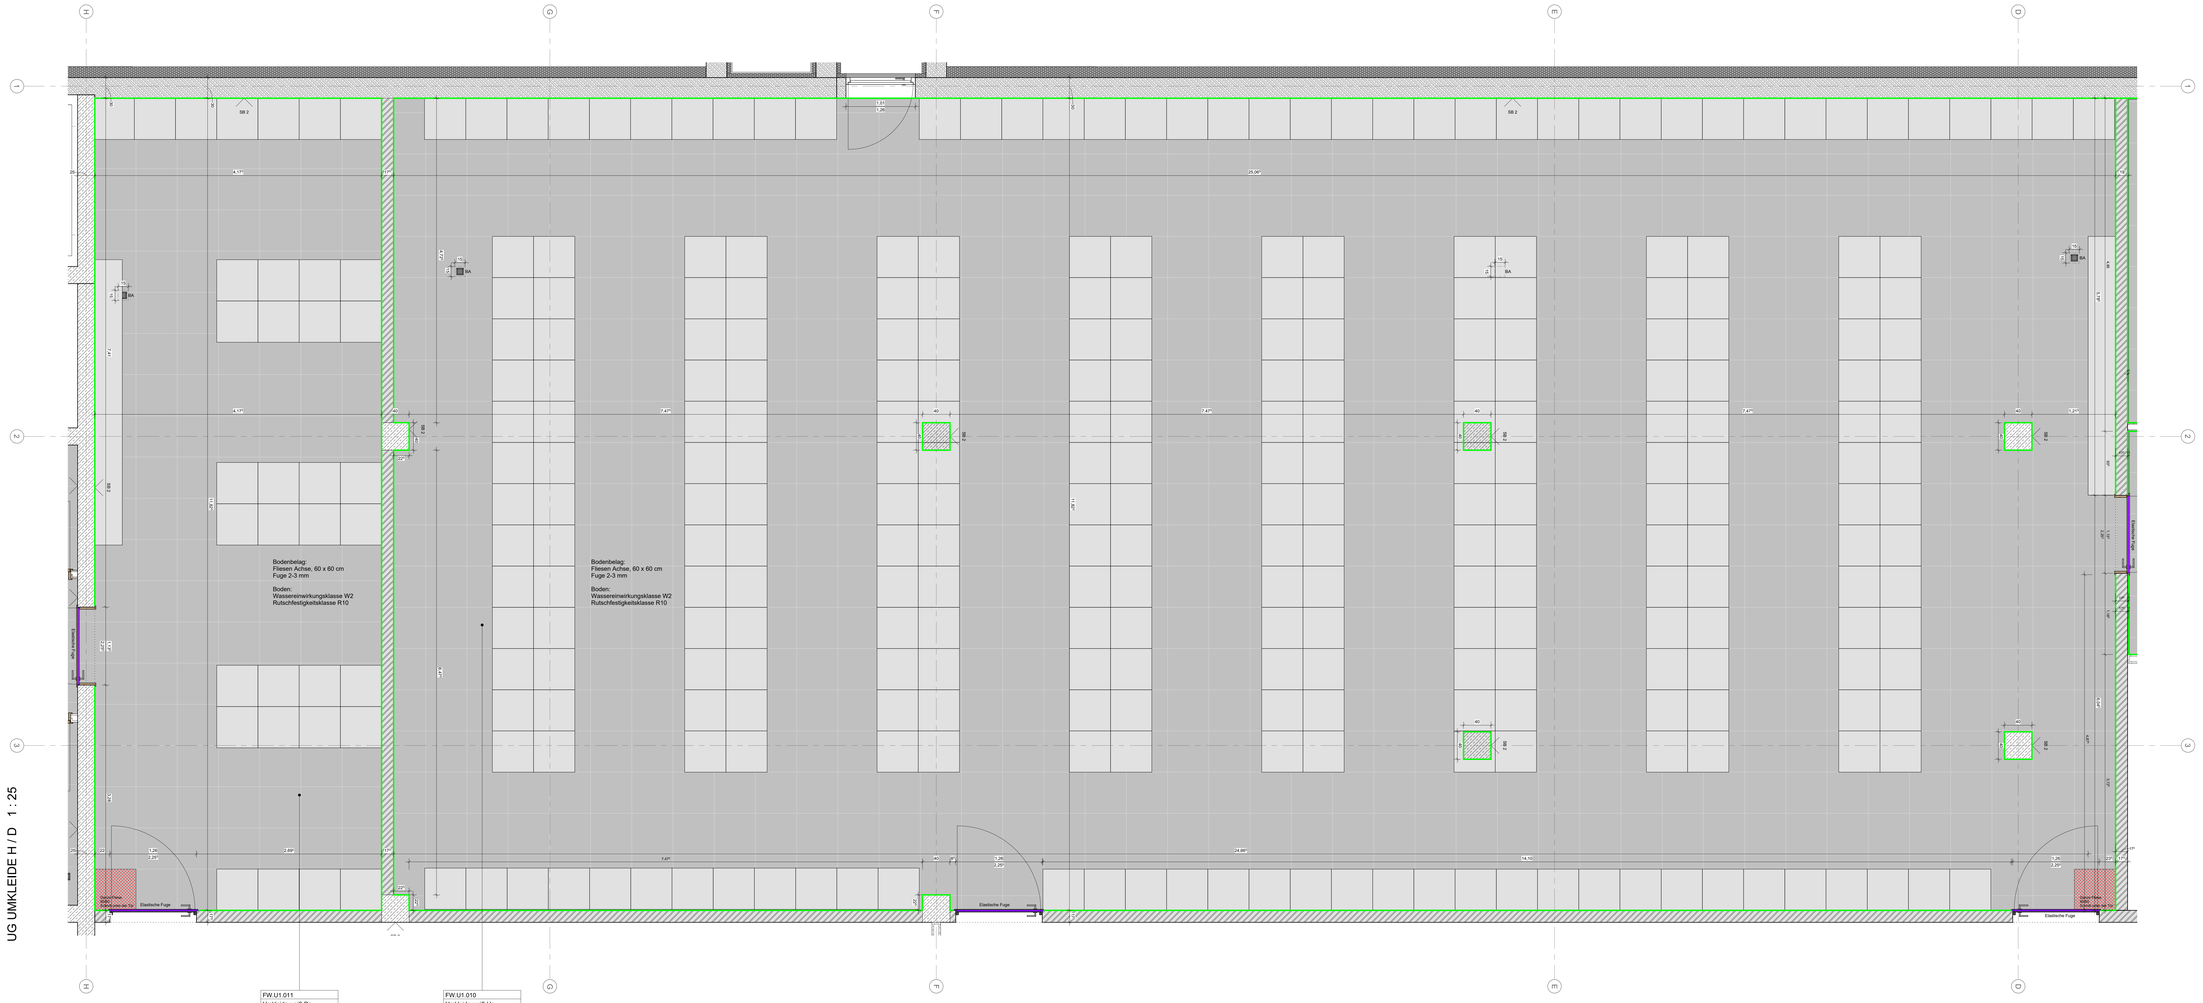


FW.U1.011	
Umkleide weiß Da	
Fläche	49,37 m²
OK FFB	-3,580
OK RFB	-3,730
UK RFB	-4,030
UK RD	-0,580
UK FD	-0,580
FB	16,1
BODEN	Fliesen
D	Beton

FW.U1.010	
Umkleide weiß He	
Fläche	295,39 m²
OK FFB	-3,580
OK RFB	-3,730
UK RFB	-4,030
UK RD	-0,900 bis -0,450
UK FD	-0,900 bis -0,450
FB	16,1
BODEN	Fliesen
D	Beton

UA Profil
OKRFB bis UKRD

Stahlhohlprofil
OKRFB bis UKRD

Sockelleiste in Fliesen gleiche Charge und Farbton wie Bodenfliese, OK abgerundet

Wand-Fliesen entsprechend Höhe in der Ansicht abzulesen

Hohlkehle Fliese
Wand Fliese

Hohlkehle Beschichtung
Wand Fliese

Hohlkehle Fliese
Wand Putz/Estrichbeton

Index	Datum	Änderung
A	11.03.2026	Trockenbauwände mit Sanitäranlagen

FWT Fliesenspiegel Umkleide H / D

VORABZUG

HAUPTFEUERWACHE MIT RETTUNGSWACHE, AN DEN KAISERTHERMEN 1, 54290 TRIER
UND INTEGRIERTER LEITSTELLE, AN DEN KAISERTHERMEN 3, 54290 TRIER

BAUHERR
Stadtverwaltung Trier - Amt für Brand-, Zivilschutz und Rettungsdienst

TRIER

St. - Barbara – Ufer 42
54290 Trier
Telefon 0651 718-0
Telefax 0651 9468 - 1901

GEBÄUDETEIL
F

PROJEKTSTATUS
Ausführungsplanung

MASSSTAB
1:25

PLANDATUM
20.04.2026

PLANINHALT
FWT Fliesenspiegel Umkleide H / D


BEARBEITET
wie

GEZEICHNET
fe

PLANNUMMER
1933

PLANAUSWEIS
HFW_F_5_024_1_-1_UE_04_F.A


FORMAT
1500 x 841 mm

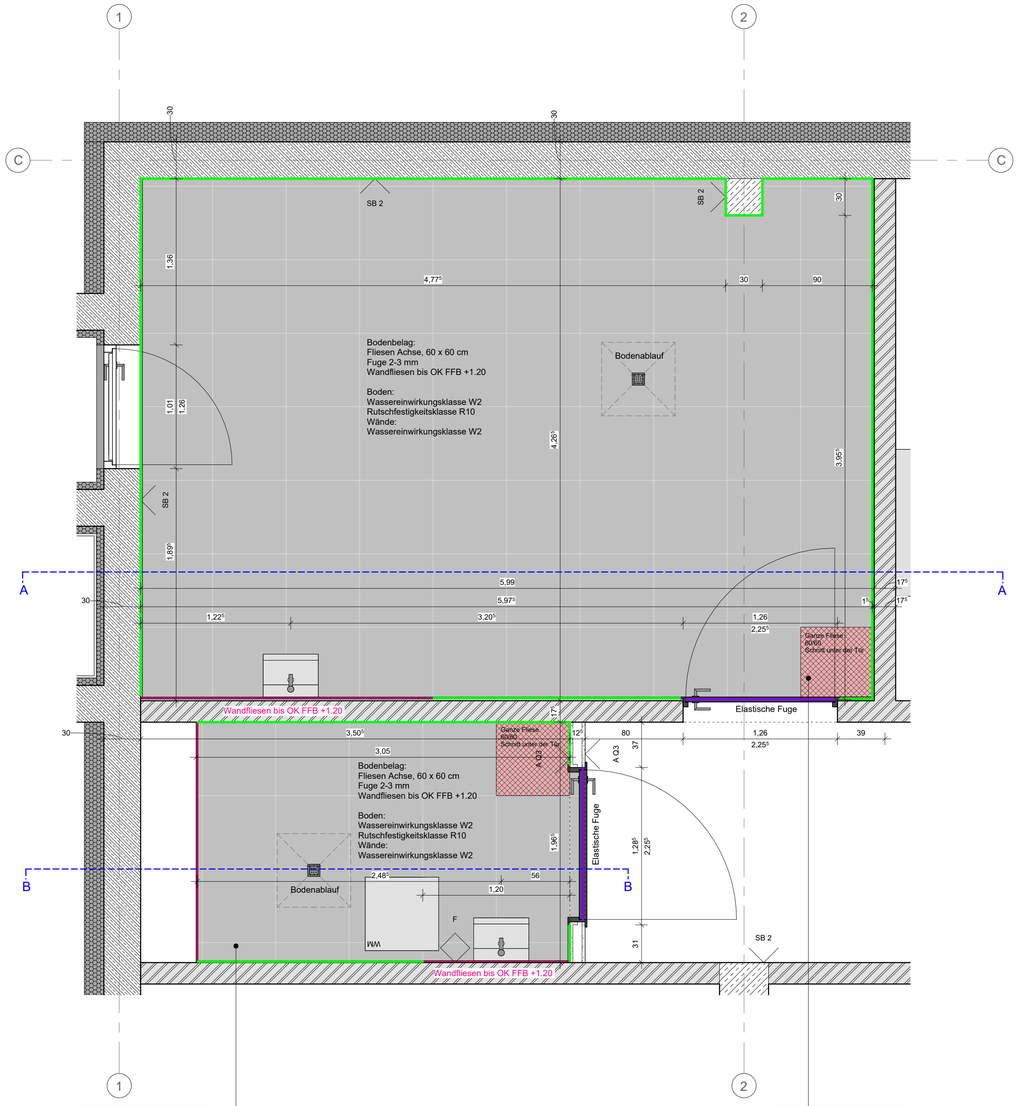


FW.U1.008	
PuMi	
Fläche	5,91 m²
OK FFB	-3,580
OK RFB	-3,730
UK RFB	-4,030
UK RD	-0,580
UK FD	-0,580
FB	16.0
BODEN	Fliesen
D	Beton

FW.U1.005	
Trockenraum weiß	
Fläche	25,16 m²
OK FFB	-3,580
OK RFB	-3,730
UK RFB	-4,030
UK RD	-0,580
UK FD	-0,580
FB	16.0
BODEN	Fliesen
D	Beton

UG TROCKENRAUM / PuMi 1 : 25

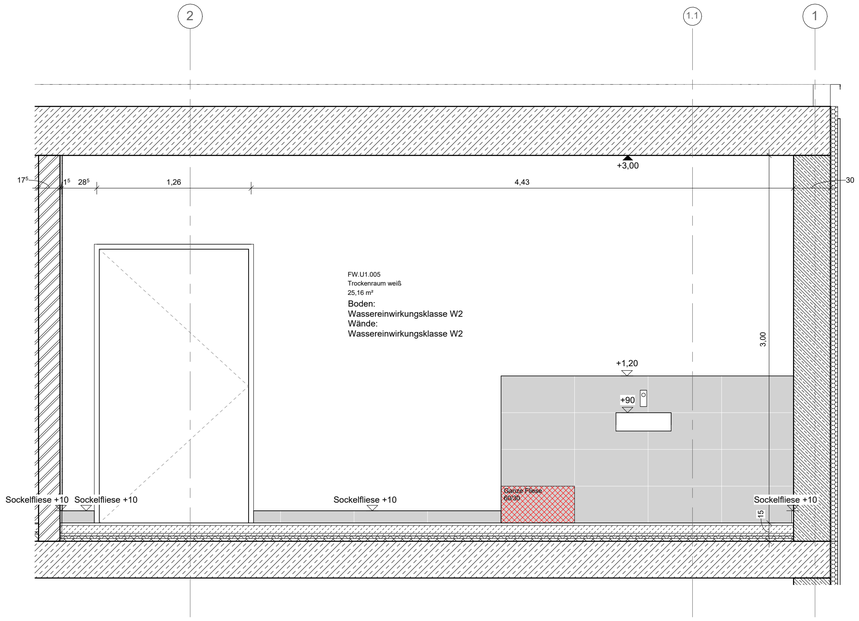

UG SCHNITT A-A 34.1 1.25

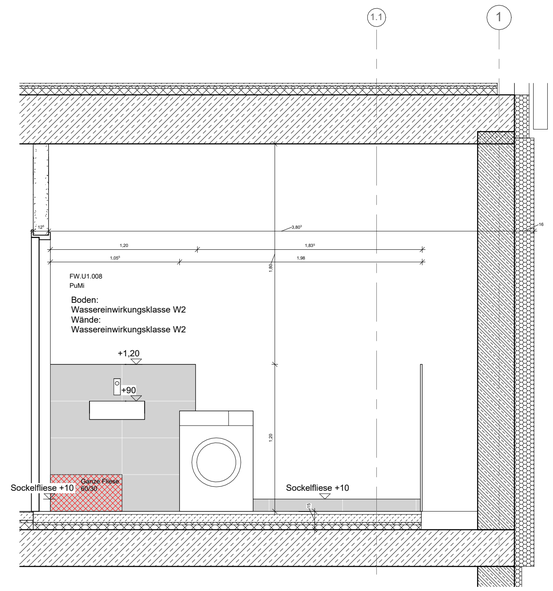

UG SCHNITT B-B 34.2 1.25

UA Profil
OKRFB bis UKRD

Stahlhohlprofil
OKRFB bis UKRD

Sockelleiste in Fliesen gleiche Charge und Farbton wie Bodenfliese, OK abgerundet

Wand-Fliesen entsprechend Höhe in der Ansicht abzulesen

Hohlkehle Fliese
Wand Fliese

Hohlkehle Beschichtung
Wand Fliese

Hohlkehle Fliese
Wand Putz/Sichtbeton

Index	Datum	Änderung
A	11.03.2026	Trockenbauwände mit Sanitäranlagen

FWT Fliesenspiegel Trockenraum / PuMi


VORABZUG

BAUHERR
Stadtverwaltung Trier - Amt für Brand-, Zivilschutz und Rettungsdienst
St. - Barbara - Ufer 40
54290 Trier
t 0651 9488 - 0
f 0651 9488 - 1901
TRIER


GEBÄUDETEIL	F
PLANINHALT	FWT Fliesenspiegel Trockenraum / PuMi
PLANNAME	HFW_F_5_024.1_-1_UE_05_F-A

PROJEKTSTATUS	
Ausführungsplanung	
MASSSTAB	PLANDATUM
1:25	20.04.2026
BEARBEITET	GEZEICHNET
wa	ia
PLANNUMMER	FORMAT
1934	841x 594 mm


HAUPTFEUERWACHE MIT RETTUNGSWACHE, AN DEN KAISERTHERMEN 1, 54290 TRIER
UND INTEGRIERTER LEITSTELLE, AN DEN KAISERTHERMEN 3, 54290 TRIER

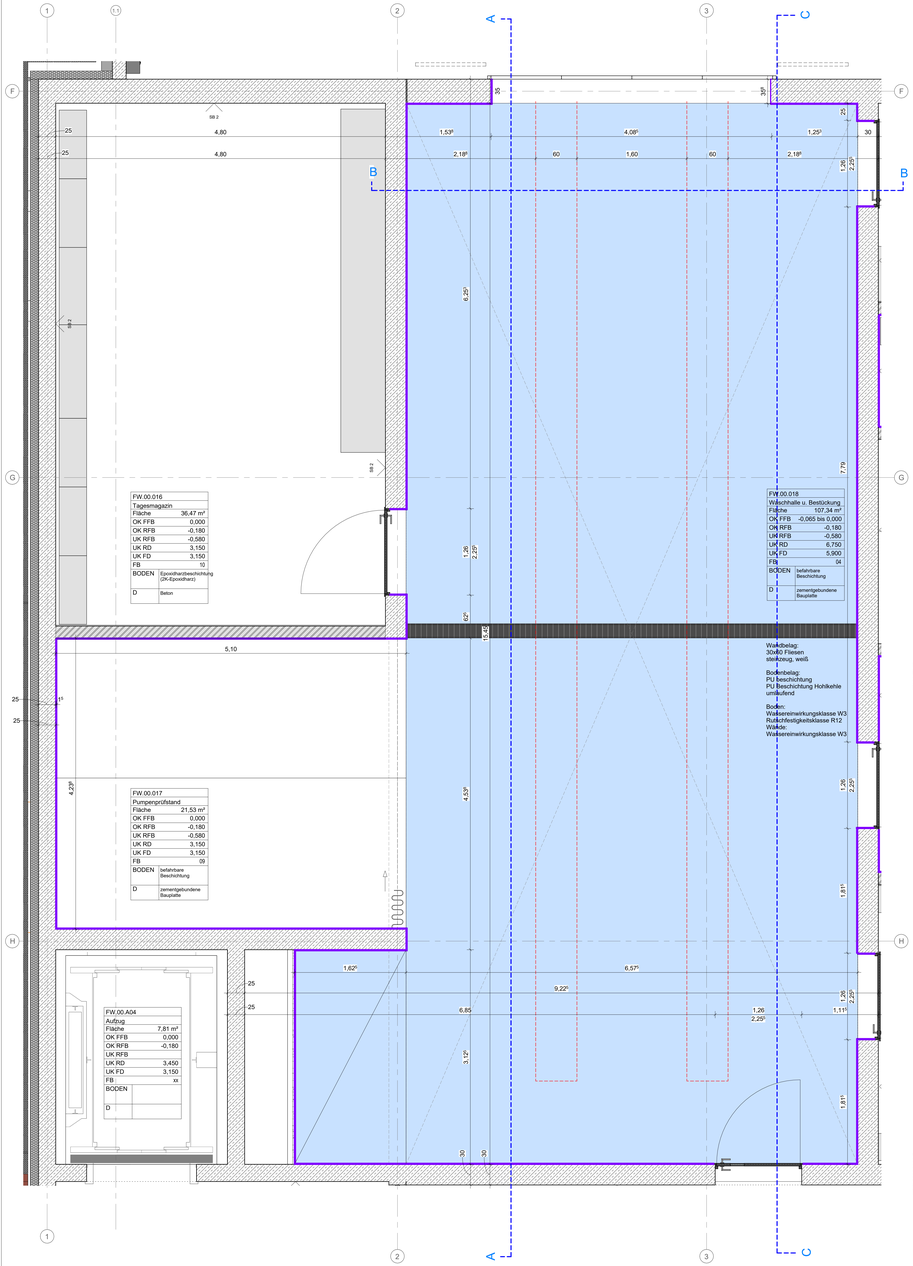


EG WASCHHALLE 1 : 25

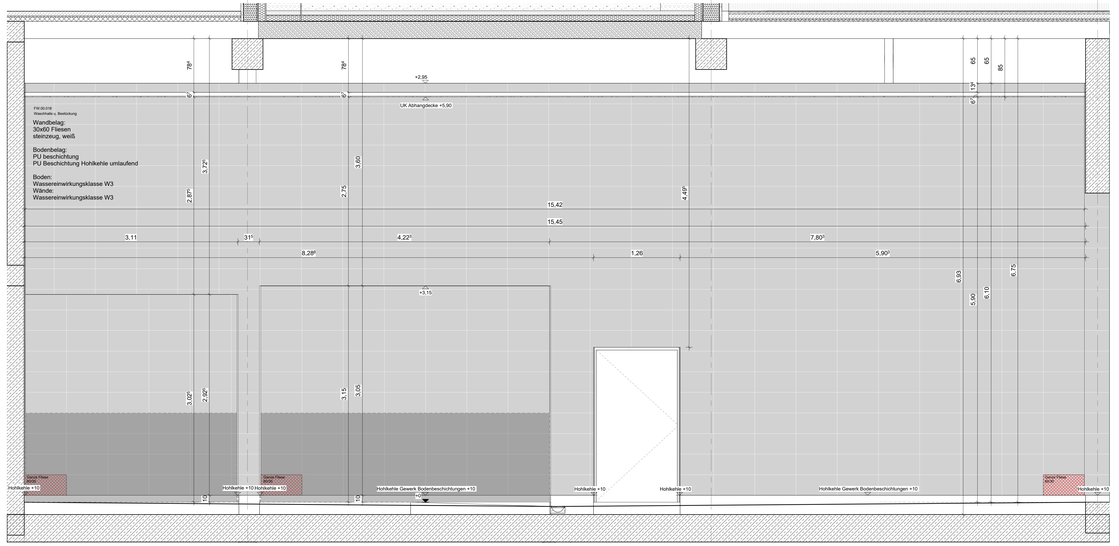

EG SCHNITT A-A 1.1 1 : 25

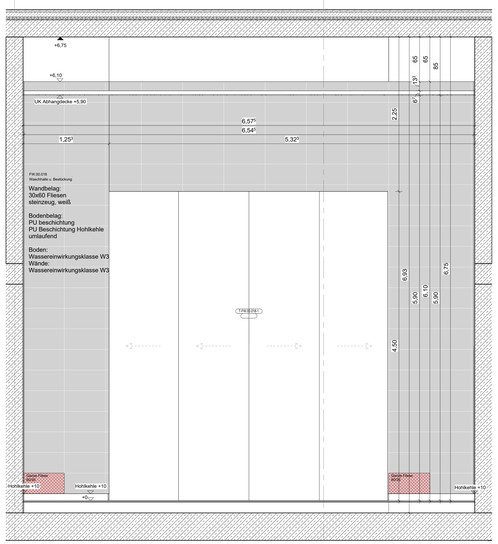

EG SCHNITT B-B 1.2 1 : 25

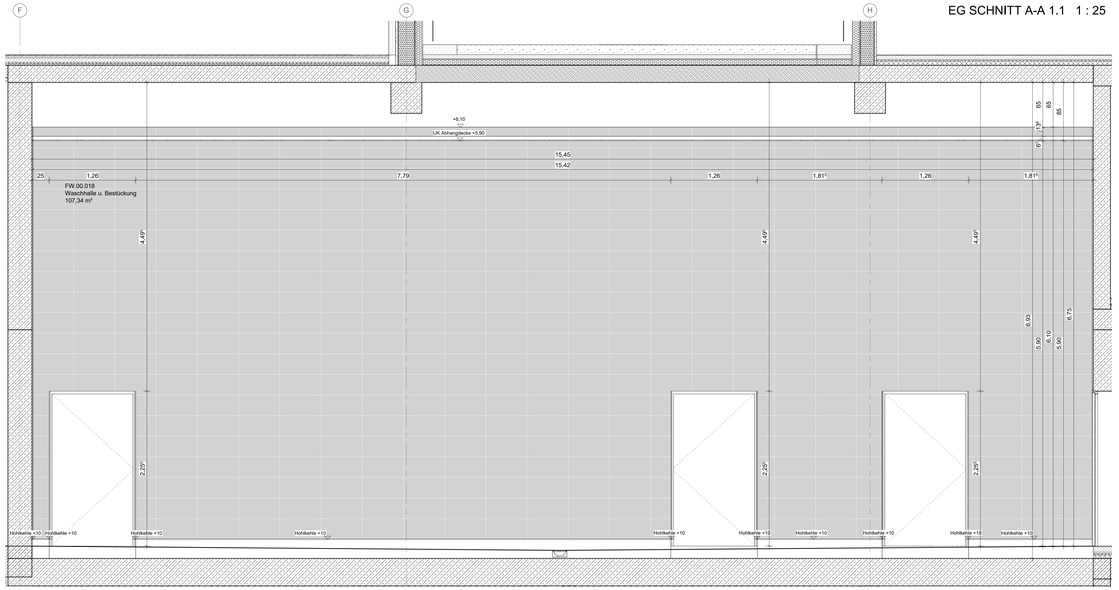

EG SCHNITT C-C 1.3 1 : 25

LIA Profil
OKRFB bis UKRD
Stahlhutprofil
OKRFB bis UKRD
Sockelleiste in Fliesen gleiche Charge und Farbton wie Bodenfliese, OK abgerundet
Wand-Fliesen entsprechend Höhe in der Ansicht abzulesen
Hohlkehle Fliese
Wand Fliese
Hohlkehle Beschichtung
Wand Fliese
Hohlkehle Fliese
Wand Putz/Sichtbeton

Index	Datum	Änderung
A	11.03.2026	Trockenbauwände mit Sanitäranlagen

FWT Fliesenspiegel Waschhalle

VORABZUG

HAUPTFEUERWACHE MIT RETTUNGSWACHE, AN DEN KAISERTHERMEN 1, 54290 TRIER
UND INTEGRIERTER LEITSTELLE, AN DEN KAISERTHERMEN 3, 54290 TRIER

BAUHERR
Stadtverwaltung Trier - Amt für Brand-, Zivilschutz und Rettungsdienst
TRIER

TRIER - Barbara – Ufer 42 - 54290 Trier
Telefon 0651 718-0
Telefax 0651 9468 - 1901

PLANVERF.
HFW_F_5_024_1_DE_UE_06_F-A

GEBÄUDETEIL
F

PROJEKTSTATUS
Ausführungsplanung

MASSSTAB
1:25


BEARBEITET
wa

PLANNUMMER
1900


PLANDATUM
20.04.2026

GEZEICHNET
fö


FORMAT
1500 x 841 mm

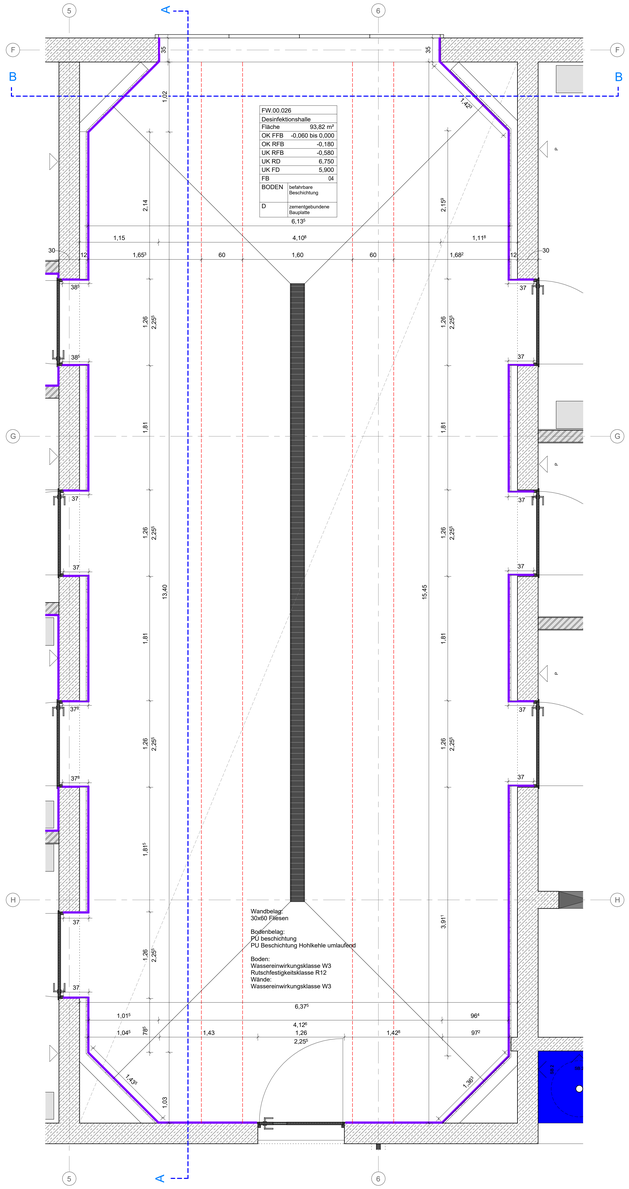


EG DESINFEKTIONSHALLE 1 : 25

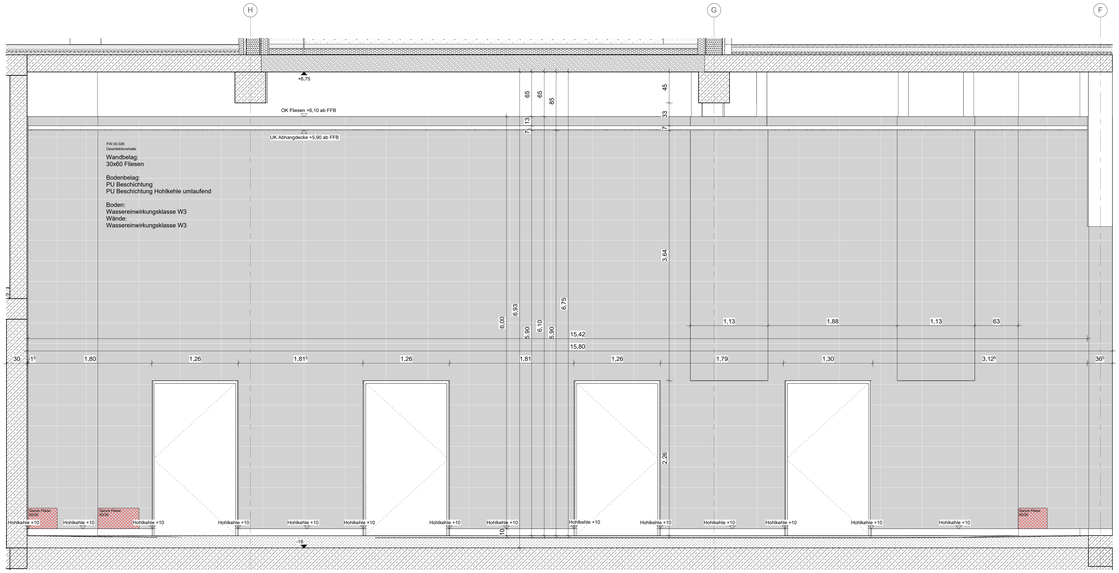


EG SCHNITT A-A 2.1 1 : 25

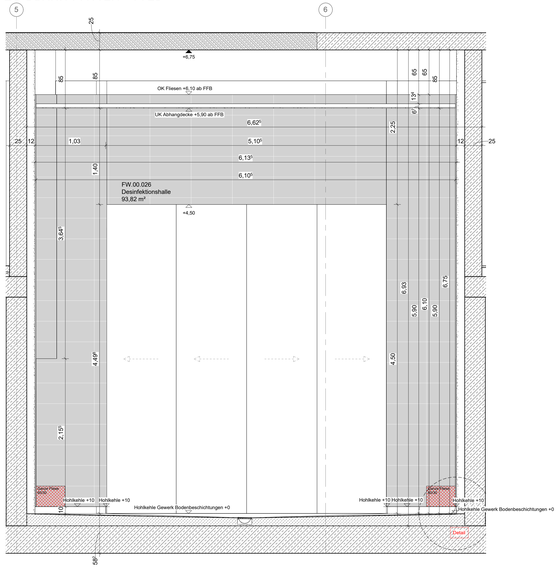

EG SCHNITT B-B 2.2 1 : 25

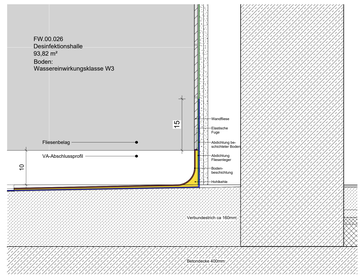

ANSCHLUSSDETAIL WASCHHALLE 1 : 5

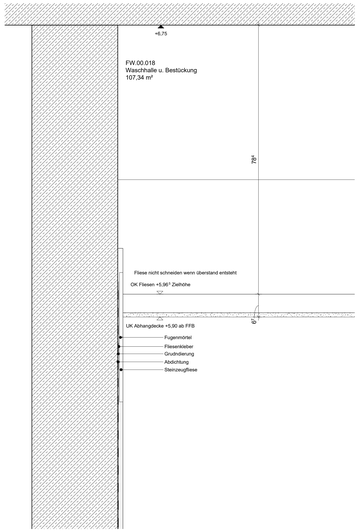

UA Profil
CKRFB bis UKRD

Stahlhohlprofil
CKRFB bis UKRD

Sockelleiste in Fliesen gleiche Charge und Farbton wie Bodenfliese, OK abgerundet

Wand-Fliesen entsprechend Höhe in der Ansicht abzulesen

Hohlkehle Fliese
Wand Fliese

Hohlkehle Beschichtung
Wand Fliese

Hohlkehle Fliese
Wand Putz/Spritzbeton

Index	Datum	Änderung
A	11.03.2026	Trockenbauwände mit Sanitäranlagen

FWT Fliesenspiegel Desinfektionshalle

VORABZUG

HAUPTFEUERWACHE MIT RETTUNGSWACHE, AN DEN KAISERTHERMEN 1, 54290 TRIER
UND INTEGRIERTER LEITSTELLE, AN DEN KAISERTHERMEN 3, 54290 TRIER

BAUHERR
Stadtverwaltung Trier - Amt für Brand-, Zivilschutz und Rettungsdienst

TRIER

St. - Barbara – Ufer 42
54290 Trier
Telefon 0651 718-0
f 0651 9949 - 1901

GEBÄUDETEIL
F

PROJEKTSTATUS
Ausführungsplanung

MASSSTAB
1:5 / 1:25

PLANINHALT
FWT Fliesenspiegel Desinfektionshalle

BEARBEITET
wa


PLANDATUM
20.04.2026

GEZEICHNET
hi

PLANNUMMER
1901

FORMAT
1500 x 841 mm

PLANVASE
HFW_F_5_024_1_DE_UE_01_F_A

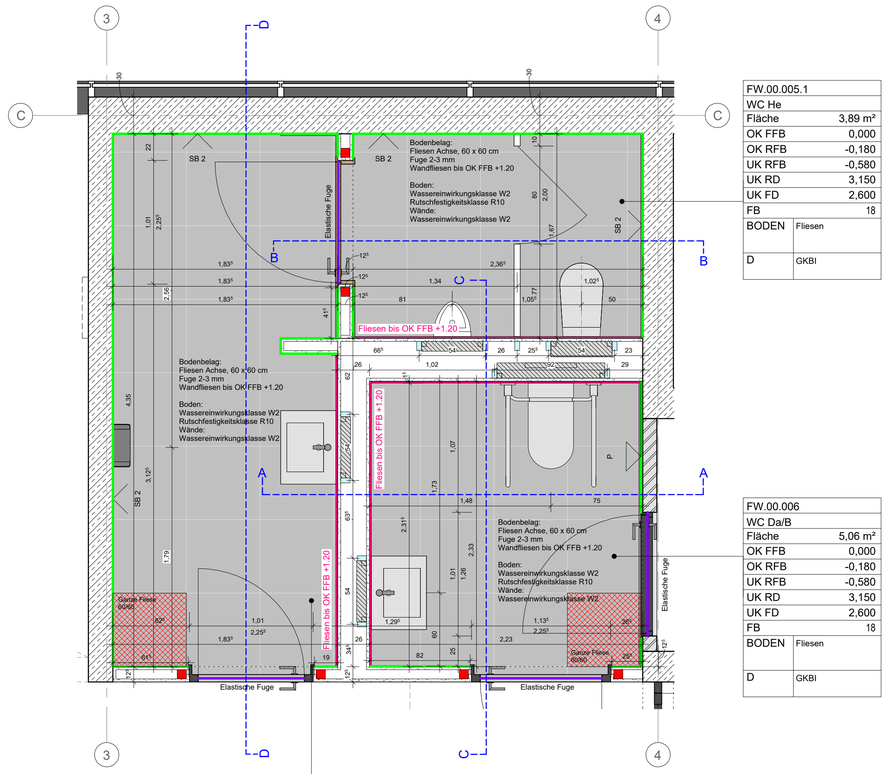


EG WC H / WC D_BARRIEREFREI 1 : 25


FW.00.005	
WC He Vorraum	
Fläche	7,87 m²
OK FFB	0,000
OK RFB	-0,180
UK RFB	-0,580
UK RD	3,150
UK FD	2,600
FB	18
BODEN	Fliesen
D	GKBI

FW.00.005.1	
WC He	
Fläche	3,89 m²
OK FFB	0,000
OK RFB	-0,180
UK RFB	-0,580
UK RD	3,150
UK FD	2,600
FB	18
BODEN	Fliesen
D	GKBI


FW.00.006	
WC Da/B	
Fläche	5,06 m²
OK FFB	0,000
OK RFB	-0,180
UK RFB	-0,580
UK RD	3,150
UK FD	2,600
FB	18
BODEN	Fliesen
D	GKBI

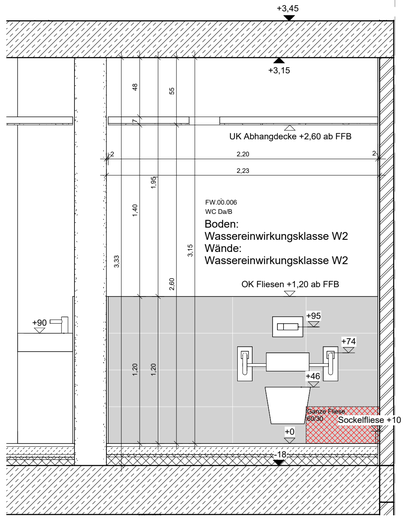


EG SCHNITT A-A 3.1 1 : 25

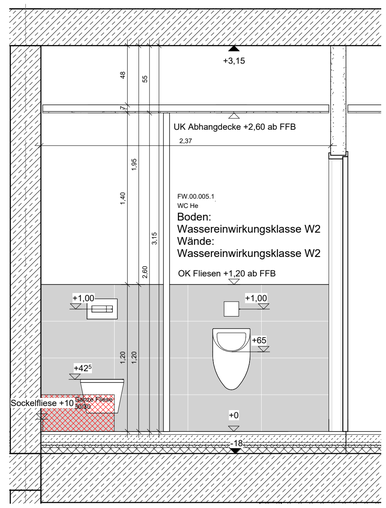

EG SCHNITT B-B 3.2 1 : 25

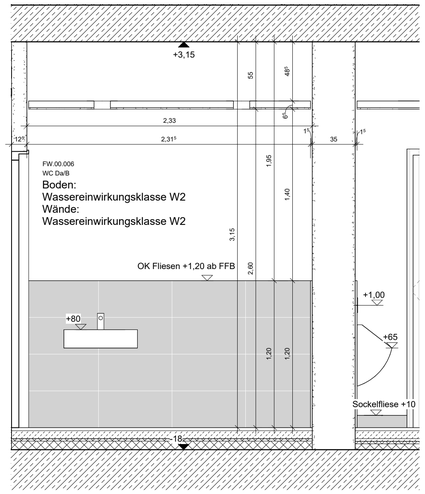

EG SCHNITT C-C 3.3 1 : 25

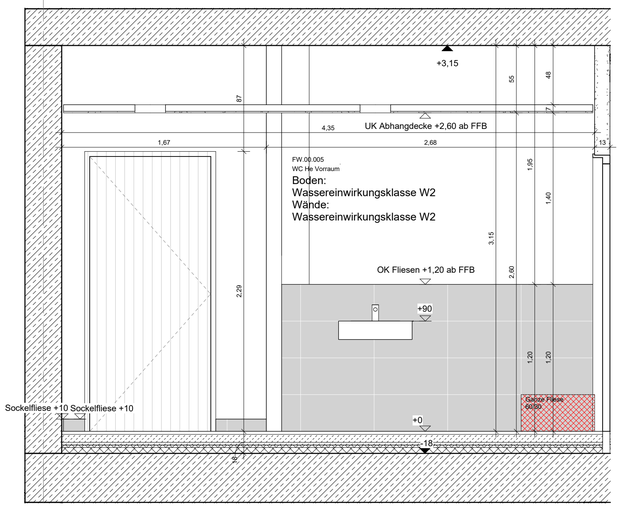

EG SCHNITT D-D 3.4 1 : 25

UA Profil
OKRFB bis UKRD

Stahlhohlprofil
OKRFB bis UKRD

Sockkelleiste in Fliesen gleiche Charge und Farbton wie Bodenfliese, OK abgerundet

Wand-Fliesen entsprechend Höhe in der Ansicht abzulesen

Hohlkehle Fliese
Wand Fliese

Hohlkehle Beschichtung
Wand Fliese

Hohlkehle Fliese
Wand Putz/Sichtbeton

Index	Datum	Änderung
A	11.03.2026	Trockenbauwände mit Sanitäranlagen

FWT Fliesenspiegel WC H / WC D_Barrierefrei


VORABZUG

BAUHERR
Stadtverwaltung Trier - Amt für Brand-, Zivilschutz und Rettungsdienst
St. - Barbara - Ufer 40
54290 Trier
t 0651 9488 - 0
f 0651 9488 - 1901

TRIER

GEBÄUDETEIL	PROJEKTSTATUS	
F	Ausführungsplanung	
PLANINHALT	MASSSTAB	PLANDATUM
FWT Fliesenspiegel WC H / WC D_Barrierefrei	1:25	20.04.2026
	BEARBEITET	GEZEICHNET
PLANNAME	wa	ia
HFW_F_5_024.1_00_UE_08_F-A	PLANNUMMER	FORMAT
	1902	841x 594 mm

HAUPTFEUERWACHE MIT RETTUNGSWACHE, AN DEN KAISERTHERMEN 1, 54290 TRIER
UND INTEGRIERTER LEITSTELLE, AN DEN KAISERTHERMEN 3, 54290 TRIER

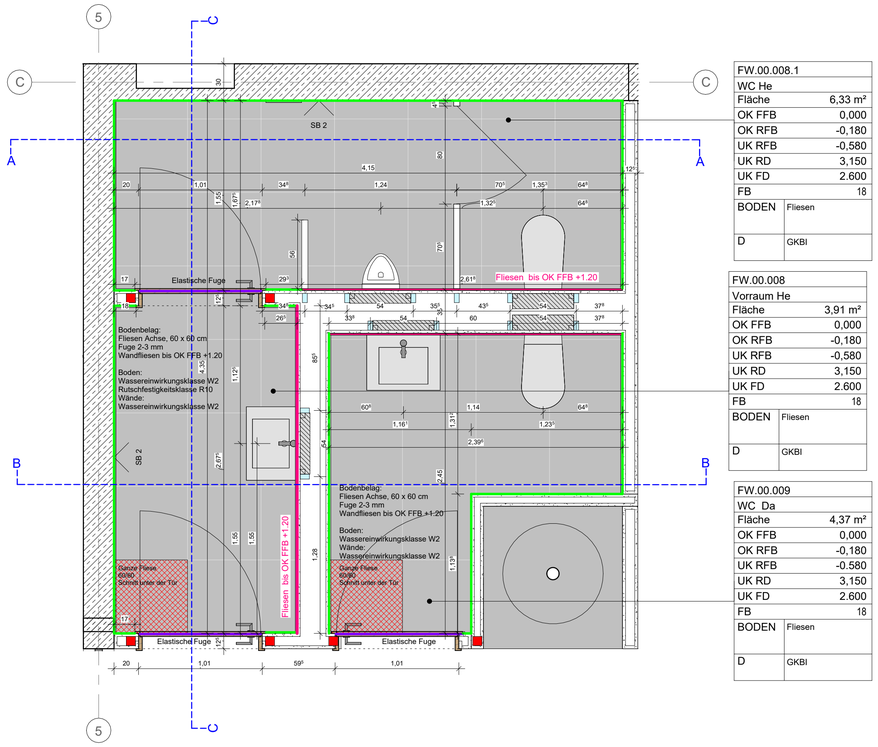


EG WC_H / WC_ D 1 : 25


FW.00.008.1	
WC He	
Fläche	6,33 m²
OK FFB	0,000
OK RFB	-0,180
UK RFB	-0,580
UK RD	3,150
UK FD	2.600
FB	18
BODEN	Fliesen
D	GKBI

FW.00.008	
Vorraum He	
Fläche	3,91 m²
OK FFB	0,000
OK RFB	-0,180
UK RFB	-0,580
UK RD	3,150
UK FD	2.600
FB	18
BODEN	Fliesen
D	GKBI


FW.00.009	
WC Da	
Fläche	4,37 m²
OK FFB	0,000
OK RFB	-0,180
UK RFB	-0.580
UK RD	3,150
UK FD	2.600
FB	18
BODEN	Fliesen
D	GKBI

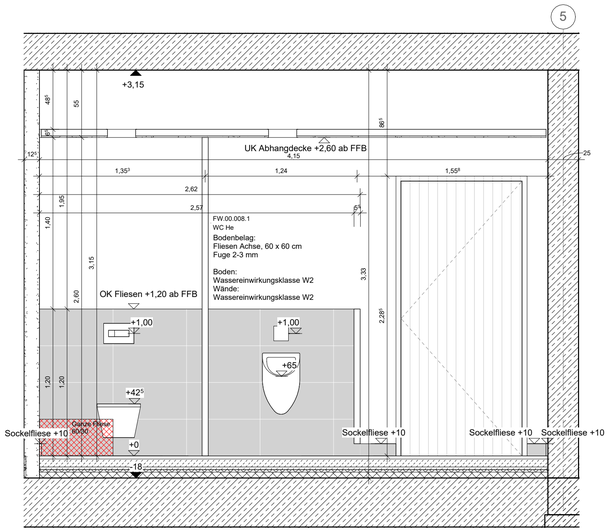

EG SCHNITT A-A 4.1 1 : 25

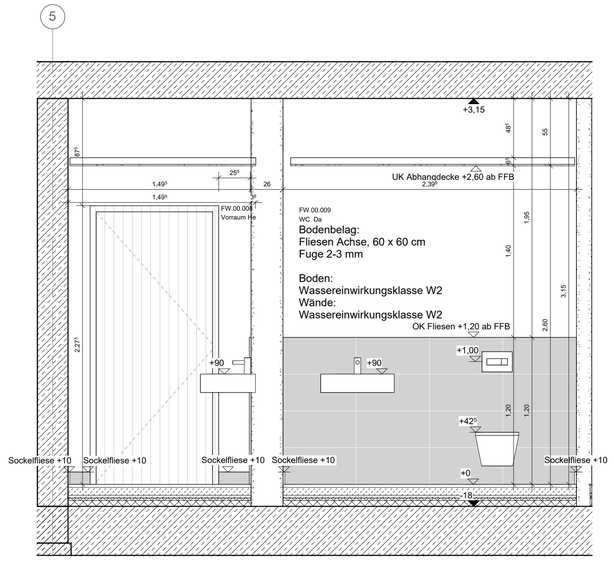

EG SCHNITT B-B 4.2 1 : 25

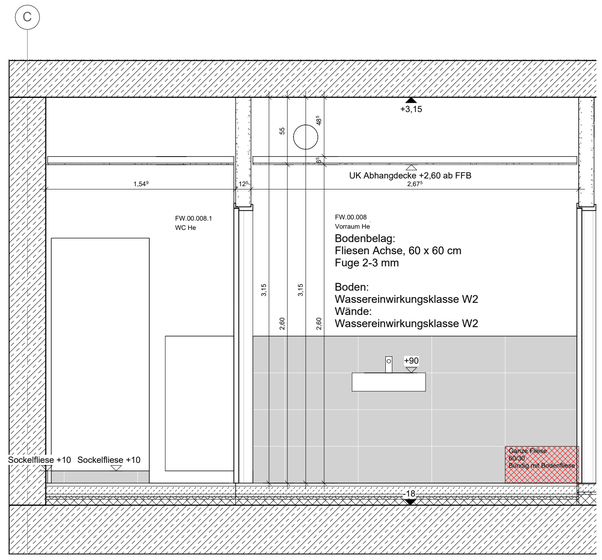

EG SCHNITT C-C 4.3 1 : 25

UA Profil
OKRFB bis UKRD

Stahlhohlprofil
OKRFB bis UKRD

Sockkelleiste in Fliesen gleiche Charge und Farbton wie Bodenfliese, OK abgerundet

Wand-Fliesen entsprechend Höhe in der Ansicht abzulesen

Hohlkehle Fliese
Wand Fliese

Hohlkehle Beschichtung
Wand Fliese

Hohlkehle Fliese
Wand Putz/Sichtbeton

Index	Datum	Änderung
A	11.03.2026	Trockenbauwände mit Sanitäranlagen

FWT Fliesenspiegel WC_H / WC_ D


VORABZUG

BAUHERR
Stadtverwaltung Trier - Amt für Brand-, Zivilschutz und Rettungsdienst
St. - Barbara - Ufer 40
54290 Trier
t 0651 9488 - 0
f 0651 9488 - 1901

TRIER

HAUPTFEUERWACHE MIT RETTUNGSWACHE, AN DEN KAISERTHERMEN 1, 54290 TRIER
UND INTEGRIERTER LEITSTELLE, AN DEN KAISERTHERMEN 3, 54290 TRIER

GEBÄUDETEIL	PROJEKTSTATUS	
F	Ausführungsplanung	
	MASSSTAB	PLANDATUM
PLANNHALT	1:25	20.04.2026
FWT Fliesenspiegel WC_H / WC_ D	BEARBEITET	GEZEICHNET
	wa	ia
PLANNAME	PLANNUMMER	FORMAT
HFW_F_5_024.1_00_UE_09_F-A	1903	841x 594 mm

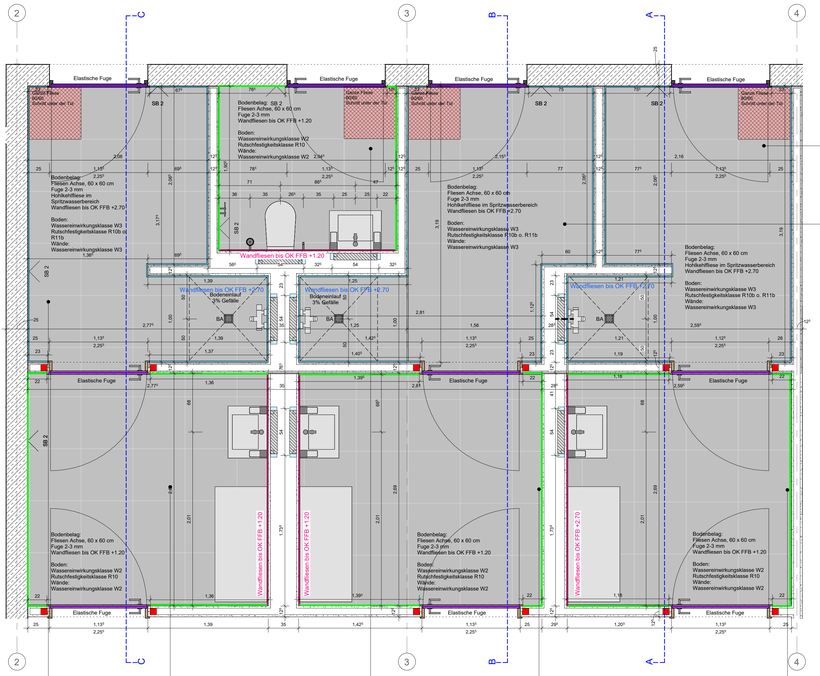

FW.00.043	
Schleusenbe. [S] + Dekondusche	
Fläche	7,06 m²
OK FFB	0,000
OK RFB	-0,180
UK RFB	-0,480
UK RD	3,150
UK FD	2,600
FB	18
BODEN	Fliesen
D	zementgebundene Bauplatte

FW.00.042	
Schleusenbe. [S] + Dekondusche	
Fläche	6,08 m²
OK FFB	0,000
OK RFB	-0,180
UK RFB	-0,480
UK RD	3,150
UK FD	2,600
FB	18
BODEN	Fliesen
D	zementgebundene Bauplatte

FW.00.040	
Schleusenbereich [S] + Dekondusche	
Fläche	7,07 m²
OK FFB	0,000
OK RFB	-0,180
UK RFB	-0,480
UK RD	3,150
UK FD	2,600
FB	18
BODEN	Fliesen
D	zementgebundene Bauplatte


FW.00.040.1	
Ankleide	
Fläche	7,42 m²
OK FFB	0,000
OK RFB	-0,180
UK RFB	-0,480
UK RD	3,150
UK FD	2,600
FB	18
BODEN	Fliesen
D	GKBI

FW.00.041	
WC [S]	
Fläche	3,86 m²
OK FFB	0,000
OK RFB	-0,180
UK RFB	-0,480
UK RD	3,150
UK FD	2,600
FB	18
BODEN	Fliesen
D	GKBI


FW.00.042.1	
Ankleide	
Fläche	7,50 m²
OK FFB	0,000
OK RFB	-0,180
UK RFB	-0,480
UK RD	3,150
UK FD	2,600
FB	18
BODEN	Fliesen
D	GKBI

FW.00.043.1	
Ankleide	
Fläche	6,90 m²
OK FFB	0,000
OK RFB	-0,180
UK RFB	-0,480
UK RD	3,150
UK FD	2,600
FB	18
BODEN	Fliesen
D	GKBI


EG DUSCHE / ANKLEIDE 1 : 25

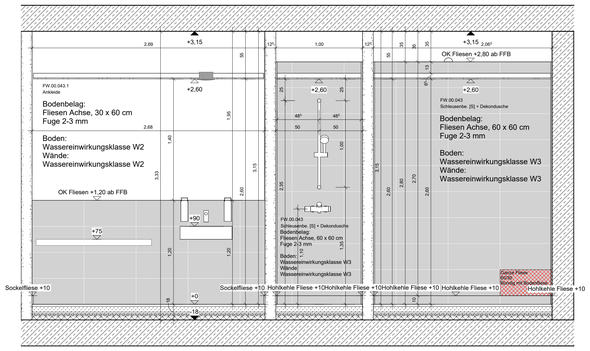

EG SCHNITT A-A 5.1 1 : 25

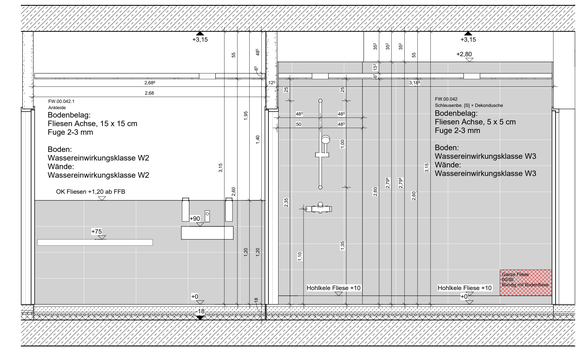

EG SCHNITT B-B 5.2 1 : 25

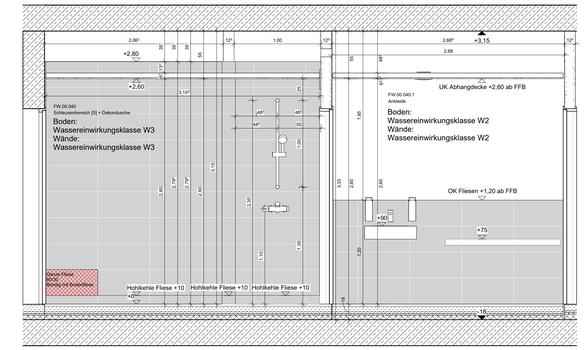

EG SCHNITT C-C 5.3 1 : 25

UA Profil
OKRFB bis UKRD

Stahlhohlprofil
OKRFB bis UKRD

Sockkelleiste in Fliesen gleiche Charge und Farbton wie Bodenfliese, OK abgerundet

Wand-Fliesen entsprechend Höhe in der Ansicht abzulesen

Hohlkehle Fliese
Wand Fliese

Hohlkehle Beschichtung
Wand Fliese

Hohlkehle Fliese
Wand Putz/Sichtbeton

Index	Datum	Änderung
A	11.03.2026	Trockenbauwände mit Sanitäranlagen

FWT Fliesenspiegel Dusche / Ankleide

VORABZUG


GEBÄUDETEIL	F
PROJEKTSTATUS	Ausführungsplanung
PLANINHALT	FWT Fliesenspiegel Dusche / Ankleide
MASSSTAB	1:25
PLANDATUM	20.04.2026
BEARBEITET	wa
GEZEICHNET	ia
PLANNUMMER	1504
FORMAT	1189 x 841 mm

BAUHERR
Stadtverwaltung Trier - Amt für Brand-, Zivilschutz und Rettungsdienst
St. - Barbara - Ufer 40
54290 Trier
t 0651 9488 - 0
f 0651 9488 - 1901

TRIER

PLANNAME
HFW_F_5_024.1_00_UE_10_F-A

HAUPTFEUERWACHE MIT RETTUNGSWACHE, AN DEN KAISERTHERMEN 1, 54290 TRIER
UND INTEGRIERTER LEITSTELLE, AN DEN KAISERTHERMEN 3, 54290 TRIER

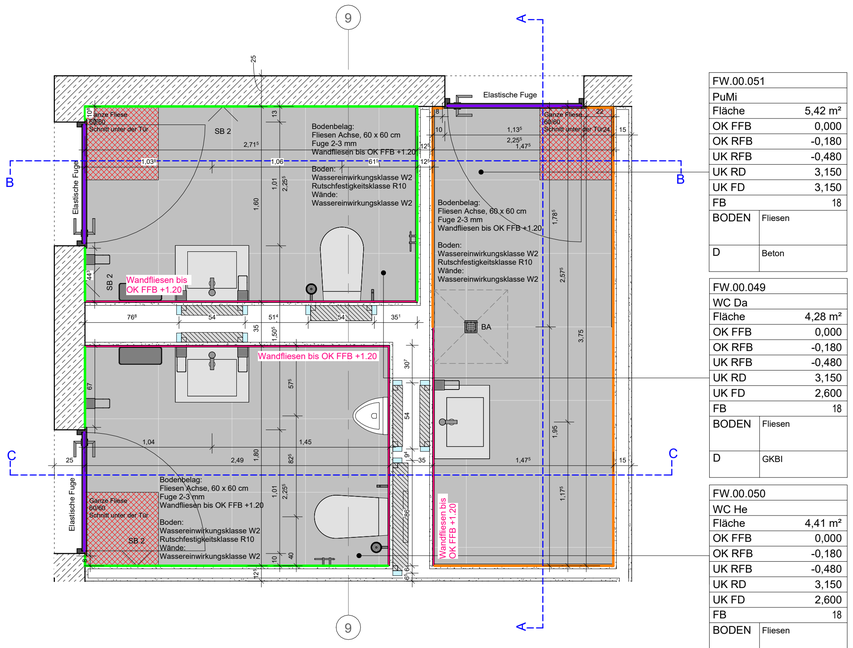


FW.00.051	
PuMi	
Fläche	5,42 m²
OK FFB	0,000
OK RFB	-0,180
UK RFB	-0,480
UK RD	3,150
UK FD	3,150
FB	18
BODEN	Fliesen
D	Beton


FW.00.049	
WC Da	
Fläche	4,28 m²
OK FFB	0,000
OK RFB	-0,180
UK RFB	-0,480
UK RD	3,150
UK FD	2,600
FB	18
BODEN	Fliesen
D	GKBI

FW.00.050	
WC He	
Fläche	4,41 m²
OK FFB	0,000
OK RFB	-0,180
UK RFB	-0,480
UK RD	3,150
UK FD	2,600
FB	18
BODEN	Fliesen
D	GKBI


EG WC_H / WC _D / PUTZRAUM 1 : 25

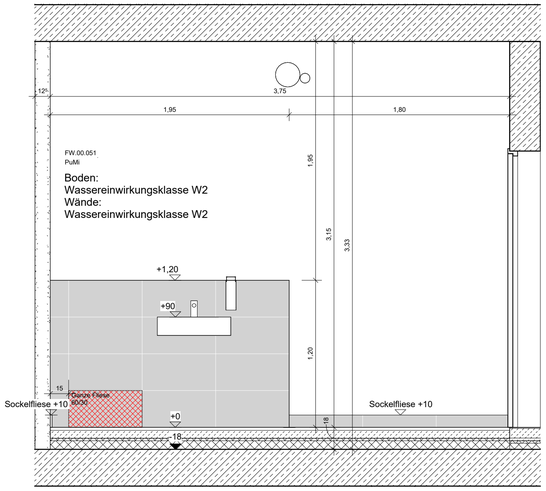

EG SCHNITT A-A 6.1 1 : 25

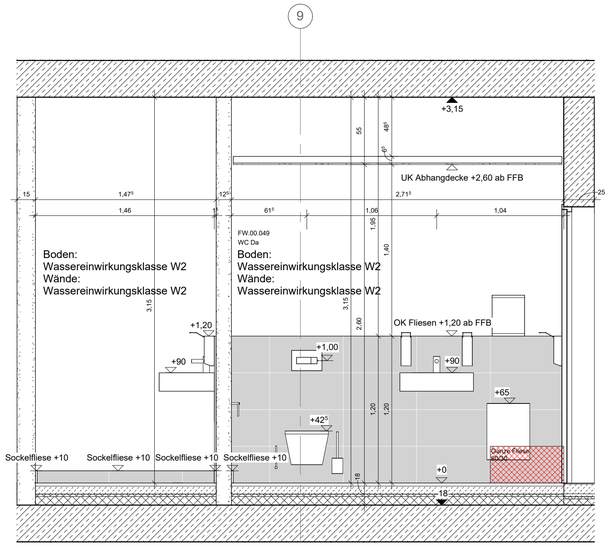

EG SCHNITT B-B 6.2 1 : 25

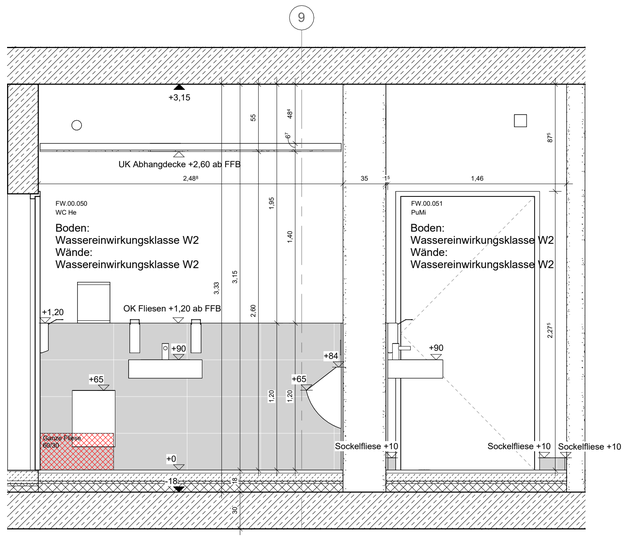

EG SCHNITT C-C 6.3 1 : 25

UA Profil
OKRFB bis UKRD

Stahlhohlprofil
OKRFB bis UKRD

Sockkelleiste in Fliesen gleiche Charge und Farbton wie Bodenfliese, OK abgerundet

Wand-Fliesen entsprechend Höhe in der Ansicht abzulesen

Hohlkehle Fliese
Wand Fliese

Hohlkehle Beschichtung
Wand Fliese

Hohlkehle Fliese
Wand Putz/Sichtbeton

Index	Datum	Änderung
A	11.03.2026	Trockenbauwände mit Sanitäranlagen

FWT Fliesenspiegel WC_H / WC _D / Putzraum

VORABZUG


BAUHERR
Stadtverwaltung Trier - Amt für Brand-, Zivilschutz und Rettungsdienst
St. - Barbara - Ufer 40
54290 Trier
t 0651 9488 - 0
f 0651 9488 - 1901
TRIER

GEBÄUDETEIL	F
PROJEKTSTATUS	Ausführungsplanung
PLANINHALT	FWT Fliesenspiegel WC_H / WC _D / Putzraum
MASSSTAB	1:25
PLANDATUM	20.04.2026
BEARBEITET	wa
GEZEICHNET	ia
PLANNAME	HFW_F_5_024.1_00_UE_11_F-A
PLANNUMMER	1905
FORMAT	841x 594 mm


HAUPTFEUERWACHE MIT RETTUNGSWACHE, AN DEN KAISERTHERMEN 1, 54290 TRIER
UND INTEGRIERTER LEITSTELLE, AN DEN KAISERTHERMEN 3, 54290 TRIER

LS.00.018	
WC D	
Fläche	7,70 m²
OK FFB	-0,800
OK RFB	-0,950
UK RFB	-1,250
UK RD	2,750
UK FD	1,700
FB	16.1
BODEN	Fliesen
D	GKBI


LS.00.019	
WC He	
Fläche	8,84 m²
OK FFB	-0,800
OK RFB	-0,950
UK RFB	-1,250
UK RD	2,750
UK FD	1,700
FB	16.1
BODEN	Fliesen
D	GKBI

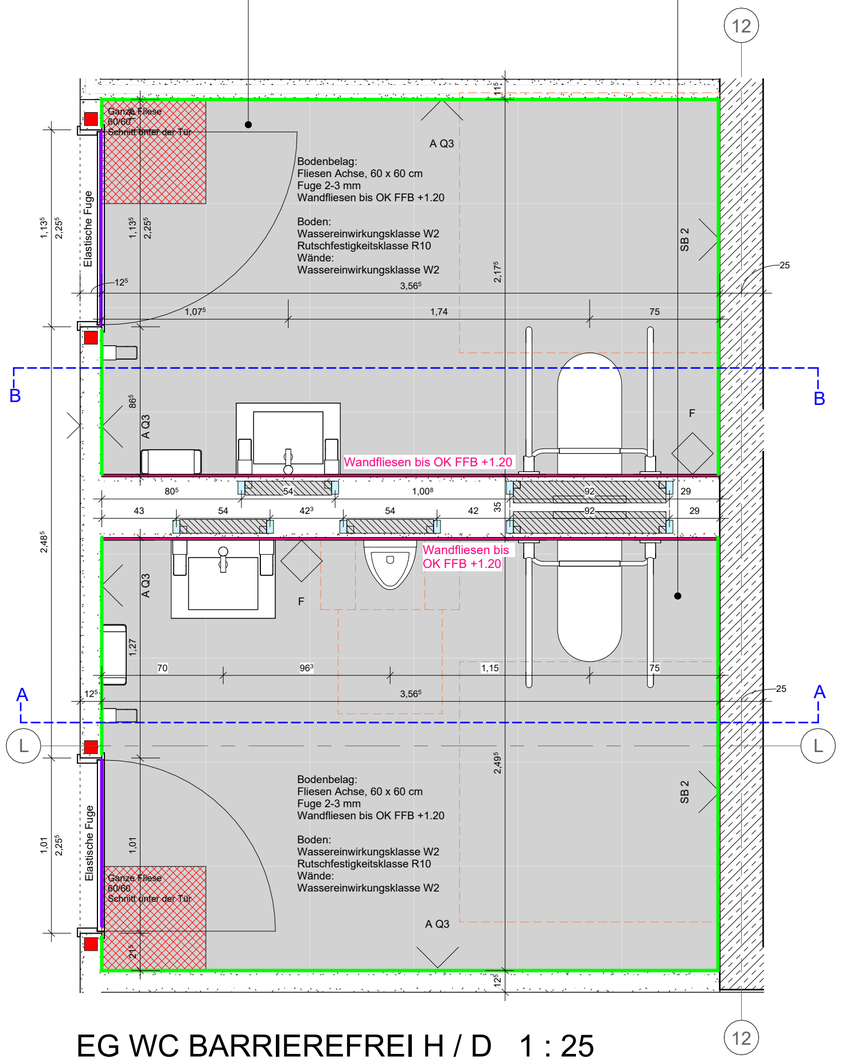

EG WC BARRIEREFREI H / D 1 : 25

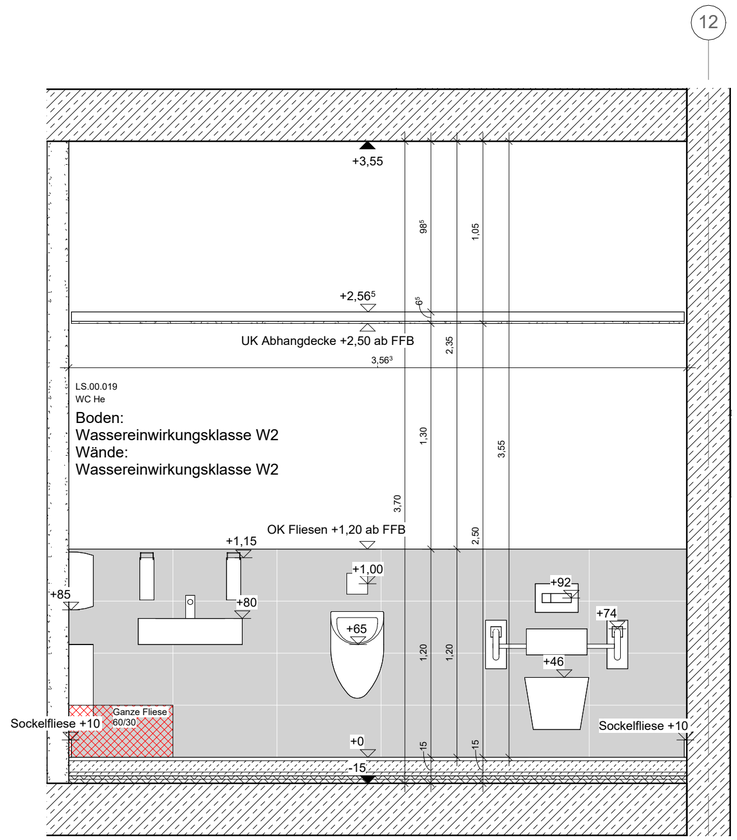

EG SCHNITT A-A 7.1 1 : 25

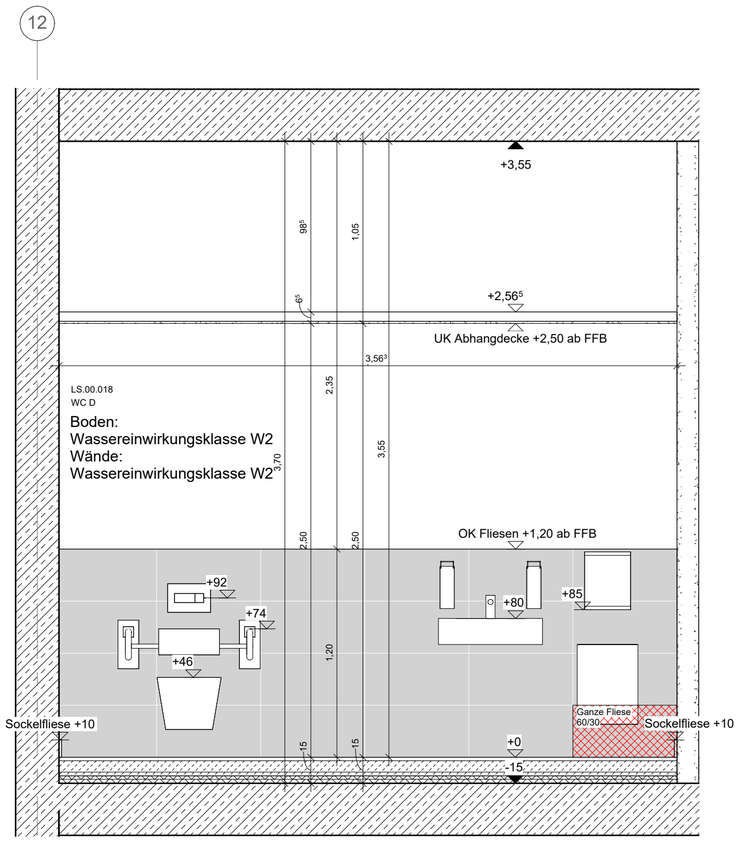

EG SCHNITT B-B 7.2 1 : 25

UA Profil
OKRFB bis UKRD

Stahlhohlprofil
OKRFB bis UKRD

Sockkelleiste in Fliesen gleiche Charge und Farbton wie Bodenfliese, OK abgerundet

Wand-Fliesen entsprechend Höhe in der Ansicht abzulesen

Hohlkehle Fliese
Wand Fliese

Hohlkehle Beschichtung
Wand Fliese

Hohlkehle Fliese
Wand Putz/Sichtbeton

Index	Datum	Änderung
A	11.03.2026	Trockenbauwände mit Sanitäranlagen


ILTS Fliesenspiegel WC Barrierefrei H / D

VORABZUG


BAUHERR
Stadtverwaltung Trier - Amt für Brand-, Zivilschutz und Rettungsdienst
St. - Barbara - Ufer 40
54290 Trier
t 0651 9488 - 0
f 0651 9488 - 1901
TRIER

GEBÄUDETEIL	F
PROJEKTSTATUS	Ausführungsplanung
PLANINHALT	ILTS Fliesenspiegel WC Barrierefrei H / D
MASSSTAB	1:25
PLANDATUM	20.04.2026
BEARBEITET	wa
GEZEICHNET	ia
PLANNAME	HFW_F_5_024.1_00_UE_12_F-A
PLANNUMMER	1906
FORMAT	594 x 420 mm


HAUPTFEUERWACHE MIT RETTUNGSWACHE, AN DEN KAISERTHERMEN 1, 54290 TRIER
UND INTEGRIERTER LEITSTELLE, AN DEN KAISERTHERMEN 3, 54290 TRIER

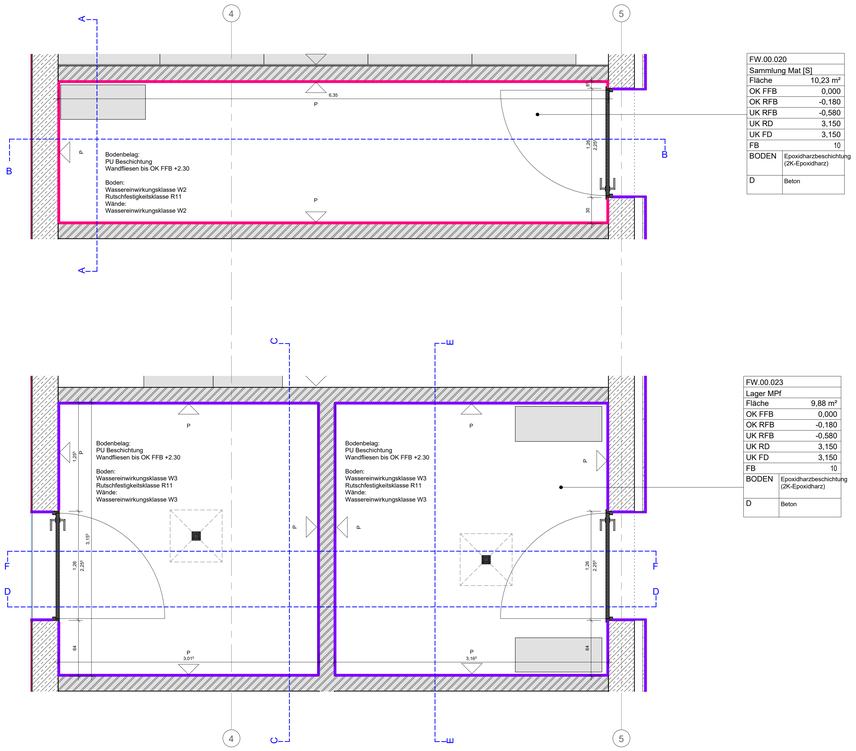


EG LAGERRÄUME 1 : 25

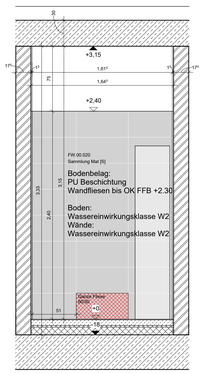


SCHNITT A-A 7.1 1 : 25

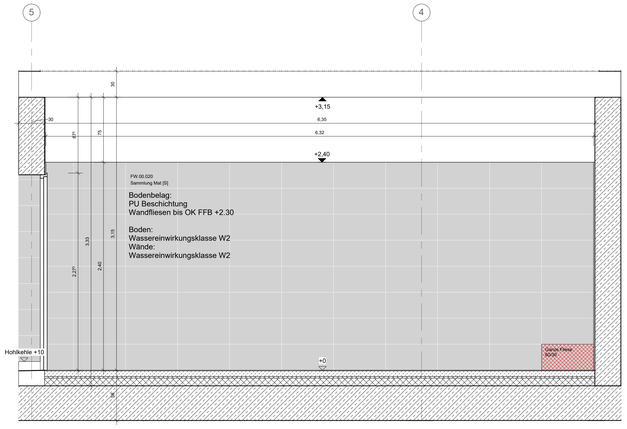


SCHNITT B-B 7.2 1 : 25

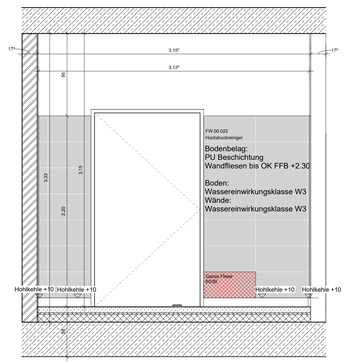


SCHNITT C-C 7.3 1:25

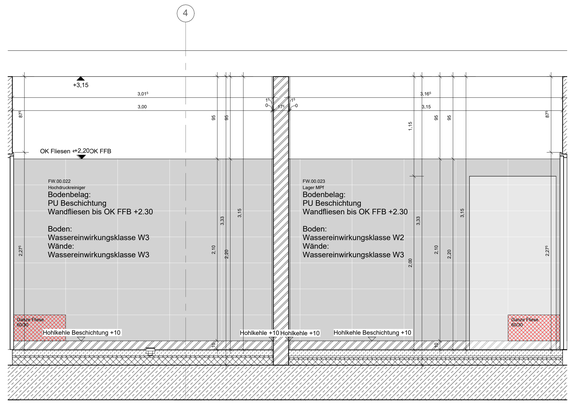

SCHNITT D-D 7.4 1:25

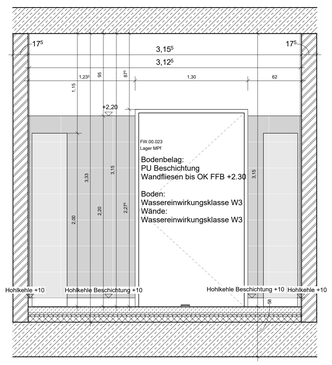

SCHNITT E-E 7.5 1:25

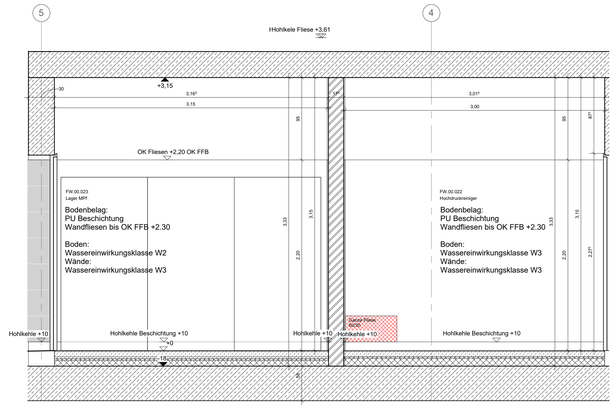

SCHNITT F-F 7.6 1:25

UA Profil
OKRFB bis UKRD

Stahlhohlprofil
OKRFB bis UKRD

Sockelleiste in Fliesen gleiche Charge und Farbton wie Bodenfliese, OK abgerundet

Wand-Fliesen entsprechend Höhe in der Ansicht abzulesen

Hohlkehle Fliese
Wand Fliese

Hohlkehle Beschichtung
Wand Fliese

Hohlkehle Fliese
Wand Putz/Sichtbeton

Index	Datum	Änderung
A	11.03.2026	Trockenbauwände mit Sanitäranlagen

FWT Fliesenspiegel Lagerräume


VORABZUG

Stadtverwaltung Trier - Amt für Brand-, Zivilschutz und Rettungsdienst
St. - Barbara - Ufer 40
54290 Trier
f 0651 9488 - 0
f 0651 9488 - 1901

TRIER

HAUPTFEUERWACHE MIT RETTUNGSWACHE, AN DEN KAISERTHERMEN 1, 54290 TRIER
UND INTEGRIERTER LEITSTELLE, AN DEN KAISERTHERMEN 3, 54290 TRIER

GEBÄUDETEIL	F
PROJEKTSTATUS	Ausführungsplanung
MASSSTAB	1:25
PLANDATUM	20.04.2026
PLANINHALT	FWT Fliesenspiegel Lagerräume
BEARBEITET	WB
GEZEICHNET	St
PLANNUMMER	1907
PLANNAME	HFW_F_5_024.1_00_UE_13_F-A
FORMAT	1189 x 841 mm

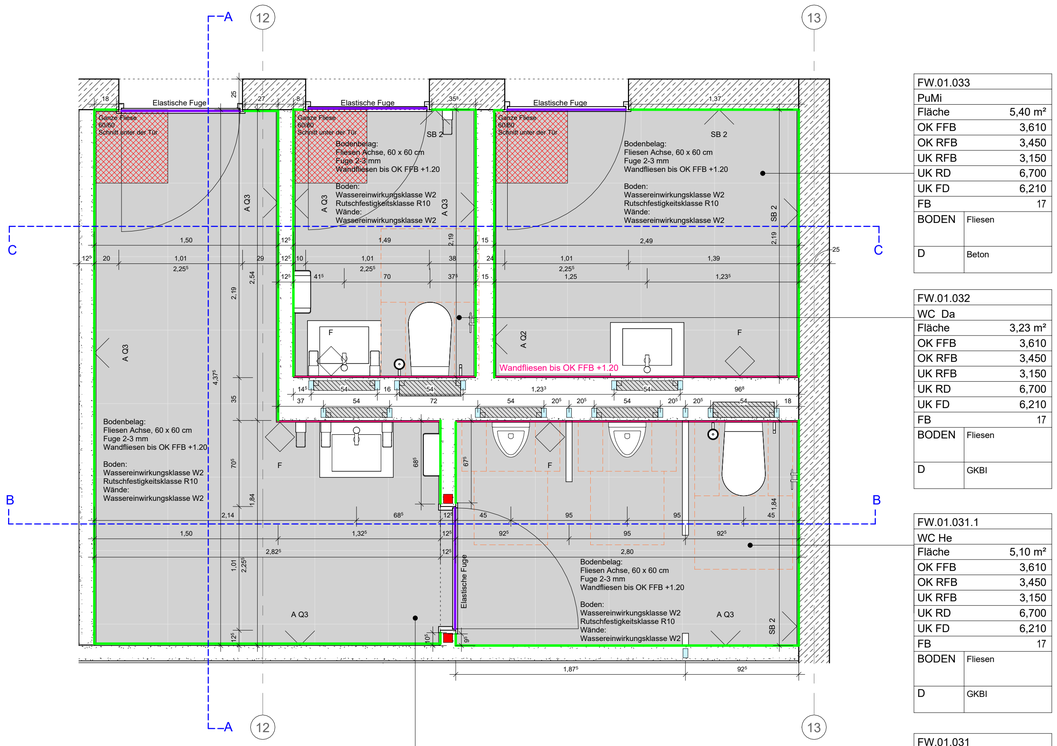


1.OG WC H / D und PuMI 1 : 25

FW.01.033	
PuMi	
Fläche	5,40 m²
OK FFB	3,610
OK RFB	3,450
UK RFB	3,150
UK RD	6,700
UK FD	6,210
FB	17
BODEN	Fliesen
D	Beton


FW.01.032	
WC Da	
Fläche	3,23 m²
OK FFB	3,610
OK RFB	3,450
UK RFB	3,150
UK RD	6,700
UK FD	6,210
FB	17
BODEN	Fliesen
D	GKBI

FW.01.031.1	
WC He	
Fläche	5,10 m²
OK FFB	3,610
OK RFB	3,450
UK RFB	3,150
UK RD	6,700
UK FD	6,210
FB	17
BODEN	Fliesen
D	GKBI


FW.01.031	
Vorraum He	
Fläche	9,00 m²
OK FFB	3,610
OK RFB	3,450
UK RFB	3,150
UK RD	6,700
UK FD	6,210
FB	17
BODEN	Fliesen
D	GKBI

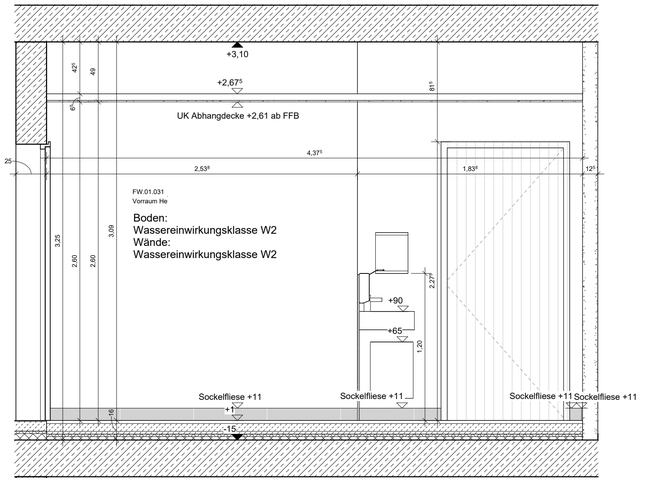

1.OG SCHNITT A-A 8.1 1 : 25

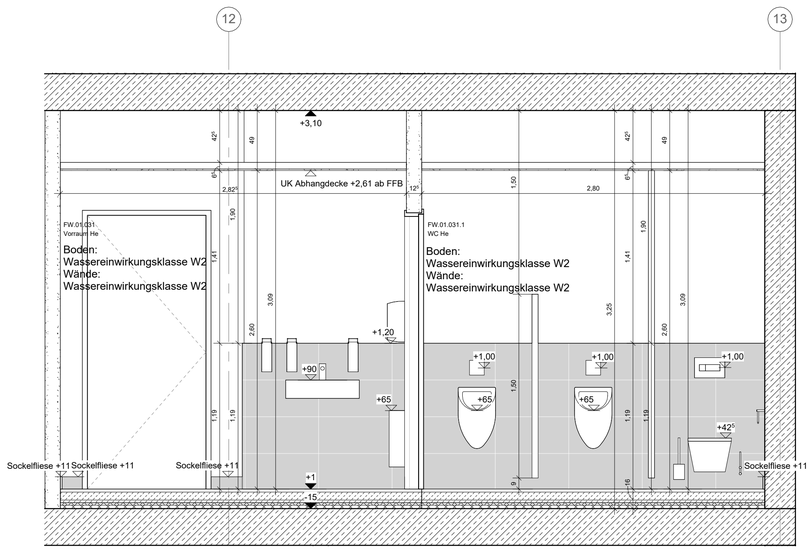

1.OG SCHNITT B-B 8.2 1 : 25

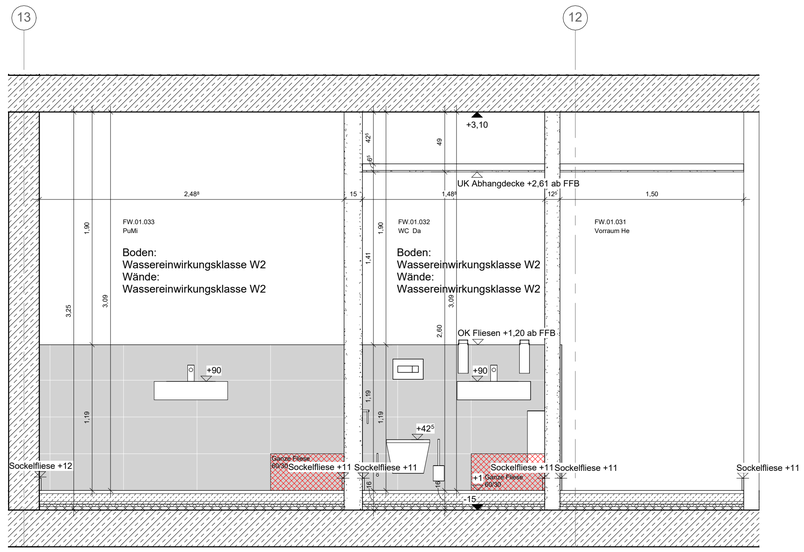

1.OG SCHNITT C-C 8.3 1 : 25

UA Profil
OKRFB bis UKRD

Stahlhohlprofil
OKRFB bis UKRD

Sockelleiste in Fliesen gleiche Charge und Farbton wie Bodenfliese, OK abgerundet

Wand-Fliesen entsprechend Höhe in der Ansicht abzulesen

Hohlkehle Fliese
Wand Fliese

Hohlkehle Beschichtung
Wand Fliese

Hohlkehle Fliese
Wand Putz/Sichtbeton

Index	Datum	Änderung
A	11.03.2026	Trockenbauwände mit Sanitäranlagen

FWT Fliesenspiegel WC H / D und PuMI


VORABZUG

BAUHERR
Stadtverwaltung Trier - Amt für Brand-, Zivilschutz und Rettungsdienst
St. - Barbara - Ufer 40
54290 Trier
t 0651 9488 - 0
f 0651 9488 - 1901

TRIER

GEBÄUDETEIL: F
PROJEKTSTATUS: Ausführungsplanung
PLANINHALT: FWT Fliesenspiegel WC H / D und PuMI
MASSSTAB: 1:25
PLANDATUM: 20.04.2026
BEARBEITET: wa
GEZEICHNET: ia
PLANNAME: HFW_F_5_024.1_01_UE_14_F-A
PLANNUMMER: 1908
FORMAT: 841x 594 mm

HAUPTFEUERWACHE MIT RETTUNGSWACHE, AN DEN KAISERTHERMEN 1, 54290 TRIER
UND INTEGRIERTER LEITSTELLE, AN DEN KAISERTHERMEN 3, 54290 TRIER

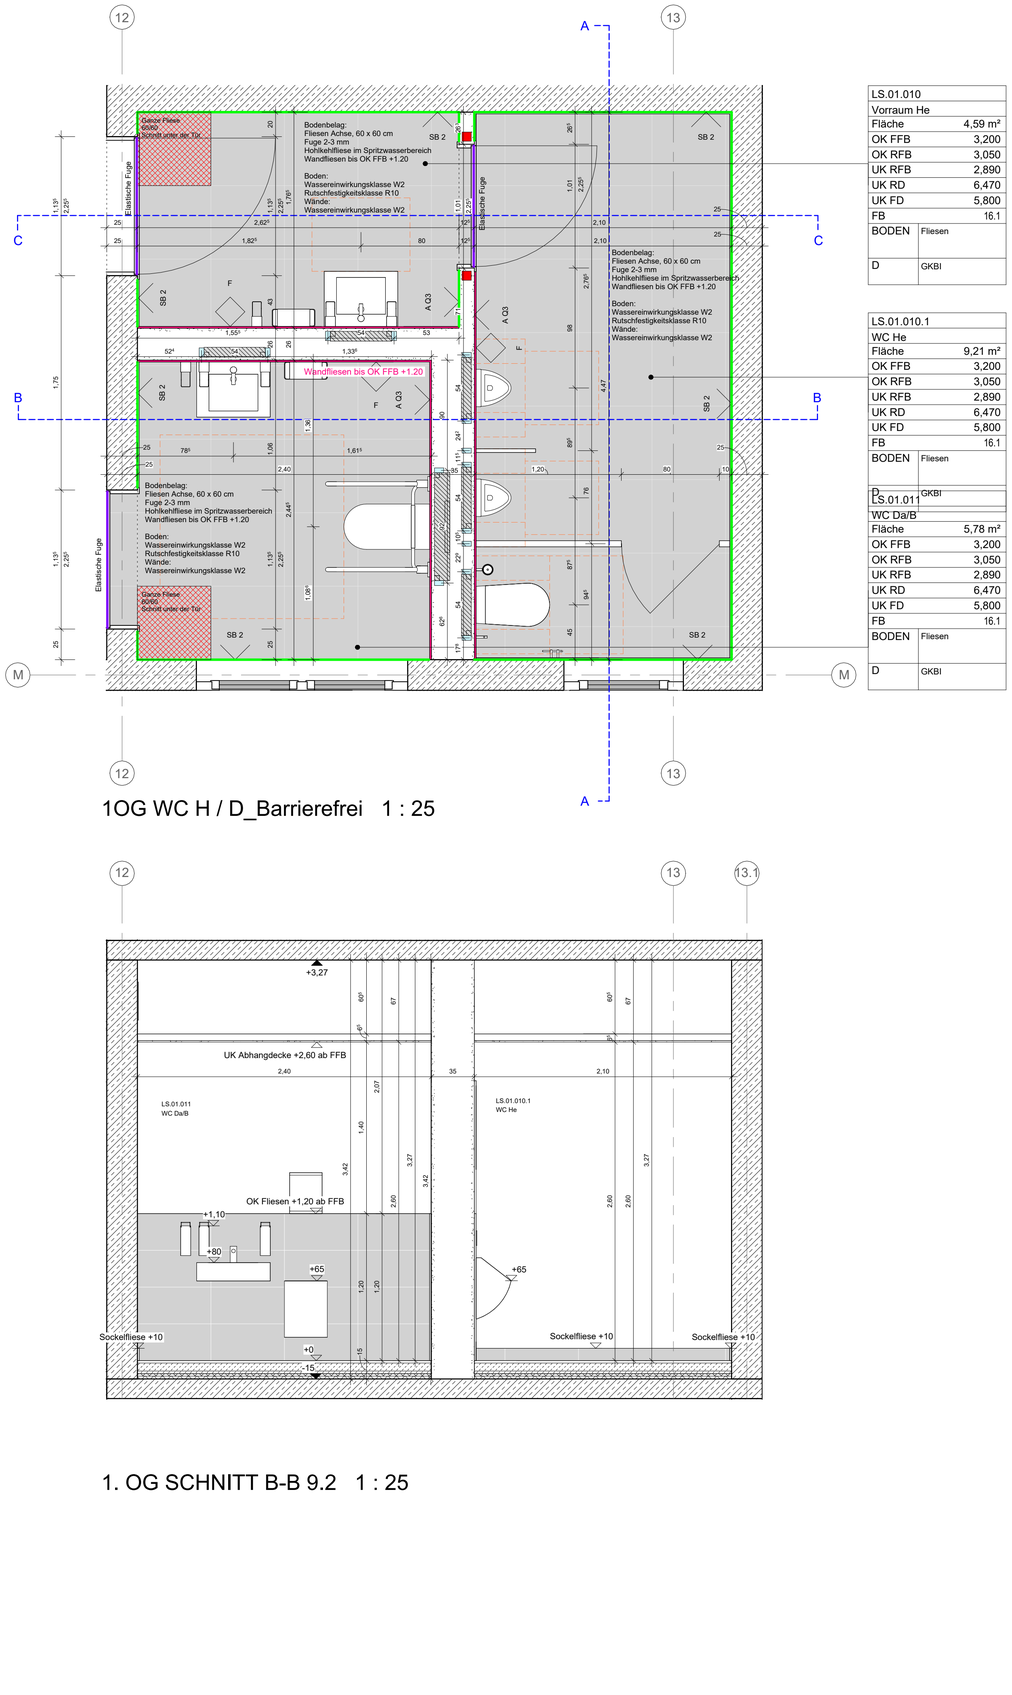


1OG WC H / D_Barrierefrei 1 : 25

LS.01.010	
Vorraum He	
Fläche	4,59 m²
OK FFB	3,200
OK RFB	3,050
UK RFB	2,890
UK RD	6,470
UK FD	5,800
FB	16.1
BODEN	Fliesen
D	GKBI


LS.01.010.1	
WC He	
Fläche	9,21 m²
OK FFB	3,200
OK RFB	3,050
UK RFB	2,890
UK RD	6,470
UK FD	5,800
FB	16.1
BODEN	Fliesen
D	GKBI

LS.01.011	
WC Da/B	
Fläche	5,78 m²
OK FFB	3,200
OK RFB	3,050
UK RFB	2,890
UK RD	6,470
UK FD	5,800
FB	16.1
BODEN	Fliesen
D	GKBI

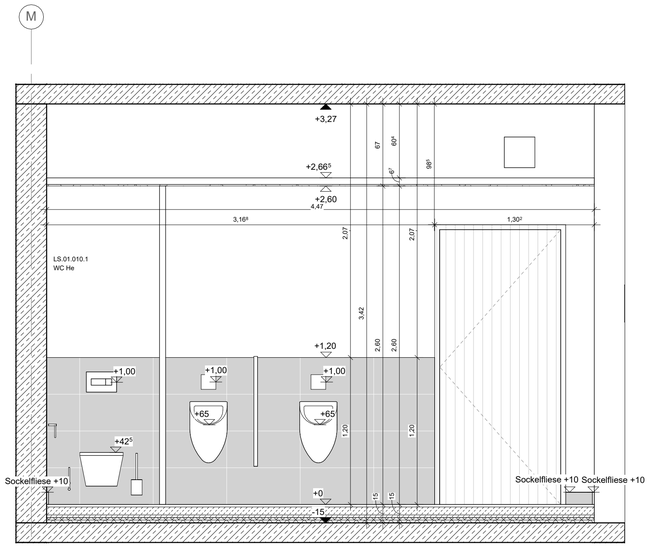

1. OG SCHNITT A-A 9.1 1 : 25

1. OG SCHNITT B-B 9.2 1 : 25

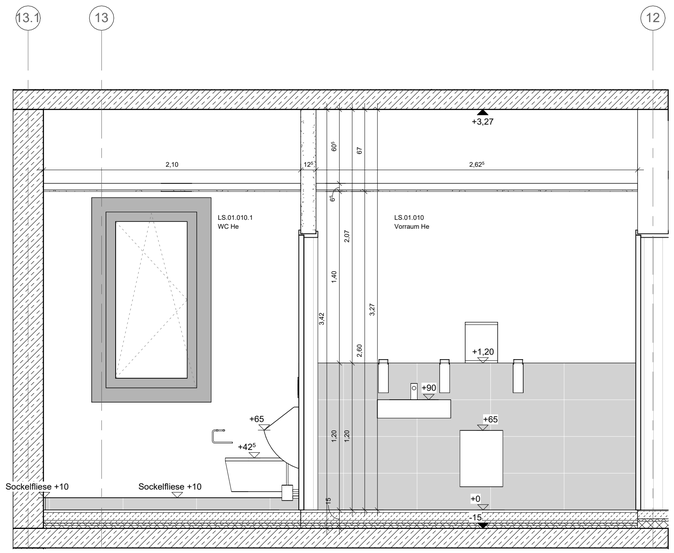

1. OG SCHNITT C-C 9.3 1 : 25

UA Profil
OKRFB bis UKRD

Stahlhohlprofil
OKRFB bis UKRD

Sockkelleiste in Fliesen gleiche Charge und Farbton wie Bodenfliese, OK abgerundet

Wand-Fliesen entsprechend Höhe in der Ansicht abzulesen

Hohlkehle Fliese
Wand Fliese

Hohlkehle Beschichtung
Wand Fliese

Hohlkehle Fliese
Wand Putz/Sichtbeton

Index	Datum	Änderung
A	11.03.2026	Trockenbauwände mit Sanitäranlagen


ILTS Fliesenspiegel WC H / D_Barrierefrei

VORABZUG


BAUHERR
Stadtverwaltung Trier - Amt für Brand-, Zivilschutz und Rettungsdienst
St. - Barbara - Ufer 40
54290 Trier
t 0651 9488 - 0
f 0651 9488 - 1901
TRIER

GEBÄUDETEIL	F
PROJEKTSTATUS	Ausführungsplanung
PLANNHALT	ILTS Fliesenspiegel WC H / D_Barrierefrei
MASSSTAB	1:25
PLANDATUM	20.04.2026
BEARBEITET	wa
GEZEICHNET	ia
PLANNAME	HFW_F_5_024.1_01_UE_15_F-A
PLANNUMMER	1909
FORMAT	841x 594 mm

HAUPTFEUERWACHE MIT RETTUNGSWACHE, AN DEN KAISERTHERMEN 1, 54290 TRIER
UND INTEGRIERTER LEITSTELLE, AN DEN KAISERTHERMEN 3, 54290 TRIER

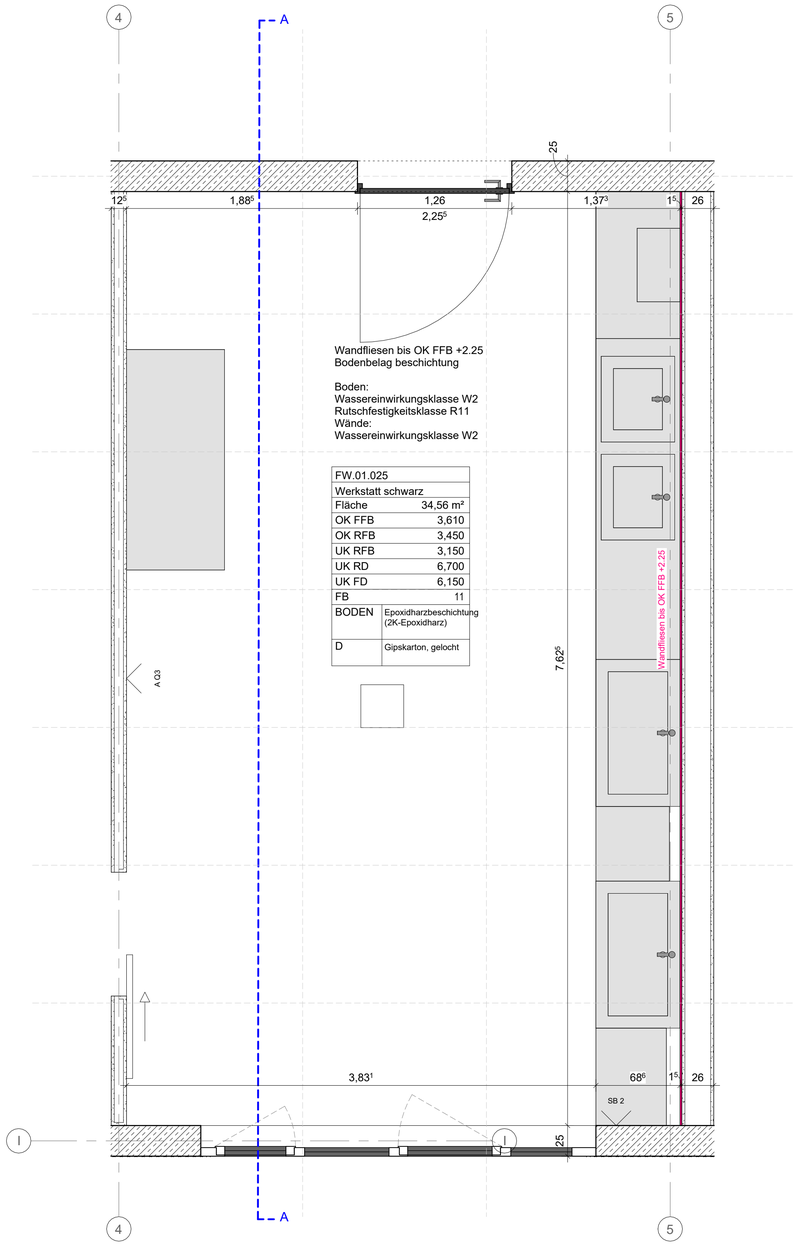

1 OG WERKSTATT 1 : 25

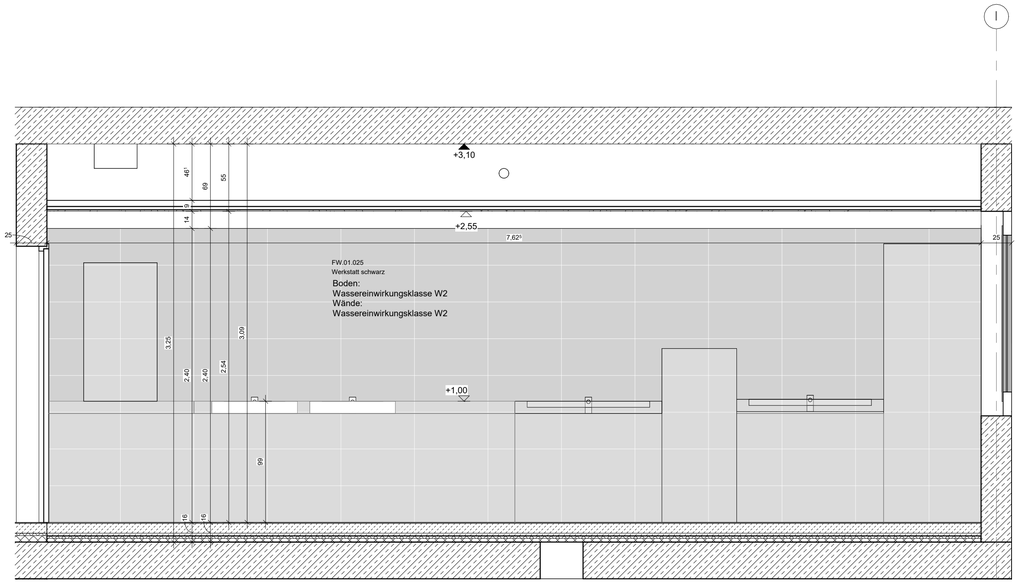

1. OG SCHNITT A-A 10.1 1:25

UA Profil
OKRFB bis UKRD

Stahlhohlprofil
OKRFB bis UKRD

Sockkelleiste in Fliesen gleiche Charge und Farbton wie Bodenfliese, OK abgerundet

Wand-Fliesen entsprechend Höhe in der Ansicht abzulesen

Hohlkehle Fliese
Wand Fliese

Hohlkehle Beschichtung
Wand Fliese

Hohlkehle Fliese
Wand Putz/Sichtbeton

Index	Datum	Änderung
A	11.03.2026	Trockenbauwände mit Sanitäranlagen


FWT Fliesenspiegel Werkstatt

VORABZUG


BAUHERR
Stadtverwaltung Trier - Amt für Brand-, Zivilschutz und Rettungsdienst
St. - Barbara - Ufer 40
54290 Trier
t 0651 9488 - 0
f 0651 9488 - 1901
TRIER

GEBÄUDETEIL: F
PROJEKTSTATUS: Ausführungsplanung
PLANINHALT: FWT Fliesenspiegel Werkstatt
MASSSTAB: 1:25
PLANDATUM: 20.04.2026
BEARBEITET: wa
GEZEICHNET: ia
PLANNAME: HFW_F_5_024.1_01_UE_16_F-A
PLANNUMMER: 1910
FORMAT: 841x 594 mm


HAUPTFEUERWACHE MIT RETTUNGSWACHE, AN DEN KAISERTHERMEN 1, 54290 TRIER
UND INTEGRIERTER LEITSTELLE, AN DEN KAISERTHERMEN 3, 54290 TRIER

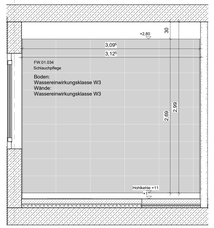


1.OG SCHNITT C-C 11.3 1 : 25

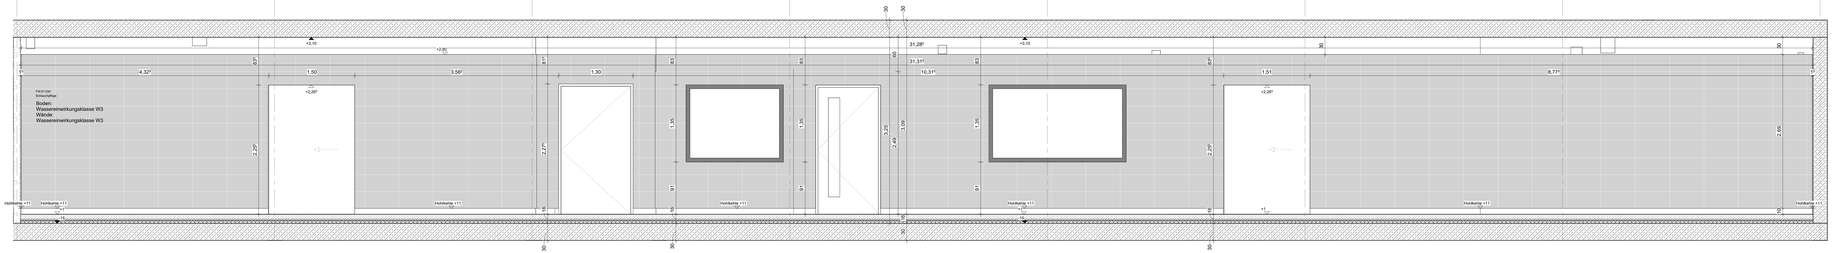


1.OG SCHNITT A-A 11.1 1 : 25

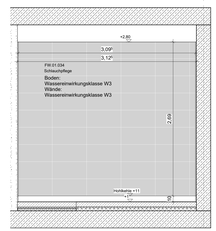

1.OG SCHNITT D-D 1 : 25

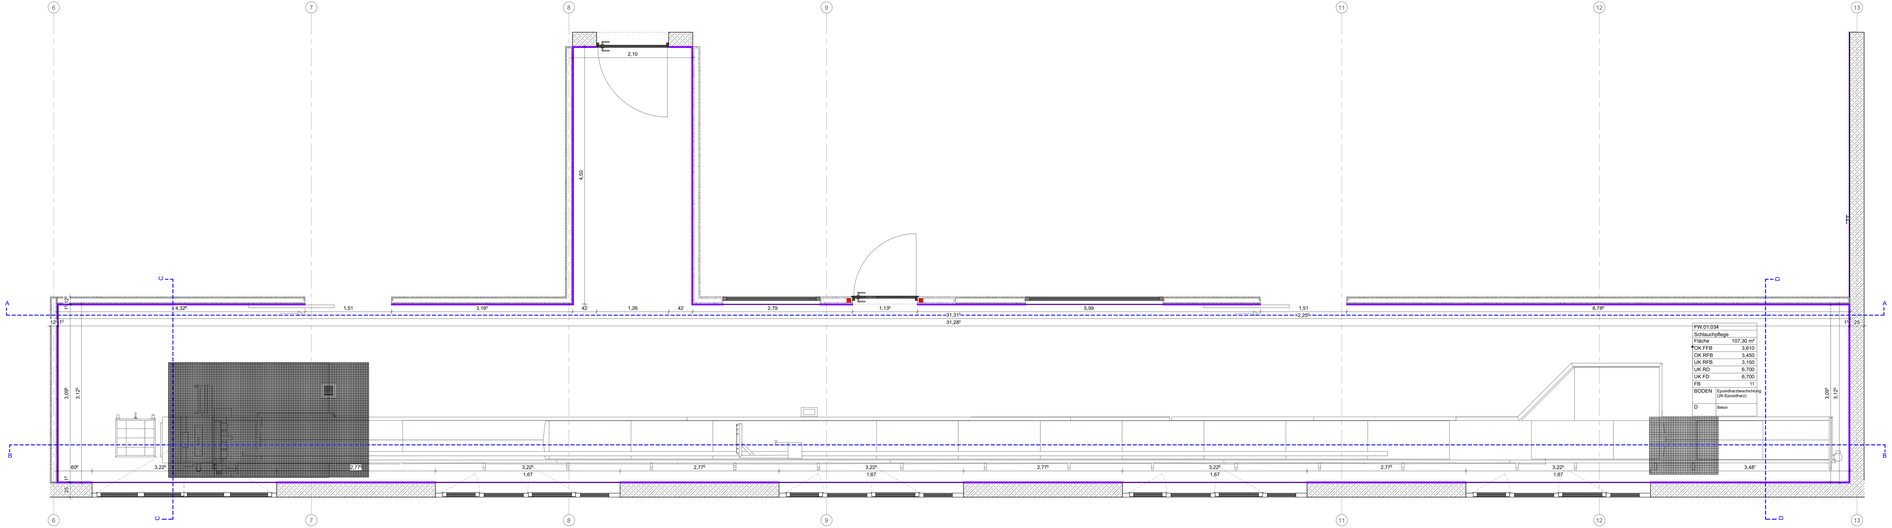

1.OG GRUNDRISS SCHLAUCHPFLEGE 1 : 25

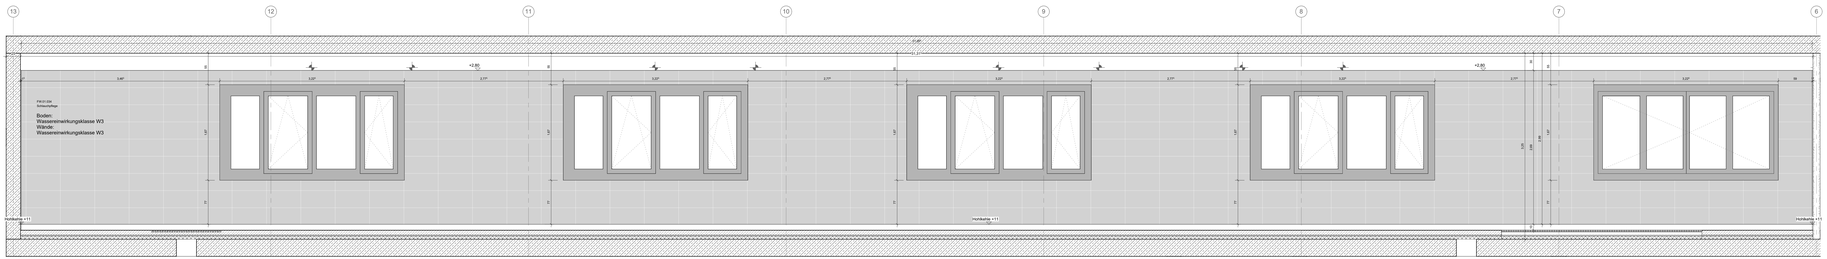

1.OG SCHNITT B-B 11.2 1 : 25

UA Profil
OKRFB bis UKRD

Stahlhohlprofil
OKRFB bis UKRD

Sockelleiste in Fliesen gleiche Charge und Farbton wie Bodenfliese, OK abgerundet

Wand-Fliesen entsprechend Höhe in der Ansicht abziehen

Hohlkehle Fliese
Wand-Fliesen

Hohlkehle Fliese Beschichtung
Wand Fliesen

Hohlkehle Fliese
Wand Putz/Sockelleiste

Index	Datum	Änderung
A	17.10.2025	Türschwellenhöhe mit Schlitzrinnen

FWT Fliesenspiegel Schlauchpflege

VORABZUG


HAUPTEINGANGSEBENE MIT BETTUNGSRINNE - AN DEN KAISERTHERMEN 1, 54290 TRIER
UND INTEGRIERTER LEITSTELLE, AN DEN KAISERTHERMEN 3, 54290 TRIER

GENEHMIGTES	
PROJEKTSTATUS	Ausführungsplanung
MASSSTAB	1:25
BEARBEITET	
GEZEICHNET	
PLANNUMMER	HFW_F_S_024_1_01_UK_11_F.A.
PLANINHALT	FWT Fliesenspiegel Schlauchpflege
PLANDATUM	20.04.2026
GEÄNDERT	
FORMAT	DIN A1 (841 mm x 594 mm)


Bauherr:
Immobilienverwaltung Trier - Amt für Bauten, Zivilschutz und Rettungswesen

TRIER


Architekten:
B. - Barbara - Lillie 4P
Studio Tina
Lillie Architekten

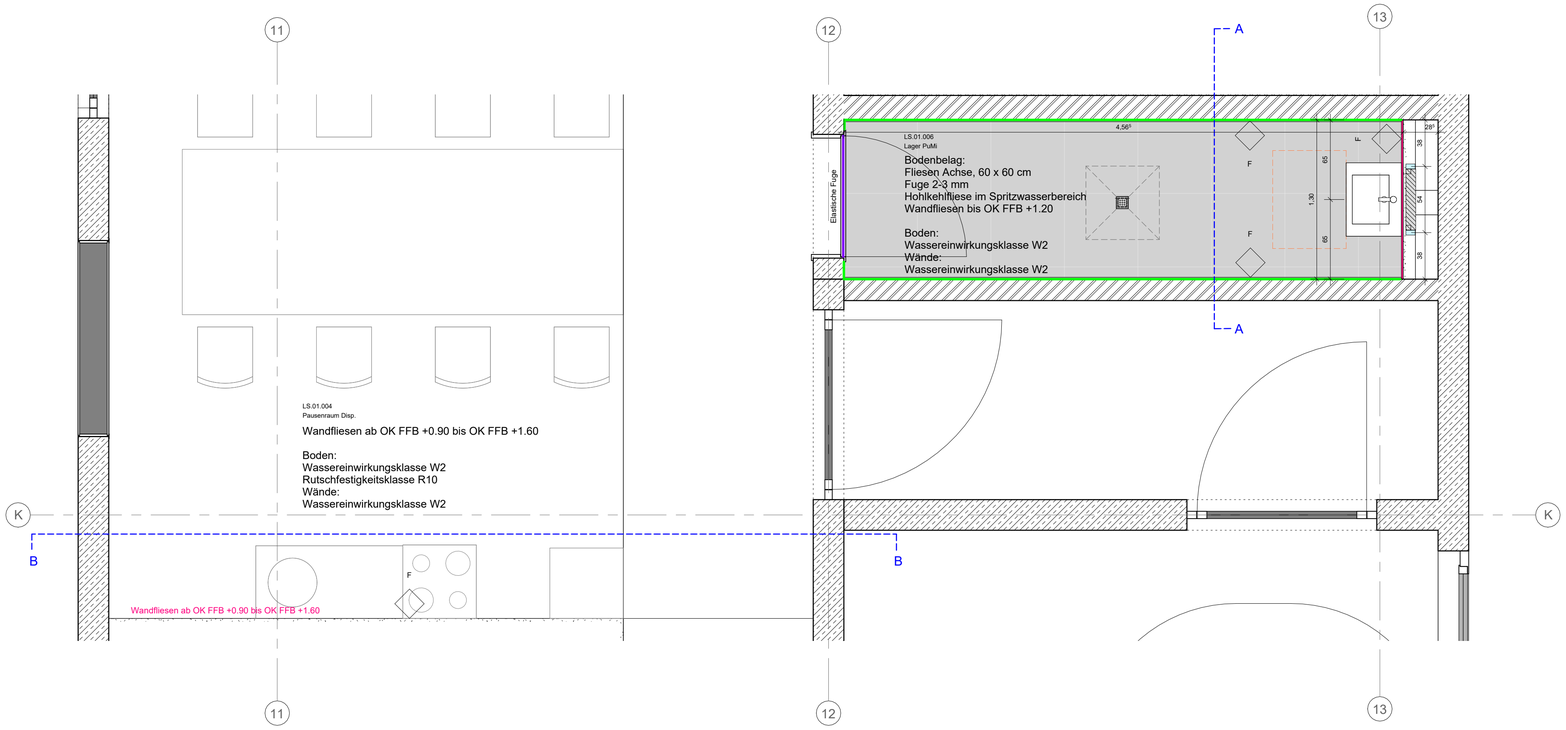

1.OG PAUSENRAUM / PuMI 1 : 25

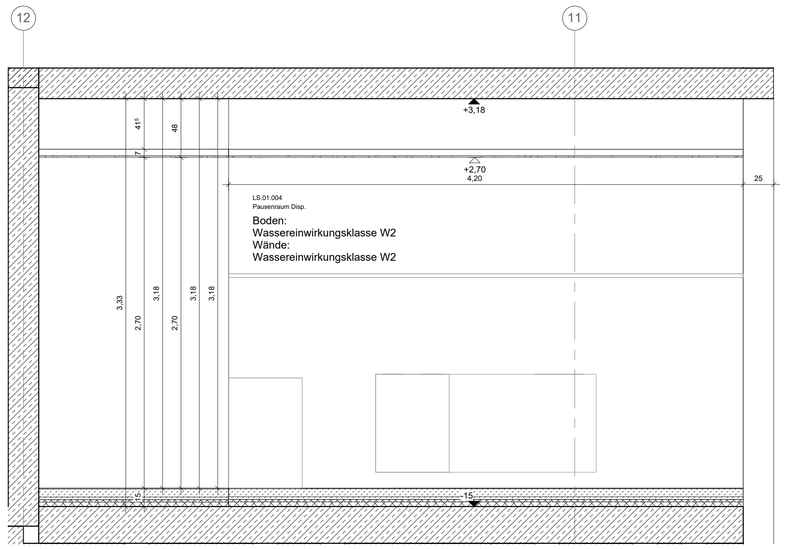

ANSICHT 3 1.OG SCHNITT B-B 13.2 1 : 25

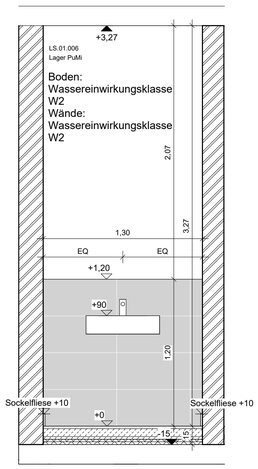

ANSICHT 2 1.OG SCHNITT A-A 13.1 1 : 25

UA Profil
OKRFB bis UKRD

Stahlhohlprofil
OKRFB bis UKRD

Sockkelleiste in Fliesen gleiche Charge und Farbton wie Bodenfliese, OK abgerundet

Wand-Fliesen entsprechend Höhe in der Ansicht abzulesen

Hohlkehle Fliese
Wand Fliese

Hohlkehle Beschichtung
Wand Fliese

Hohlkehle Fliese
Wand Putz/Sichtbeton

Index	Datum	Änderung
A	11.03.2026	Trockenbauwände mit Sanitäranlagen

ILTS Fliesenspiegel Pausenraum / PuMI


VORABZUG

BAUHERR
Stadtverwaltung Trier - Amt für Brand-, Zivilschutz und Rettungsdienst
St. - Barbara - Ufer 40
54290 Trier
t 0651 9488 - 0
f 0651 9488 - 1901

TRIER

HAUPTFEUERWACHE MIT RETTUNGSWACHE, AN DEN KAISERTHERMEN 1, 54290 TRIER
UND INTEGRIERTER LEITSTELLE, AN DEN KAISERTHERMEN 3, 54290 TRIER

GEBÄUDETEIL	F
PROJEKTSTATUS	Ausführungsplanung
PLANINHALT	ILTS Fliesenspiegel Pausenraum / PuMI
MASSSTAB	1:25
PLANDATUM	20.04.2026
BEARBEITET	wa
GEZEICHNET	ia
PLANNAME	HFW_F_5_024.1_01_UE_18_F-A
PLANNUMMER	1932
FORMAT	841x 594 mm

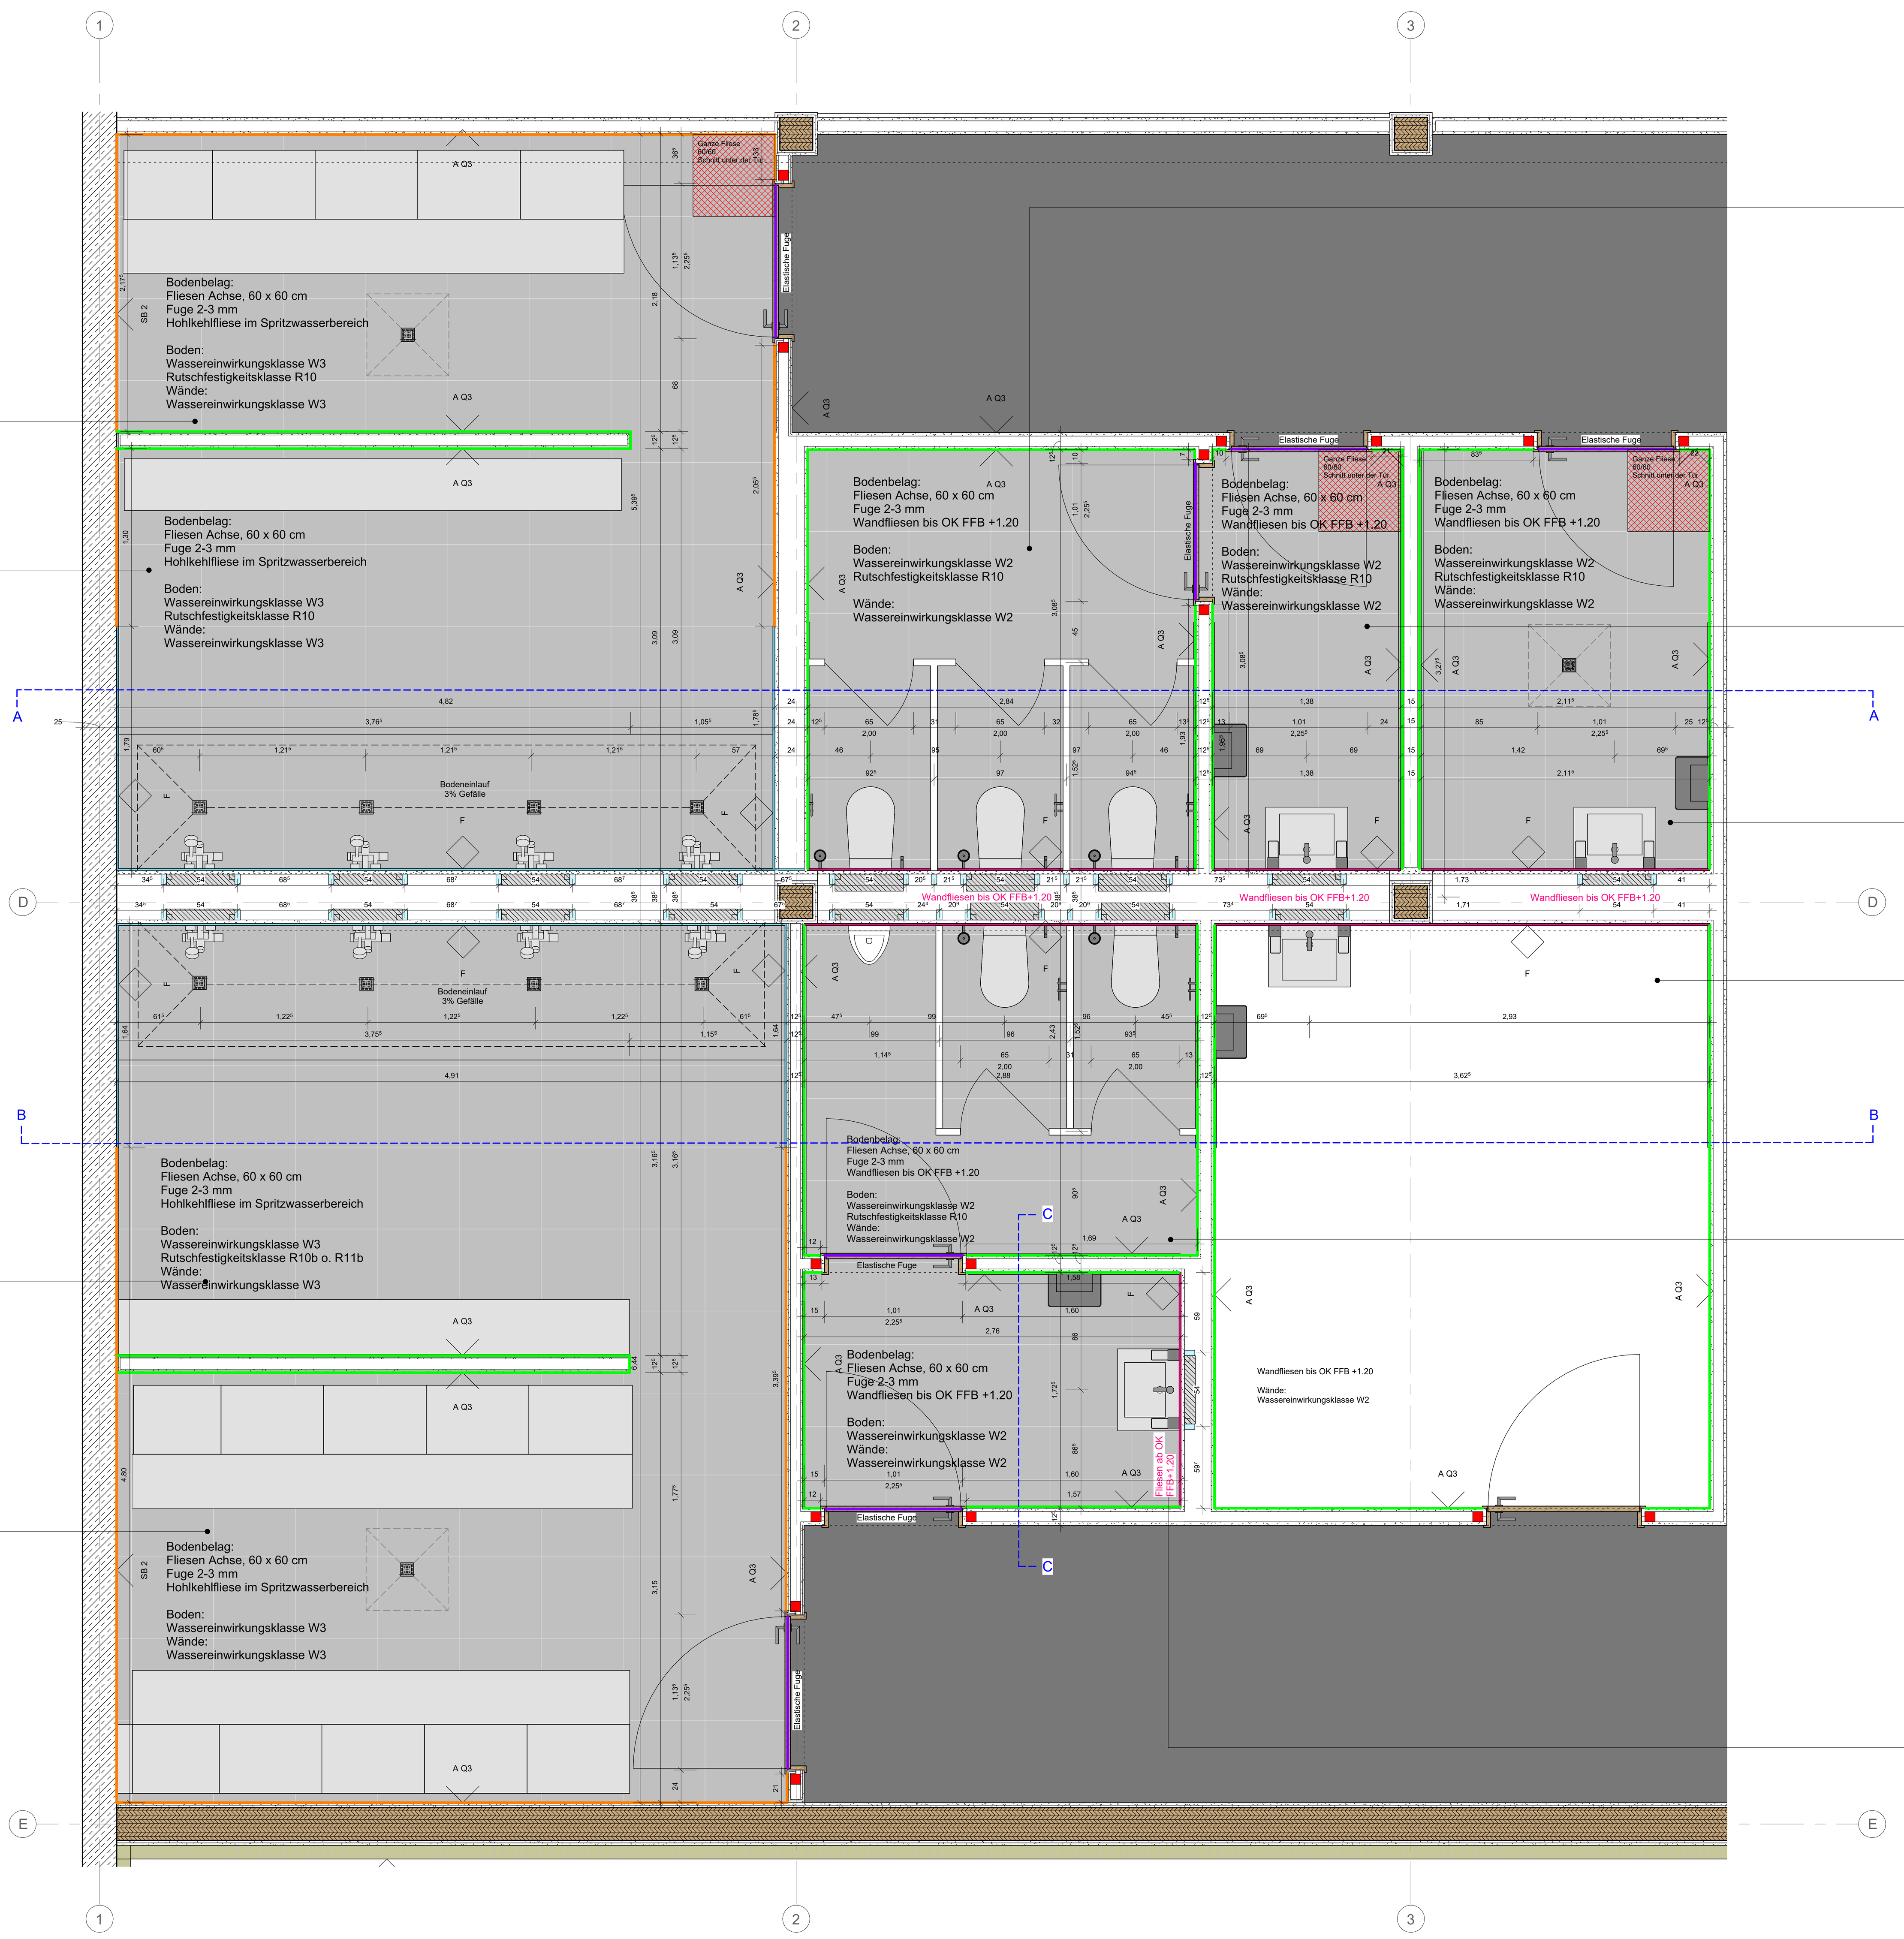

FW.02.014	
Umkleide Da	
Fläche	10,49 m²
OK FFB	7,150
OK RFB	7,000
UK RFB	6,700
UK RD	10,450
UK FD	10,450
FB	20.1
BODEN	Fliesen
D	HBV

FW.02.014.1	
Dusche Da	
Fläche	14,87 m²
OK FFB	7,150
OK RFB	7,000
UK RFB	6,700
UK RD	10,450
UK FD	9,850
FB	16.1
BODEN	Fliesen
D	zementgebundene Bauplatte

FW.02.024.1	
Dusche He	
Fläche	15,48 m²
OK FFB	7,150
OK RFB	7,000
UK RFB	6,820
UK RD	10,450
UK FD	9,850
FB	16.1
BODEN	Fliesen
D	zementgebundene Bauplatte

FW.02.024	
Umkleide He	
Fläche	15,53 m²
OK FFB	7,150
OK RFB	7,000
UK RFB	6,820
UK RD	10,450
UK FD	9,850
FB	20.1
BODEN	Fliesen
D	HBV

FW.02.015.1	
WC Da	
Fläche	8,65 m²
OK FFB	7,150
OK RFB	7,000
UK RFB	6,700
UK RD	10,450
UK FD	9,850
FB	16.0
BODEN	Fliesen
D	GKBl

FW.02.015	
Vorraum Da	
Fläche	4,15 m²
OK FFB	7,150
OK RFB	7,000
UK RFB	6,700
UK RD	10,450
UK FD	9,850
FB	16.0
BODEN	Fliesen
D	GKBl


FW.02.016	
PuMi	
Fläche	6,41 m²
OK FFB	7,150
OK RFB	7,000
UK RFB	6,700
UK RD	10,450
UK FD	10,450
FB	16.0
BODEN	Fliesen
D	HBV

FW.02.026	
Sanitätsraum	
Fläche	15,42 m²
OK FFB	7,150
OK RFB	7,000
UK RFB	6,820
UK RD	10,450
UK FD	9,850
FB	20.1
BODEN	Linoleum
D	Gipskarton, glatt


FW.02.025.1	
WC He	
Fläche	6,88 m²
OK FFB	7,150
OK RFB	7,000
UK RFB	6,820
UK RD	10,450
UK FD	9,850
FB	16.0
BODEN	Fliesen
D	GKBl

FW.02.025	
WC He	
Fläche	4,69 m²
OK FFB	7,150
OK RFB	7,000
UK RFB	6,820
UK RD	10,450
UK FD	9,850
FB	16.0
BODEN	Fliesen
D	GKBl


2.OG H_D DUSCHE / WC / SANITÄRRAUM / PuMi 1 : 25

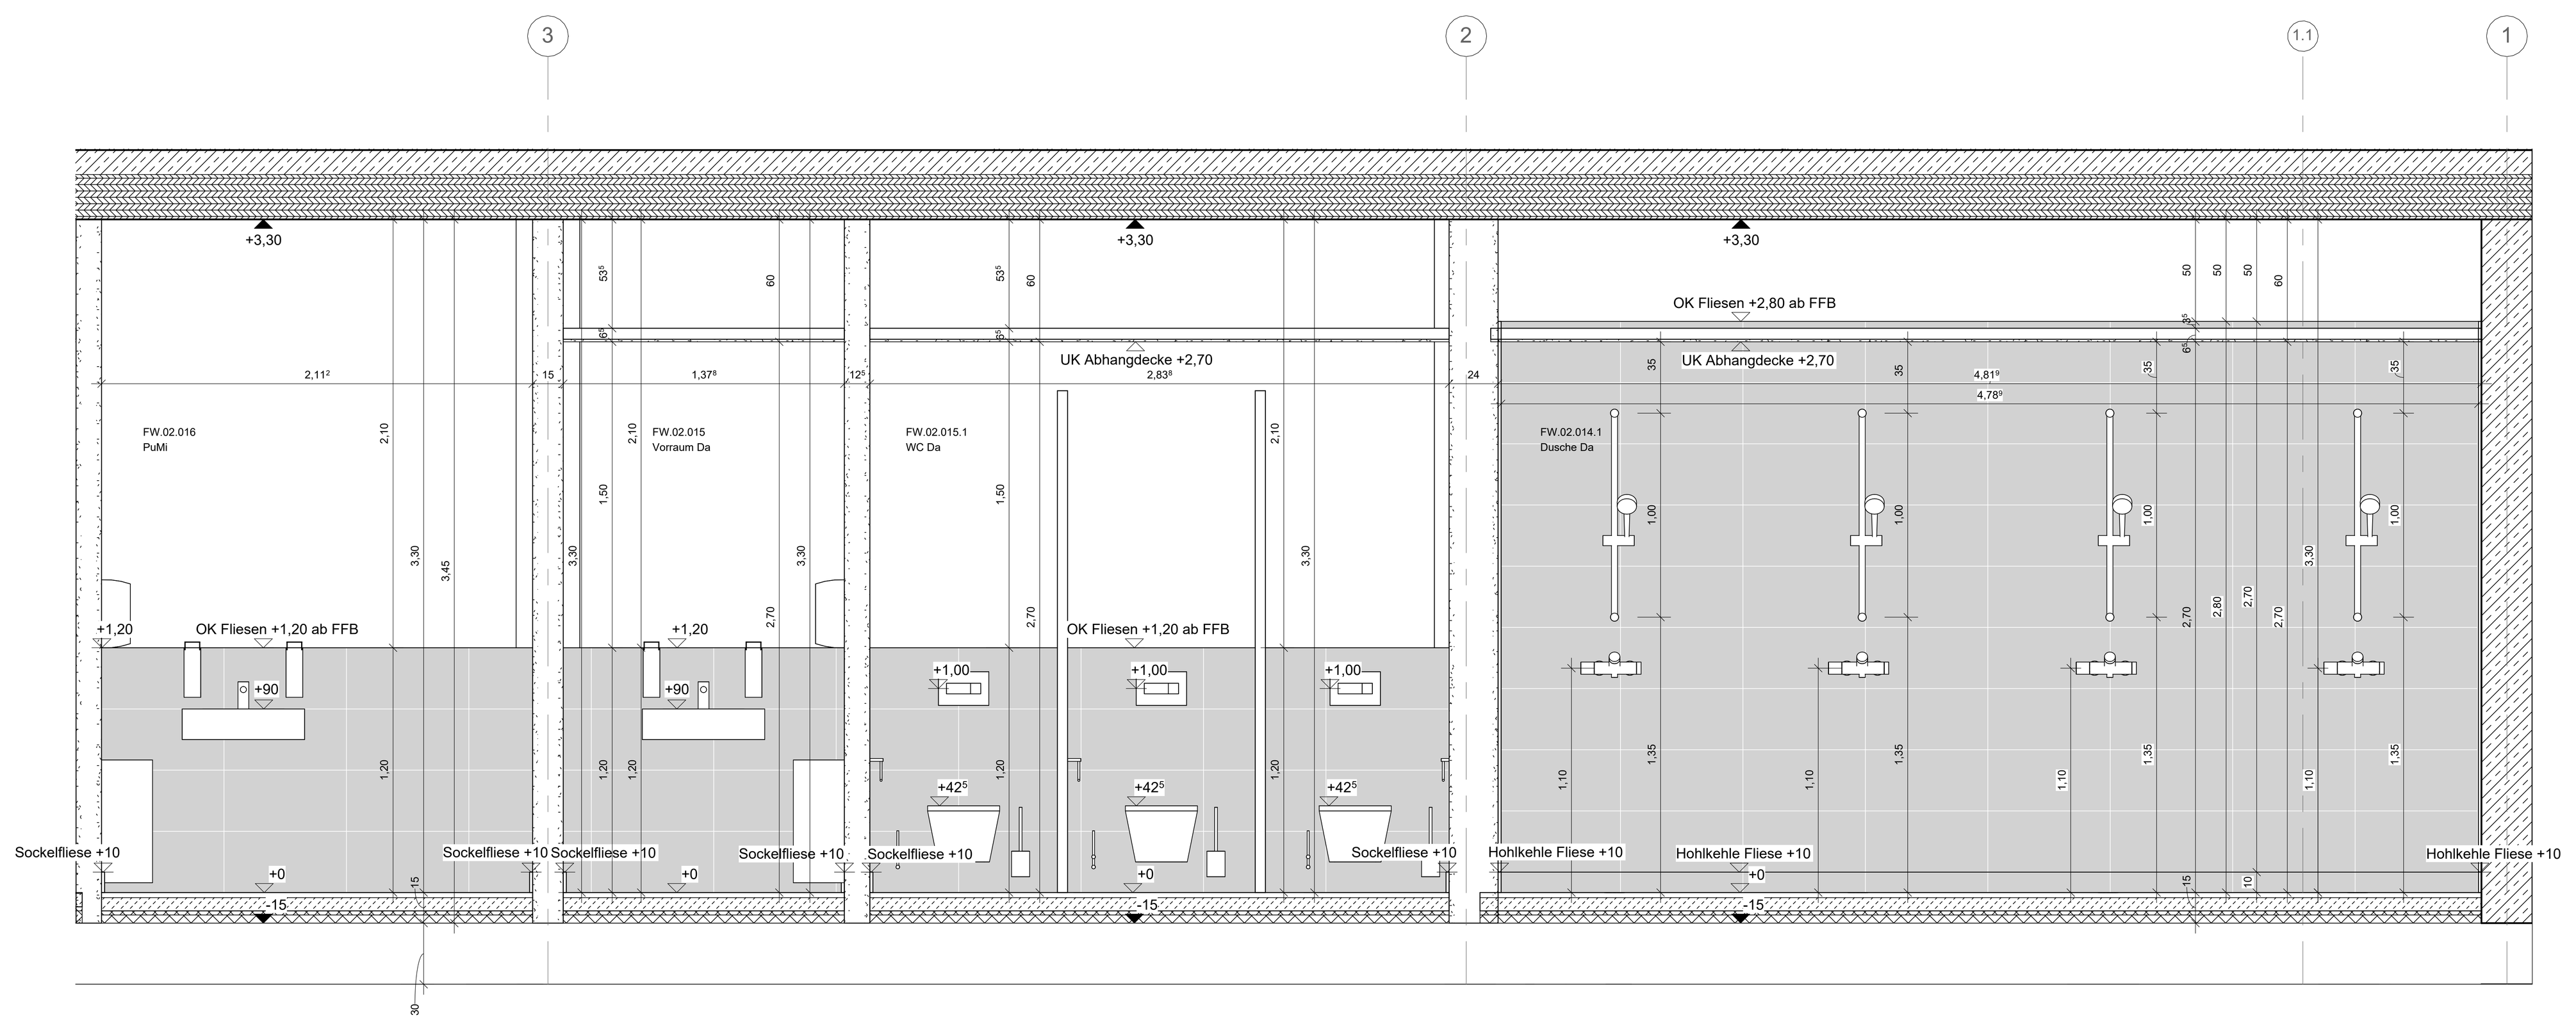

2. OG SCHNITT A-A 14.1 1 : 25

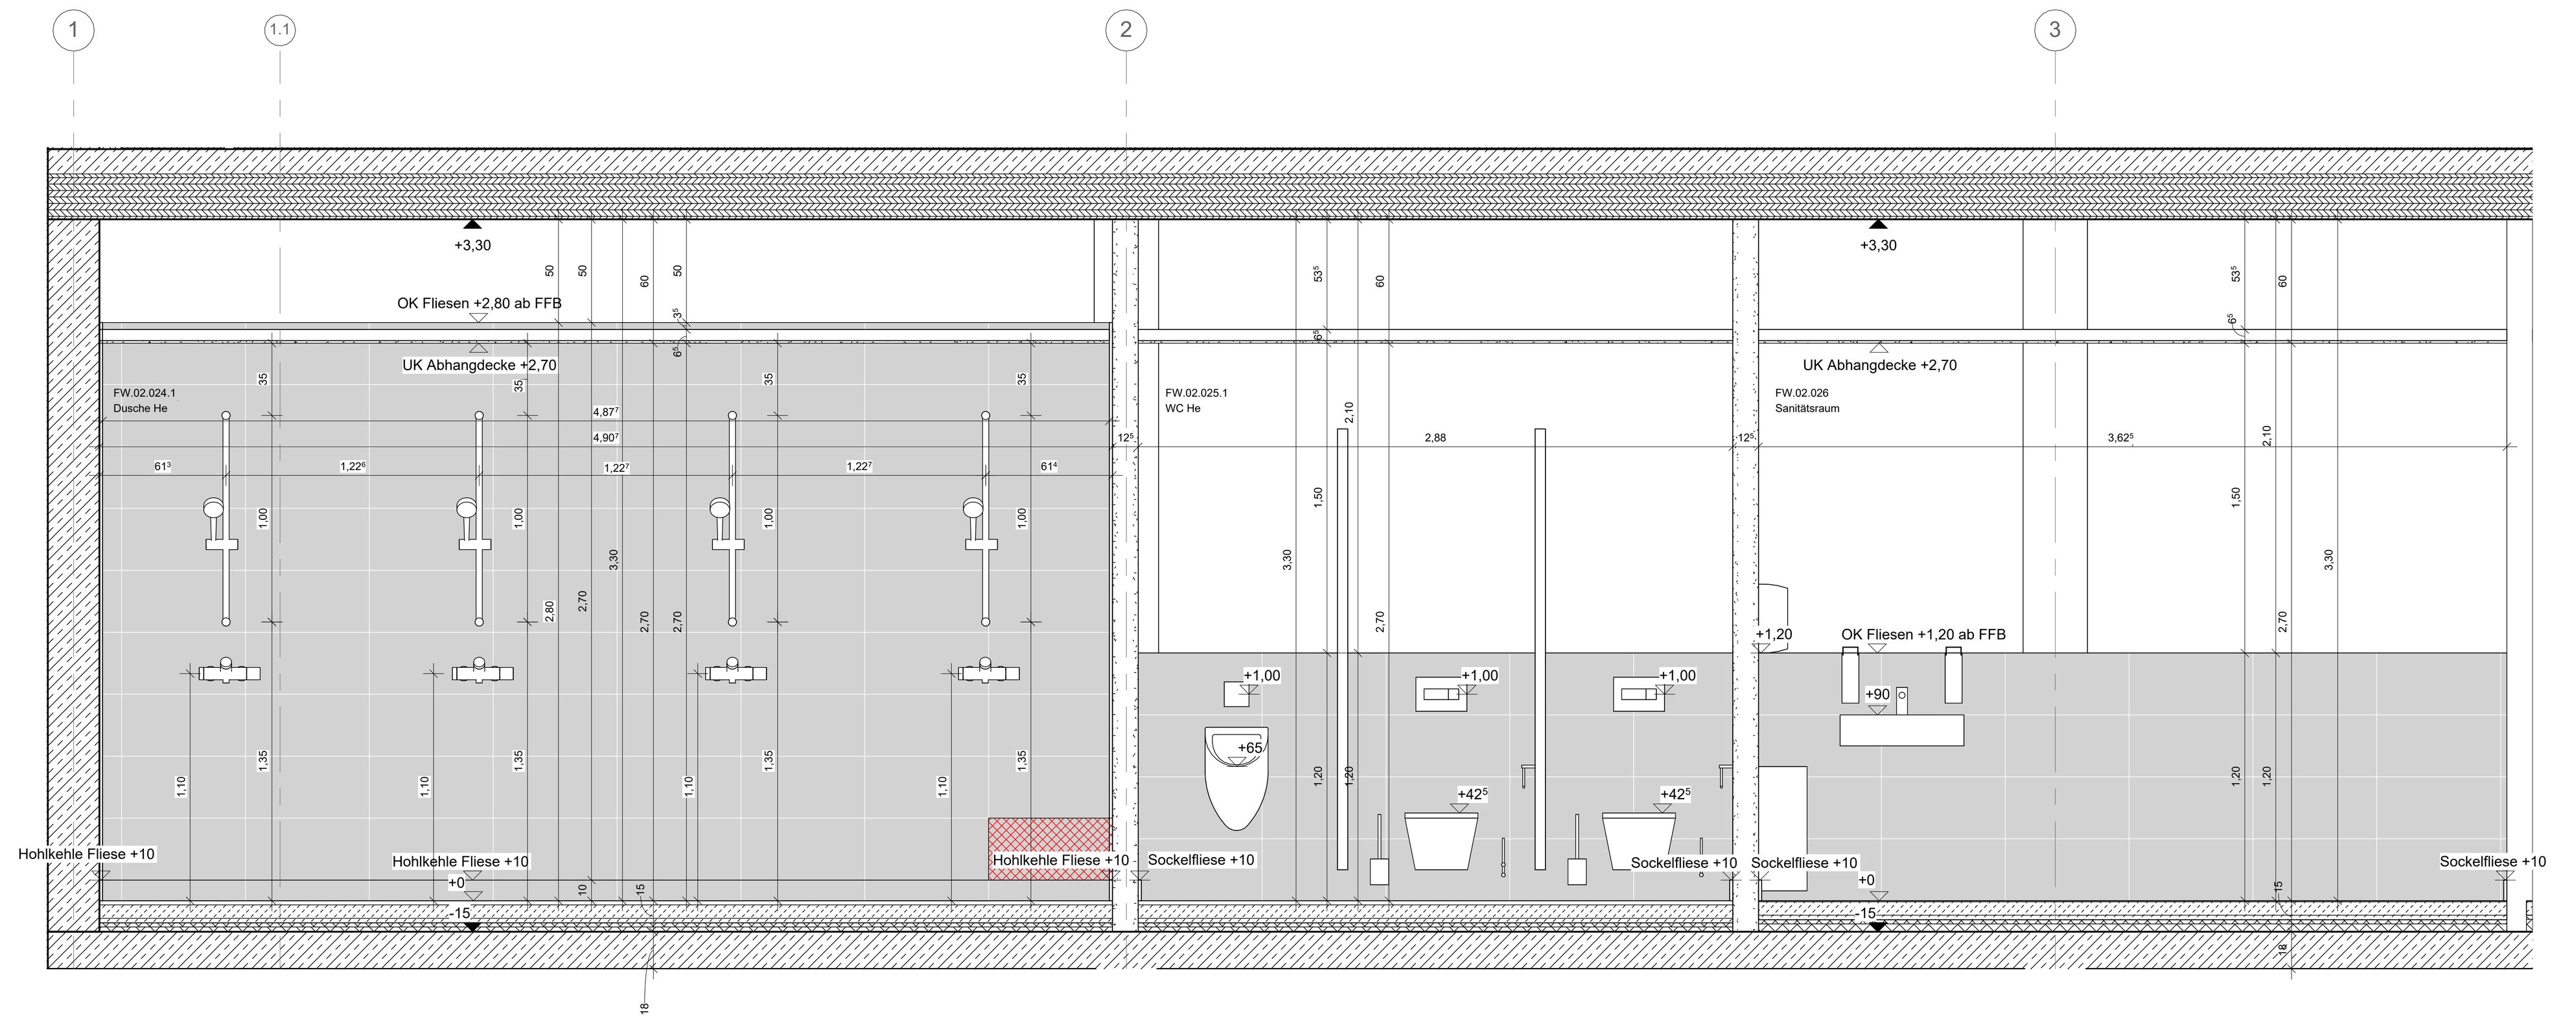

2. OG SCHNITT B-B 14.2 1 : 25

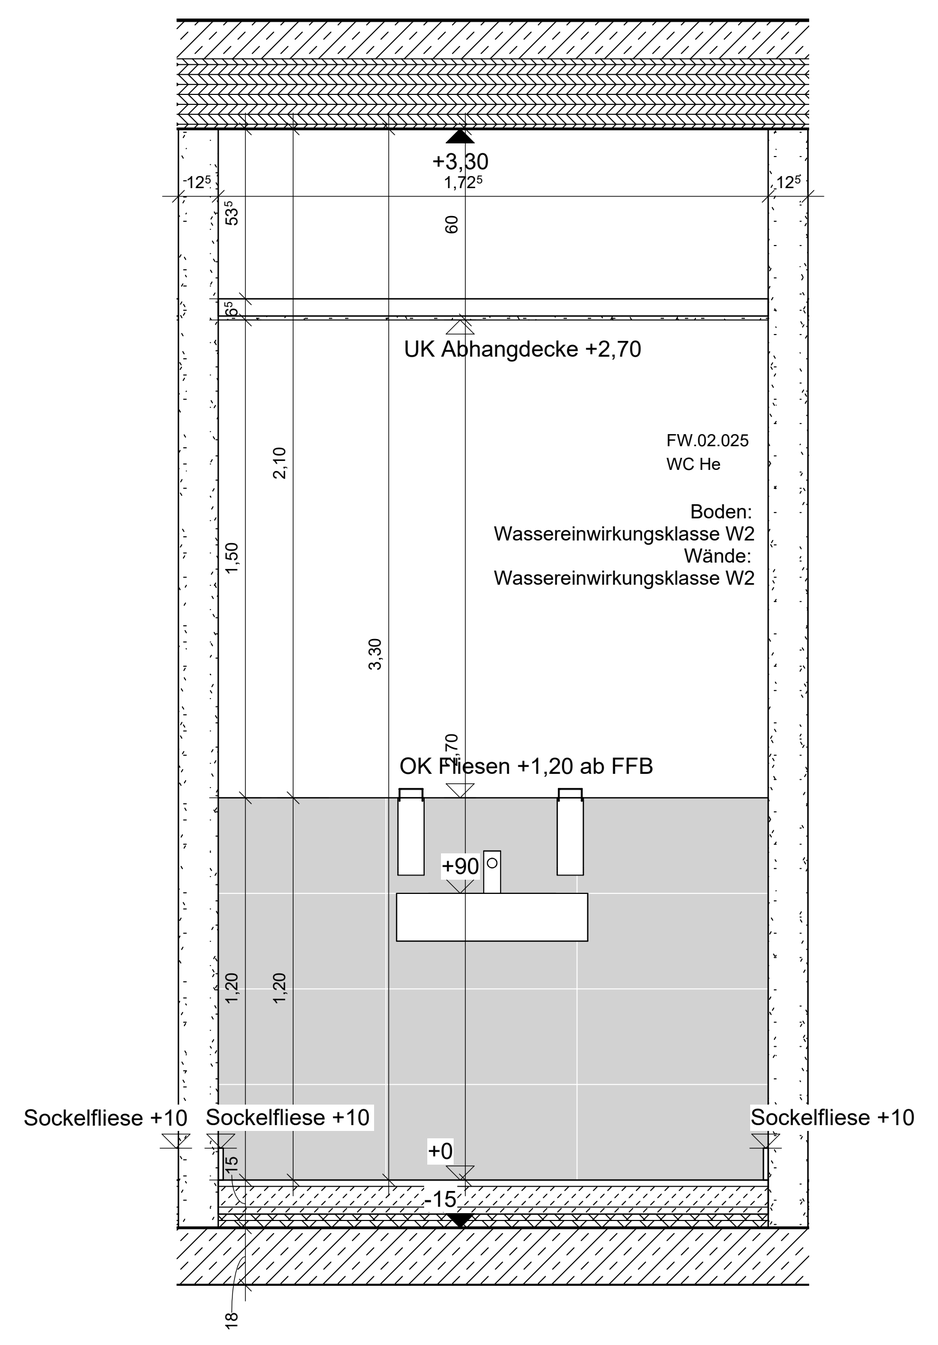

2.OG SCHNITT C-C 14.3 1 : 25

UA Profil
OKRFB bis UKRD

Stahlhohlprofil
OKRFB bis UKRD

Sockkelleiste in Fliesen gleiche Charge und Farbton wie Bodenfliese, OK abgerundet

Wand-Fliesen entsprechend Höhe in der Ansicht abzulesen

Hohlkehle Fliese
Wand Fliese

Hohlkehle Beschichtung
Wand Fliese

Hohlkehle Fliese
Wand Putz/Sichtbeton

Index	Datum	Änderung
A	11.03.2026	Trockenbauwände mit Sanitäranlagen

FWT OG2 Fliesenspiegel H_D Dusche / WC / Sanitätsraum / PuMi

VORABZUG

BAUHERR
Stadtverwaltung Trier - Amt für Brand-, Zivilschutz und Rettungsdienst
St. - Barbara - Ufer 40
54290 Trier
t 0651 9488 - 0
f 0651 9488 - 1901
TRIER

GEBÄUDETEIL	PROJEKTSTATUS	
F	Ausführungsplanung	
PLANINHALT	MASSSTAB	PLANDATUM
FWT OG2 Fliesenspiegel H_D Dusche / WC / Sanitätsraum / PuMi	1:25	20.04.2026
	BEARBEITET	GEZEICHNET
	wa	ia
PLANNAME	PLANNUMMER	FORMAT
HFW_F_5_024.1_02_UE_19_F-A	1912	1500 x 841 mm


HAUPTFEUERWACHE MIT RETTUNGSWACHE, AN DEN KAISERTHERMEN 1, 54290 TRIER
UND INTEGRIERTER LEITSTELLE, AN DEN KAISERTHERMEN 3, 54290 TRIER

FW.02.017.1	
WC He	
Fläche	5,71 m²
OK FFB	7,150
OK RFB	7,000
UK RFB	6,700
UK RD	10,450
UK FD	9,750
FB	16.0
BODEN	Fliesen
D	GKBI


FW.02.018.1	
WC Da	
Fläche	4,98 m²
OK FFB	7,150
OK RFB	7,000
UK RFB	6,700
UK RD	10,450
UK FD	9,750
FB	16.0
BODEN	Fliesen
D	GKBI

FW.02.017	
Vorraum He	
Fläche	4,04 m²
OK FFB	7,150
OK RFB	7,000
UK RFB	6,700
UK RD	10,450
UK FD	9,750
FB	16.0
BODEN	Fliesen
D	GKBI


FW.02.018	
Vorraum Da	
Fläche	2,90 m²
OK FFB	7,150
OK RFB	7,000
UK RFB	6,700
UK RD	10,450
UK FD	9,750
FB	16.0
BODEN	Fliesen
D	GKBI

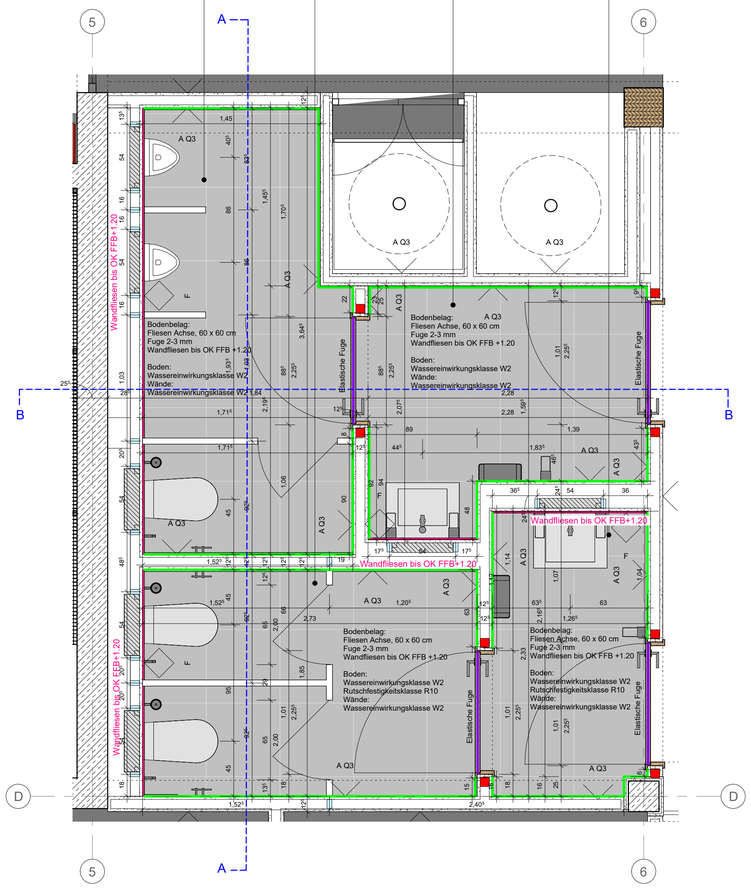

2OG WC_H / WC_ D 1 : 25

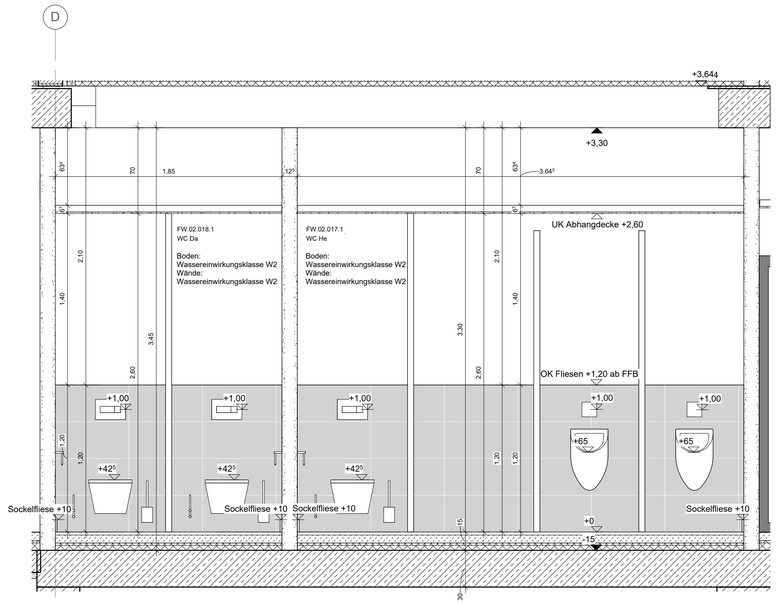

2.OG SCHNITT A-A 15.1 1 : 25

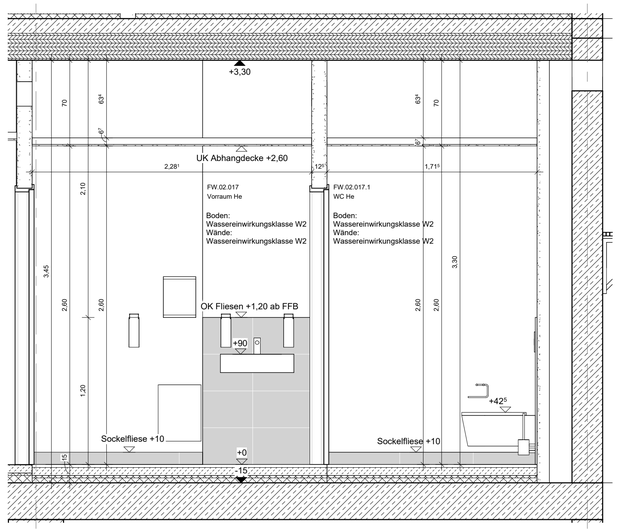

2.OG SCHNITT B-B 15.2 1 : 25

UA Profil
OKRFB bis UKRD

Stahlhohlprofil
OKRFB bis UKRD

Sockelleiste in Fliesen gleiche Charge und Farbton wie Bodenfliese, OK abgerundet

Wand-Fliesen entsprechend Höhe in der Ansicht abzulesen

Hohlkehle Fliese
Wand Fliese

Hohlkehle Beschichtung
Wand Fliese

Hohlkehle Fliese
Wand Putz/Sichtbeton

Index	Datum	Änderung
A	11.03.2026	Trockenbauwände mit Sanitäranlagen


FWT OG2 Fliesenspiegel WC_H / WC_ D_1

VORABZUG


BAUHERR
Stadtverwaltung Trier - Amt für Brand-, Zivilschutz und Rettungsdienst
St. - Barbara - Ufer 40
54290 Trier
t 0651 9488 - 0
f 0651 9488 - 1901
TRIER

HAUPTFEUERWACHE MIT RETTUNGSWACHE, AN DEN KAISERTHERMEN 1, 54290 TRIER
UND INTEGRIERTER LEITSTELLE, AN DEN KAISERTHERMEN 3, 54290 TRIER


GEBÄUDETEIL	PROJEKTSTATUS	
F	Ausführungsplanung	
	MASSSTAB	PLANDATUM
	1:25	20.04.2026
PLANINHALT	BEARBEITET	GEZEICHNET
FWT OG2 Fliesenspiegel WC_H / WC_ D_1	wa	ia
PLANNAME	PLANNUMMER	FORMAT
HFW_F_5_024.1_02_UE_20_F-A	1913	841x 594 mm

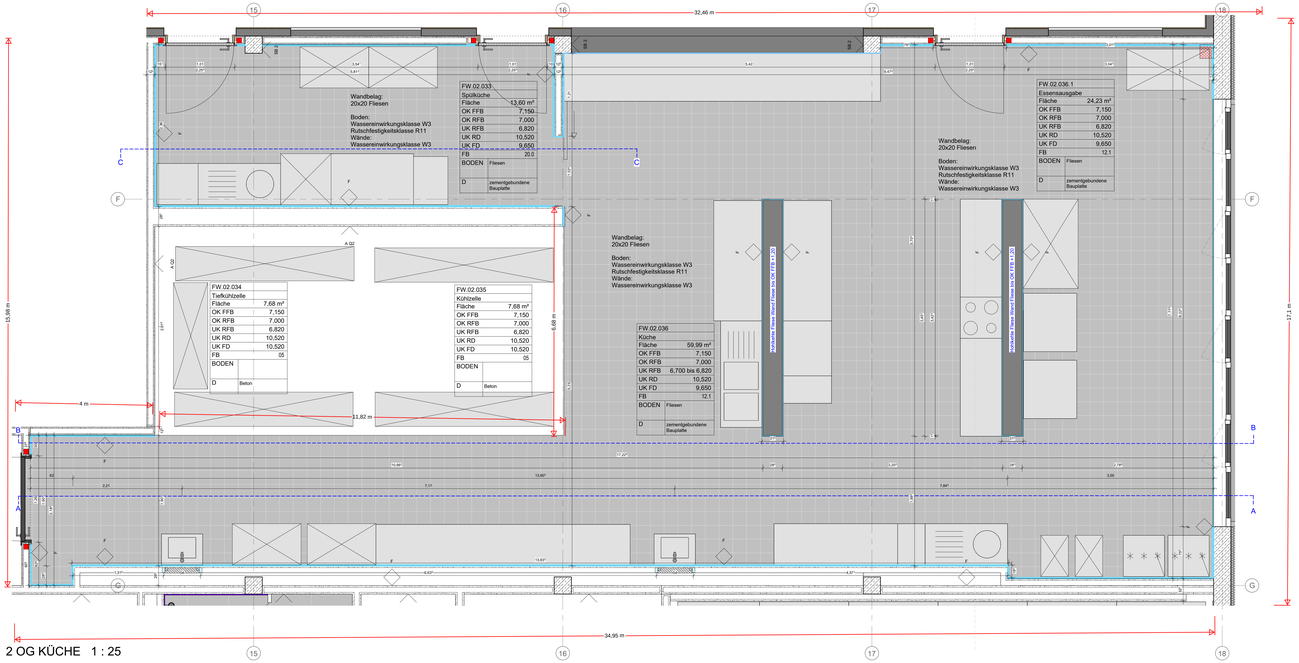


2 OG KÜCHE 1 : 25

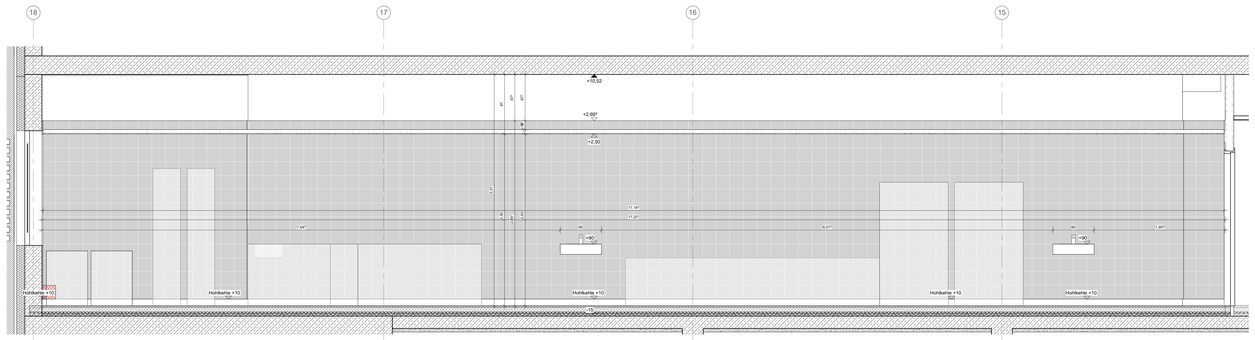

2. OG SCHNITT A-A 16.1 1 : 25

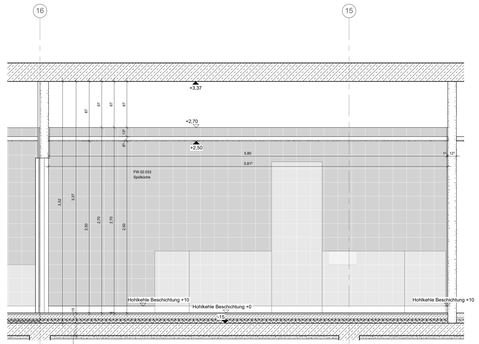

2OG SCHNITT C-C 16.3 1 : 25

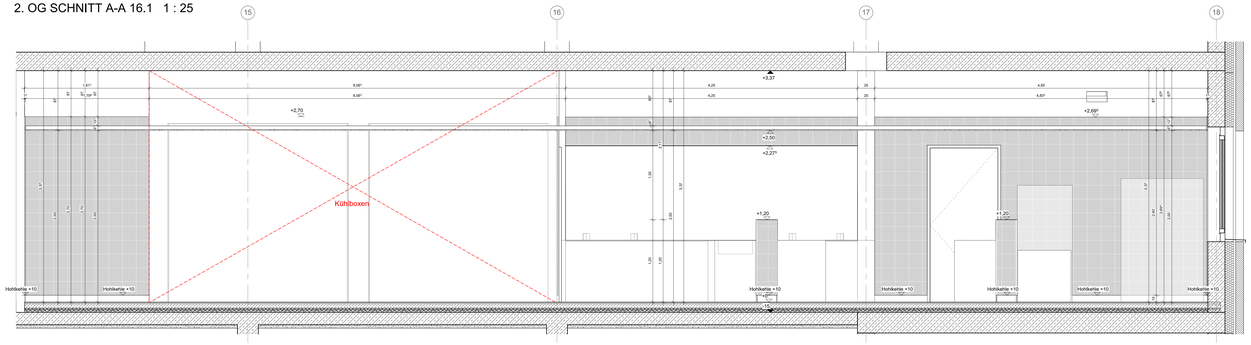

2.OG SCHNITT B-B 16.2 1 : 25

UA Profil
OKRFB bis UKRD

Stahlrohrprofil
OKRFB bis UKRD

Sockelleiste in Fliesen gleiche Charge und Farbton wie Bodenfliese, OK abgerundet

Wand-Fliesen entsprechend Höhe in der Ansicht abzulesen

Hohlkehle Fliese
Wand Fliese

Hohlkehle Beschichtung
Wand Fliese

Hohlkehle Fliese
Wand Putz/Stellbeton

Index	Datum	Änderung
A	11.03.2026	Trockenbauwände mit Sanitäranlagen

FWT OG2 Fliesenspiegel Küche

VORABZUG

HAUPTFEUERWACHE MIT RETTUNGSWACHE, AN DEN KAISERTHERMEN 1, 54290 TRIER
UND INTEGRIERTER LEITSTELLE, AN DEN KAISERTHERMEN 3, 54290 TRIER

BAUHERR
Stadtverwaltung Trier - Amt für Brand-, Zivilschutz und Rettungsdienst

TRIER

Sb - Barbara – Ufer 40
54290 Trier
Telefon 0651 718-0
f 0651 9468 - 1901

GEBÄUDETEIL
F

PROJEKTSTATUS
Ausführungsplanung

MASSSTAB
1:25

PLANDATUM
20.04.2026

BEARBEITET
wie


GEZEICHNET
fe

PLANNUMMER
1914

FORMAT
1500 x 841 mm

PLANINHALT
FWT OG2 Fliesenspiegel Küche

PLANNAME
HFW_F_5_024_1_02_UE_21_F.A

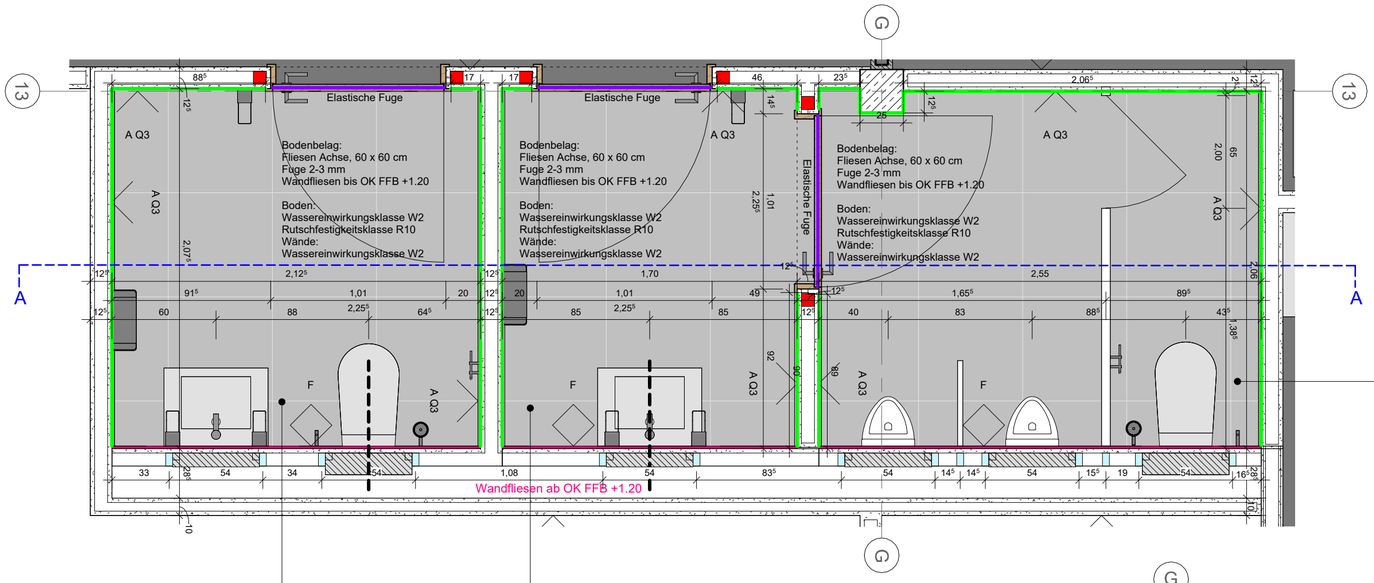


FW.02.037.1	
WC He	
Fläche	5,14 m²
OK FFB	7,150
OK RFB	7,000
UK RFB	6,820
UK RD	10,520
UK FD	9,850
FB	16.0
BODEN	Fliesen
D	GKBI

FW.02.038	
WC Da	
Fläche	4,32 m²
OK FFB	7,150
OK RFB	7,000
UK RFB	6,820
UK RD	10,520
UK FD	9,850
FB	16.0
BODEN	Fliesen
D	GKBI

FW.02.037	
WC He	
Fläche	3,46 m²
OK FFB	7,150
OK RFB	7,000
UK RFB	6,820
UK RD	10,520
UK FD	9,850
FB	16.0
BODEN	Fliesen
D	GKBI

2OG WC_H / WC_D 1:25

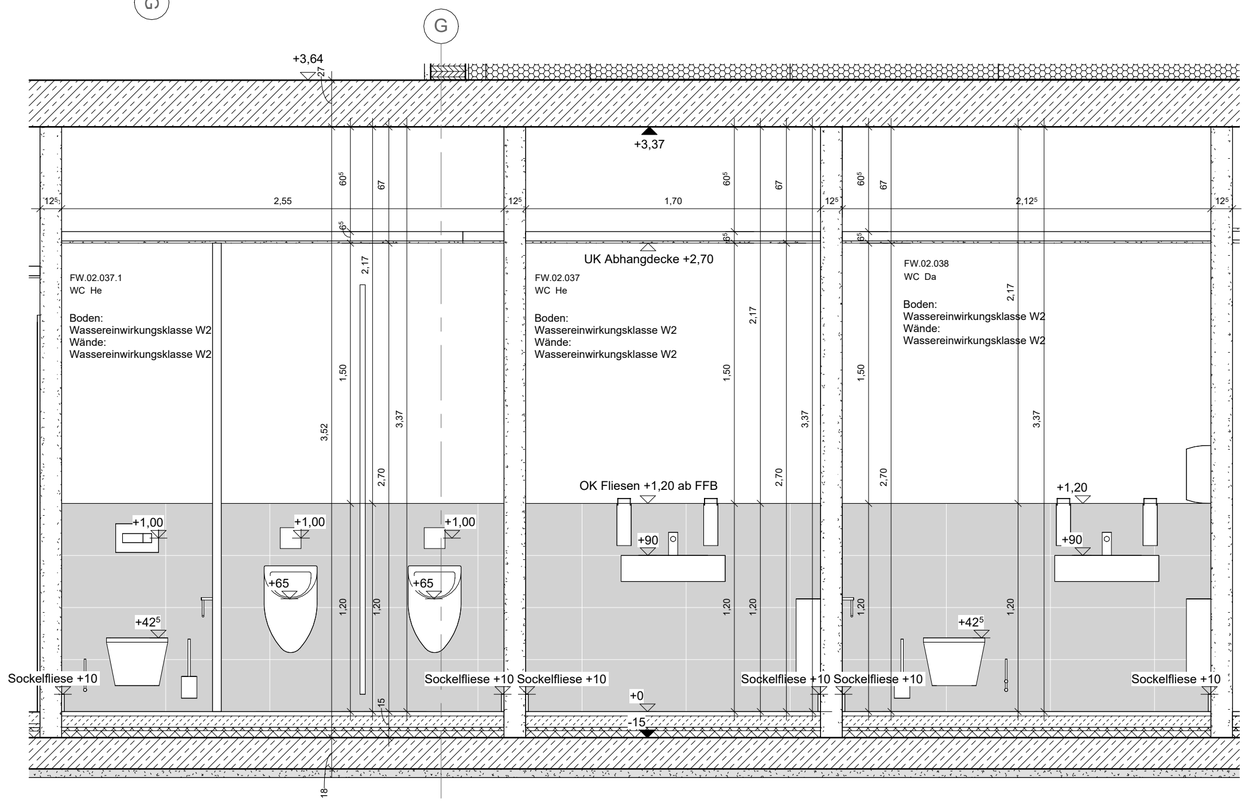

2. OG SCHNITT A-A 17.1 1 : 25

UA Profil
OKRFB bis UKRD

Stahlhohlprofil
OKRFB bis UKRD

Sockkelleiste in Fliesen gleiche Charge und Farbton wie Bodenfliese, OK abgerundet

Wand-Fliesen entsprechend Höhe in der Ansicht abzulesen

Hohlkehle Fliese
Wand Fliese

Hohlkehle Beschichtung
Wand Fliese

Hohlkehle Fliese
Wand Putz/Sichtbeton

Index	Datum	Änderung
A	11.03.2026	Trockenbauwände mit Sanitäranlagen


FWT OG2 Fliesenspiegel WC_H / WC_ D_2

VORABZUG


BAUHERR
Stadtverwaltung Trier - Amt für Brand-, Zivilschutz und Rettungsdienst
St. - Barbara - Ufer 40
54290 Trier
t 0651 9488 - 0
f 0651 9488 - 1901
TRIER

HAUPTFEUERWACHE MIT RETTUNGSWACHE, AN DEN KAISERTHERMEN 1, 54290 TRIER
UND INTEGRIERTER LEITSTELLE, AN DEN KAISERTHERMEN 3, 54290 TRIER


GEBÄUDETEIL	PROJEKTSTATUS	
F	Ausführungsplanung	
PLANINHALT	MASSSTAB	PLANDATUM
FWT OG2 Fliesenspiegel WC_H / WC_ D_2	1:25	20.04.2026
	BEARBEITET	GEZEICHNET
PLANNAME	wa	ia
HFW_F_5_024.1_02_UE_22_F-A	PLANNUMMER	FORMAT
	1915	594 x 420 mm

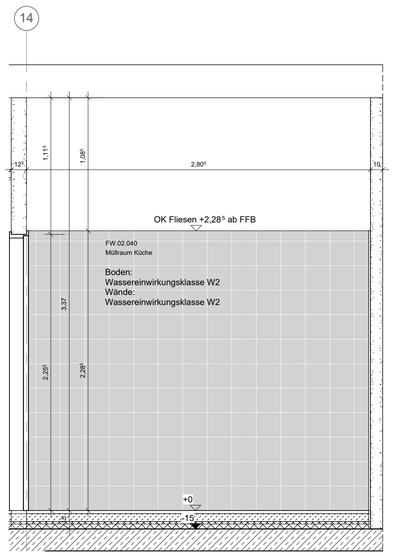


2. OG SCHNITT A-A 18.1 1 : 25

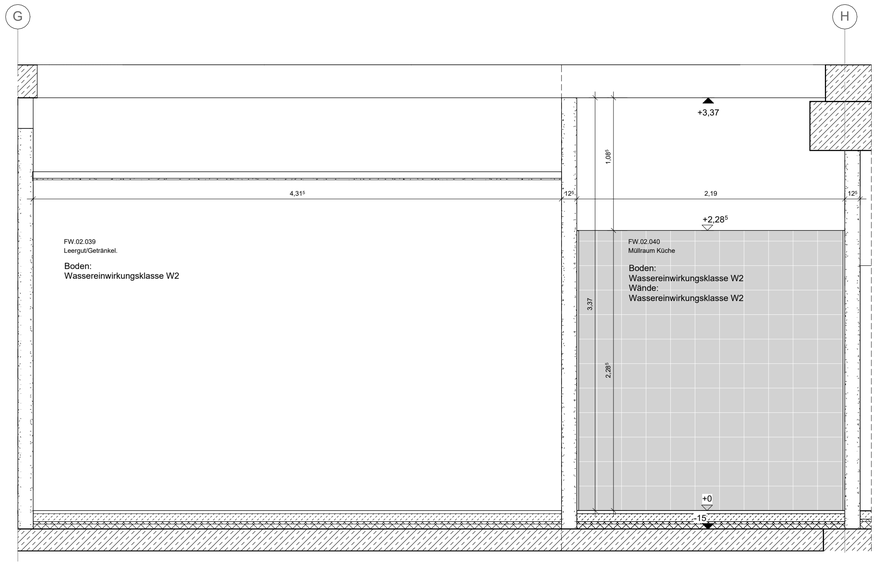


2. OG SCHNITT B-B 18.2 1 : 25

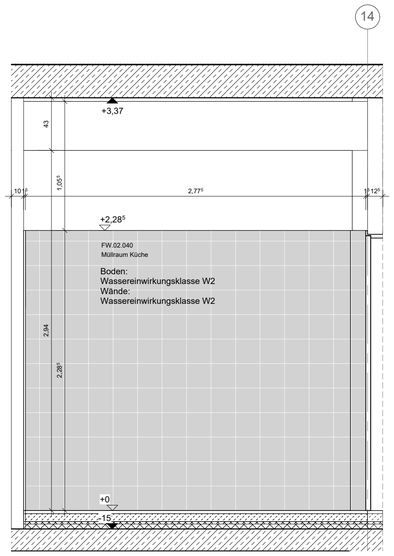


2. OG SCHNITT C-C 18.3 1 : 25

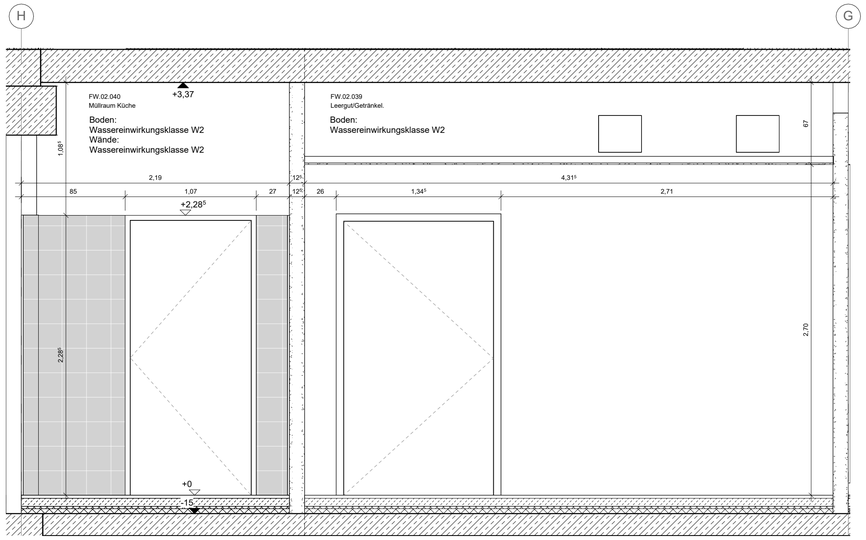


2. OG SCHNITT D-D 18.4 1 : 25

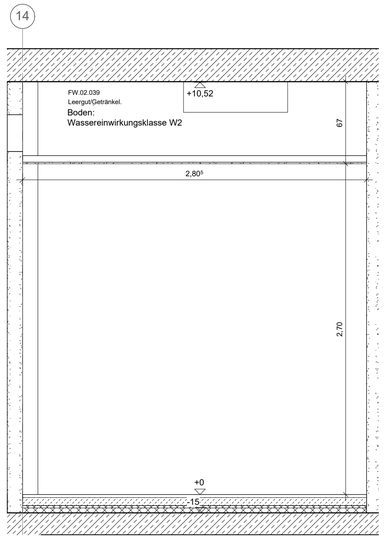

2.OG SCHNITT E-E 18.5 1 : 25

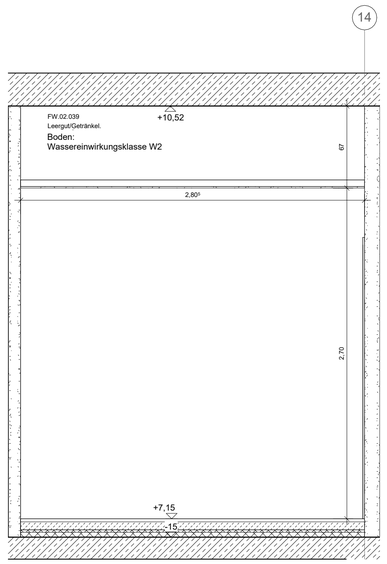

2.OG SCHNITT F-F 18.6 1 : 25

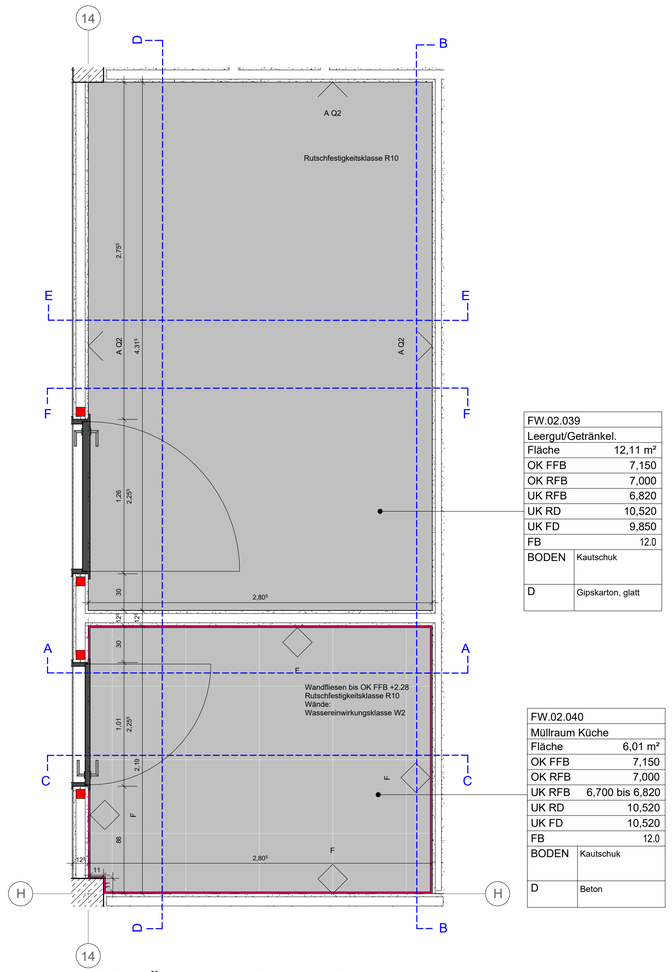

FW.02.039	
Leergut/Getränkel.	
Fläche	12,11 m²
OK FFB	7,150
OK RFB	7,000
UK RFB	6,820
UK RD	10,520
UK FD	9,850
FB	12.0
BODEN	Kautschuk
D	Gipskarton, glatt

FW.02.040	
Müllraum Küche	
Fläche	6,01 m²
OK FFB	7,150
OK RFB	7,000
UK RFB	6,700 bis 6,820
UK RD	10,520
UK FD	10,520
FB	12.0
BODEN	Kautschuk
D	Beton

2.OG MÜLLRAUM & LEERGUT 1 : 25

UA Profil
OKRFB bis UKRD

Stahlhohlprofil
OKRFB bis UKRD

Sockkelleiste in Fliesen gleiche Charge und Farbton wie Bodenfliese, OK abgerundet

Wand-Fliesen entsprechend Höhe in der Ansicht abzulesen

Hohlkehle Fliese
Wand Fliese

Hohlkehle Beschichtung
Wand Fliese

Hohlkehle Fliese
Wand Putz/Sichtbeton

Index	Datum	Änderung
A	11.03.2026	Trockenbauwände mit Sanitäranlagen

FWT OG2 Fliesenspiegel Müllraum Küche

VORABZUG

BAUHERR
Stadtverwaltung Trier - Amt für Brand-, Zivilschutz und Rettungsdienst
St. - Barbara - Ufer 40
54290 Trier
t 0651 9488 - 0
f 0651 9488 - 1901
TRIER

GEBÄUDETEIL
F

PROJEKTSTATUS
Ausführungsplanung

PLANINHALT
FWT OG2 Fliesenspiegel Müllraum Küche

MASSSTAB
1:25

PLANDATUM
20.04.2026

BEARBEITET
wa


GEZEICHNET
ia

PLANNAME
HFW_F_5_024.1_02_UE_23_F-A

PLANNUMMER
1916

FORMAT
841x 594 mm

HAUPTFEUERWACHE MIT RETTUNGSWACHE, AN DEN KAISERTHERMEN 1, 54290 TRIER
UND INTEGRIERTER LEITSTELLE, AN DEN KAISERTHERMEN 3, 54290 TRIER

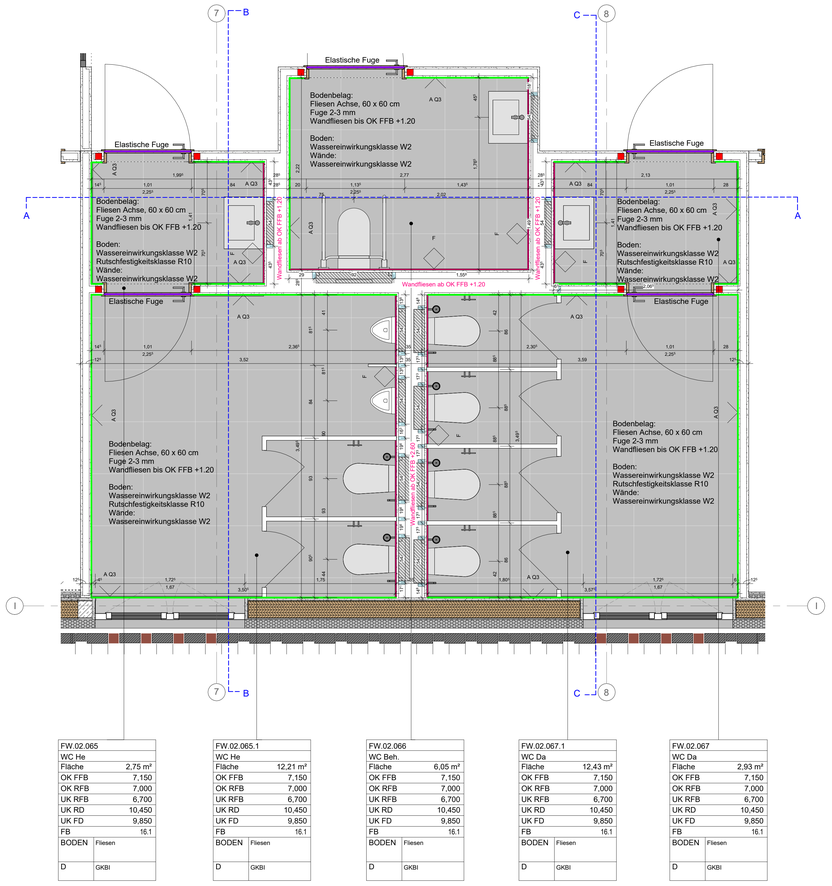

FW.02.065	
WC He	
Fläche	2,75 m²
OK FFB	7,150
OK RFB	7,000
UK RFB	6,700
UK RD	10,450
UK FD	9,850
FB	16.1
BODEN	Fliesen
D	GKBI


FW.02.065.1	
WC He	
Fläche	12,21 m²
OK FFB	7,150
OK RFB	7,000
UK RFB	6,700
UK RD	10,450
UK FD	9,850
FB	16.1
BODEN	Fliesen
D	GKBI

FW.02.066	
WC Beh.	
Fläche	6,05 m²
OK FFB	7,150
OK RFB	7,000
UK RFB	6,700
UK RD	10,450
UK FD	9,850
FB	16.1
BODEN	Fliesen
D	GKBI


FW.02.067.1	
WC Da	
Fläche	12,43 m²
OK FFB	7,150
OK RFB	7,000
UK RFB	6,700
UK RD	10,450
UK FD	9,850
FB	16.1
BODEN	Fliesen
D	GKBI

FW.02.067	
WC Da	
Fläche	2,93 m²
OK FFB	7,150
OK RFB	7,000
UK RFB	6,700
UK RD	10,450
UK FD	9,850
FB	16.1
BODEN	Fliesen
D	GKBI


2.OG WC H / WC D / WC BARRIEREFREI 1 : 25

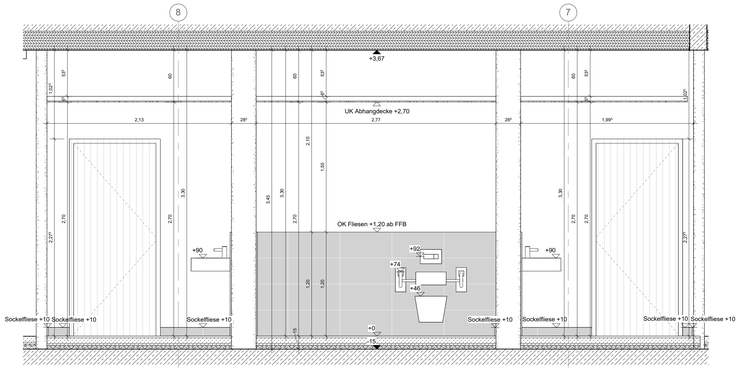

2.OG SCHNITT A-A 19.1 1 : 25

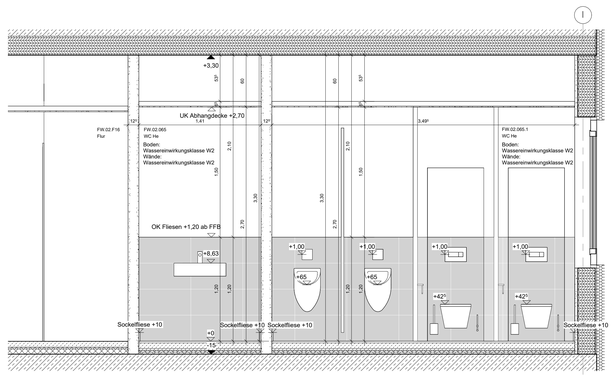

2.OG SCHNITT B-B 19.2 1 : 25

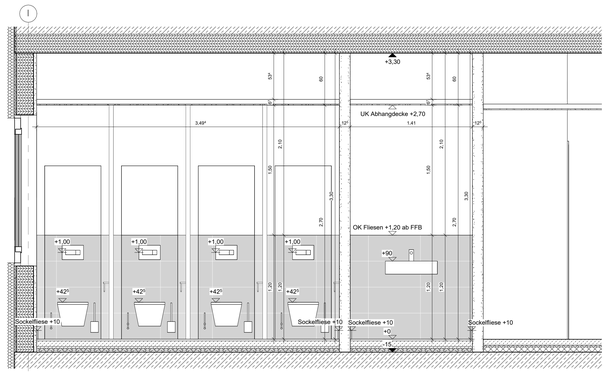

2.OG SCHNITT C-C 19.3 1 : 25

UA Profil
OKRFB bis UKRD

Stahlhohlprofil
OKRFB bis UKRD

Sockkelleiste in Fliesen gleiche Charge und Farbton wie Bodenfliese, OK abgerundet

Wand-Fliesen entsprechend Höhe in der Ansicht abzulesen

Hohlkehle Fliese
Wand Fliese

Hohlkehle Beschichtung
Wand Fliese

Hohlkehle Fliese
Wand Putz/Sichtbeton

Index	Datum	Änderung
A	11.03.2026	Trockenbauwände mit Sanitäranlagen


FWT OG2 Fliesenspiegel WC H / WC D / WC Barrierefrei

VORABZUG


GEBÄUDETEIL	F
PROJEKTSTATUS	Ausführungsplanung
PLANINHALT	
MASSSTAB	1:25
PLANDATUM	20.04.2026
BEARBEITET	
GEZEICHNET	
PLANNAME	FWT OG2 Fliesenspiegel WC H / WC D / WC Barrierefrei
PLANNUMMER	1917
FORMAT	1189 x 841 mm

BAUHERR
Stadtverwaltung Trier - Amt für Brand-, Zivilschutz und Rettungsdienst
St. - Barbara - Ufer 40
54290 Trier
t 0651/ 9488 - 0
f 0651/ 9488 - 1901
TRIER


HAUPTFEUERWACHE MIT RETTUNGSWACHE, AN DEN KAISERTHERMEN 1, 54290 TRIER
UND INTEGRIERTER LEITSTELLE, AN DEN KAISERTHERMEN 3, 54290 TRIER

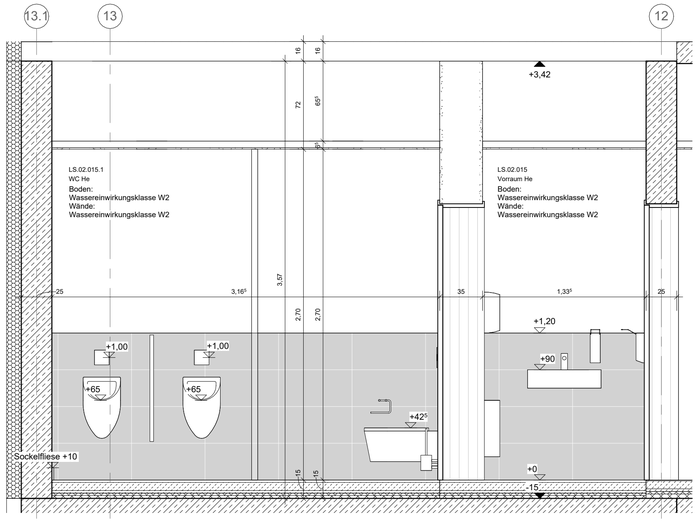


2. OG SCHNITT A-A 20.1 1 : 25

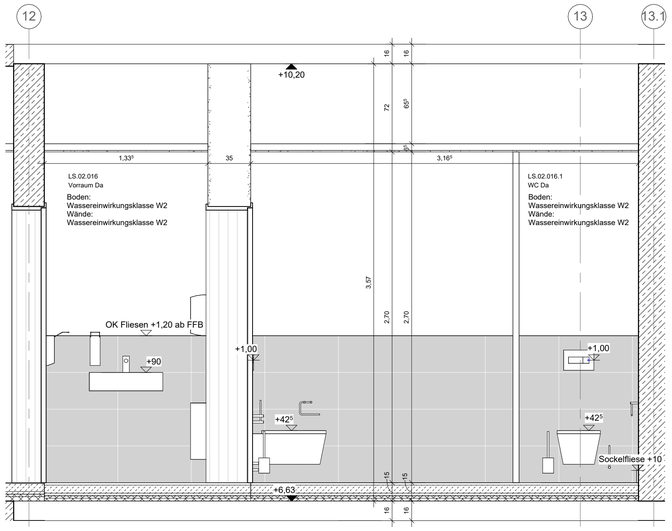

2.OG SCHNITT B-B 20.2 1 : 25

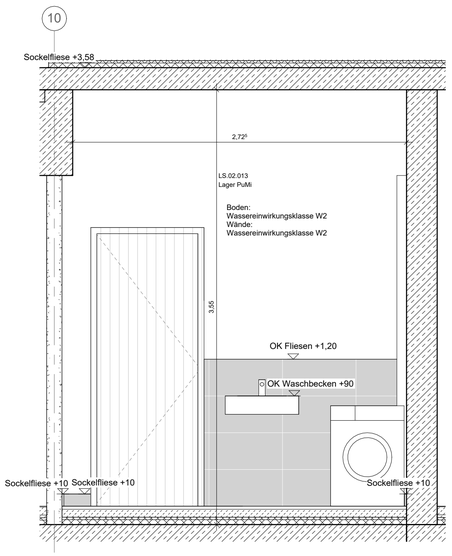

2.OG SCHNITT C-C 20.3 1 : 25

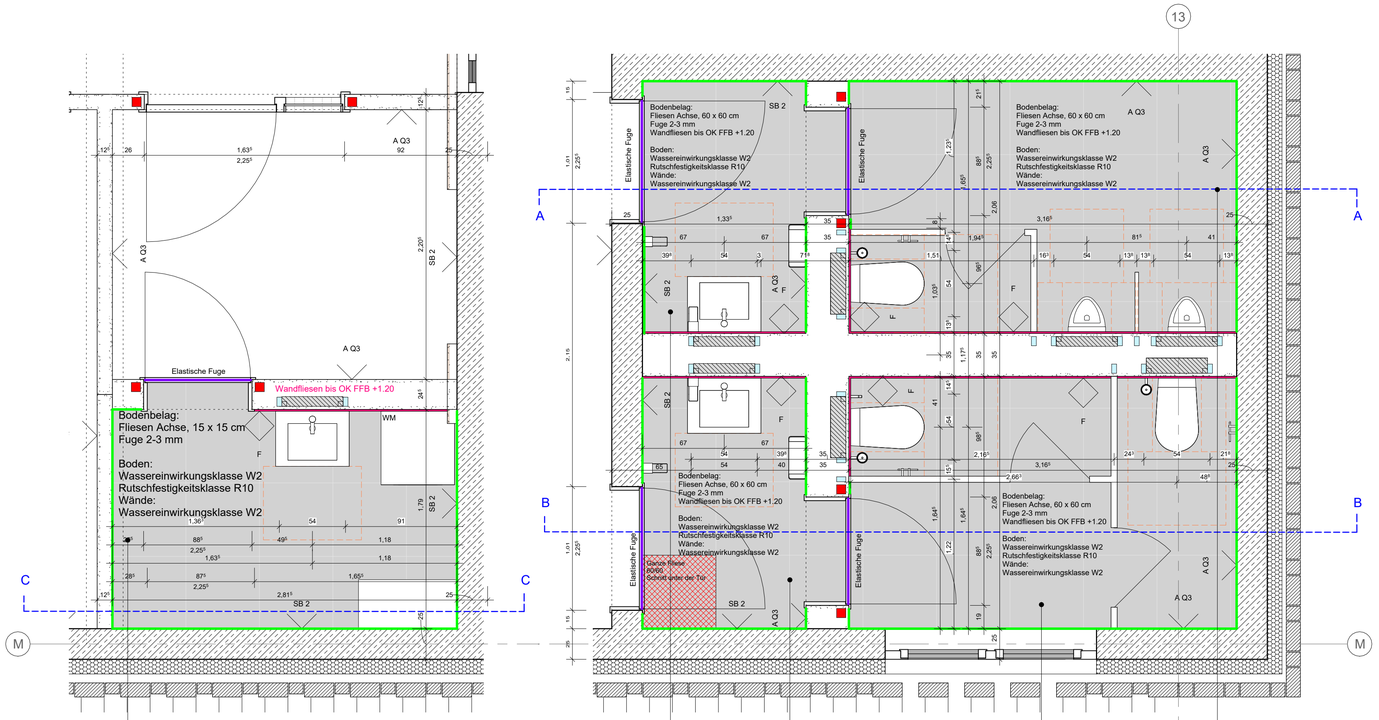

2.OG FLIESENSPIEGEL WC H / WC D / PuMi 1 : 25

LS.02.013	
Lager PuMi	
Fläche	4,94 m²
OK FFB	6,780
OK RFB	6,630
UK RFB	6,350
UK RD	10,180
UK FD	10,180
FB	16.0
BODEN	Fliesen
D	Beton

LS.02.015	
Vorraum He	
Fläche	2,73 m²
OK FFB	6,780
OK RFB	6,630
UK RFB	6,470
UK RD	10,200
UK FD	9,480
FB	16.1
BODEN	Fliesen
D	GKBI

LS.02.016	
Vorraum Da	
Fläche	2,73 m²
OK FFB	6,780
OK RFB	6,630
UK RFB	6,470
UK RD	10,200
UK FD	9,480
FB	16.1
BODEN	Fliesen
D	GKBI

LS.02.016.1	
WC Da	
Fläche	6,32 m²
OK FFB	6,780
OK RFB	6,630
UK RFB	6,470
UK RD	10,200
UK FD	9,480
FB	16.1
BODEN	Fliesen
D	GKBI

LS.02.015.1	
WC He	
Fläche	6,35 m²
OK FFB	6,780
OK RFB	6,630
UK RFB	6,470
UK RD	10,200
UK FD	9,480
FB	16.1
BODEN	Fliesen
D	GKBI

UA Profil
OKRFB bis UKRD

Stahlhohlprofil
OKRFB bis UKRD

Sockelleiste in Fliesen gleiche Charge und Farbton wie Bodenfliese, OK abgerundet

Wand-Fliesen entsprechend Höhe in der Ansicht abzulesen

Hohlkehle Fliese
Wand Fliese

Hohlkehle Beschichtung
Wand Fliese

Hohlkehle Fliese
Wand Putz/Sichtbeton

Index	Datum	Änderung
A	11.03.2026	Trockenbauwände mit Sanitäranlagen


ILTS OG2 Fliesenspiegel WC H / WC D / PuMi

VORABZUG

BAUHERR
Stadtverwaltung Trier - Amt für Brand-, Zivilschutz und Rettungsdienst
St. - Barbara - Ufer 40
54290 Trier
t 0651 9488 - 0
f 0651 9488 - 1901
TRIER

GEBÄUDETEIL: I
PROJEKTSTATUS: Ausführungsplanung
PLANINHALT
MASSSTAB: 1:25
PLANDATUM: 20.04.2026
ILTS OG2 Fliesenspiegel WC H / WC D / PuMi
BEARBEITET: wa
GEZEICHNET: ia
PLANNAME: HFW_I_5_024.1_02_UE_25_F-A
PLANNUMMER: 1918
FORMAT: 841x 594 mm


HAUPTFEUERWACHE MIT RETTUNGSWACHE, AN DEN KAISERTHERMEN 1, 54290 TRIER
UND INTEGRIERTER LEITSTELLE, AN DEN KAISERTHERMEN 3, 54290 TRIER

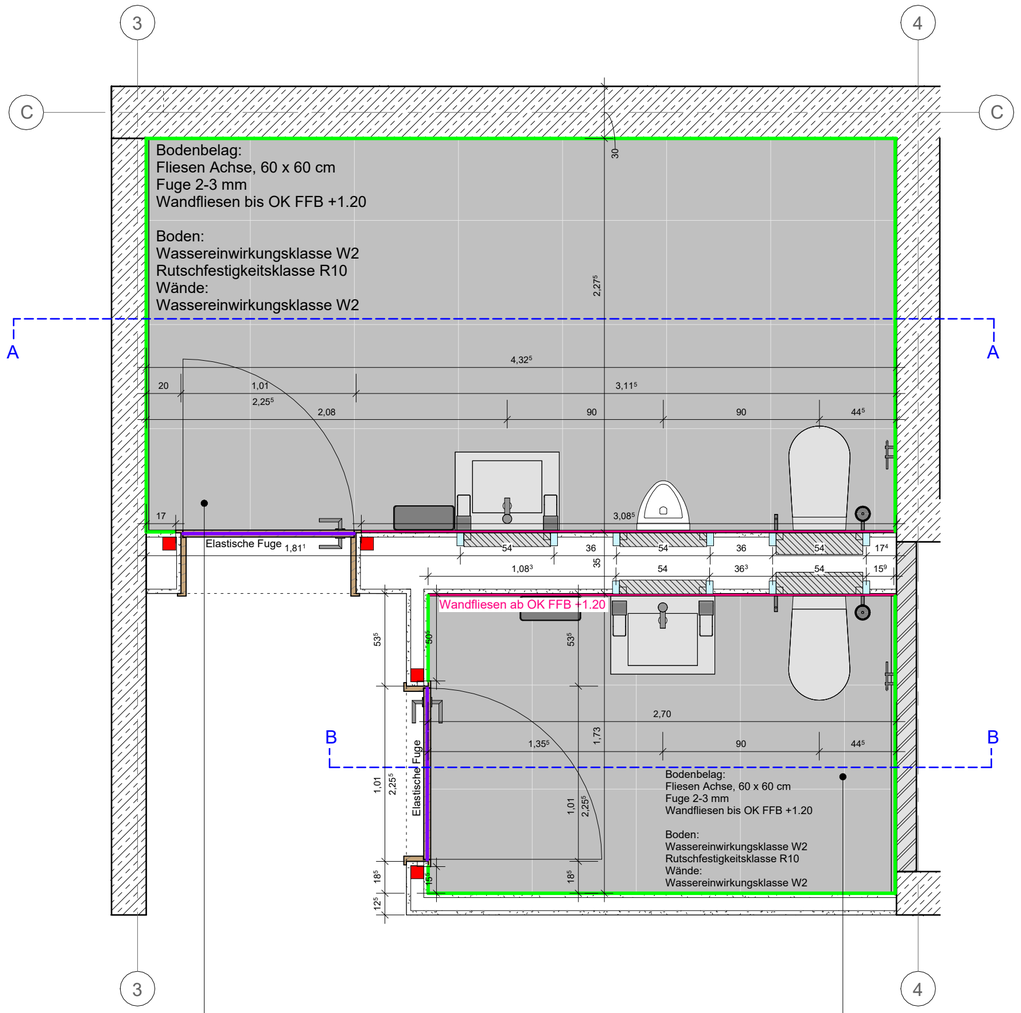


FW.01.001	
WC He	
Fläche	9,71 m²
OK FFB	3,600
OK RFB	3,450
UK RFB	3,150
UK RD	6,700
UK FD	6,200
FB	16.1
BODEN	Fliesen
D	GKBI

FW.01.002	
WC Da	
Fläche	4,57 m²
OK FFB	3,600
OK RFB	3,450
UK RFB	3,150
UK RD	6,700
UK FD	6,200
FB	16.1
BODEN	Fliesen
D	GKBI

2OG, WC_H / WC_ D 1 : 25

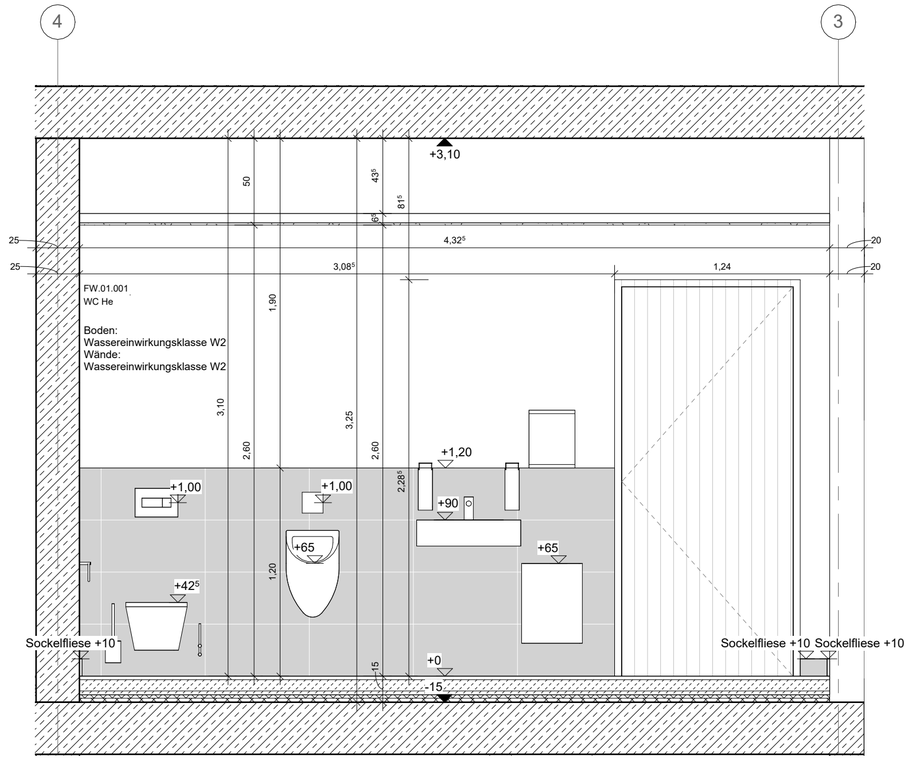

2.OG SCHNITT A-A 12.1 1 : 25

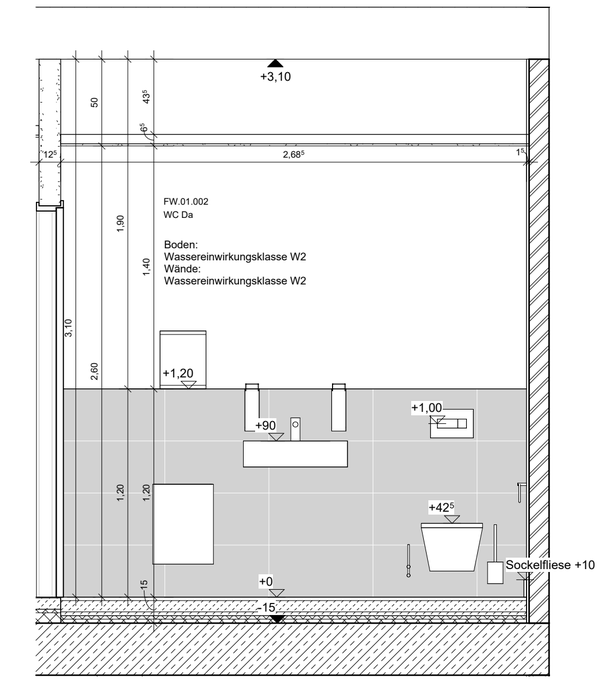

2.OG SCHNITT B-B 12.2 1 : 25

UA Profil
OKRFB bis UKRD

Stahlhohlprofil
OKRFB bis UKRD

Sockkelleiste in Fliesen gleiche Charge und Farbton wie Bodenfliese, OK abgerundet

Wand-Fliesen entsprechend Höhe in der Ansicht abzulesen

Hohlkehle Fliese
Wand Fliese

Hohlkehle Beschichtung
Wand Fliese

Hohlkehle Fliese
Wand Putz/Sichtbeton

Index	Datum	Änderung
A	11.03.2026	Trockenbauwände mit Sanitäranlagen

FWT OG1 Fliesenspiegel WC_H / WC_ D_3

VORABZUG

BAUHERR
Stadtverwaltung Trier - Amt für Brand-, Zivilschutz und Rettungsdienst
St. - Barbara - Ufer 40
54290 Trier
t 0651 9488 - 0
f 0651 9488 - 1901
TRIER

GEBÄUDETEIL: F

PROJEKTSTATUS: Ausführungsplanung

PLANINHALT: FWT OG1 Fliesenspiegel WC_H / WC_ D_3

MASSSTAB: 1:25

PLANDATUM: 20.04.2026

BEARBEITET: wa

GEZEICHNET: ia


PLANNAME: HFW_F_5_024.1_01_UE_26_F-A

PLANNUMMER: 1919


FORMAT: 594 x 420 mm

HAUPTFEUERWACHE MIT RETTUNGSWACHE, AN DEN KAISERTHERMEN 1, 54290 TRIER
UND INTEGRIERTER LEITSTELLE, AN DEN KAISERTHERMEN 3, 54290 TRIER

FW.02.053	
PuMi	
Fläche	3,70 m²
OK FFB	7,150
OK RFB	7,000
UK RFB	6,700
UK RD	10,450
UK FD	10,450
FB	16.0
BODEN	Fliesen
D	HBV

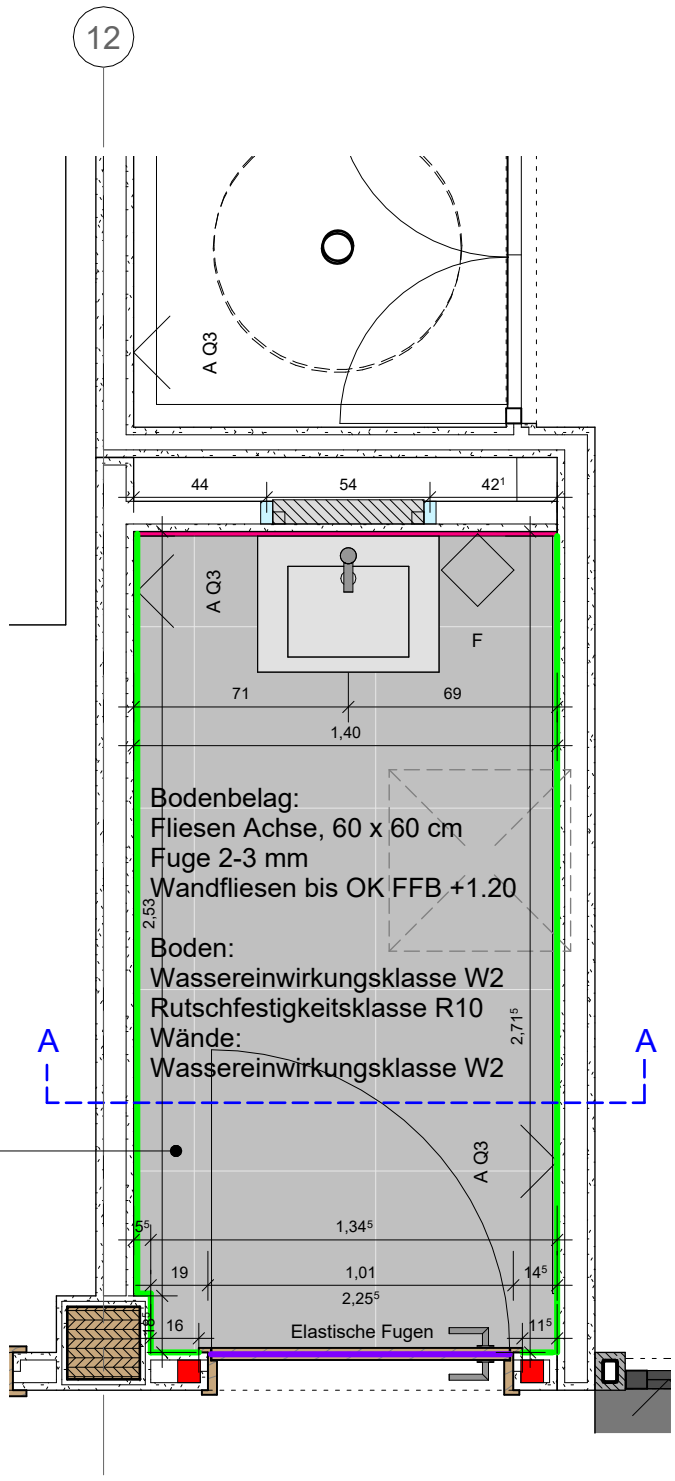

2OG PuMi 1 : 25

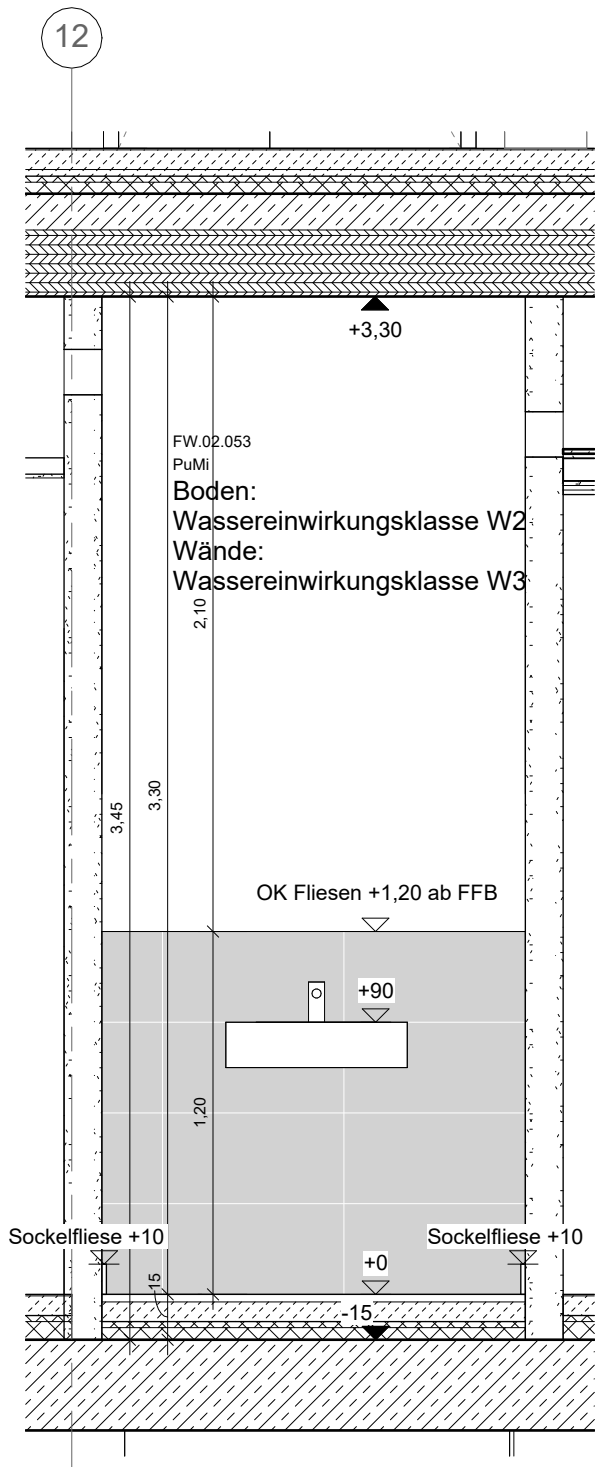

2 2.OG SCHNITT A-A 21.1 1 : 25

UA Profil
OKRFB bis UKRD

Stahlhohlprofil
OKRFB bis UKRD

Sockkelleiste in Fliesen gleiche Charge und Farbton wie Bodenfliese, OK abgerundet

Wand-Fliesen entsprechend Höhe in der Ansicht abzulesen

Hohlkehle Fliese
Wand Fliese

Hohlkehle Beschichtung
Wand Fliese

Hohlkehle Fliese
Wand Putz/Sichtbeton

Index	Datum	Änderung
A	11.03.2026	Trockenbauwände mit Sanitäranlagen

FWT OG2 Fliesenspiegel PuMi

VORABZUG

BAUHERR
Stadtverwaltung Trier - Amt für Brand-, Zivilschutz und Rettungsdienst
St. - Barbara - Ufer 40
54290 Trier
t 0651 9488 - 0
f 0651 9488 - 1901
TRIER

GEBÄUDETEIL
F


PLANINHALT
FWT OG2 Fliesenspiegel PuMi

PLANNAME
HFW_F_5_024.1_02_UE_27_F-A

PROJEKTSTATUS
Ausführungsplanung

MASSSTAB	PLANDATUM
1:25	20.04.2026
BEARBEITET	GEZEICHNET
wa	ia
PLANNUMMER	FORMAT
1920	297x 420 mm

HAUPTFEUERWACHE MIT RETTUNGSWACHE, AN DEN KAISERTHERMEN 1, 54290 TRIER
UND INTEGRIERTER LEITSTELLE, AN DEN KAISERTHERMEN 3, 54290 TRIER

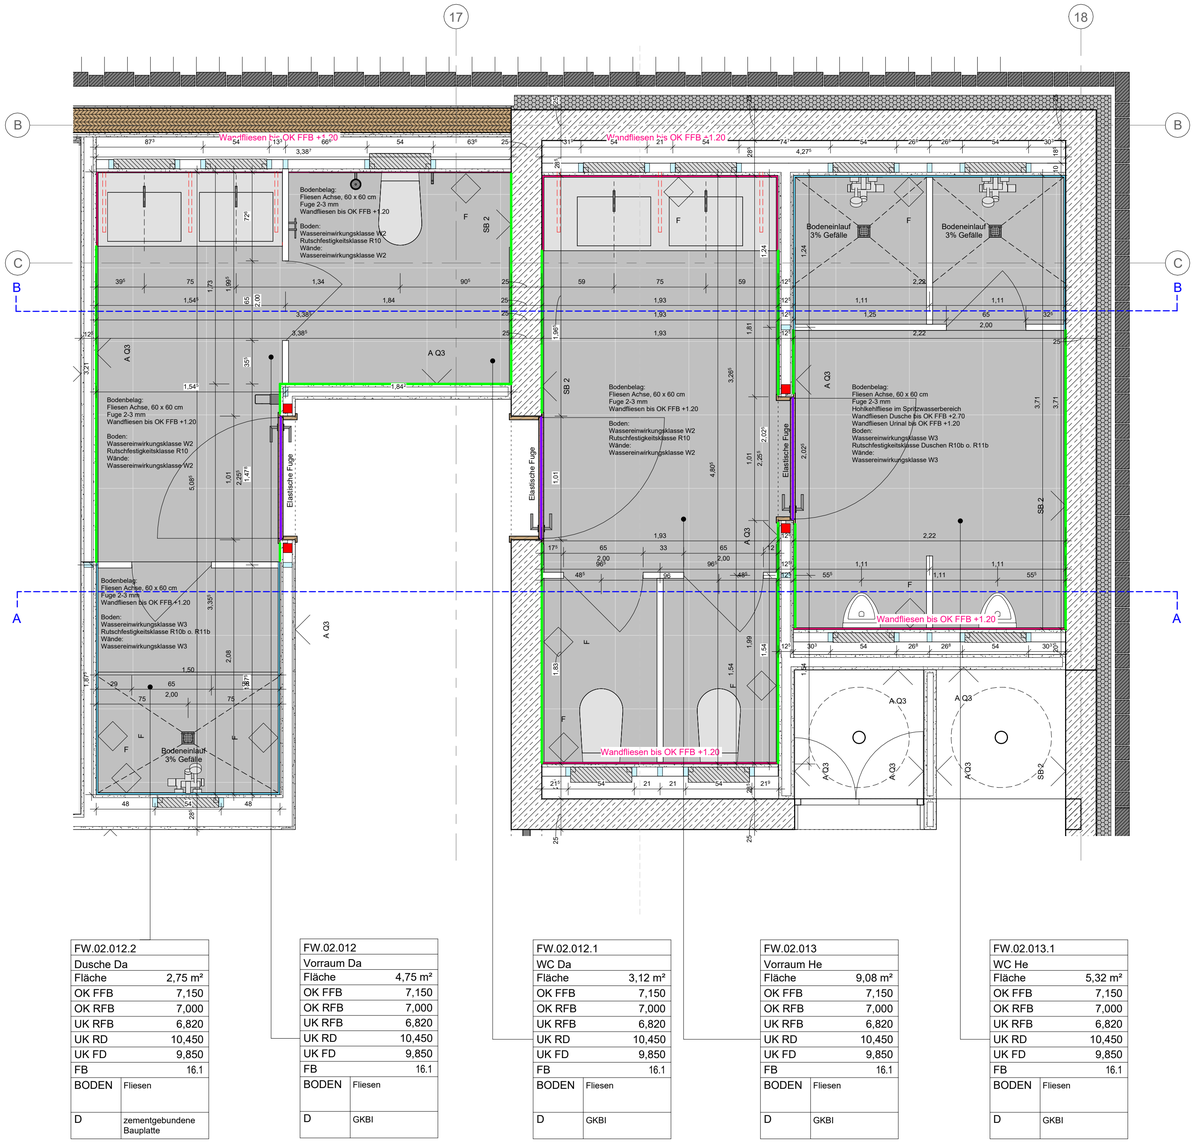

FW.02.012.2	
Dusche Da	
Fläche	2,75 m²
OK FFB	7,150
OK RFB	7,000
UK RFB	6,820
UK RD	10,450
UK FD	9,850
FB	16.1
BODEN	Fliesen
D	zementgebundene Bauplatte


FW.02.012	
Vorraum Da	
Fläche	4,75 m²
OK FFB	7,150
OK RFB	7,000
UK RFB	6,820
UK RD	10,450
UK FD	9,850
FB	16.1
BODEN	Fliesen
D	GKBI

FW.02.012.1	
WC Da	
Fläche	3,12 m²
OK FFB	7,150
OK RFB	7,000
UK RFB	6,820
UK RD	10,450
UK FD	9,850
FB	16.1
BODEN	Fliesen
D	GKBI


FW.02.013	
Vorraum He	
Fläche	9,08 m²
OK FFB	7,150
OK RFB	7,000
UK RFB	6,820
UK RD	10,450
UK FD	9,850
FB	16.1
BODEN	Fliesen
D	GKBI

FW.02.013.1	
WC He	
Fläche	5,32 m²
OK FFB	7,150
OK RFB	7,000
UK RFB	6,820
UK RD	10,450
UK FD	9,850
FB	16.1
BODEN	Fliesen
D	GKBI

2OG I WC_H / DUSCHE _WC_ D 1 : 25

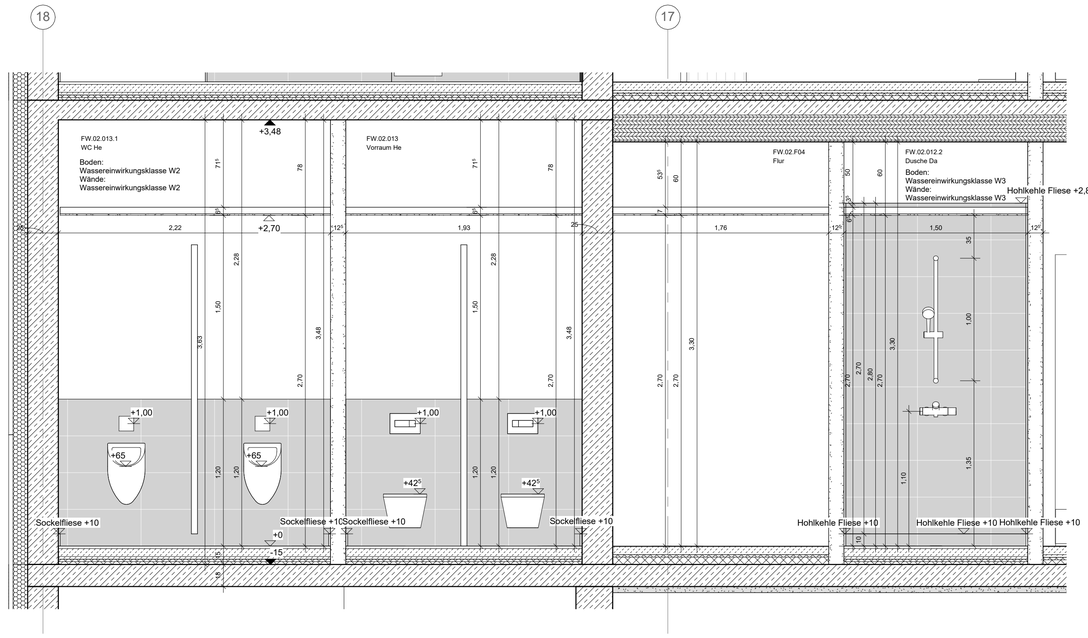

2.OG SCHNITT A-A 22.1 1 : 25

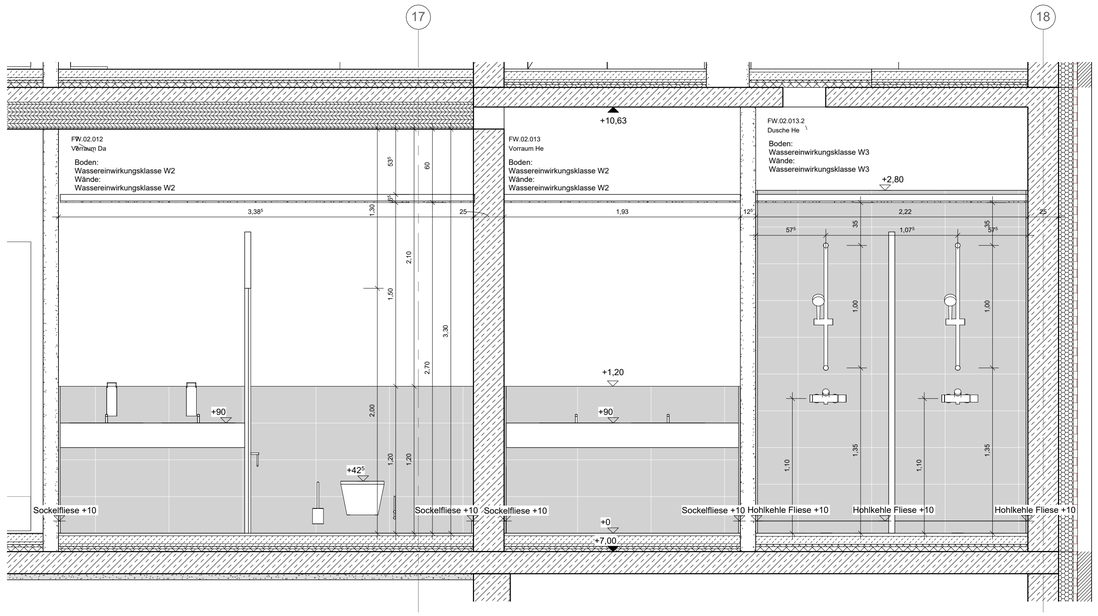

2.OG SCHNITT B-B 22.2 1 : 25

UA Profil
OKRFB bis UKRD

Stahlhohlprofil
OKRFB bis UKRD

Sockelleiste in Fliesen gleiche Charge und Farbton wie Bodenfliese, OK abgerundet

Wand-Fliesen entsprechend Höhe in der Ansicht abzulesen

Hohlkehle Fliese
Wand Fliese

Hohlkehle Beschichtung
Wand Fliese

Hohlkehle Fliese
Wand Putz/Sichtbeton

Index	Datum	Änderung
A	11.03.2026	Trockenbauwände mit Sanitäranlagen


FWT OG2 Fliesenspiegel WC_H / Dusche _WC_ D

VORABZUG

BAUHERR
Stadtverwaltung Trier - Amt für Brand-, Zivilschutz und Rettungsdienst
St. - Barbara - Ufer 40
54290 Trier
t 0651 9488 - 0
f 0651 9488 - 1901
TRIER

GEBÄUDETEIL	F
PROJEKTSTATUS	Ausführungsplanung
PLANINHALT	FWT OG2 Fliesenspiegel WC_H / Dusche _WC_ D
MASSSTAB	1:25
PLANDATUM	20.04.2026
BEARBEITET	wa
GEZEICHNET	ia
PLANNAME	HFW_F_5_024.1_02_UE_28_F-A
PLANNUMMER	1921
FORMAT	841x 594 mm

HAUPTFEUERWACHE MIT RETTUNGSWACHE, AN DEN KAISERTHERMEN 1, 54290 TRIER
UND INTEGRIERTER LEITSTELLE, AN DEN KAISERTHERMEN 3, 54290 TRIER

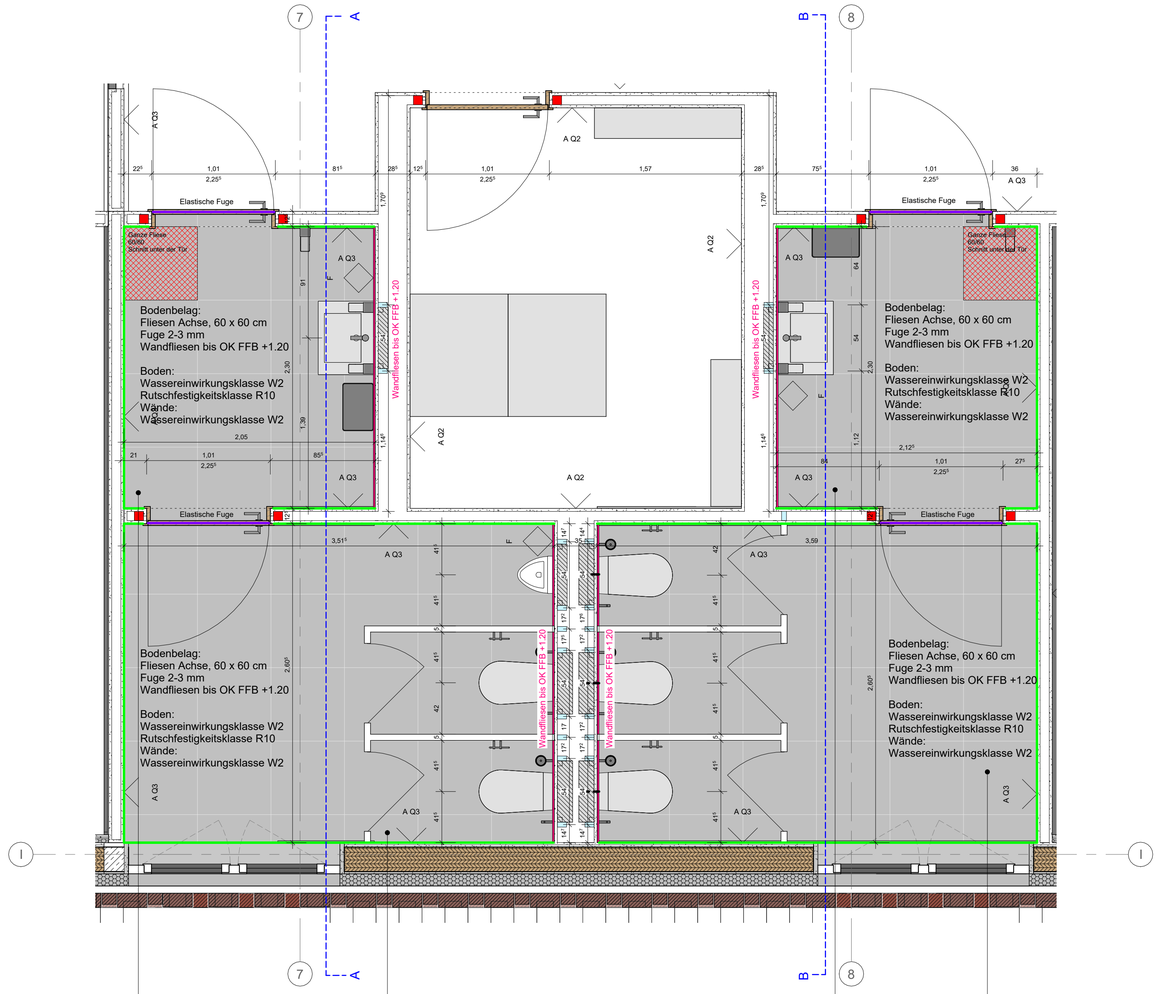


FW.03.065	
Vorr. He	
Fläche	4,66 m²
OK FFB	10,940
OK RFB	10,790
UK RFB	10,450
UK RD	14,240
UK FD	13,640
FB	16.1
BODEN	Fliesen
D	GKBI

FW.03.065.1	
WC He	
Fläche	9,08 m²
OK FFB	10,940
OK RFB	10,790
UK RFB	
UK RD	14,240
UK FD	13,640
FB	16.1
BODEN	Fliesen
D	GKBI


FW.03.067	
Vorr. Da	
Fläche	4,83 m²
OK FFB	10,940
OK RFB	10,790
UK RFB	10,450
UK RD	14,240
UK FD	13,640
FB	16.1
BODEN	Fliesen
D	GKBI

FW.03.067.1	
WC Da	
Fläche	9,22 m²
OK FFB	10,940
OK RFB	10,790
UK RFB	10,450
UK RD	14,240
UK FD	13,640
FB	16.1
BODEN	Fliesen
D	GKBI

3.OG WC H / D 1 : 25

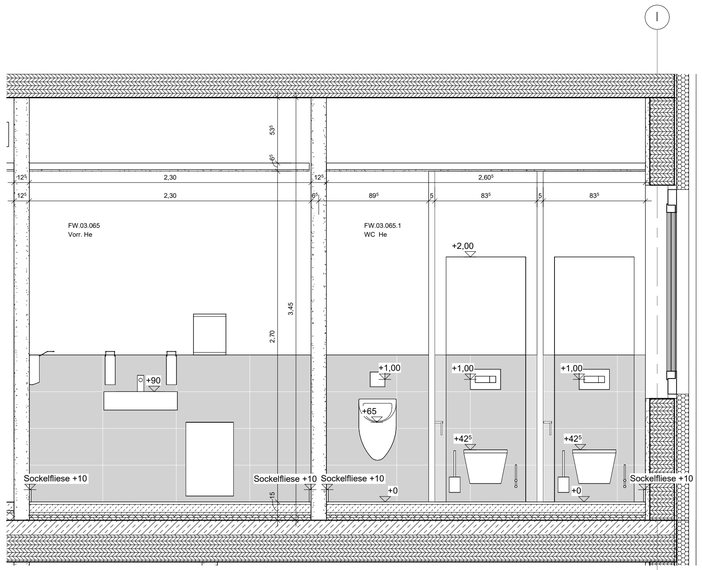

3.OG SCHNITT A-A 24.1 1 : 25

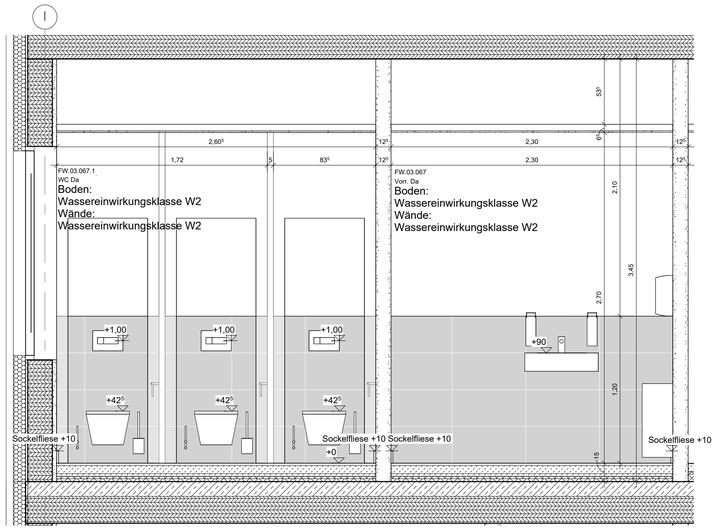

3.OG SCHNITT B-B 24.2 1 : 25

UA Profil
OKRFB bis UKRD

Stahlhohlprofil
OKRFB bis UKRD

Sockkelleiste in Fliesen gleiche Charge und Farbton wie Bodenfliese, OK abgerundet

Wand-Fliesen entsprechend Höhe in der Ansicht abzulesen

Hohlkehle Fliese
Wand Fliese

Hohlkehle Beschichtung
Wand Fliese

Hohlkehle Fliese
Wand Putz/Sichtbeton

Index	Datum	Änderung
A	11.03.2026	Trockenbauwände mit Sanitäranlagen


FWT OG3 Fliesenspiegel WC H / D

VORABZUG


BAUHERR
Stadtverwaltung Trier - Amt für Brand-, Zivilschutz und Rettungsdienst
St. - Barbara - Ufer 40
54290 Trier
t 0651 9488 - 0
f 0651 9488 - 1901
TRIER

GEBÄUDETEIL	F
PROJEKTSTATUS	Ausführungsplanung
PLANINHALT	FWT OG3 Fliesenspiegel WC H / D
MASSSTAB	1:25
PLANDATUM	20.04.2026
BEARBEITET	wa
GEZEICHNET	ia
PLANNAME	HFW_F_5_024.1_03_UE_30_F-A
PLANNUMMER	1922
FORMAT	841x 594 mm


HAUPTFEUERWACHE MIT RETTUNGSWACHE, AN DEN KAISERTHERMEN 1, 54290 TRIER
UND INTEGRIERTER LEITSTELLE, AN DEN KAISERTHERMEN 3, 54290 TRIER

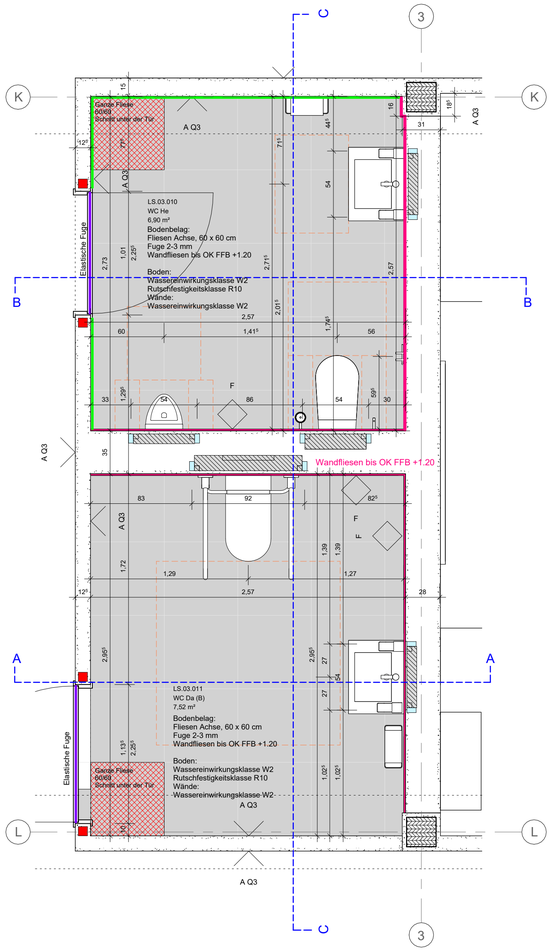


3OG WC H / D_BARRIEREFREI 1 : 25

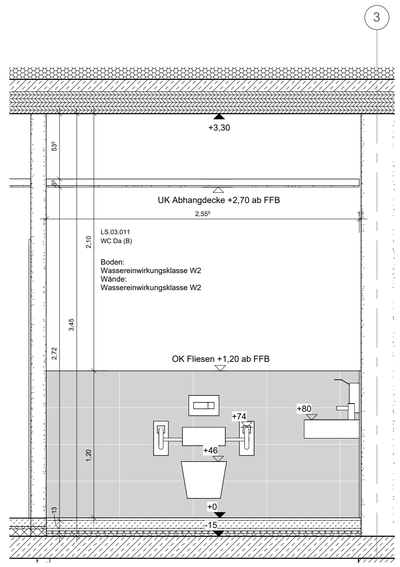

3.OG SCHNITT A-A 25.1 1 : 25

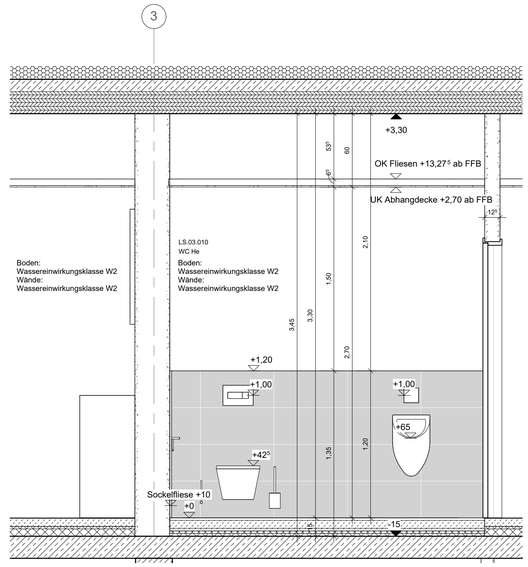

3.OG SCHNITT B-B 25.2 1 : 25

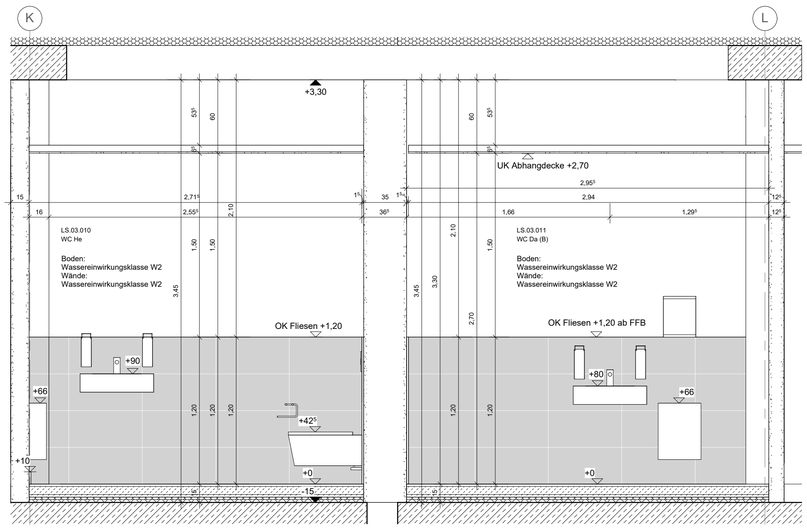

3.OG SCHNITT C-C 25.3 1 : 25

UA Profil
OKRFB bis UKRD

Stahlhohlprofil
OKRFB bis UKRD

Sockelleiste in Fliesen gleiche Charge und Farbton wie Bodenfliese, OK abgerundet

Wand-Fliesen entsprechend Höhe in der Ansicht abzulesen

Hohlkehle Fliese
Wand Fliese

Hohlkehle Beschichtung
Wand Fliese

Hohlkehle Fliese
Wand Putz/Sichtbeton

Index	Datum	Änderung
A	11.03.2026	Trockenbauwände mit Sanitäranlagen


ILTS OG3 Fliesenspiegel WC H / D_Barrierefrei

VORABZUG

BAUHERR
Stadtverwaltung Trier - Amt für Brand-, Zivilschutz und Rettungsdienst
St.-Barbara-Ufer 40
54290 Trier
t 0651 9488 - 0
f 0651 9488 - 1901
TRIER

GEBÄUDETEIL	I
PROJEKTSTATUS	Ausführungsplanung
PLANINHALT	ILTS OG3 Fliesenspiegel WC H / D_Barrierefrei
MASSSTAB	1:25
PLANDATUM	20.04.2026
BEARBEITET	wa
GEZEICHNET	ia
PLANNUMMER	1923
FORMAT	841x 594 mm
PLANNAME	HFW_I_5_024.1_03_UE_31_F-A

HAUPTFEUERWACHE MIT RETTUNGSWACHE, AN DEN KAISERTHERMEN 1, 54290 TRIER
UND INTEGRIERTER LEITSTELLE, AN DEN KAISERTHERMEN 3, 54290 TRIER

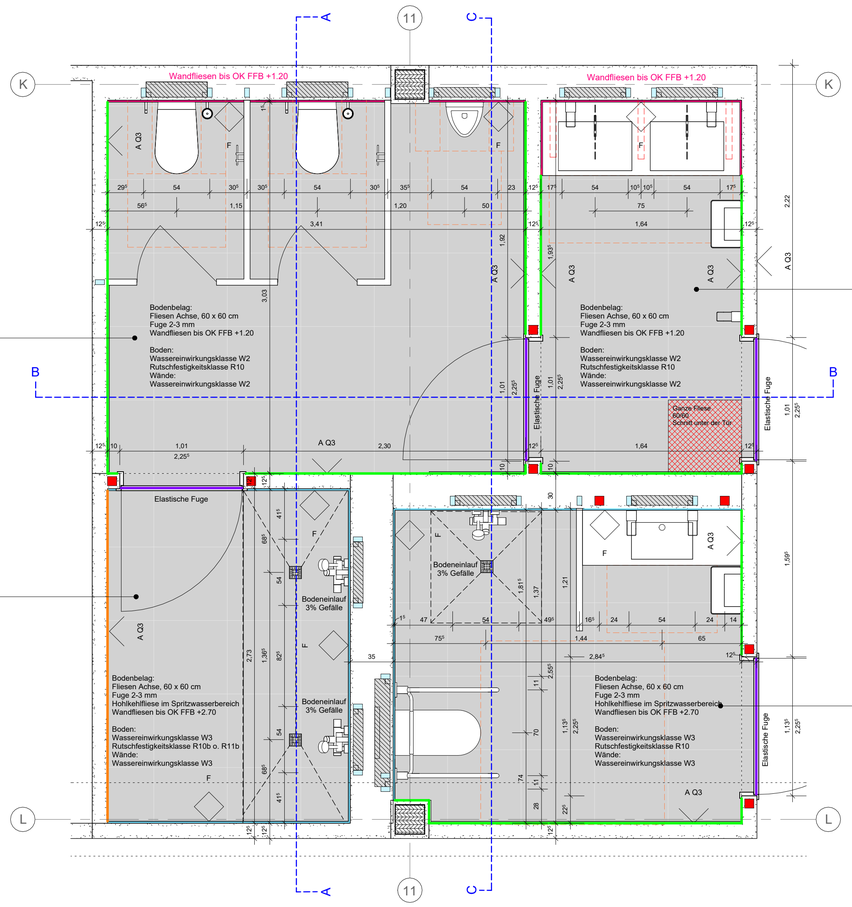


LS.03.018.1	
WC He	
Fläche	10,28 m²
OK FFB	10,510
OK RFB	10,360
UK RFB	10,180
UK RD	13,810
UK FD	13,210
FB	16.1
BODEN	Fliesen
D	GKBI

LS.03.018	
Vorraum He	
Fläche	4,93 m²
OK FFB	10,510
OK RFB	10,360
UK RFB	10,180
UK RD	13,810
UK FD	13,210
FB	16.1
BODEN	Fliesen
D	GKBI


LS.03.019	
Dusche He	
Fläche	5,34 m²
OK FFB	10,510
OK RFB	10,360
UK RFB	10,200
UK RD	13,930
UK FD	13,210
FB	16.1
BODEN	Fliesen
D	zementgebundene Bauplatte

LS.03.020	
WC Da/B	
Fläche	7,14 m²
OK FFB	10,510
OK RFB	10,360
UK RFB	10,180
UK RD	13,810
UK FD	13,210
FB	16.1
BODEN	Fliesen
D	GKBI


3OG DUSCHE H / WC H / WC D_BARRIEREFREI 1 : 25

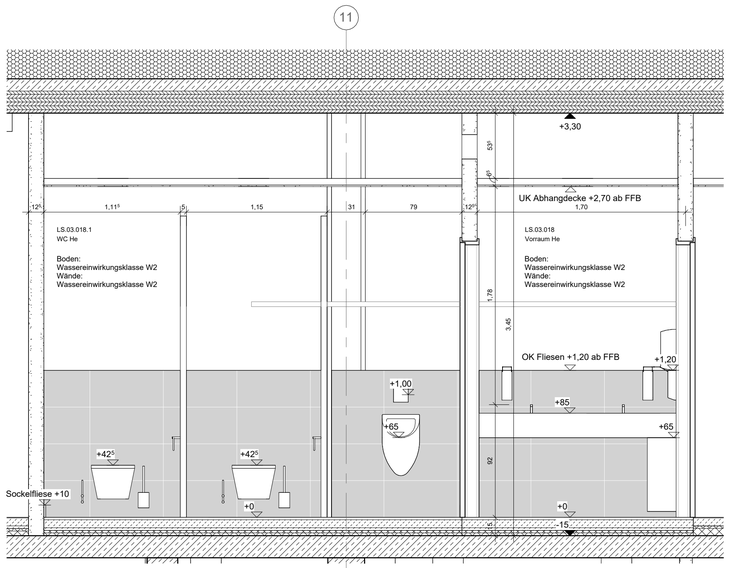

3.OG SCHNITT B-B 26.2 1 : 25

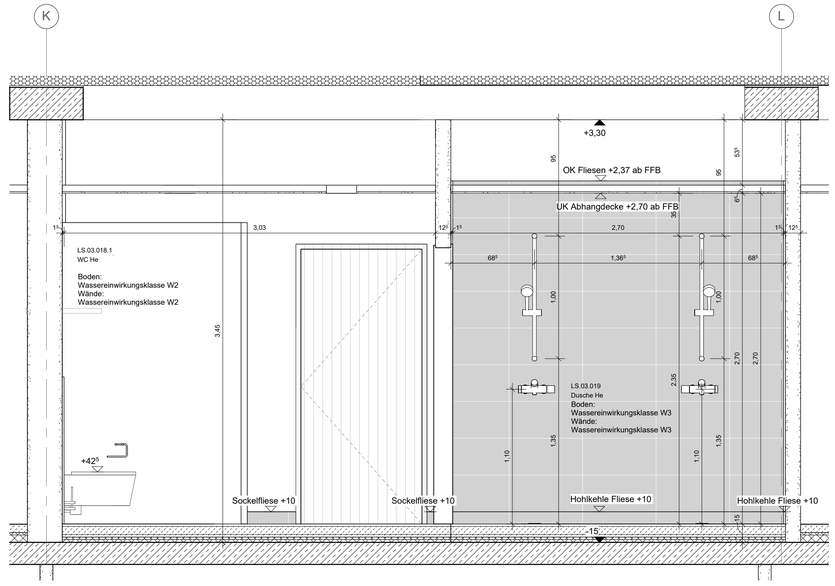

3.OG SCHNITT A-A 26.1 1 : 25

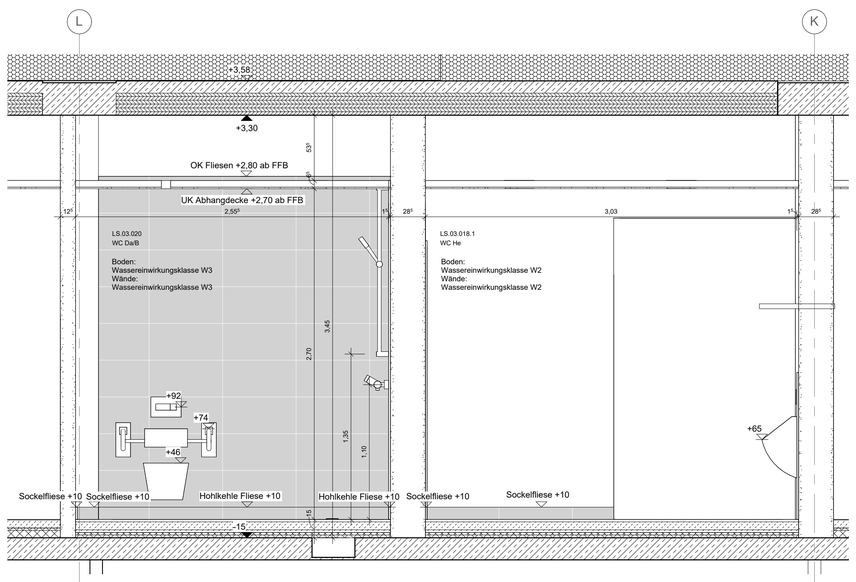

3.OG SCHNITT C-C 26.3 1 : 25

UA Profil
OKRFB bis UKRD

Stahlhohlprofil
OKRFB bis UKRD

Sockkelleiste in Fliesen gleiche Charge und Farbton wie Bodenfliese, OK abgerundet

Wand-Fliesen entsprechend Höhe in der Ansicht abzulesen

Hohlkehle Fliese
Wand Fliese

Hohlkehle Beschichtung
Wand Fliese

Hohlkehle Fliese
Wand Putz/Sichtbeton

Index	Datum	Änderung
A	11.03.2026	Trockenbauwände mit Sanitäranlagen

ILTS OG3 Fliesenspiegel Dusche H / WC H / WC D_Barrierefrei


VORABZUG

BAUHERR
Stadtverwaltung Trier - Amt für Brand-, Zivilschutz und Rettungsdienst
St. - Barbara - Ufer 40
54290 Trier
t 0651 9488 - 0
f 0651 9488 - 1901
TRIER

GEBÄUDETEIL	PROJEKTSTATUS	
I	Ausführungsplanung	
PLANINHALT	MASSSTAB	PLANDATUM
ILTS OG3 Fliesenspiegel Dusche H / WC H / WC D_Barrierefrei	1:25	20.04.2026
PLANNAME	BEARBEITET	GEZEICHNET
HFW_I_5_024.1_03_UE_32_F-A	wä	ia
PLANNUMMER	FORMAT	
1924	841x 594 mm	


HAUPTFEUERWACHE MIT RETTUNGSWACHE, AN DEN KAISERTHERMEN 1, 54290 TRIER
UND INTEGRIERTER LEITSTELLE, AN DEN KAISERTHERMEN 3, 54290 TRIER

LS.03.013	
Lager PuMi	
Fläche	2,92 m²
OK FFB	10,510
OK RFB	10,360
UK RFB	10,180
UK RD	13,810
UK FD	13,810
FB	16.0
BODEN	Fliesen
D	HBV

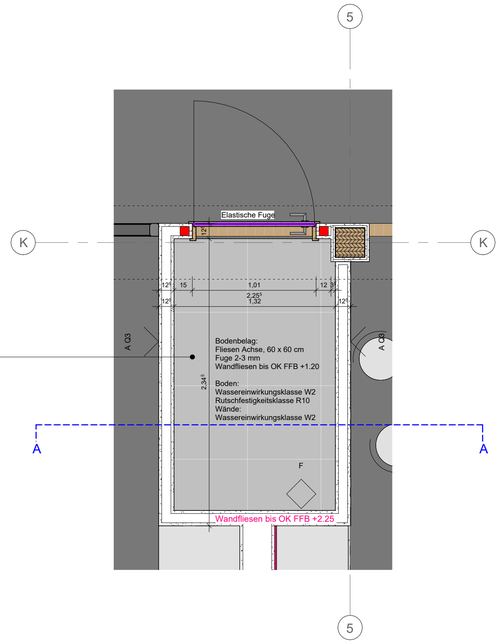


3.OG LAGER PuMi 1 : 25

LS.03.016	
Lager PuMi	
Fläche	2,89 m²
OK FFB	10,510
OK RFB	10,360
UK RFB	10,180
UK RD	13,810
UK FD	13,810
FB	16.1
BODEN	Fliesen
D	HBV

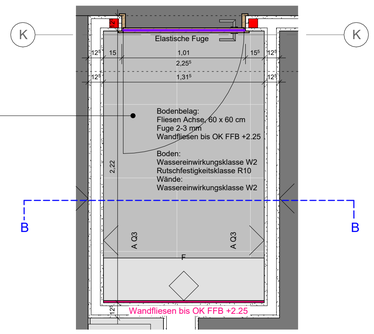


3OG. PuMi 1 : 25


FW.03.046	
PuMi	
Fläche	4,61 m²
OK FFB	10,940
OK RFB	10,790
UK RFB	10,490
UK RD	14,240
UK FD	14,240
FB	16.1
BODEN	Fliesen
D	HBV

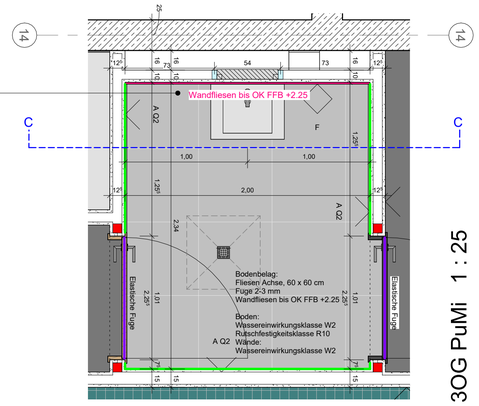


3OG PuMi 1 : 25

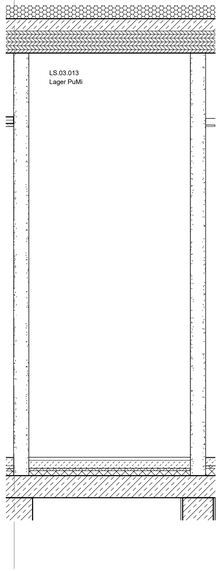

3.OG SCHNITT A-A 27.1 1 : 25

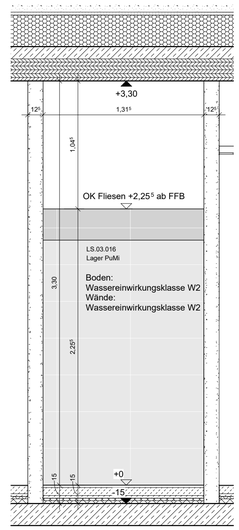

3.OG SCHNITT B-B 27.2 1 : 25

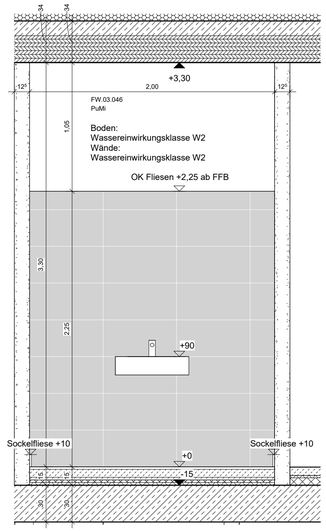

3.OG SCHNITT C-C 27.3 1 : 25

UA Profil
OKRFB bis UKRD

Stahlhohlprofil
OKRFB bis UKRD

Sockkelleiste in Fliesen gleiche Charge und Farbton wie Bodenfliese, OK abgerundet

Wand-Fliesen entsprechend Höhe in der Ansicht abzulesen

Hohlkehle Fliese
Wand Fliese

Hohlkehle Beschichtung
Wand Fliese

Hohlkehle Fliese
Wand Putz/Sichtbeton

Index	Datum	Änderung
A	11.03.2026	Trockenbauwände mit Sanitäranlagen

FWT OG3 Fliesenspiegel PuMi

VORABZUG

BAUHERR
Stadtverwaltung Trier - Amt für Brand-, Zivilschutz und Rettungsdienst
St. - Barbara - Ufer 40
54290 Trier
t 0651 9488 - 0
f 0651 9488 - 1901

TRIER


GEBÄUDETEIL	PROJEKTSTATUS	
F	Ausführungsplanung	
PLANINHALT	MASSSTAB	PLANDATUM
FWT OG3 Fliesenspiegel PuMi	1:25	20.04.2026
	BEARBEITET	GEZEICHNET
	wa	ia
PLANNAME	PLANNUMMER	FORMAT
HFW_F_5_024.1_03_UE_33_F-A	1925	841x 594 mm


HAUPTFEUERWACHE MIT RETTUNGSWACHE, AN DEN KAISERTHERMEN 1, 54290 TRIER
UND INTEGRIERTER LEITSTELLE, AN DEN KAISERTHERMEN 3, 54290 TRIER

3.OG HERREN DUSCHE / WC 1 : 25

FW.03.004	
Vorraum He	
Fläche	5,13 m²
OK FFB	10,940
OK RFB	10,790
UK RFB	10,450
UK RD	14,240
UK FD	13,640
FB	16.1
BODEN	Fliesen
D	GKBI

FW.03.004.1	
Dusche He	
Fläche	4,46 m²
OK FFB	10,940
OK RFB	10,790
UK RFB	10,450
UK RD	14,240
UK FD	13,640
FB	16.1
BODEN	Fliesen
D	zementgebundene Bauplatte

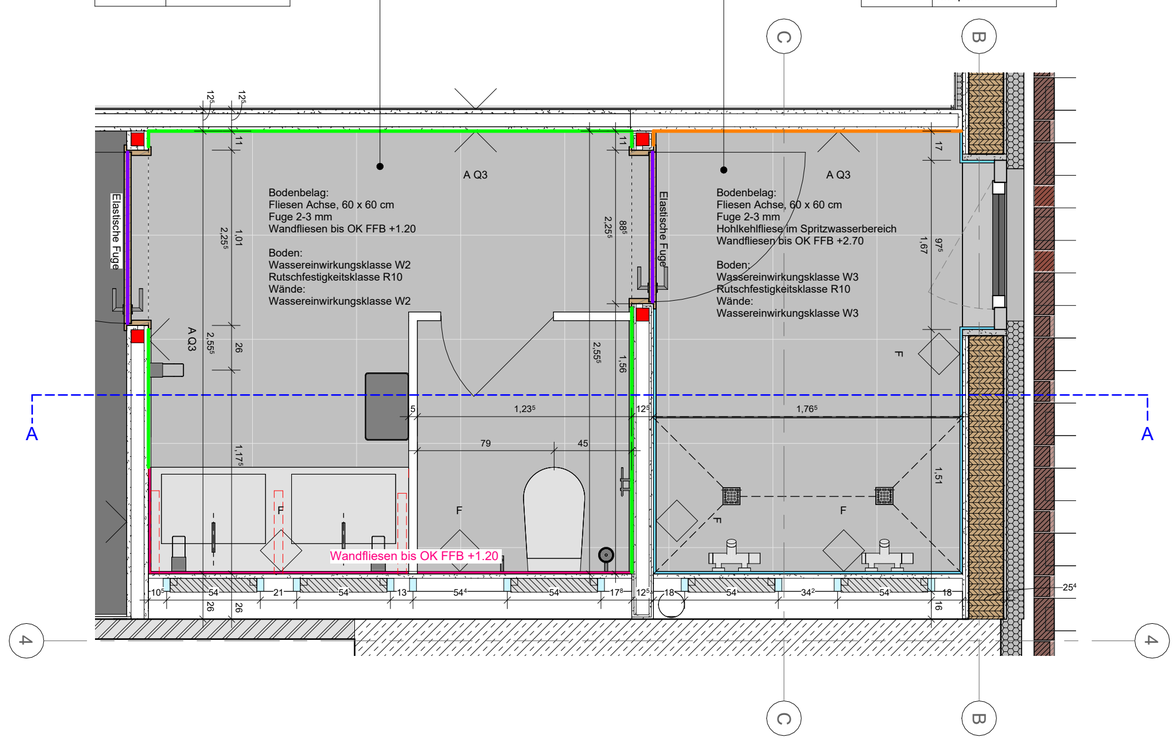

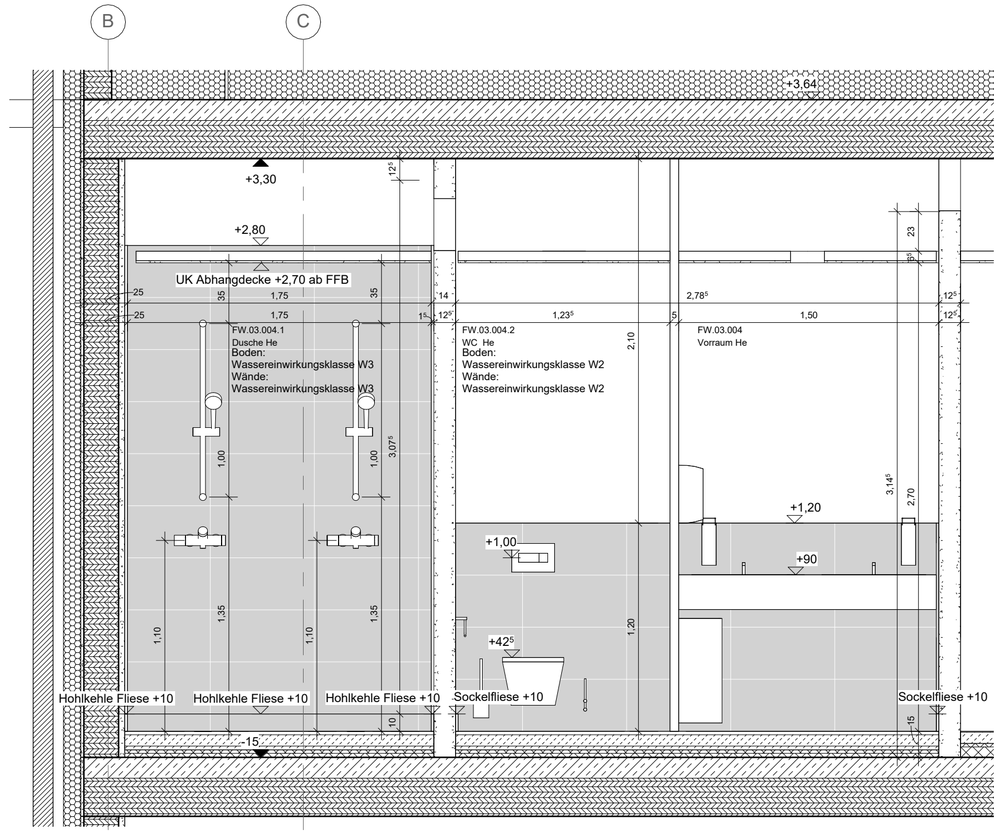

3.OG SCHNITT A-A 28.1 1 : 25

- UA Profil OKRFB bis UKRD
- Stahlhohlprofil OKRFB bis UKRD
- Sockelleiste in Fliesen gleiche Charge und Farbton wie Bodenfliese, OK abgerundet
- Wand-Fliesen entsprechend Höhe in der Ansicht abzulesen
- Hohlkehle Fliese Wand Fliese
- Hohlkehle Beschichtung Wand Fliese
- Hohlkehle Fliese Wand Putz/Sichtbeton

Index	Datum	Änderung
A	11.03.2026	Trockenbauwände mit Sanitäranlagen

FWT OG3 Fliesenspiegel Herren Dusche / WC

VORABZUG

BAUHERR
Stadtverwaltung Trier - Amt für Brand-, Zivilschutz und Rettungsdienst
St. - Barbara - Ufer 40
54290 Trier
t 0651 9488 - 0
f 0651 9488 - 1901
TRIER


GEBÄUDETEIL	F
PLANINHALT	FWT OG3 Fliesenspiegel Herren Dusche / WC
PLANNAME	HFW_F_5_024.1_03_UE_34_F-A
PROJEKTSTATUS	Ausführungsplanung
MASSSTAB	1:25
PLANDATUM	20.04.2026
BEARBEITET	wa
GEZEICHNET	ia
PLANNUMMER	1926
FORMAT	594 x 420 mm

HAUPTFEUERWACHE MIT RETTUNGSWACHE, AN DEN KAISERTHERMEN 1, 54290 TRIER
UND INTEGRIERTER LEITSTELLE, AN DEN KAISERTHERMEN 3, 54290 TRIER

FW.03.007	
Vorraum Da	
Fläche	6,57 m²
OK FFB	10,940
OK RFB	10,790
UK RFB	10,450
UK RD	14,240
UK FD	13,640
FB	16.0
BODEN	Fliesen
D	GKBI

FW.03.008	
Vorraum He	
Fläche	5,98 m²
OK FFB	10,940
OK RFB	10,790
UK RFB	10,450
UK RD	14,240
UK FD	13,640
FB	16.0
BODEN	Fliesen
D	GKBI

FW.03.008.1	
Dusche He	
Fläche	7,74 m²
OK FFB	10,940
OK RFB	10,790
UK RFB	10,450
UK RD	14,240
UK FD	13,640
FB	16.0
BODEN	Fliesen
D	zementgebundene Bauplatte

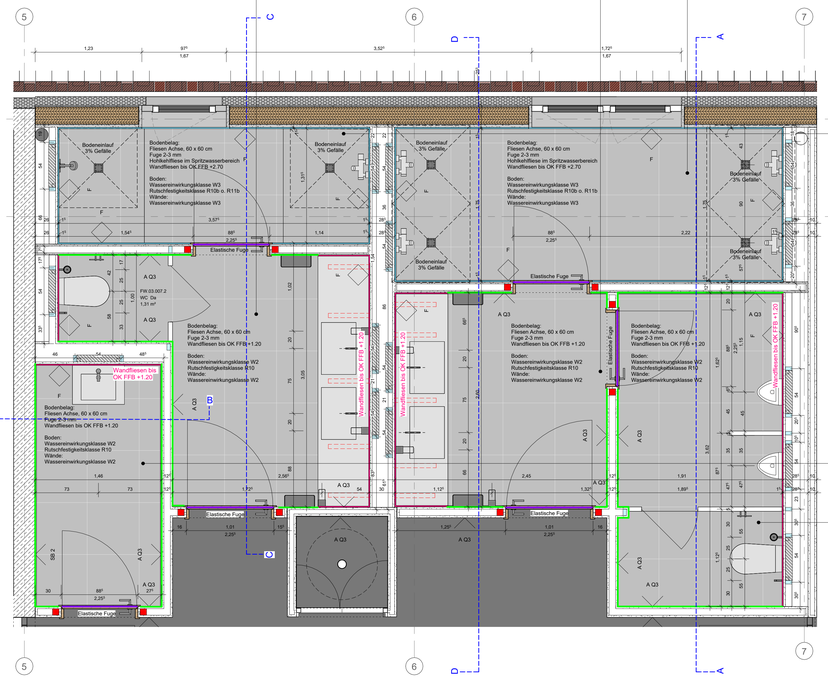


FW.03.007.1	
Dusche Da	
Fläche	4,82 m²
OK FFB	10,940
OK RFB	10,790
UK RFB	10,450
UK RD	14,240
UK FD	13,640
FB	16.0
BODEN	Fliesen
D	zementgebundene Bauplatte


FW.03.006	
PuMi	
Fläche	3,98 m²
OK FFB	10,940
OK RFB	10,790
UK RFB	
UK RD	14,240
UK FD	14,240
FB	16.0
BODEN	Fliesen
D	HBV

FW.03.008.2	
WC He	
Fläche	6,82 m²
OK FFB	10,940
OK RFB	10,790
UK RFB	10,450
UK RD	14,240
UK FD	13,640
FB	16.0
BODEN	Fliesen
D	GKBI


3OG H / D DUSCHE_WC / PuMi 1 : 25

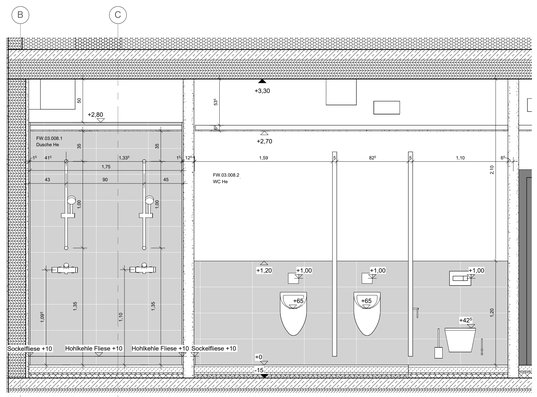


3.OG SCHNITT A-A 29.1 1 : 25

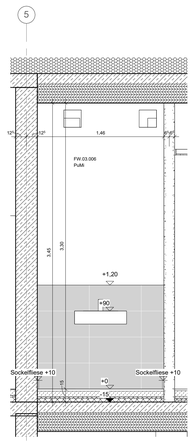

3.OG SCHNITT B-B 29.3 1 : 25

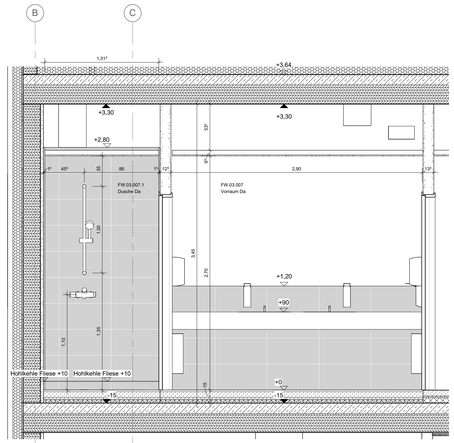

3.OG SCHNITT C-C29.4 1 : 25

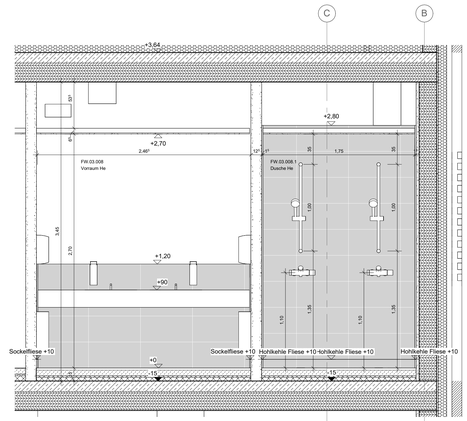

3.OG SCHNITT D-D 29.5 1 : 25

UA Profil
OKRFB bis UKRD

Stahlhohlprofil
OKRFB bis UKRD

Sockelleiste in Fliesen gleiche Charge und Farbton wie Bodenfliese, OK abgerundet

Wand-Fliesen entsprechend Höhe in der Ansicht abzulesen

Hohlkehle Fliese
Wand Fliese

Hohlkehle Beschichtung
Wand Fliese

Hohlkehle Fliese
Wand Putz/Sichtbeton

Index	Datum	Änderung
A	11.03.2026	Trockenbauwände mit Sanitäranlagen

FWT OG3 Fliesenspiegel H / D Dusche_WC / PuMi

VORABZUG

BAUHERR
Stadtverwaltung Trier - Amt für Brand-, Zivilschutz und Rettungsdienst

St. - Barbara - Ufer 40
54290 Trier
t 0651/ 9488 - 0
f 0651/ 9488 - 1901


TRIER

HAUPTFEUERWACHE MIT RETTUNGSWACHE, AN DEN KAISERTHERMEN 1, 54290 TRIER
UND INTEGRIERTER LEITSTELLE, AN DEN KAISERTHERMEN 3, 54290 TRIER

GEBÄUDETEIL	PROJEKTSTATUS
F	Ausführungsplanung
MASSSTAB	PLANDATUM
1:25	20.04.2026
PLANINHALT	
FWT OG3 Fliesenspiegel H / D Dusche_WC / PuMi	
BEARBEITET	GEZEICHNET
WB	lik
PLANNAME	PLANNUMMER
HFW_F_5_024.1_03_UE_35_F-A	1927
	FORMAT
	1189 x 841 mm

FW.03.016.1	
WC He	
Fläche	4,55 m²
OK FFB	10,940
OK RFB	10,790
UK RFB	10,630
UK RD	14,420
UK FD	13,640
FB	16.1
BODEN	Fliesen
D	GKBI


FW.03.016.2	
Dusche He	
Fläche	6,29 m²
OK FFB	10,940
OK RFB	10,790
UK RFB	10,630
UK RD	14,420
UK FD	13,640
FB	16.1
BODEN	Fliesen
D	zementgebundene Bauplatte

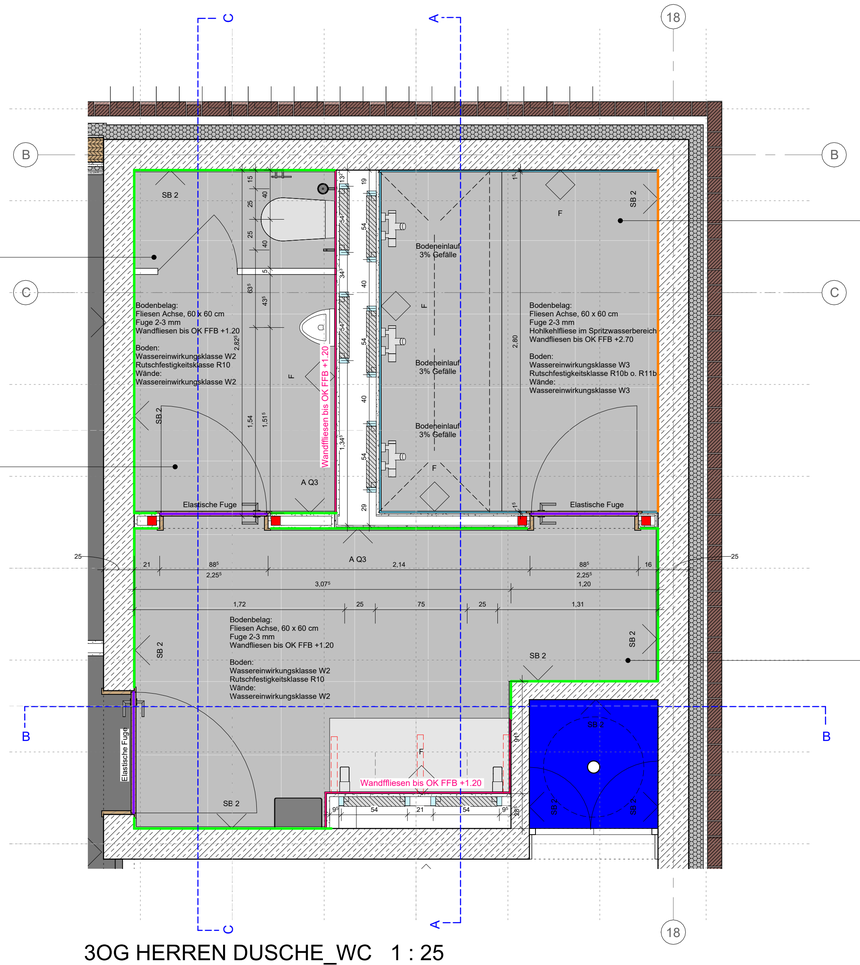


FW.03.016.1	
WC He	
Fläche	4,55 m²
OK FFB	10,940
OK RFB	10,790
UK RFB	10,630
UK RD	14,420
UK FD	13,640
FB	16.1
BODEN	Fliesen
D	GKBI

FW.03.016	
Vorraum He	
Fläche	8,48 m²
OK FFB	10,940
OK RFB	10,790
UK RFB	10,630
UK RD	14,420
UK FD	13,640
FB	16.1
BODEN	Fliesen
D	GKBI


3OG HERREN DUSCHE_WC 1 : 25

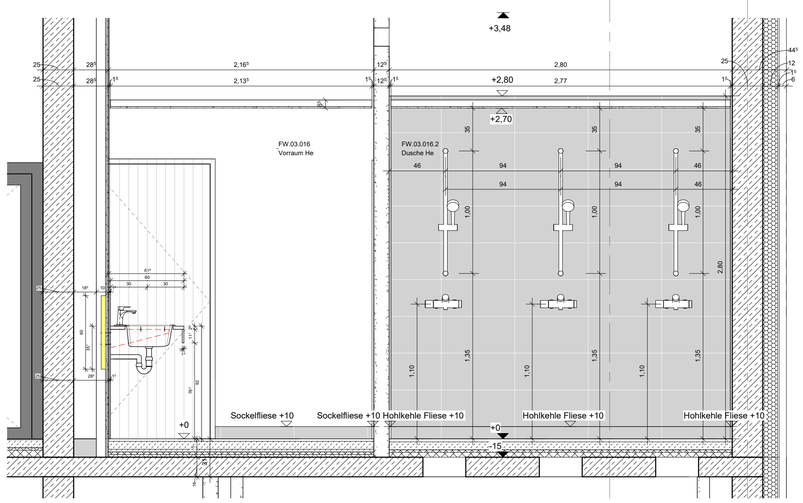

3.OG SCHNITT A-A 30.1 1 : 25

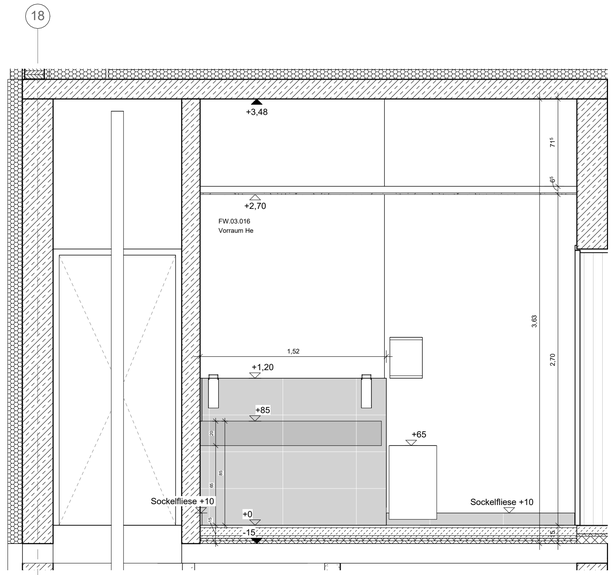

3.OG SCHNITT B-B 30.2 1 : 25

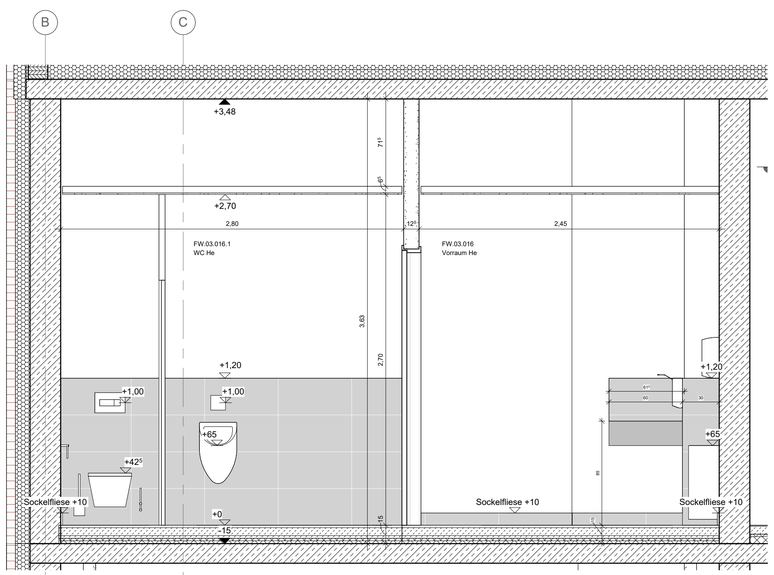

3.OG SCHNITT C-C 30.3 1 : 25

UA Profil
OKRFB bis UKRD

Stahlhohlprofil
OKRFB bis UKRD

Sockelleiste in Fliesen gleiche Charge und Farbton wie Bodenfliese, OK abgerundet

Wand-Fliesen entsprechend Höhe in der Ansicht abzulesen

Hohlkehle Fliese
Wand Fliese

Hohlkehle Beschichtung
Wand Fliese

Hohlkehle Fliese
Wand Putz/Sichtbeton

Index	Datum	Änderung
A	11.03.2026	Trockenbauwände mit Sanitäranlagen

FWT OG3 Fliesenspiegel Herren Dusche_WC

VORABZUG

BAUHERR
Stadtverwaltung Trier - Amt für Brand-, Zivilschutz und Rettungsdienst
St. - Barbara - Ufer 40
54290 Trier
t 0651 9488 - 0
f 0651 9488 - 1901
TRIER


HAUPTFEUERWACHE MIT RETTUNGSWACHE, AN DEN KAISERTHERMEN 1, 54290 TRIER
UND INTEGRIERTER LEITSTELLE, AN DEN KAISERTHERMEN 3, 54290 TRIER

GEBÄUDETEIL	PROJEKTSTATUS
F	Ausführungsplanung
PLANINHALT	MASSSTAB / PLANDATUM
FWT OG3 Fliesenspiegel Herren Dusche_WC	1:25 / 20.04.2026
BEARBEITET / GEZEICHNET	wa / ia
PLANNAME	PLANNUMMER / FORMAT
HFW_F_5_024.1_03_UE_36_F-A	1928 / 841x 594 mm


FW.U1.012.1	
Dusche Da	
Fläche	5,09 m²
OK FFB	-3,580
OK RFB	-3,730
UK RFB	-4,030
UK RD	-0,580
UK FD	-0,980
FB	16.1
BODEN	Fliesen
D	zementgebundene Bauplatte

FW.U1.012	
Sanitärbereich Da	
Fläche	5,51 m²
OK FFB	-3,580
OK RFB	-3,730
UK RFB	-4,030
UK RD	-0,580
UK FD	-0,980
FB	16.1
BODEN	Fliesen
D	GKBI

FW.U1.012.2	
WC Da	
Fläche	7,47 m²
OK FFB	-3,580
OK RFB	-3,730
UK RFB	-4,030
UK RD	-0,580
UK FD	-0,980
FB	16.1
BODEN	Fliesen
D	GKBI

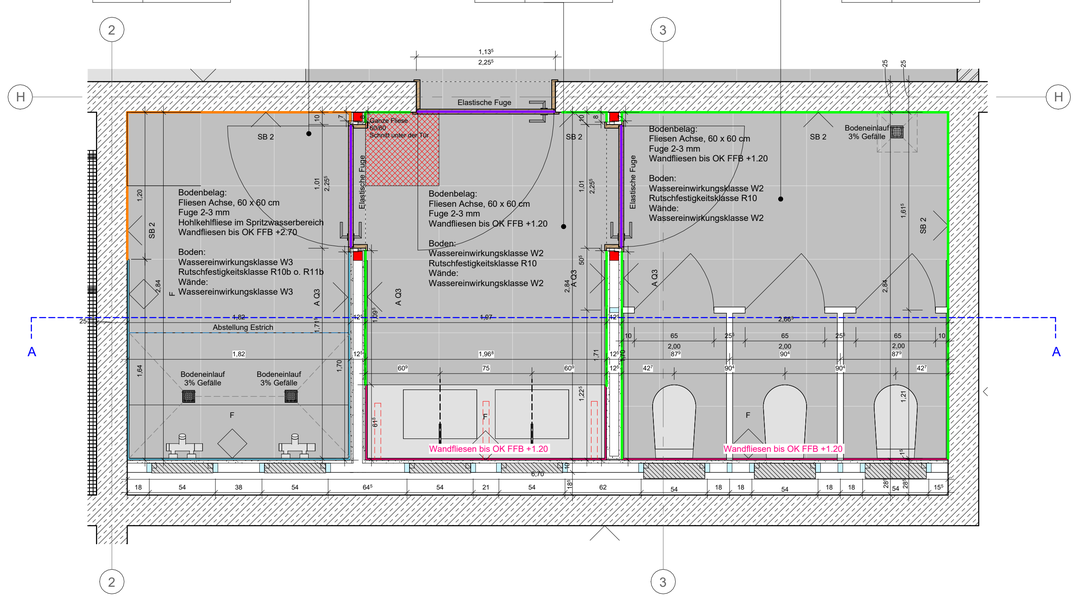

UG DAMEN DUSCHE_WC 1 : 25

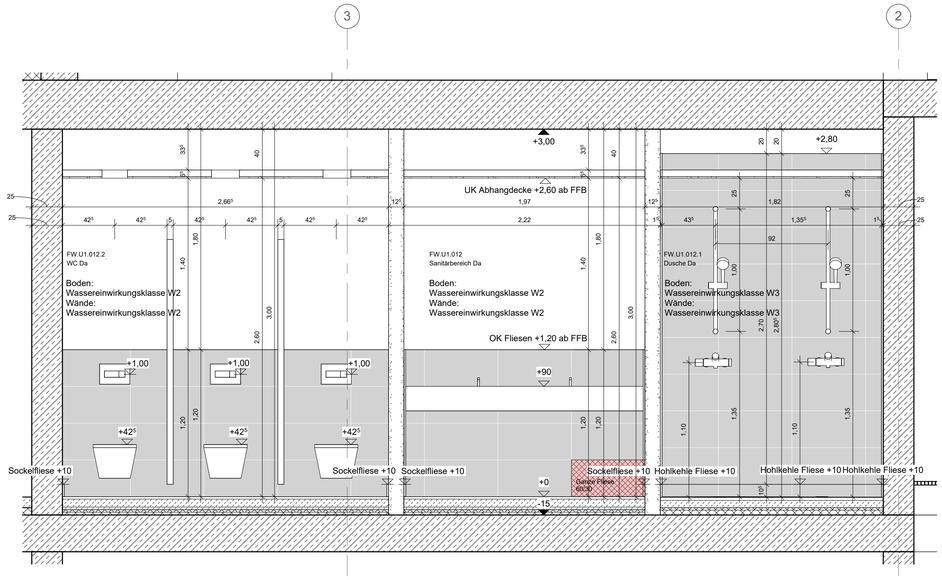

UG SCHNITT A-A 31.1 1 : 25

UA Profil
OKRFB bis UKRD

Stahlhohlprofil
OKRFB bis UKRD

Sockelleiste in Fliesen gleiche Charge und Farbton wie Bodenfliese, OK abgerundet

Wand-Fliesen entsprechend Höhe in der Ansicht abzulesen

Hohlkehle Fliese
Wand Fliese

Hohlkehle Beschichtung
Wand Fliese

Hohlkehle Fliese
Wand Putz/Sichtbeton

Index	Datum	Änderung
A	11.03.2026	Trockenbauwände mit Sanitäranlagen

FWT Fliesenspiege Damen Dusche,WC Kopie 1

VORABZUG

BAUHERR
Stadtverwaltung Trier - Amt für Brand-, Zivilschutz und Rettungsdienst
St.-Barbara-Ufer 40
54290 Trier
t 0651 9488 - 0
f 0651 9488 - 1901

TRIER

GEBÄUDETEIL
F

PROJEKTSTATUS
Ausführungsplanung

PLANINHALT
FWT Fliesenspiege Damen Dusche,WC Kopie 1

MASSSTAB
1:25

PLANDATUM
20.04.2026

BEARBEITET
wa

GEZEICHNET
ia

PLANNAME
HFW_F_5_024.1__1_UE_01_F-A

PLANNUMMER
1929

FORMAT
841x 594 mm

HAUPTFEUERWACHE MIT RETTUNGSWACHE, AN DEN KAISERTHERMEN 1, 54290 TRIER
UND INTEGRIERTER LEITSTELLE, AN DEN KAISERTHERMEN 3, 54290 TRIER

LS.U1.004.1	
WC He	
Fläche	5,99 m²
OK FFB	-4,550
OK RFB	-4,750
UK RFB	
UK RD	-1,250
UK FD	-1,950
FB	
BODEN	Fliesen
D	GKBI

LS.U1.004	
Vorraum He	
Fläche	4,66 m²
OK FFB	-4,550
OK RFB	-4,750
UK RFB	
UK RD	-1,250
UK FD	-1,950
FB	
BODEN	Fliesen
D	GKBI


LS.U1.004.2	
Dusche He	
Fläche	6,60 m²
OK FFB	-4,550
OK RFB	-4,750
UK RFB	
UK RD	-1,250
UK FD	-1,950
FB	
BODEN	Fliesen
D	zementgebundene Bauplatte

LS.U1.005.1	
Dusche Da	
Fläche	3,19 m²
OK FFB	-4,550
OK RFB	-4,750
UK RFB	
UK RD	-1,250
UK FD	-1,950
FB	
BODEN	Fliesen
D	zementgebundene Bauplatte


LS.U1.005	
WC Da	
Fläche	7,71 m²
OK FFB	-4,550
OK RFB	-4,750
UK RFB	
UK RD	-1,250
UK FD	-1,950
FB	
BODEN	Fliesen
D	GKBI

LS.U1.006	
Garderobe Da	
Fläche	41,03 m²
OK FFB	-4,550
OK RFB	-4,750
UK RFB	
UK RD	-1,250
UK FD	-1,250
FB	
BODEN	Fliesen
D	Beton

LS.U1.003	
Garderobe Herren	
Fläche	86,52 m²
OK FFB	-4,550
OK RFB	-4,750
UK RFB	
UK RD	-1,250
UK FD	-1,250
FB	
BODEN	Fliesen
D	Beton

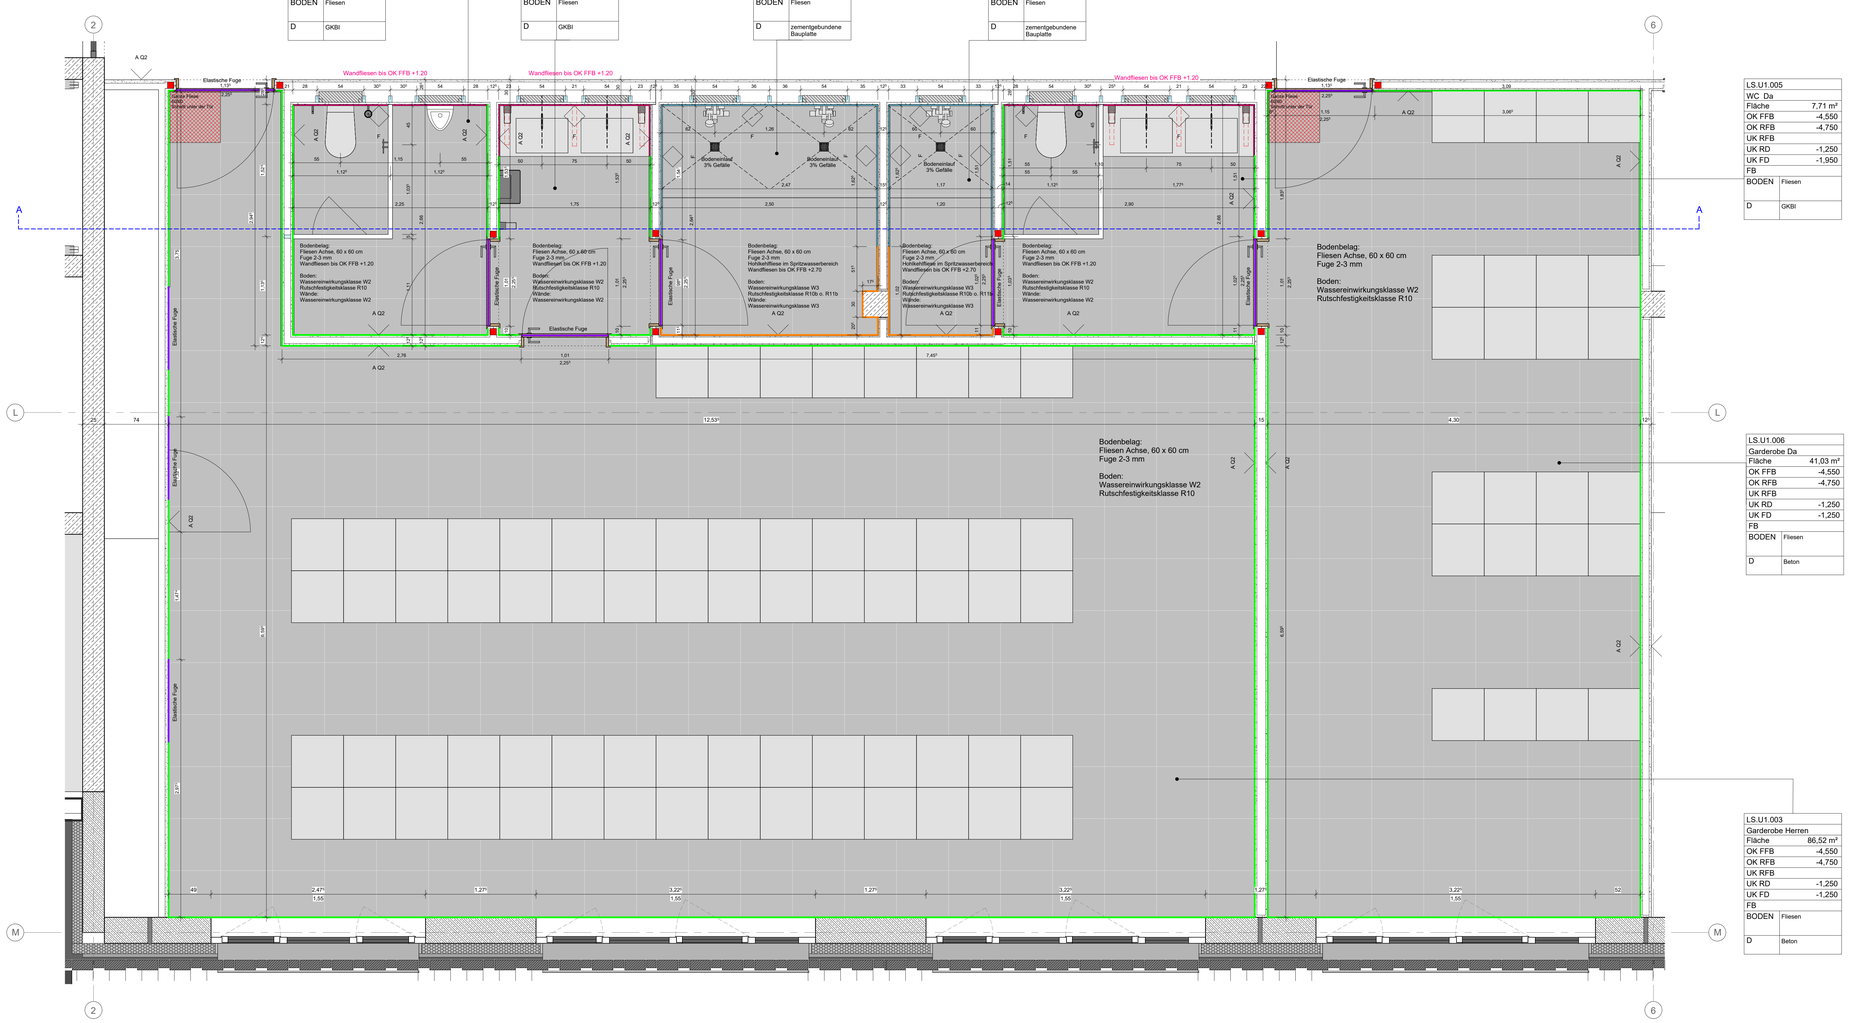

UG DAMEN / HERREN WC_DUSCHE 1 : 25

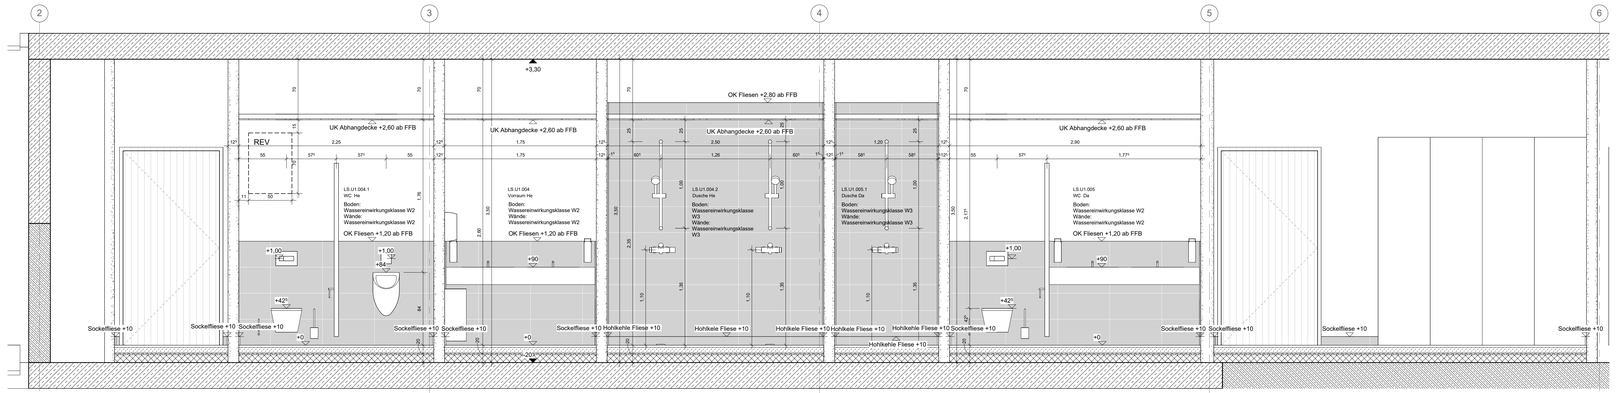

UG SCHNITT A-A 32.1 1 : 25

UA Profil
OKRFB bis UKRD

Stahlhohlprofil
OKRFB bis UKRD

Sockkelleiste in Fliesen gleiche Charge und Farbton wie Bodenfliese, OK abgerundet

Wand-Fliesen entsprechend Höhe in der Ansicht abzulesen

Hohlkehle Fliese
Wand Fliese

Hohlkehle Beschichtung
Wand Fliese

Hohlkehle Fliese
Wand Putz/Sichtbeton

Index	Datum	Änderung
A	11.03.2026	Trockenbauwände mit Sanitäranlagen

ILTS Fliesenspiegel Damen / Herren WC,Dusche Kopie 1


VORABZUG

GEBÄUDETEIL	F
PROJEKTSTATUS	Ausführungsplanung
PLANINHALT	ILTS Fliesenspiegel Damen / Herren WC,Dusche Kopie 1
MASSSTAB	1:25
PLANDATUM	20.04.2026
BEARBEITET	wa
GEZEICHNET	ia
PLANNUMMER	1500
FORMAT	1189 x 841 mm

BAUHERR
Stadtverwaltung Trier - Amt für Brand-, Zivilschutz und Rettungsdienst
St. - Barbara - Ufer 40
54290 Trier
t 0651 9488 - 0
f 0651 9488 - 1901

PLANNAME
HFW_F_5_024.1__1_UE_02_F-A

HAUPTFEUERWACHE MIT RETTUNGSWACHE, AN DEN KAISERTHERMEN 1, 54290 TRIER
UND INTEGRIERTEN LEITSTELLE, AN DEN KAISERTHERMEN 3, 54290 TRIER

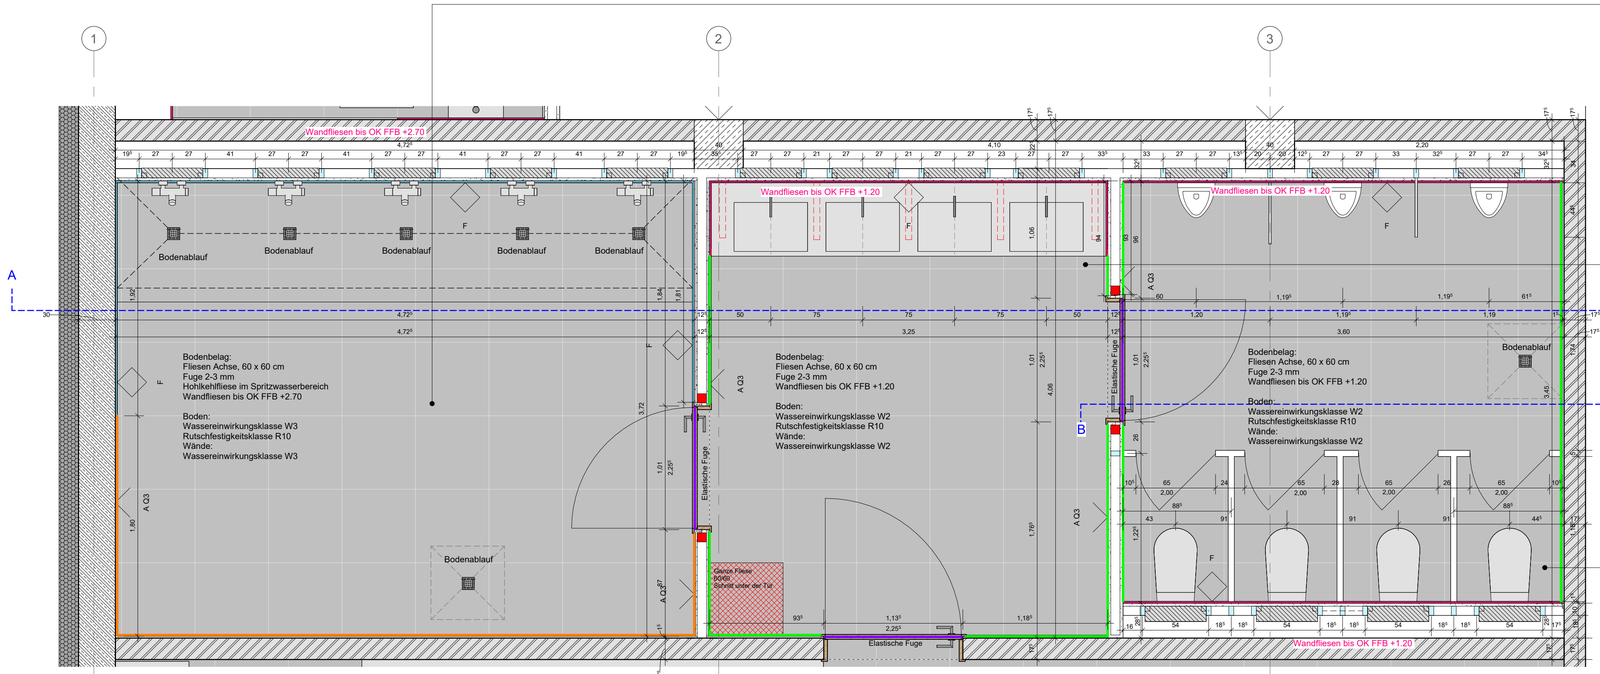


FW.U1.009.1	
Dusche He	
Fläche	17,41 m²
OK FFB	-3,580
OK RFB	-3,730
UK RFB	-4,030
UK RD	-0,580
UK FD	-0,980
FB	16.1
BODEN	Fliesen
D	zementgebundene Bauplatte


FW.U1.009	
Sanitärbereich He	
Fläche	12,01 m²
OK FFB	-3,580
OK RFB	-3,730
UK RFB	-4,030
UK RD	-0,580
UK FD	-0,980
FB	16.1
BODEN	Fliesen
D	GKBI

FW.U1.009.2	
WC He	
Fläche	12,25 m²
OK FFB	-3,580
OK RFB	-3,730
UK RFB	-4,030
UK RD	-0,580
UK FD	-0,980
FB	16.1
BODEN	Fliesen
D	GKBI

UG HERREN WC_DUSCHE 1 : 25

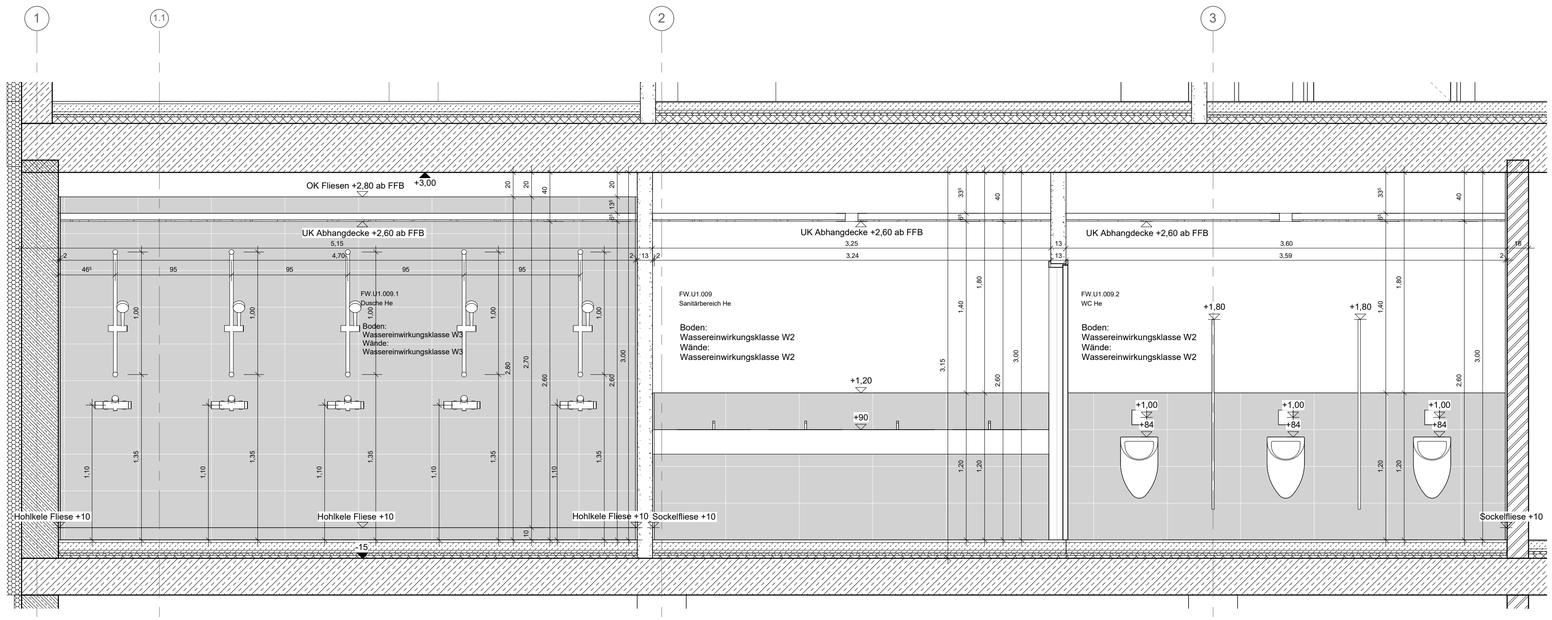

UG SCHNITT A-A 33.1 1 : 25

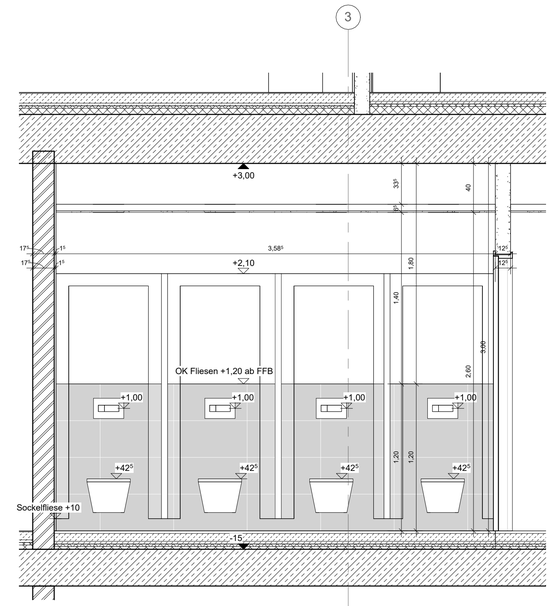

UG SCHNITT B-B 33.1 1 : 25

UA Profil
OKRFB bis UKRD

Stahlhohlprofil
OKRFB bis UKRD

Sockkelleiste in Fliesen gleiche Charge und Farbton wie Bodenfliese, OK abgerundet

Wand-Fliesen entsprechend Höhe in der Ansicht abzulesen

Hohlkehle Fliese
Wand Fliese

Hohlkehle Beschichtung
Wand Fliese

Hohlkehle Fliese
Wand Putz/Sichtbeton

Index	Datum	Änderung
A	11.03.2026	Trockenbauwände mit Sanitäranlagen

FWT Fliesenspiegel Herren WC,Dusche


VORABZUG

BAUHERR
Stadtverwaltung Trier - Amt für Brand-, Zivilschutz und Rettungsdienst
St.-Barbara-Ufer 40
54290 Trier
t 0651 9488 - 0
f 0651 9488 - 1901

TRIER

HAUPTFEUERWACHE MIT RETTUNGSWACHE, AN DEN KAISERTHERMEN 1, 54290 TRIER
UND INTEGRIERTER LEITSTELLE, AN DEN KAISERTHERMEN 3, 54290 TRIER

GEBÄUDETEIL	PROJEKTSTATUS
F	Ausführungsplanung
MASSSTAB	PLANDATUM
1:25	20.04.2026
PLANINHALT	BEARBEITET / GEZEICHNET
FWT Fliesenspiegel Herren WC,Dusche	wa / ia
PLANNAME	PLANNUMMER / FORMAT
HFW_F_5_024.1__1_UE_03_F-A	1931 / 841x 594 mm

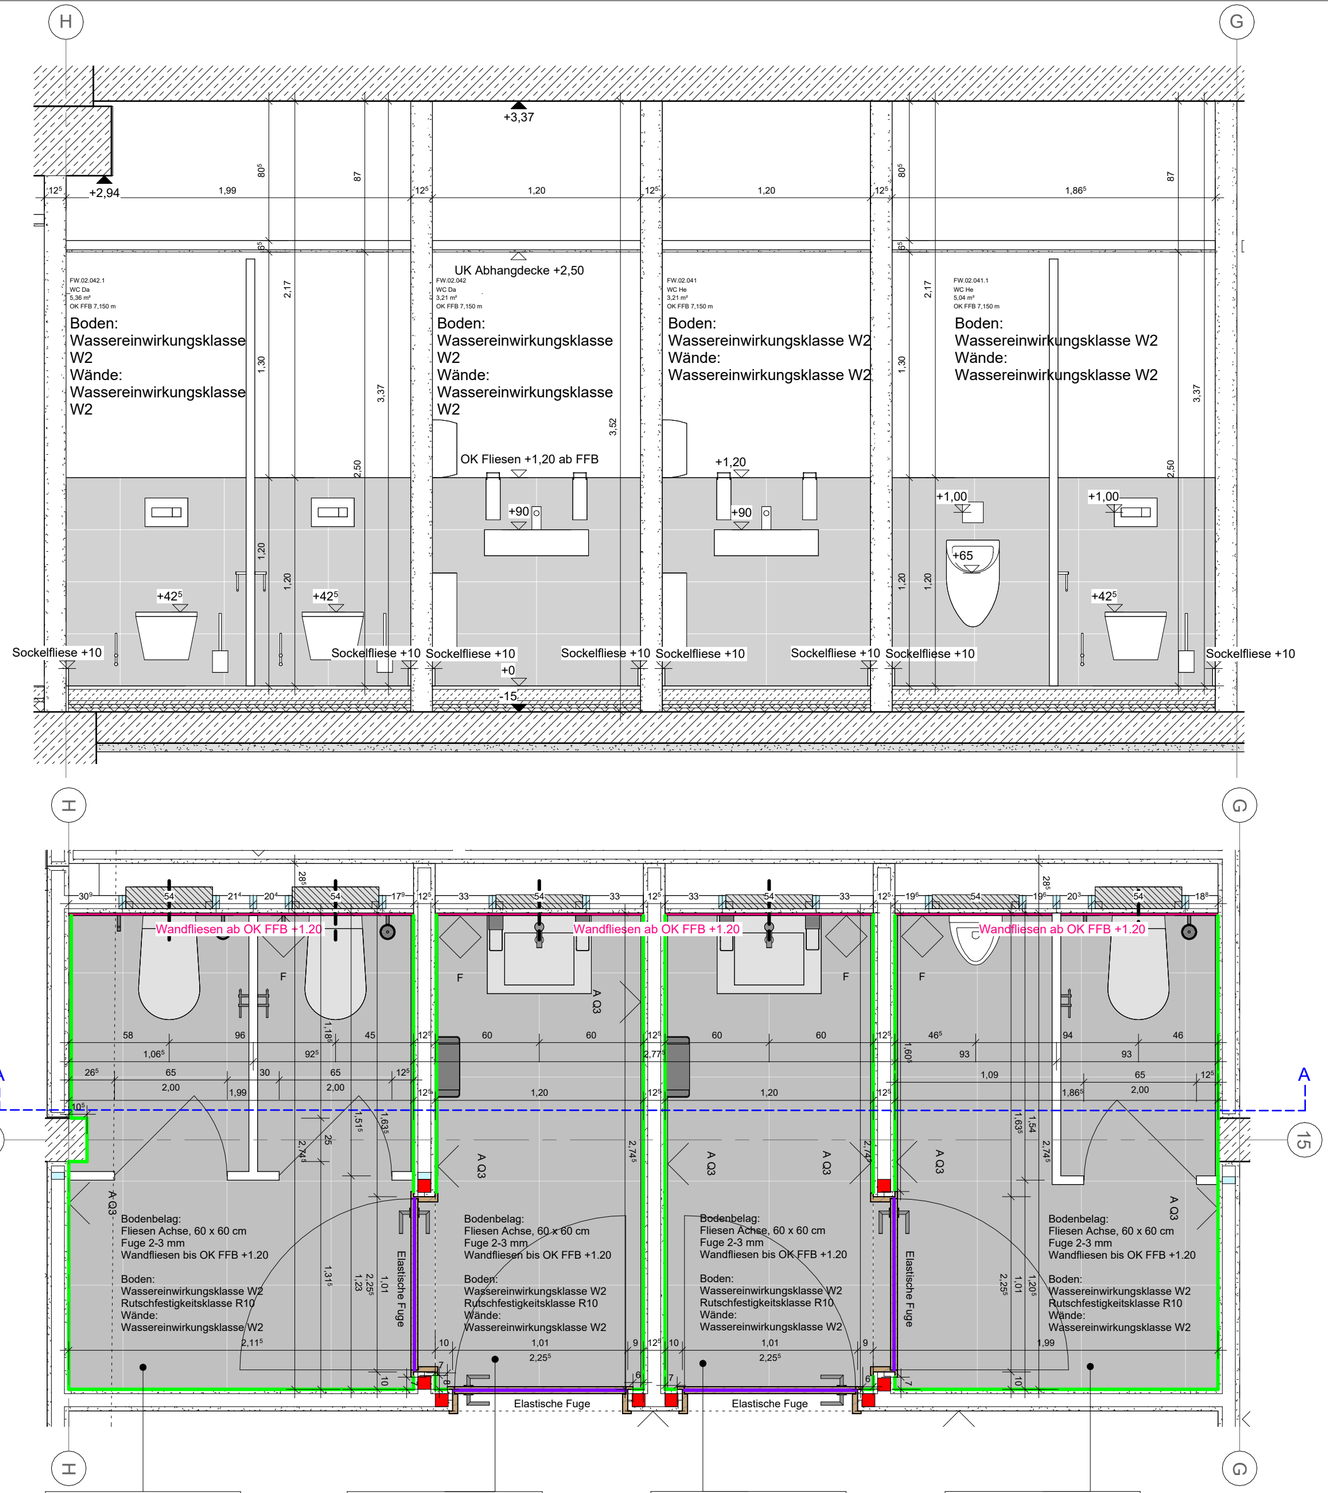

2.OG SCHNITT A-A 23.1 1:25

2OG..WC_H / WC_ D 1 : 25

FW.02.042.1	
WC Da	
Fläche	5,36 m²
OK FFB	7,150
OK RFB	7,000
UK RFB	6,820
UK RD	10,520
UK FD	9,650
FB	16.0
BODEN	Fliesen
D	GKBI

FW.02.042	
WC Da	
Fläche	3,21 m²
OK FFB	7,150
OK RFB	7,000
UK RFB	6,820
UK RD	10,520
UK FD	9,650
FB	16.0
BODEN	Fliesen
D	GKBI

FW.02.041	
WC He	
Fläche	3,21 m²
OK FFB	7,150
OK RFB	7,000
UK RFB	6,820
UK RD	10,520
UK FD	9,650
FB	16.0
BODEN	Fliesen
D	GKBI

FW.02.041.1	
WC He	
Fläche	5,04 m²
OK FFB	7,150
OK RFB	7,000
UK RFB	6,820
UK RD	10,520
UK FD	9,650
FB	16.0
BODEN	Fliesen
D	GKBI

UA Profil
OKRFB bis UKRD

Stahlhohlprofil
OKRFB bis UKRD

Sockelleiste in Fliesen gleiche Charge und Farbton wie Bodenfliese, OK abgerundet

Wand-Fliesen entsprechend Höhe in der Ansicht abzulesen

Hohlkehle Fliese
Wand Fliese

Hohlkehle Beschichtung
Wand Fliese

Hohlkehle Fliese
Wand Putz/Sichtbeton

Index	Datum	Änderung
A	11.03.2026	Trockenbauwände mit Sanitäranlagen


FWT OG2 Fliesenspiegel WC_H / WC_ D_4

VORABZUG


BAUHERR
Stadtverwaltung Trier - Amt für Brand-, Zivilschutz und Rettungsdienst
St. - Barbara - Ufer 40
54290 Trier
t 0651 9488 - 0
f 0651 9488 - 1901
TRIER

HAUPTFEUERWACHE MIT RETTUNGSWACHE, AN DEN KAISERTHERMEN 1, 54290 TRIER
UND INTEGRIERTER LEITSTELLE, AN DEN KAISERTHERMEN 3, 54290 TRIER


GEBÄUDETEIL	F
PROJEKTSTATUS	Ausführungsplanung
MASSSTAB	1:25
PLANDATUM	20.04.2026
PLANINHALT	FWT OG2 Fliesenspiegel WC_H / WC_ D_4
BEARBEITET	wa
GEZEICHNET	ia
PLANNAME	HFW_F_5_024.1_02_UE_29_F-A
PLANNUMMER	1935
FORMAT	594 x 420 mm

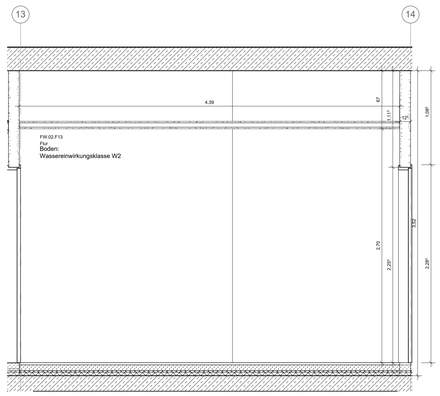


2. OG SCHNITT A-A 19.1 1 : 25

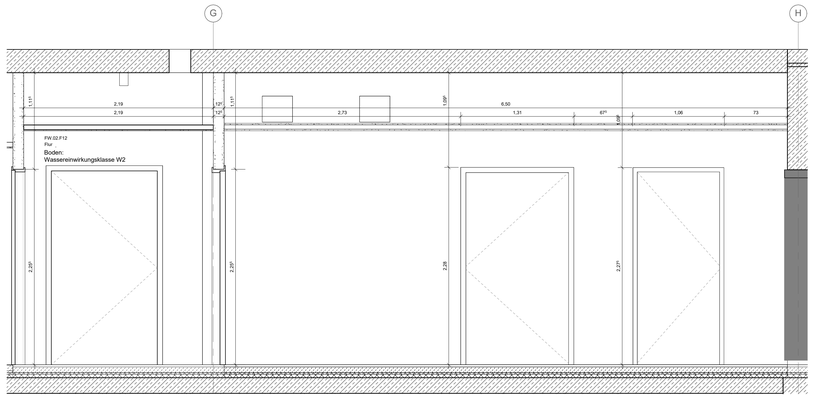


SCHNITT B-B 19.2 1 : 25

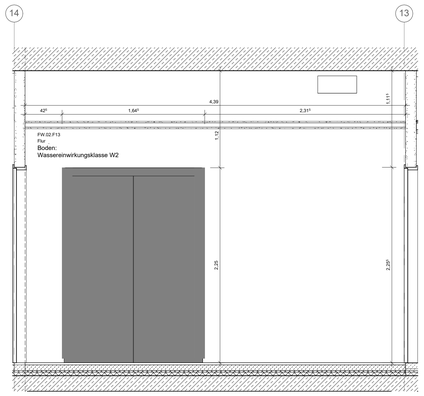


2. OG SCHNITT C-C 19.3 1 : 25

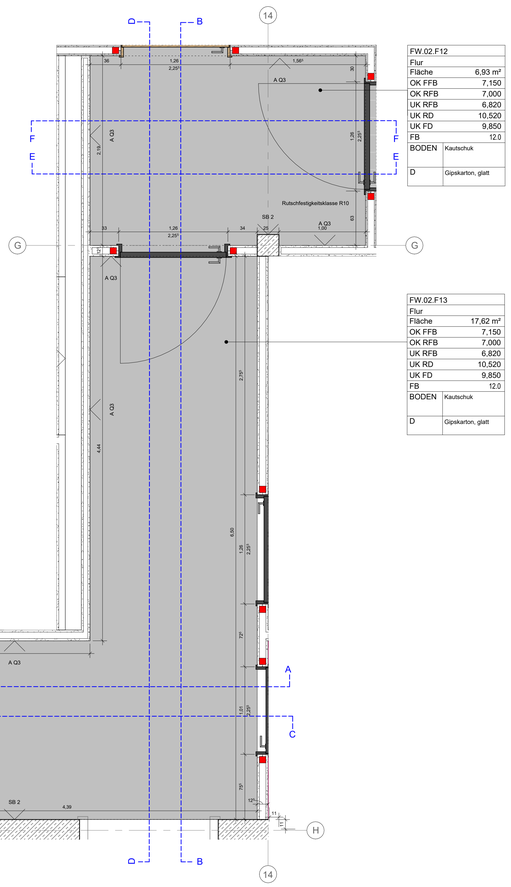


2.OG FLUR 1 : 25

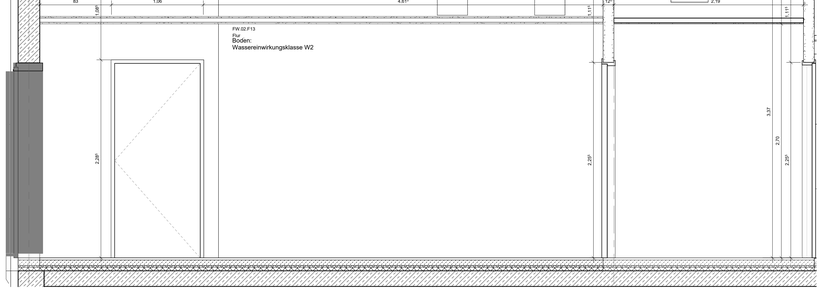

2.OG SCHNITT D-D 19.4 1 : 25

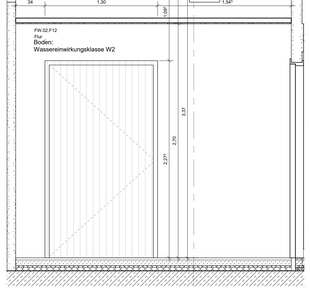

2.OG SCHNITT E-E 19.5 1 : 25

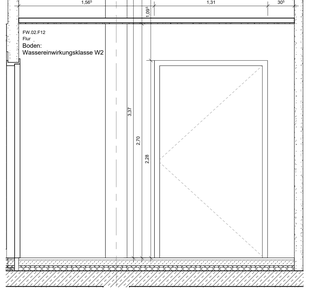

2.OG SCHNITT F-F 19.6 1 : 25

UA Profil
OKRFB bis UKRD

Stahlhohlprofil
OKRFB bis UKRD

Sockelleiste in Fliesen gleiche Charge und Farbton wie Bodenfliese, OK abgerundet

Wand-Fliesen entsprechend Höhe in der Ansicht abzulesen

Hohlkehle Fliese
Wand Fliese

Hohlkehle Beschichtung
Wand Fliese

Hohlkehle Fliese
Wand Putz/Sichtbeton

Index	Datum	Änderung
A	11.03.2026	Trockenbauwände mit Sanitäranlagen

FWT OG2 Fliesenspiegelraum Flure

VORABZUG

GEBÄUDETEIL	F
PROJEKTSTATUS	Ausführungsplanung
PLANINHALT	FWT OG2 Fliesenspiegelraum Flure
MASSSTAB	1:25
PLANDATUM	20.04.2026
BEARBEITET	WB
GEZEICHNET	lik
PLANNAME	HFW_F_5_024.1_02_UE_23_F-A
PLANNUMMER	1937
FORMAT	1189 x 841 mm

BAUHERR
Stadtverwaltung Trier - Amt für Brand-, Zivilschutz und Rettungsdienst
St. - Barbara - Ufer 40
54290 Trier
t 0651/ 9488 - 0
f 0651/ 9488 - 1901
TRIER

HAUPTFEUERWACHE MIT RETTUNGSWACHE, AN DEN KAISERTHERMEN 1, 54290 TRIER
UND INTEGRIERTER LEITSTELLE, AN DEN KAISERTHERMEN 3, 54290 TRIER