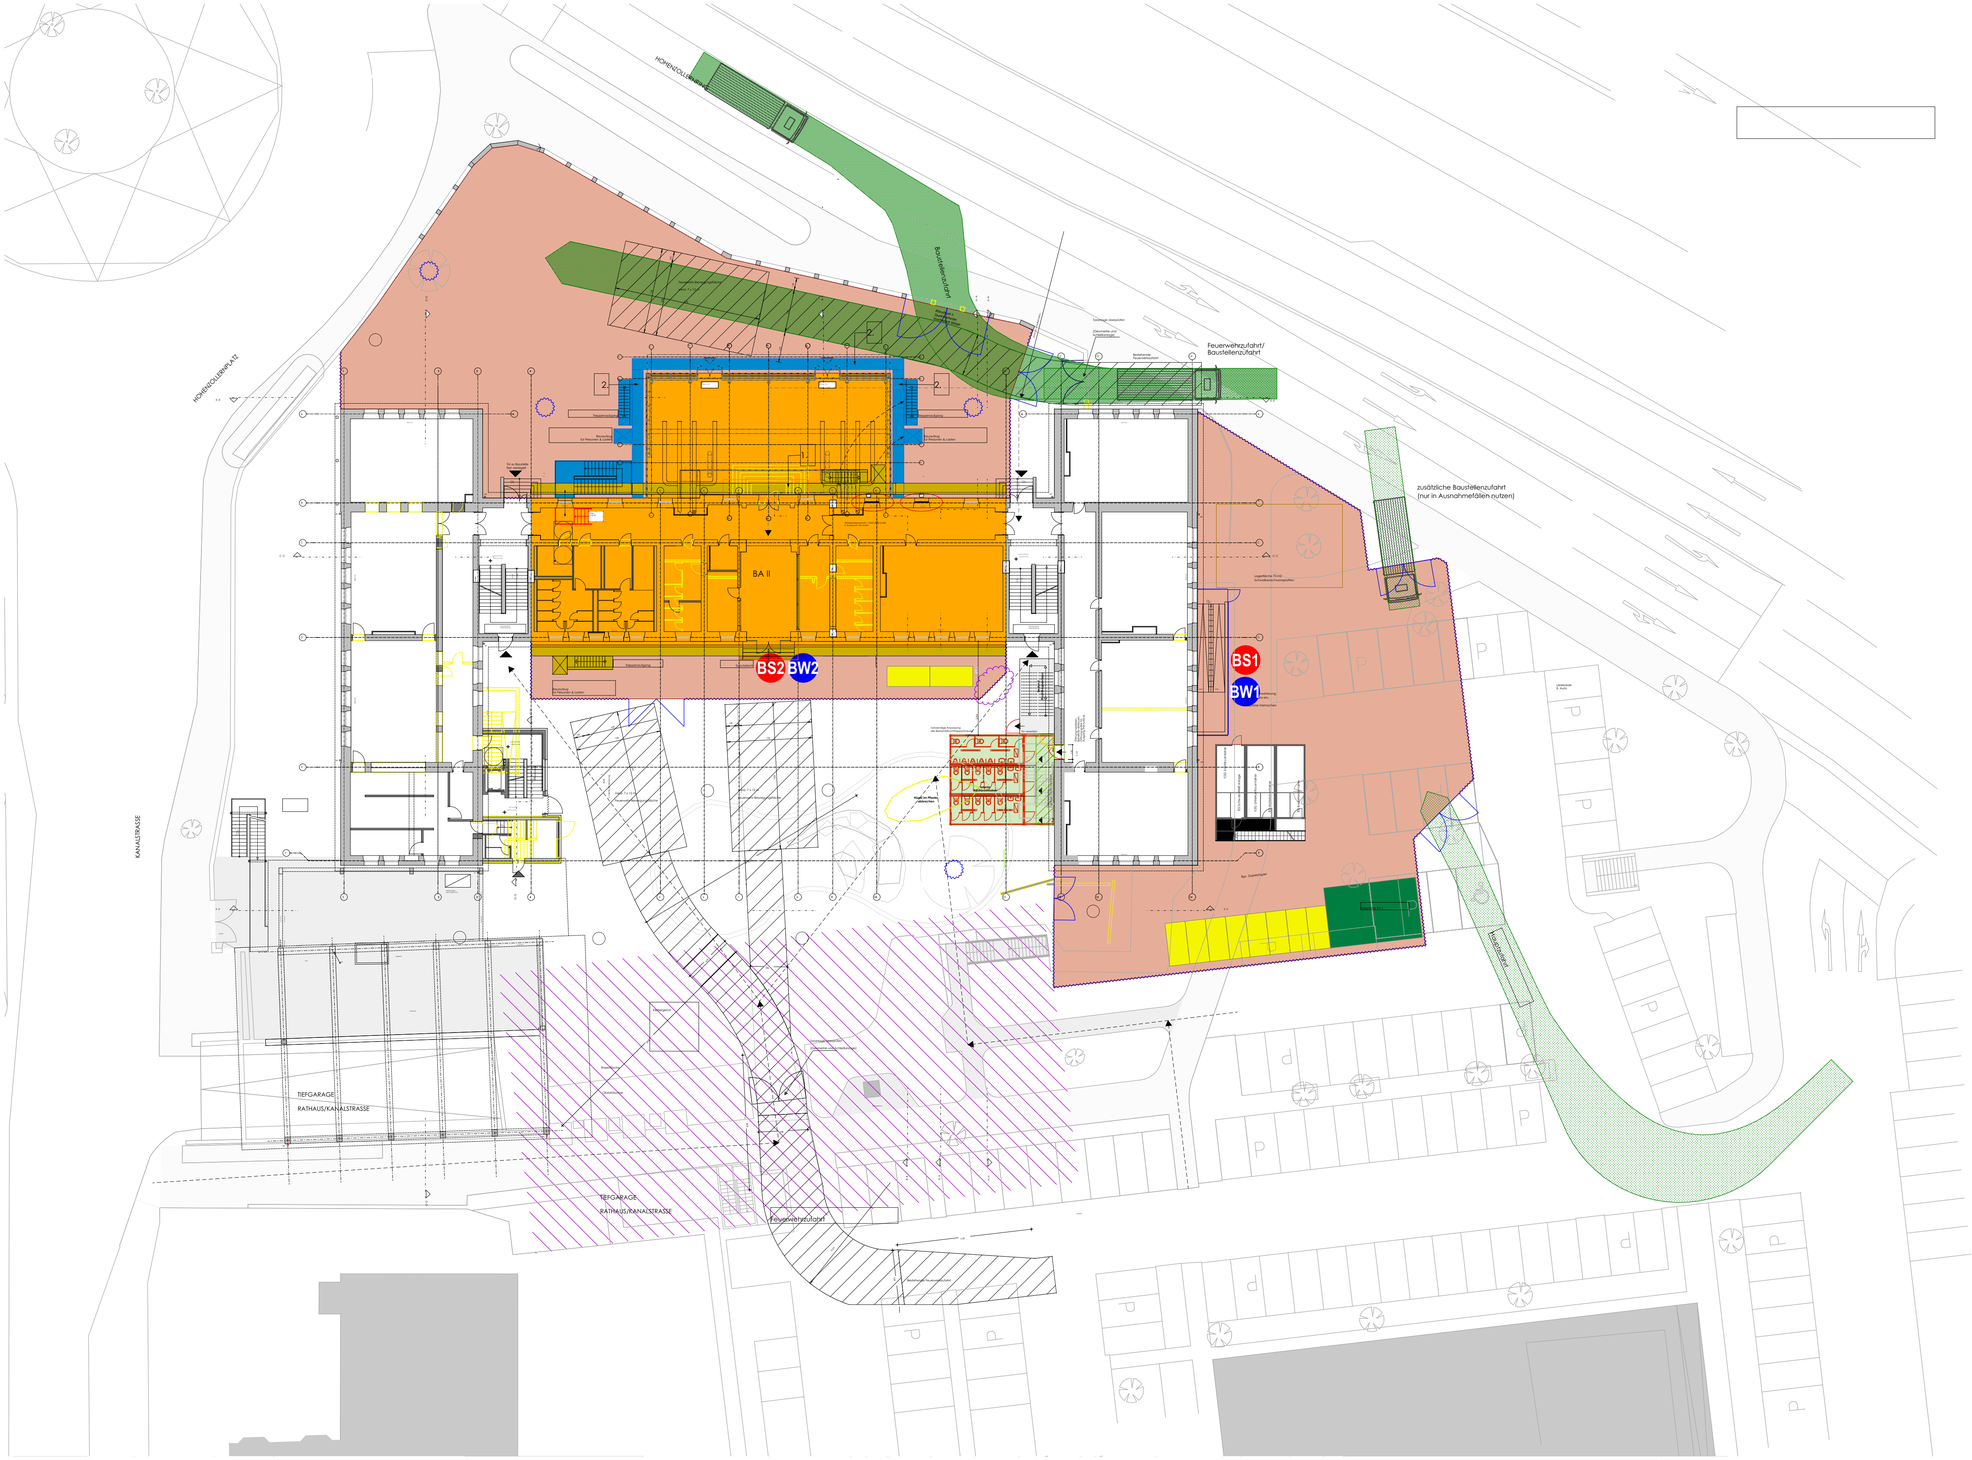

LEGENDE:

- BS1 STROMVERSORGUNG (Baustrom)
- BW1 WASSERVERSORGUNG (Wasseranschluss)
- GULLY
- BAUABSCHNITT II
- GERÜSTE
- GERÜSTE FÜR DACHSANIERUNG
- GERÜSTE FÜR FASSADENREINIGUNG
- RAUMGERÜST MIT ARBEITSEBENE
- BEWEGLICHES GERÜST
- TIEFGARAGE RATHAUS
- Evtl. TREPPENAUFGANG
- BAUAUFZUG FÜR PERSONEN UND LASTEN
- LAGERFLÄCHE
- Platz für Baustoffabfallcontainer etc.
- PERSONENCONTAINER
- INTERIM SANITÄRCONTAINER
- BAUZAUN
- TRANSPORTWEG
- BAUMSCHUTZ
- AUFSTELLFLÄCHE FEUERWEHR & ZUFAHRT FEUERWEHR
- WEGFÜHRUNG SCHULBETRIEB
- BAUABLAUF AUSSEN
- BAUSTELLENBEREICH

LEGENDE

▽ OKFFB	OBERKANTE FERTIGFUSSBODEN		WD	WANDDURCHBRUCH	E...	ELEKTRO
▼ OKRD	OBERKANTE ROHDECKE		WS	WANDSCHLITZ	H...	HEIZUNG
▲ UKRD	UNTERKANTE ROHDECKE		WA	WANDAUSSPARUNG	L...	LÜFTUNG
△ UKAHD	UNTERKANTE ABGEH. DECKE		BD	BODENDURCHBRUCH	S...	SANITÄR
▲ UKUR	UNTERKANTE UNTERZUG ROH		BA	BODENAUSSPARUNG	G...	GAS
▲ UKSR	UNTERKANTE STURZ ROH		DD	DECKENDURCHBRUCH	K...	KÄLTE
▼ OKBR	OBERKANTE BRÜSTUNG ROH		DA	DECKENAUSSPARUNG		
▽ OKBF	OBERKANTE BRÜSTUNG FERTIG					

ZIEGELMAUERWERK NACH ANGABE STATIK	BESTAND MAUERWERK	ABBRUCH
STAHLBETON NACH ANGABE STATIK	BESTAND STAHLBETON	NEUBAU
LEICHTBAUWAND	BESTAND	

ABKÜRZUNGEN

AHD	ABGEHAENGTE DECKE		NACH DIN 4102-2	RS	RAUCHSCHUTZTUER NACH
AK	AUSSENKANTE	GA	GLASAUSSCHNITT		DIN 18095
AS	ANSCHLAGSCHIENE	GR	GITTERROST	RWA	RAUCH- U. WAERMEABZUG
AT	AUTOMAT. TÜRÖFFNER	GK	GIPSKARTON	SB	SICHTBETON
BA	BODENABLAUF	JS	ANKERSCHIENE	SM	SICHTMAUERWERK
BR	BRUESTUNG	LRH	LICHTE RAUMHOEHE	S	TUER SELBSTSCHLIESSEND
BRH	BRUESTUNGSHOEHE	MOF	MONTAGEOEFFNUNG	SL	SOCKELLEISTE
BT	BAUTEIL	MZ	MAUERZIEGEL	ST	STURZ
BW	BRANDWAND	NA	NOTAUSGANG/-AUSSTIEG	T30/	FEUERWIDERSTANDS-
D	(RAUCH)DICHTE TUER	OK	OBERKANTE	T90	KLASSEN VON TUEREN
DF	DEHNFUGE	OL	OBERLICHT		NACH DIN 4102-2
EFA	ELEKTR. FESTSTELLANL.	RD	ROHDECKE	TS	TRENNSCHIENE
FA	FUSSABSTREIFER	RDS	ROHDECKENSPRUNG	UK	UNTERKANTE
FFB	FERTIGFUSSBODEN	RFB	ROHFUSSBODEN	UZ	UNTERZUG
FM	FEUERMELDER	RFS	ROHFUSSBODENSPRUNG	ÜZ	UEBERZUG
FT	FERTIGTEIL	RH	ROHRHUELSE	V	VOLLWANDIG
F30/	FEUERWIDERSTANDS-	RM	RAUCHMELDER	VK	VORDERKANTE
F90	KLASSEN VON BAUTEILEN	RR	REGENFALLROHR	VM	VORMAUERUNG

ACHTUNG!

ALLE ÖFFNUNGSHÖHEN (FENSTER, TÜREN, BRÜSTUNGSHÖHEN ETC.) WERDEN AB OBERKANTE FERTIGFUSBODEN (OK FFB) GEMESSEN.

ACHTUNG!

DIE IN DEN PLANZEICHNUNGEN MIT EINER ROTEN WOLKE GEKENNZEICHNETEN BEREICHE (BAUELEMENTE, TEXTE, MASSE, ETC.) SIND ALS NOCH NICHT ENTGÜLTIG FIXIERT ZU BETRACHTEN! ÄNDERUNGEN VORBEHALTEN!

INDEX	DATUM	ÄNDERUNGEN	BEARB.	GEPR.

Sämtliche Maße sind vom Unternehmenden eigenverantwortlich am Bau zu prüfen.
Alle Werkpläne sind nur in Verbindung mit den gültigen Schal- und Bewehrungsplänen der Tragwerksplanung, sowie den Durchbruchsplänen der Fachplanung gültig und/oder den ergänzenden Angaben.
Dehnungsfugen sind nach Angabe Tragwerksplanung auszuführen.
Das ausführende Unternehmen ist verpflichtet, den:die Auftraggeber:in auf etwaige Unstimmigkeiten der Ausführungsunterlagen hinzuweisen (VOB, § 3.3).

GENERALSANIERUNG GRASERSCHULE
SCHULSTRAßE 4
95444 BAYREUTH

N

AUSFÜHRUNGSPLANUNG

BAUSTELLENEINRICHTUNG
BA II

M 1:250

MASSN.-NR	KAP./TITEL	GEZ. VON/AM	STAND	PLOTDATUM	INDEX
05.5		VLI/P+28.07.2026	05.10.2026	05.10.2026	

AUFTRAGGEBER
Stadt Bayreuth
Wilhelm-Pitz Straße 1
95444 Bayreuth,

Tel. 0921/251700
Mail. graserschule@stadt.bayreuth.de