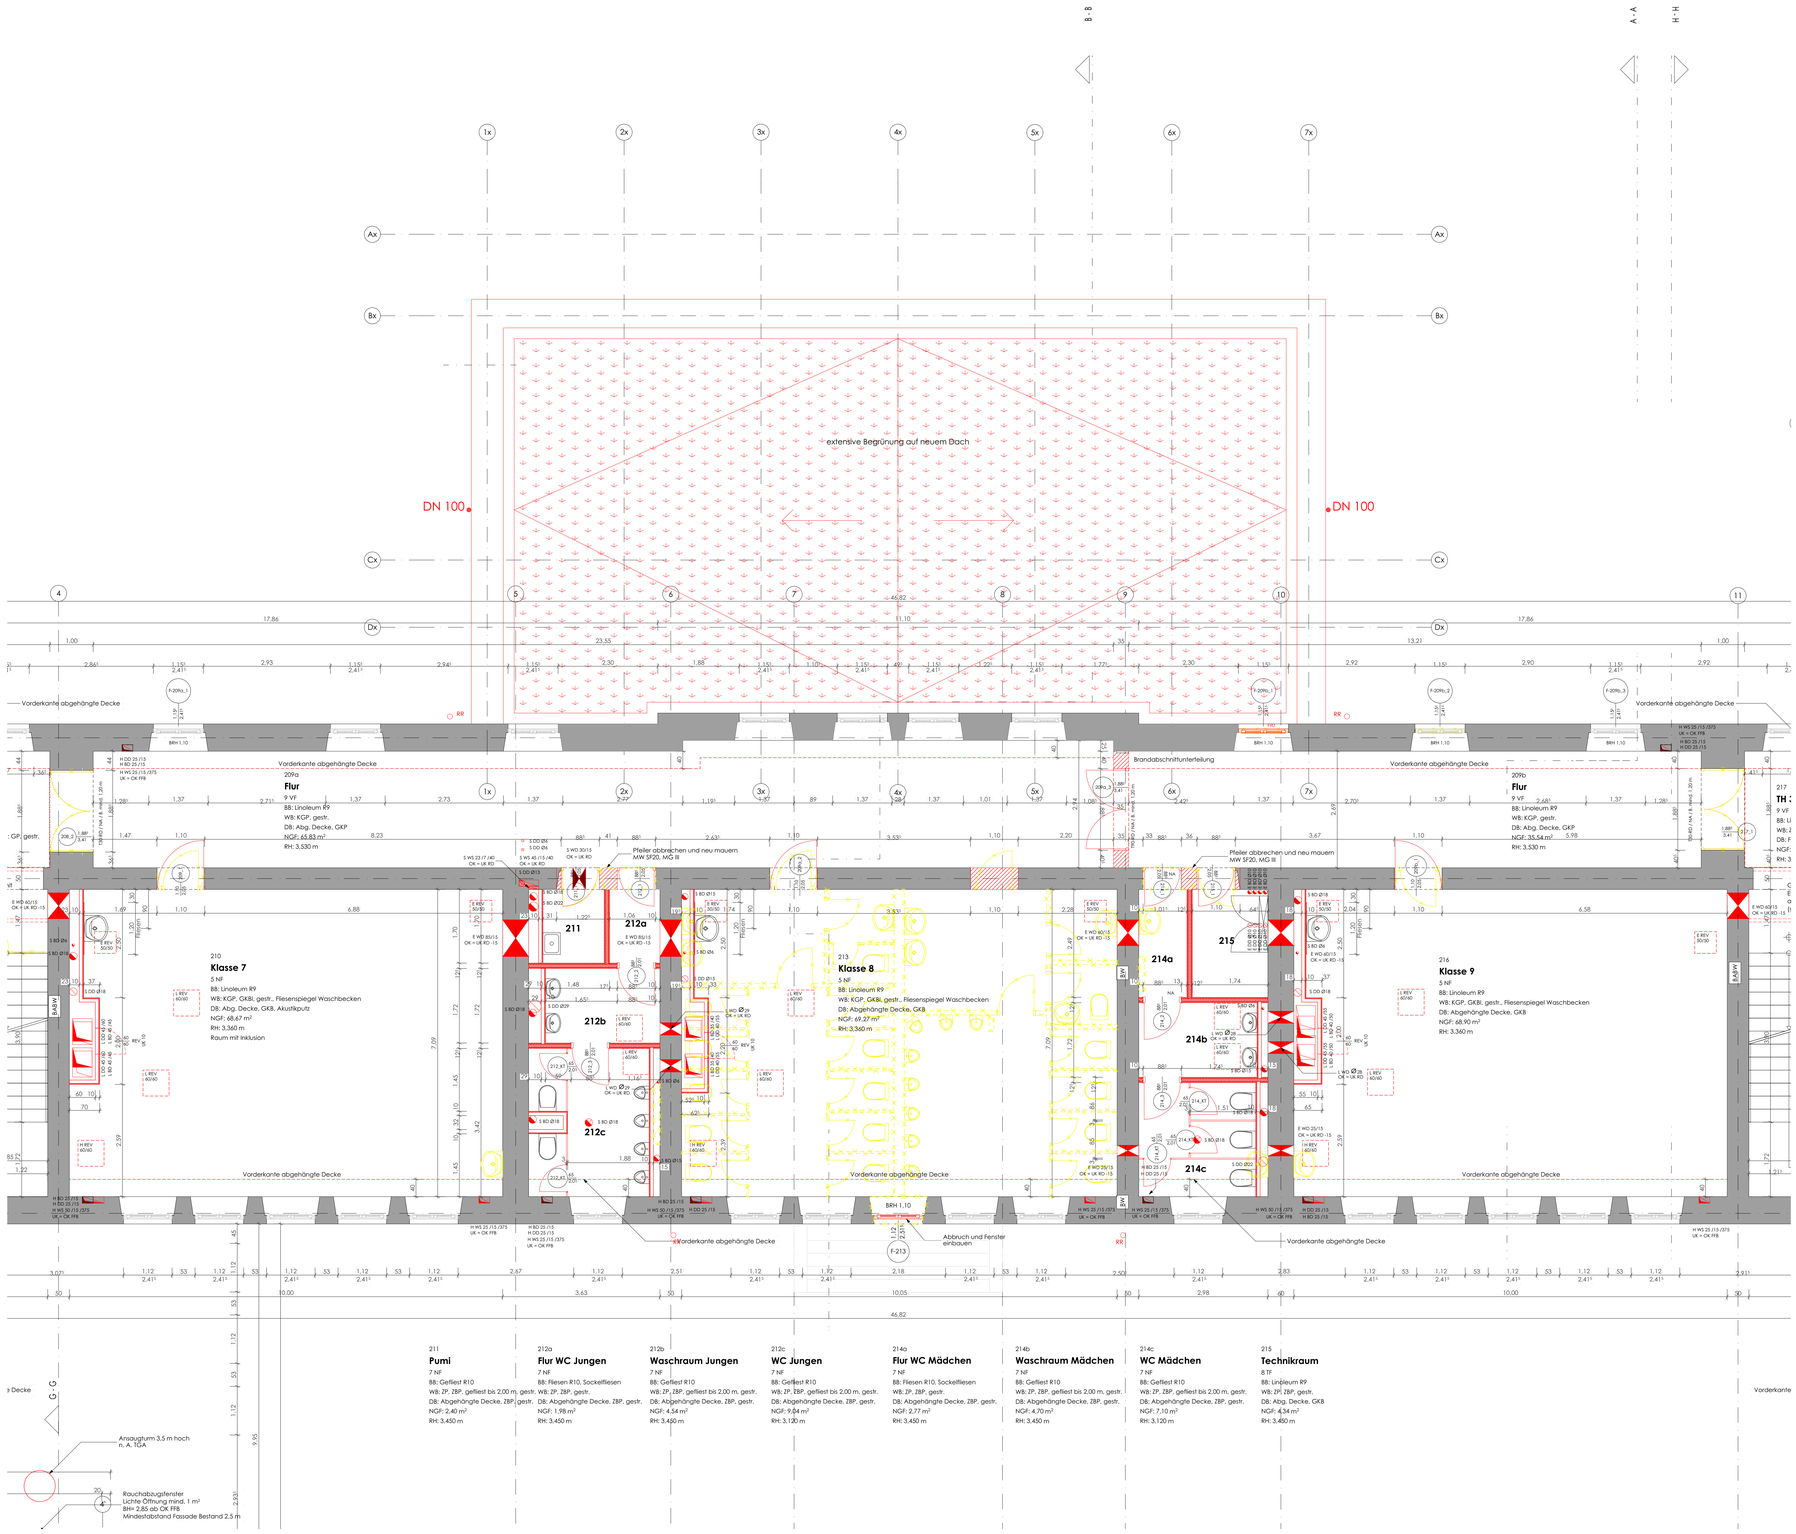

LEGENDE

▽ OKFFB	OBERKANTE FERTIGFUSSBODEN	WD	WANDDURCHBRUCH
▼ OKRD	OBERKANTE ROHDECKE	WS	WANDSCHLITZ
▲ UKRD	UNTERKANTE ROHDECKE	WA	WANDAUSSPARUNG
△ UKAHD	UNTERKANTE ABGEH. DECKE	BD	BODENDURCHBRUCH
▲ UKUR	UNTERKANTE UNTERZUG ROH	BA	BODENAUSSPARUNG
▲ UKSR	UNTERKANTE STURZ ROH	DD	DECKENDURCHBRUCH
▼ OKBR	OBERKANTE BRÜSTUNG ROH	DA	DECKENAUSSPARUNG
▽ OKBF	OBERKANTE BRÜSTUNG FERTIG		

E...	ELEKTRO
H...	HEIZUNG
L...	LÜFTUNG
S...	SANITÄR
G...	GAS
K...	KÄLTE

ZIEGELMAUERWERK NACH ANGABE STATIK
STAHLBETON NACH ANGABE STATIK
LEICHTBAUWAND
BESTAND MAUERWERK
BESTAND STAHLBETON
BESTAND
ABBRUCH
NEUBAU

ABKÜRZUNGEN

AHD	ABGEHAENGTE DECKE	NACH DIN 4102-2		RS	RAUCHSCHUTZTUER NACH
AK	AUSSENKANTE	GA	GLASAUSSCHNITT		DIN 18095
AS	ANSCHLAGSCHIENE	GR	GITTERROST	RWA	RAUCH- U. WAERMEABZUG
AT	AUTOMAT. TÜRÖFFNER	GK	GIPSKARTON	SB	SICHTBETON
BA	BODENABLAUF	JS	ANKERSCHIENE	SM	SICHTMAUERWERK
BR	BRUESTUNG	LRH	LICHTE RAUMHOEHE	S	TUER SELBSTSCHLIESSEND
BRH	BRUESTUNGSHOEHE	MOF	MONTAGEOEFFNUNG	SL	SOCKELLEISTE
BT	BAUTEIL	MZ	MAUERZIEGEL	ST	STURZ
BW	BRANDWAND	NA	NOTAUSGANG/-AUSSTIEG	T30	FEUERWIDERSTANDS-
D	RAUCHDICHTE TUER	OK	OBERKANTE	T90	KLASSEN VON TUEREN
DF	DEHNFUGE	OL	OBERLICHT		NACH DIN 4102-2
EA	ELEKTR. FESTSTELLANL.	RD	ROHDECKE	TS	TRENNSCHEIBE
FA	FUSSABSTREIFER	RDS	ROHDECKENSPRUNG	UK	UNTERKANTE
FFB	FERTIGFUSSBODEN	RFB	ROHFUSSBODEN	UZ	UNTERZUG
FM	FEUERMELDER	RFS	ROHFUSSBODENSPRUNG	UZ	UEBERZUG
FT	FERTIGTEIL	RH	ROHBAUELEM.	V	VOLLWANDIG
FW	FEUERWIDERSTANDS-	RM	RAUCHMELDER	VK	VORDERKANTE
FW	KLASSEN VON BAUTEILEN	RR	REGENFALLROHR	VM	VORMAUERUNG

ACHTUNG!

ALLE ÖFFNUNGSHÖHEN (FENSTER, TÜREN, BRÜSTUNGSHÖHEN ETC.) WERDEN AB OBERKANTE FERTIGFUSSBODEN (OK FFB) GEMESSEN.

ACHTUNG!

DIE IN DEN PLANZEICHNUNGEN MIT EINER ROTEN WOLKE GEKENNZEICHNETEN BEREICHE (BAUELEMENTE, TEXTE, MASSE, ETC.) SIND ALS NOCH NICHT ENTGÜLTIG FIXIERT ZU BETRACHTEN! ÄNDERUNGEN VORBEHALTEN

INDEX	DATUM	ÄNDERUNGEN	BEARB.	GEPR.

Sämtliche Maße sind vom Unternehmenden eigenverantwortlich am Bau zu prüfen.
Alle Werkpläne sind nur in Verbindung mit den gültigen Schal- und Bewehrungsplänen der Tragwerksplanung, sowie den Durchbruchsplänen der Fachplanung gültig und/oder den ergänzenden Angaben.
Dehnungsfugen sind nach Angabe Tragwerksplanung auszuführen.
Das ausführende Unternehmen ist verpflichtet, den die Auftraggeber:in auf etwaige Unstimmigkeiten der Ausführungsunterlagen hinzuweisen (VOB, § 3.3).

GENERALSANIERUNG GRASERSCHULE
SCHULSTRAßE 4
95444 BAYREUTH

N

ARCHITEKTUR
GRUNDRISS
BAII 2.OBERGESCHOSS

AUSFÜHRUNGSPLANUNG

M 1:50

MASSN.-NR.	KAP./TITEL	GEZ./CONUM	STAND	PLOTDATUM	BLATTGRÖßE	INDEX
			06.10.2026	06.10.2026	1189x841 A0	

AUFTRAGGEBER
Stadt Bayreuth
Wilhelm-Pitz Straße 1
95444 Bayreuth,

Tel. 0921/251700
Mail. graserschule@stadt.bayreuth.de